



01 FACHADA
Escala 1:50

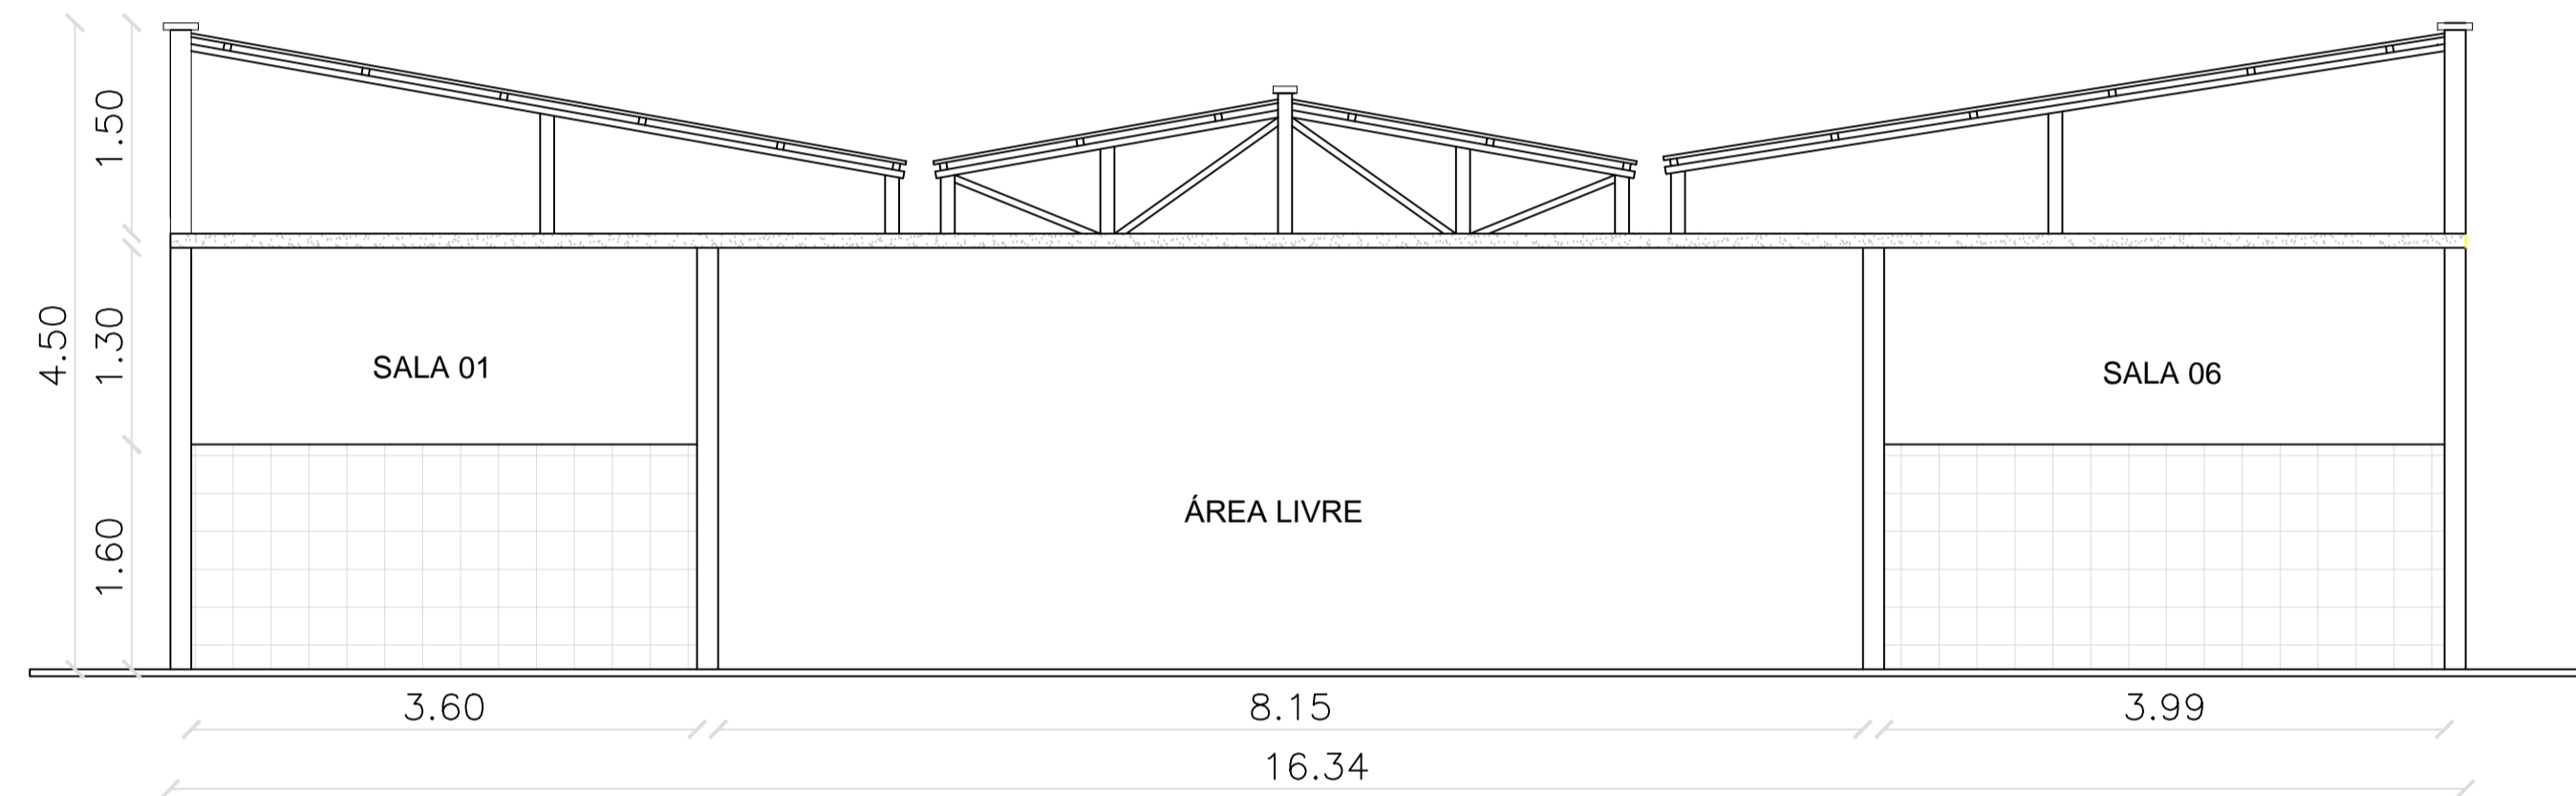

02 CORTE A-A
Escala 1:50

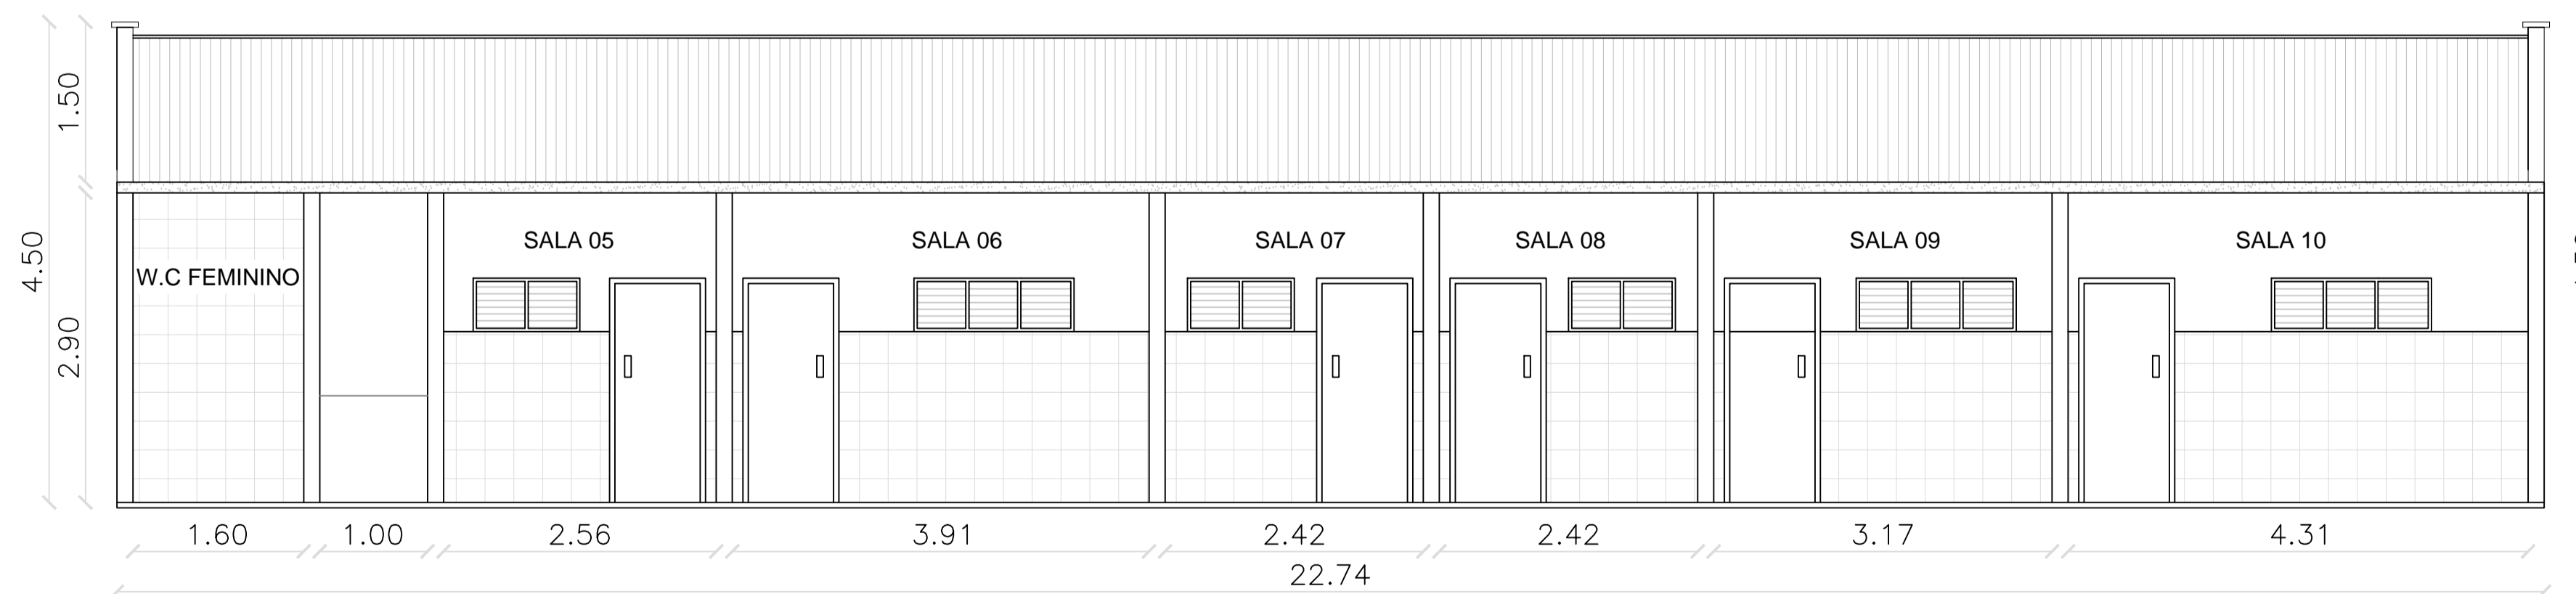

03 CORTE B-B
Escala 1:50

QUADRO DE ESQUADRIAS					
CÓDIGO	LARG (m)	ALT (m)	PEIT (m)	TIPO	DESCRIÇÃO
PORTAS					
P1	0.90	2.10	---	ABRIR	PORTA INTERNA DE CEDRO LISA
P2	1.80	2.10	---	ABRIR	PORTA INTERNA DE CEDRO LISA
G1	2.00	3.00	---	CORRER	PORTÃO DE NYLOFOR
JANELAS					
J1	0.50	0.50	-	ABRIR	JANELA DE MADEIRA
J2	1.00	0.50	-	ABRIR	JANELA DE MADEIRA
J3	1.50	0.50	-	ABRIR	JANELA DE MADEIRA
J4	2.00	0.50	-	ABRIR	JANELA DE MADEIRA

PROPRIETÁRIO _____

ARQUITETO _____

ARQUITETO _____

CÁLCULO _____

CONSTRUÇÃO _____

CREA _____

SAÚDE _____

APROVO PM - _____

Q2	REVISÃO	DESENHO	APROVAÇÃO
01			
Nº	DATA		



PROJETO: REFORMA DO CENTRO DE ATENÇÃO PSICOSSOCIAL MARIA JÚLIA NEVES - CAPS

CLIENTE: MUNICÍPIO DE MARCO - CE

ENDEREÇO DA OBRA: AV. NEVES OSTERNO - CENTRO

CONTEÚDO: PROJETO EXECUTIVO ARQUITETÔNICO

CORTES E FACHADA

AV. PREFEITO GUIDO OSTERNO, S/N
CENTRO - MARCO - CE 82360-000
88 3664.1210 e 88 3664.1415
www.marco.ce.gov.br
CNPJ: 07.566.516/0001-47

ESCALA:	DESENHO:	PRANCHA:
1/75	DATA: OUT/2019	05/09