

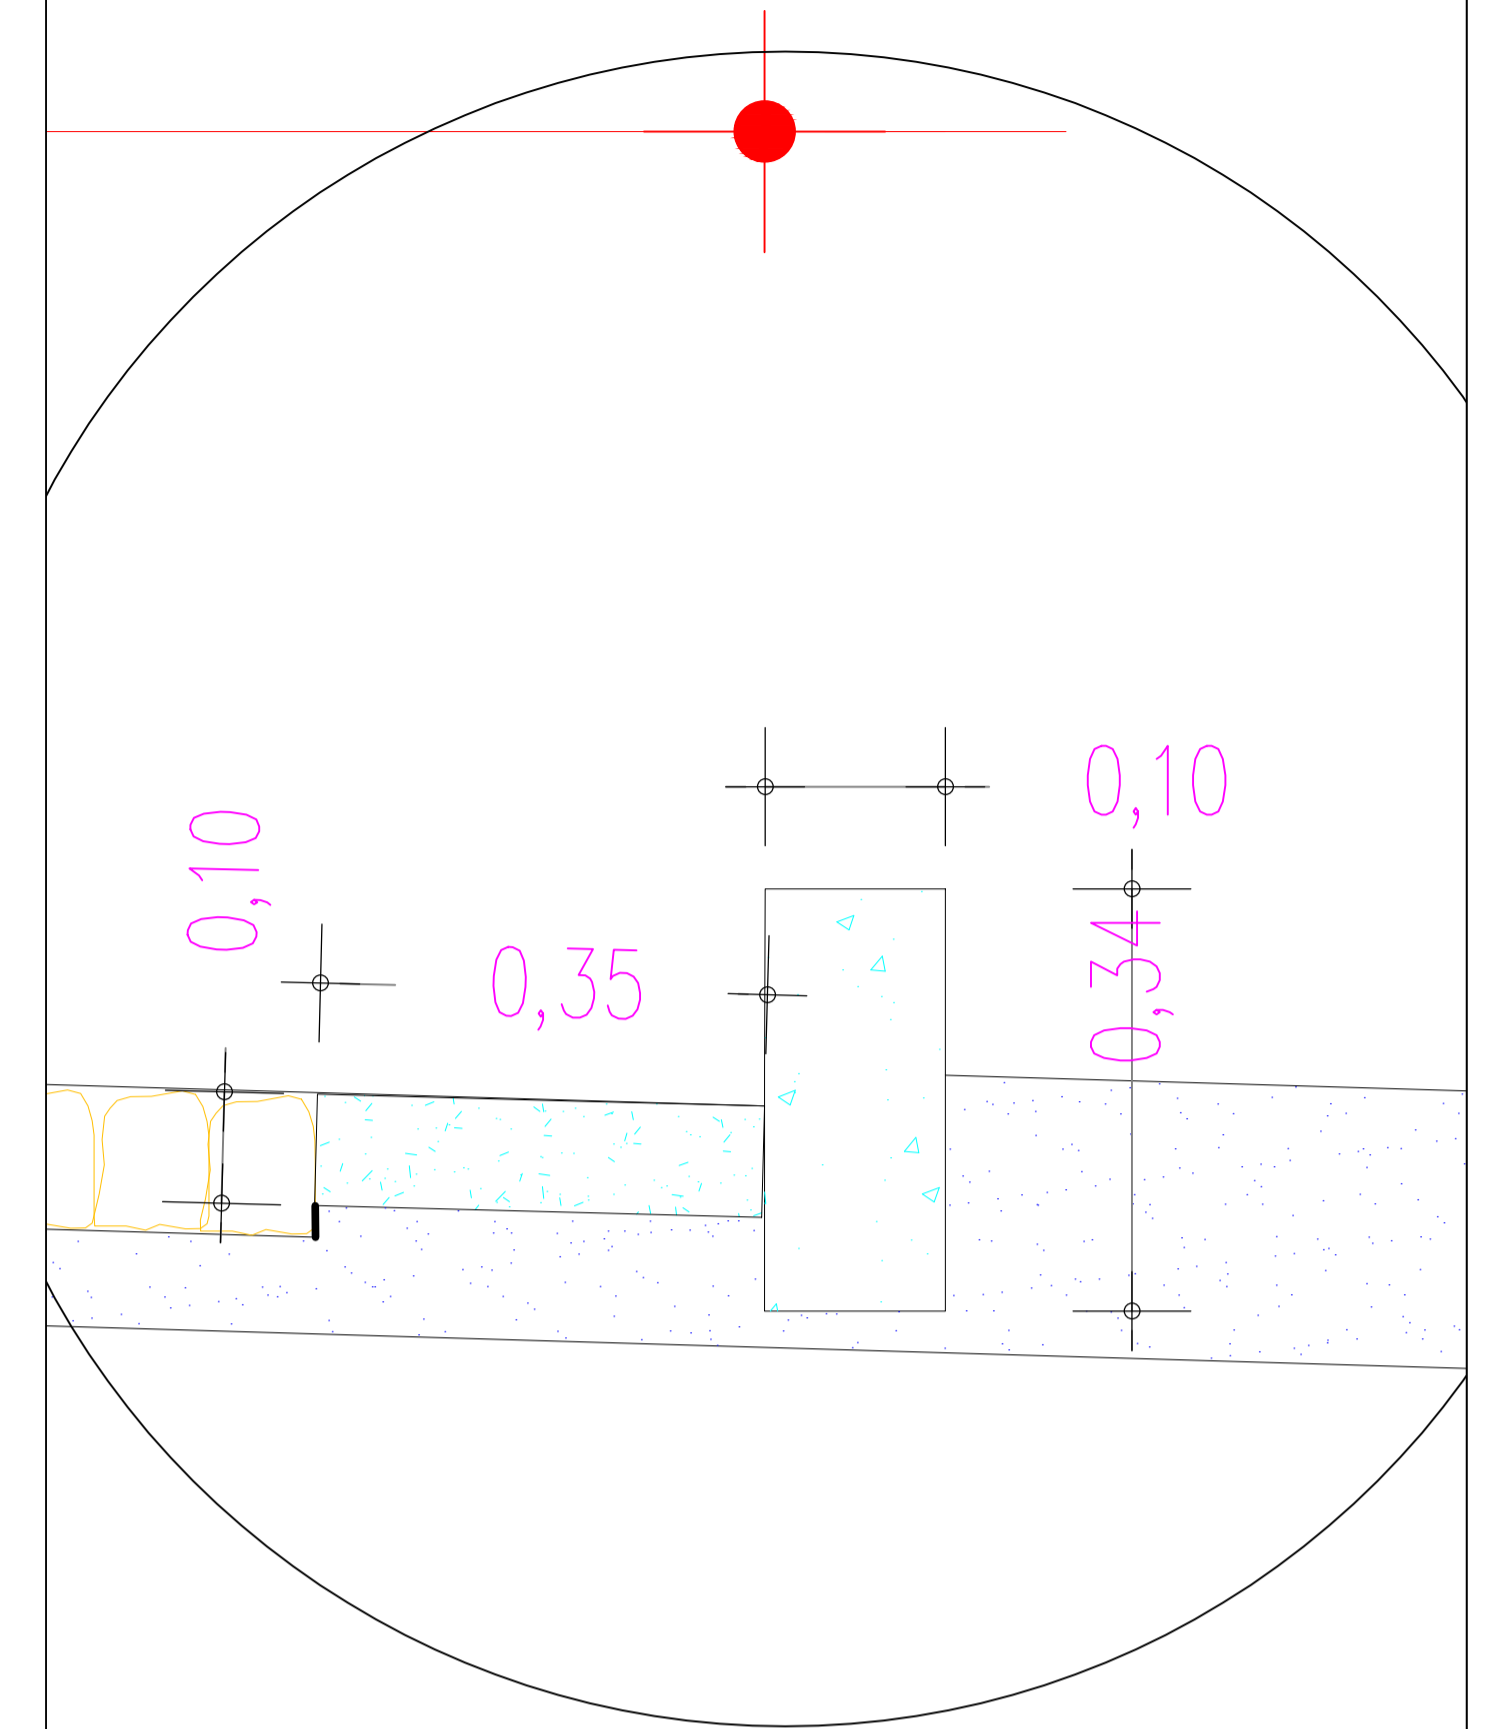


SEÇÃO TIPO DE PAVIMENTAÇÃO

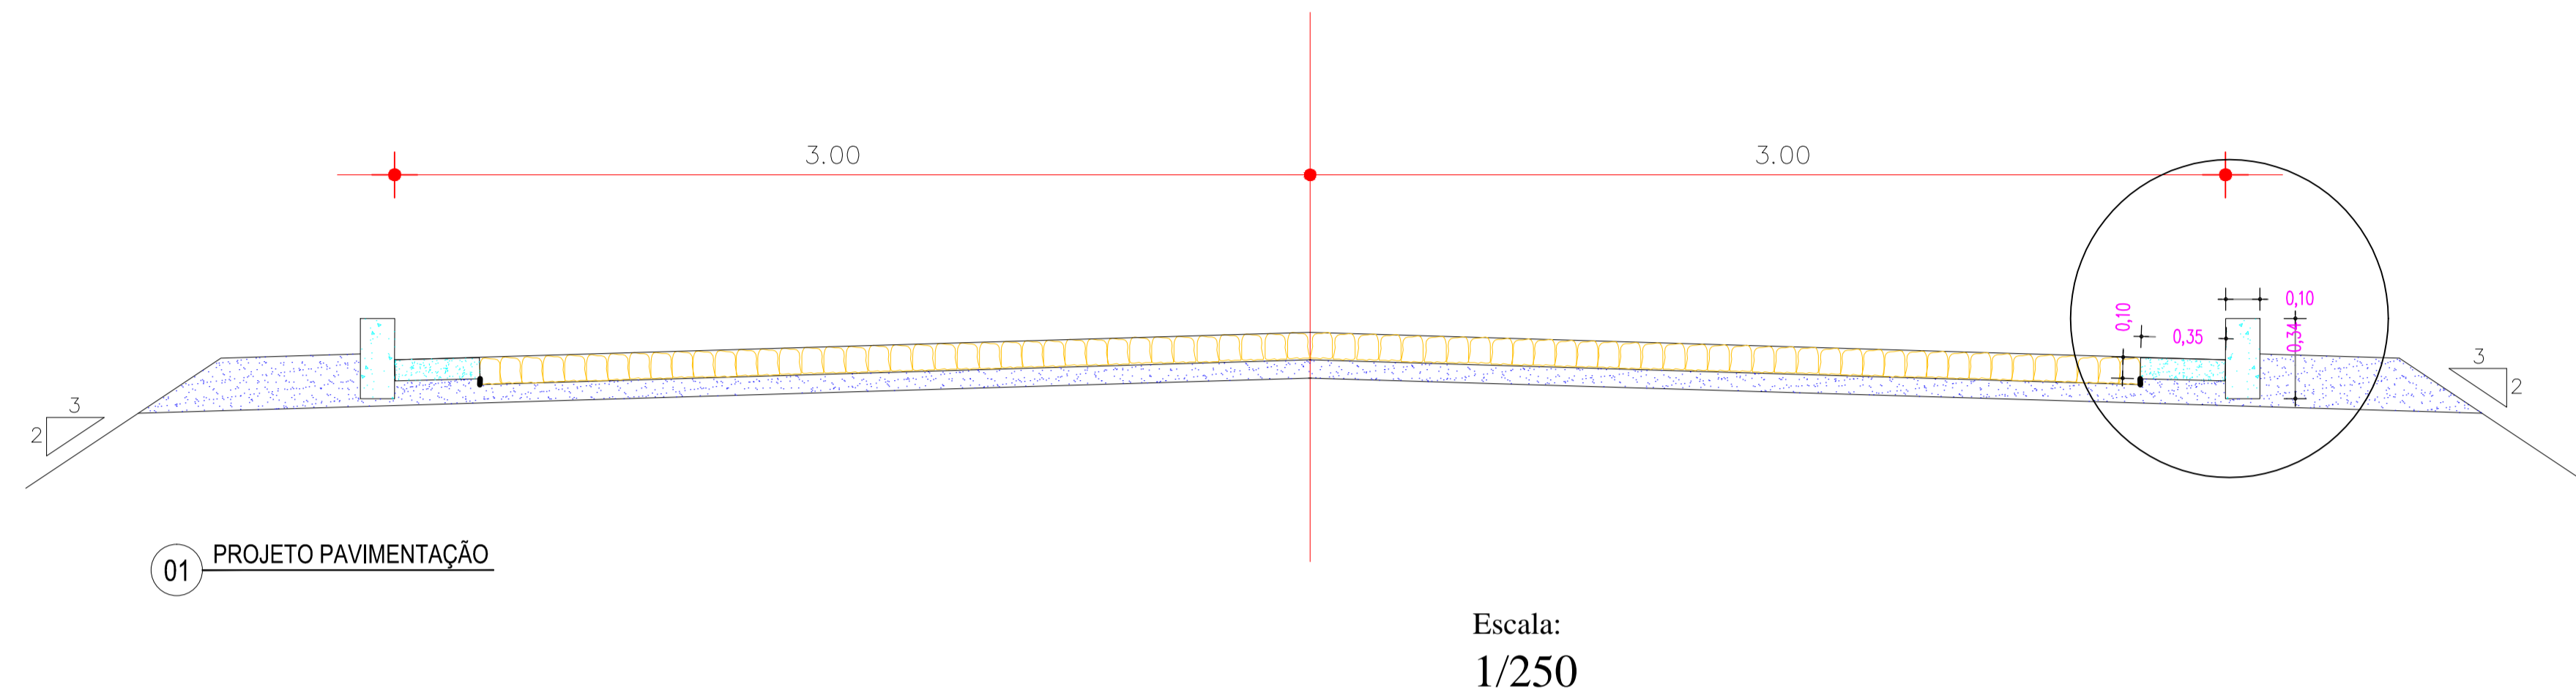

PERFIL RUA VICENCIA GOMES

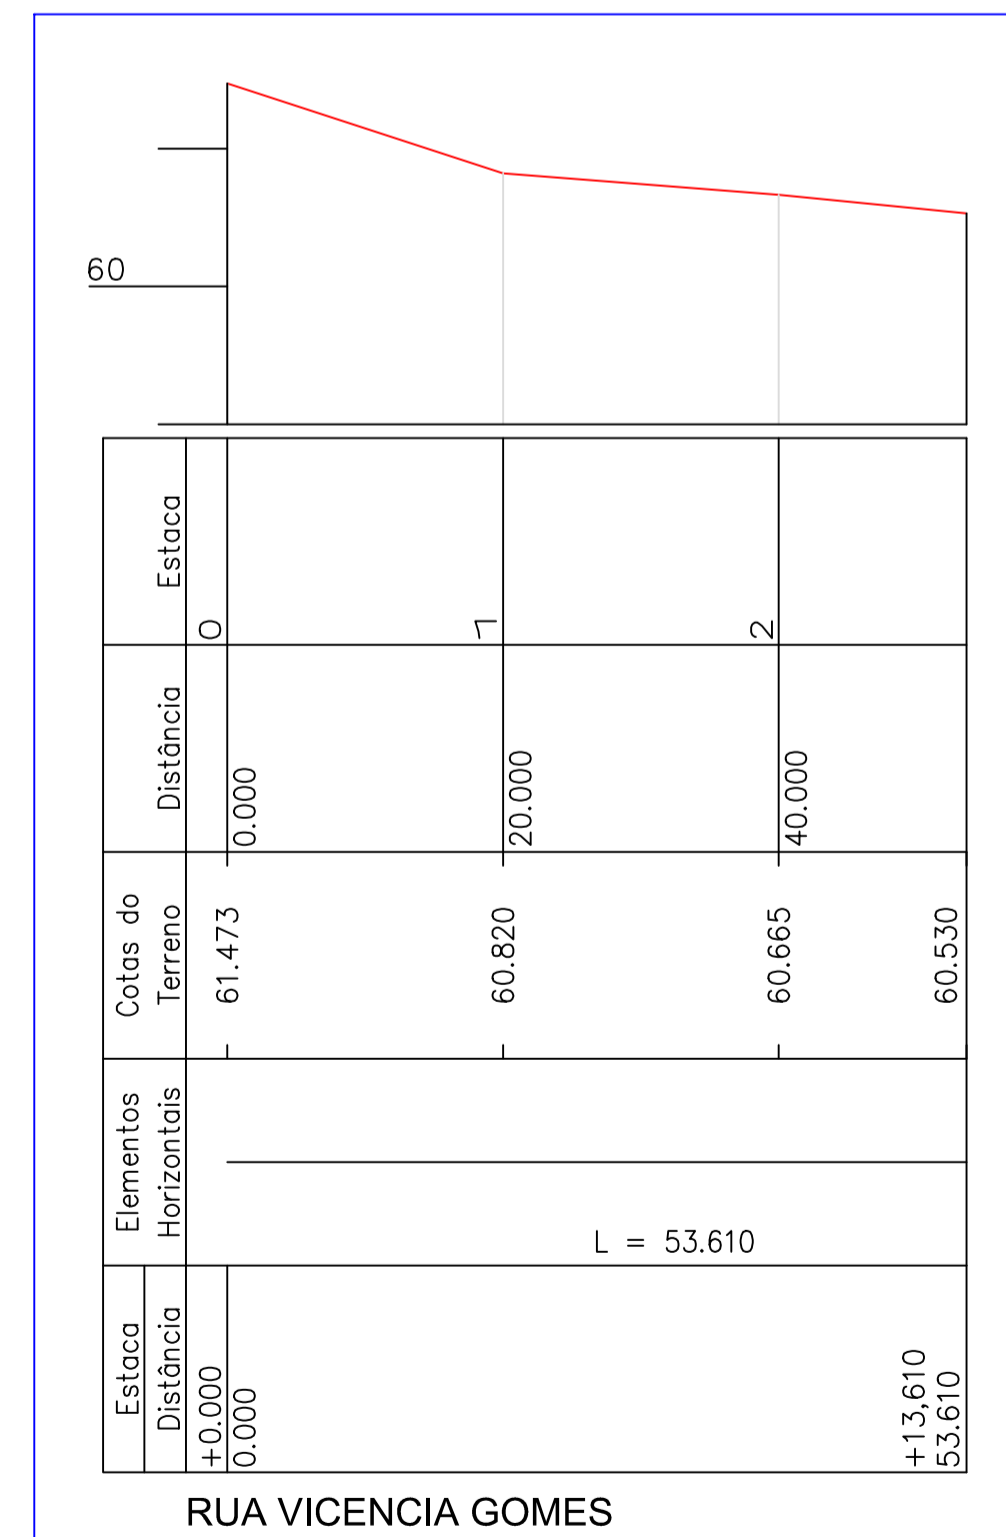

Título:
PAVIMENTAÇÃO EM PEDRA TOSCA EM DIVERSAS RUAS

Objetivo:
RUA VICENCIA GOMES

Proprietário: Prefeitura Municipal de Marco - CE

Localidade:
Município de Marco

Data:
JUNHO - 2018

Escala:
1/250

Desenho:

Prancha:
P 02/02

Escala:
1/500

PAULO JOSE MOURA SOUSA
ENGENHEIRO CIVIL - CREA nº 060771496-4