




### SEÇÃO TIPO DE PAVIMENTAÇÃO

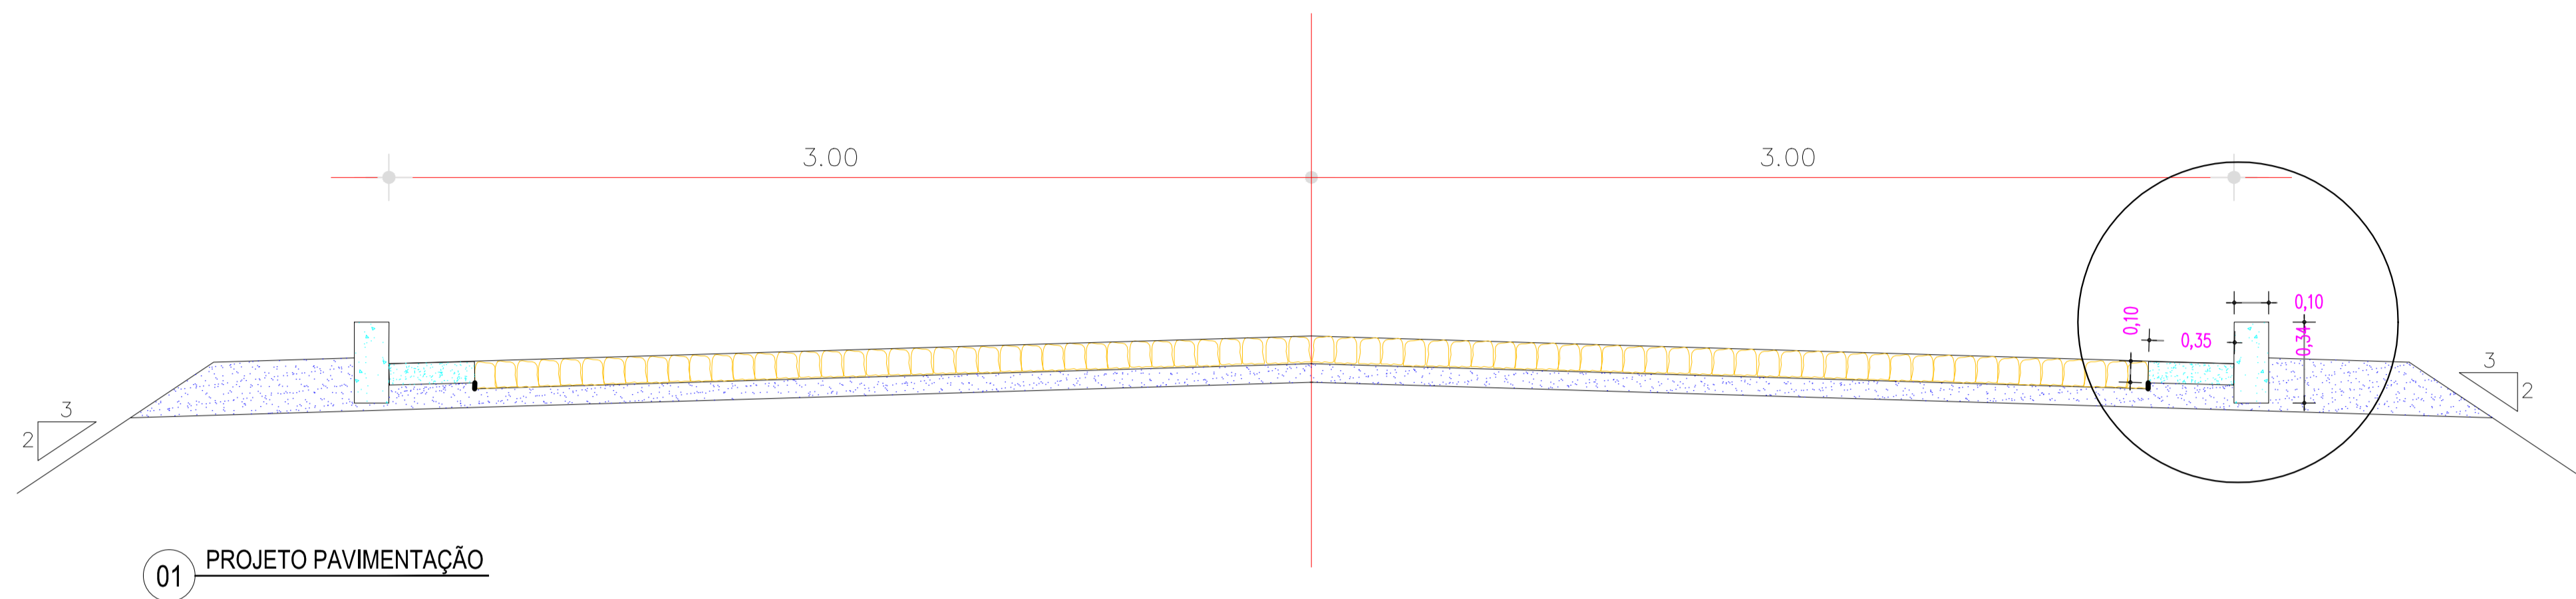

01 PROJETO PAVIMENTAÇÃO

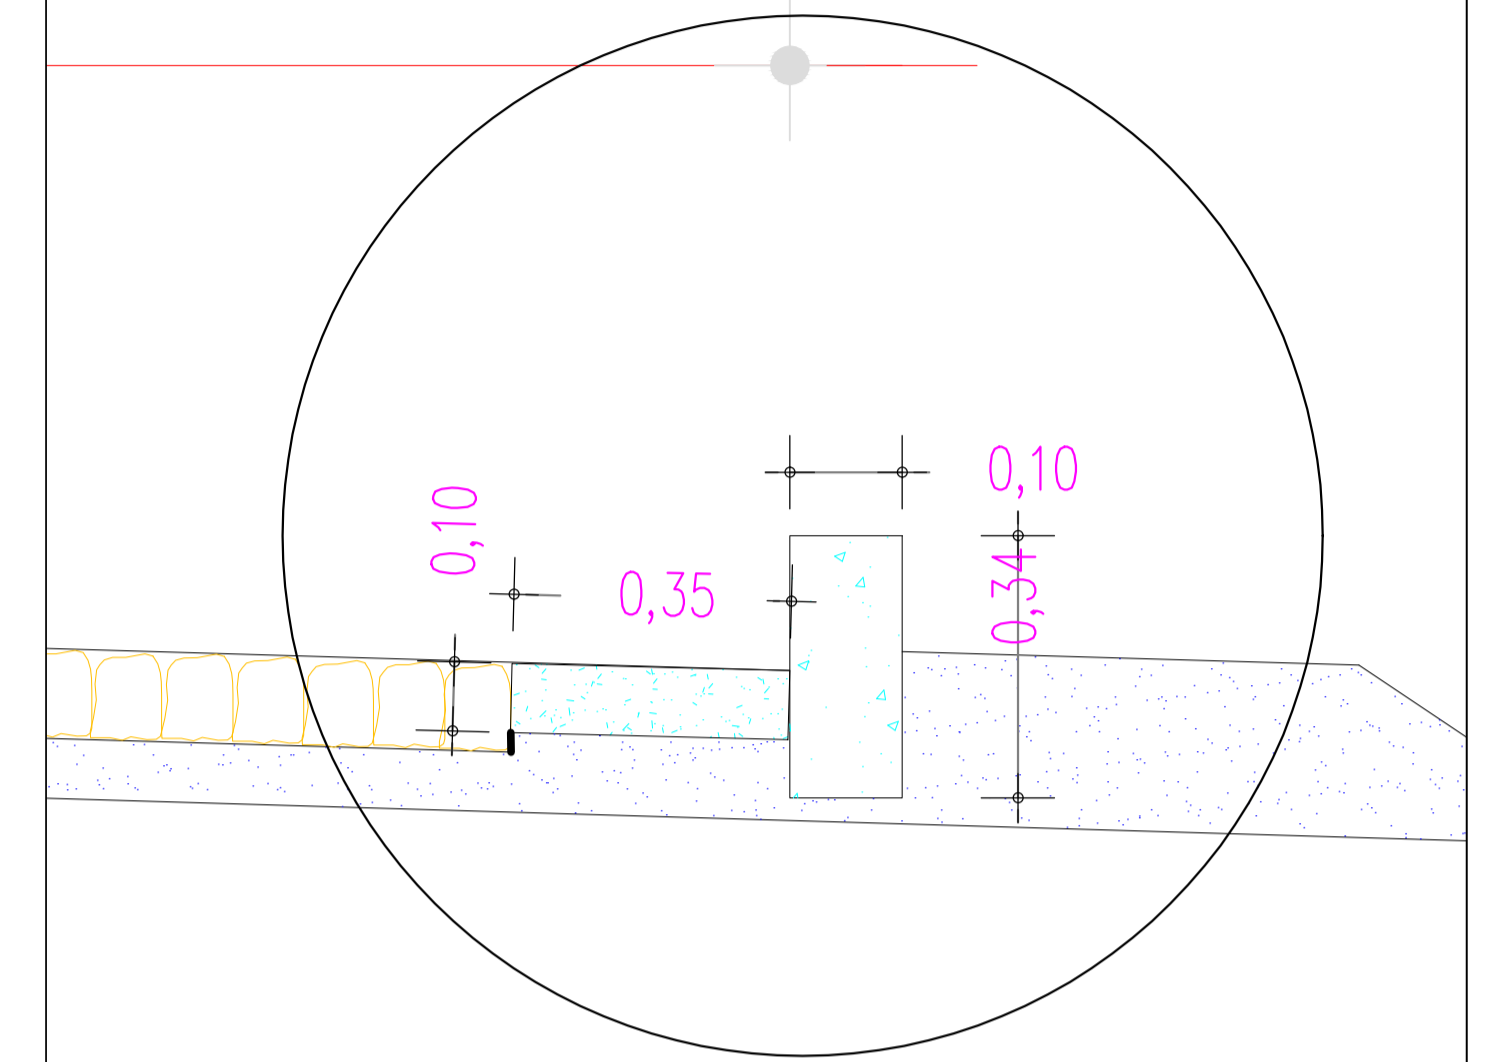

### PERFIL RUA JOSÉ FIRMINU VIDAL

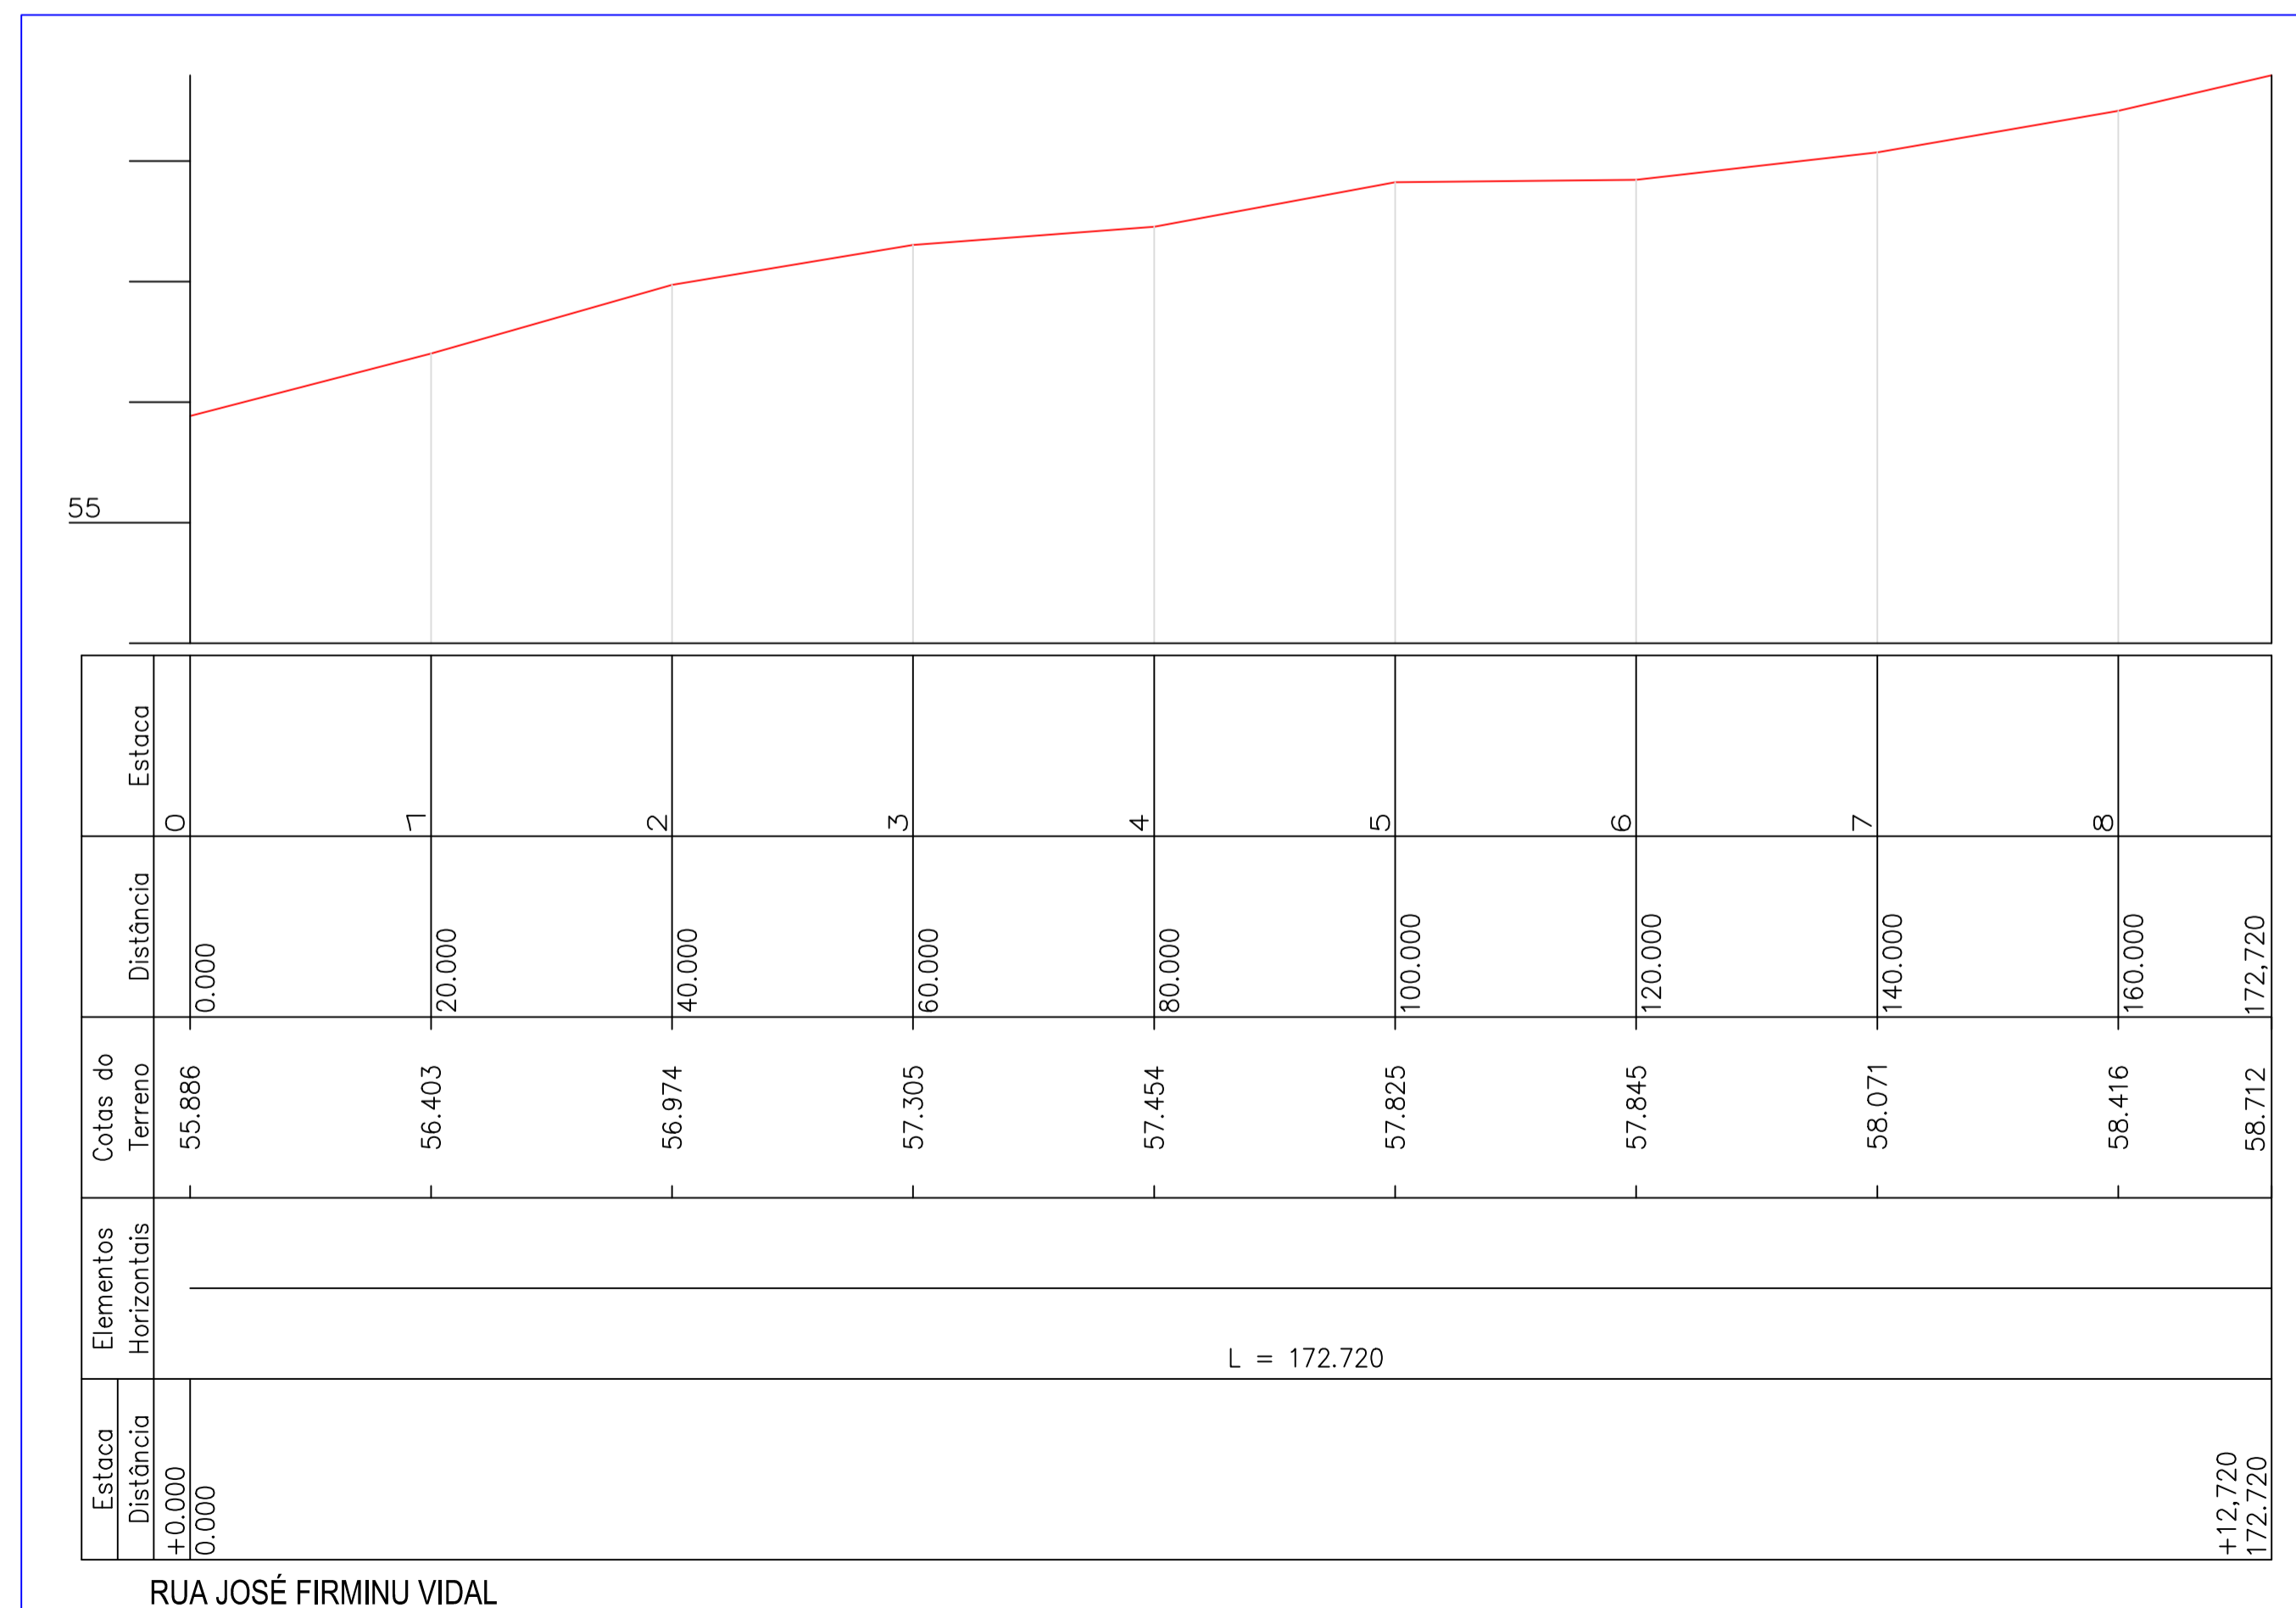

Título:  
PAVIMENTAÇÃO EM PEDRA TOSCA EM DIVERSAS RUAS

Objetivo:  
RUA JOSÉ FIRMINU VIDAL

Proprietário: Prefeitura Municipal de Marco - CE

Localidade:  
Município de Marco

Data:  
JUNHO - 2018

Escala:  
1/250

Desenho:

Prancha:  
P 02/02

PAULO JOSE MOURA SOUSA  
ENGENHEIRO CIVIL - CREA nº 060771496-4