




SEÇÃO TIPO DE PAVIMENTAÇÃO

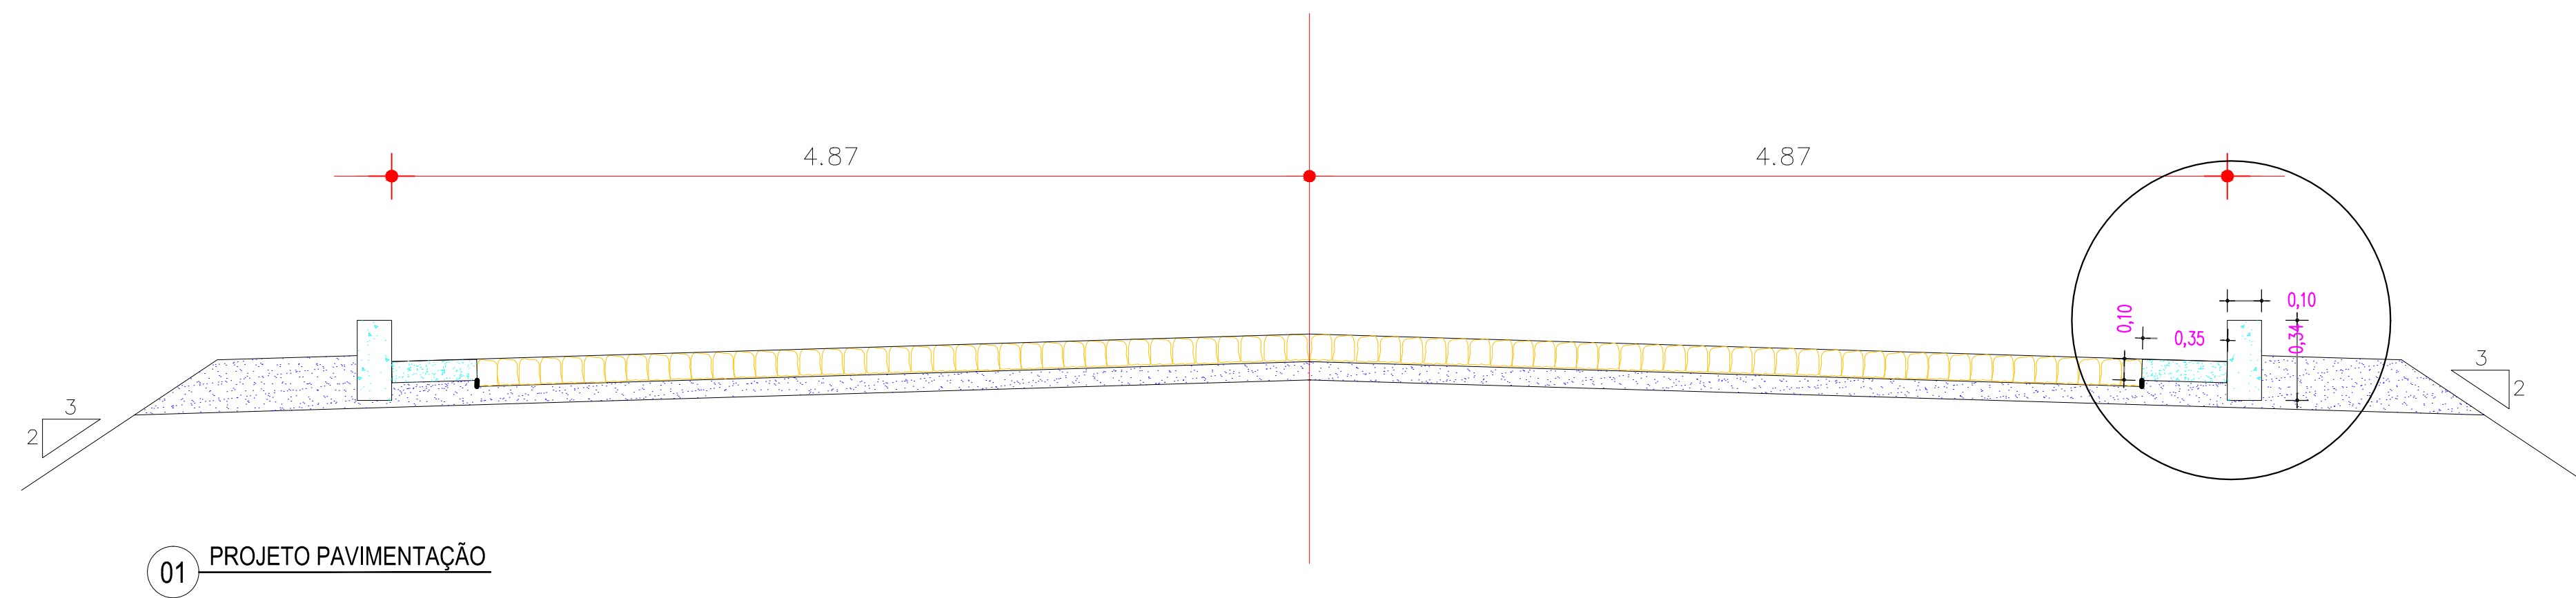

01 PROJETO PAVIMENTAÇÃO

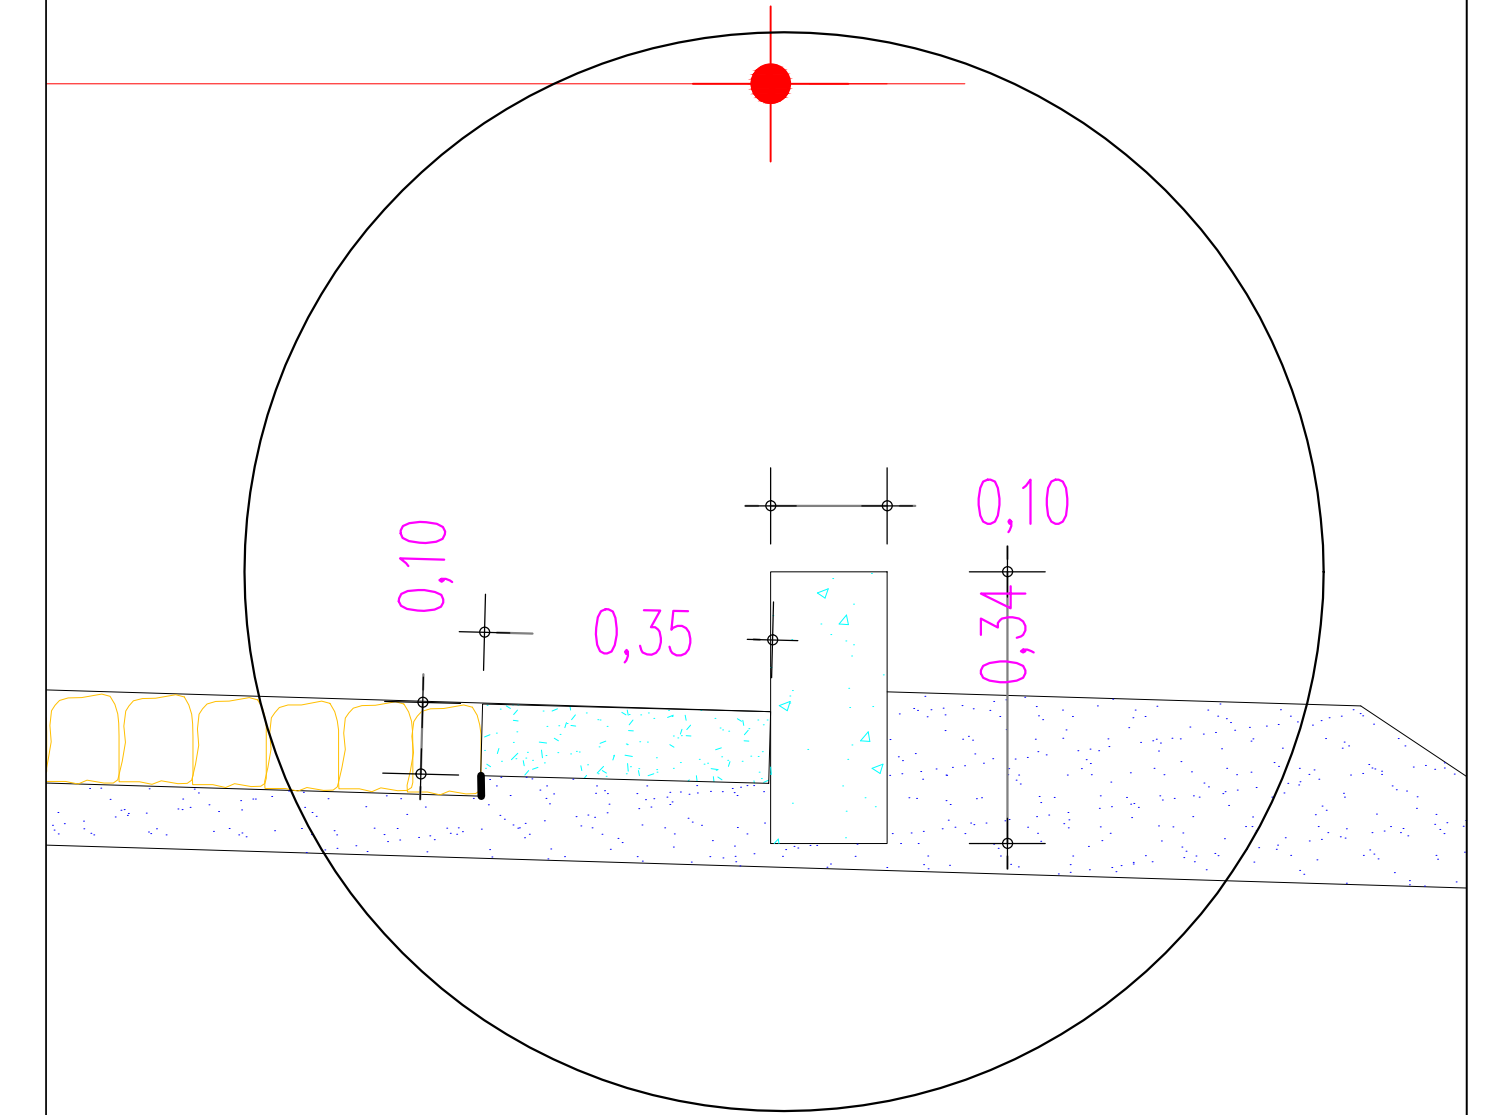

PERFIL RUA JOSÉ FIRMINO VIDAL

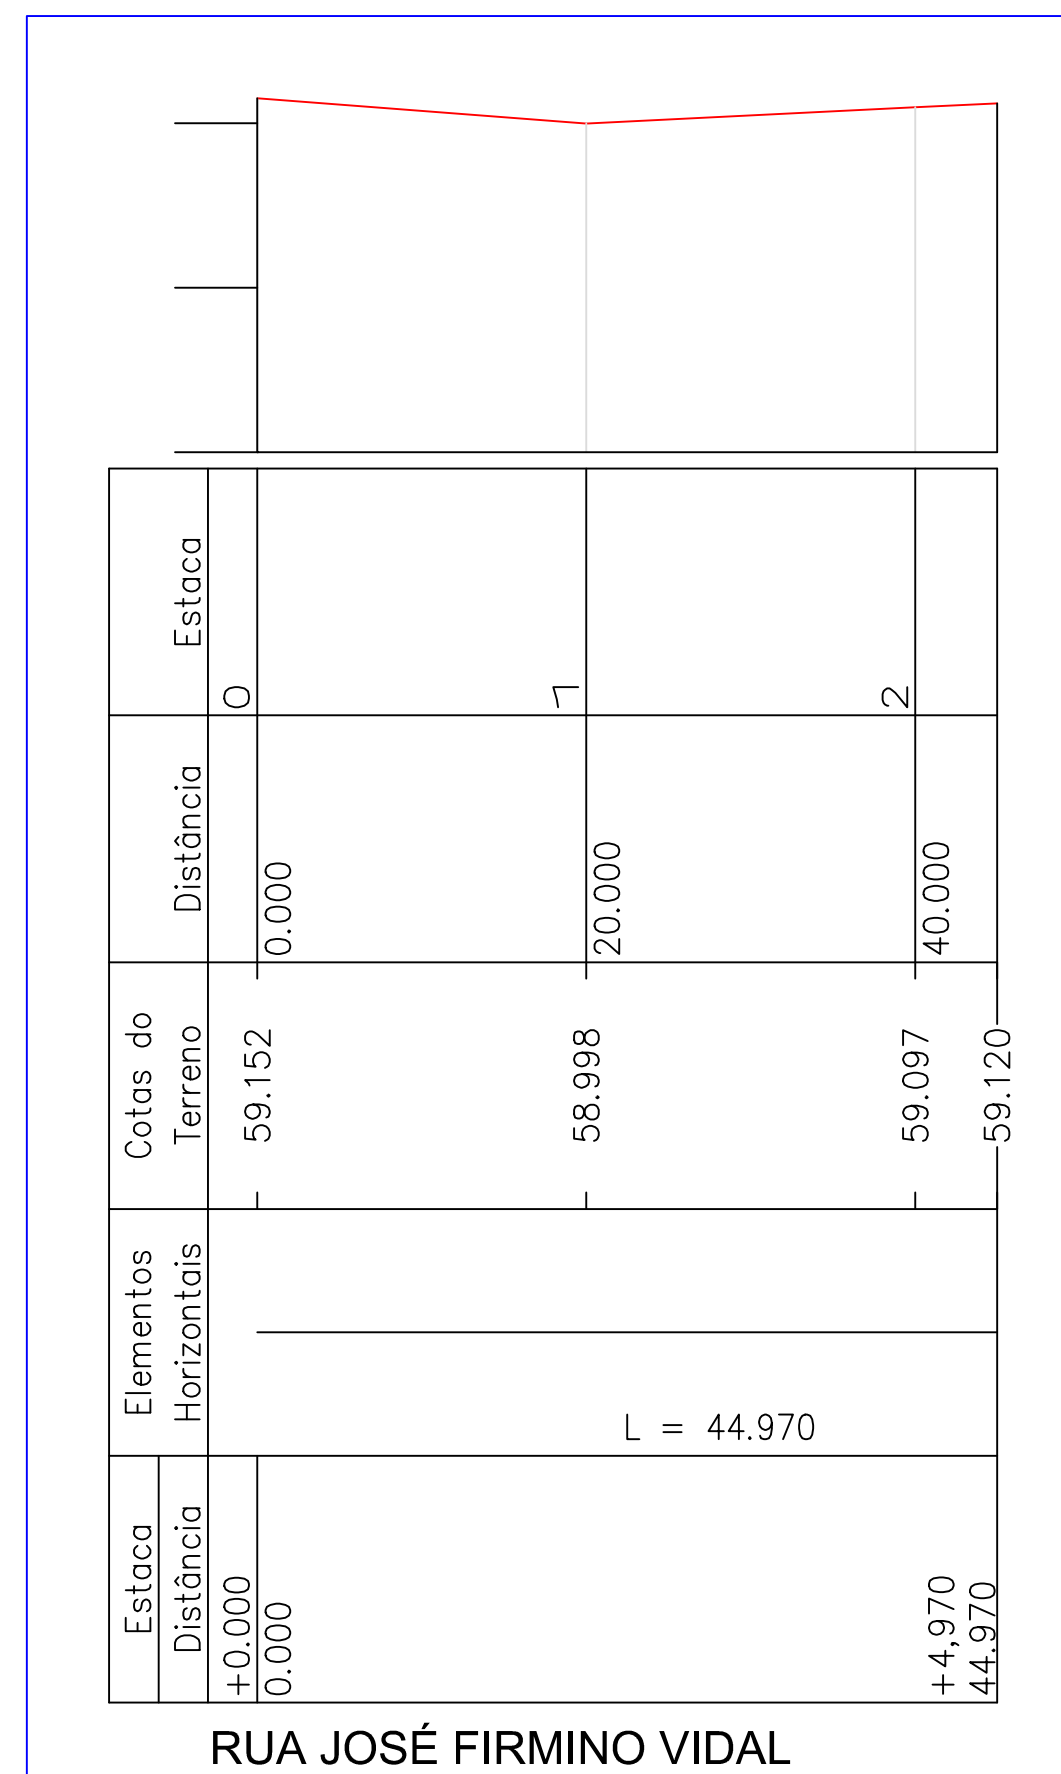

RUA JOSÉ FIRMINO VIDAL



Título:
PAVIMENTAÇÃO EM PEDRA TOSCA EM DIVERSAS RUAS

Objetivo:
RUA JOSÉ FIRMINO VIDAL

Proprietário: Prefeitura Municipal de Marco - CE

Localidade:
Município de Marco

Data:
JUNHO - 2018

Escala:

Prancha:
P 02/02

Desenho:

PAULO JOSE MOURA SOUSA
ENGENHEIRO CIVIL - CREA n° 060771496-4