




### SEÇÃO TIPO DE PAVIMENTAÇÃO

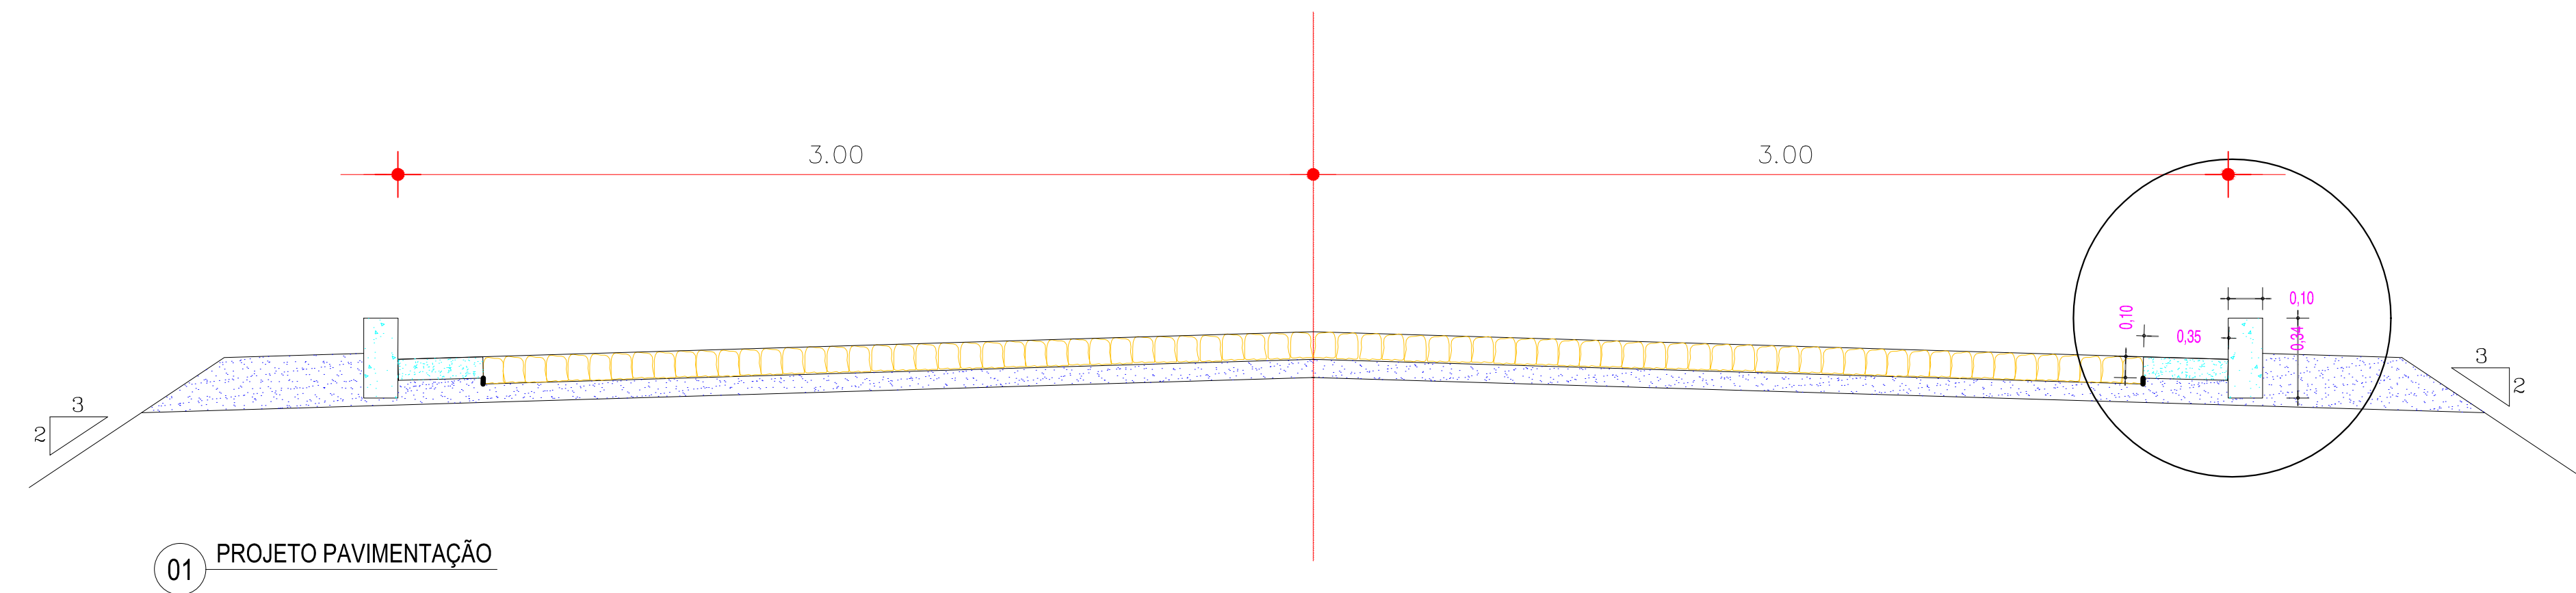

01 PROJETO PAVIMENTAÇÃO

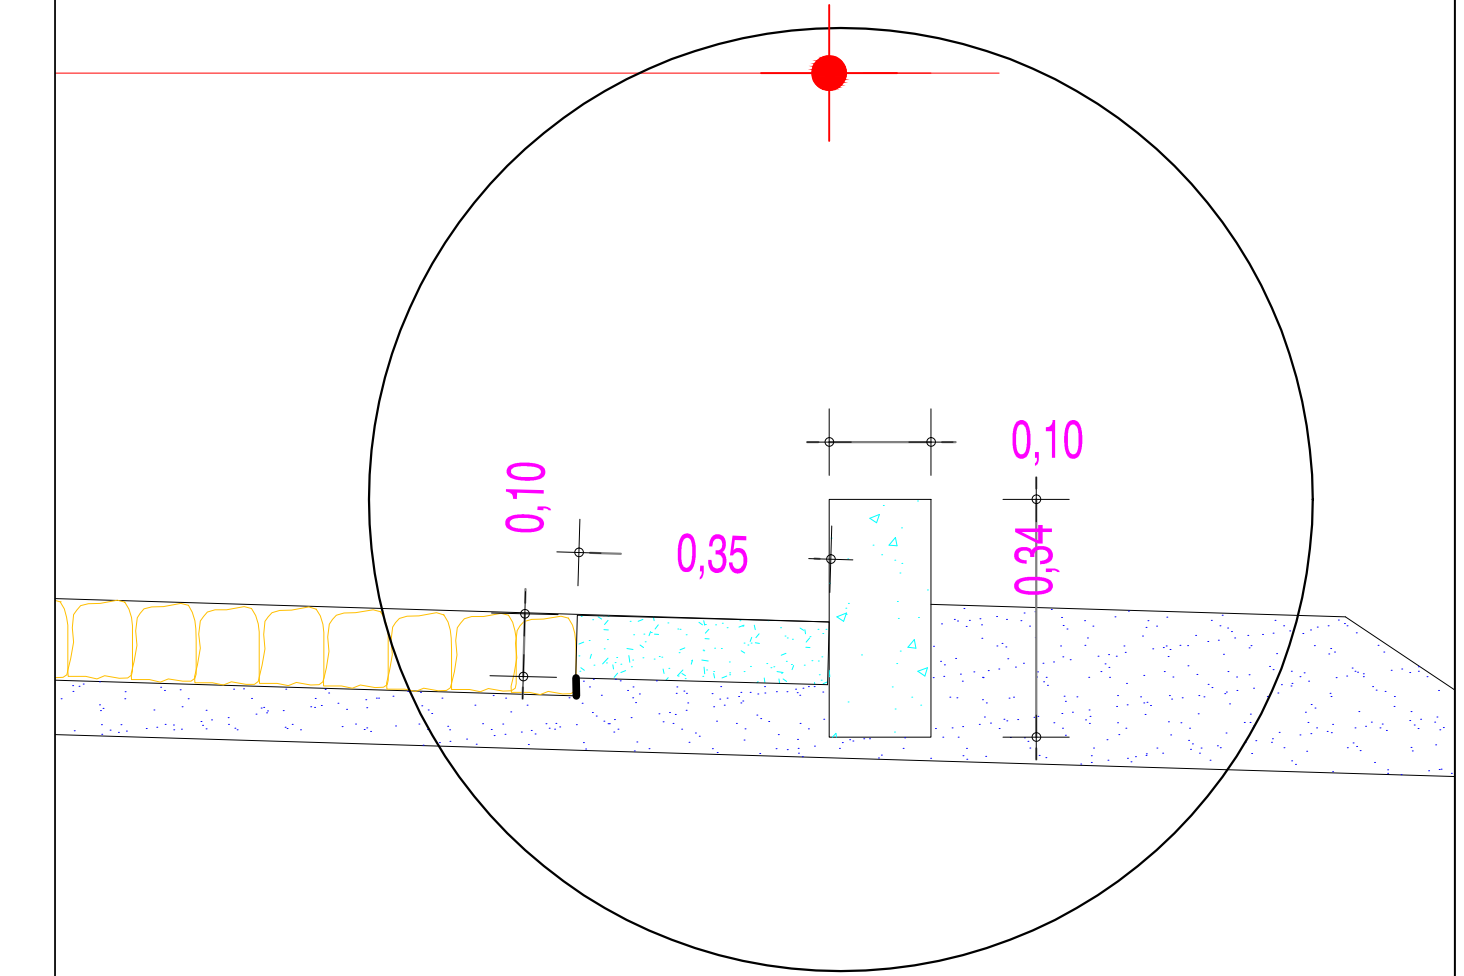

### PERFIL RUA ANTONIO DOMINGUES

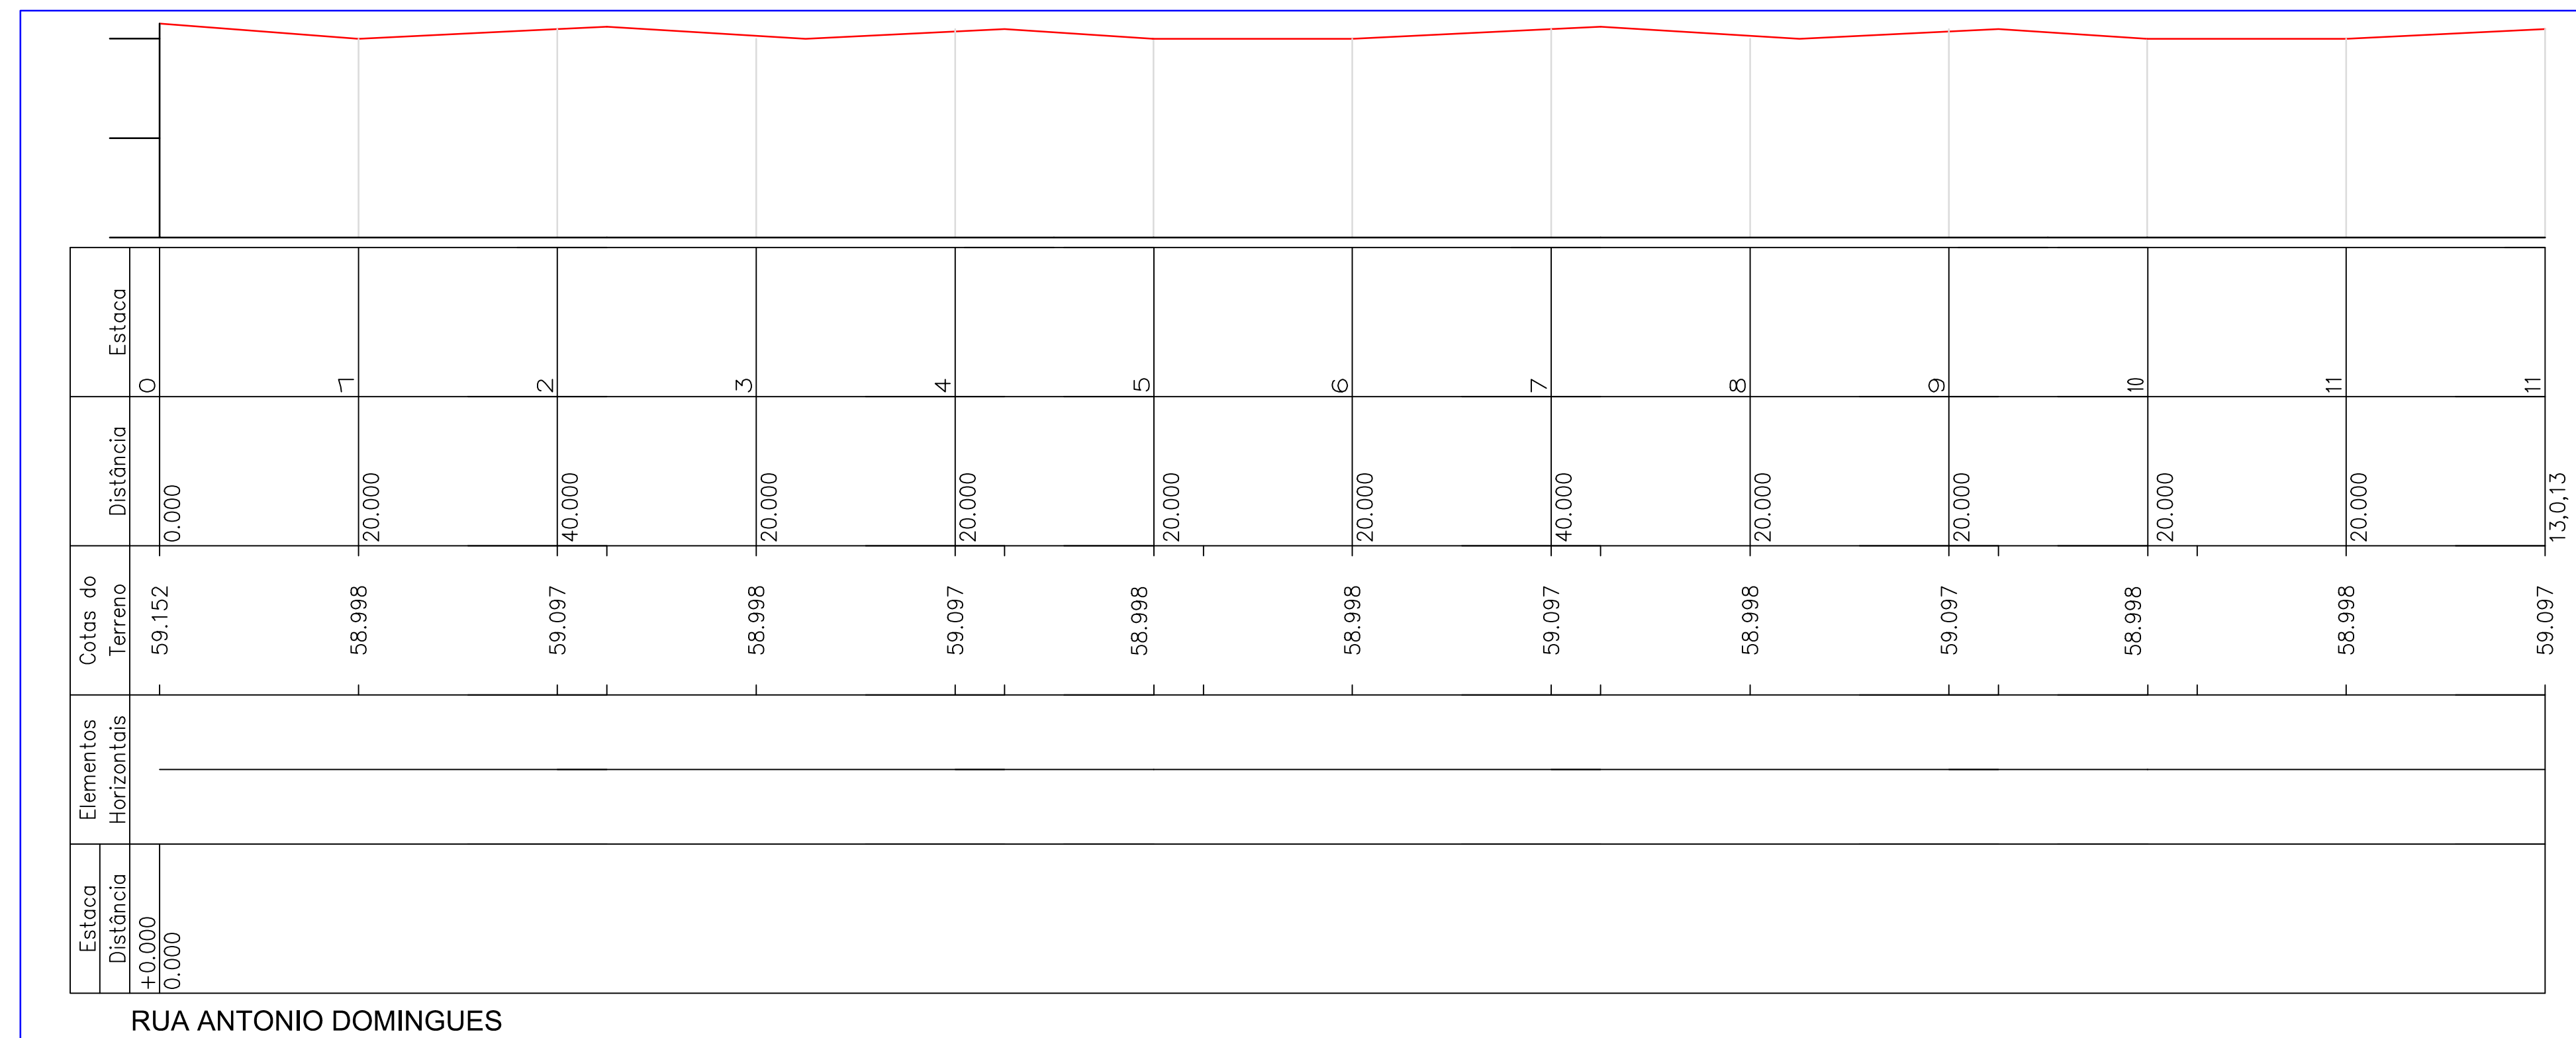

RUA ANTONIO DOMINGUES



Título:  
PAVIMENTAÇÃO EM PEDRA TOSCA EM DIVERSAS RUAS

Objetivo:  
RUA ANTÔNIO DOMINGUES

Proprietário:  
Prefeitura Municipal de Marco - CE

Localidade:  
Município de Marco

Data:  
JUNHO - 2018

Escala:

Desenho:

Prancha:  
P 02/02

PAULO JOSE MOURA SOUSA  
ENGENHEIRO CIVIL - CREA n° 060771496-4