

Paulo José Moura Sousa
 Engenheiro Civil
 CREA: 060771496-4 CE/RR

PROPRIETÁRIO _____
 ARQUITETO _____
 ARQUITETO _____
 CALÇADO _____
 CONSTRUÇÃO _____

CREA _____
 BAIXE _____
 APROVADO PELO _____

REVISÃO	DESENHO	APROVAÇÃO
01		
02		
03		
04		
05		
06		
07		
08		
09		
10		



PROJETO
**CONSTRUÇÃO DE ARQUIBANCADAS NO
 CAMPO DO TRIÂNGULO DE MARCO**
 CLIENTE:
 MUNICÍPIO DE MARCO - CE

ENDEREÇO DA OBRA:
 TRIÂNGULO DE MARCO


CONTEÚDO:
 PROJETO EXECUTIVO
 PLANTA BAIXA

CHL
 FIS
 CW


ESCALA: PRÓPRIA SEM ESCALA
 DATA: 01/02
 ANO: 2019

01 PLANTA BAIXA
 Escala S/E


Comissão Permanente de Licitação do Município de Marco/CE

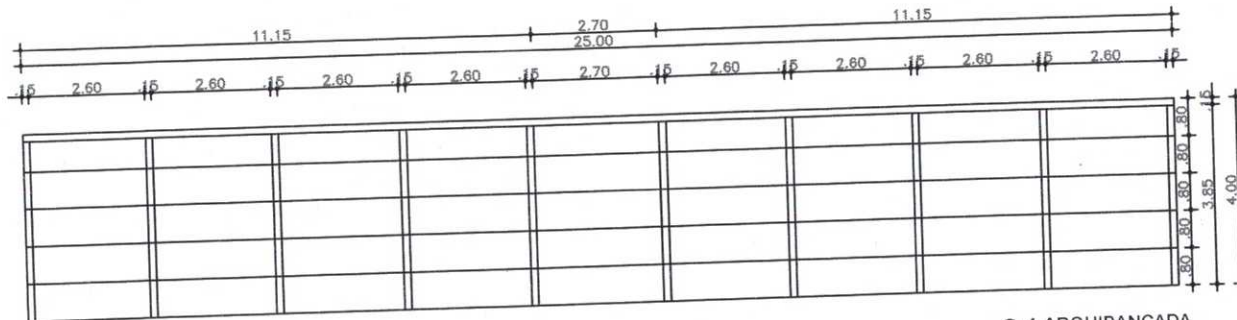

01 ARQUIBANCADA
Escala SE

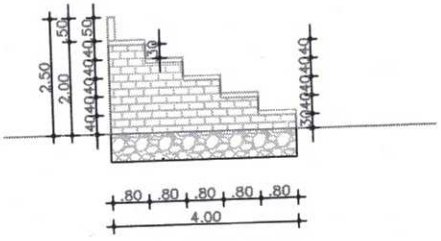

02 DETALHE
Escala SE

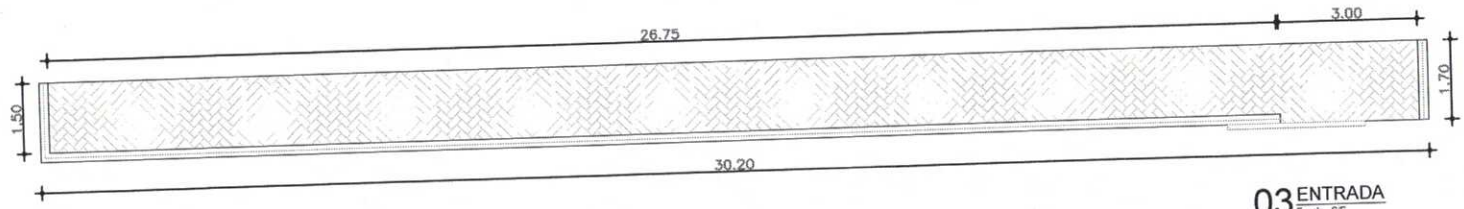

03 ENTRADA
Escala SE

Paulo José Moura Sousa
Paulo José Moura Sousa
Engenheiro Civil
CREA: 060771496-4 CE/RR

PROPRIETÁRIO	_____	CREA	_____
ARQUITETO	_____	SAÚDE	_____
ARQUITETO	_____	PROF. IN:	_____
CALCULO	_____		
CONSTRUÇÃO	_____		

01	REVISÃO	DESENHO	APROVAÇÃO
02	PROJETO		
03	DATA		

CONSTRUÇÃO DE ARQUIBANCADAS NO CAMPO DO TRIÂNGULO DE MARCO

CLIENTE: MUNICÍPIO DE MARCO - CE

ENDEREÇO DA OBRA: TRIÂNGULO DE MARCO

CONTEÚDO: PROJETO EXECUTIVO DETALHES

ESCALA: SEM ESCALA

DATA: 02/02/2019

02/02

Comissão Permanente de Licitação do Município de Marco