



01 FACHADA
Escala 1:100

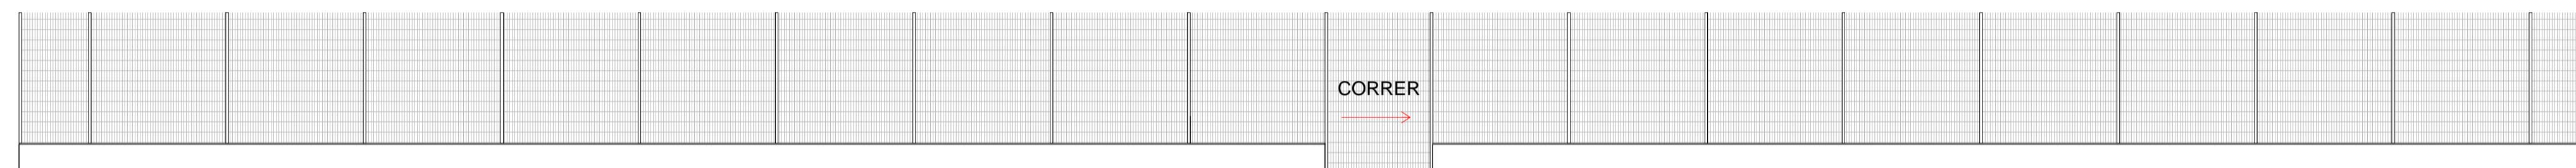

02 NYLOFOR
Escala 1:100

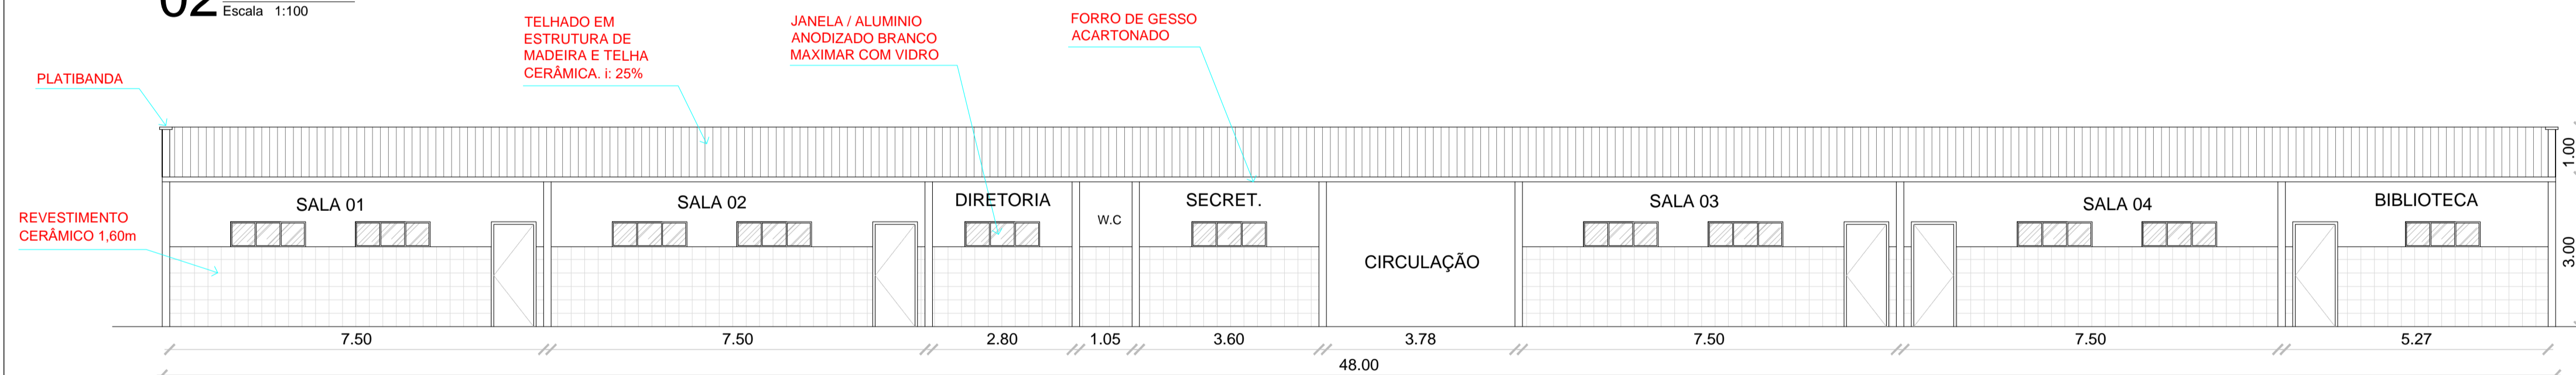

03 CORTE A-A
Escala 1:100

QUADRO DE ESQUADRIAS					
CÓDIGO	LARG (m)	ALT (m)	PEIT (m)	TIPO	DESCRIÇÃO
PORTAS					
P1	0.90	2.10	---	ABRIR	PORTA INTERNA DE CEDRO LISA
P2	0.60	2.10	---	ABRIR	PORTA INTERNA DE CEDRO LISA
P3	0.90	1.60	---	ABRIR	PORTA DE ALUMINIO
P4	0.60	1.60	---	ABRIR	PORTA DE ALUMINIO
P5	1.80	2.10	---	ABRIR	PORTA DE VIDRO
P6	2.00	3.00	---	CORRER	PORTÃO DE NYLOFOR
JANELAS					
J1	0.50	0.50	-	ABRIR	JANELA / ALUMINIO ANODIZADO BRANCO / MAXIMAR COM VIDRO
J2	1.50	0.50	-	ABRIR	JANELA / ALUMINIO ANODIZADO BRANCO / MAXIMAR COM VIDRO
J3	2.00	0.50	-	ABRIR	JANELA / ALUMINIO ANODIZADO BRANCO / MAXIMAR COM VIDRO

LEGENDA:

- PISO:**
- 1- PISO INDUSTRIAL
 - 2- PISO CIMENTADO LISO
 - 3- PISO CERÂMICO
 - 3- PISO CIMENTADO
- PAREDE:**
- 1- PINTURA LÁTEX - PAREDES INTERNAS E EXTERNAS
 - 3- REVESTIMENTO CERÂMICO h=1,60m
- TETO:**
- 1- LAJE COM PINTURA A CAL
 - 2- TELHA CERÂMICA COLONIAL

PROPRIETÁRIO	_____	CREA	_____
ARQUITETO	_____	SAÚDE	_____
ARQUITETO	_____	APROVO PM -	_____
CALCULO	_____		
CONSTRUÇÃO	_____		

02			
01			
Nº	DATA	REVISÃO	DESENHO APROVAÇÃO



AV. PREFEITO GUIDO OSTERNO, S/N
CENTRO | MARCO - CE | 82560-000
88 3664.1210 | 88 3664.1415
WWW.MARCO.CE.GOV.BR
CNPJ: 07.566.516/0001-47

E.E.F GERALDO BASTOS OSTERNO

CLIENTE:
MUNICÍPIO DE MARCO - CE

ENDEREÇO DA OBRA:
DISTRITO DE SOARES

CONTEÚDO:
PROJETO EXECUTIVO ARQUITETÔNICO

CORTE E FACHADA

ESCALA PRANCHA:	DESENHO:	PRANCHA:
1/100	DATA:	05/09
	NOVEM./2019	