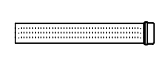
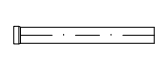
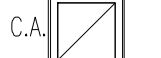


### LEGENDA DRENAGEM

-  VALA DE INFILTRAÇÃO
-  TUBULAÇÃO DE ÁGUA PLUVIAL EM PVC Ø100mm.
-  C.A. CAIXA DE ÁREA 60x60xVAR.cm EM ALVENARIA COM TAMPA DE CONCRETO E FUNDO C/ BRITA.

### OBSERVAÇÕES:

- 1) TODA TUBULAÇÃO EM PVC QUE ESTEJA VULNERÁVEL A TRÁFEGO DE VEÍCULOS SERÁ ENVELOPADA EM CONCRETO.
- 2) TODO PISO EXTERNO DEVERÁ POSSUIR INCLINAÇÃO DE 0,5% CONVERGENDO NO SENTIDO DAS DRAVAS DE ÁGUA COM GREIJAS, SRIETRAS, TALUDES OU QUALQUER DISPOSITIVO DESTINADO AO DIRECIONAMENTO DA CONTRIBUIÇÃO PLUVIAL A DRENAGEM
- 3) TODOS OS TUBOS DRENANTES CORRUGADOS PERFURADOS DEVERÃO SER ENVOLVIDOS COM UMA CAMADA DE BRITA.

*Paulo Roberto*  
 Paulo Roberto  
 Engenheiro Civil  
 CREA: 95071496-4 CE/RN

**APROVADO**

Ala Fico Silveira  
 OFF: 336.183.373-72  
 Port. Nº 02042018/02  
 Secretário de Infraestrutura  
 Prefeitura Municipal de Marco

CREA

SAÚDE

APROVO PM -

## 01 DRENAGEM

ESCALA 1/75

02					
01					
Nº	DATA	REVISÃO	DESENHO	APROVAÇÃO	

PROJETO:  
 CONSTRUÇÃO DA PRAÇA DE ESPORTES NO TRIÂNGULO DO MARCO - MUNICÍPIO DE MARCO

CLIENTE:  
 MUNICÍPIO DE MARCO - CEARÁ

LOCAL:  
 BR - 402 - TRIÂNGULO DO MARCO




CONTEÚDO:  
 PROJETO DE DRENAGEM

1 INSTALAÇÕES DRENAGEM



AV. PREFEITO GUIDO OSTENRO, S/N  
 CENTRO | MARCO - CE | 62360-000  
 FONE: 3364.1212 | 3364.3843  
 www.marco.ce.gov.br  
 CNPJ: 07.568.516/0001-47

ESCALA: 1:75	DESENHO:	PRANCHA:
	DATA: <b>ABRIL/2020</b>	<b>01/02</b>

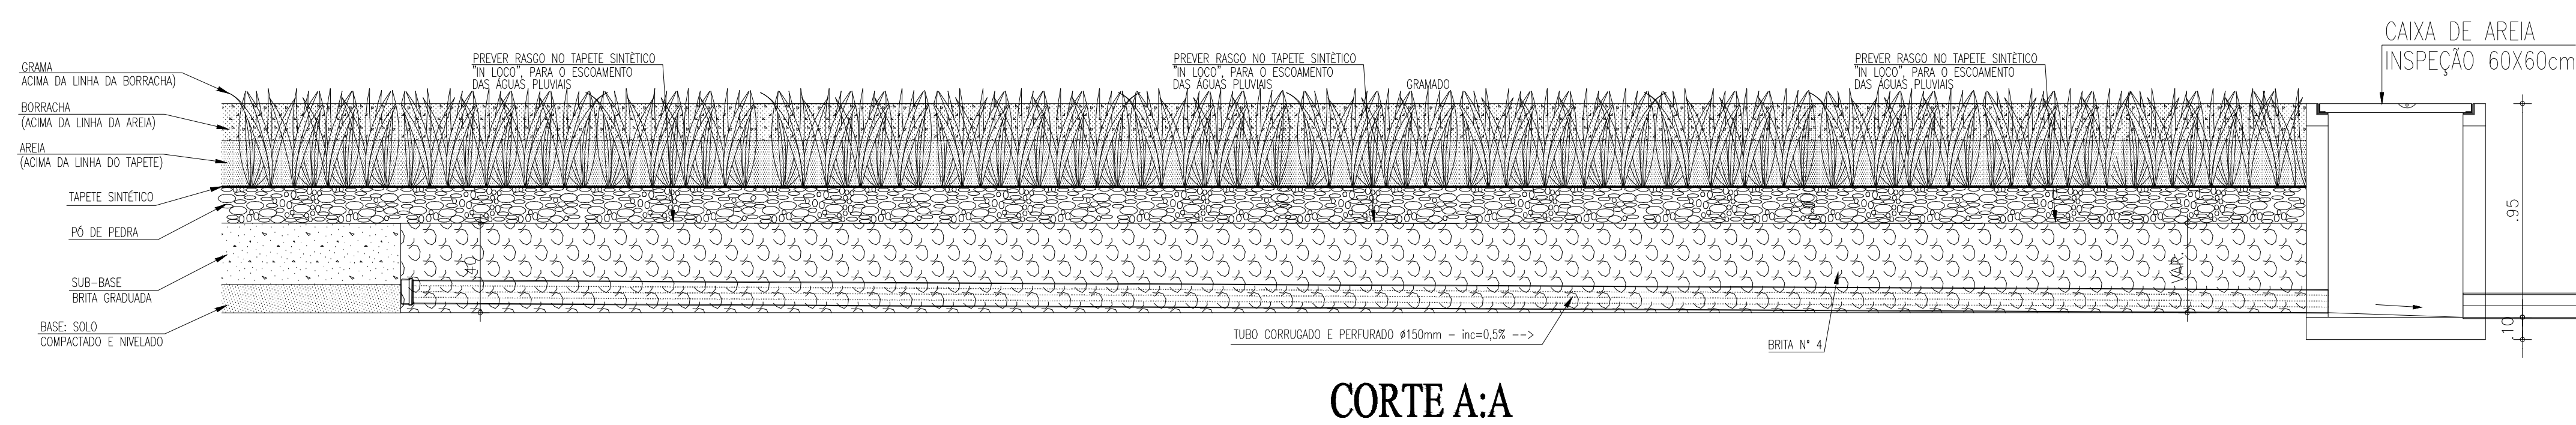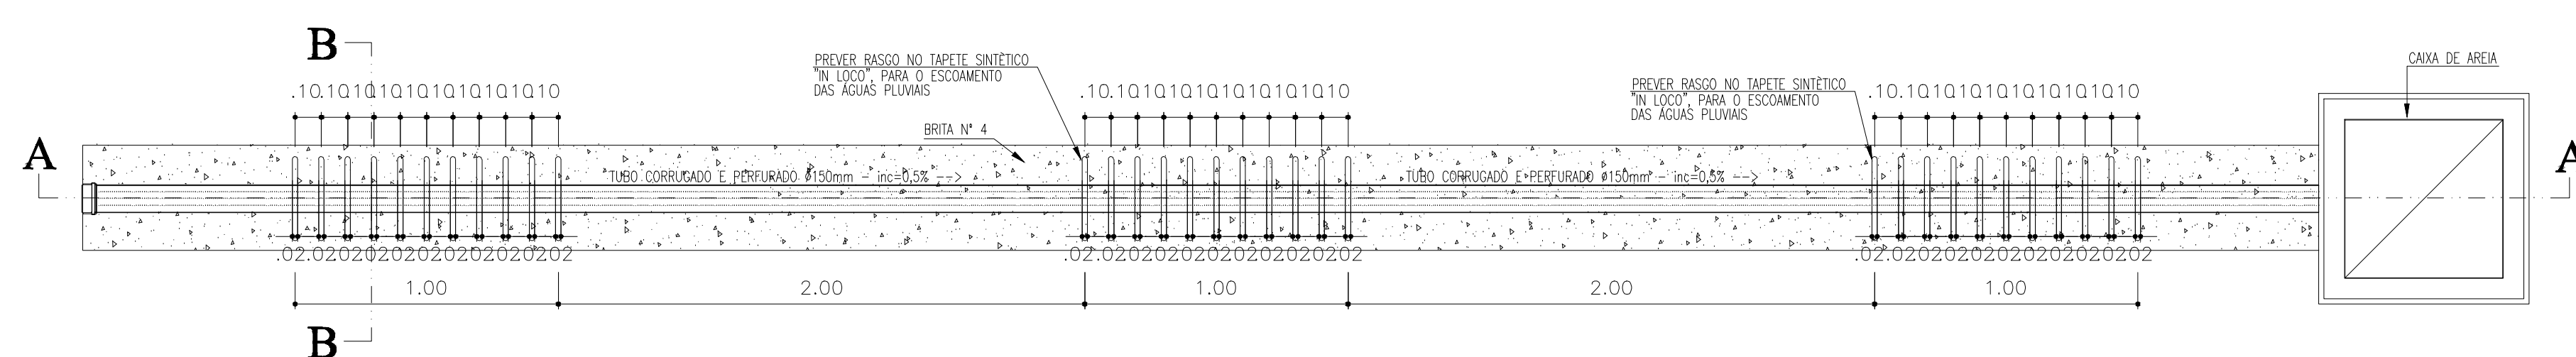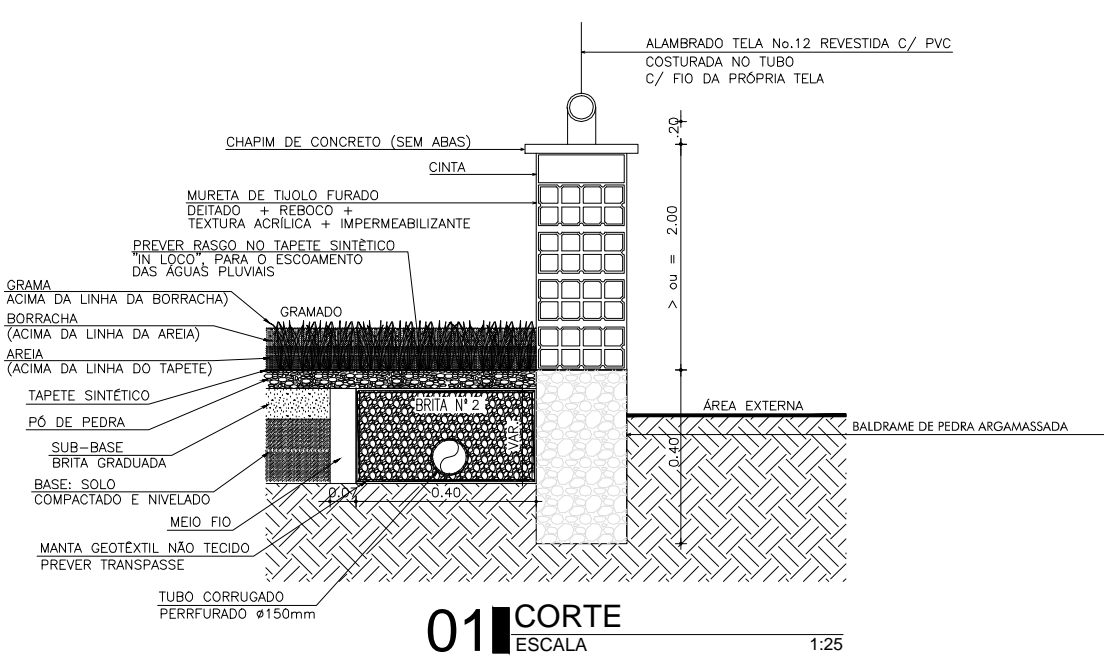

### LEGENDA DRENAGEM

- WALA DE INFILTRAÇÃO
- TUBULAÇÃO DE ÁGUA PLUVIAL EM PVC Ø100mm.
- C.A. CAIXA DE AREIA 60x60xVAR.cm EM ALVENARIA COM TAMPA DE CONCRETO E FUNDO C/ BRITA.

### OBSERVAÇÕES:

- 1) TODA TUBULAÇÃO EM PVC QUE ESTEJA VULNERÁVEL A TRÁFEGO DE VEÍCULOS SERÁ ENVELOPADA EM CONCRETO.
- 2) TODO PISO EXTERNO DEVERÁ POSSUIR INCLINAÇÃO DE 0,3%, CONVERGENDO NO SENTIDO DAS CAIXAS DE AREIA COM GREIJAS, SARGITEIS, TALUDES OU QUALQUER DISPOSITIVO DESTINADO AO DIRECIONAMENTO DA CONTRIBUIÇÃO PLUVIAL À DRENAGEM.
- 3) TODOS OS TUBOS DRENANTES CORRUGADOS PERFORADOS DEVERÃO SER ENVOLVIDOS COM UMA CAMADA DE BRITA.

*Paulo Roberto*  
Paulo Roberto Sousa  
Engenheiro Civil  
CREA: 95071496-4 CE/RN

APROVADO

Ala Fios Silveira  
CPF: 138.183.373-72  
Port. nº 02042018/02  
Secretário de Infraestrutura  
Prefeitura Municipal de Marco

CREA

SAUDE

APROVO PM -

02				
01				
Nº	DATA	REVISÃO	DESENHO	APROVAÇÃO

PROJETO:  
CONSTRUÇÃO DA PRAÇA DE ESPORTES NO TRIÂNGULO DO MARCO - MUNICÍPIO DE MARCO

CLIENTE:  
MUNICÍPIO DE MARCO - CEARÁ

LOCAL:  
BR - 402 - TRIÂNGULO DO MARCO

CONTEÚDO:  
PROJETO DE DRENAGEM

1 INSTALAÇÕES DRENAGEM



AV. PREFEITO GUIDO OSTENHO, S/N  
CENTRO | MARCO - CE | 62360-000  
R. 1668, 1218 | 88 3664-1915  
www.marco.ce.gov.br  
CNPJ: 07.568.516/0001-47

ESCALA: 1:25  
DESENHO: PRANCHA:  
DATA: ABRIL/2020 02/02