


ESQUEMA LINEAR ESTRADA MARCO - CE

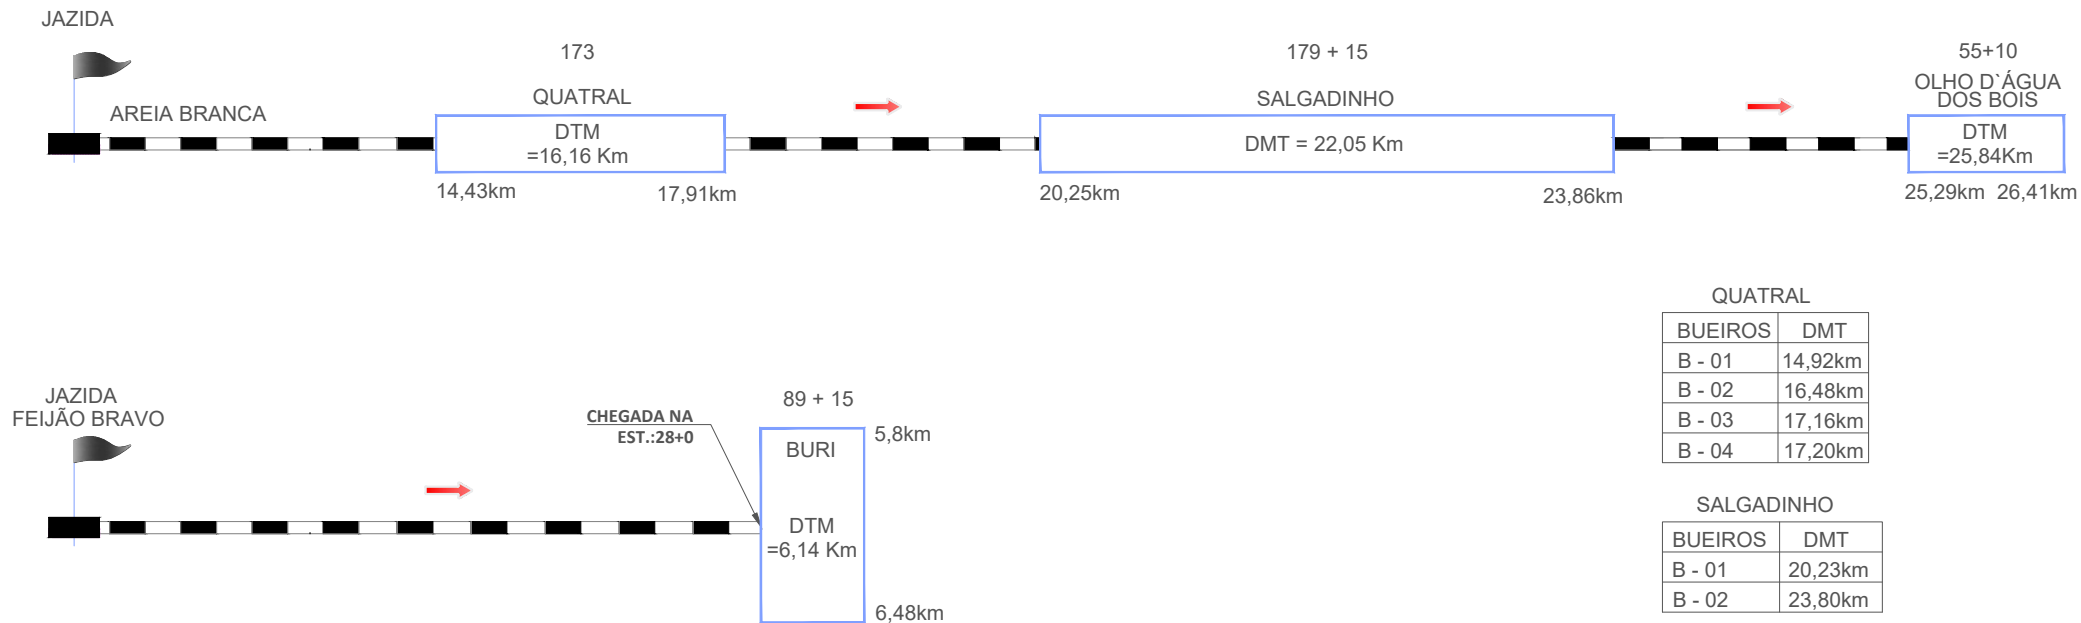

QUATRAL

BUEIROS	DMT
B - 01	14,92km
B - 02	16,48km
B - 03	17,16km
B - 04	17,20km

SALGADINHO

BUEIROS	DMT
B - 01	20,23km
B - 02	23,80km

OLHO D'ÁGUA DOS BOIS

BUEIROS	DMT
B - 01	25,44km
B - 02	25,80km
B - 03	26,16km

BURI

BUEIROS	DMT
B - 01	5,94 km
B - 02	7,40 km

OBS.: A ESTRADA DA JAZIDA FEIJÃO BRAVO TEM SUA CHEGADA NA ESTACA 28+0.00

01 ESQUEMA LINEAR
ESCALA: SEM

Cliente: Prefeitura Municipal de Marco - Ce			Obra:		Projeto: Recuperação da Estrada Vicinal	
REVISÕES			Local: Marco - Ce		Identificação dos desenhos: 01. Esquema Linear	
			Responsável: <i>Lucidio Carneiro</i> LUCIDIO CARNEIRO ENG. CIVIL CREA 6560-D-CE		Categoria:	
REV. 00	DATA -	DESCRIÇÃO	Prancha: 01/01		Data: 2019	
Desenho:			Escala: Sem		Data: 2019	