










1 DESPENSA
ESCALA 1/25

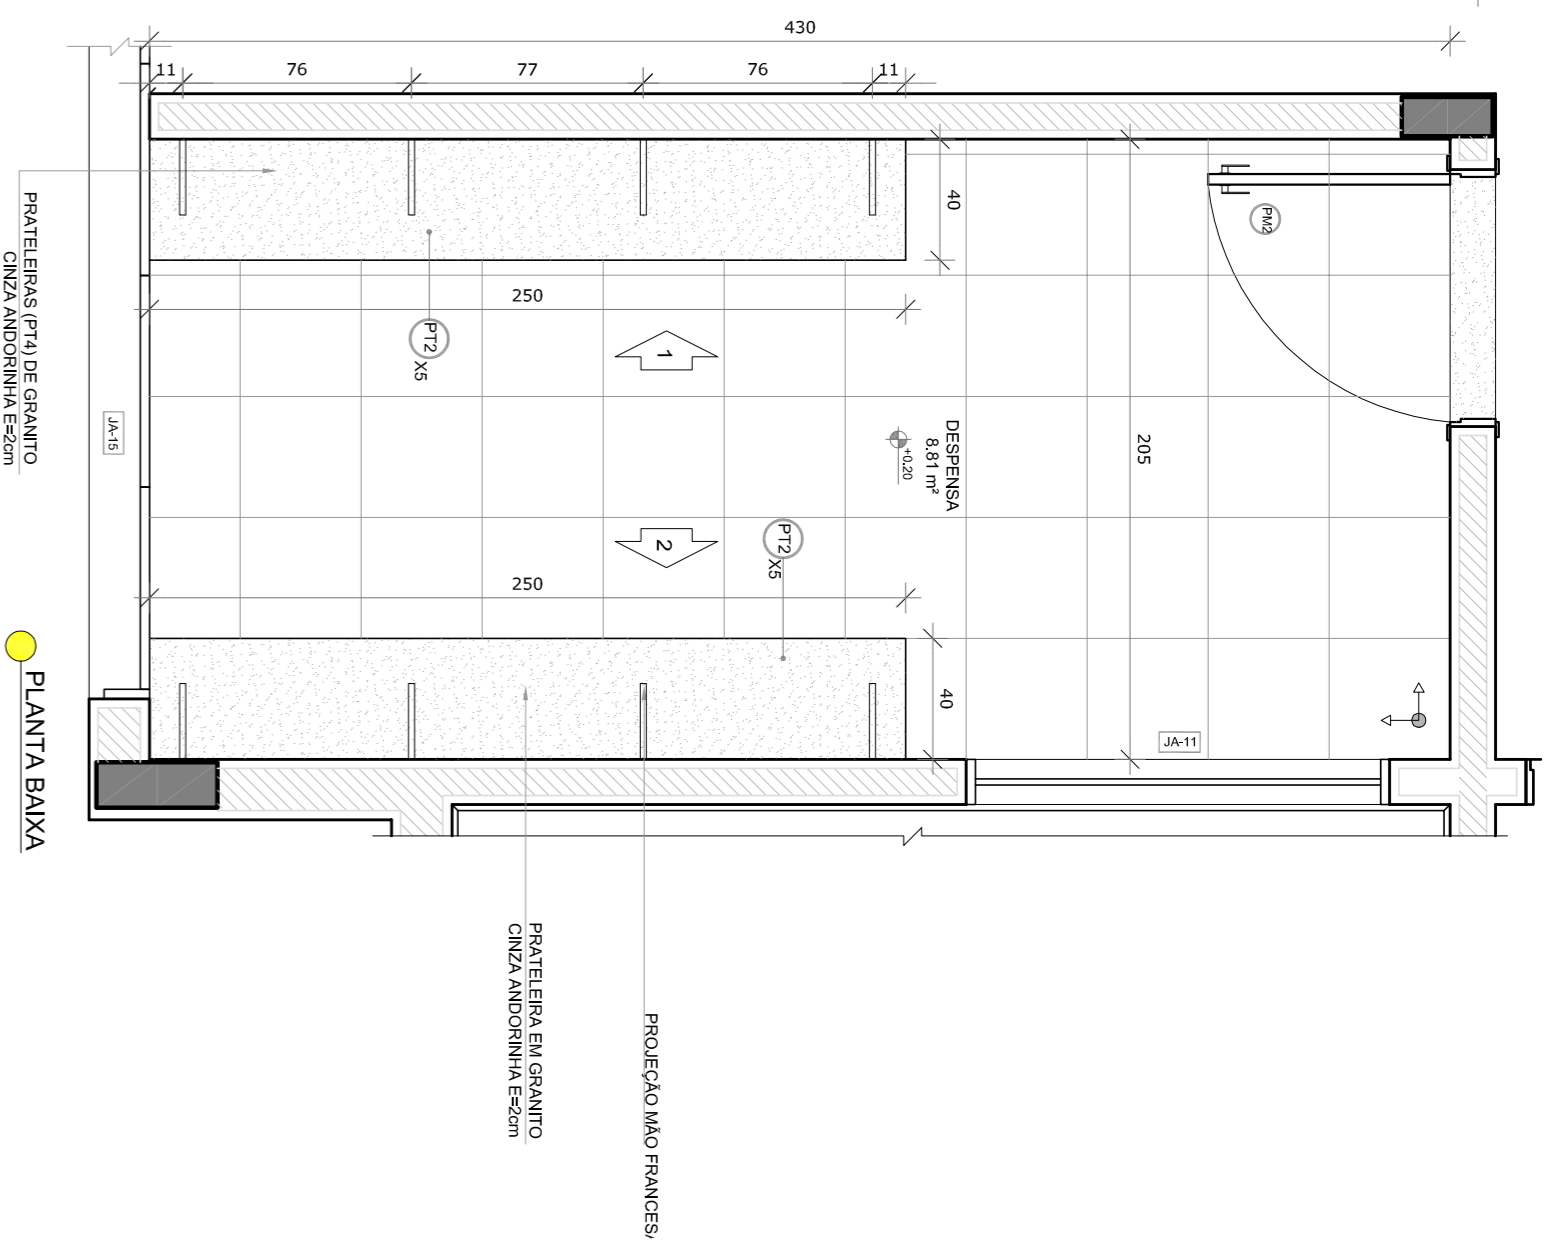

2 ROUPARIA
ESCALA 1/25

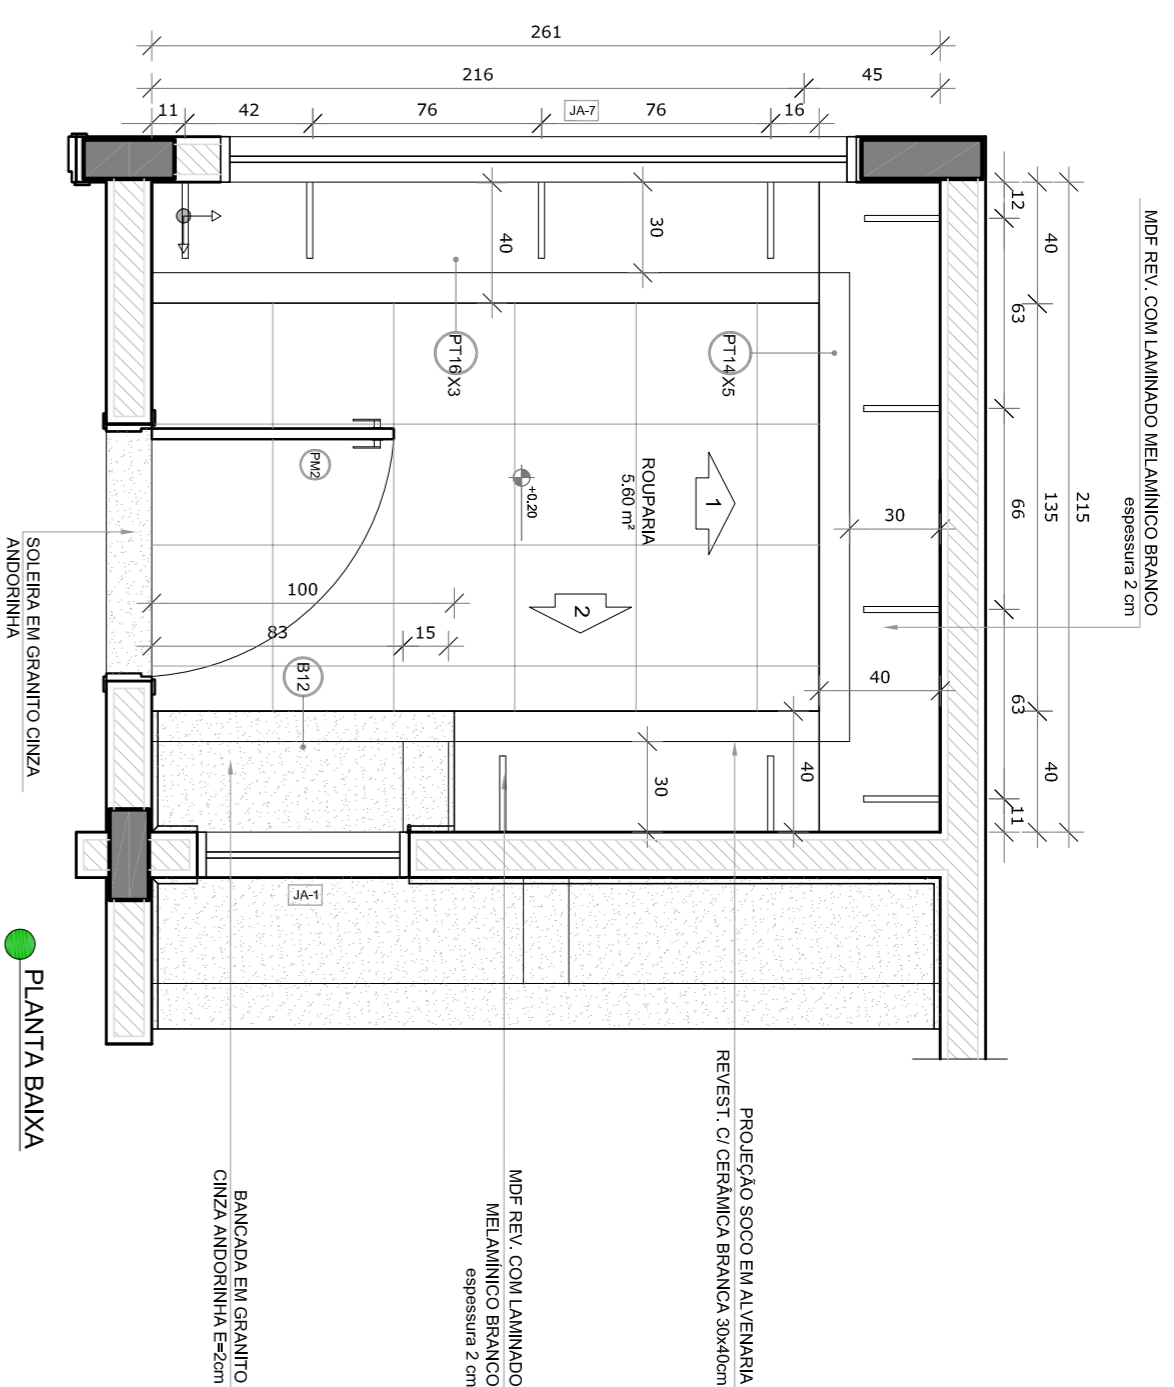

3 DMIL
ESCALA 1/25

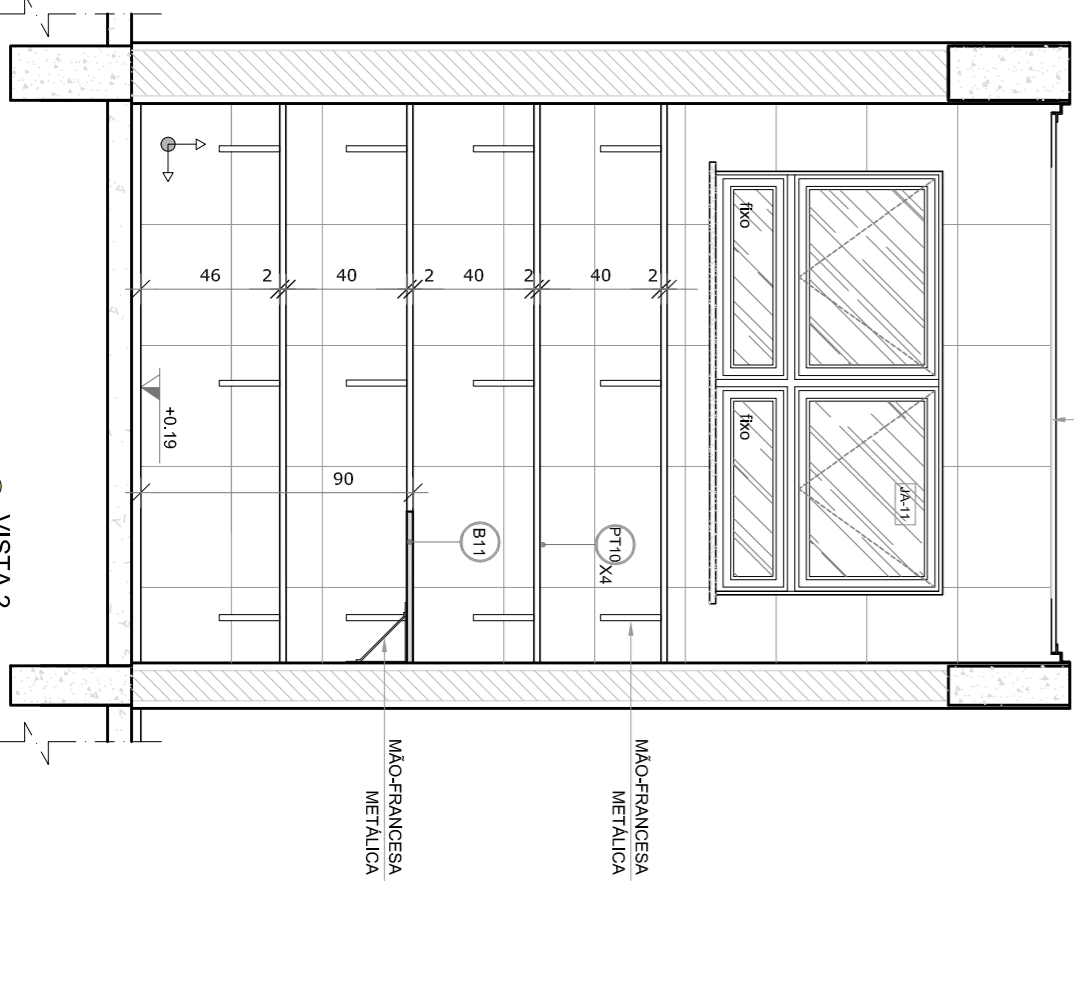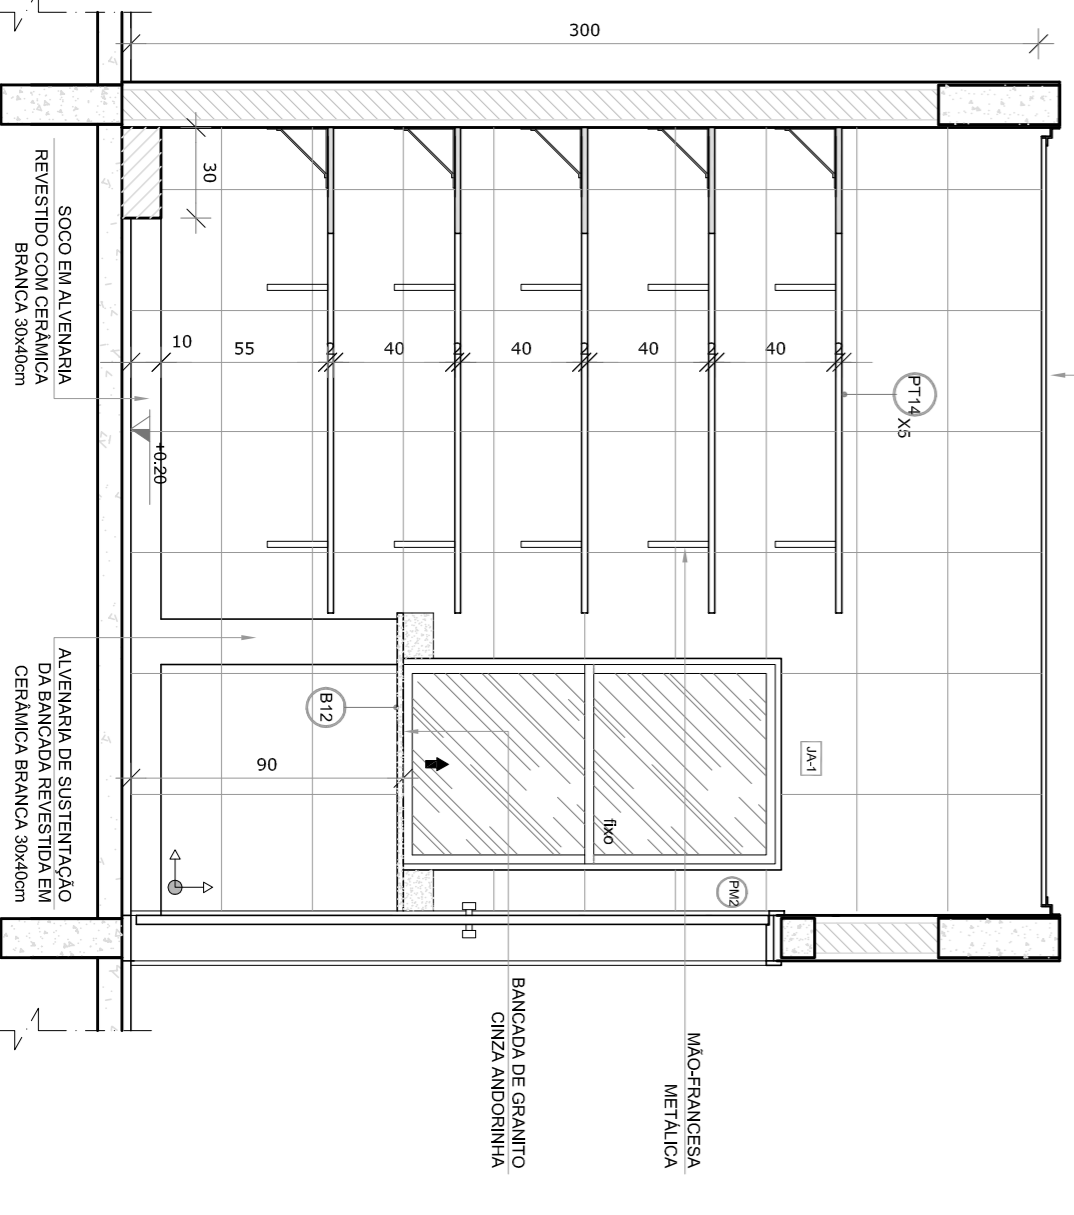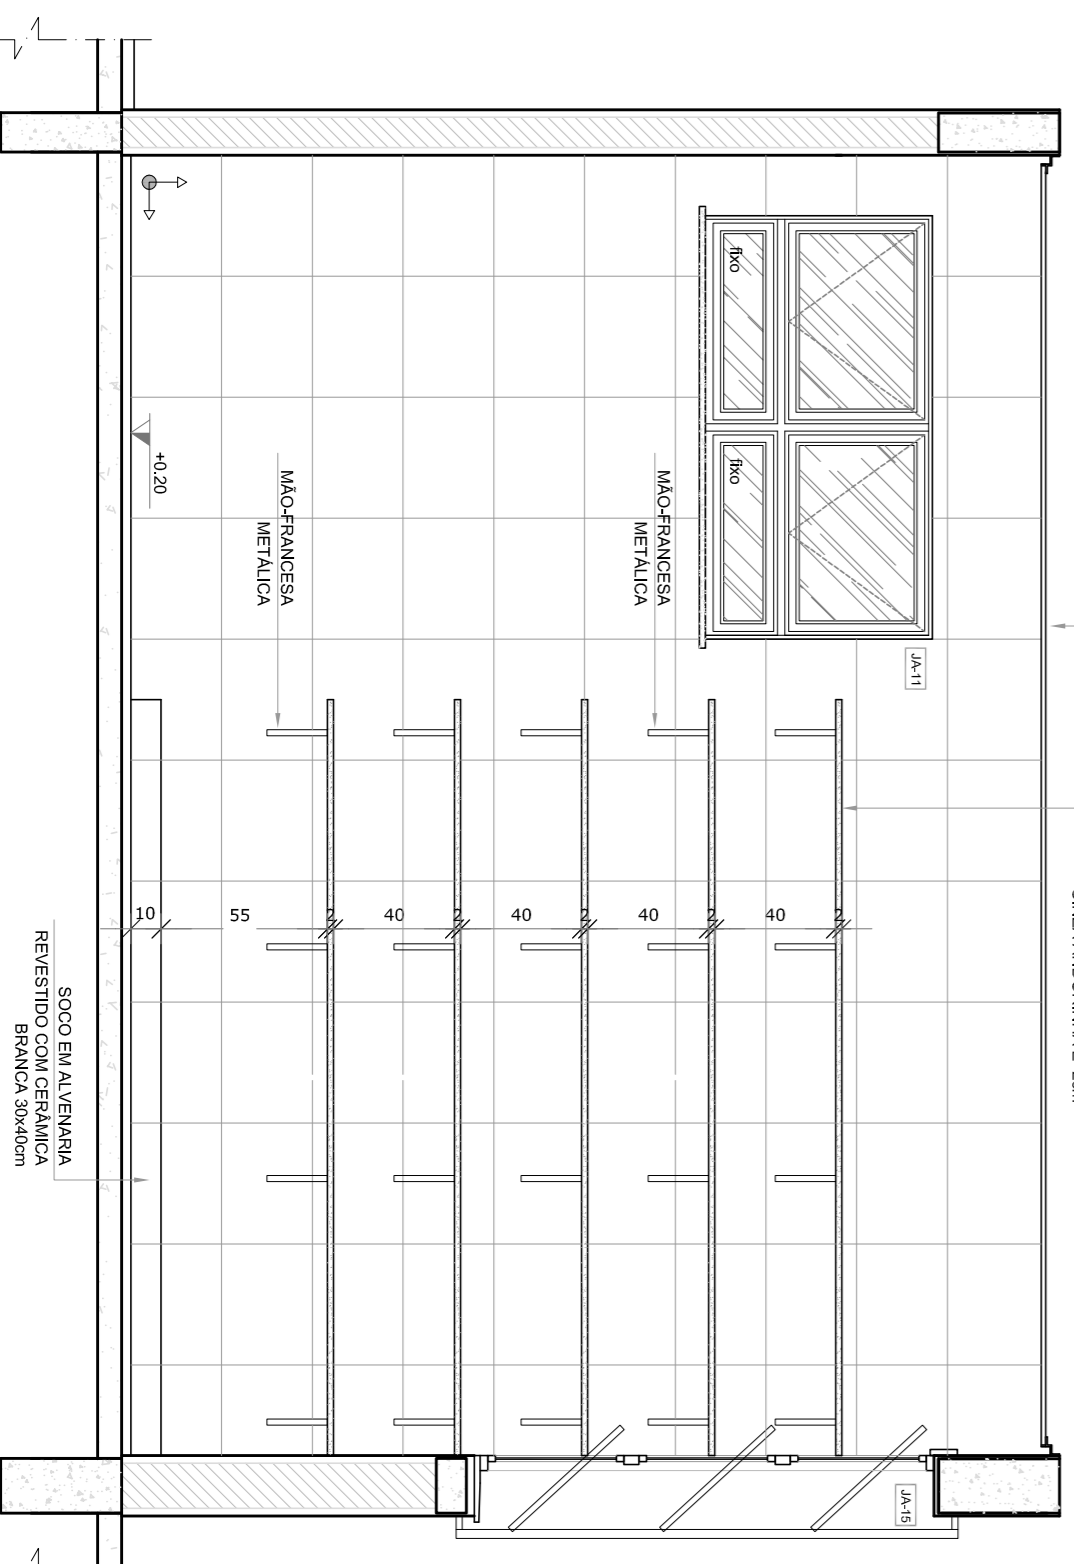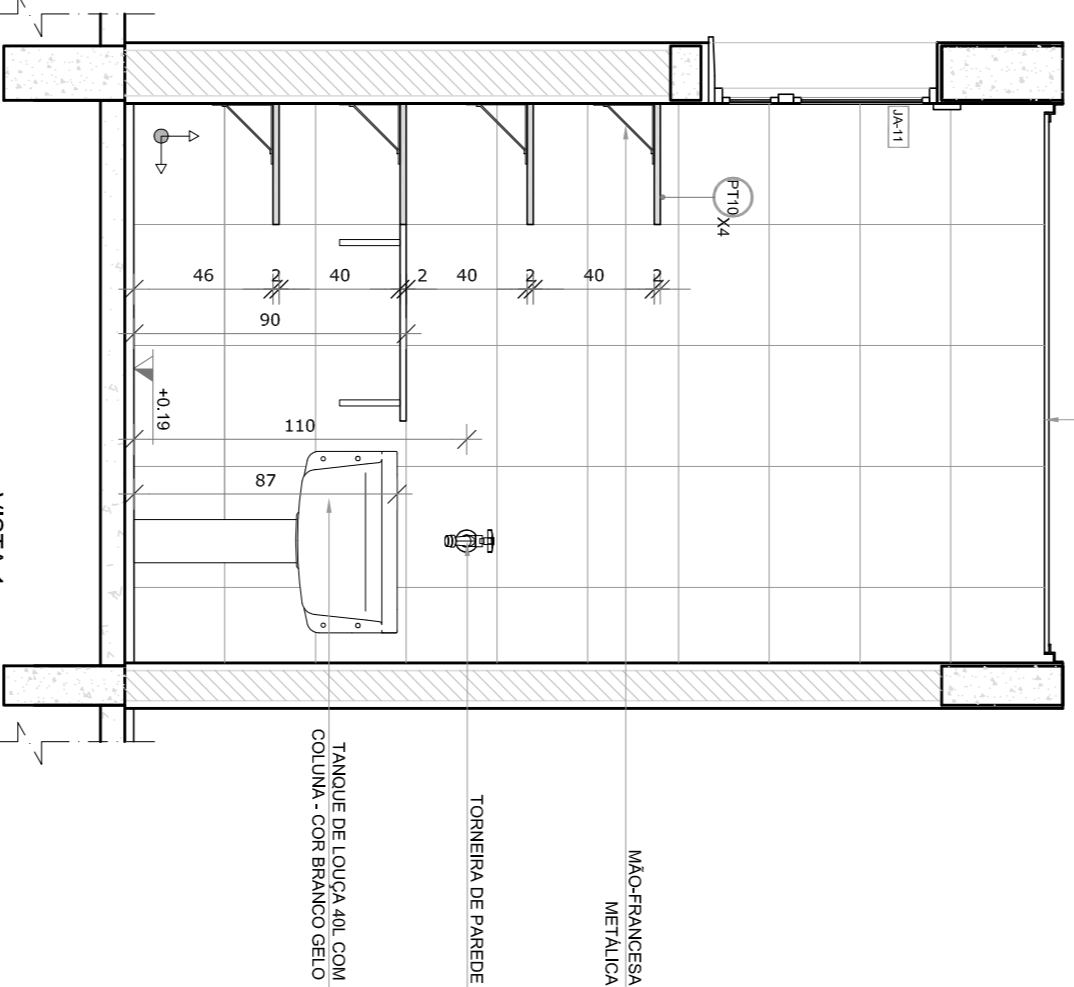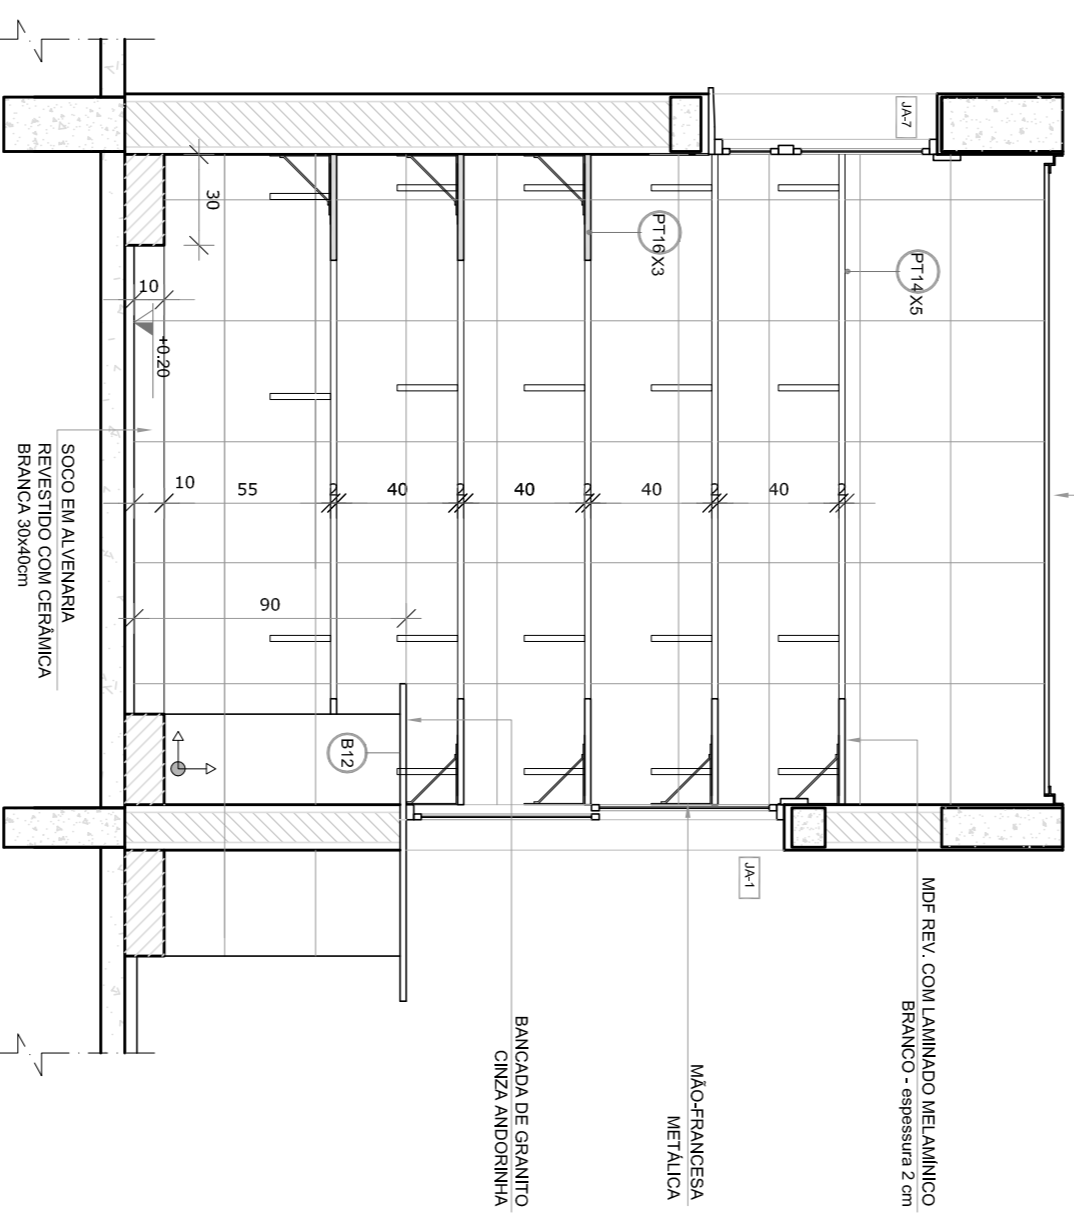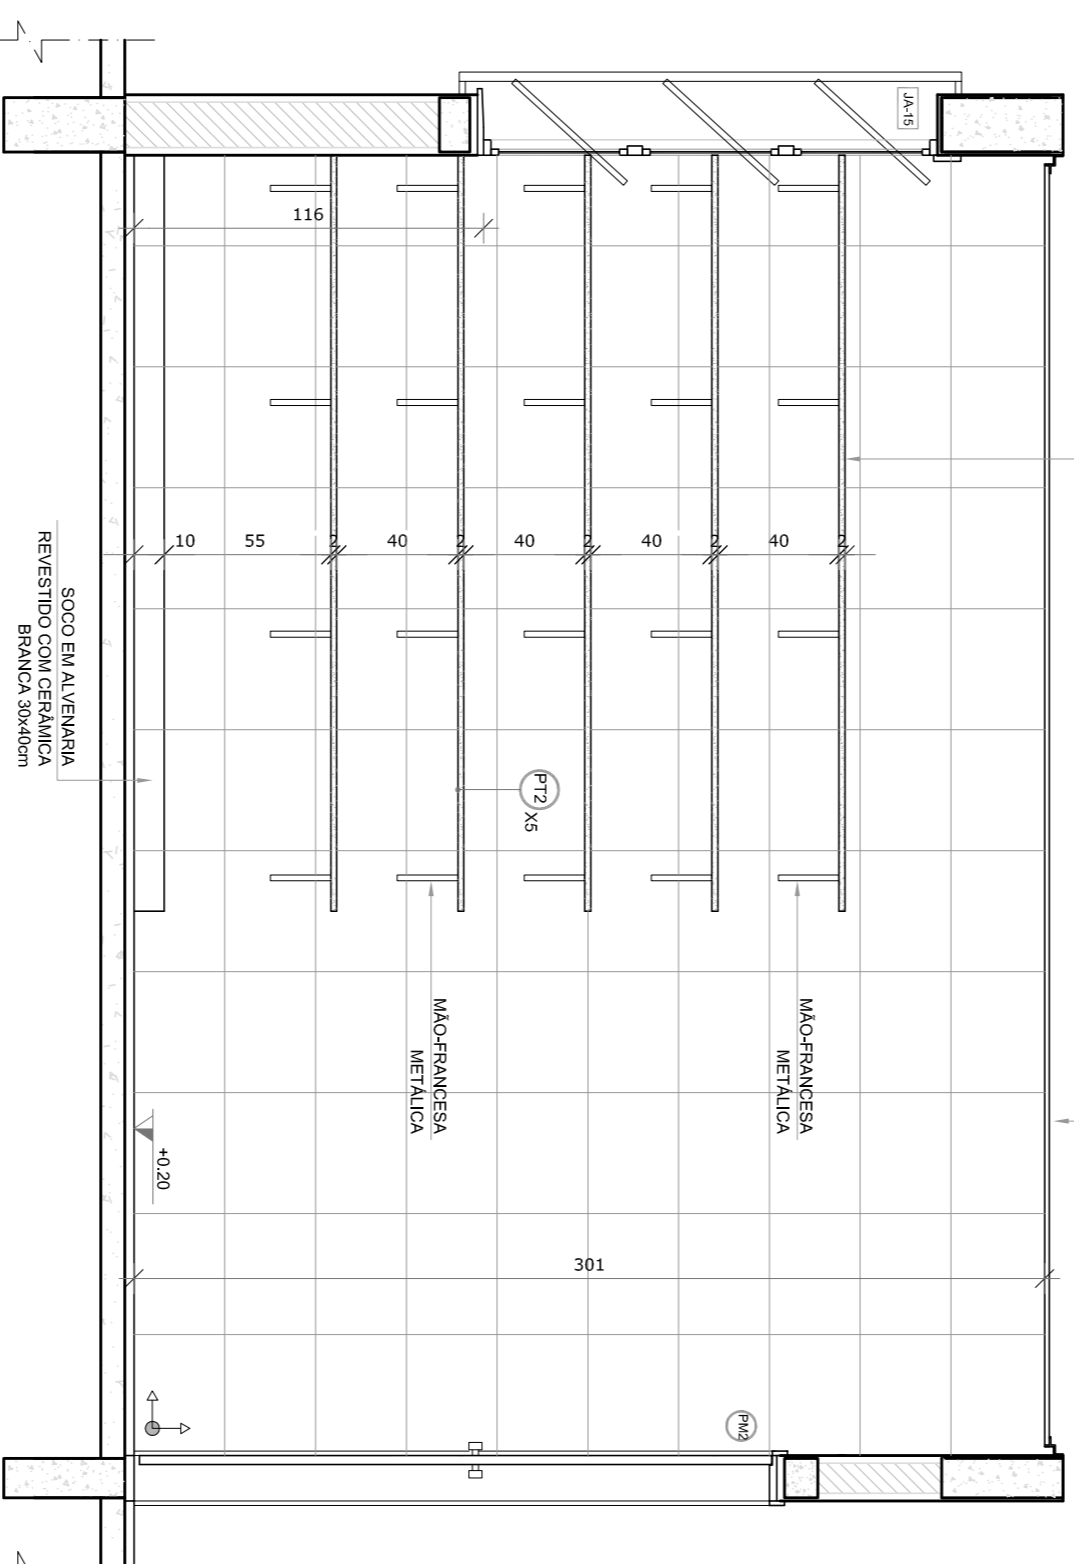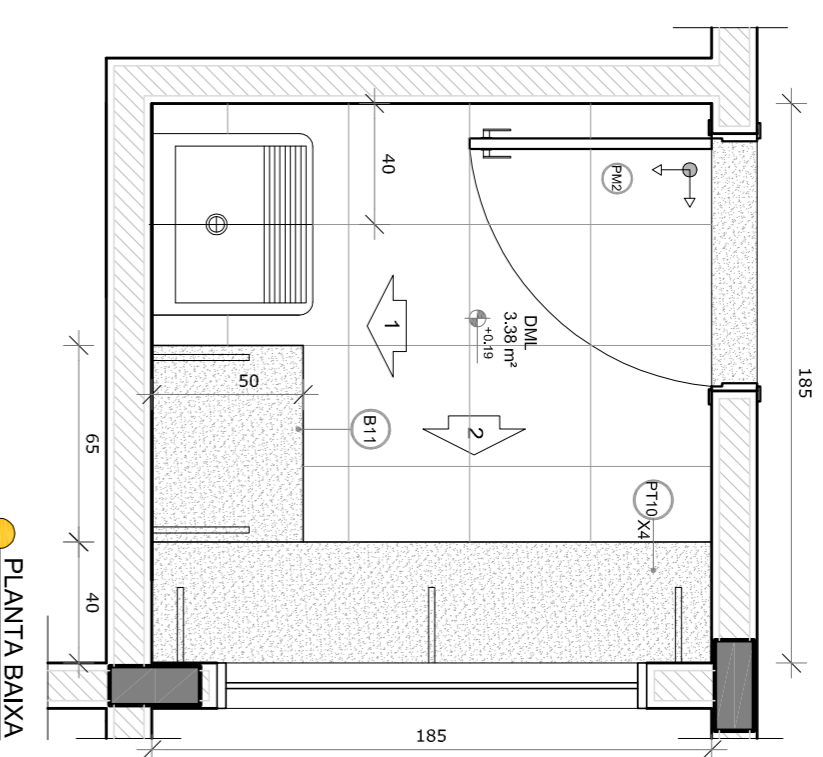

NOTAS

- MEDIDAS E NÍVEIS EM METROS;
 - VERIFICAR POSIÇÃO EXATA DOS PILARES NO PROJETO ESTRUTURAL;
 - EM CASO DE CONFLITO DE INFORMAÇÕES ENTRE O PROJETO GRÁFICO E O MEMORIAL DESCRITIVO, PREVALERÁ A INFORMAÇÃO CONTIDA NOS DESENHOS;
 - ALTERAÇÕES NESTE PROJETO SOMENTE COM AUTORIZAÇÃO EXPRESSA DO RUIE
- REFERÊNCIAS:
- PLANTA DE QUANTITATIVOS;
 - MEMORIAL DESCRITIVO E ESPECIFICAÇÕES TÉCNICAS

LEGENDA:

	INDICAÇÃO NÍVEIS PLANTAL CORTE		INDICAÇÃO DE VISITAS
	INDICAÇÃO NÍVEIS PLANTAL CORTE		ESPECIFICAÇÕES DE MATERIAS
	INDICAÇÃO DE FACHOS		INDICAÇÃO DE EIXOS
	INDICAÇÃO DE PORTAS E JANELAS		INDICAÇÃO DE ELEMENTOS (BANCOS, INTELÉCTOS E ETCS)



OROUU DE REFERENCIA

01 - JULHO/2016 Correção do caminho.
N.º - DATA: DESCRIÇÃO:
CONTROLE DE REVISÕES

FNDE Fundação Nacional de Desenvolvimento da Educação
Ministério da Educação
BRASIL GOVERNO FEDERAL
PÁTRIA EDUCADORA

PROJETO PADRÃO - FNDE





PROPRIETÁRIO: :	CREA	RA
ENDEREÇO:		
MUNICÍPIO - UF:		
PROPRIETÁRIO	CREA	
RESP. TÉCNICO	CREA	
AUTOR DO PROJETO	CAU	
D/LFO		CREA

PROGRAMA PROINFÂNCIA - PROJETO TIPO 1
PROJETO DE ARQUITETURA

CONSERVAÇÃO	AMPLIAÇÃO BLOCO A	ARQ
CGEST - Coordenação Geral de Infraestrutura Educacional	DESPENSA, ROUPARIA E DMIL	
FORMATO A18x11x384	ESCALA 1/25	PRONCA 26/35
REVISÃO R.00	DATA EMISSÃO JULHO/2016	
REVISÃO R.01		

1 **SANTÁRIOS INFANTIS**
ESCALA 1/25

PORTA EM COMPARTIMENTO DE BANHEIRO EM LAMBEIRO VELAMINICO - LAMBEIRO AMARELO VERDE E AZUL

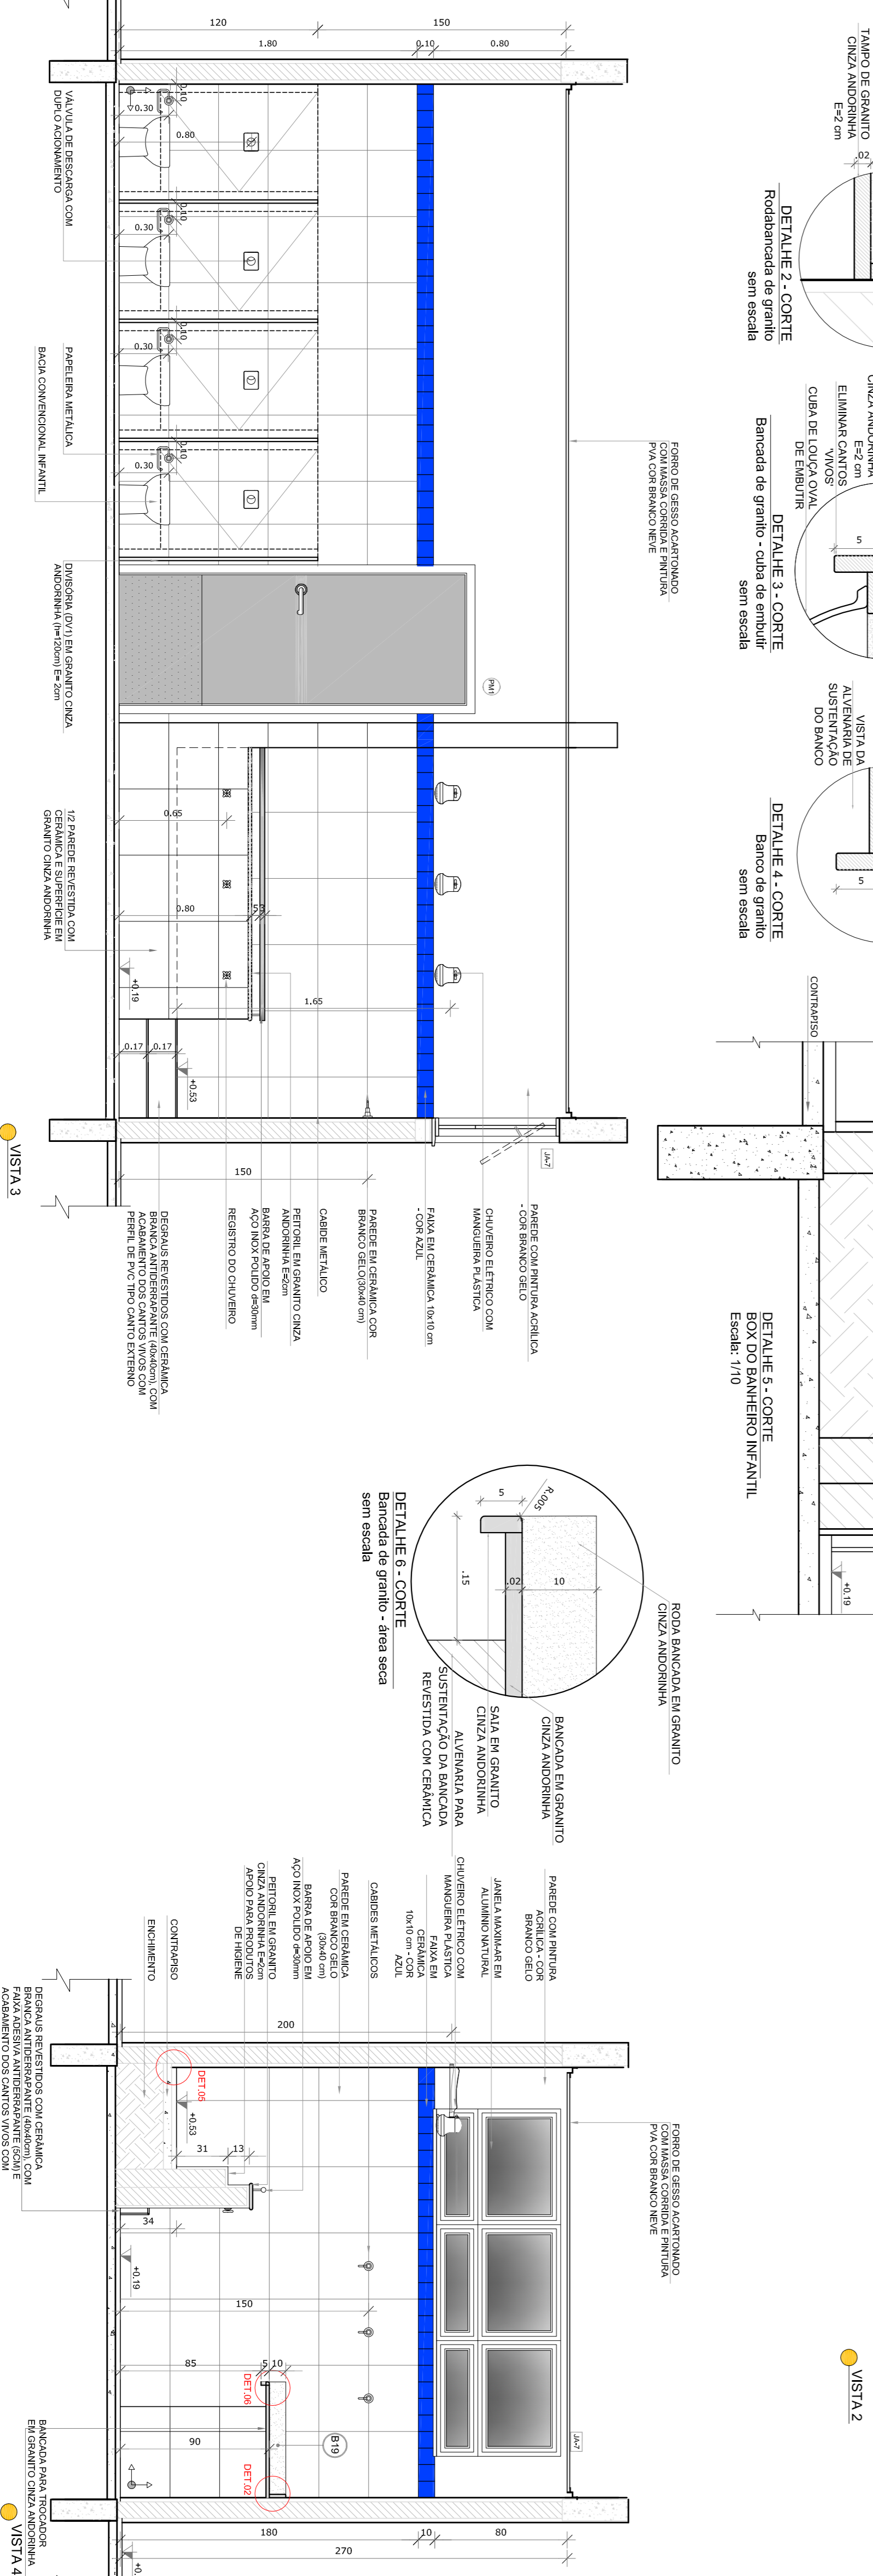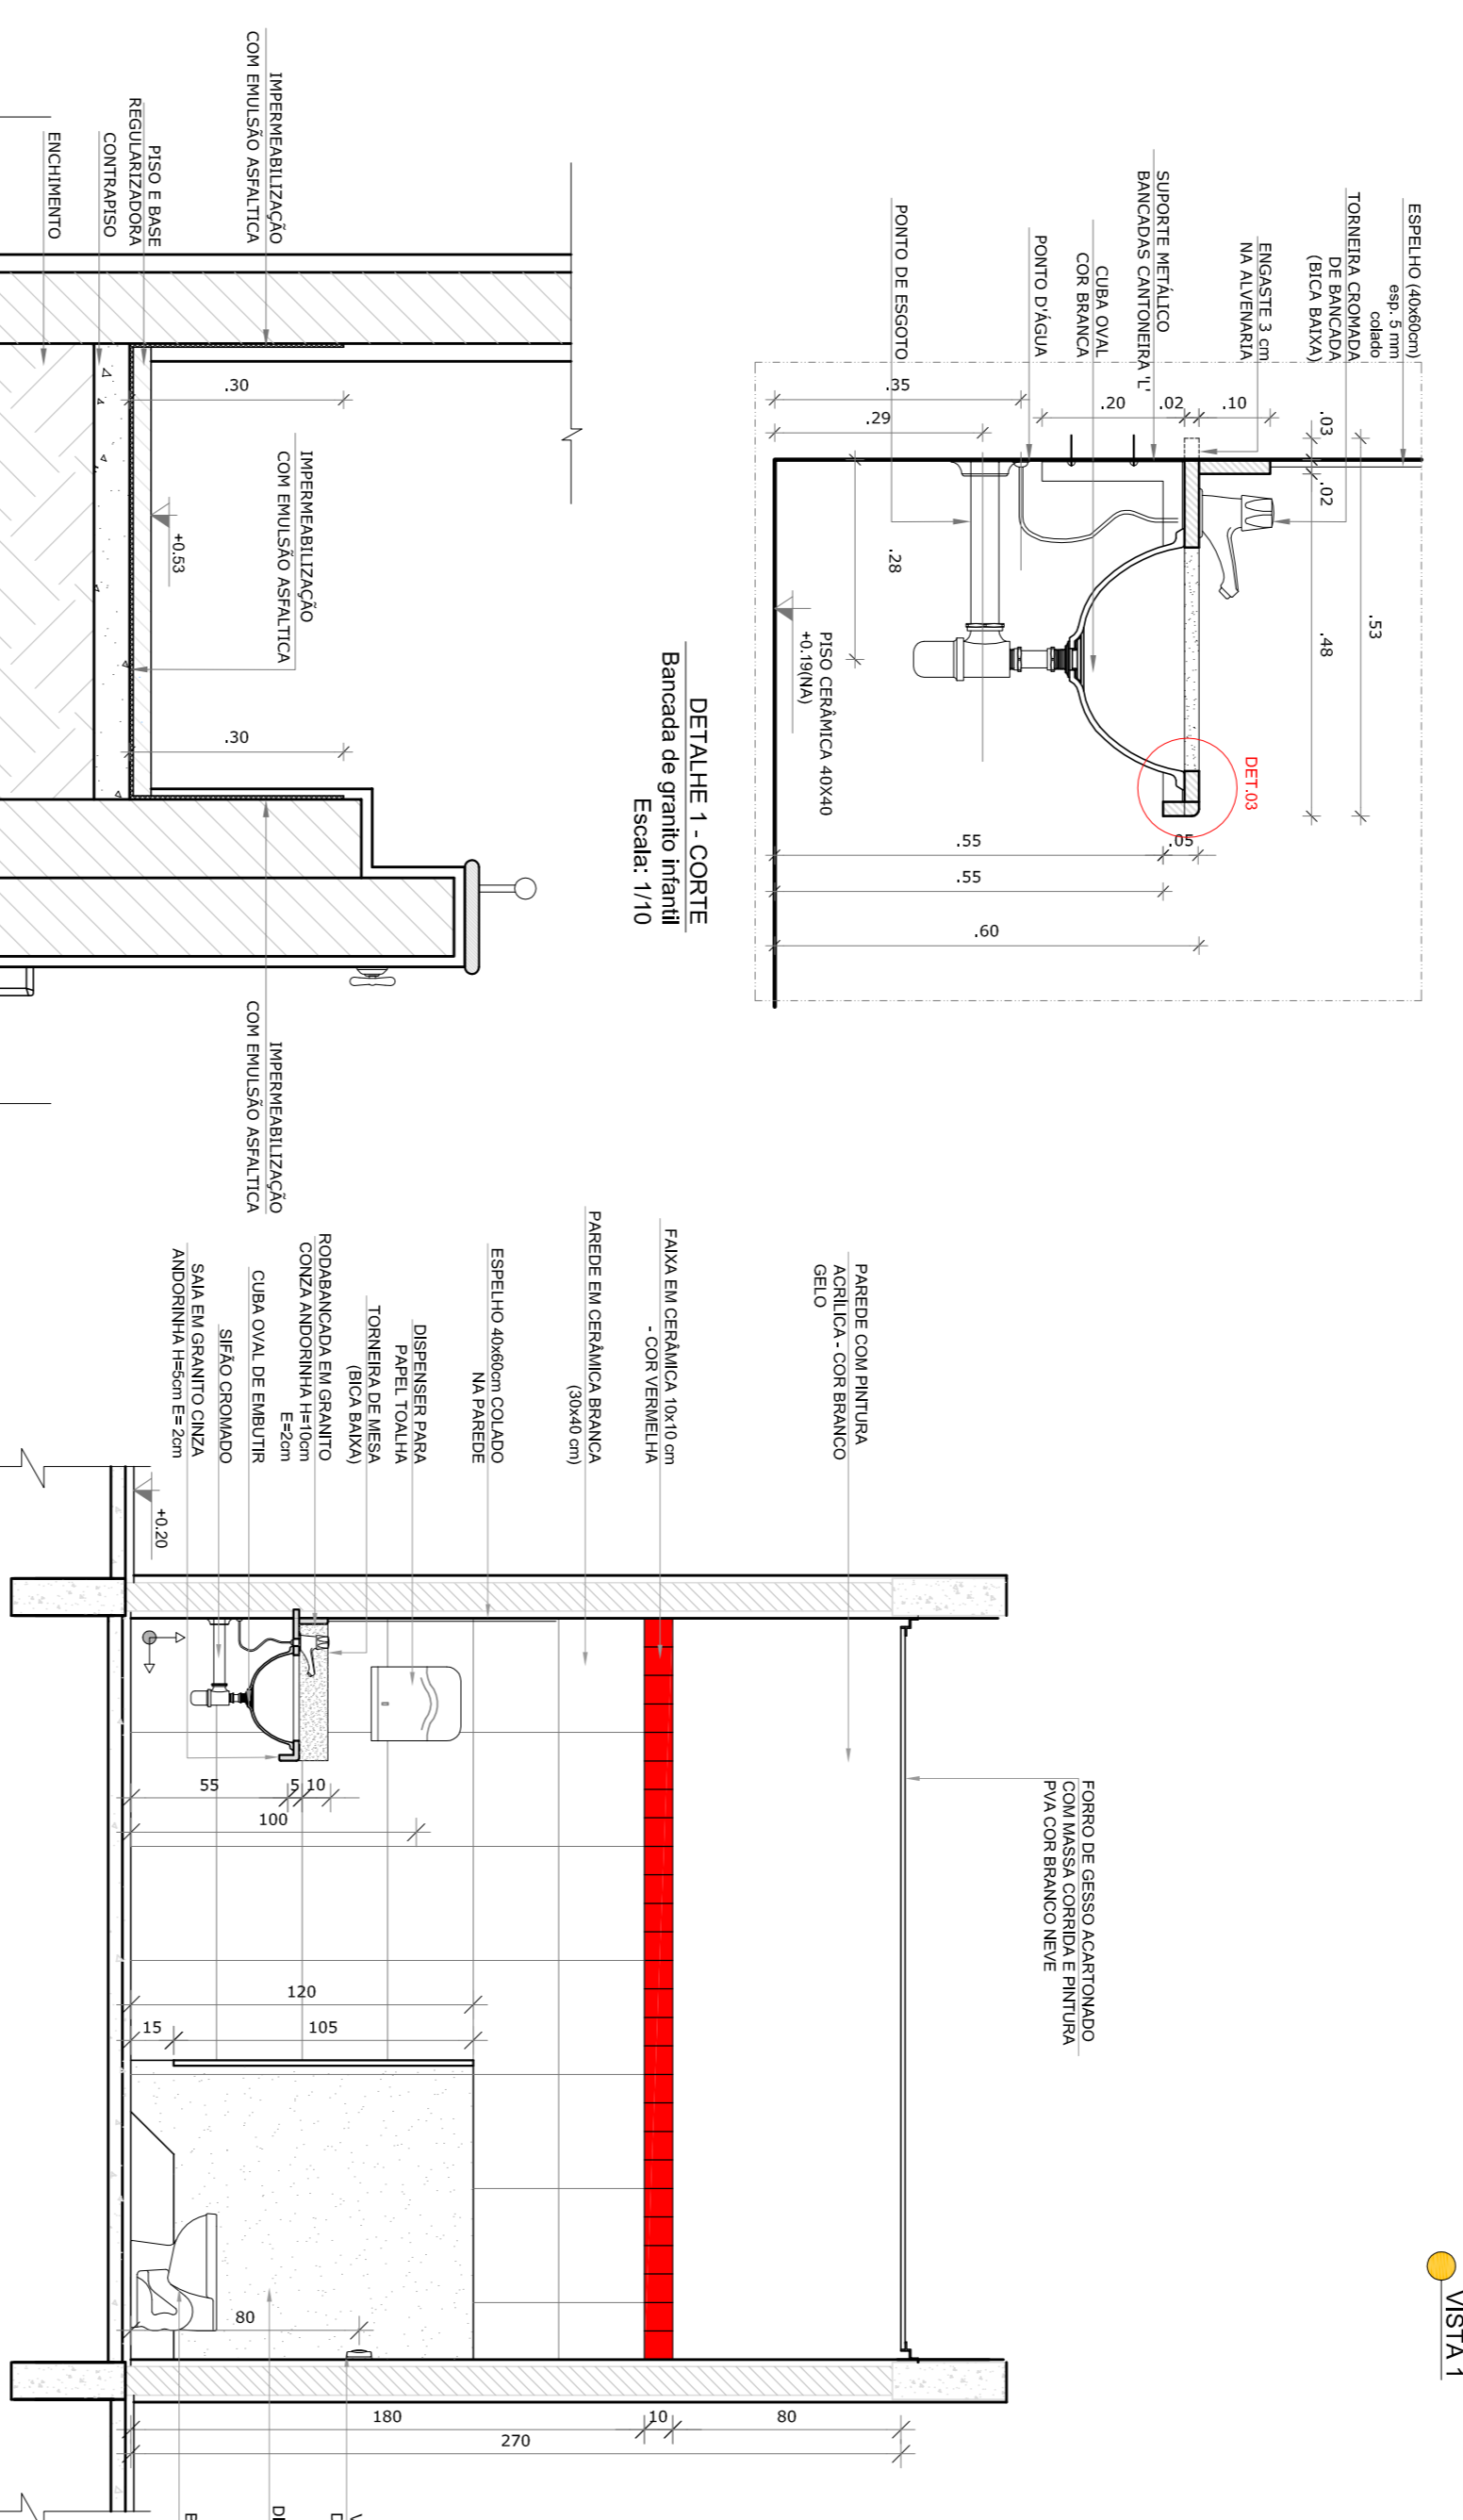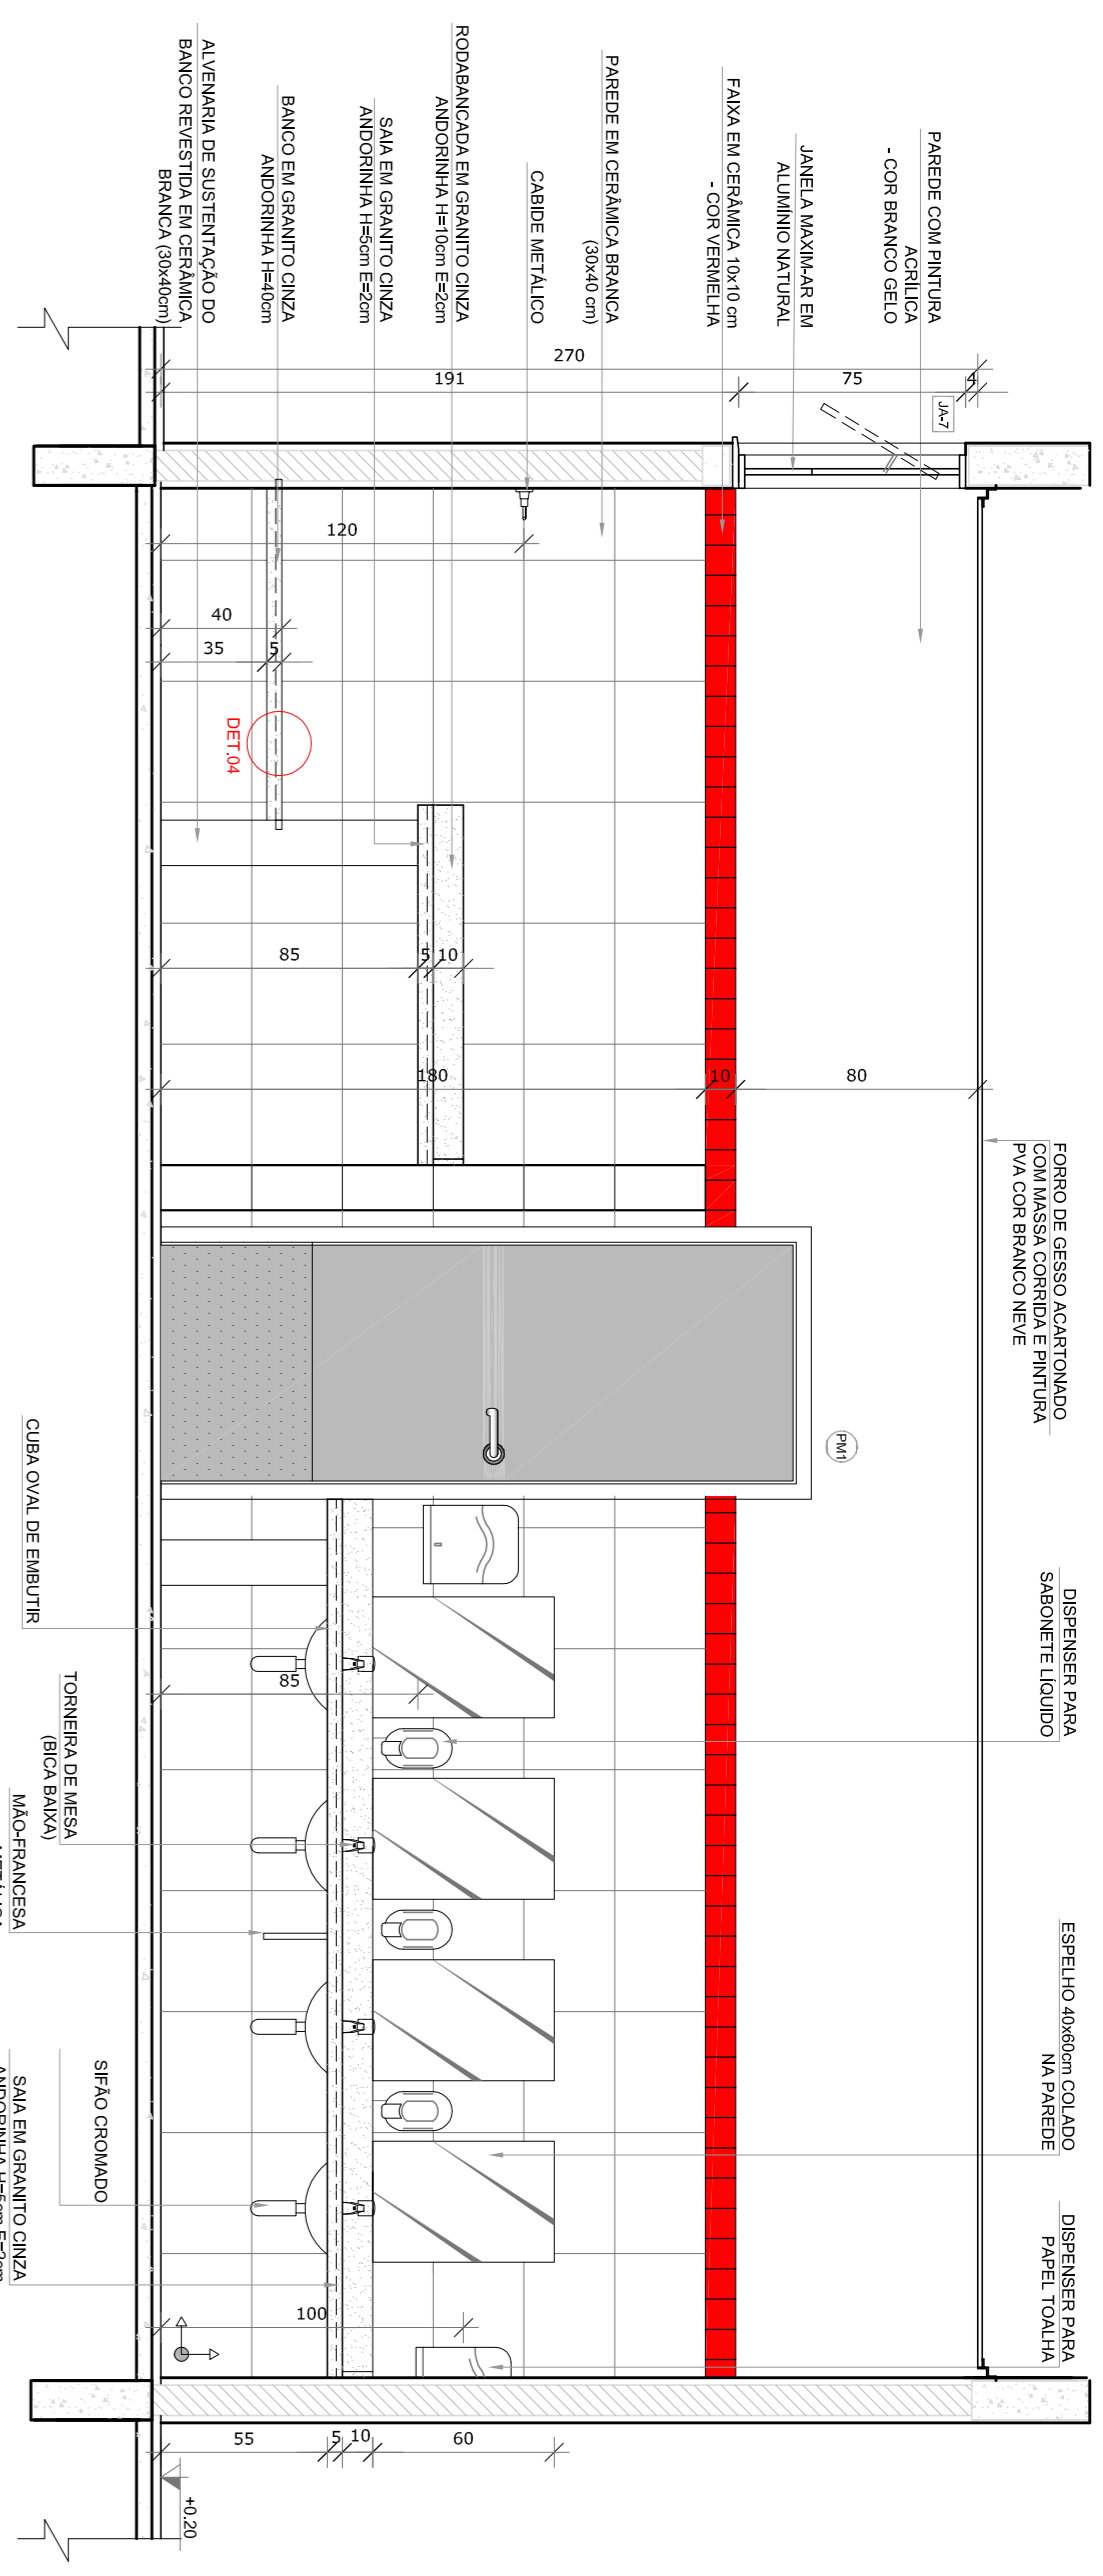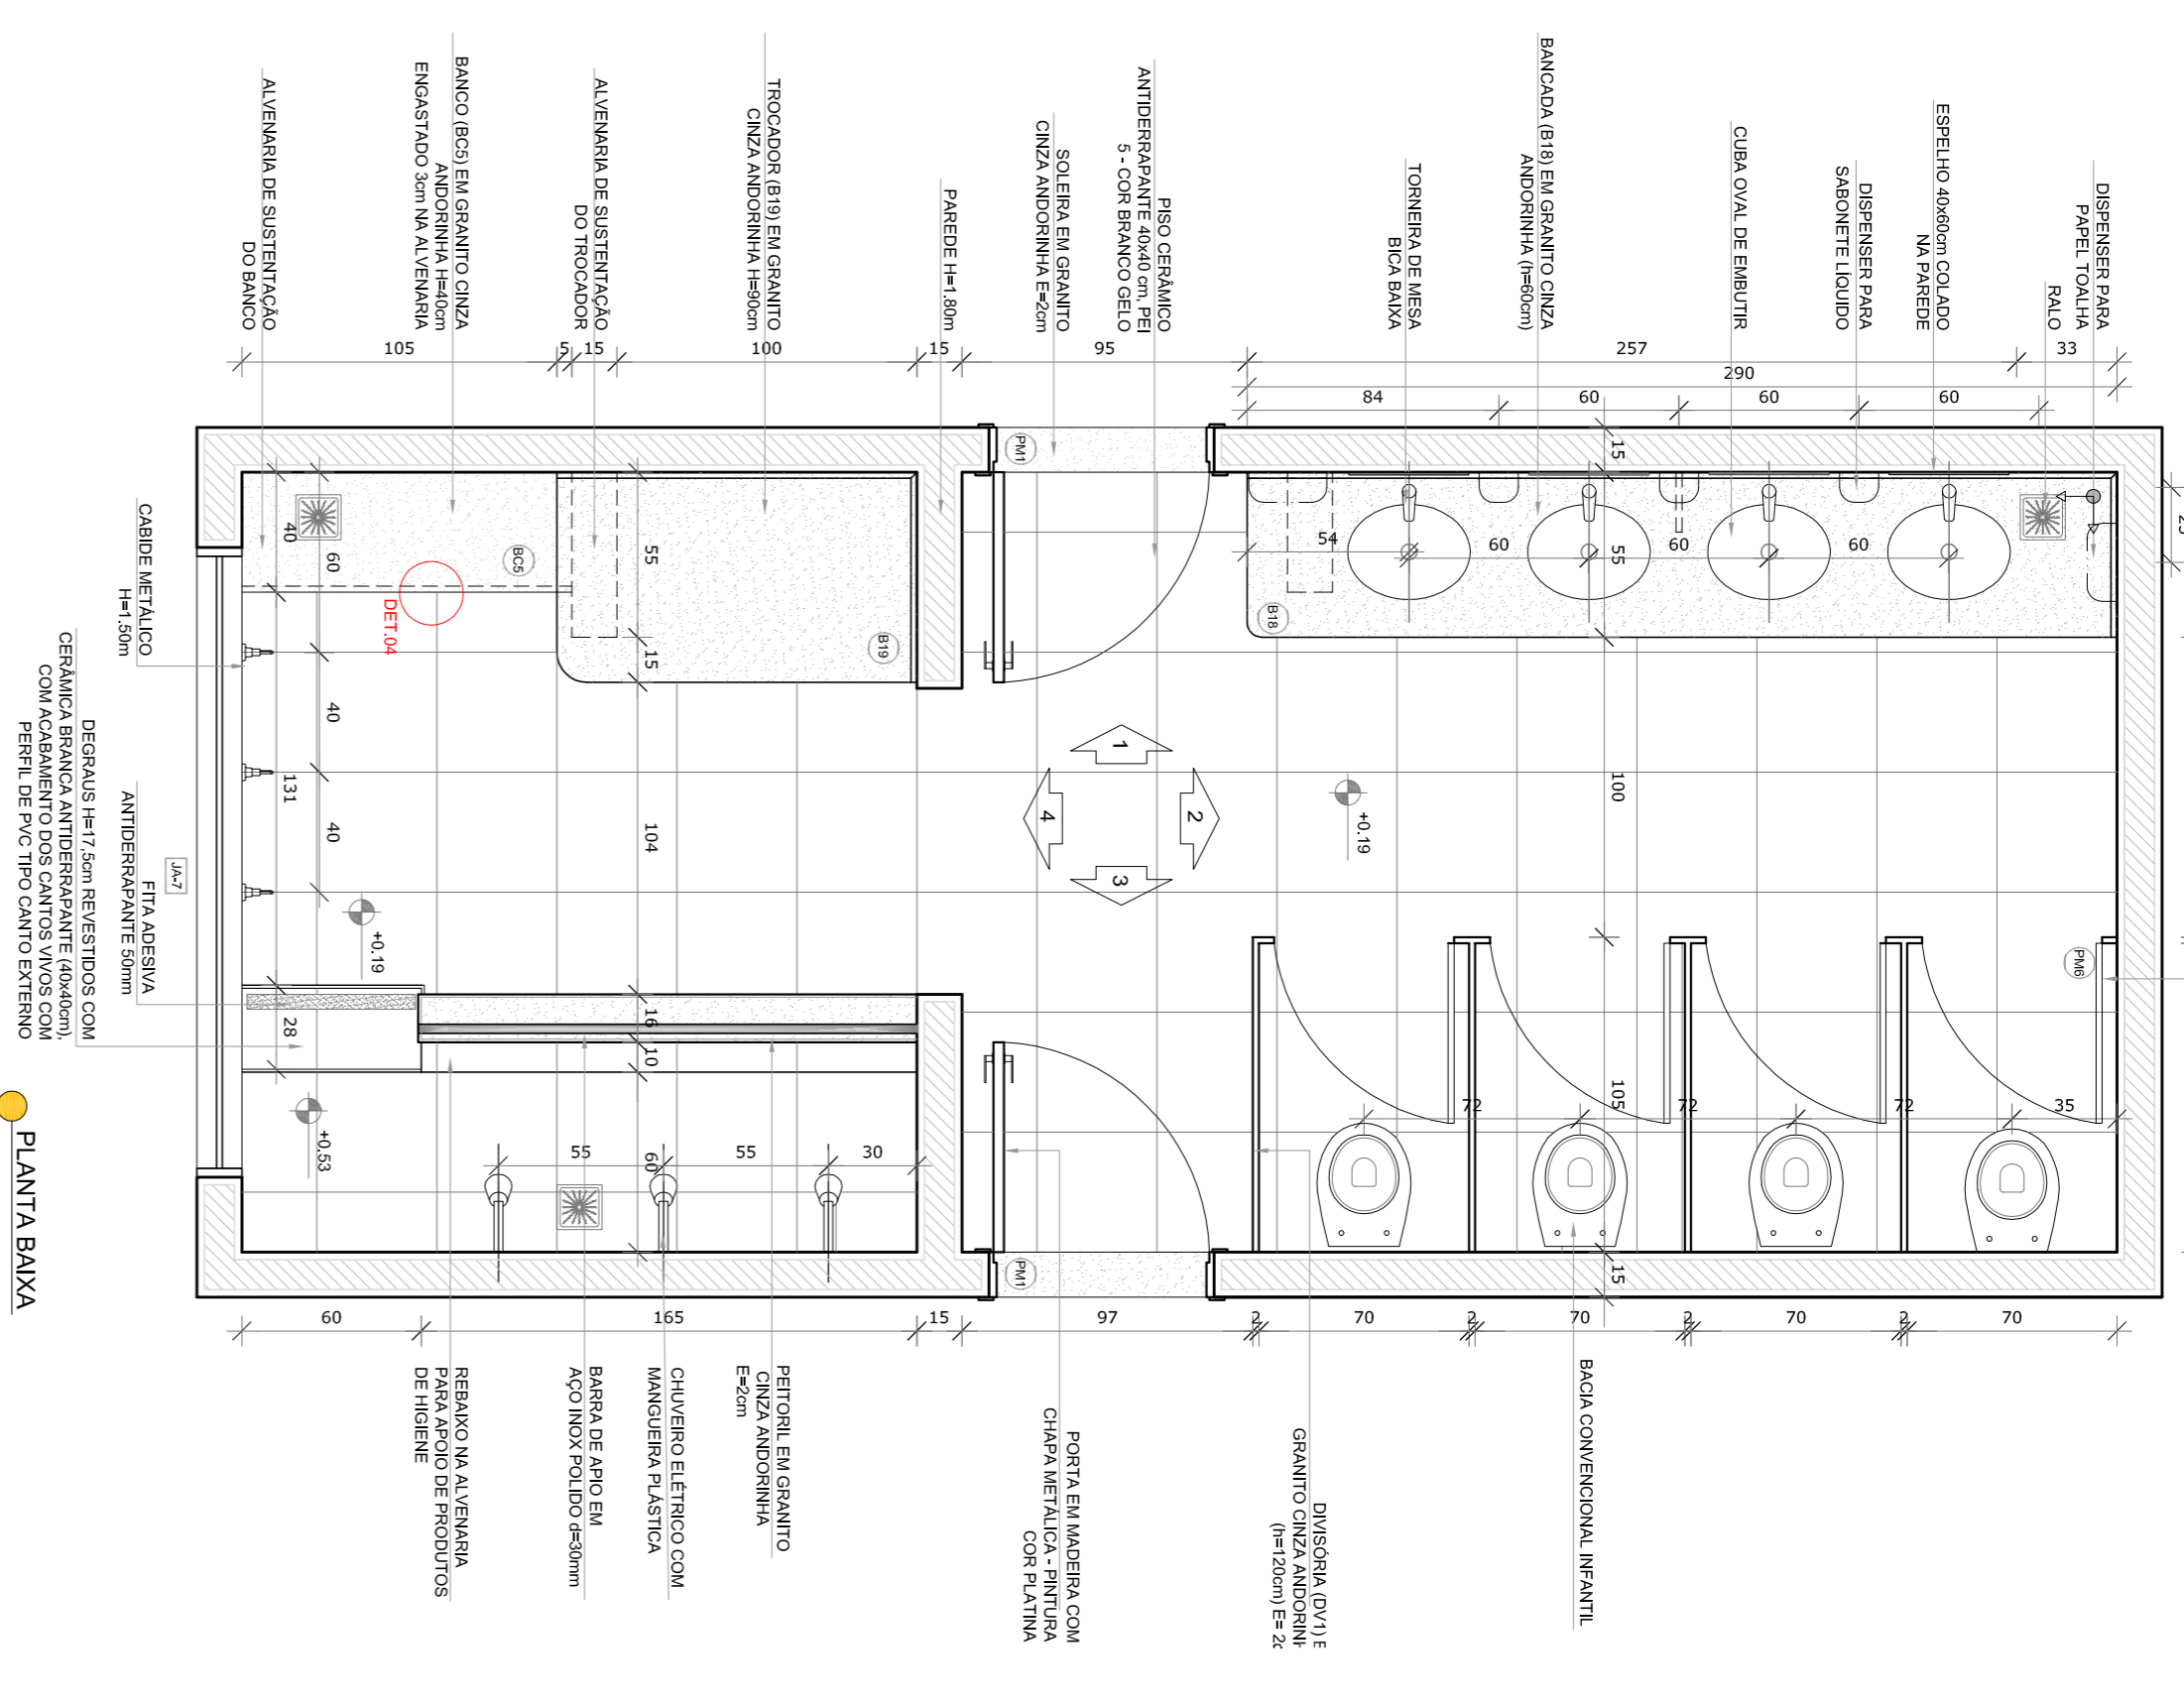

NOTAS

- MEMBRAS E JANELAS EM METROS;
- VERIFICAR POSIÇÃO EXATA DOS PILARES NO PROJETO ESTRUTURAL;
- EM CASO DE CONFLITO DE INFORMAÇÕES ENTRE O PROJETO GRÁFICO E O MEMORIAL DESCRITIVO, PREVALECE A INFORMAÇÃO CONTIDA NOS DESENHOS;
- ALTERAÇÕES NESTE PROJETO SOMENTE COM AUTORIZAÇÃO EXPRESSA DO FINE

REFERÊNCIAS:

- PLANTAS DE QUANTITATIVOS
- MEMORIAL DESCRITIVO E ESPECIFICAÇÕES TÉCNICAS

LEGENDA:

	INDICAÇÃO NÍVEL PLANTAL COORTE		INDICAÇÃO DE VISTAS
	INDICAÇÃO DE CORTES		ESPECIFICAÇÕES DE MATERIAS
	INDICAÇÃO DE FACHOS		INDICAÇÃO DE EIXOS
	INDICAÇÃO DE PORTAS E JANELAS		INDICAÇÃO DE ELEMENTOS (BANDEIRAS, INCLINAÇÕES E ETC)



01 - JULHO/2016 - Correção do caminho.

N.º - DATA - DESCRIÇÃO:

CONTROLE DE REVISÕES

FUNDE Fundação Nacional de Desenvolvimento da Educação

GOVERNO FEDERAL Ministério da Educação

BRASIL PATRIJA EDUCADORA

PROJETO PADRÃO - FUNDE

PROPRIETÁRIO:	CREA
RESP. TÉCNICO	CAU
AUTOR DO PROJETO	CAU
DIFEO	CREA
ENDEFEÇO:	RA
MUNICÍPIO - UF:	
PROPRIETÁRIO	
RESP. TÉCNICO	
AUTOR DO PROJETO	
DIFEO	

PROGRAMA PROINFÂNCIA - PROJETO TIPO 1

PROJETO DE ARQUITETURA


AMPLIAÇÃO DO BLOCO B

SANIT. INFANTIL 1 E SANIT. INFANTIL 2


ARQ

28/35


1 SANITARIOS INFANTIS
ESCALA 1/25

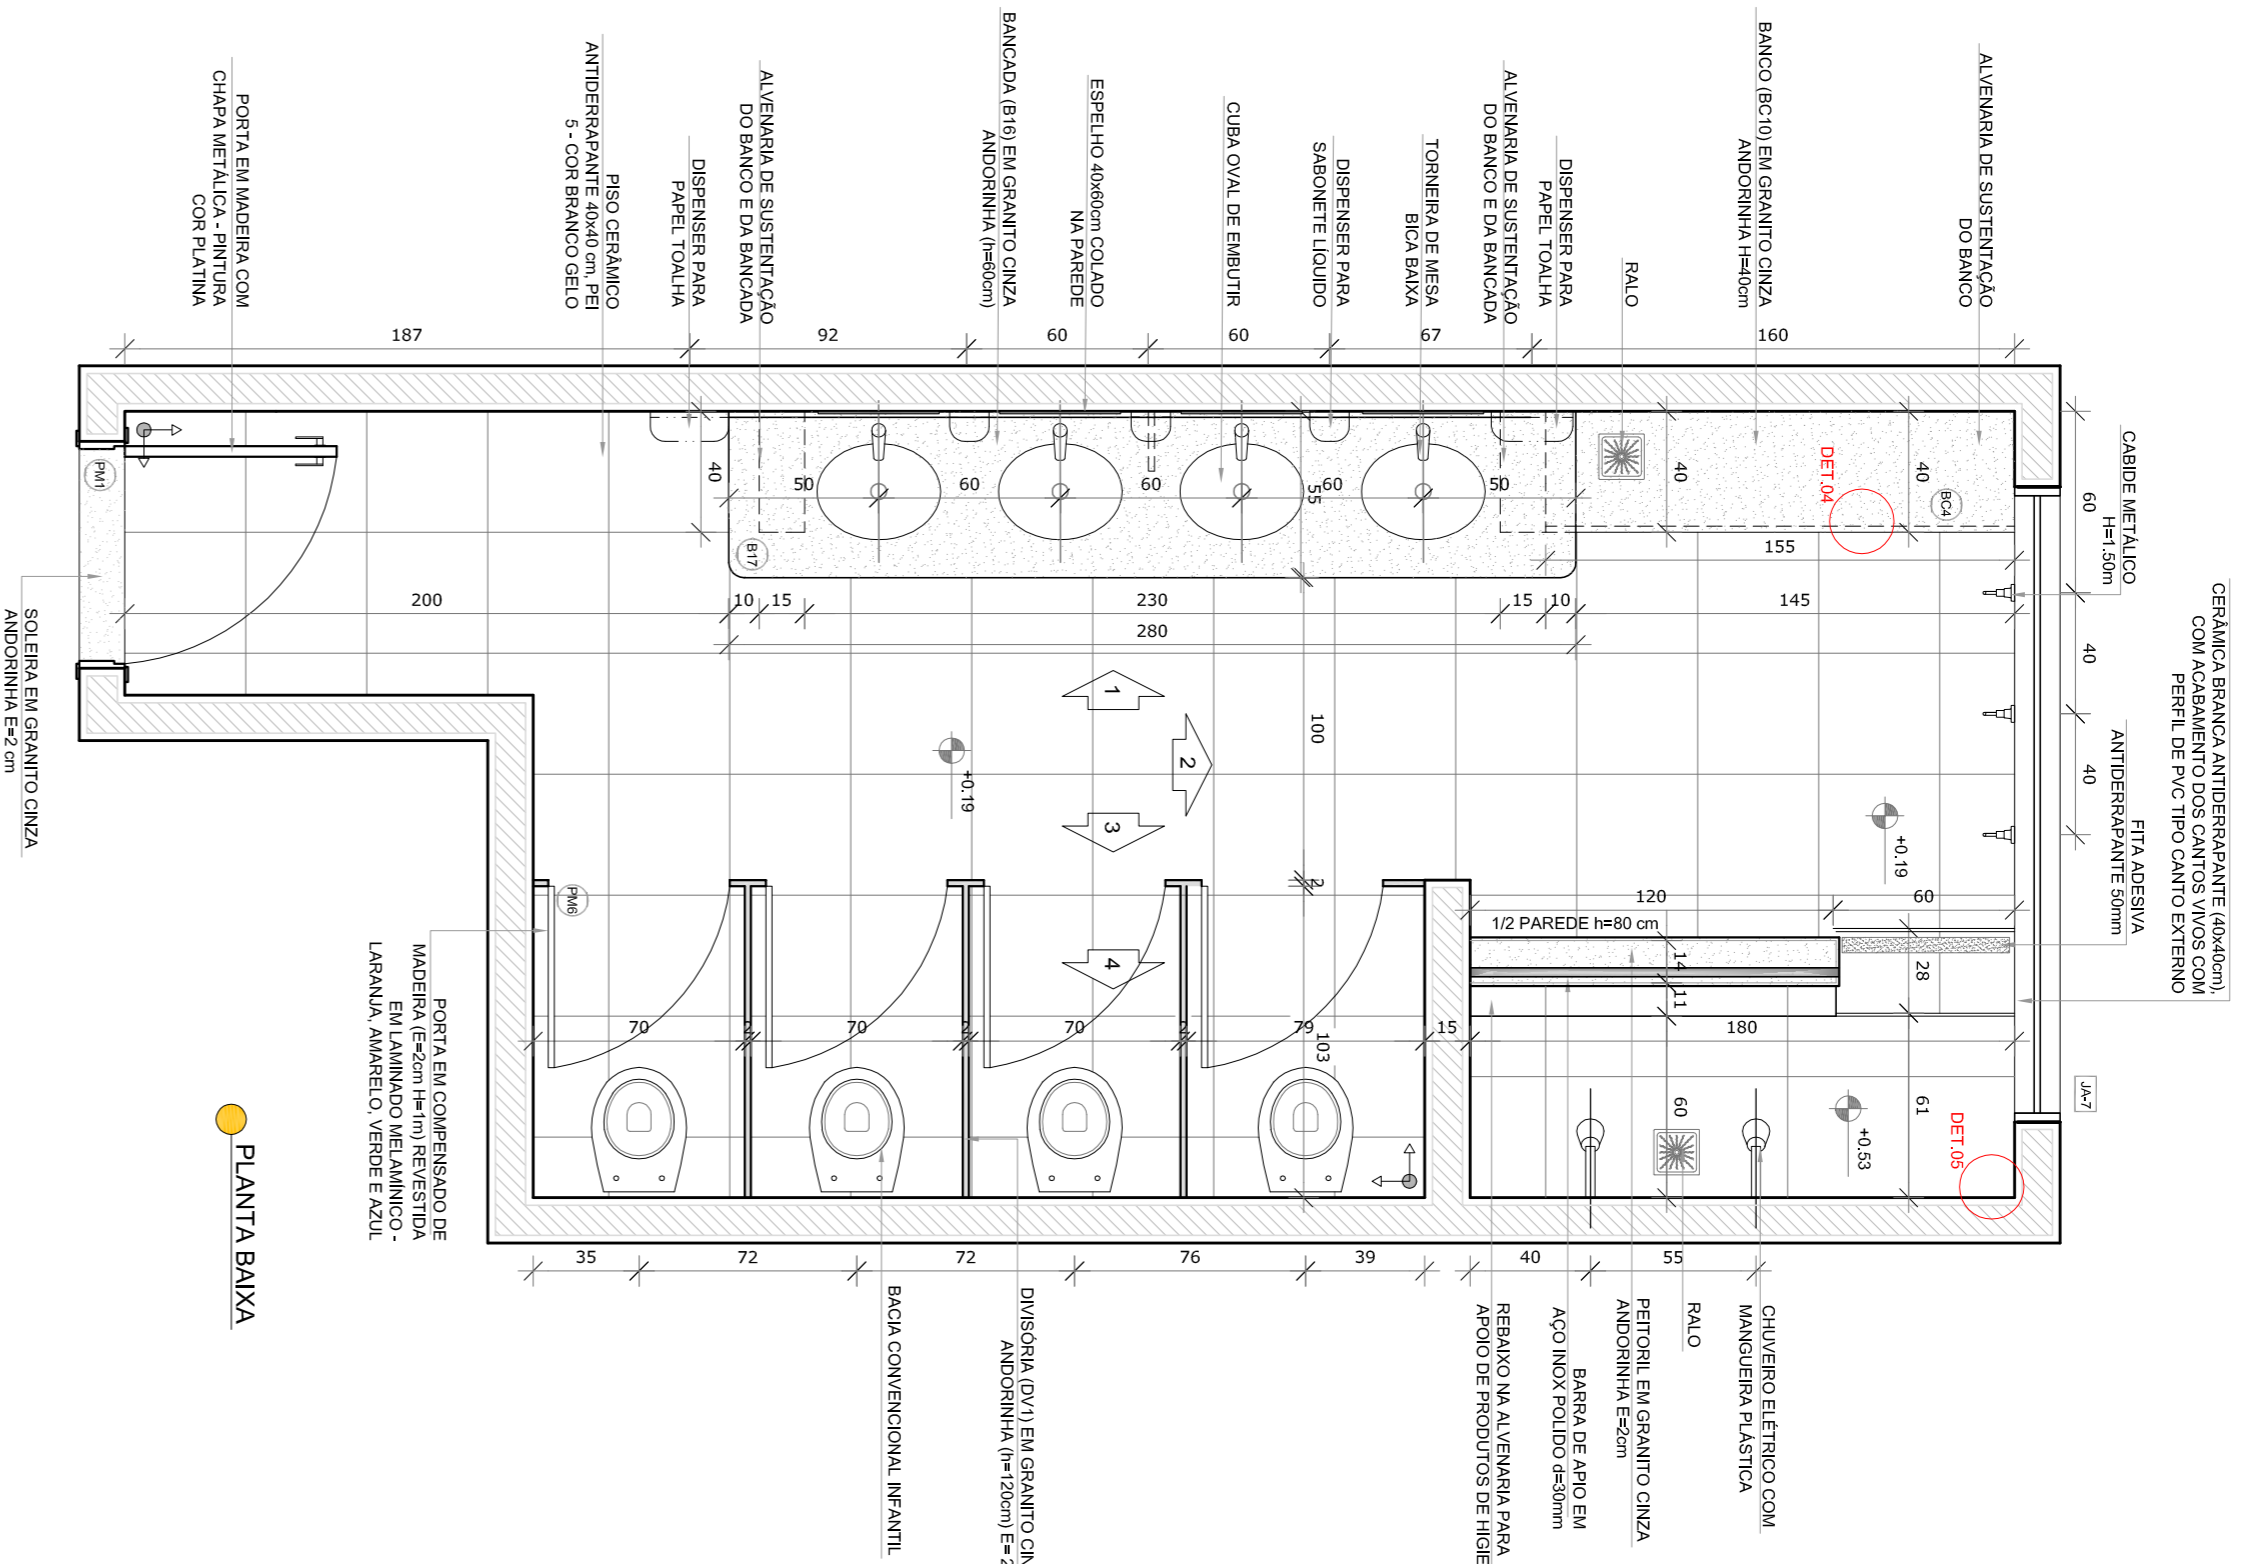


PLANTA BAIVA

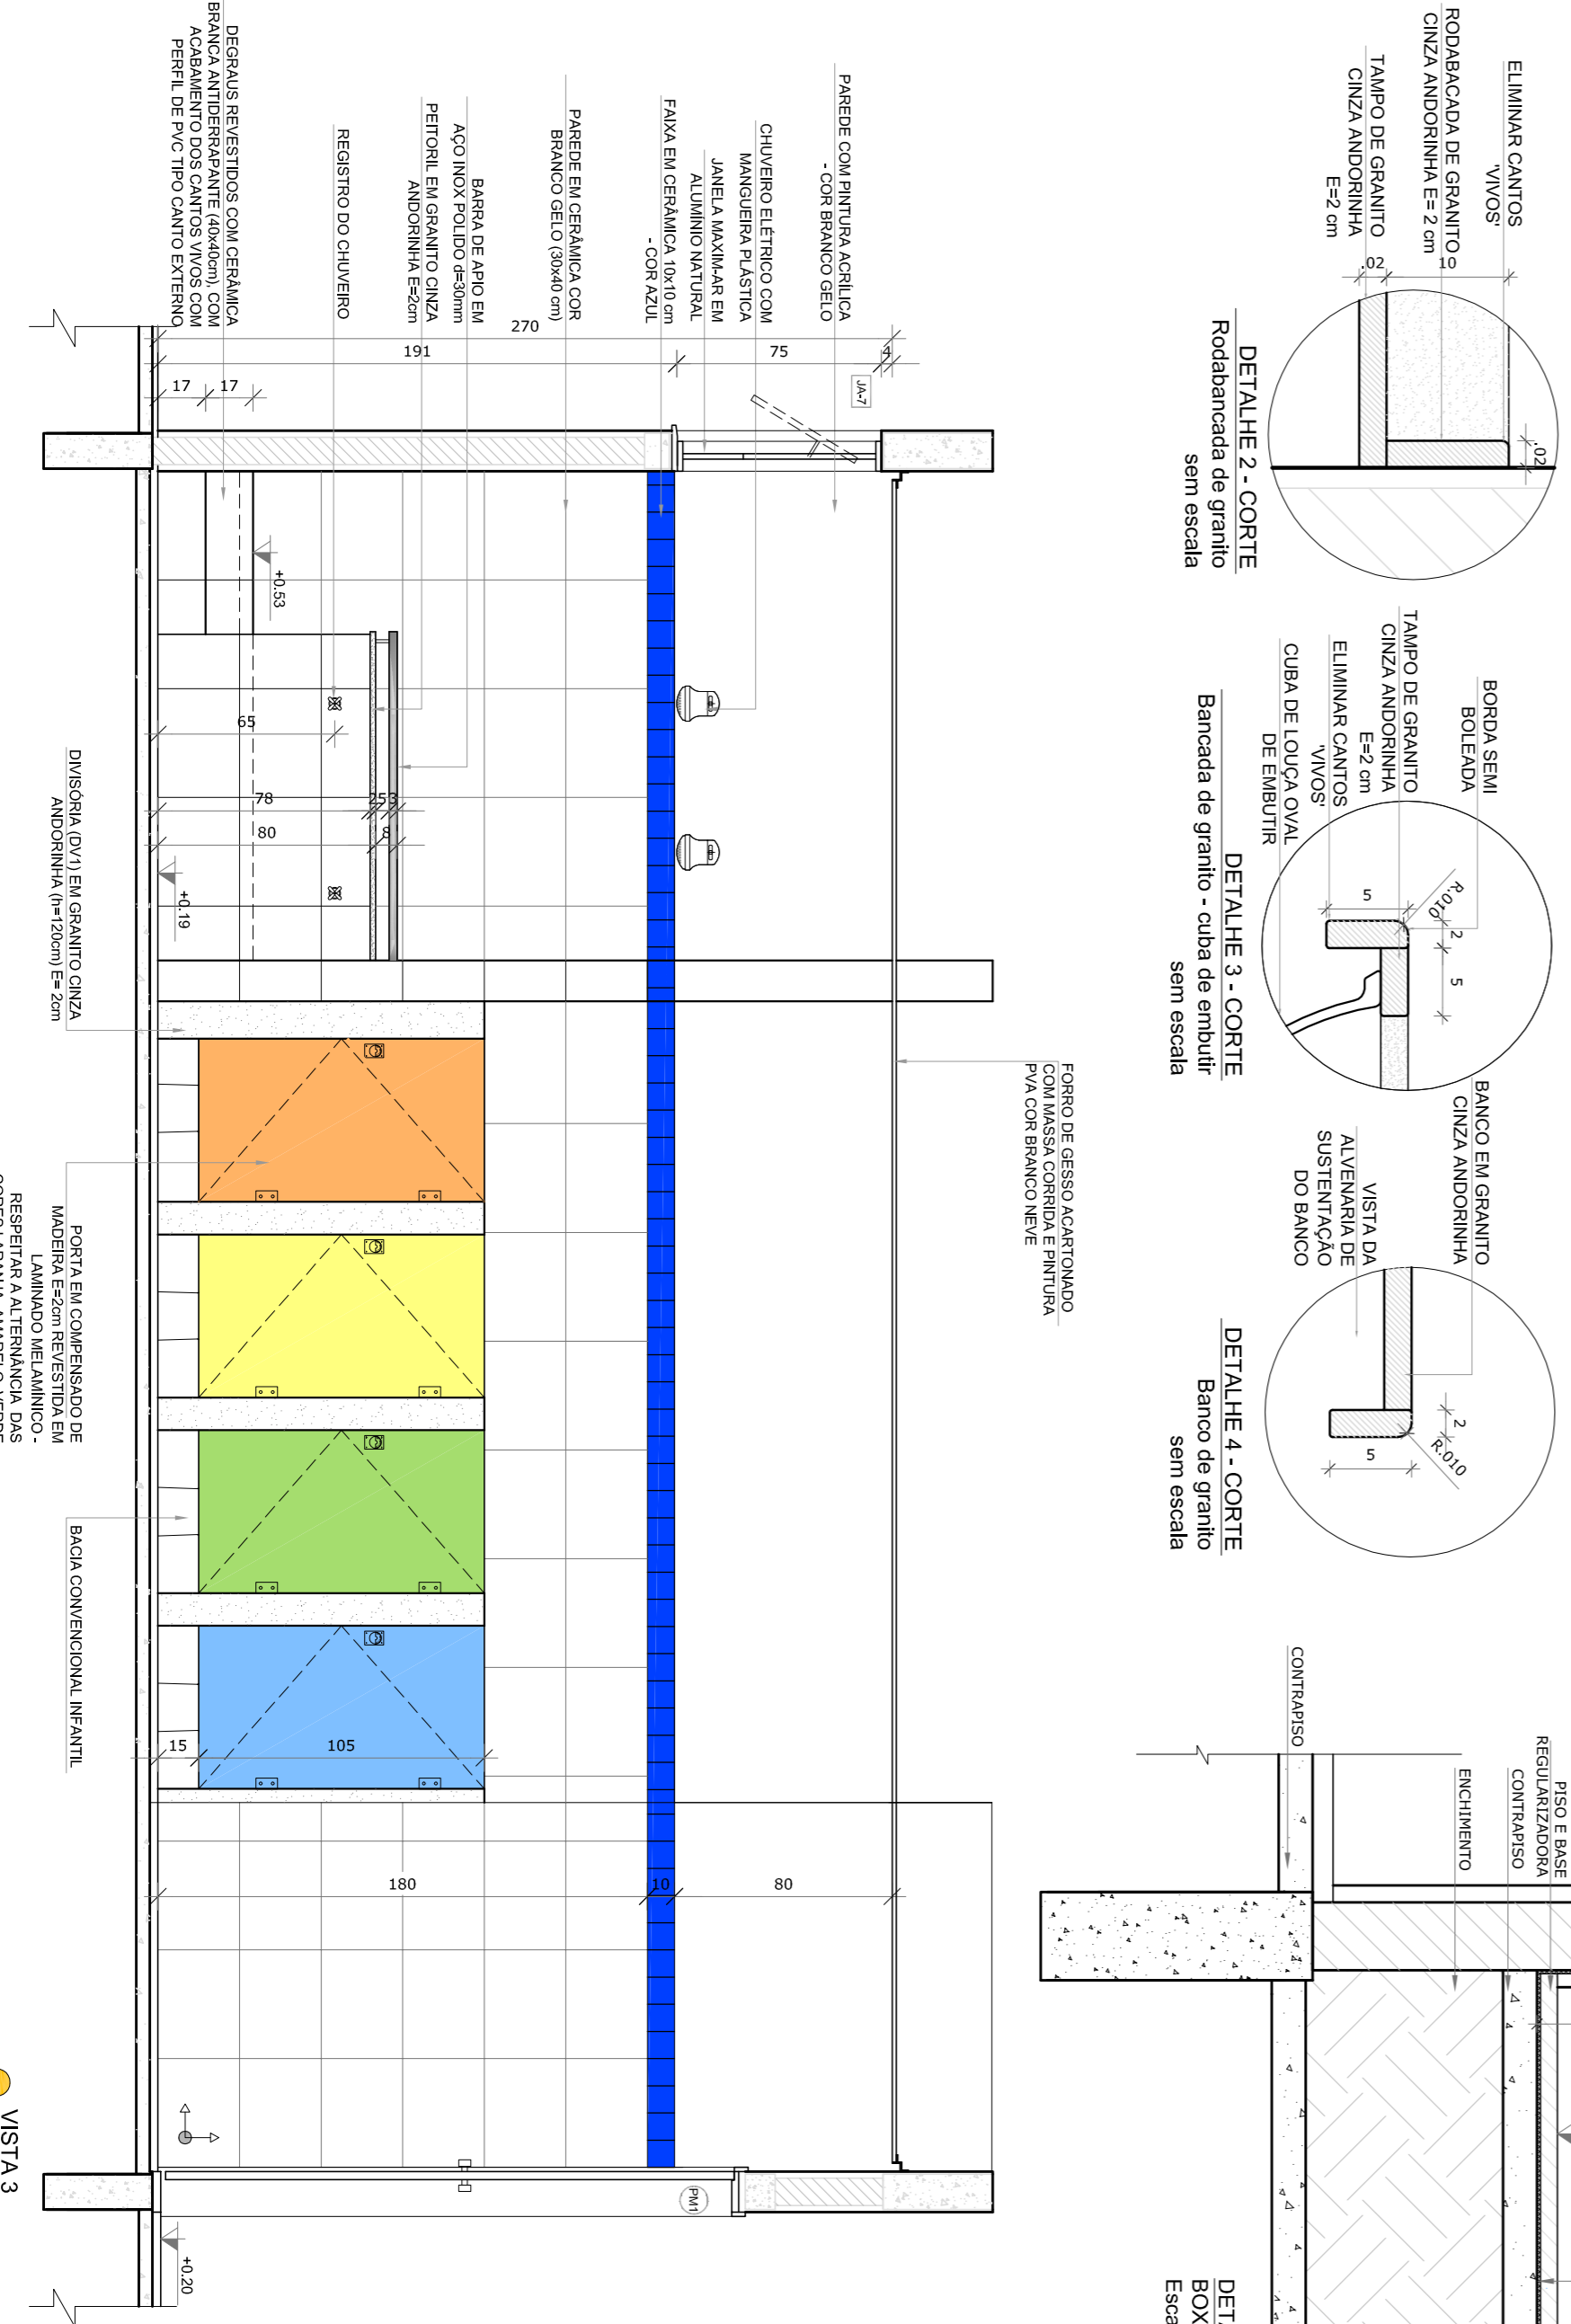


VISTA 3

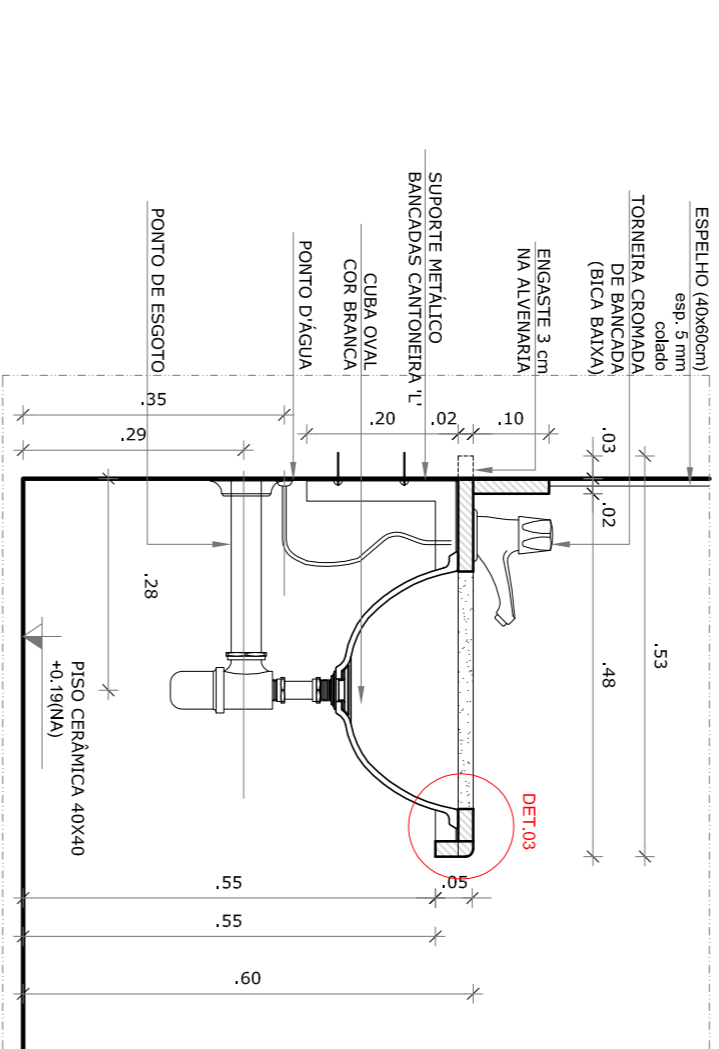


DETALHE 1.1 - CORTE
Bancada de granito infantil
Escala: 1/10

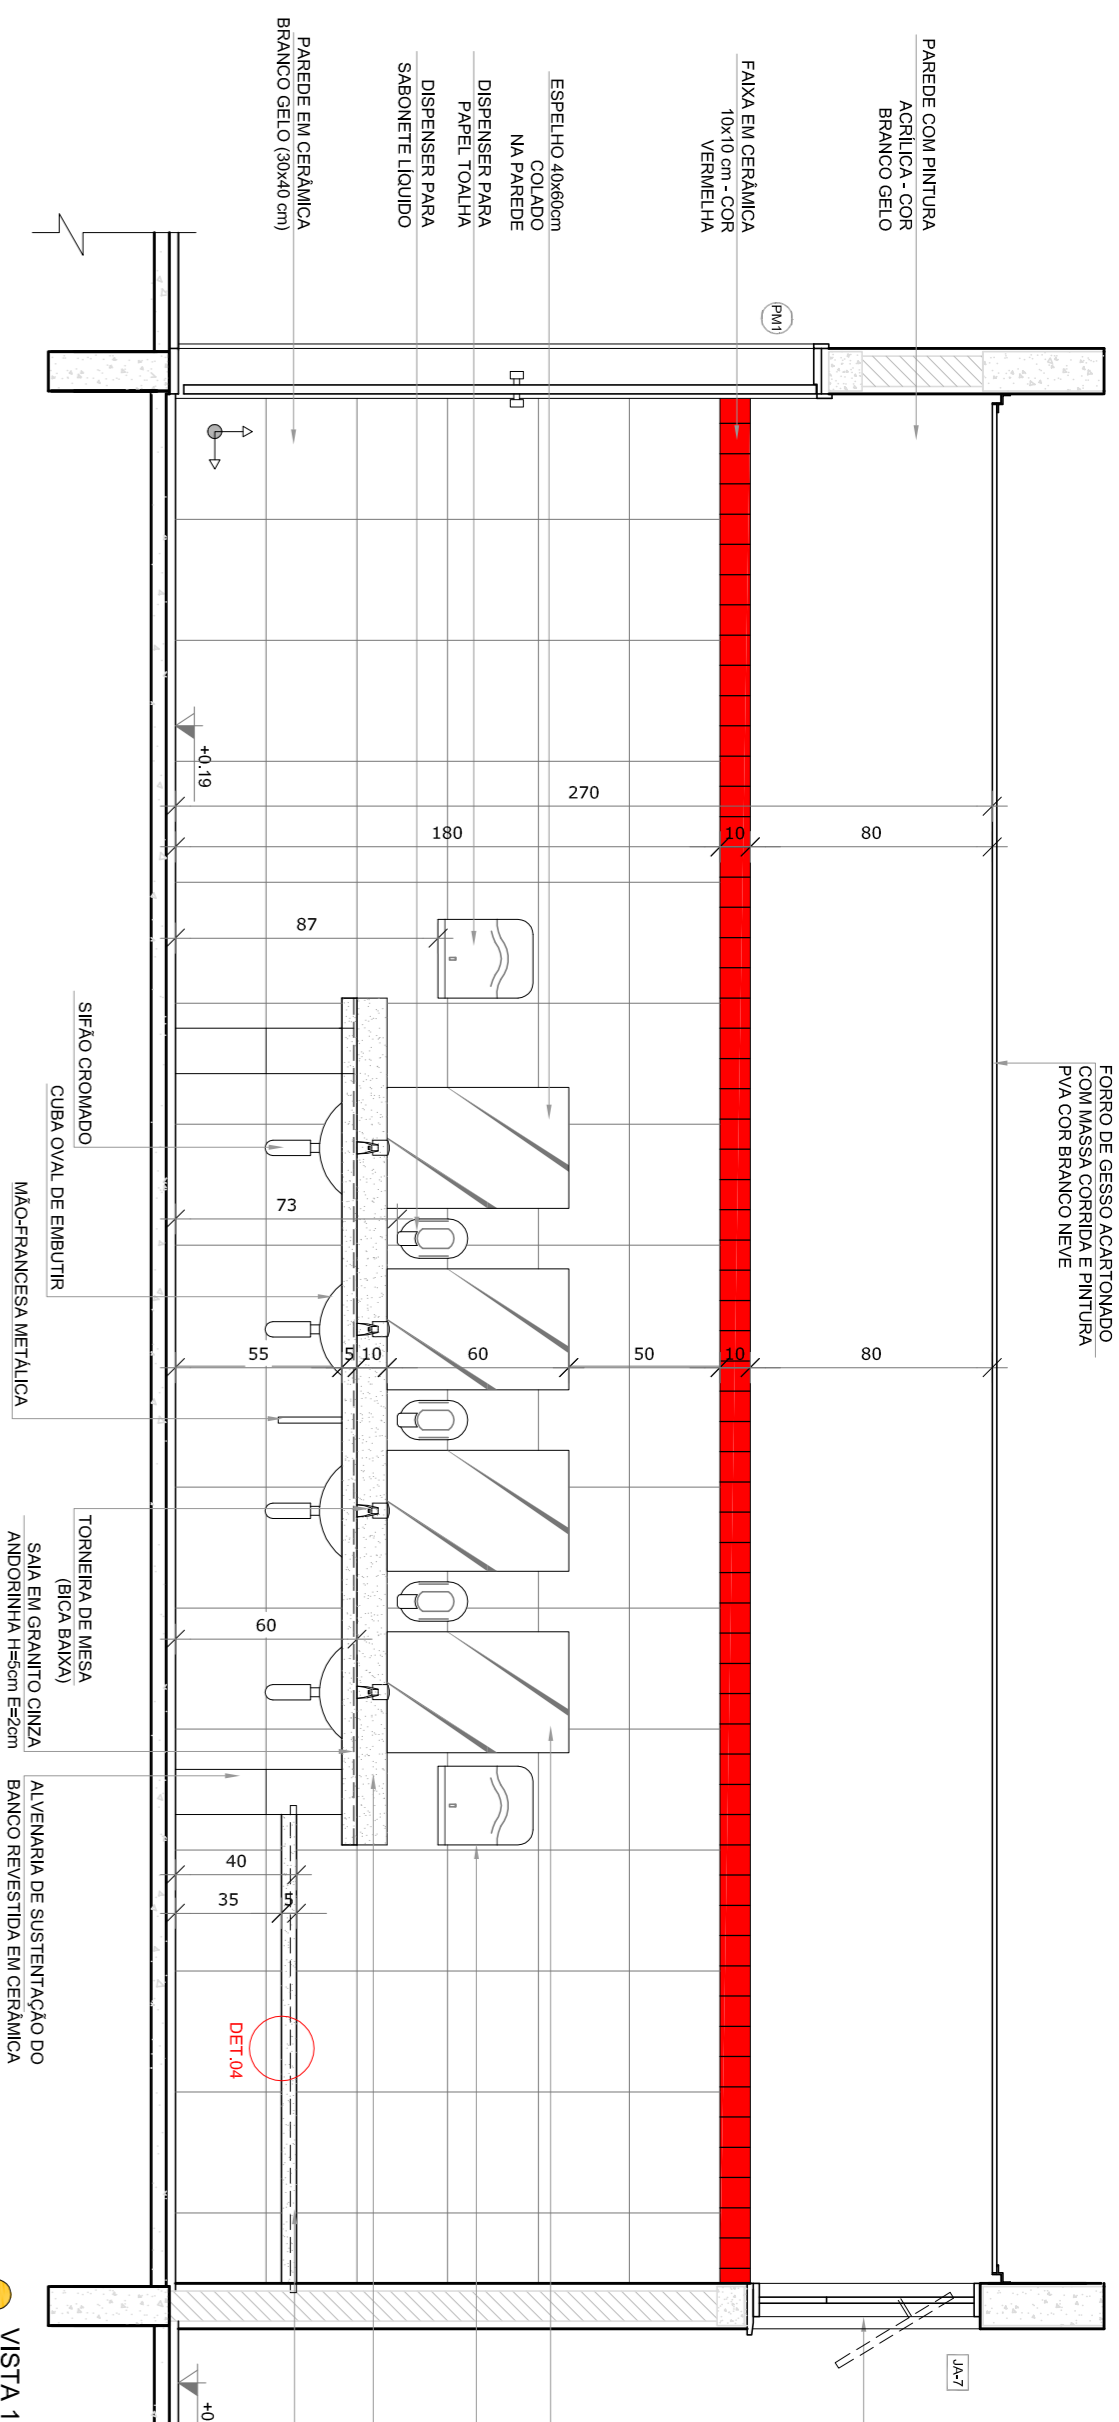

VISTA 1

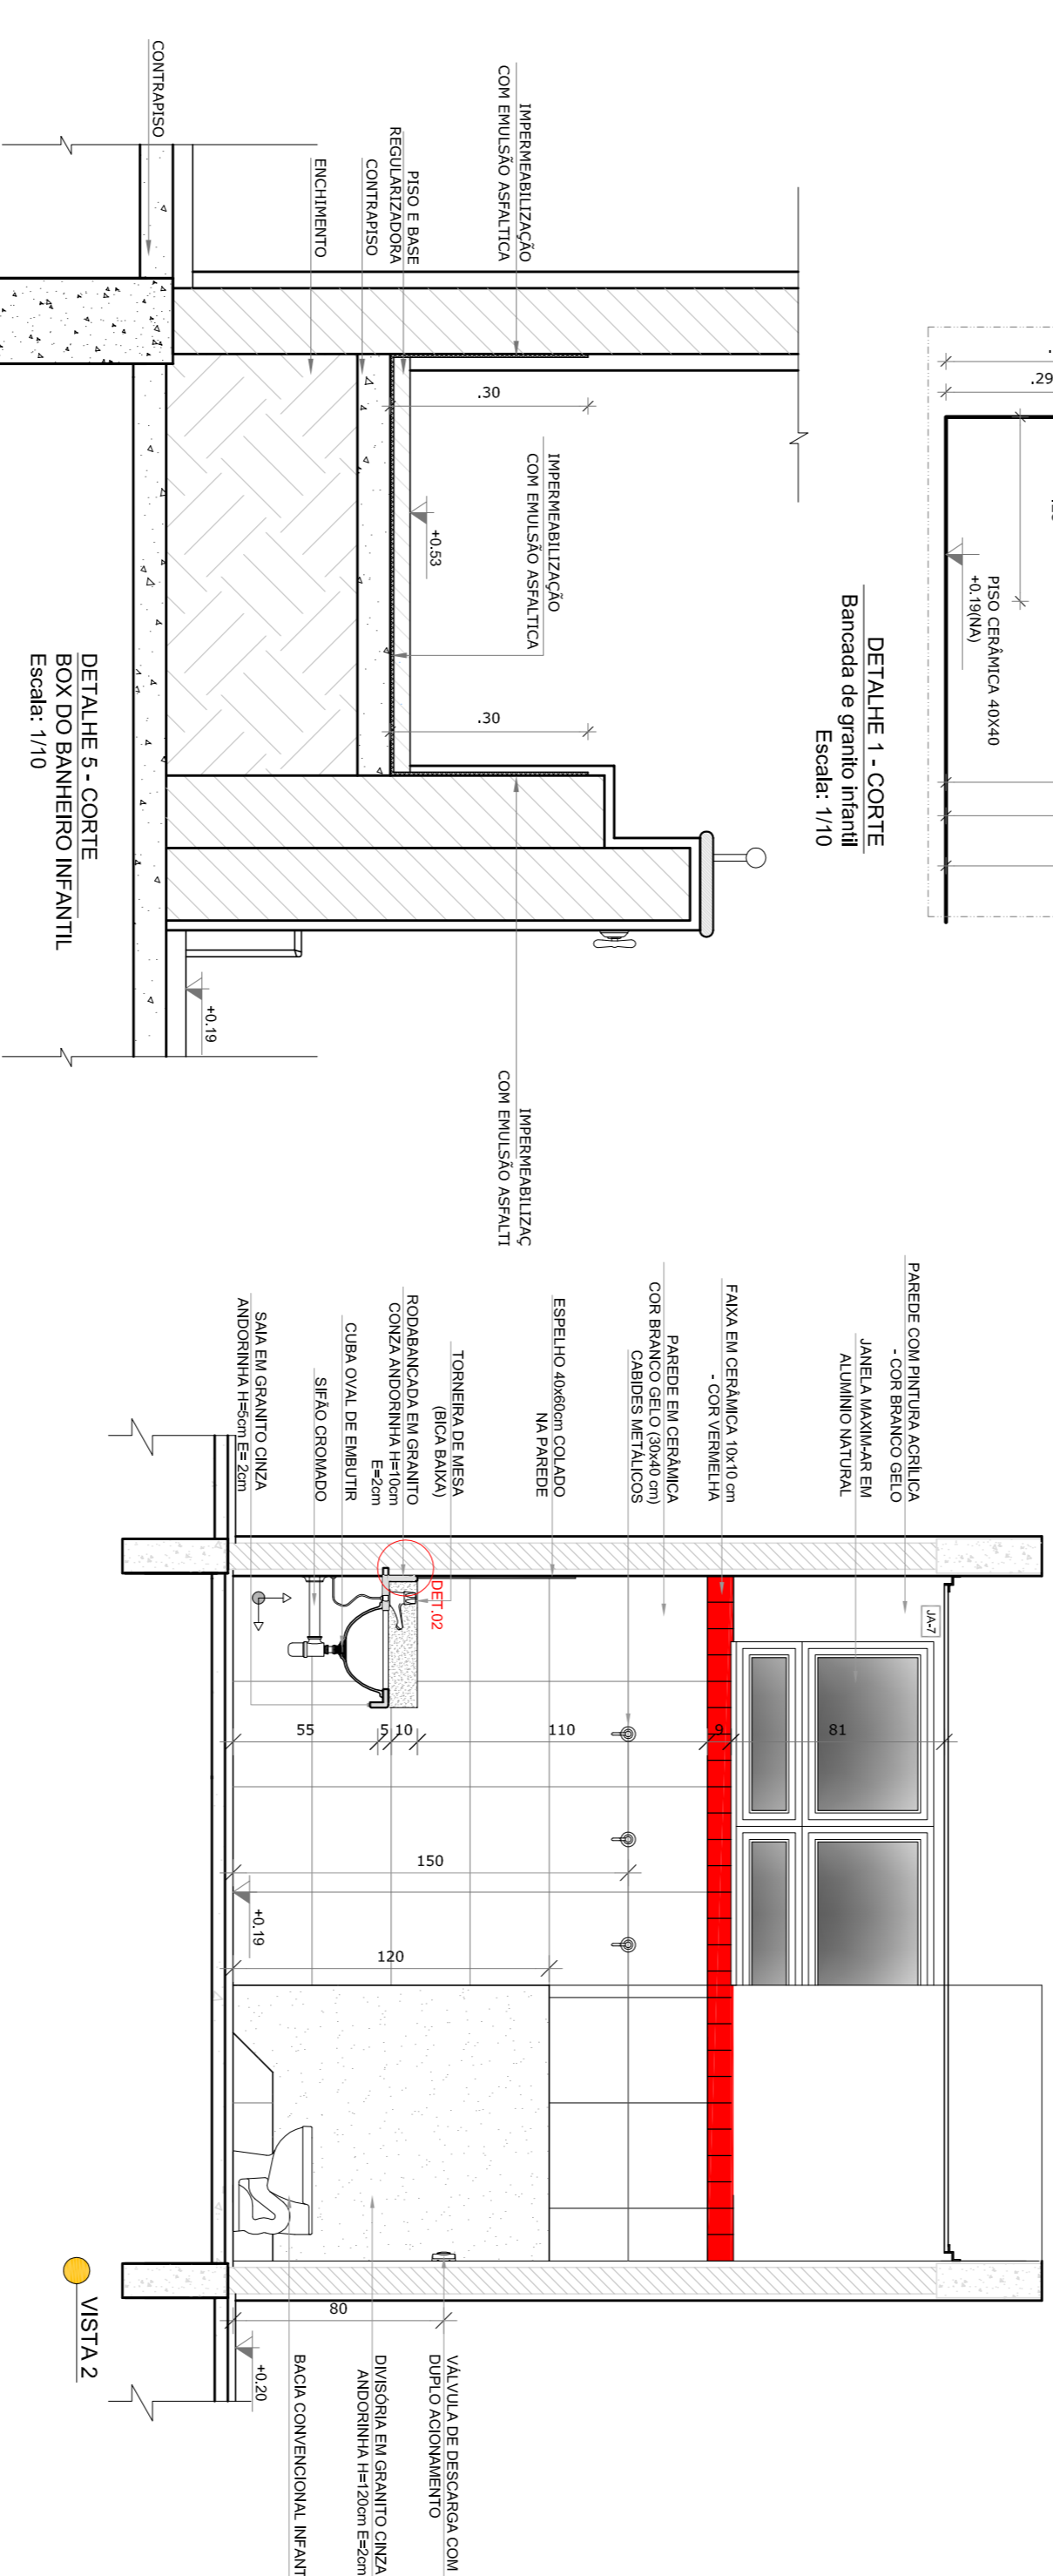

VISTA 2

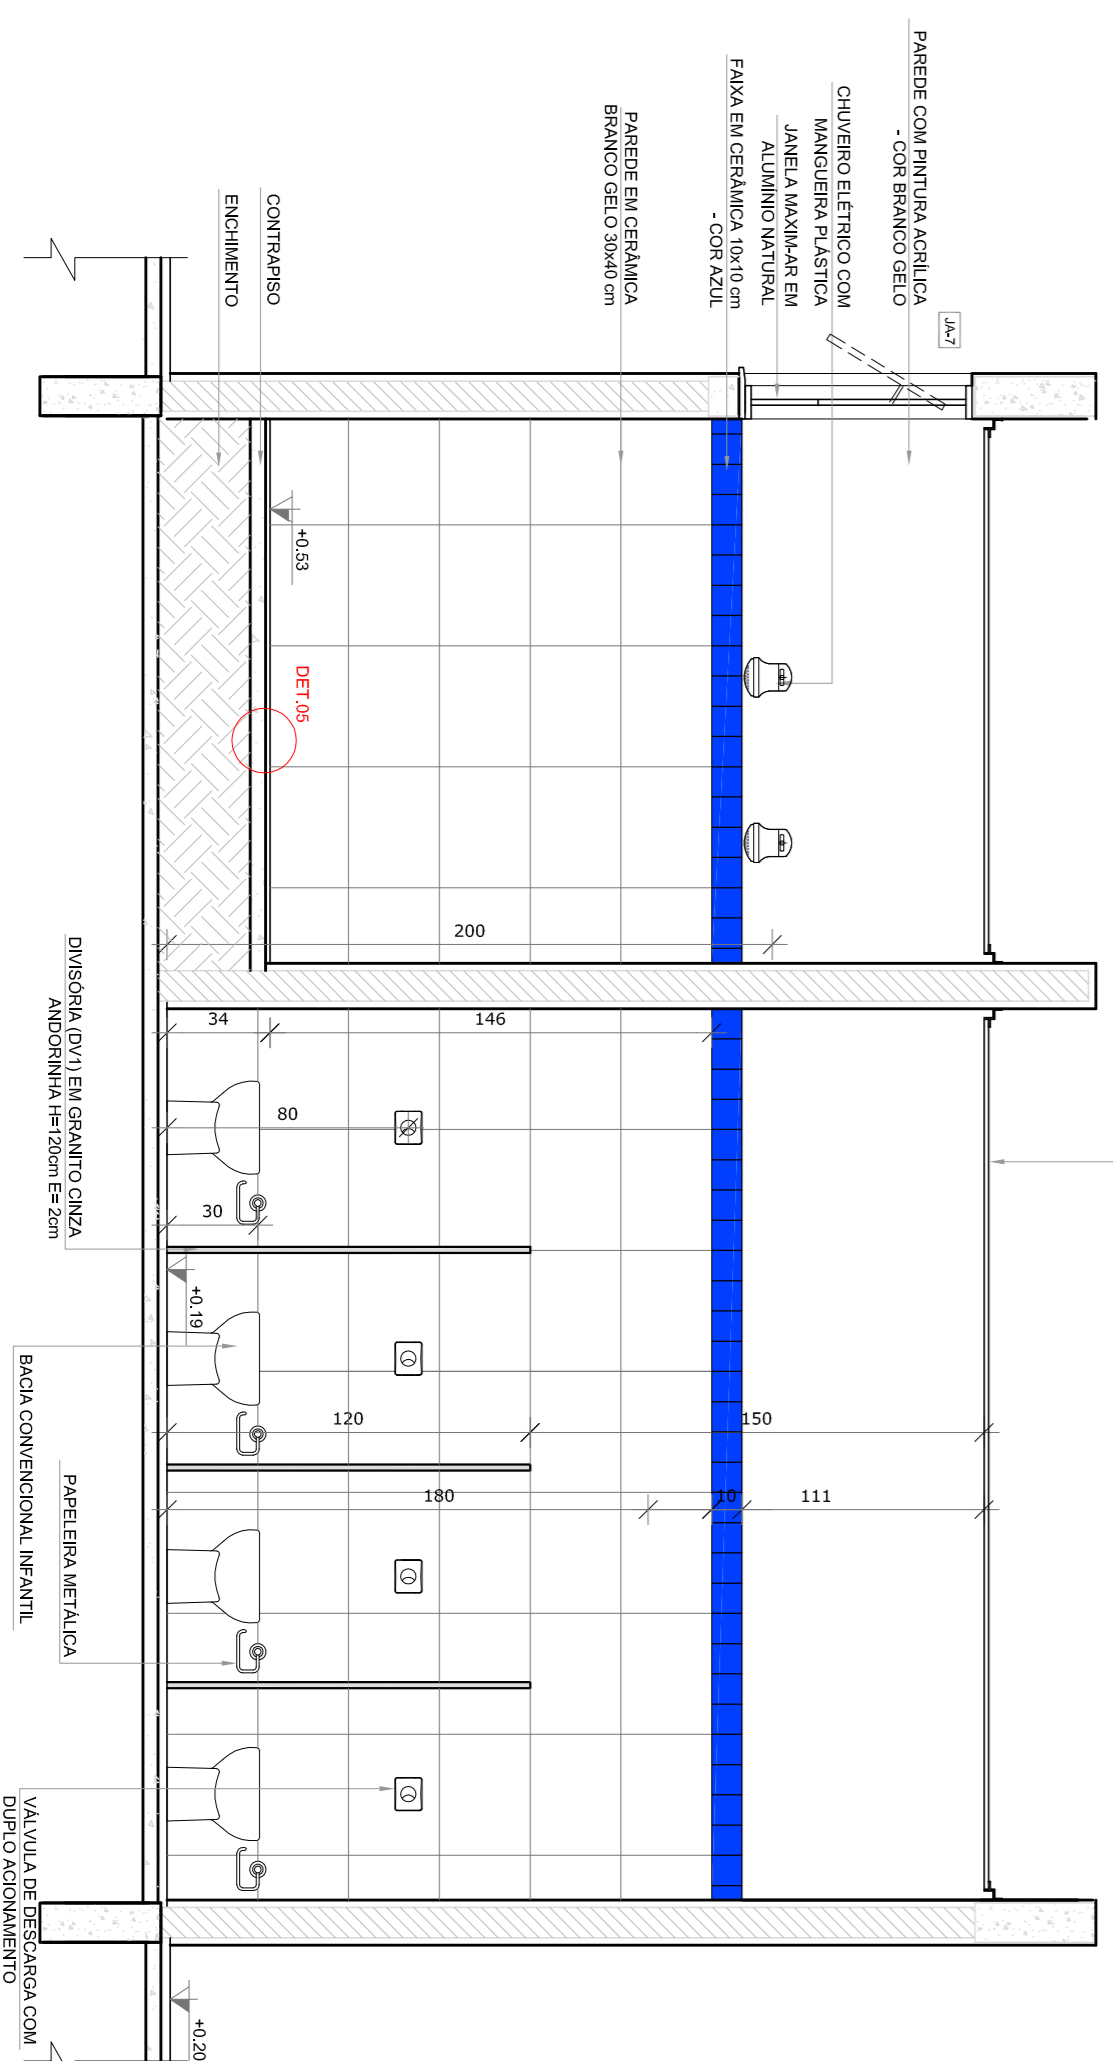


VISTA 4

- NOTAS**
- MEDIDAS E AVISOS EM METROS;
 - VERIFICAR POSIÇÃO EXATA DOS PILARES NO PROJETO ESTRUTURAL;
 - EM CASO DE CONFLITO DE INFORMAÇÕES ENTRE O PROJETO GRÁFICO E O MEMORIAL DESCRITIVO, PREVALECE A INFORMAÇÃO CONTIDA NOS DESENHOS;
 - ALTERAÇÕES NESTE PROJETO SOMENTE COM AUTORIZAÇÃO EXPRESSA DO FINE
- REFERÊNCIAS:**
- PLANTA DE QUANTITATIVOS;
 - MEMORIAL DESCRITIVO E ESPECIFICAÇÕES TÉCNICAS

LEGENDA:

	INDICAÇÃO NÍVEL PLANTA CORTE		INDICAÇÃO DE VISTAS
	INDICAÇÃO DE cortes		ESPECIFICAÇÕES DE MATERIAS
	INDICAÇÃO DE FACHOSAS		INDICAÇÃO DE EIXOS
	INDICAÇÃO DE PORTAS E JANELAS		INDICAÇÃO DE ELEMENTOS ANDORRINA (MADRE, MATELICO E TUBO)

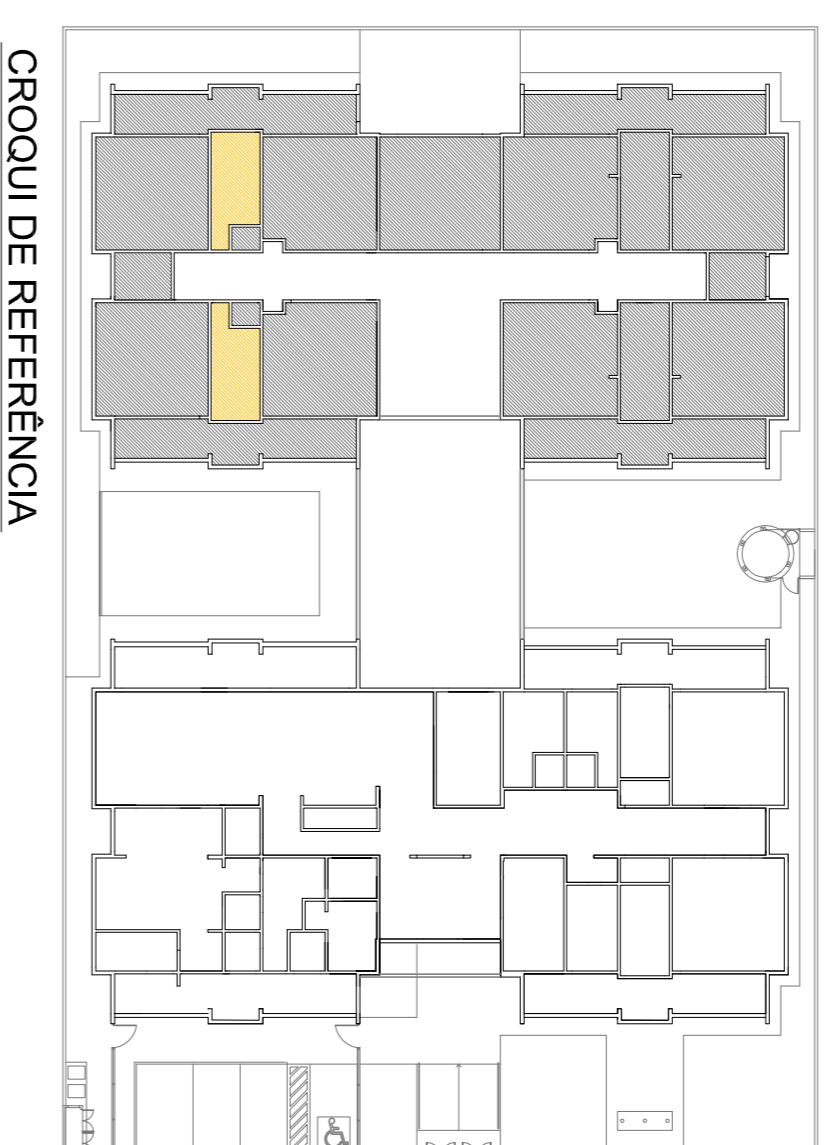

CROQUI DE REFERÊNCIA

01 JULHO/2016 Correção do caminho.
N.º DATA: DESCRIÇÃO:
CONTROLE DE REVISÕES

FUNDE Fundação Nacional de Desenvolvimento da Educação
Ministério da Educação
BRASIL GOVERNO FEDERAL
PÁTRIA EDUCADORA

PROJETO PADRÃO - FUNDE

PROPRIETÁRIO: :
ENDEREÇO:
MUNICÍPIO - UF:
PROPRIETÁRIO:
RESP. TÉCNICO: CREA
AUTOR DO PROJETO: CAU
DIFEO: CREA

PROGRAMA PROINFÂNCIA - PROJETO TIPO 1
PROJETO DE ARQUITETURA

CONVERSÃO	RA
CGEST - Coordenação Geral de Infraestrutura Educacional	
SANIT. INFANTIL 3 E SANIT. INFANTIL 4	
AMPLIAÇÃO DO BLOCO B	
ARQ	
FORMULÁRIO A184(1/2016)	
REVISÃO R.00	ESCALA INDICAÇÃO
R.01	DATA EMISSÃO JULHO/2016
	PRONÓIA 29/35

OBSERVAÇÕES: