



Prefeitura Municipal de Marco
Estado do Ceará



SECRETARIA DE EDUCAÇÃO, CULTURA E DESPORTO

TOMADA DE PREÇOS Nº 2101101/2021

A Secretaria acima citada torna público para conhecimento dos interessados que estará recebendo através da Comissão Permanente de Licitação (CPL), nomeada pela **Portaria nº 16062021/03, de 16 de junho de 2021**, no local, data e horário a seguir discriminados, DOCUMENTOS DE HABILITAÇÃO e PROPOSTAS COMERCIAIS para licitação sob a modalidade de **TOMADA DE PREÇOS**, do tipo **MENOR PREÇO** e Regime de Execução de **EMPREITADA POR PREÇO UNITÁRIO**, mediante as condições estabelecidas neste Edital, tudo em conformidade com as normas gerais contidas na Lei nº 8.666, de 21 de Junho de 1993, e na Lei Complementar nº 123, de 14 de dezembro de 2006, e suas alterações.

CAPÍTULO 1 - DO LOCAL, DATA, HORÁRIO DO RECEBIMENTO E ABERTURA DAS PROPOSTAS E ANEXOS

1.1. - LOCAL

Sala da Comissão Permanente de Licitação, situada à Av. Prof. Guido Osterno, s/n, Bairro Centro, CEP.: 62.560-000, Município de Marco-CE.

1.2. - DATA E HORÁRIO

07 de DEZEMBRO de 2021, às 08 h.

1.3. - ANEXOS

Anexo I – Projeto Básico

Anexo II – Minuta de Contrato

Anexo III – Modelo de Declaração de Menor

Anexo IV – Modelo de Declaração de ME, EPP e/ou Cooperativa

Anexo V – Modelo de Declaração de Superveniência de Fato Impeditivo

CAPÍTULO 2 - DO OBJETO

2.1. A presente licitação tem por objetivo a **Aquisição de lousas em MDF naval destinadas as Escolas da Prefeitura do Município de Marco-CE.**, de acordo com o Projeto Básico constante no Anexo I deste Edital.

CAPÍTULO 3 - DA PARTICIPAÇÃO

3.1. Poderá participar desta Licitação, toda e qualquer licitante regularmente estabelecido no país devidamente habilitado a fornecer o objeto da presente licitação, ou sociedades estrangeiras em funcionamento no país, CADASTRADAS



**Prefeitura Municipal de Marco
Estado do Ceará**



na CPL da Prefeitura Municipal, ou não cadastradas, não sendo admitidos consórcios, empresas concordatárias ou consideradas inidôneas para licitar ou contratar com a Administração Pública Municipal, Estadual ou Federal.

3.2. Os licitantes não cadastrados nesta Prefeitura poderão cadastrar-se junto à Comissão, em até 03 dias anteriores da data de sua realização.

3.3. Será garantido, aos licitantes enquadrados como Microempresas, Empresas de Pequeno Porte e as Cooperativas que se enquadrem nos termos do art. 34 da Lei nº 11.488/2007, tratamento diferenciado previsto na Lei Complementar nº 123/2006, em seu Capítulo V – DO ACESSO AOS MERCADOS / Das Aquisições Públicas.

3.4. Os interessados que desejarem obter o edital deverão baixá-lo gratuitamente, em arquivo digital, no site do TCE (Tribunal de Contas do Estado), no “Portal de Licitações dos Municípios”;

3.5. É vedada a participação de licitante:

- 3.5.1. Sob a forma de consórcio, qualquer que seja sua constituição;
- 3.5.2. Que tenha em comum um ou mais sócios cotistas e/ou prepostos com procuração;
- 3.5.3. Que esteja sob processo de falência, concordata, recuperação judicial ou extrajudicial (salvo certidão judicial que comprove sua aptidão financeira), dissolução, fusão, cisão, incorporação e liquidação;
- 3.5.4. Impedida de licitar e contratar com a Administração Pública;
- 3.5.5. Suspensa temporariamente de participar de licitação e impedida de contratar com a Administração;
- 3.5.6. Declarada inidônea pela Administração Pública, enquanto perdurarem os motivos determinantes desta condição;
- 3.5.7. Estrangeira não autorizada a comercializar no país;
- 3.5.8. Que tenham em comum o mesmo Responsável Técnico; e
- 3.5.9. Licitantes enquadrados nas hipóteses previstas no art. 9º da Lei nº 8.666/93, quando for o caso.

3.6. Os licitantes deverão acompanhar possíveis modificações dos termos deste edital, através de adendos, pelos mesmos meios os quais foi publicado o extrato originário do edital. Referidos adendos também serão disponibilizados no site do TCE.

CAPÍTULO 4 - DA HABILITAÇÃO

4.1. A documentação exigida para a Habilitação deverá ser apresentada em envelope lacrado, distinto do envelope da Proposta, no qual constará no anverso o seguinte:



Prefeitura Municipal de Marco
Estado do Ceará



ENVELOPE Nº 01:

À CPL da Prefeitura Municipal de Marco

Tomada de Preços Nº _____ (Colocar o nº da licitação)

DA DOCUMENTAÇÃO

Participante: (NOME DO LICITANTE, ENDEREÇO, TELEFONE e CNPJ)

4.2. A documentação apresentada em única via, integrará os autos do Processo e não será devolvida aos licitantes. Toda a documentação deverá estar atualizada nos termos da legislação vigente, devidamente apresentada em cópia autenticada em cartório, folha a folha e numeradas. Não estando poderá sê-lo pela própria Comissão, mediante vistas ao documento original, até o dia útil anterior ao da realização da sessão de abertura da licitação. Os documentos emitidos via internet não necessitam de autenticação em cartório. Dependendo da constituição jurídica do licitante, os documentos serão os seguintes:

4.2.1 – HABILITAÇÃO JURÍDICA:

4.2.1.1. Registro Comercial, no caso de empresa individual;

4.2.1.2. Ato constitutivo, estatuto ou contrato social em vigor, devidamente registrado, em se tratando de sociedades comerciais e, no caso de sociedades por ações, acompanhado de documentos de eleição de seus administradores;

4.2.1.3. Inscrição do ato constitutivo, no caso de sociedades civis, acompanhada de prova de diretoria em exercício;

4.2.1.4. Decreto de autorização, em se tratando de empresa ou sociedade estrangeira em funcionamento no País, e ato de registro ou autorização para funcionamento expedido pelo órgão competente, quando a atividade assim o exigir;

4.2.2 – HABILITAÇÃO FISCAL E TRABALHISTA

4.2.2.1. Prova de inscrição no Cadastro Nacional de Pessoa Jurídica (CNPJ);

4.2.2.2. Prova de inscrição no cadastro de contribuintes estadual ou municipal, relativo ao domicílio ou sede do licitante, pertinente a seu ramo de atividade e compatível com o objeto contratual;

4.2.2.3. Certidão Negativa de Débitos Municipais da Sede da Licitante;

4.2.2.4. Certidão Negativa de Débitos Estaduais da Sede da Licitante;

4.2.2.5. Certidão Negativa de Débitos Relativos a Tributos Federais e à Dívida Ativa da União;

4.2.2.6. Certidão Negativa de Débitos Trabalhistas;

4.2.2.7. Certificado de Regularidade do FGTS;

4.2.3 – HABILITAÇÃO TÉCNICA

4.2.3.1. Atestado de capacidade técnica emitido por pessoa jurídica de direito público ou privado, comprovando atividade pertinente e compatível em características com o objeto da licitação;



Prefeitura Municipal de Marco
Estado do Ceará



4.2.4 – HABILITAÇÃO ECONÔMICO-FINANCEIRA

4.2.4.1. Balanço Patrimonial do **Exercício Social de 2020**, já exigível e apresentado na forma da lei, com os respectivos **TERMOS de ABERTURA e ENCERRAMENTO DO LIVRO DIÁRIO** no qual o mesmo encontra-se transcrito, devidamente chancelado na Junta Comercial, vedada sua substituição por balancetes ou balanços provisórios, podendo ser atualizado por índices oficiais quando encerrado a mais de 03 (três) meses após a data de apresentação da proposta, sendo:

- No caso de sociedade por ações, a demonstração financeira e contábil será apresentada em conformidade com a Lei Federal Nº 6404/76 e a respectiva publicação no Diário Oficial;
- As demais empresas deverão apresentar balanços certificados por contador registrado no Conselho Regional de Contabilidade da Sede da Matriz, devidamente Chancelado/Autenticado na Junta Comercial;
- As empresas recém-constituídas, que por força de lei não forem obrigadas a apresentar o Balanço Patrimonial exigido, poderão apresentar o Balanço de Abertura, ficando dispensadas do cumprimento dos índices financeiros (subitem 4.2.4.2), porém obrigando-se a comprovação do patrimônio líquido mínimo de R\$ 70.000,00, correspondente a aproximadamente 10% (dez por cento) do valor estimado da contratação, comprovado através do Balanço Patrimonial, admitida a atualização para a data da apresentação da proposta pelo IGP-M (Índice Geral de Preços do Mercado), da Fundação Getúlio Vargas;

4.2.4.2. Demonstrativo de índices financeiros, a seguir solicitados, extraídos do balanço apresentado, para fins de análise das condições financeiras da licitante. Os índices mínimos serão os seguintes, apresentados em números inteiros e de até 02 (duas) casas decimais após a vírgula, com arredondamento:

$$\text{ILG} = \frac{\text{Ativo Circulante} + \text{Realizável a longo prazo}}{\text{Passivo Circulante} + \text{Exigível a longo prazo}} \geq 1,10$$

$$\text{ILC} = \frac{\text{Ativo Circulante}}{\text{Passivo Circulante}} \geq 1,10$$

$$\text{IE} = \frac{\text{Passivo circulante} + \text{Exigível a Longo Prazo}}{\text{Ativo Circul.} + \text{Realizáv. a Longo Prazo} + \text{Ativo Perman.}} \leq 0,90$$

Sendo:

ILG = Índice de Liquidez Geral

ILC = Índice de Liquidez Corrente

IE = Índice de Endividamento



**Prefeitura Municipal de Marco
Estado do Ceará**



4.2.4.3. Certidão Negativa de Concordata, Falência ou Recuperação Judicial, expedida pelo distribuidor da sede do licitante, ou de execução patrimonial, expedida no domicílio da pessoa física;

4.2.5 – OUTROS DOCUMENTOS E DECLARAÇÕES

4.2.5.1. Declaração de que não emprega menor em trabalho noturno, perigoso ou insalubre, conforme Inciso V do Art. 27 da lei 8.666/93, c/c o Inciso XXXIII do Art. 7º da Constituição Federal (Modelo Anexo III);

4.2.5.2. Declaração, assinada pelo titular ou Representante legal da Empresa, de superveniência de fato impeditivo de sua habilitação para a presente licitação (Modelo Anexo V); e

4.3. A apresentação do **CERTIFICADO DE REGISTRO CADASTRAL (CRC)** atualizado, expedido pela CPL da Prefeitura Municipal de Marco, dispensa o licitante dos documentos citados nos subitens 4.2.1, 4.2.2, e 4.2.4 deste Edital;

4.4. Caso o CRC esteja com algum documento vencido ou não atenda as exigências, o licitante deverá inserir no seu “Envelope nº 01 – DA DOCUMENTAÇÃO”, o referido documento válido, sob pena de **INABILITAÇÃO**;

4.5. Os licitantes não cadastrados no CRC poderão enviar à COMISSÃO a documentação para o CRC no prazo de 3 (três) dias antes do recebimento das propostas para comprovação do preenchimento dos requisitos necessários para cadastro. Caso contrário deverão fazer constar referida documentação no Envelope de Habilitação (Envelope nº 01), desde que estes estejam emitidos no máximo até o prazo estipulado neste item;

4.6. Os documentos deverão estar em vigor, dentro do prazo de validade, para aqueles cuja validade possa expirar. Na hipótese de o documento não conter expressamente o prazo de validade, deverá ser acompanhado de declaração ou regulamentação do órgão emissor que disponha sobre a sua validade. Na ausência de tal declaração ou regulamentação, o documento será considerado válido pelo prazo de **120 (cento e vinte) dias**, a partir da data de sua emissão;

4.7. Havendo restrição quanto à regularidade fiscal da microempresa, da empresa de pequeno porte ou da cooperativa que se enquadre nos termos do art. 34 da Lei Federal nº 11.488/2007, será assegurado o prazo de 5 (cinco) dias úteis, contados da declaração do vencedor, para a regularização do(s) documento(s), podendo esse prazo ser prorrogado por igual período, conforme dispõe a Lei Complementar nº 123/2006.

CAPÍTULO 5 - DA PROPOSTA COMERCIAL

5.1. A Proposta deverá ser apresentada em envelope lacrado, distinto do envelope da Habilitação, no qual constará(ão) no(s) anverso(s) o seguinte:



Prefeitura Municipal de Marco
Estado do Ceará



ENVELOPE Nº 02:

À CPL da Prefeitura Municipal de Marco

Tomada de Preços Nº _____ (Colocar o nº da licitação)

DA PROPOSTA COMERCIAL

Participante: (NOME DO LICITANTE, ENDEREÇO, TELEFONE e CNPJ)

5.2. A Proposta de Preços deverá ser confeccionada em 01 (uma) via. A Proposta deverá ser encaminhada **DATADA**, em papel timbrado da Licitante com a identificação da **Razão Social e/ou Nome, Endereço Completo, telefone(s) fixo(s) (se houver), telefone(s) celular(es), E-mail, Site (se houver), CNPJ ou CPF e Inscrição Estadual e/ou Municipal**, devidamente assinada pelo seu Representante Legal, sem emendas, rasuras ou entrelinhas, bem como da identificação do **CPF e RG** do representante;

5.3. As propostas deverão especificar e quantificar o objeto por completo, **CITANDO SUAS CARACTERÍSTICAS**, devendo ser atendidas as exigências mínimas solicitadas no Anexo I. Os preços do objeto licitado deverão ser expressos em R\$ (reais), em valores numéricos unitário(s) e total(is). Caso o licitante opte por colocar também o valor por extenso, prevalecerá em caso de discordância com o numérico o valor por extenso. Havendo discordância entre o valor unitário e total prevalecerá o unitário;

5.4. A apresentação da Proposta implicará na aceitação plena e total de todas as condições e exigências estabelecidas no presente edital;

5.5. O prazo de validade da proposta não poderá ser inferior a 60 (sessenta) dias;

5.6. O ato de apresentação das propostas implica na obrigação da licitante contratada em substituir e/ou recuperar no todo ou em parte os materiais e/ou serviços de má qualidade;

5.7. Serão nulas quaisquer declarações lançadas nas propostas que contrariem os termos deste edital;

5.8. Tratando-se de Microempresas, Empresas de Pequeno Porte e as Cooperativas que se enquadrem nos termos do art. 34 da Lei Federal nº 11.488/2007, deverá ser apresentada, juntamente com a proposta de preços, declaração visando ao exercício da preferência prevista na Lei Complementar nº 123/2006, que deverá ser feita de acordo com o modelo estabelecido do ANEXO IV – DECLARAÇÃO DE MICROEMPRESA, EMPRESA DE PEQUENO PORTE e COOPERATIVAS deste Edital.

CAPÍTULO 6 - DO JULGAMENTO DAS PROPOSTAS

6.1. As propostas serão julgadas com observância dos seguintes procedimentos:



Prefeitura Municipal de Marco
Estado do Ceará



- 6.2. A CPL realizará o exame dos documentos de Habilitação, inabilitando os Licitantes que apresentem documentação insuficiente, incompleta, insatisfatória e/ou despida das formalidades legais, divulgando o resultado da “Habilitação”;
- 6.3. Os envelopes das Propostas de Preços serão abertos após o resultado definitivo da habilitação, caso o resultado não seja divulgado na mesma sessão. Em sendo divulgado o resultado na mesma sessão e não havendo recurso legal, proceder-se-á a abertura dos envelopes contendo as propostas de preços, caso contrário, os envelopes serão somente rubricados pelos Licitantes presentes e pela Comissão. As propostas fechadas ficarão sob a guarda da CPL;
- 6.4. Ao final das sessões serão sempre lavradas as atas respectivas, que serão assinadas pela CPL e pelos licitantes presentes;
- 6.5. Logo após o julgamento dos recursos por acaso interpostos, serão os Licitantes notificados do resultado da habilitação, na qual será lavrada ata e adotados os procedimentos recomendados pelo § 1º Art. 109 da Lei 8.666/93;
- 6.6. Em data marcada, na Prefeitura será(ão) aberto(s) o(s) envelope(s) de Proposta(s) de Preços das Licitantes que tiverem sido habilitadas;
- 6.7. Se houver desistência expressa da interposição de recursos por parte de todos os licitantes, a CPL poderá dar prosseguimento à Licitação e abrir os envelopes das propostas de preços;
- 6.8. Aberto o envelope das Propostas de Preços, serão lidos os preços para todos os presentes, logo após, as propostas deverão ser vistas e rubricadas pelos Licitantes e pela CPL. Em seguida será lavrada a ata respectiva, ficando a avaliação das propostas para posterior exame da equipe técnica;
- 6.9. Propostas em desacordo com os termos deste Edital e que não atenderem às especificações apresentadas serão desclassificadas;
- 6.10. Serão desclassificadas ainda, as propostas e/ou itens, conforme o caso, com insuficiências de informações, com preço excessivo, inexequível ou que tenha como referência proposta de outro licitante, bem como aquelas que contenham limitações ou condições substancialmente contrárias às disposições deste Edital;
- 6.11. Não serão tomadas em consideração vantagens não previstas neste Edital, nem ofertas de redução sobre a proposta de menor preço;
- 6.12. Será proclamada vencedora aquela com oferta de **MENOR PREÇO UNITÁRIO POR ITEM**, sendo os mesmos fixos e irredutíveis;



**Prefeitura Municipal de Marco
Estado do Ceará**



6.13. Verificada absoluta igualdade entre duas propostas com o menor preço, a licitação será decidida por sorteio após obedecido o disposto no § 2º do art. 3º, da Lei nº 8.666/93;

6.14. A Licitante vencedora ficará obrigada a cumprir o objeto descrito neste Edital, no preço e prazo ajustados, para a qual tenha sido considerada vencedora, conforme discriminado no Edital;

6.15. Não constituirá causa de desclassificação e/ou inabilitação do Licitante a irregularidade formal que não afete o conteúdo ou a idoneidade da proposta e/ou documentação;

6.16. Os envelopes de Propostas de Preços dos licitantes INABILITADOS serão retirados pelos seus representantes na própria sessão. Os remanescentes permanecerão em poder da Administração, devidamente lacrados, durante 20 (vinte) dias correntes para resgate. Findo este prazo, sem que sejam retirados, serão destruídos;

6.17. Não serão aceitas propostas cujos preços ultrapassem a casa de 02 (dois) dígitos após a vírgula.

CAPÍTULO 7 - DA ADJUDICAÇÃO, DOS PRAZOS, DOS RECURSOS FINANCEIROS, DO PAGAMENTO, E ATUALIZAÇÃO FINANCEIRA

7.1. Os prazos para o início da aquisição do objeto serão os constantes da Minuta de Contrato (Anexo II);

7.2. O objeto será acompanhado e fiscalizado pela secretaria responsável constante da Minuta de Contrato (Anexo II), que atestará as respectivas medições e seu recebimento final;

7.3. O pagamento será efetuado por medição, contados da assinatura do respectivo contrato e após a apresentação da documentação junto à tesouraria e o devido atestado de recebimento dos serviços por parte do setor responsável;

7.4. Os Recursos Financeiros necessários para custear as despesas referentes a presente Licitação serão oriundos do(s) Orçamento(s) da(s) secretaria(s) de Educação, Cultura e Desporto, na(s) dotação(ões) orçamentária(s) e respectivos valores a seguir:

0502.12.361.0037.2.090.4490.52.00 – 150 und. - R\$ _____; e
0502.12.365.0008.2.092.4490.52.00 – 50 und. - R\$ _____.

7.5. Os preços serão **FIXOS E IRREAJUSTÁVEIS**.



CAPÍTULO 8 - DAS MULTAS E SANÇÕES

8.1. A Contratada, em caso de inadimplência, sujeitar-se-á, sem prejuízo da responsabilidade civil e criminal, ou ainda, das demais sanções previstas na legislação vigente, às seguintes penalidades:

- a) advertência;
- b) multa correspondente a 1% (hum por cento) do valor global do contrato, por dia de atraso no atendimento dos prazos estabelecidos, até o limite de 20% (vinte por cento) e multa de 10% (dez por cento) do valor global contratado no caso de descumprimento de qualquer outra cláusula contratual;
- c) suspensão temporária de participação em licitação e impedimento de contratar com a Administração pelo prazo de até 02 (dois) anos;
- d) declaração de idoneidade para licitar ou contratar com a Administração Pública.

CAPÍTULO 9 - DAS DISPOSIÇÕES FINAIS

9.1. A documentação e a proposta deverão ser entregues por sócio ou representante do Licitante no ato da sessão pública, sendo que para quaisquer manifestações na sessão o sócio deverá estar munido de comprovante de que é sócio e o representante deverá apresentar procuração pertinente. Poderão ainda ser entregues na Sala da Comissão ou ainda remetidos via Empresa Brasileira de Correios e Telégrafos, devidamente registrada;

9.2. Esta Licitação, seu processamento, julgamento e demais procedimentos administrativos reger-se-ão pela Lei nº 8.666, de 21 de junho de 1993, e pela Lei Complementar nº 123, de 14 de dezembro de 2006, e suas alterações, e pelos termos do presente Edital;

9.3. A CPL se reserva o direito de anular a presente Licitação em qualquer tempo, desde que seja constatada ilegalidade no processo e/ou erro no seu julgamento, ou revogar por conveniência desta Administração, por decisão fundamentada em que fique evidenciada a notória relevância de interesse do Município, sem que caiba aos Licitantes qualquer reclamação, recurso ou indenização;

9.4. Das decisões proferidas pela Comissão de Licitação, caberão os recursos previstos no artigo 109 da Lei nº 8.666/93;

9.5. Solicitações de esclarecimentos deverão ser formalizadas até o 2º (segundo) dia útil anterior à realização da licitação, desconsideradas as formalizadas posterior a esta data;

9.6. Caso os serviços e/ou materiais licitados não atendam às especificações exigidas ou apresente defeitos, não será aceito, sujeitando-se o fornecedor às penas contratuais e legais;



Prefeitura Municipal de Marco
Estado do Ceará



9.7. O Município de Marco e o Licitante vencedor assinarão contrato objeto desta licitação em até 48 (quarenta e oito) horas após a convocação para assinatura do mesmo, instante em que poderá, a critério da Contratante, ser exigida a Garantia de Execução Contratual, no valor de 5% (cinco por cento) de sua proposta;

9.8. O licitante vencedor fica obrigado a aceitar, nas mesmas condições contratuais, os acréscimos ou supressões do valor total do contrato de acordo com o Art. 65 da Lei 8.666/93;

9.9. A Administração poderá **ENCAMINHAR NOTIFICAÇÕES POR E-MAIL**, possibilitando a abertura de procedimentos administrativos, tais como os de sanções por inadimplência contratual, na forma da Lei Municipal nº 256/2018;

9.10. A Minuta de Contrato (Anexo II) é parte integrante deste termo, complementando-o nas condições e informações que não lhe contrariar;

9.11. Para maiores esclarecimentos, os interessados deverão dirigir-se à Comissão Permanente de Licitação, no período das 07 às 12h, de segunda a sexta-feira, na sede da Prefeitura, ou através do e-mail: licitacaomarco@gmail.com.

Marco-CE., 10 de novembro de 2021.

Maria Edineila Silveira
Secretária de Educação, Cultura e Desporto

Ref.: Tomada de Preços nº 2101101/2021



Prefeitura Municipal de Marco
Estado do Ceará




ANEXO I

PROJETO BÁSICO

1. Planilha de Quantitativos e Especificações Técnicas

Item	Especificação	Qtd.	Und.	Vr. Unt.	Vr. Total (Qtd. x Vr. Unt.)
1	Lousa para sala de aula em placa de MDF naval branco dupla face de 15mm, coberto por revestimentos em fórmica brilhante branco quadriculada 0,8mm, fixada na parede com base de madeira 50mm no perímetro da lousa, dimensões de 6m de comprimento por 1,20m de altura, instalada nas salas de aula em diversas escolas do Município de Marco-CE., conforme croqui da lousa.	200	Und.		


2. Croqui

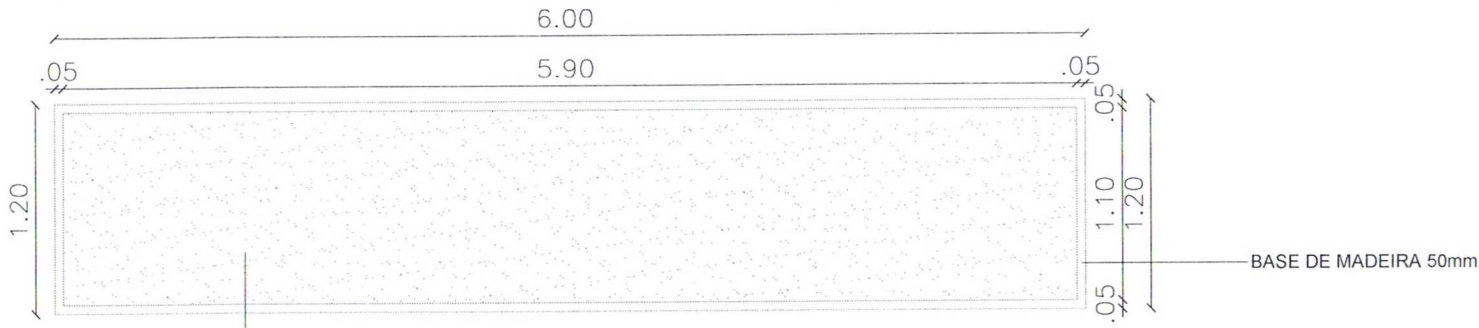

01 PLANTA BAIXA
Escala 1:100

LOUSA PARA SALA DE AULA EM PLACA DE MDF NAVAL BRANCO DUPLA FACE

BASE DE MADEIRA 50mm

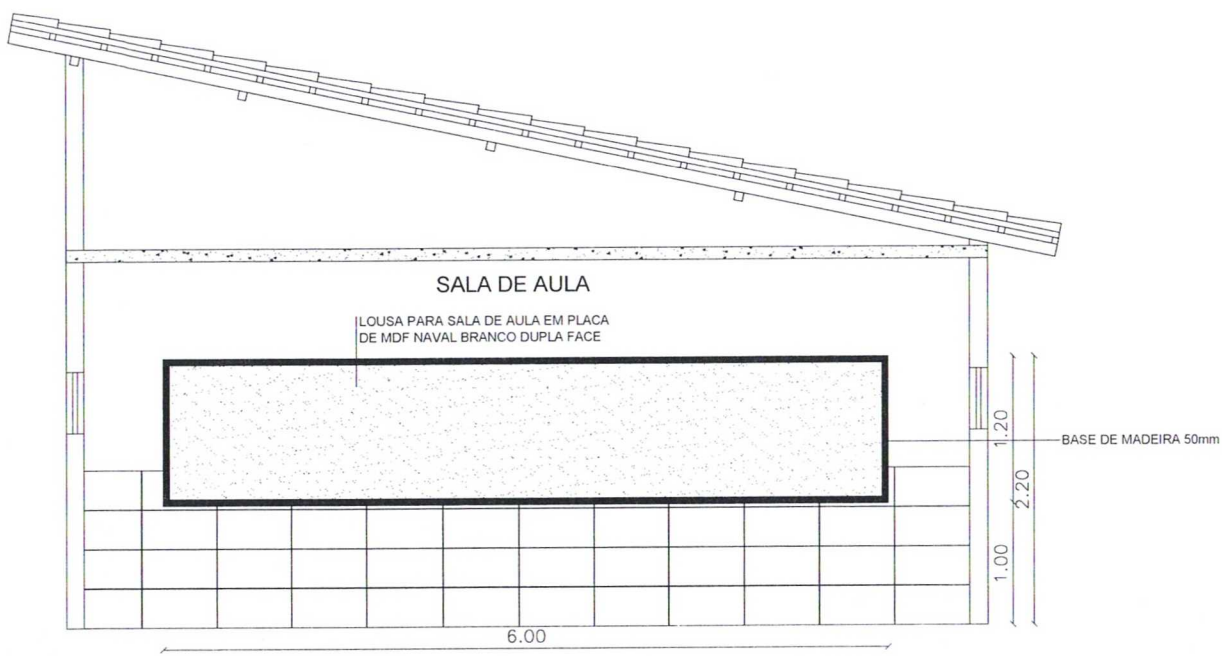

02 VISTA 01
Escala 1:100

BASE DE MADEIRA 50mm

03 VISTA 02
Escala 1:100

Paulo José Moura Sousa
 CREA: 0607714/6-4 CF
 Matrícula: 5688
 CPF: 952.985.413-
 Engenheiro Civ.

OBJETO: LOUSA PARA SALA DE AULA EM PLACA DE MDF NAVAL BRANCO DUPLA FACE		RESPONSÁVEL TÉCNICO
CLIENTE: MUNICÍPIO DE MARCO - CE	Comissão Permanente de Licitação	
INDICADOR DE OBRA: DIVERSAS ESCOLAS	PROJETO EXECUTIVO LOUSA PARA SALA DE AULA	
CONTÉUDO:	MUNICÍPIO DE MARCO	
PLANTA BAIXA	10/01	
VISTA 01		
VISTA 02		
INDICADA:	A1	



ANEXO II

MINUTA DE CONTRATO

**CONTRATO Nº _____ QUE
ENTRE SI FAZEM O MUNICÍPIO DE
MARCO E A EMPRESA
_____, PARA
O OBJETO QUE NELE DECLARA.**

O MUNICÍPIO DE MARCO, através da Secretaria de Educação, Cultura e Desporto de sua Prefeitura, de um lado, sediada à Av. Prefeito Guido Osterno, s/n, Centro, CEP.: 62.560-000, Marco-CE., com CNPJ: 30.039.596/0001-02, neste ato representada pelo(as) seu(ua) Secretário(as), o(as) Sr(as). **Maria Edineila Silveira**, doravante denominado(as) CONTRATANTE(S), e de outro _____, com sede em _____, à _____, nº _____, Bairro _____, CEP.: _____, inscrita no CNPJ sob o nº _____, **Tel:** _____, e-mail: _____, neste ato representado pelo seu _____, o Sr. _____, CPF nº _____, doravante denominado CONTRATADO, resolvem celebrar o presente Contrato, sob o **Regime de Execução de Empreitada por Preço Unitário**, tendo em vista o resultado da licitação sob a modalidade de **Tomada de Preços nº _____**, tudo de conformidade com a Lei Complementar nº 123, de 14 de dezembro de 2006, e com a Lei nº 8.666, de 21 de junho de 1993, e suas alterações, mediante as Cláusulas e condições a seguir expressas, que reciprocamente outorgam e aceitam:

CLÁUSULA PRIMEIRA - DA FUNDAMENTAÇÃO LEGAL

1.1. Fundamenta-se o presente Contrato na proposta apresentada pela CONTRATADA e no edital de licitação acima mencionado, devidamente homologado pelo(s) Secretário(s) acima citado(s).

1.2. Casos omissos serão resolvidos pelo(s) Secretário(s) e Ordenador(es) de Despesa(s), mediante aplicação de legislação pertinente.

CLÁUSULA SEGUNDA - DO OBJETO

Constitui objeto deste termo a **Aquisição de lousas em MDF naval destinadas as Escolas da Prefeitura do Município de Marco-CE.**, de acordo com o Projeto Básico constante do Anexo I do edital.



**Prefeitura Municipal de Marco
Estado do Ceará**



CLÁUSULA TERCEIRA - DAS OBRIGAÇÕES

I - DA CONTRATANTE

- a) Efetuar o pagamento correspondente ao valor do fornecimento do objeto, de conformidade com o disposto na Cláusula Quarta;
- b) Atestar o recebimento do objeto, após a verificação do eficiente fornecimento de todo o objeto, através do Setor responsável. Após a devida conferência, não sendo constatado qualquer defeito nos mesmos será atestado o recebimento. Na constatação de problema, será obrigatória a reparação, para ser concretizada a liquidação da respectiva fatura.

II - DA CONTRATADA

- a) Fornecer o objeto de acordo com as normas da ABNT, do INMETRO, quando existentes, e de acordo com as especificações técnicas constantes na proposta da contratada;
- b) Responsabilizar-se por quaisquer danos causados aos seus prepostos ou a terceiros durante o fornecimento do objeto licitado;
- c) Responsabilizar-se pelo pagamento de seus impostos, tributos e principalmente pelo pagamento dos encargos trabalhistas e previdenciários devidos;
- d) Responsabilizar-se pela solidez, segurança e garantia dos serviços licitados, à luz do Código Civil Brasileiro;
- e) Manter durante toda a execução deste termo compatibilidade com as obrigações assumidas, em especial as condições de HABILITAÇÃO E QUALIFICAÇÃO exigidas na licitação; e
- f) Apresentar no ato da assinatura deste termo a Garantia de Execução de Contrato no valor de R\$ _____, correspondente a 5% (cinco por cento) do valor do contrato e com prazo de vigência igual ao do presente termo.

CLÁUSULA QUARTA - DO VALOR, FORMA DE PAGAMENTO E REAJUSTES

4.1. O valor GLOBAL do presente contrato é de R\$ _____ (_____), perfazendo o valor unitário de R\$ _____, para o quantitativo de ___ und.

4.2. O valor devido será pago em até 30 (trinta) dias da emissão da Nota Fiscal ou documento equivalente, devidamente atestado seu recebimento pela CONTRATANTE.



Prefeitura Municipal de Marco
Estado do Ceará



4.3. A atualização financeira dos valores a serem pagos, em virtude de inadimplemento pela contratante, será efetuada através do INPC (Índice Nacional de Preços ao Consumidor), *pro ratatemporis*, desde a data final do período do adimplemento até a data do efetivo pagamento, desde que comprove que o contratante é o único responsável pelo atraso.

4.4. Os preços serão **FIXOS E IRREAJUSTÁVEIS**.

CLÁUSULA QUINTA - DA FONTE DE RECURSOS

Os recursos necessários para a execução do presente contrato serão oriundos do Orçamento da Secretaria de Educação, Cultura e Desporto da Prefeitura do Município, sob a(s) seguinte(s) rubrica(s) orçamentária(s) e valor(es): 0502.12.361.0037.2.090.4490.52.00 – 150 und. - R\$ _____; e 0502.12.365.0008.2.092.4490.52.00 – 50 und. - R\$ _____.

CLÁUSULA SEXTA - DOS PRAZOS E CONDIÇÕES DE FORNECIMENTO, VIGÊNCIA E EXECUÇÃO

6.1. O prazo para início do fornecimento do objeto será imediatamente após a homologação da licitação e a respectiva assinatura do termo contratual, vigorando até o dia 31 de dezembro do corrente ano, **IMPRORROGÁVEIS**, ou até se exaurir o quantitativo.

6.2. O objeto será fornecido no prazo de até 30 (trinta) dias contados do recebimento da Ordem(ns) de Compra(s) ou Nota(s) de Empenho emitida(s) e consequente assinatura do termo contratual. Será ainda fornecido conforme as necessidades da Administração, de forma parcelada ou em uma só vez, **DEVIDAMENTE INSTALADAS** e prontas para uso.

6.3. O objeto contratual deverá ser entregue em conformidade com as especificações estabelecidas neste instrumento, nos endereços e horários informados pela CONTRATANTE, no Município de Marco, com o transporte e o desembarque da carga sob responsabilidade da CONTRATADA.

6.4. Os atrasos ocasionados por motivo de força maior ou caso fortuito, desde que justificados em até 2 (dois) dias úteis antes do término do prazo de fornecimento, e aceitos pela CONTRATANTE, não serão considerados como inadimplemento contratual.

6.5. O OBJETO será recebido:

6.5.1. PROVISORIAMENTE, mediante recibo, para efeito de posterior verificação da conformidade do objeto contratual com as



Prefeitura Municipal de Marco
Estado do Ceará



especificações, devendo ser feito por pessoa credenciada pela CONTRATANTE.

6.5.2. DEFINITIVAMENTE, sendo expedido termo de recebimento definitivo, após verificação da qualidade e da quantidade do objeto, certificando-se de que todas as condições estabelecidas foram atendidas, e, conseqüente aceitação das notas fiscais pelo gestor da contratação, devendo haver rejeição no caso de desconformidade.

6.6. A CONTRATANTE terá o direito de inspecionar e/ou testar os materiais, caso haja dúvida no recebimento, para confirmar se atendem as especificações do Projeto Básico, sem custo extra para a CONTRATANTE.

6.7. O responsável pelo recebimento dos materiais terá o prazo de até 05 (cinco) dias úteis, contados a partir da data do efetivo recebimento, para aceitá-los, após verificação de que os produtos estiverem em conformidade com as especificações e demais exigências contidas no Projeto Básico.

6.8. A CONTRATANTE reserva-se o direito de não receber o objeto em desacordo com as especificações e condições exigidas no Projeto Básico, podendo aplicar as penalidades e sanções previstas ou rescindir o contrato.

6.9. Sendo constatado fornecimento incompleto ou em desacordo com as especificações do Projeto Básico no material entregue, a CONTRATADA será convocada para substituir ou complementar o material no prazo de 20 (vinte) dias, a contar da convocação pelo representante da CONTRATANTE.

CLÁUSULA SÉTIMA - DAS SANÇÕES CONTRATUAIS

7.1. A Contratada, em caso de inadimplência, sujeitar-se-á, sem prejuízo da responsabilidade civil e criminal, ou ainda, das demais sanções previstas na legislação vigente, às seguintes penalidades:

- a) advertência;
- b) multa correspondente a 1% (hum por cento) do valor global do contrato, por dia de atraso no atendimento dos prazos estabelecidos, até o limite de 20% (vinte por cento) e multa de 10% (dez por cento) do valor global contratado no caso de descumprimento de qualquer outra cláusula contratual;
- c) suspensão temporária de participação em licitação e impedimento de contratar com a Administração pelo prazo de até 02 (dois) anos;
- d) declaração de idoneidade para licitar ou contratar com a Administração Pública.

7.2. A Administração poderá **ENCAMINHAR NOTIFICAÇÕES POR E-MAIL**, possibilitando a abertura de procedimentos administrativos, tais como os de sanções por inadimplência contratual, na forma da Lei Municipal nº 256/2018.



Prefeitura Municipal de Marco
Estado do Ceará



CLÁUSULA OITAVA - DA RESCISÃO

A CONTRATANTE poderá rescindir administrativamente o presente Contrato nas hipóteses previstas nos Arts. 77 a 80 da Lei 8.666/93.

CLÁUSULA NONA - DA FISCALIZAÇÃO

A execução contratual será acompanhada e fiscalizada pelo(a) Sr.(a) _____, CPF nº _____, especialmente designado(a) para este fim pela CONTRATANTE, de acordo com o estabelecido no art. 67 da Lei Federal nº 8.666/93, doravante denominado(a) simplesmente de FISCAL.

CLÁUSULA DÉCIMA - DO FORO

Fica eleito o Foro da Comarca de Marco – CE., excluindo-se a quaisquer outros por mais privilegiados que sejam, para dirimir quaisquer questões oriundas deste Contrato e que não puderem ser resolvidas por meios administrativos. E, em estarem assim contratadas, assinam o presente instrumento, em 02 (duas) vias de igual forma e teor, na presença de 02 (duas) testemunhas que também o assinam, para que surta seus efeitos legais e jurídicos.

Marco-CE., ____ de _____ de 2021.

Maria Edineila Silveira
Secretária de Educação, Cultura e Desporto

(Nome do Responsável)
Contratado

(Nome do Fiscal)
Fiscal do Contrato

TESTEMUNHAS: 1. _____
CPF.: _____

2. _____
CPF.: _____



**Prefeitura Municipal de Marco
Estado do Ceará**



ANEXO III

**DECLARAÇÃO RELATIVA AO TRABALHO DE EMPREGADO MENOR
MODELO – EMPREGADOR PESSOA FÍSICA/PESSOA JURÍDICA**

À PREF. MUNICIPAL DE MARCO

REF.: Tomada de Preços nº _____ (Preencher com o nº da Licitação)

(Identificação do licitante), inscrito no CPF/CNPJ nº _____,
DECLARA, para fins do disposto no inciso V do art. 27 da Lei Federal nº 8.666, de
21 de junho de 1993, acrescido pela Lei Federal nº 9.854, de 27 de outubro de
1999, que não emprega em trabalho noturno, perigoso ou insalubre menores de
dezoito anos e em qualquer trabalho menores de dezesseis anos, salvo na
condição de aprendiz, a partir de quatorze anos.

Local e Data

Assinatura do Licitante/Representante Legal
(Nome e Cargo)



Prefeitura Municipal de Marco
Estado do Ceará



ANEXO IV

MODELO DE DECLARAÇÃO PARA MICROEMPRESA, EMPRESA DE
PEQUENO PORTE OU COOPERATIVA

(PAPEL TIMBRADO DA PROPONENTE)

À PREF. MUNICIPAL DE MARCO

REF.: Tomada de Preços nº _____ (Preencher com o nº da Licitação)

DECLARAÇÃO

(nome _____ /razão _____ social) _____, inscrita no
CNPJ nº _____, por intermédio de seu representante legal o(a)
Sr(a) _____, portado(a) da Carteira
de Identidade nº _____, e CPF nº _____,
DECLARA, sob as sanções administrativas cabíveis e sob as penas da lei, ser
_____ (microempresa, empresa de pequeno porte ou cooperativa) nos termos
da legislação vigente, não possuindo nenhum dos impedimentos previstos no § 4º
do art. 3º da Lei Complementar nº 123/2006.

Local e Data

Assinatura do Licitante/Representante Legal
(Nome e Cargo)



Prefeitura Municipal de Marco
Estado do Ceará



ANEXO V

MODELO DE DECLARAÇÃO DE SUPERVENIÊNCIA

_____ -CE., __ de _____ de _____

À: CPL da Prefeitura Municipal de Marco

Ref.: TP nº _____ (Preencher com o nº da Licitação)

At.: Sr. Presidente,

Vimos através deste, declarar que inexistem quaisquer fatos supervenientes de nossa HABILITAÇÃO para a presente licitação bem como declaramos estar de acordo com todas as condições estabelecidas no referido processo licitatório.

Sem mais para o momento, agradecemos,

Atenciosamente,

(Nome do Responsável)
Cargo e/ou Função