

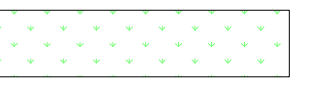

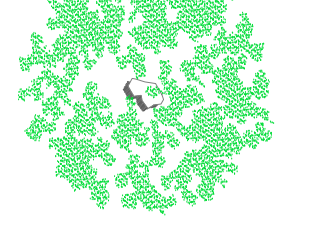
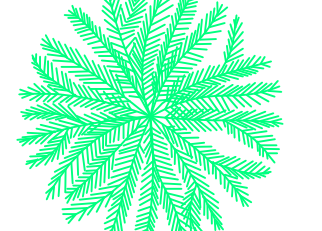


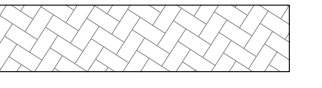


LEGENDA:

-  PISO INTERTRAVADO TIPO TIJOLINHO (19,9x10x4)cm NA COR CINZA
-  PISO INTERTRAVADO TIPO TIJOLINHO (19,9x10x4)cm NA COR AMARELO
-  GRAMA BATATAIS EM PLACAS
-  MEIO FIO DE CONCRETO PRE-MOLDADO 0,15cm
-  PROJEÇÃO ÁRVORE
-  PALMERA
-  BANCOS DE CONCRETO

PROPRIETÁRIO	
ARQUITETO	CREA
ARQUITETO	
CALCULO	INFRA
CONSTRUÇÃO	
APROVO PM -	

02									
01									
Nº	DATA	REVISÃO	DESENHO	APROVAÇÃO					

PROJETO: CONSTRUÇÃO DE UMA PRAÇA LOCALIZADA NA ARENINHA DE PANACUI - MARCO-CE

CLIENTE: MUNICÍPIO DE MARCO

LOCAL: LOCALIDADE DE PANACUI

CONTEÚDO: LAYOUT

1

ESCALA: 1:100










DESENHO: PRANCHA: DATA: MAIO/2022

01/05



AV. PREFEITO GUIDO OSTENRO, S/N
CENTRO | MARCO - CE | 82360-000
FONE: 3664-2228 | 3663-0115
WWW.MARCO.CE.GOV.BR
CNPJ: 07.066.516/0001-47

01 LAYOUT
ESCALA 1/100

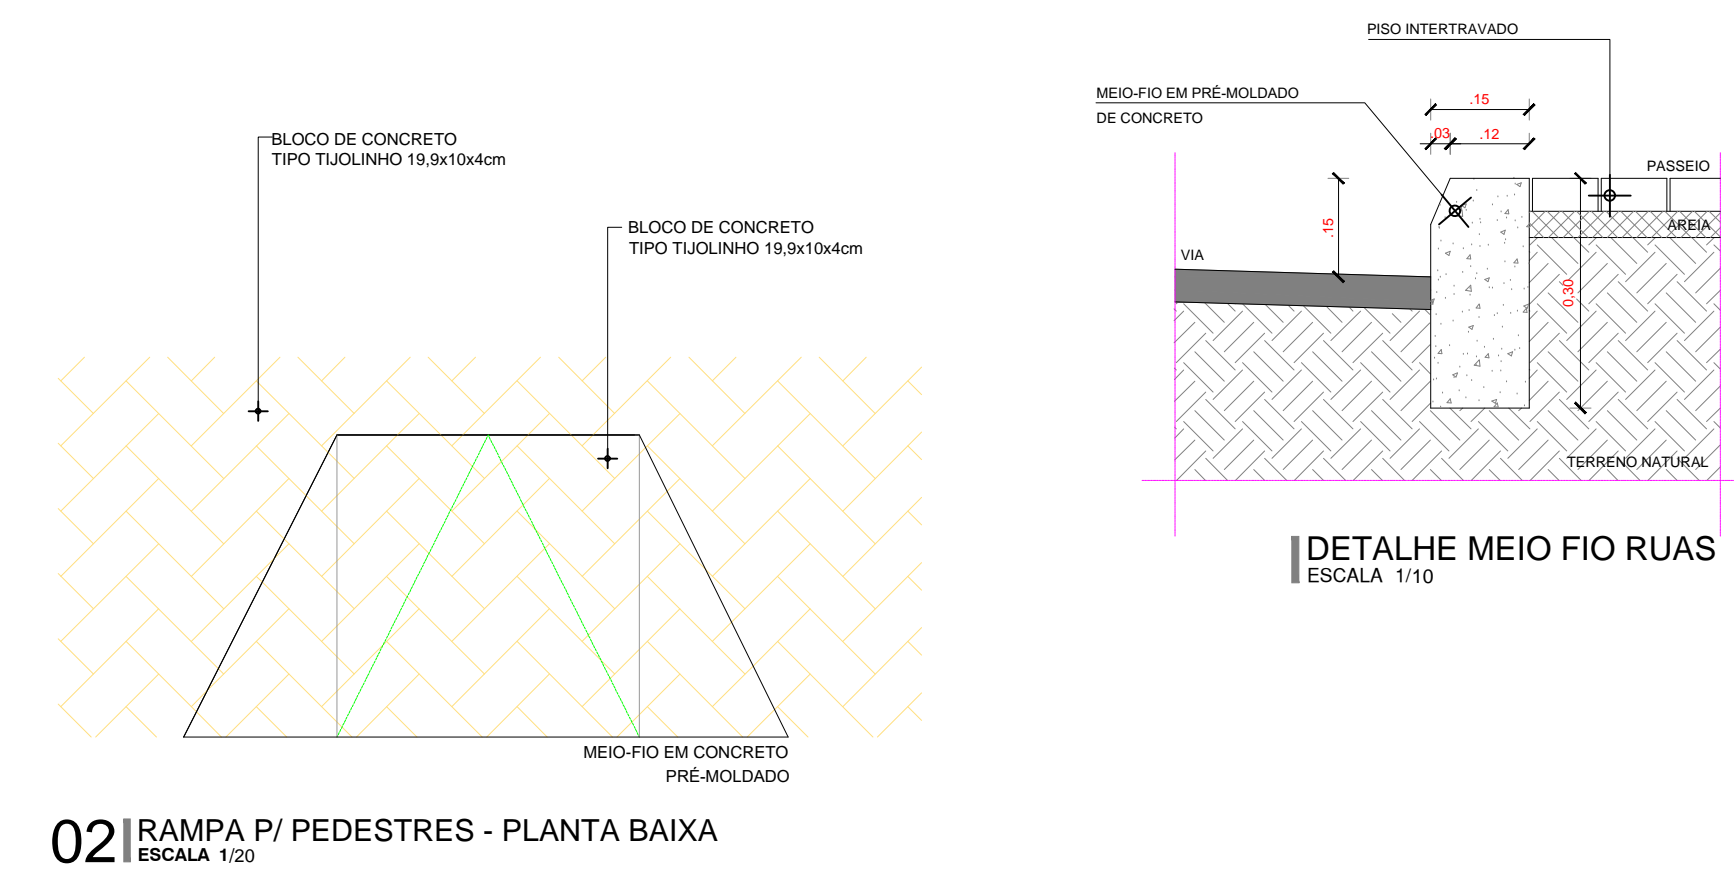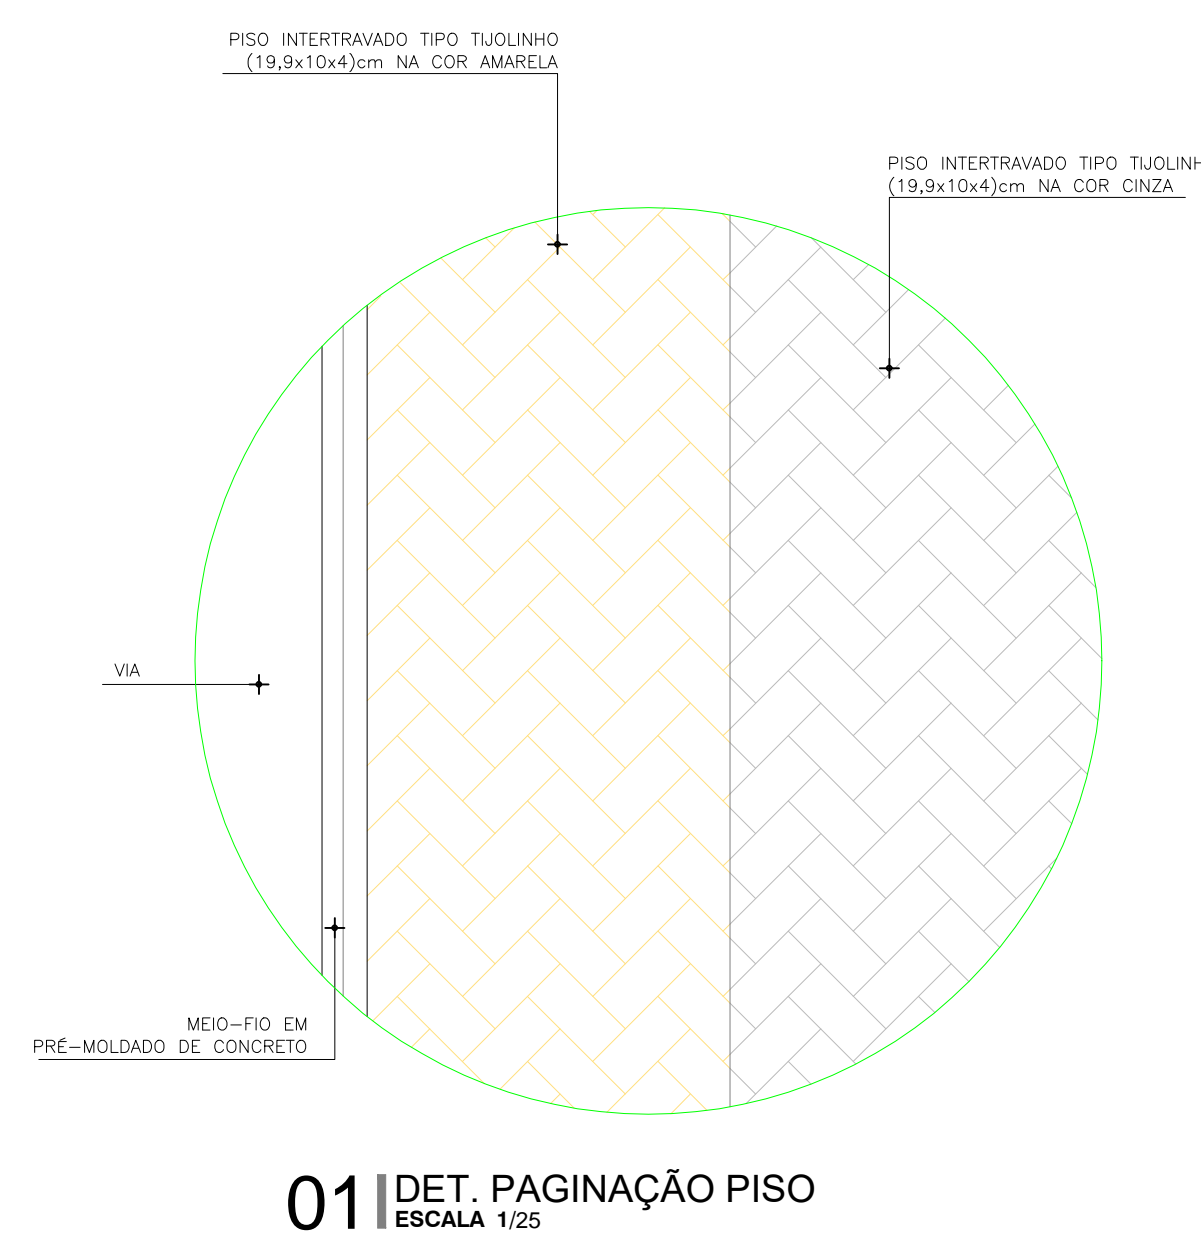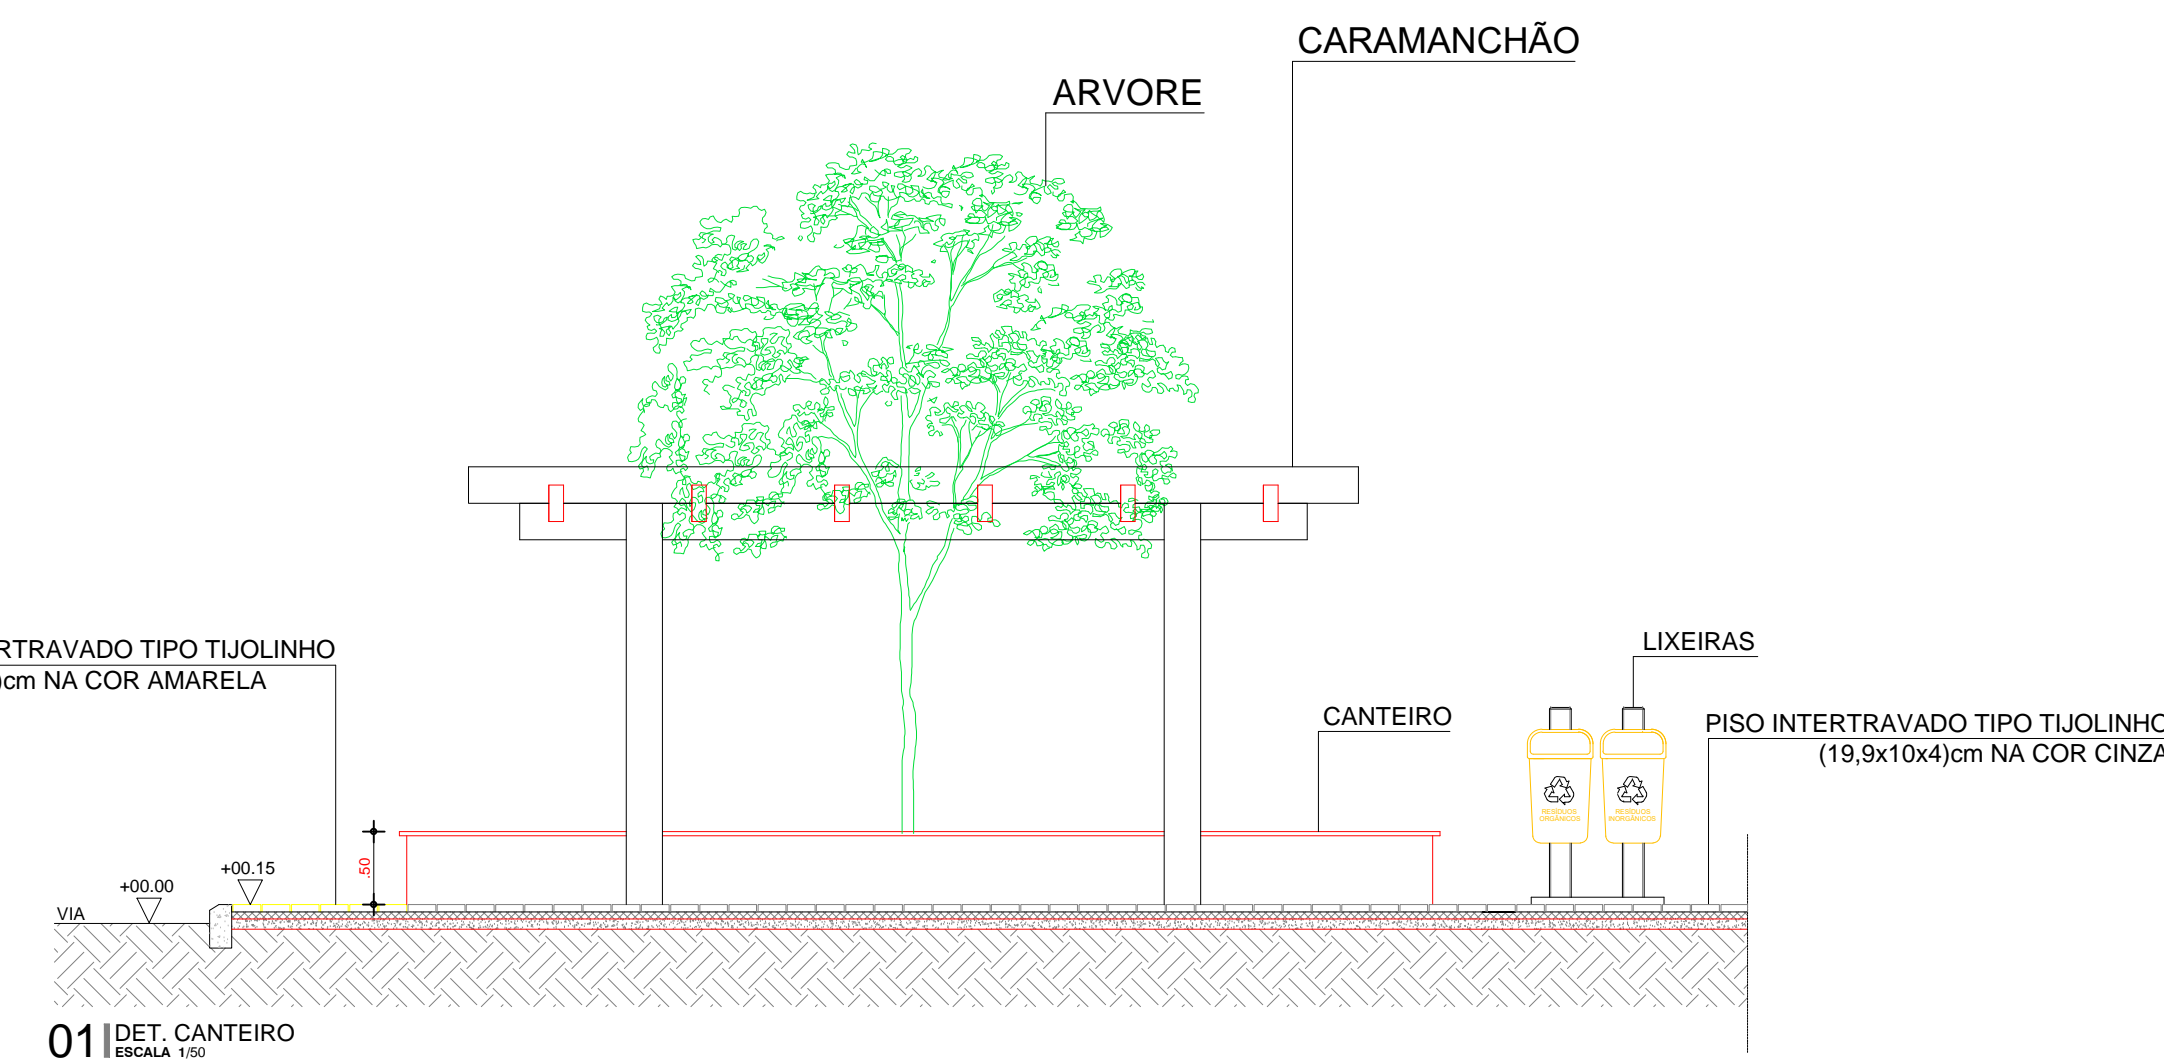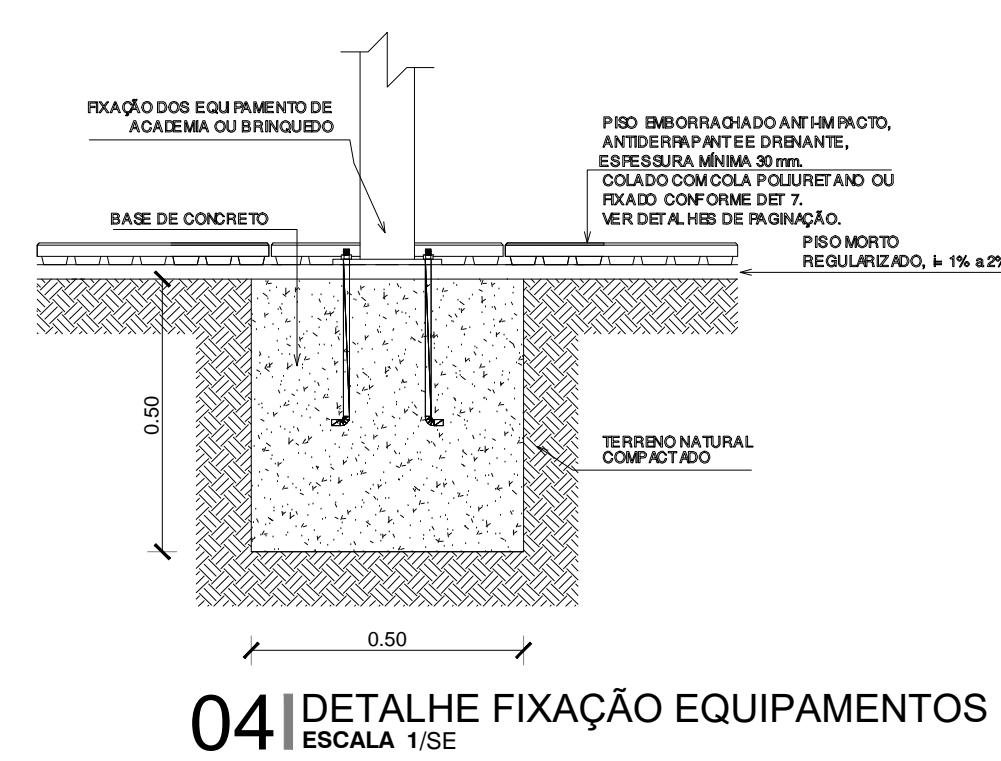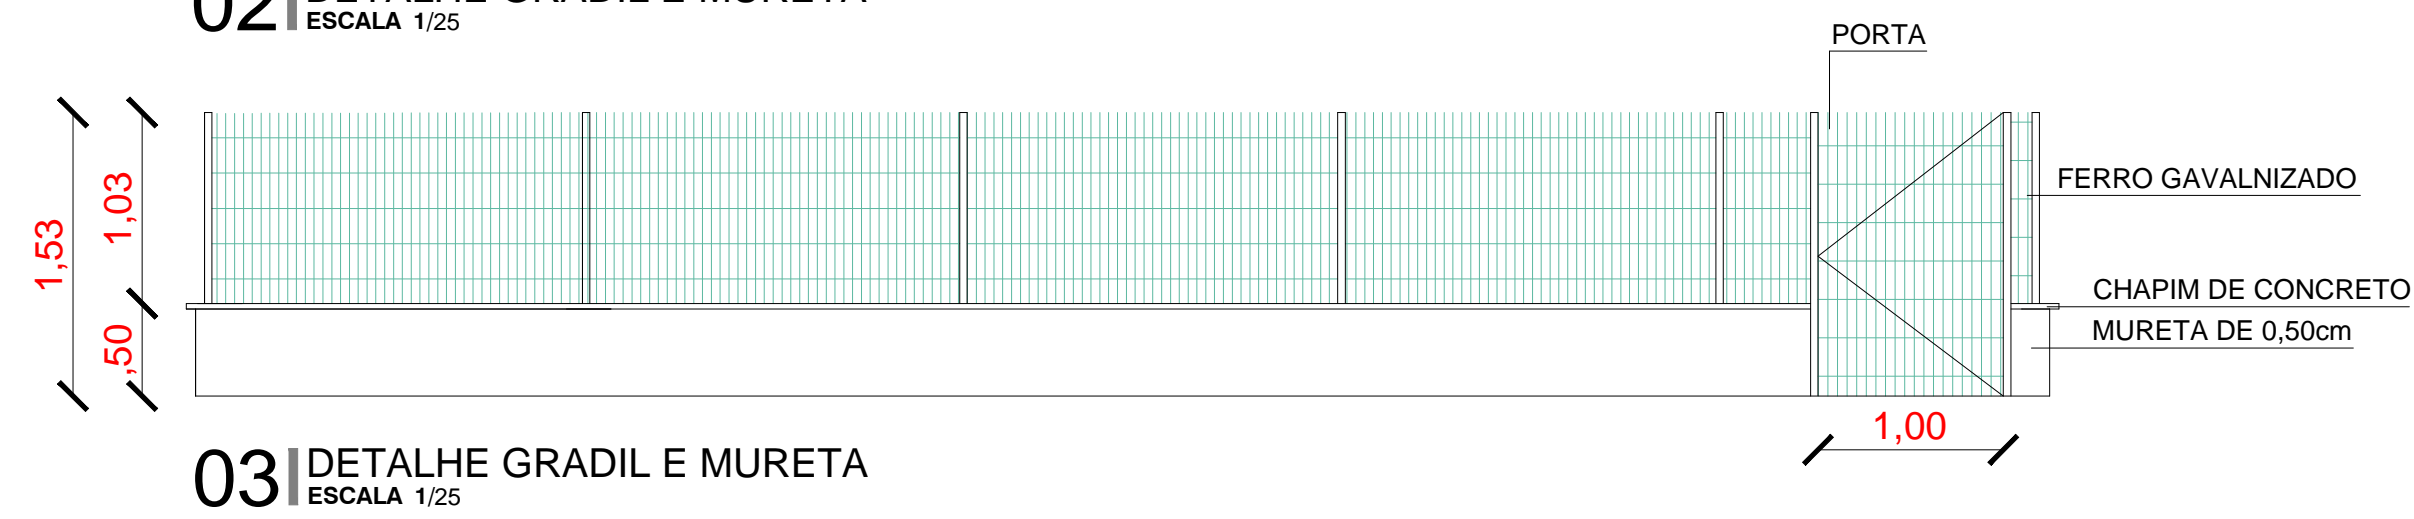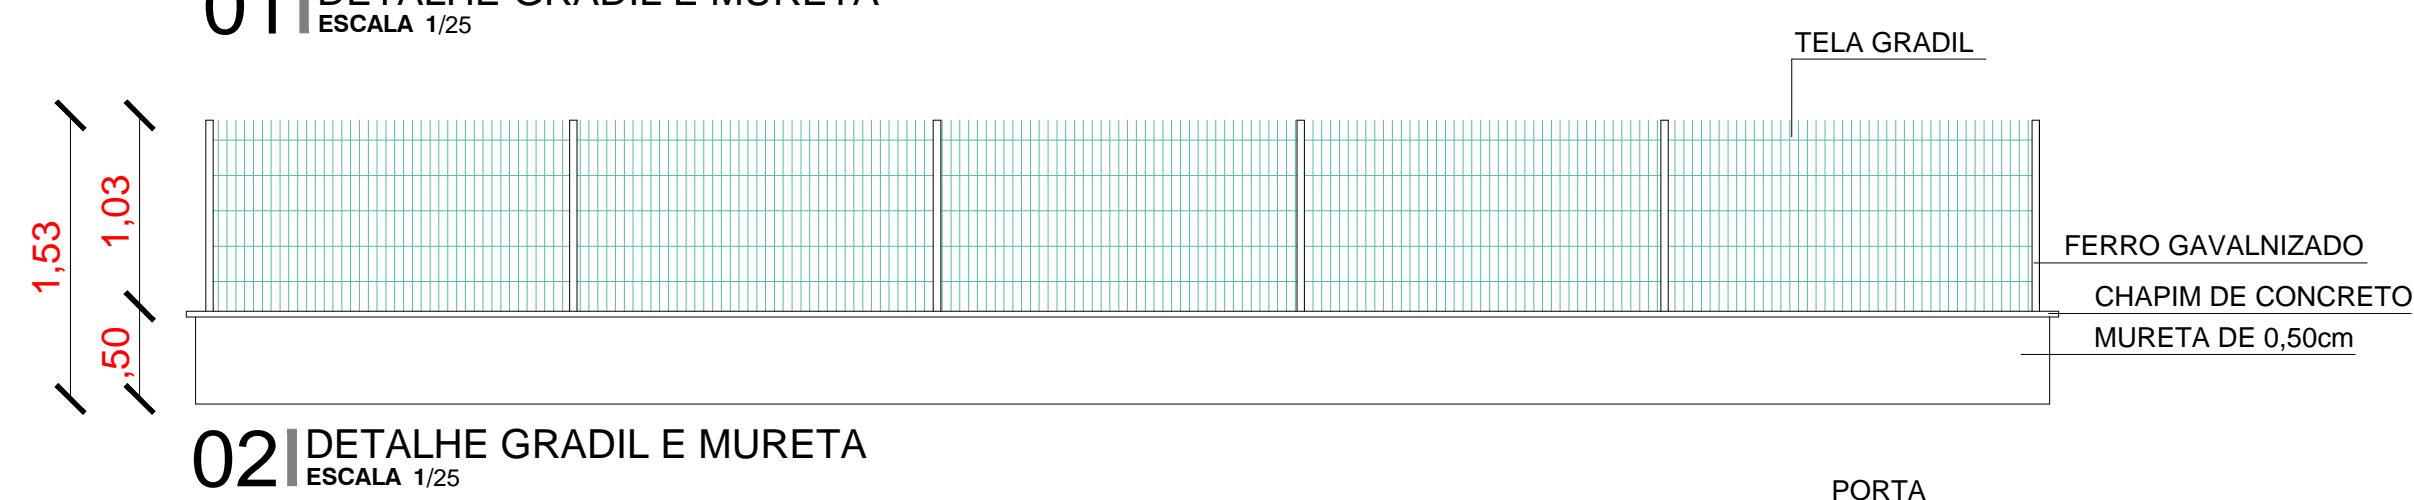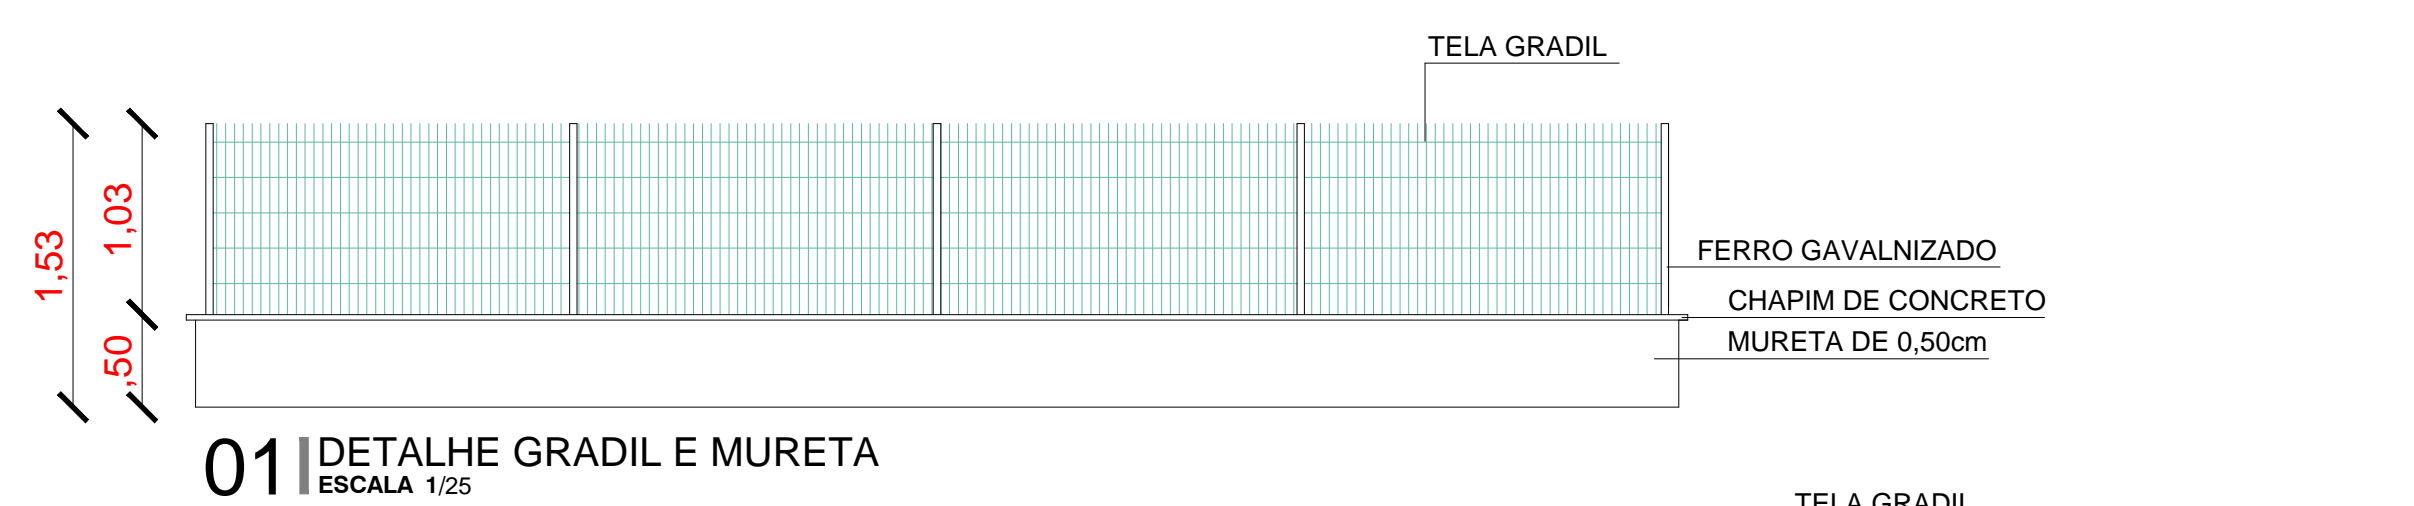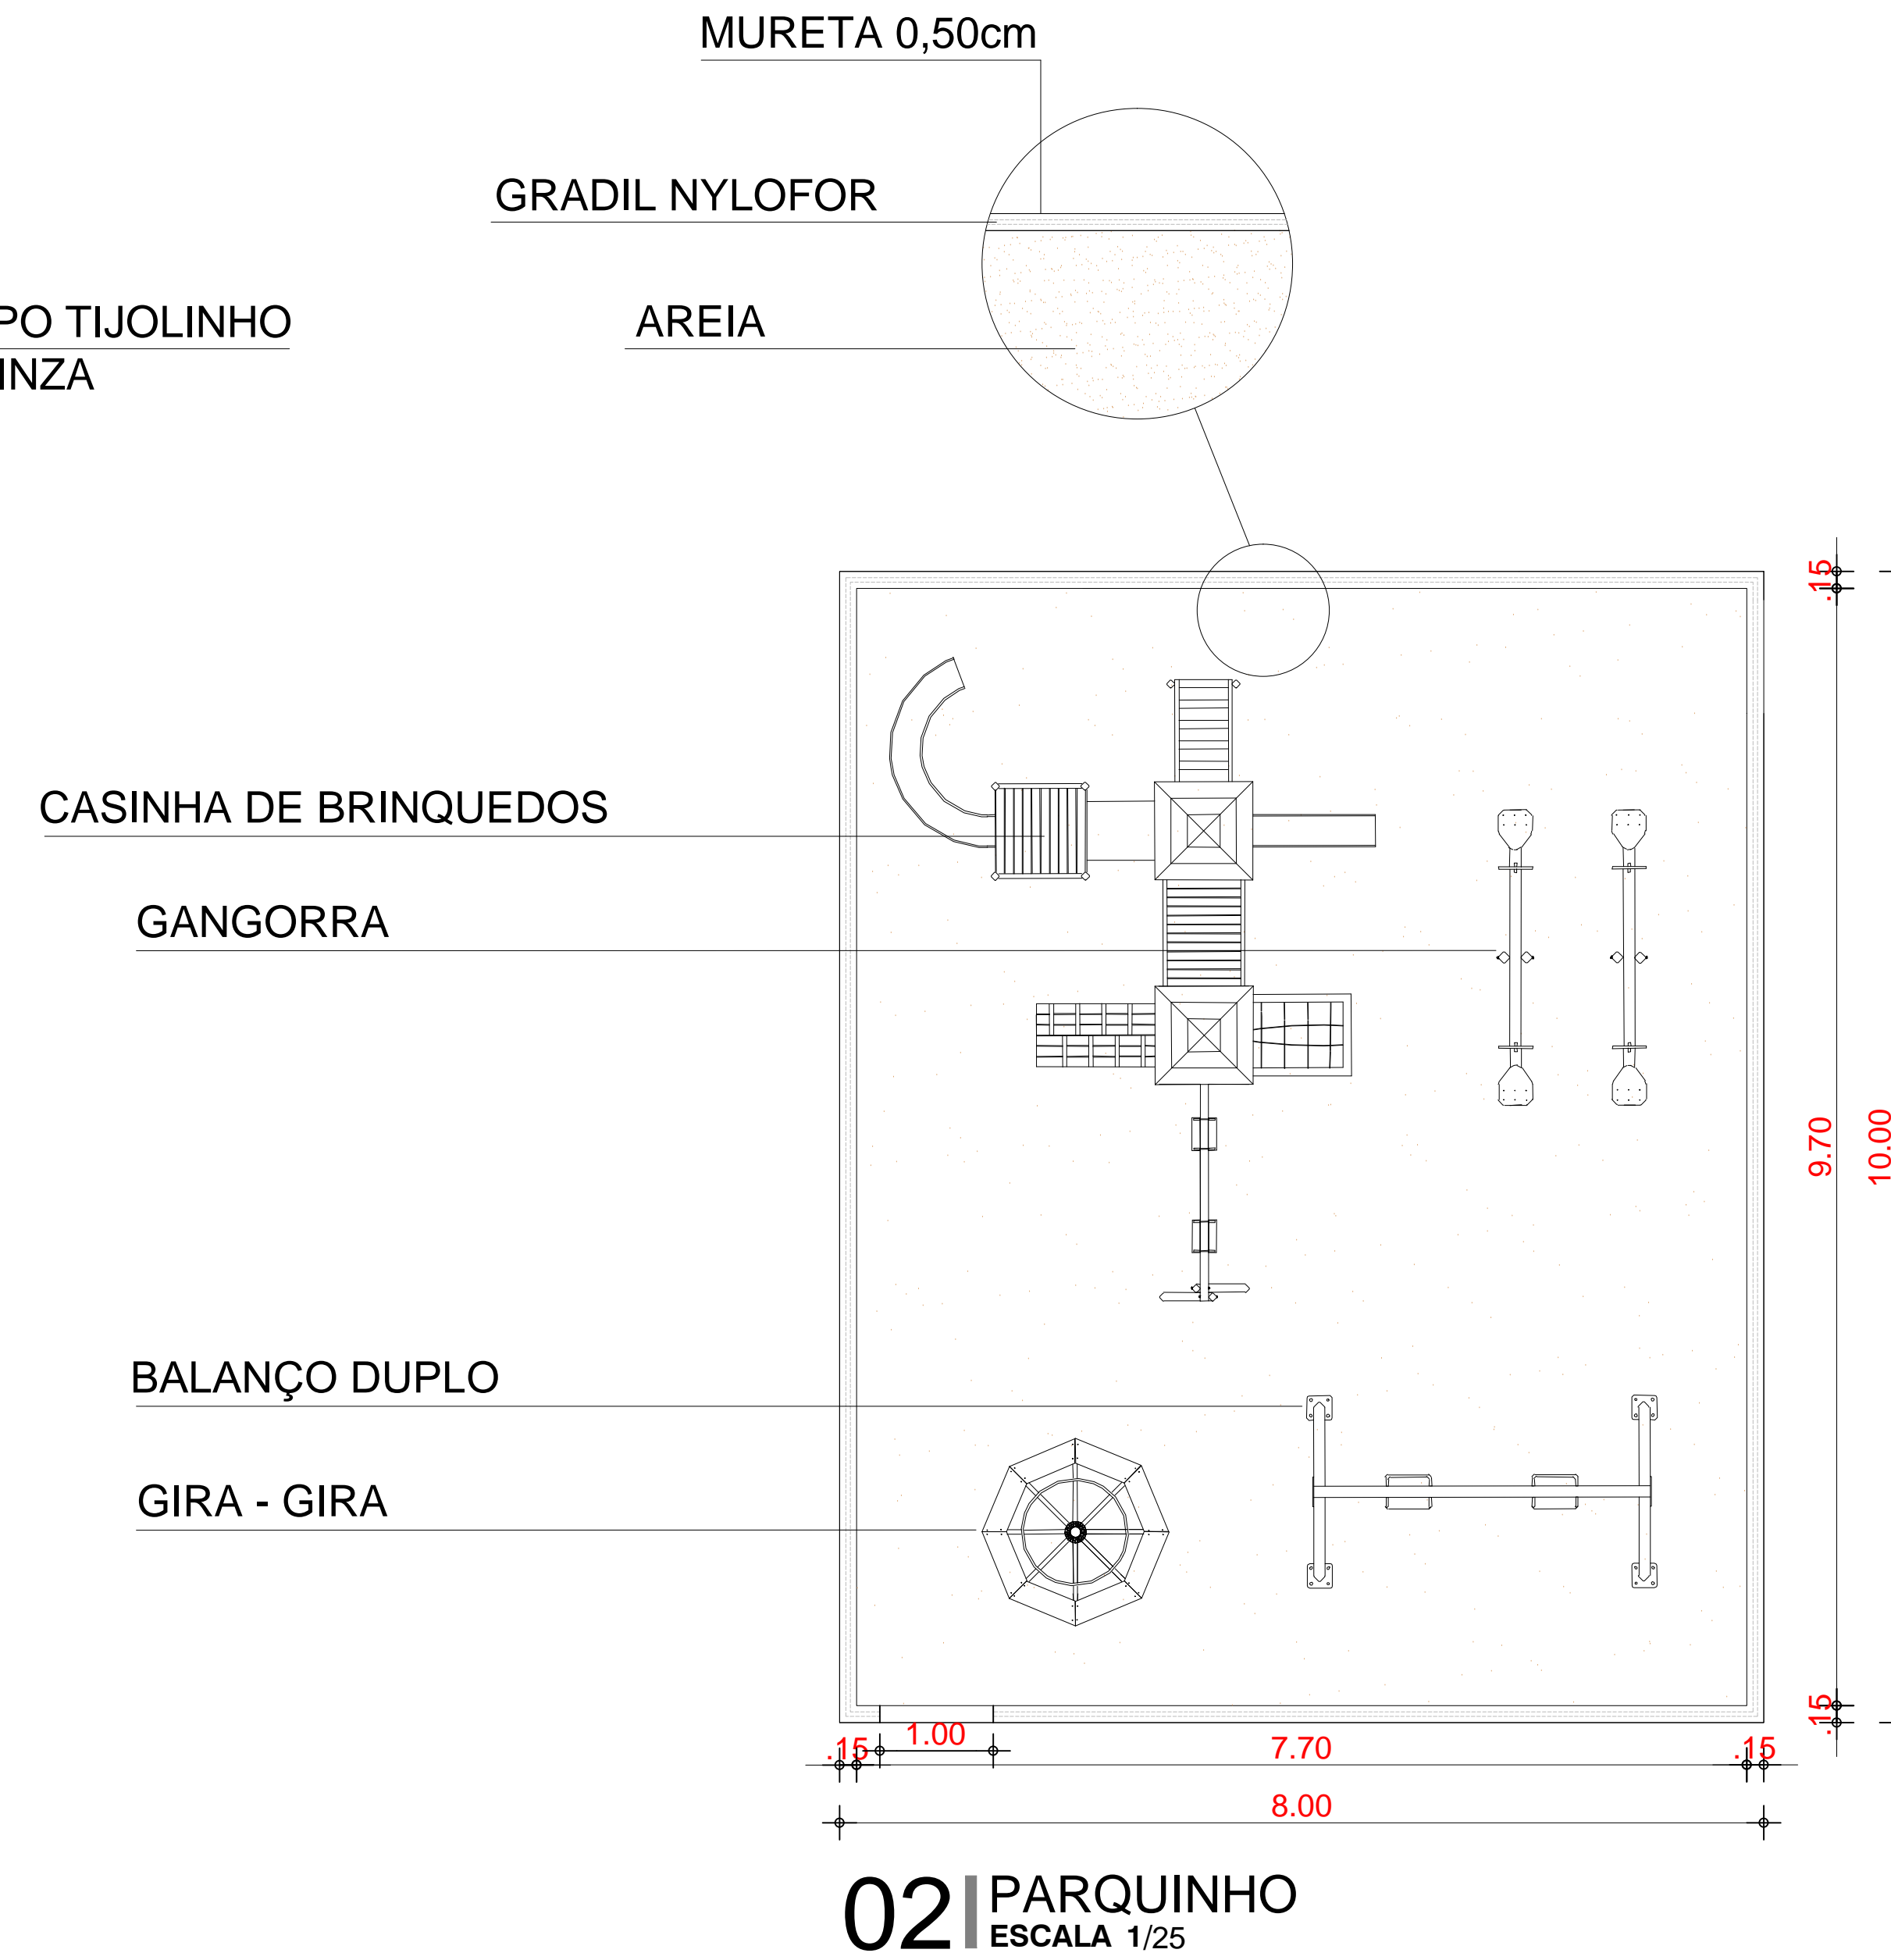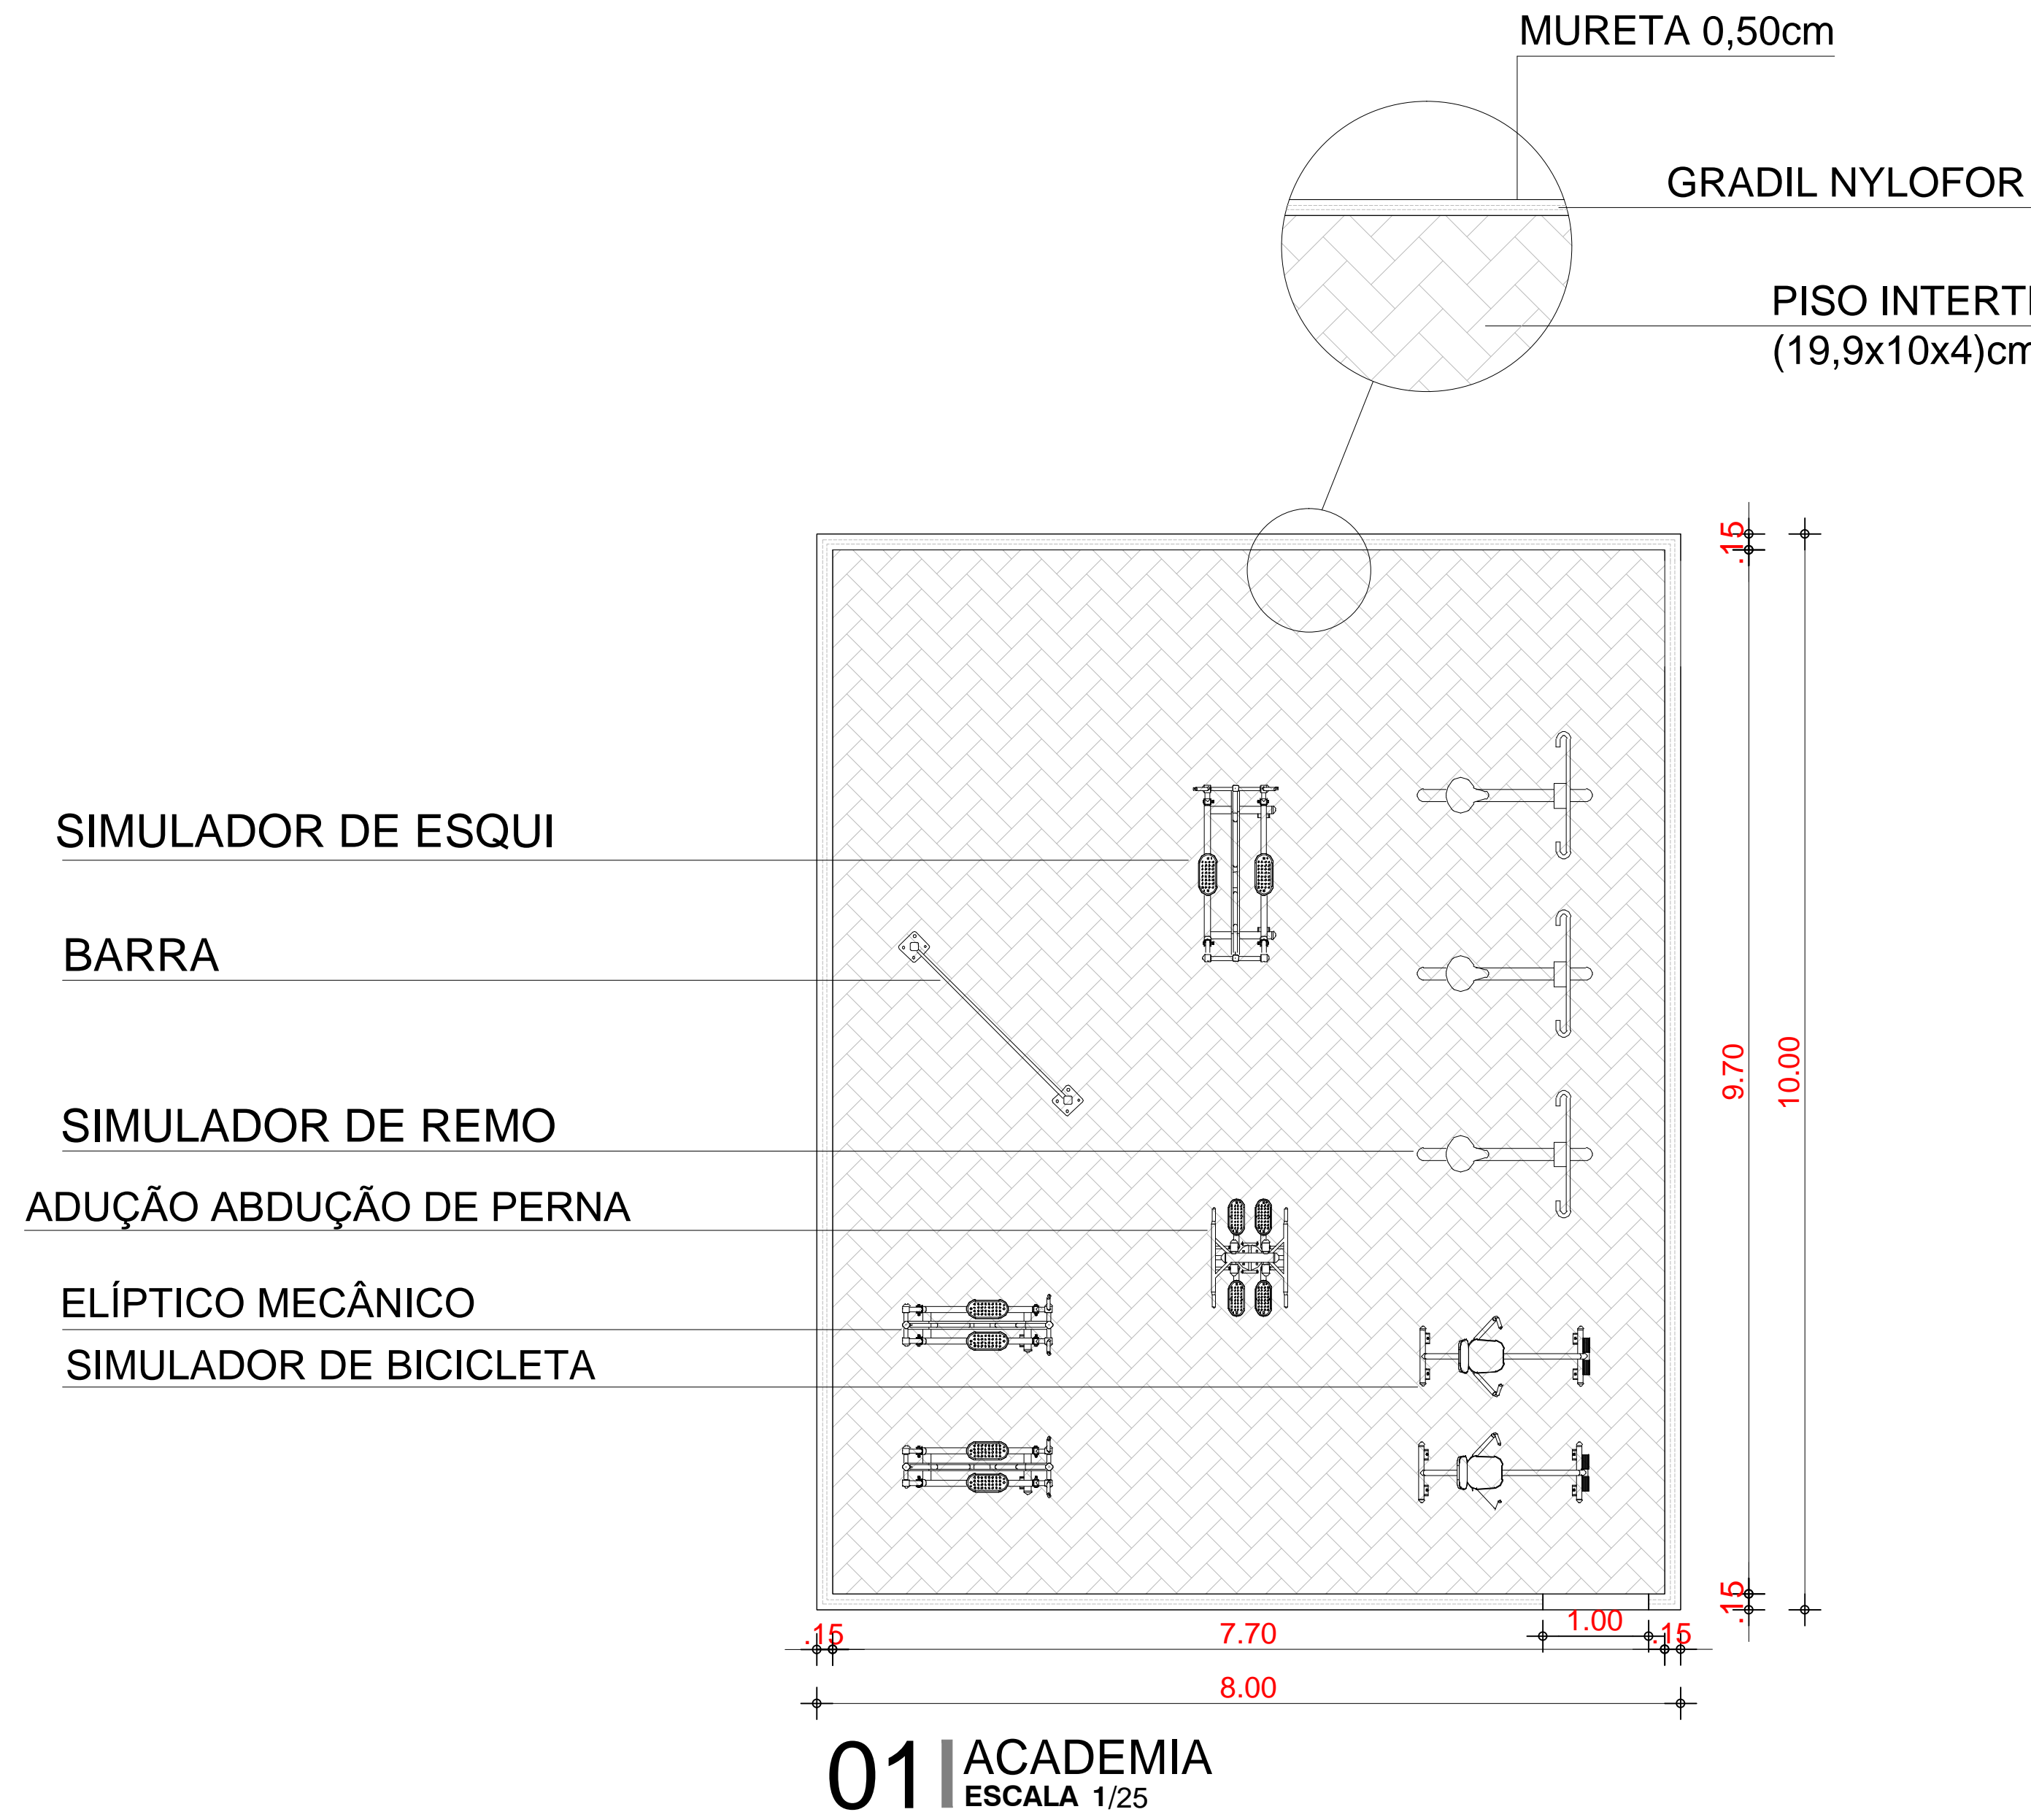







PROPRIETÁRIO	
ARQUITETO	CREA
ARQUITETO	
CALCULO	INFRA
CONSTRUÇÃO	
	APROVO PM -

02				
01				
Nº	DATA	REVISÃO	DESENHO	APROVAÇÃO
PROJETO: CONSTRUÇÃO DE UMA PRAÇA LOCALIZADA NA ARENINHA DE PANACUI - MARCO-CE				
CLIENTE: MUNICÍPIO DE MARCO				
LOCAL: LOCALIDADE DE PANACUI				
CONTEÚDO: DETALHES GERAIS				
1				
ESCALA: INDICADA				
DESENHO: DATA:				
PRANCHA: 03/05				



MUNICÍPIO DE MARCO

AV. PREFEITO GUIDO OSTENHO, S/N
CENTRO | MARCO - CE | 82365-000
FONE: 3664-3232 | 366-3664-1015
WWW.MARCO.CE.GOV.BR
CNPJ: 07.566.516/0001-47

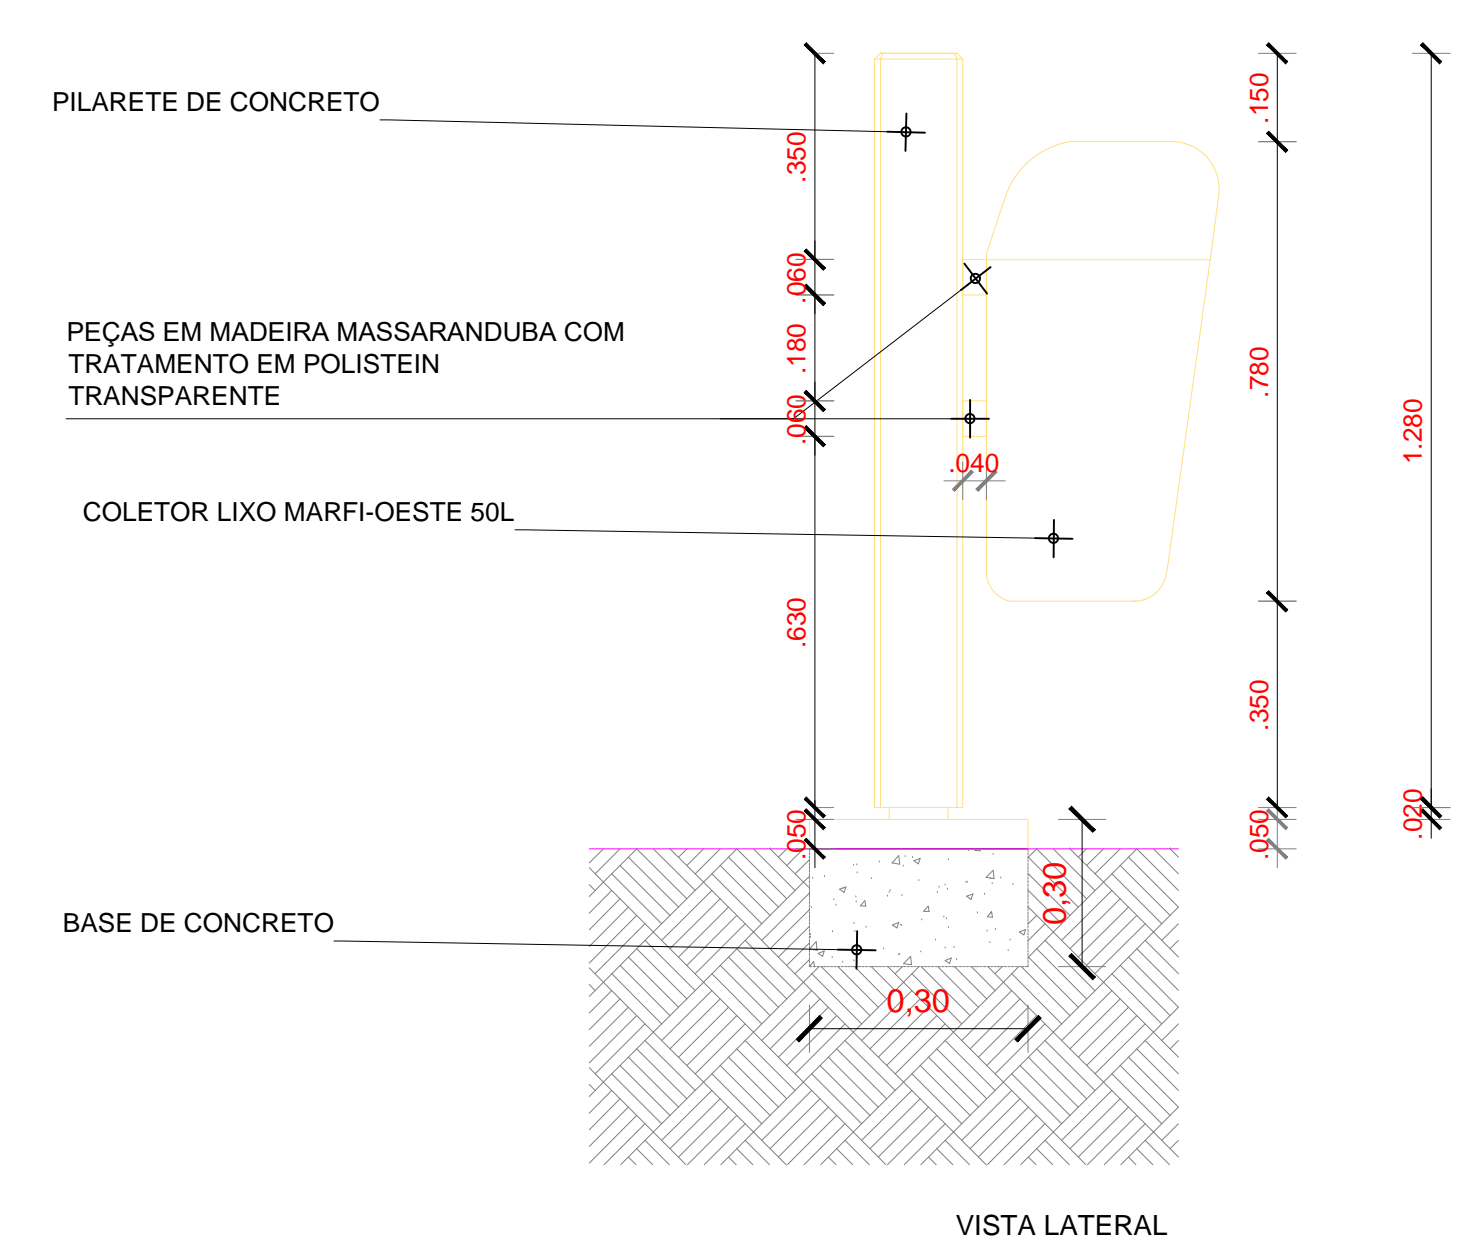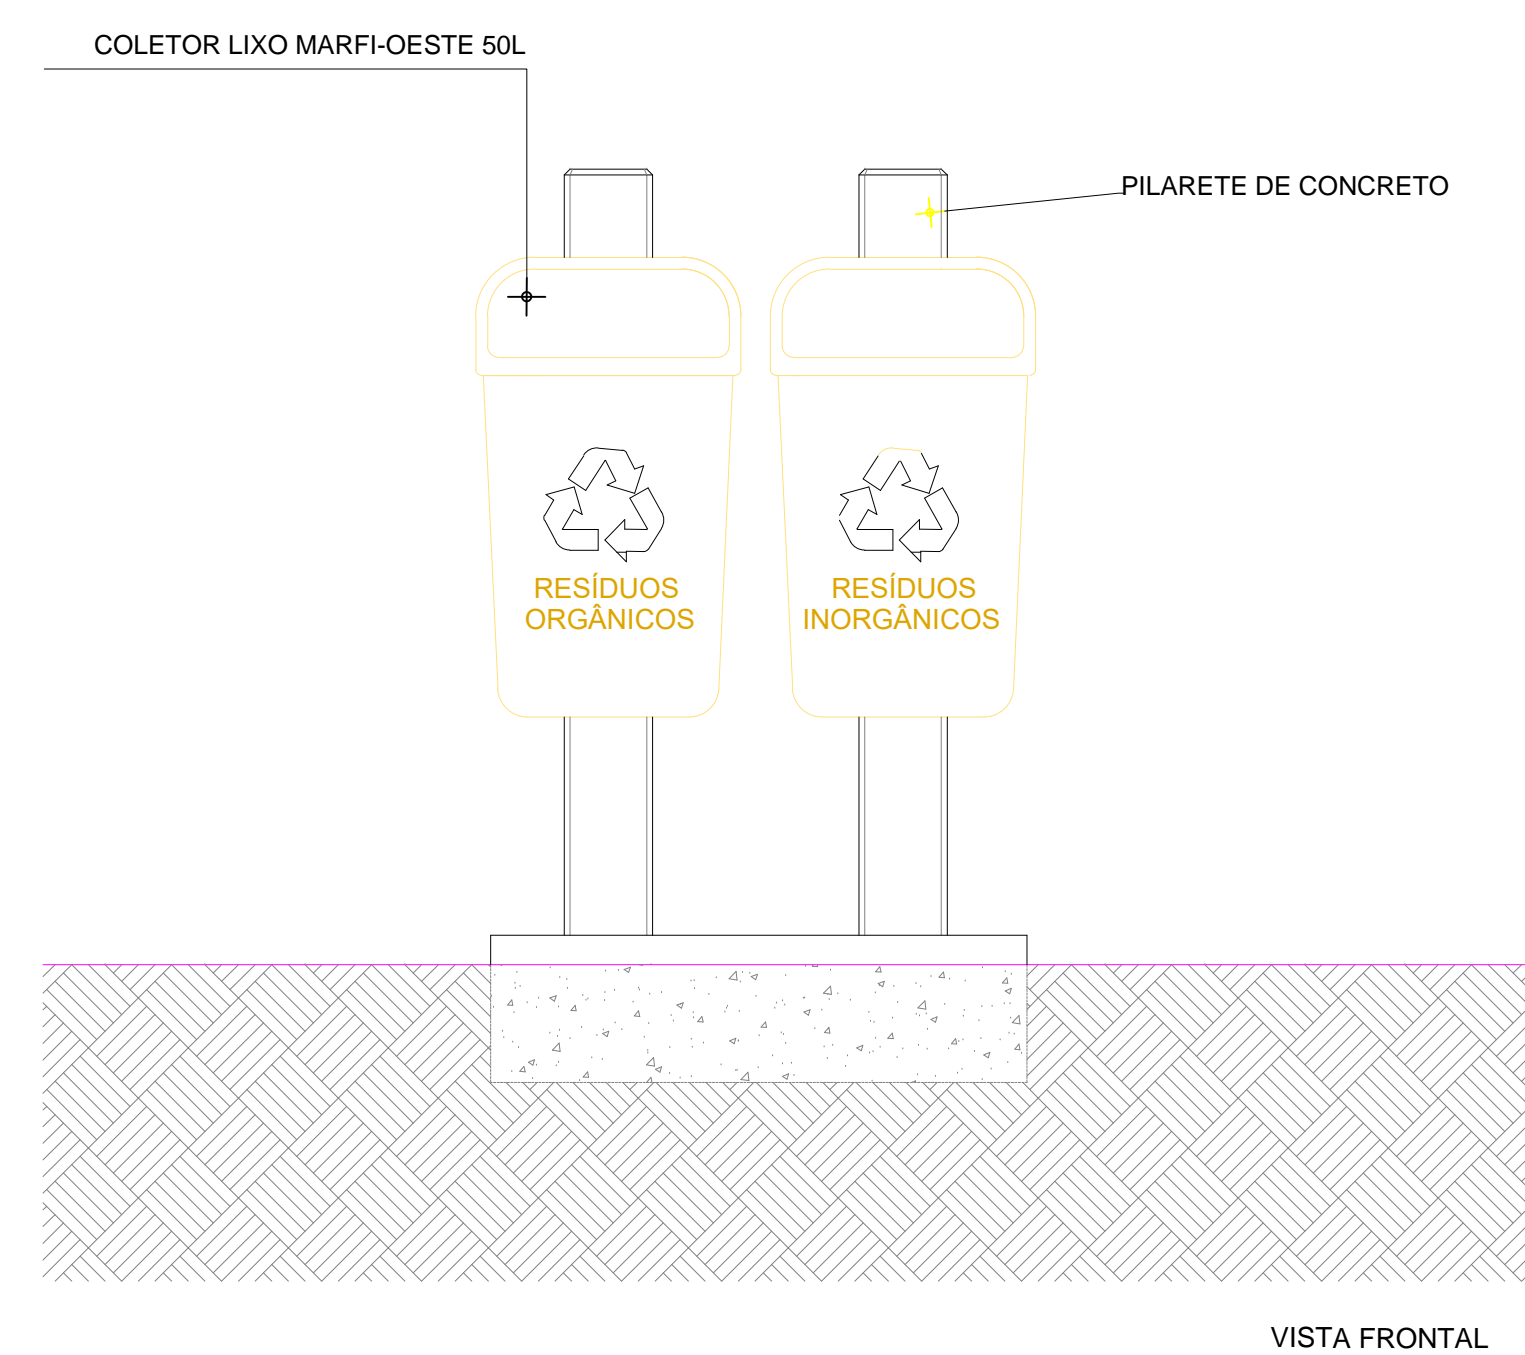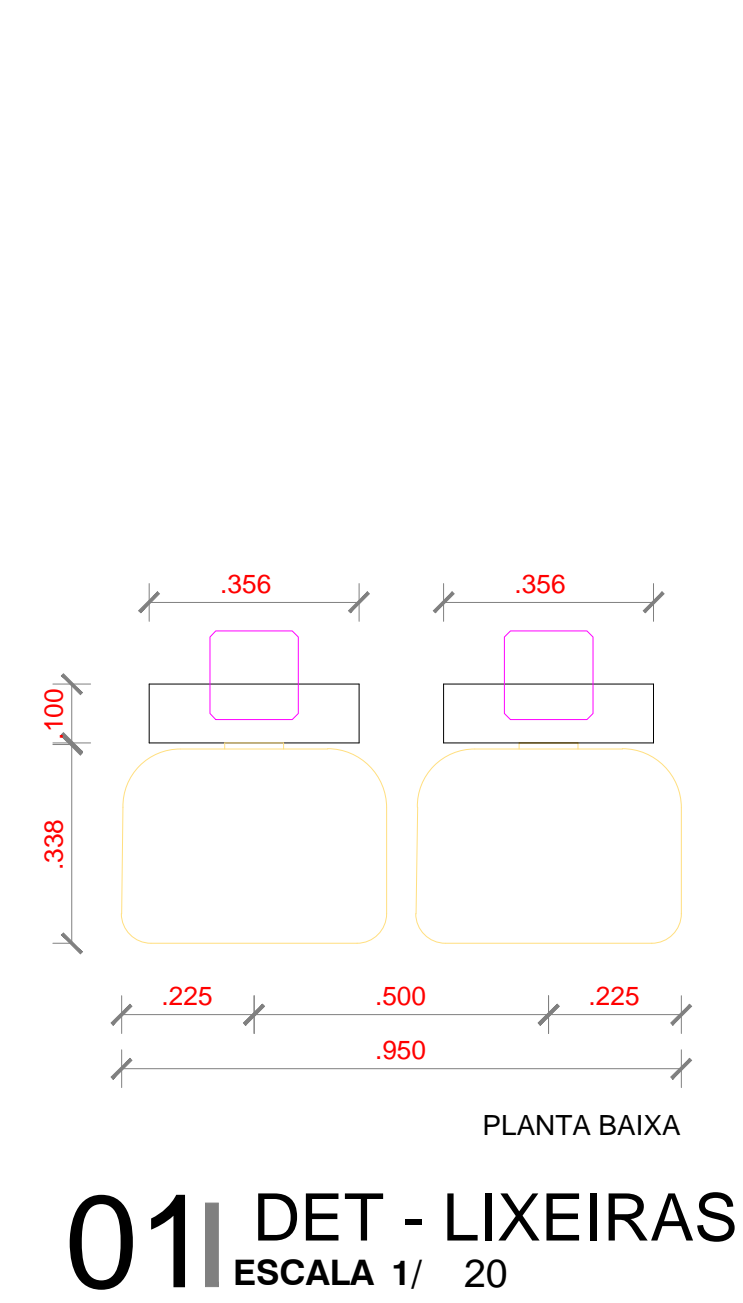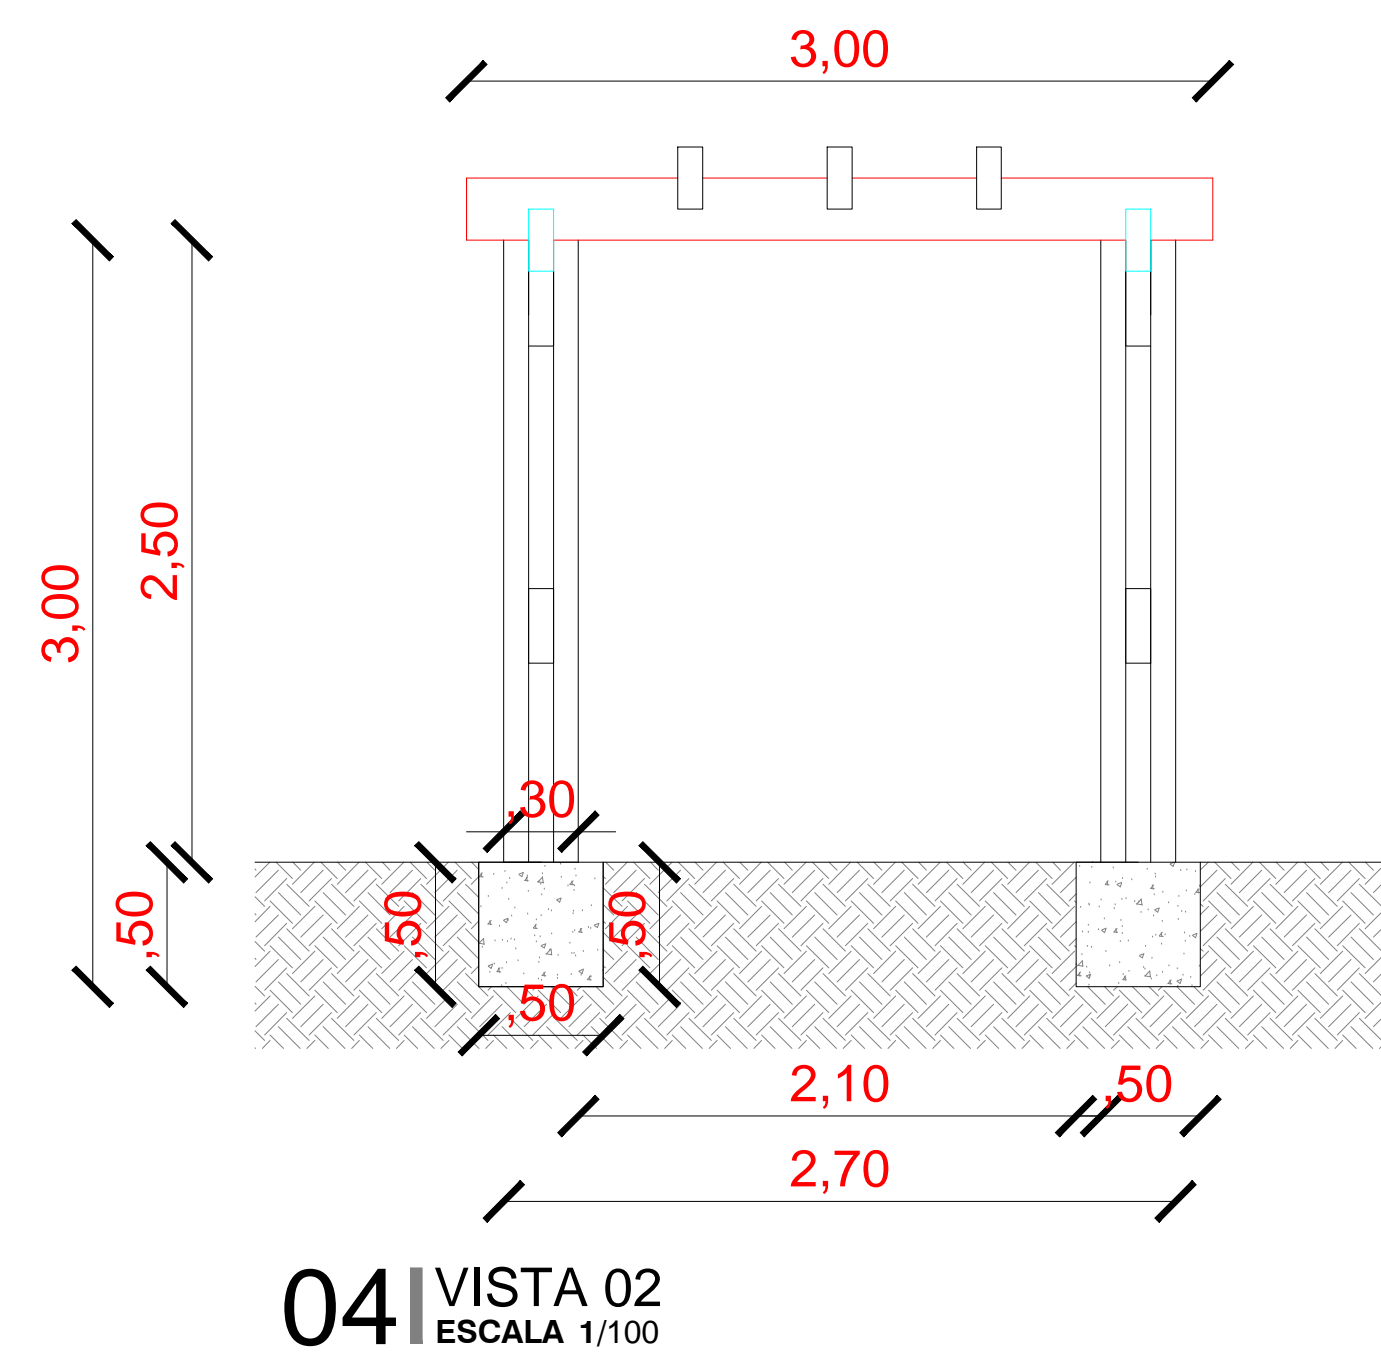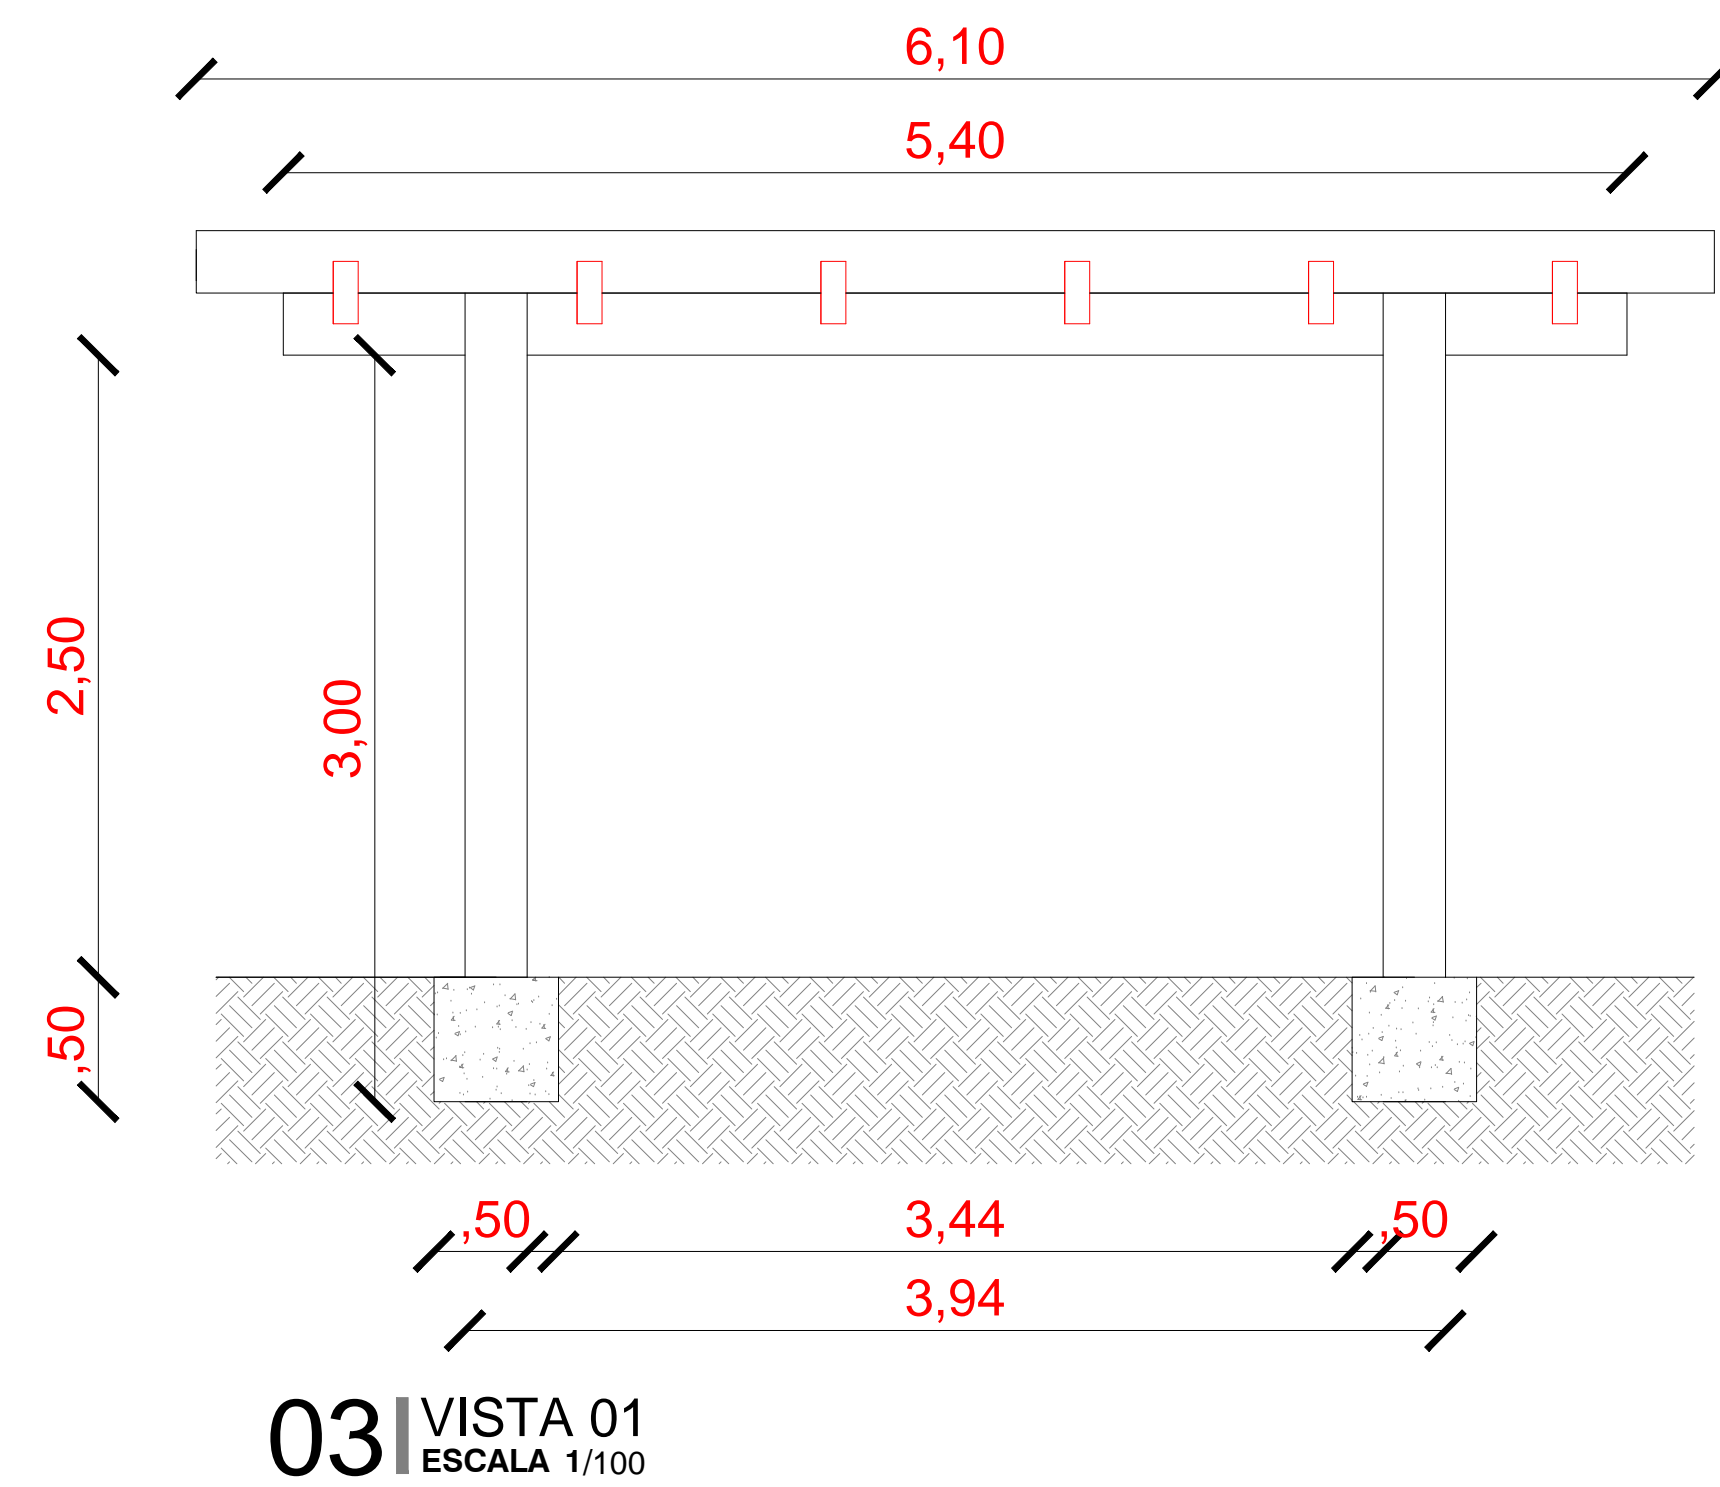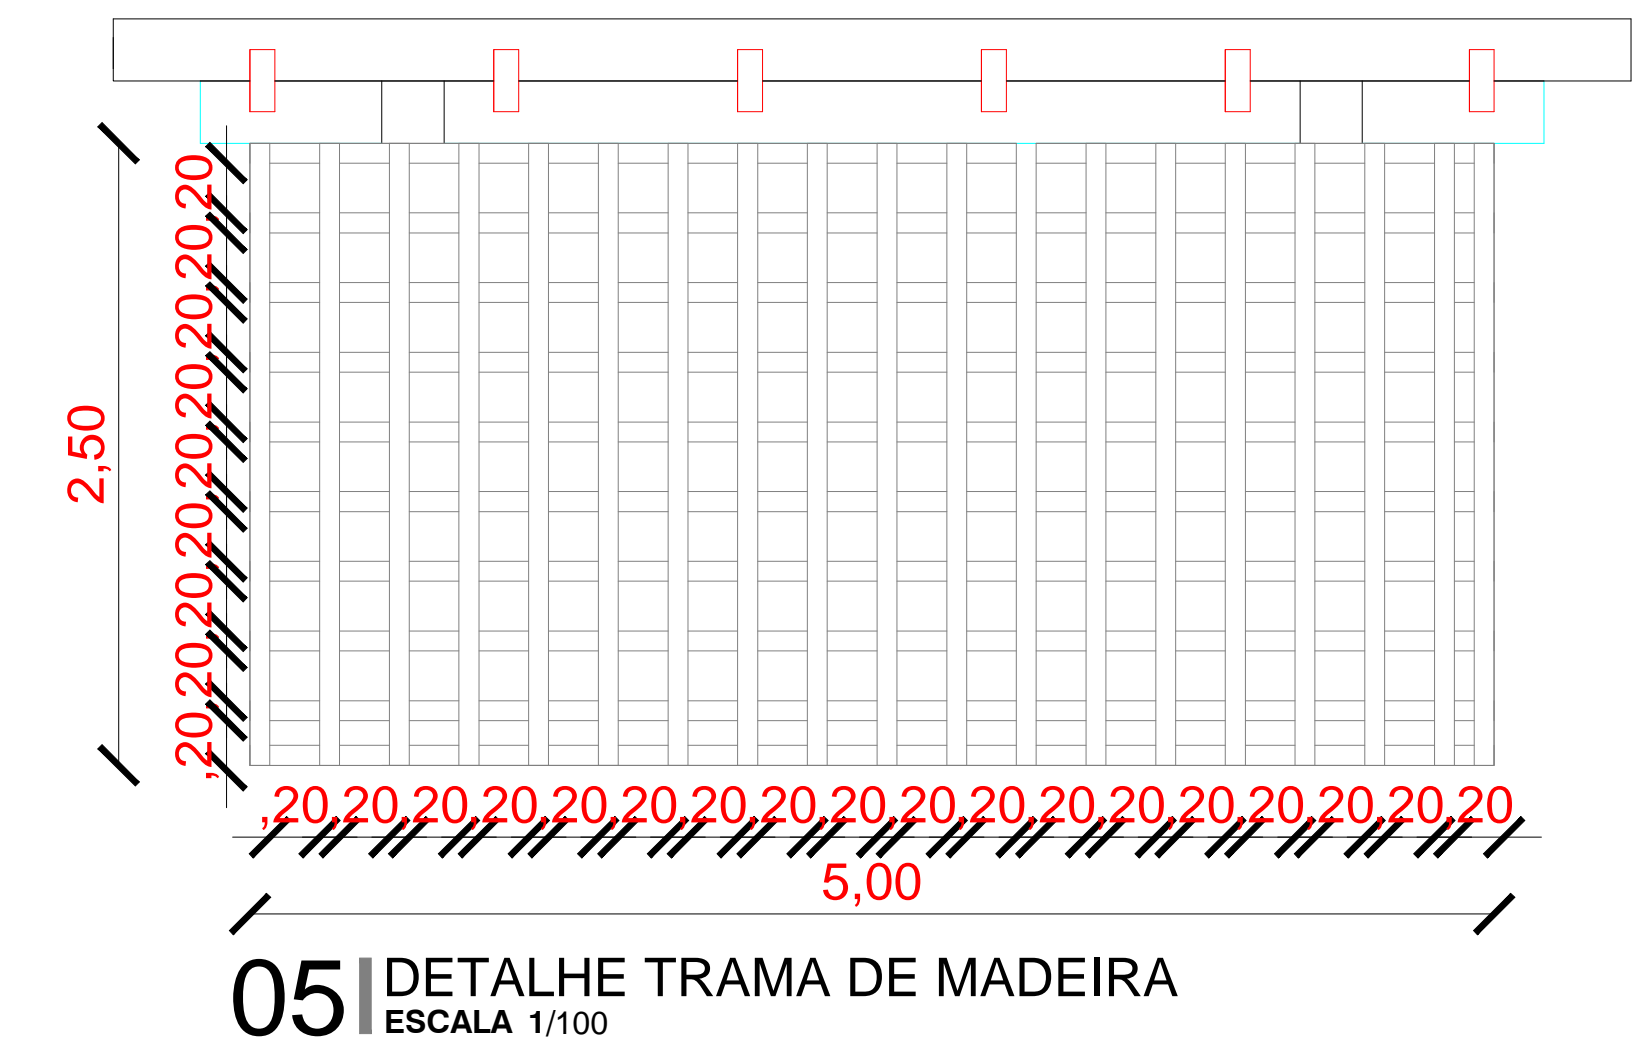

PROPRIETÁRIO	
ARQUITETO	CREA
ARQUITETO	
CÁLCULO	INFRA
CONSTRUÇÃO	
	APROVO PM -

02					
01					
Nº	DATA	REVISÃO	DESENHO	APROVAÇÃO	

PROJETO:
CONSTRUÇÃO DE UMA PRAÇA LOCALIZADA NA
ARENINHA DE PANACUI - MARCO-CE

CLIENTE:
MUNICÍPIO DE MARCO

LOCAL:
LOCALIDADE DE PANACUI


CONTEÚDO:
DETALHES GERAIS

1





AV. PREFEITO GUIDO OSTENRO, S/N
CENTRO | MARCO - CE | 82360-000
FONE: 3664-2228 | 366-3064-0115
WWW.MARCO.CE.GOV.BR
CNPJ: 07.568.516/0001-47

ESCALA: INDICADA
DESENHO: DATA: MAIO/2022
PRANCHA: 04/05

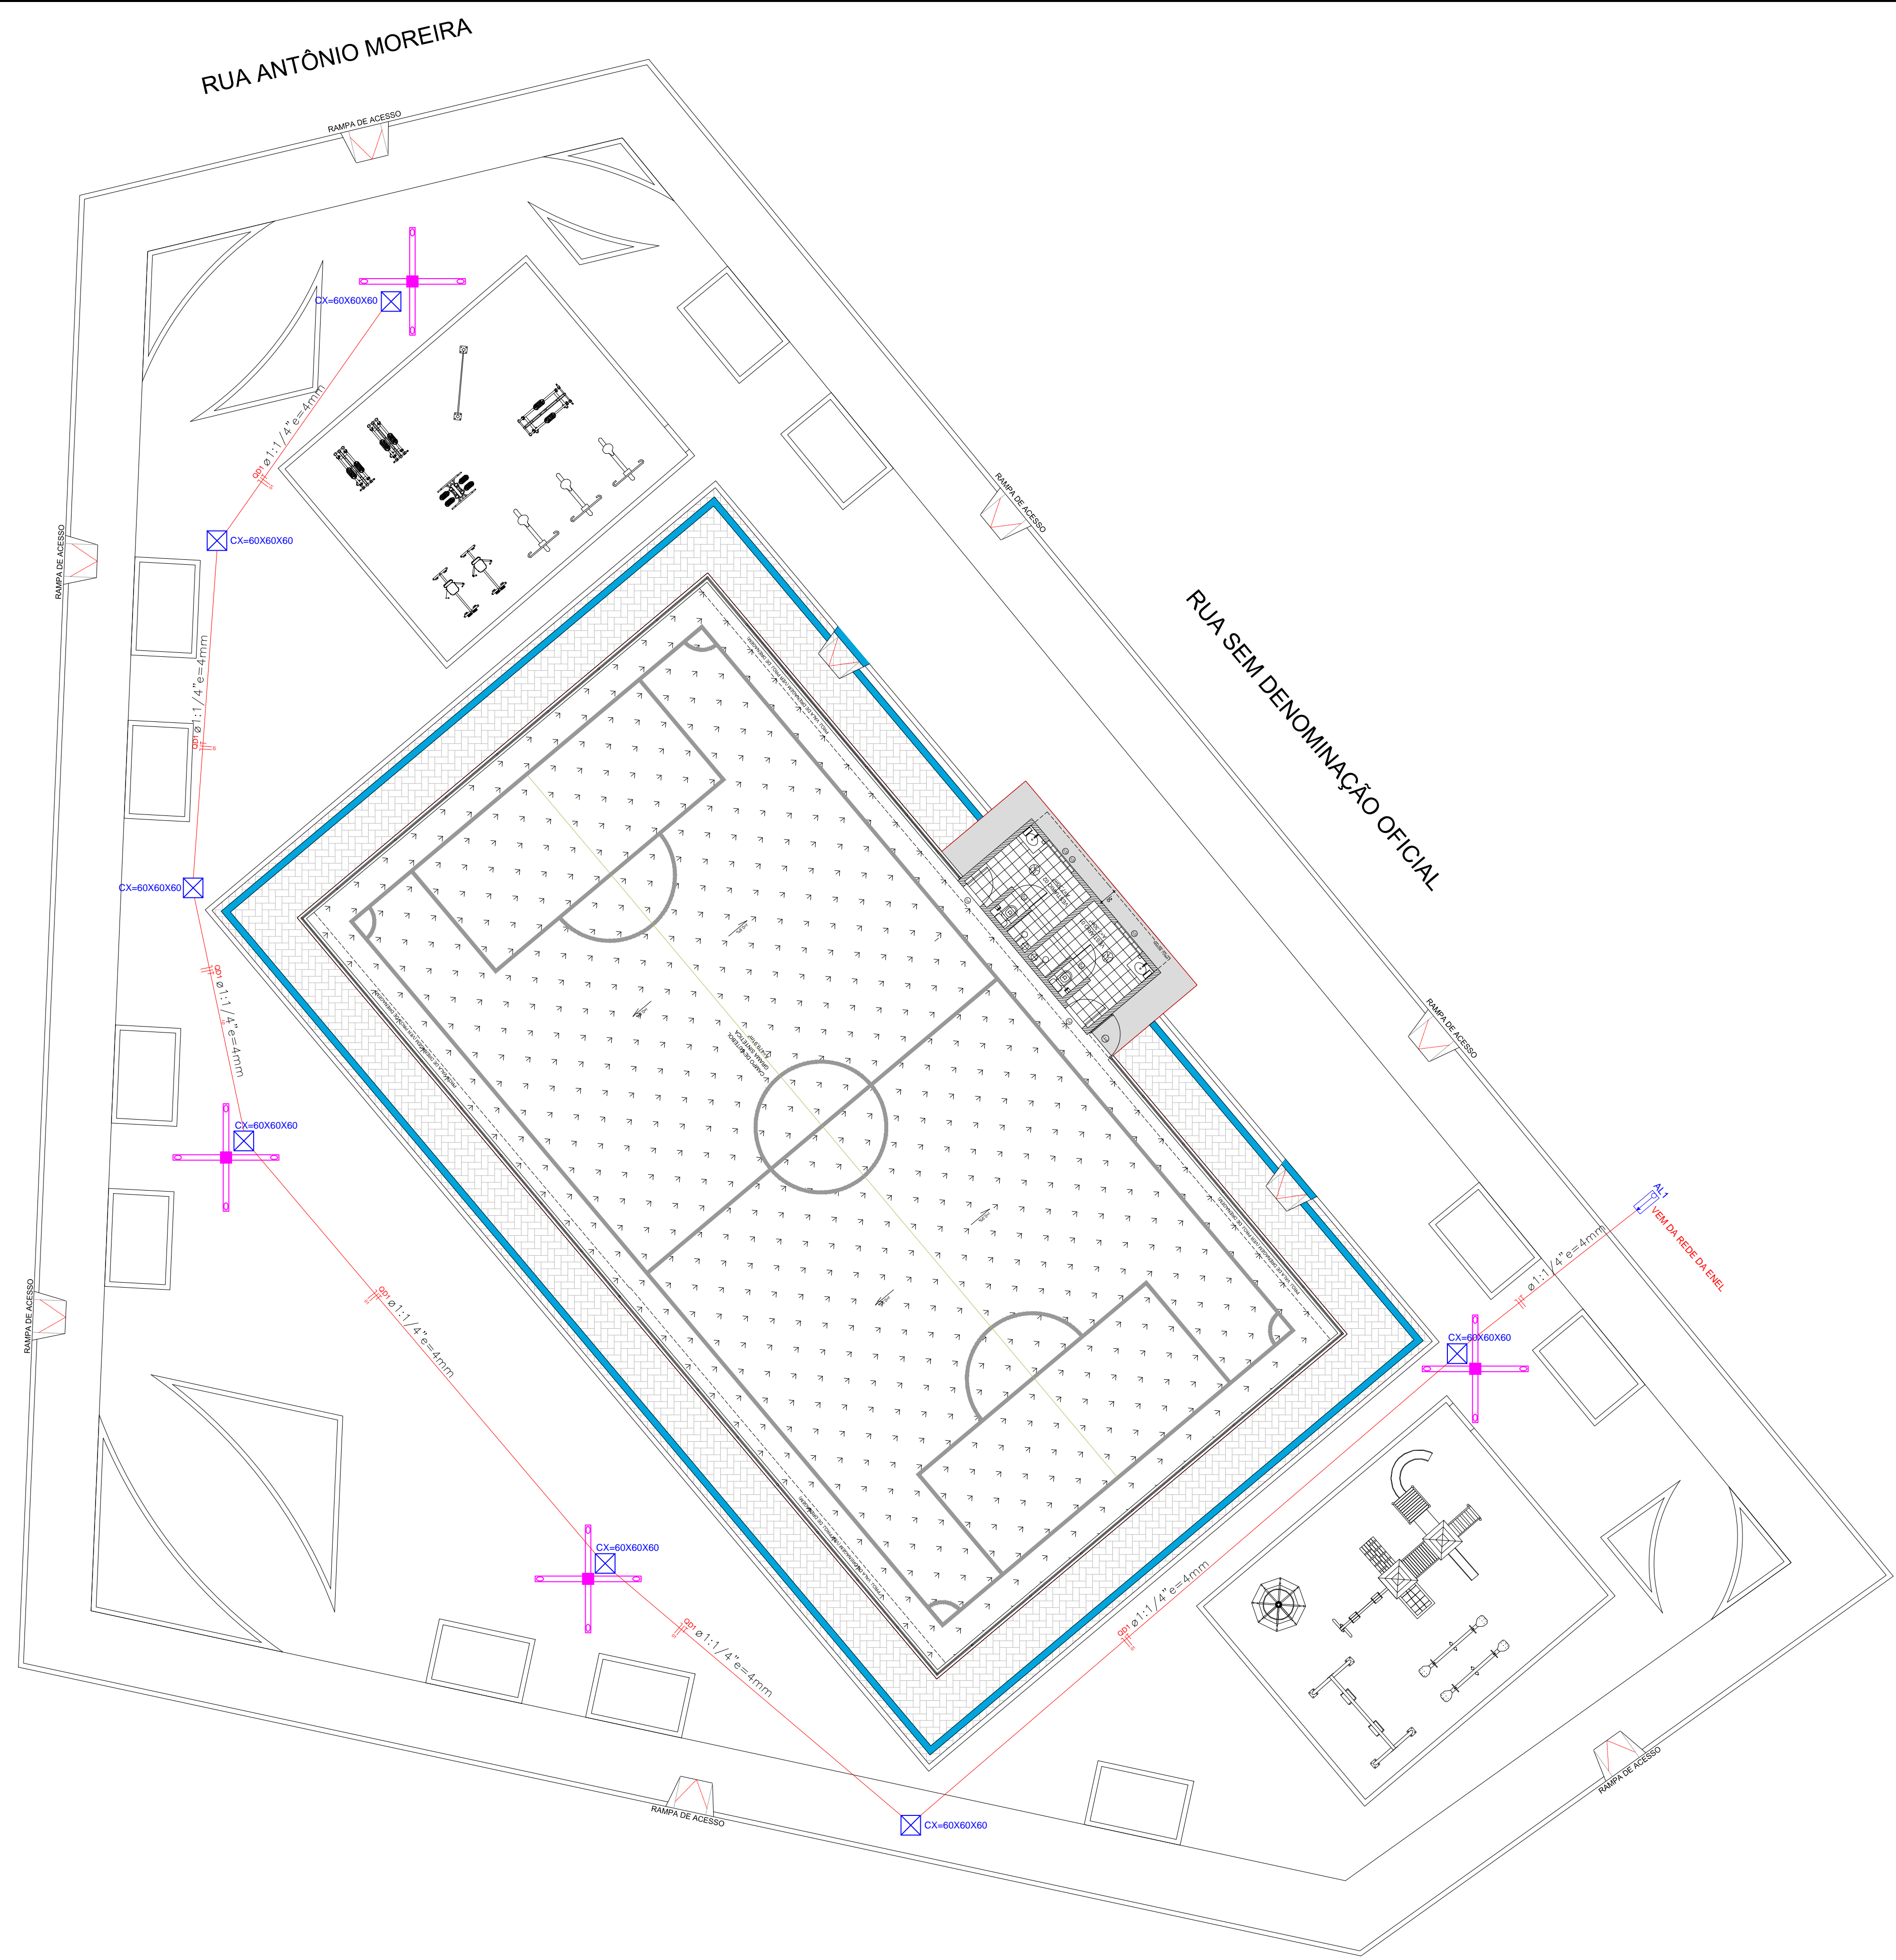

QM1 (QUADRO ALIMENTADOR)

QD1	3.000 W	ILUMINAÇÃO PRAÇA
Potência Instalada (W)		
Total	3.000	

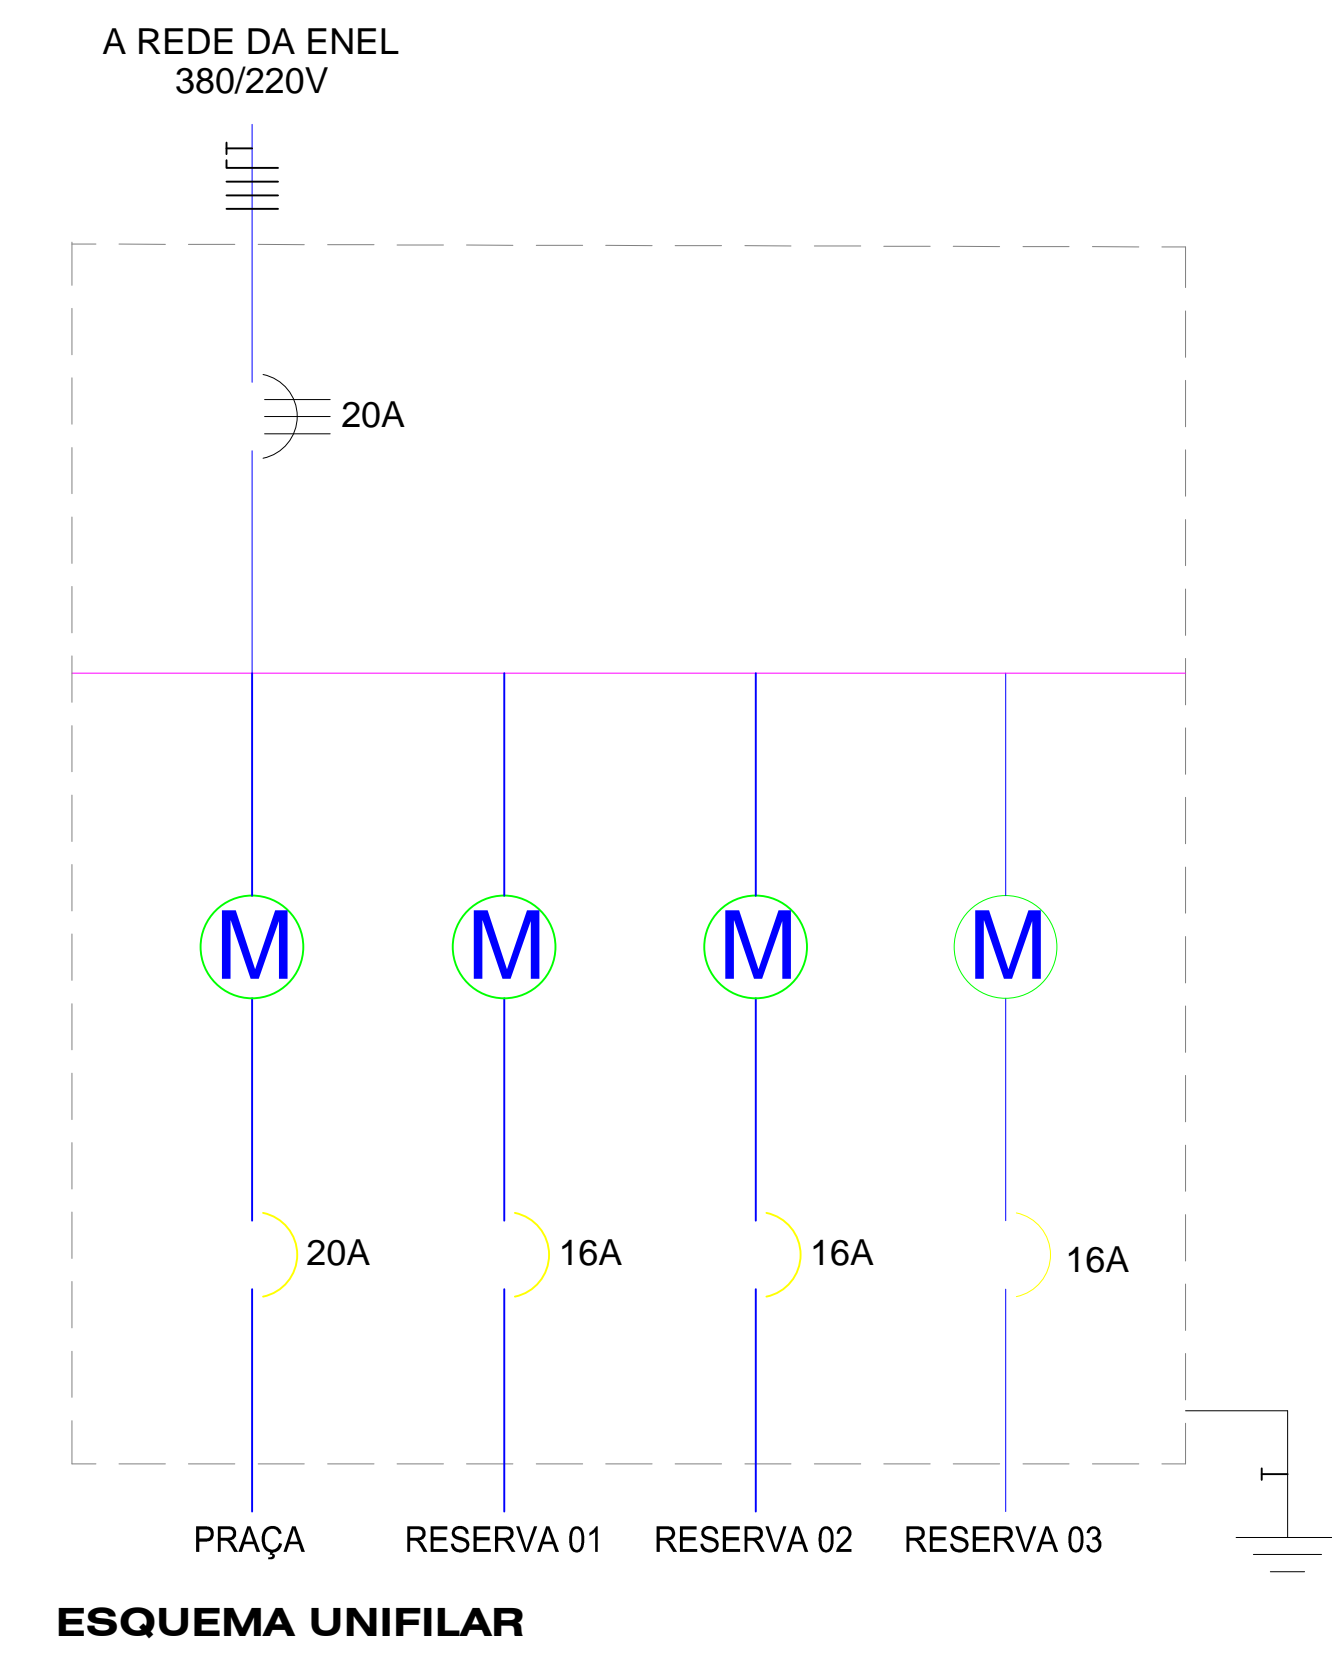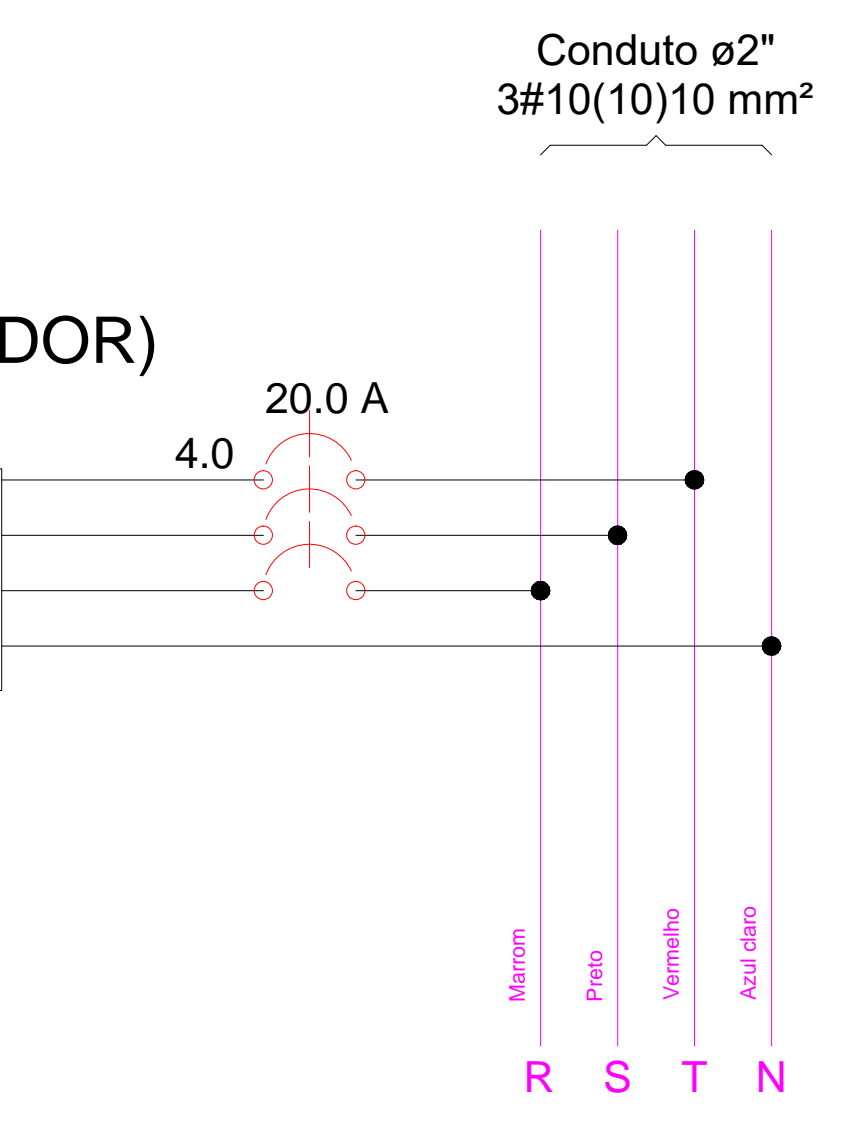

- POSTE CIRCULAR DE CONCRETO 04 PETALAS
- CAIXA DE PASSAGEM COM FUNDO EM LASTRO DE BRITA (0.60x0.60x0.60cm)
- QUADRO GERAL DE MEDIÇÃO PADRÃO POPULAR ENEL
- QUADRO DE DISTRIBUIÇÃO DE ENERGIA
- ELETRODUTO DE PVC RIGIDO ROSC. 1:1/4"
- INDICAÇÃO DE CIRCUITO (NEUTRO, FASE E TERRA)
- ALIMENTADOR DA REDE DE DISTRIBUIÇÃO

PROPRIETÁRIO	_____	CREA	_____
ARQUITETO	_____	INFRA	_____
ARQUITETO	_____		
CALCULO	_____		
CONSTRUÇÃO	_____		
		APROVO PM -	_____

01 ELÉTRICO
ESCALA 1/100

Quadro de Cargas (QM1) - PRAÇA

Circuito	Descrição	Esquema	Método de inst.	V (V)	Pot. total (W)	Fases	In' (A)	Seção (mm2)	Disj (A)
QD1		3F+N+T	B1	380V/220 V	3.000	R+S+T		4	20.0
TOTAL					3.000	R+S+T			

Quadro de Cargas (QD1) - PRAÇA

Circuito	Descrição	Esquema	Método de inst.	V (V)	Iluminação (W)	Tomadas (W)								Pot. total (W)	In' (A)	Seção (mm2)	Disj (A)				
						15	32	50	150	100	150	312	600					750	900	1400	2000
1	ILUMINAÇÃO PRAÇA	F+N+T	B1	220 V														3.000		4	20.00
TOTAL																		3.000			



REVISÃO	DESENHO	APROVAÇÃO
PROJETO:	CONSTRUÇÃO DE UMA PRAÇA LOCALIZADA NA ARENINHA DE PANACUI - MARCO-CE	
CLIENTE:	MUNICÍPIO DE MARCO	
LOCAL:	LOCALIDADE DE PANACUI	
CONTEÚDO:	ELÉTRICO	
1		
ESCALA:	DESENHO:	PRANCHA:
INDICADA	DATA:	05/05
	MAIO/2022	