



Armação negativa das lajes do pavimento NÍVEL 300 (Eixo X)

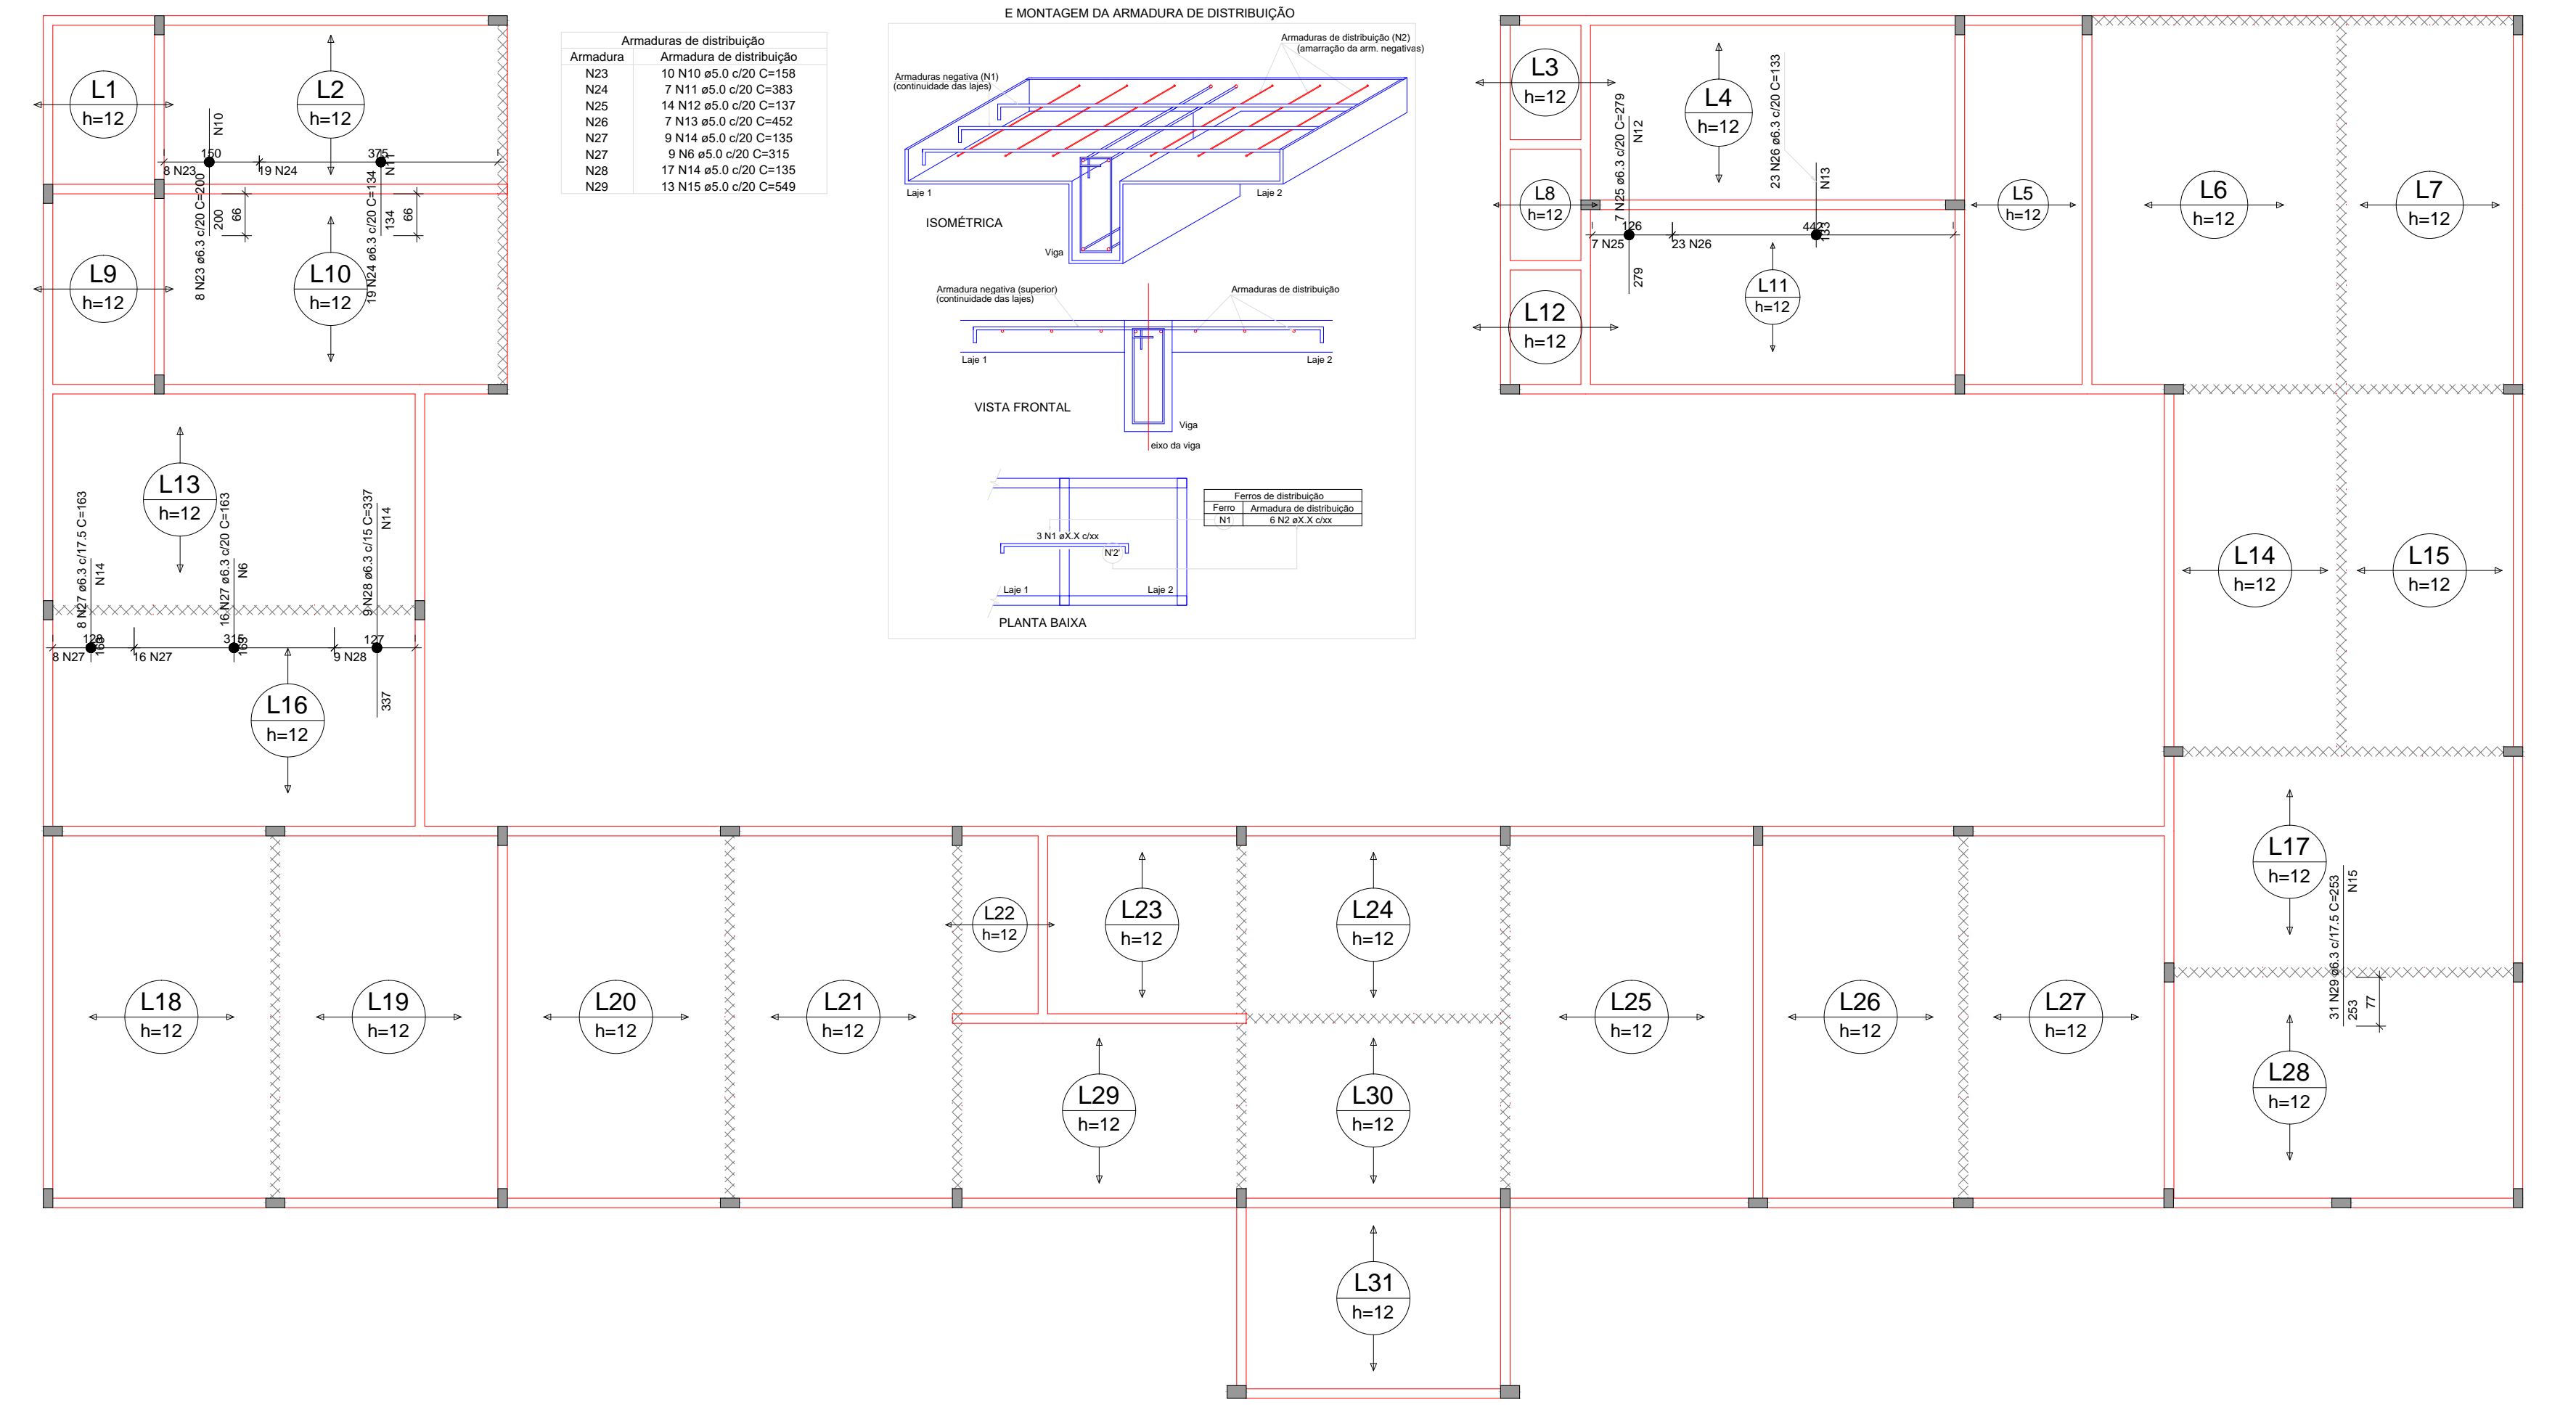


Armação negativa das lajes do pavimento NÍVEL 300 (Eixo Y)

COR	ESP.PENA
01	0,70
02	0,50
03	0,30
04	0,40
05	0,70
06	0,20
07	0,20
08	0,08
09	0,10
11	1,06
13	1,56

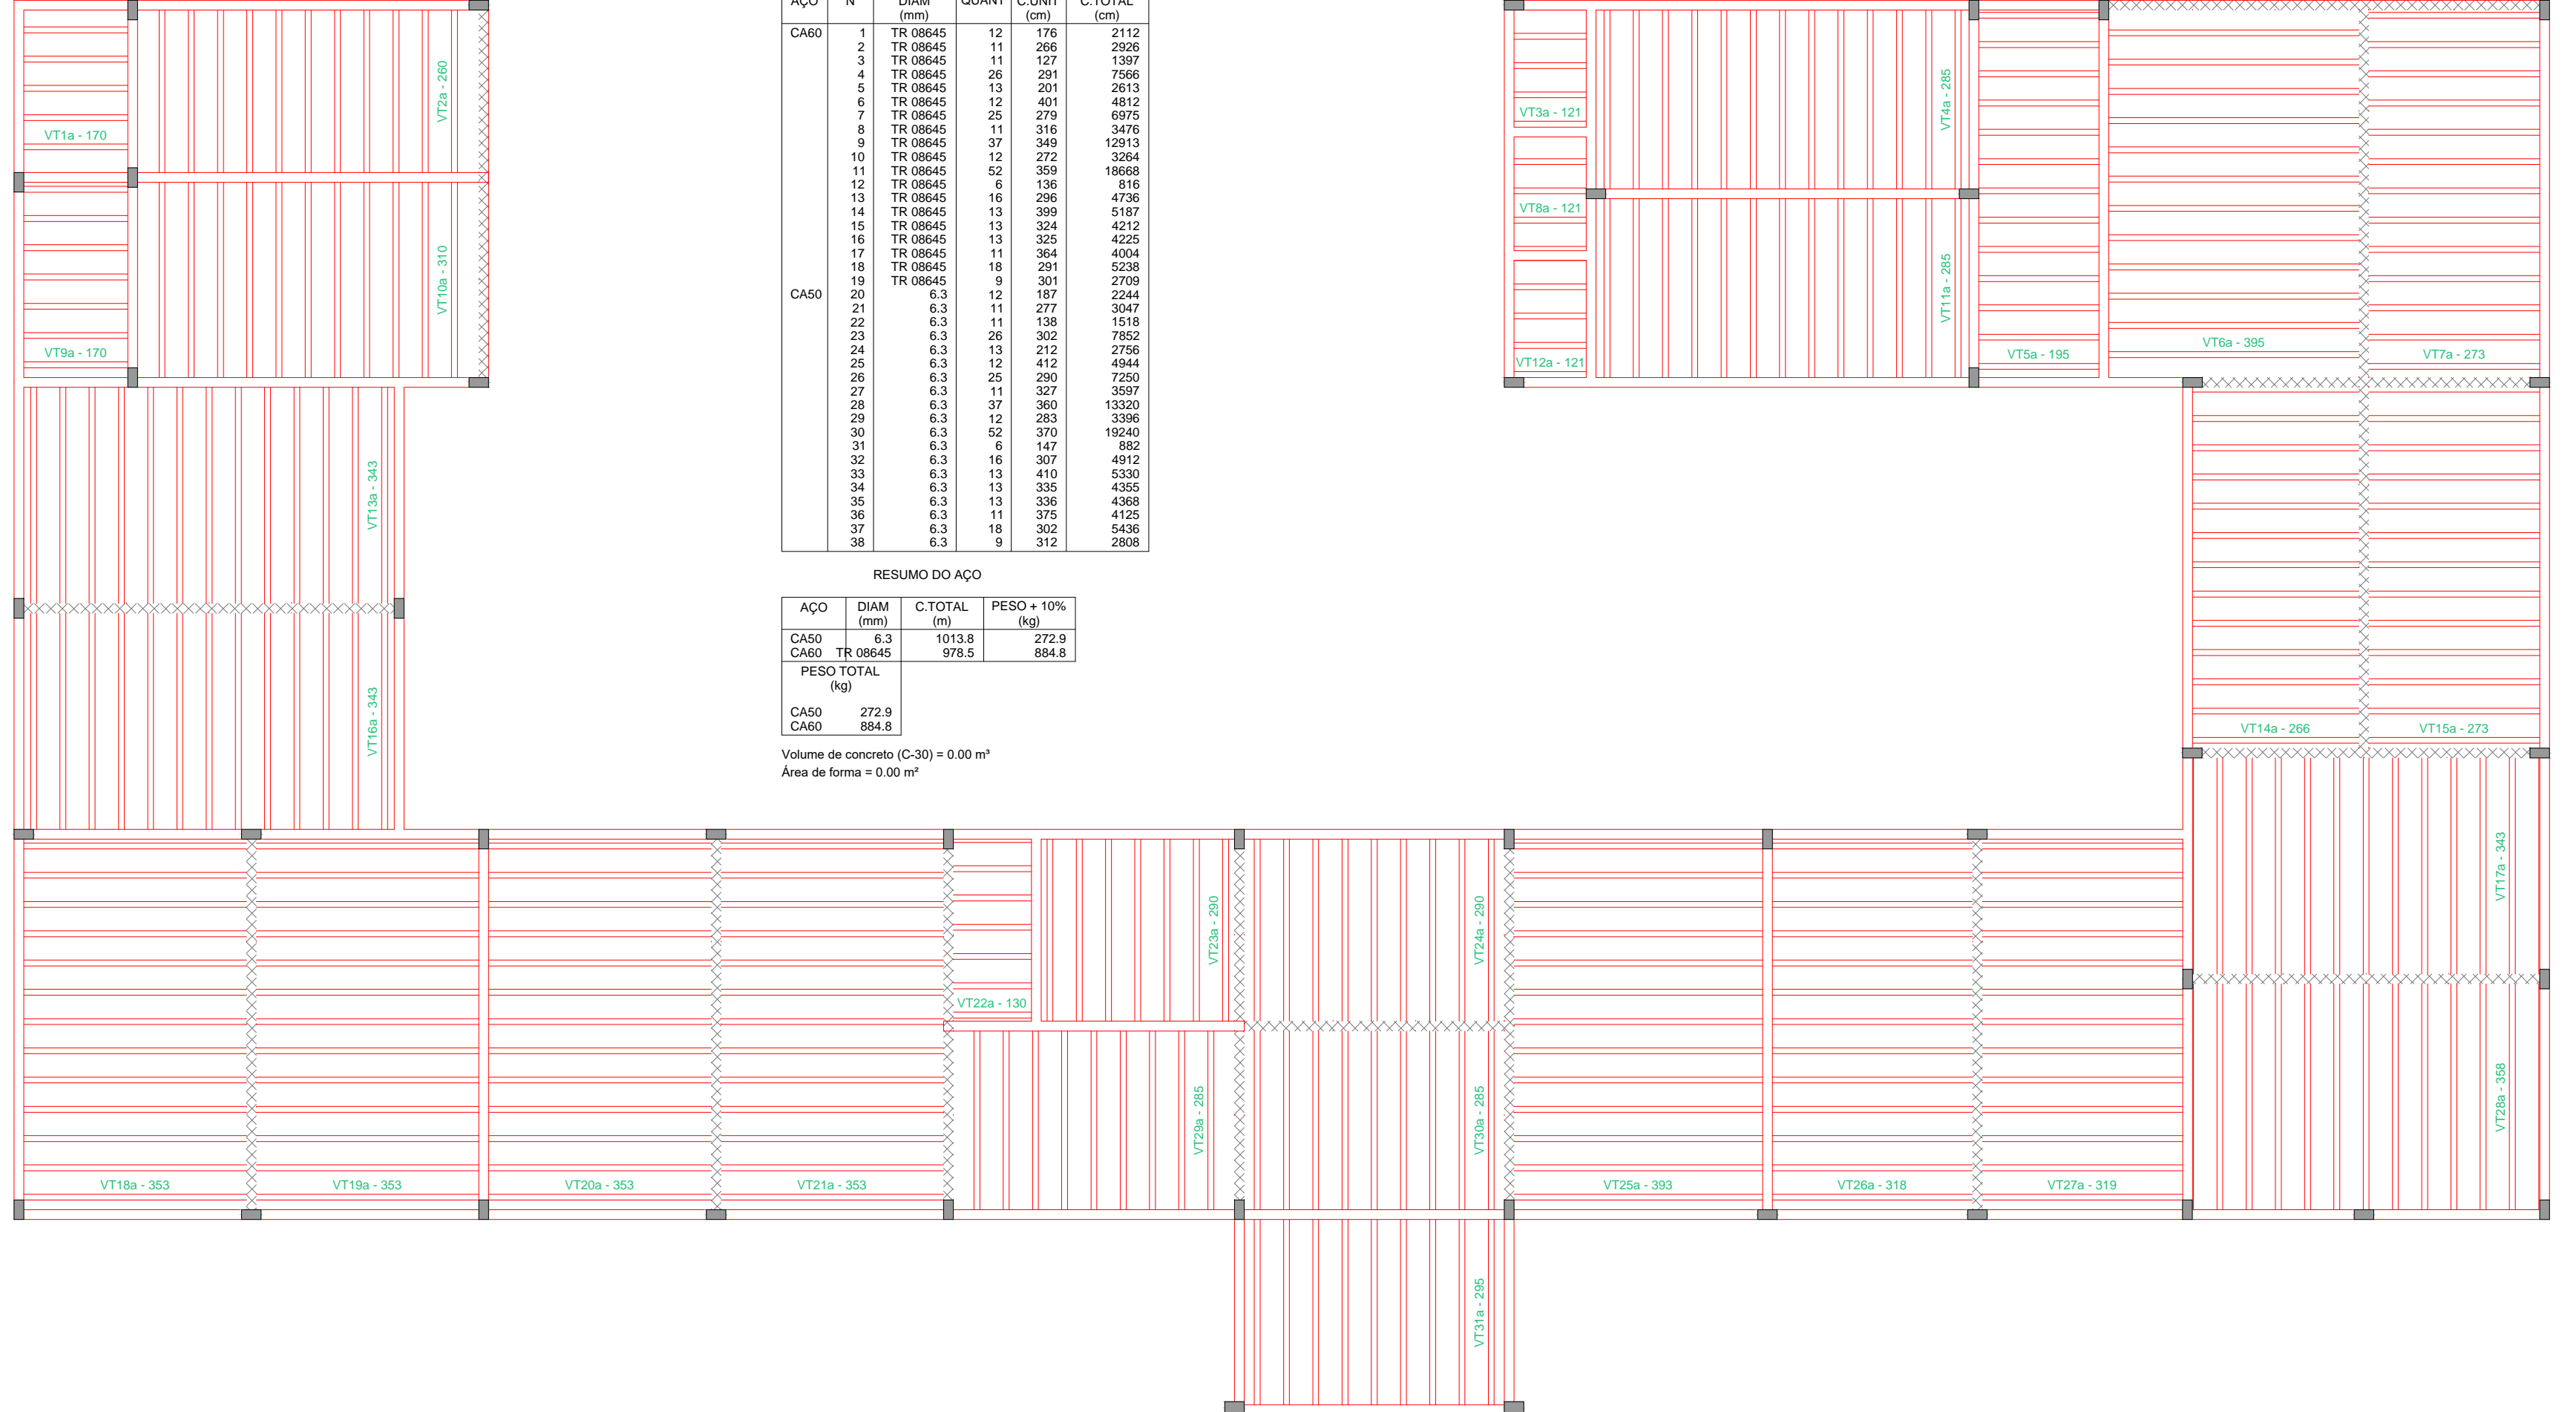

Planta de vigotas pré-moldadas

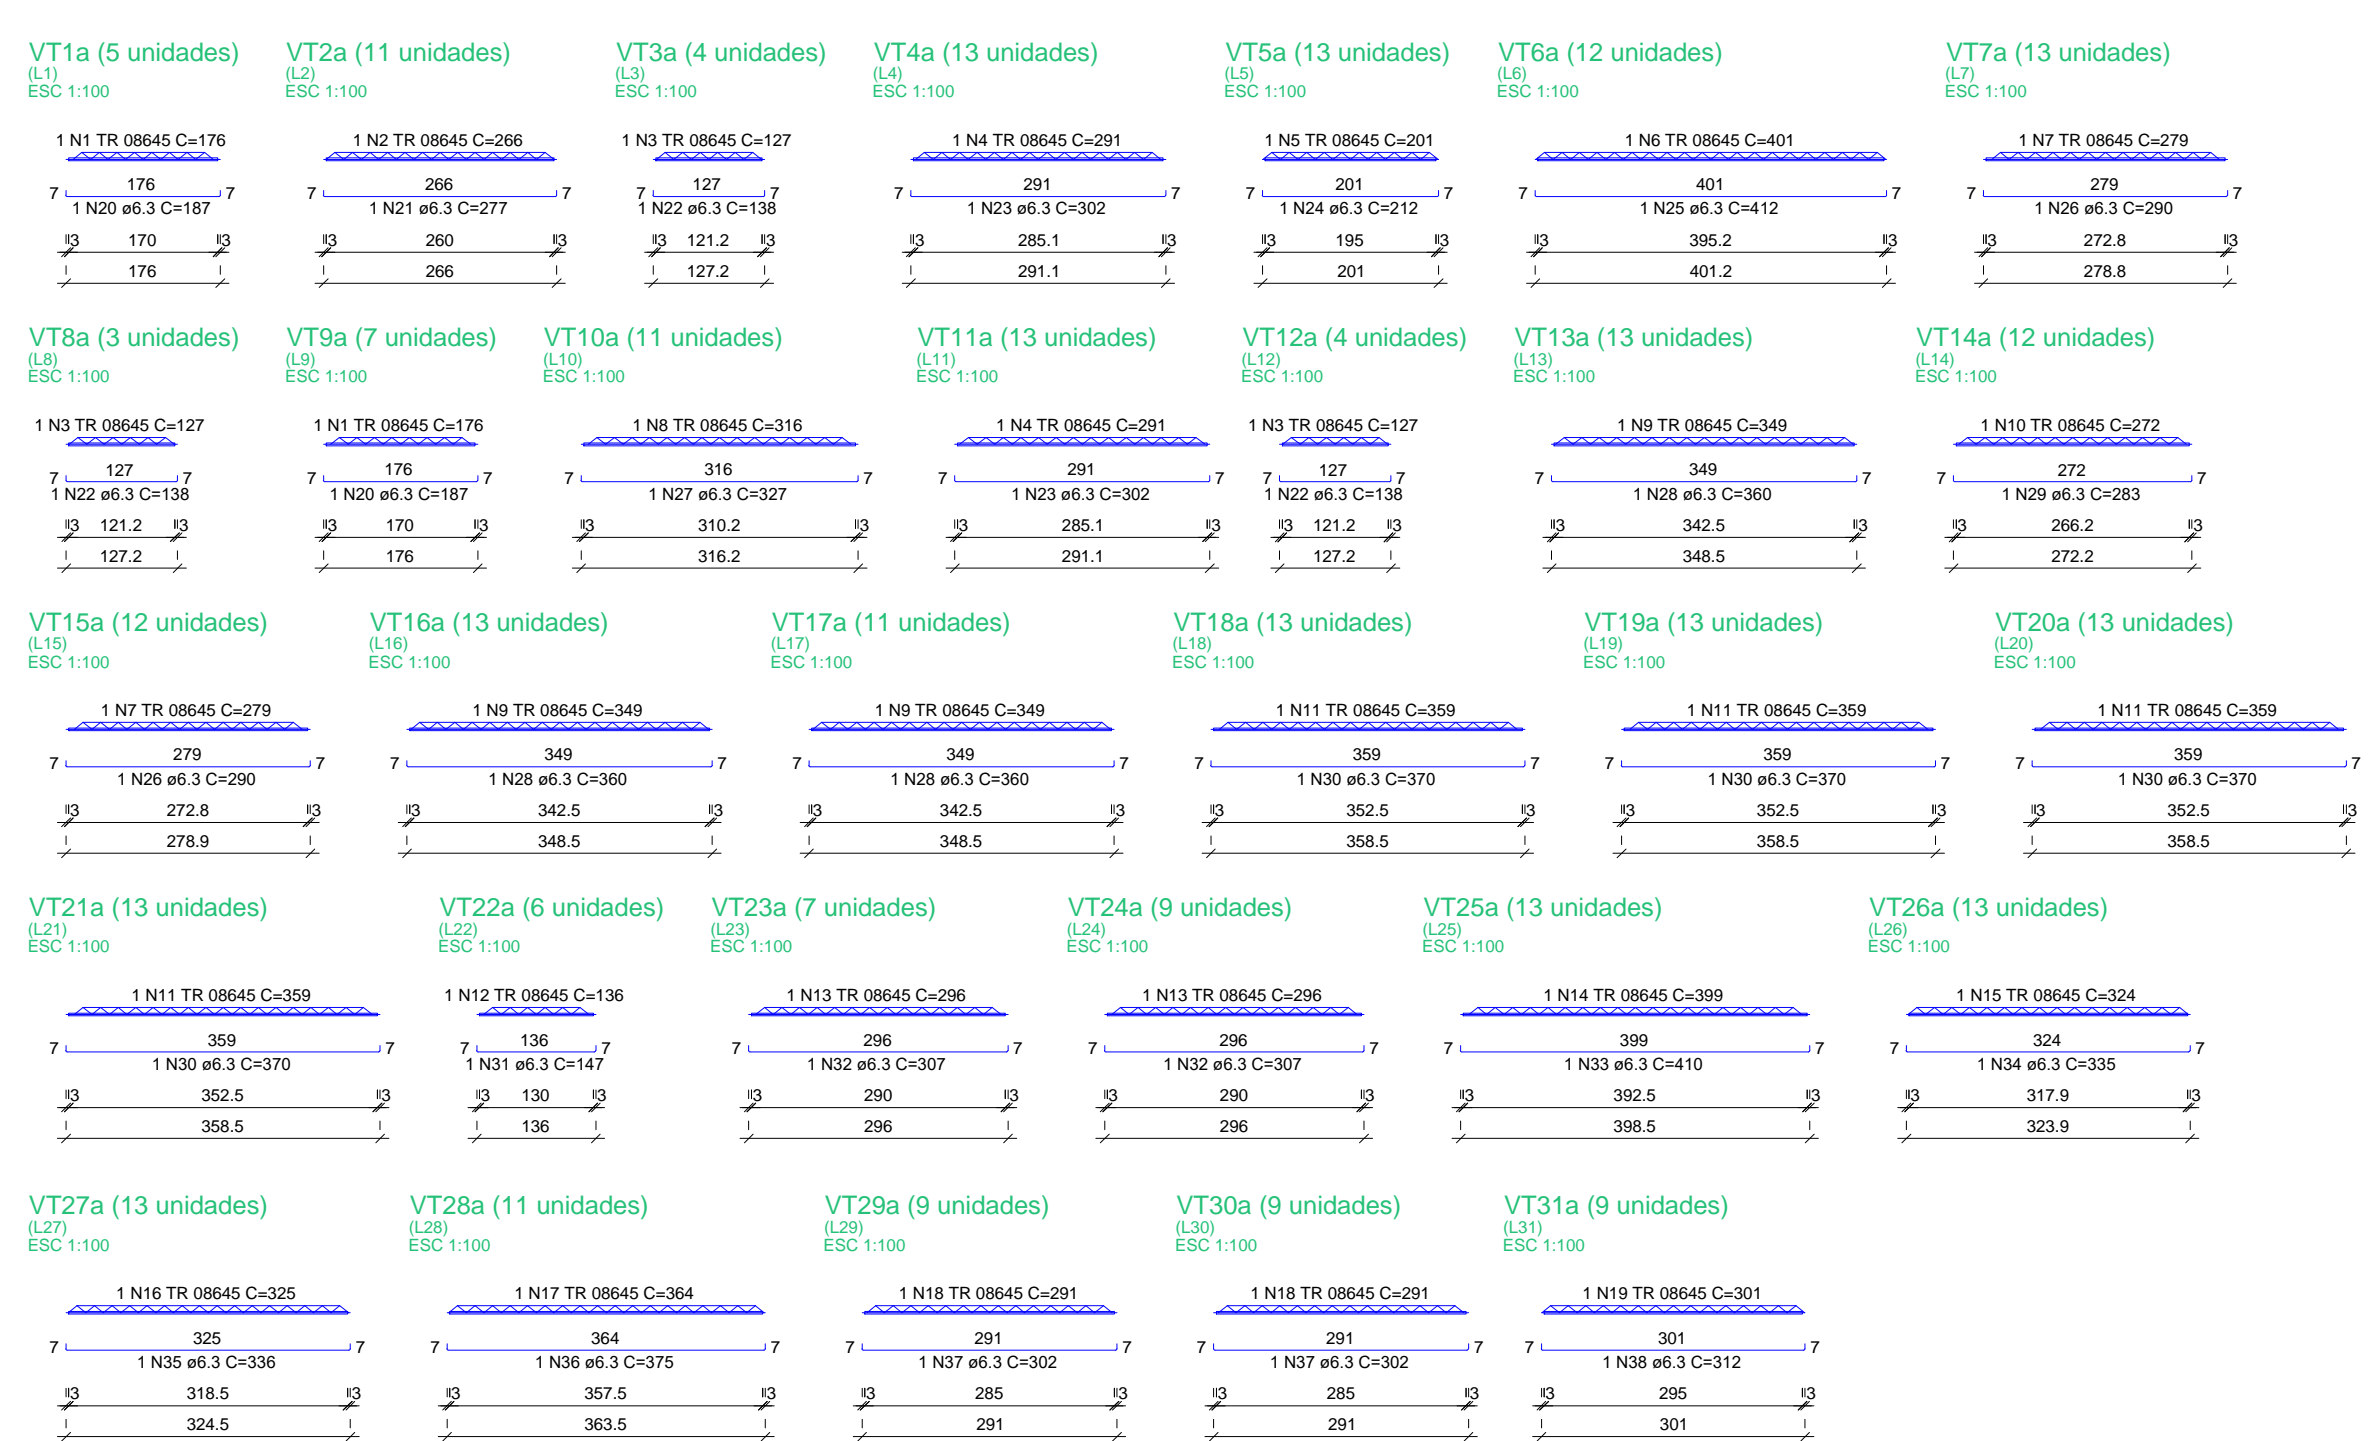

PROPRIETÁRIO		
CALCULO		
CONSTRUÇÃO		
APROVO PM -		
02		
01		
Nº	DATA	
REVISÃO	DESENHO	APROVAÇÃO
PROJETO:	PROJETO ESTRUTURAL E.E.F ANTÔNIO DOMINGOS	
CLIENTE:	MUNICÍPIO DE MARCO	
LOCAL:	LOCALIDADE DE MOCAMBO	
CONTEÚDO:	PLANTA DE PAGINAÇÃO	
	1 Armação neg. das lajes do Nível 300	
	2 Planta de vigotas pré-moldadas	
	3 Vigotas pré-moldadas	
	4	
	5	
ESCALA:	DESENHO:	PRANCHA:
INDICADA	SEINFRA	
DATA:	08/08	
	SETEMBRO/2022	



AV. PREFEITO GUIDO DOTTRENG, 576
CENTRO - MARCO - CE 14700-000
BR 364 A 1210 | BR 364 A 1415
www.marco.ce.gov.br
CNPJ: 07.546.516/0001-47