





01 FACHADA
Escala: 1/75

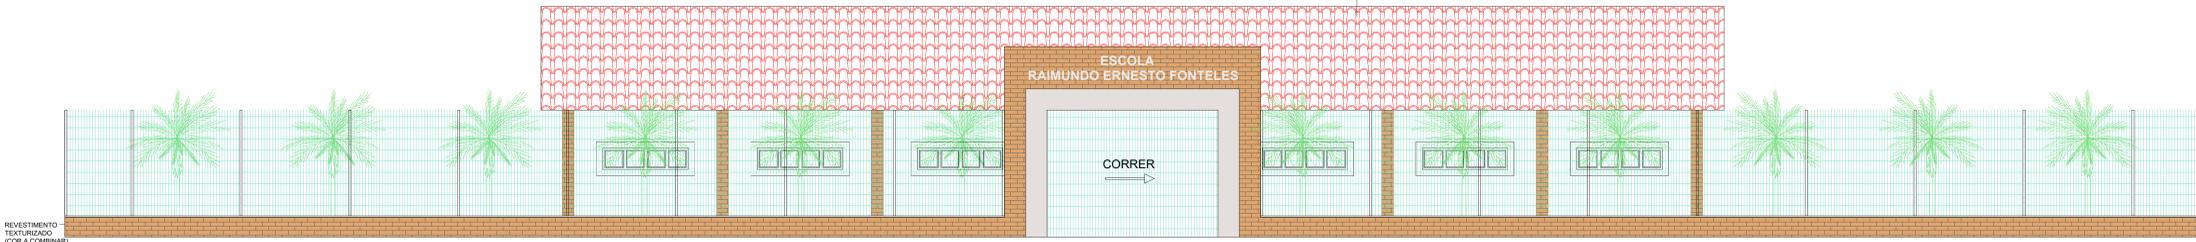


02 FACHADA COM GRADIL
Escala: 1/75




03 GRADIL
Escala: 1/75

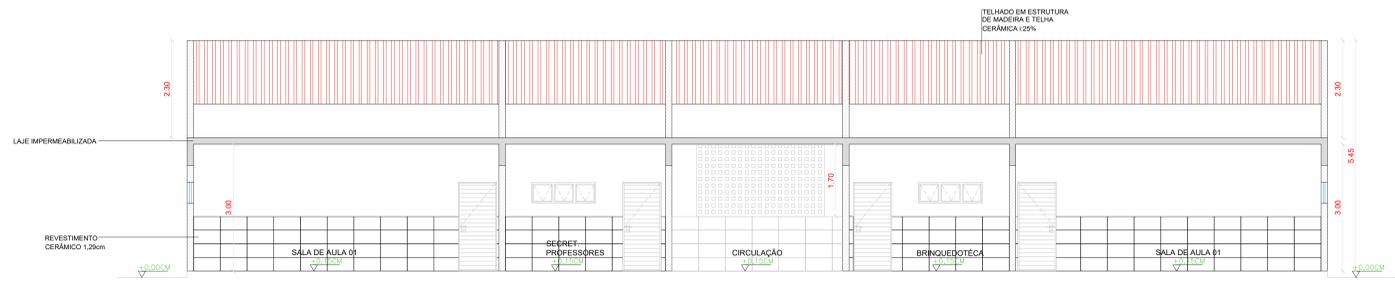

04 CORTE AA
Escala: 1/75

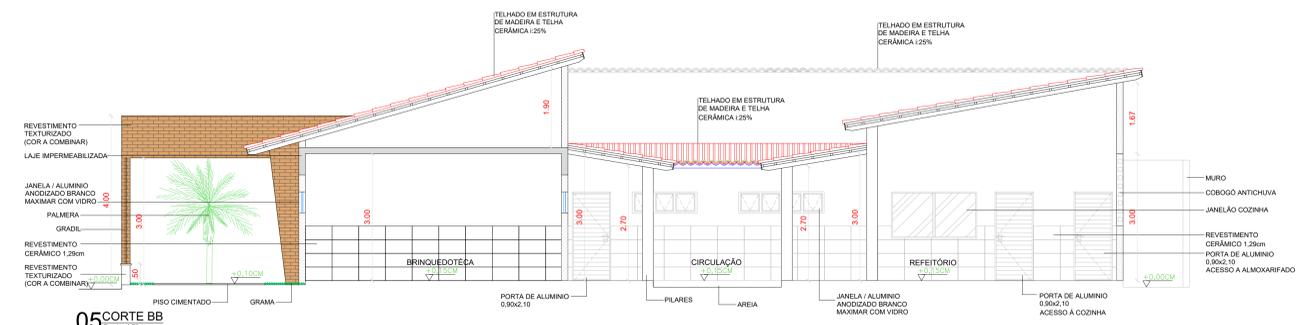

05 CORTE BB
Escala: 1/75

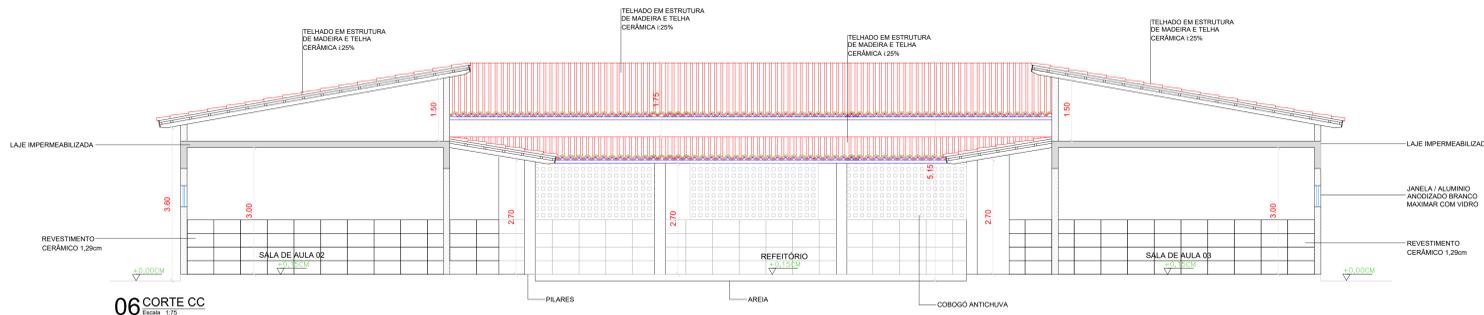

06 CORTE CC
Escala: 1/75

PROPRIETÁRIO	CREA
ARQUITETO	INFRA
ENGENHEIRO CIVIL	
CALCULO	APROVO PM -
CONSTRUÇÃO	

Nº	DATA	REVISÃO	DESENHO	APROVAÇÃO
02				
01				

PROJETO: **E.E.F RAIMUNDO ERNESTO FONTELES**
 MUNICÍPIO: **MUNICÍPIO DE MARCO - CE**
 ENDEREÇO DA OBRA: **LOCALIDADE DE VARJOTA**
 CONTEUDO: **PROJETO EXECUTIVO ARQUITETÔNICO**
 FACHADA
 CORTE AA
 CORTE BB
 CORTE CC

ESCALA PRANCHA:	DESENHO:	PRANCHA:
1/75	SECRETARIA DE INFRAESTRUTURA	
	DATA:	02/06
	SETEMBRO / 2022	



AV. PREFEITO GUIDO OSTENRO, S/N
CENTRO | MARCO - CE | 62560-000
R# 3664-2113 | 88 3664-1415
www.marco.ce.gov.br
CNPJ: 07.565.516/0001-47