



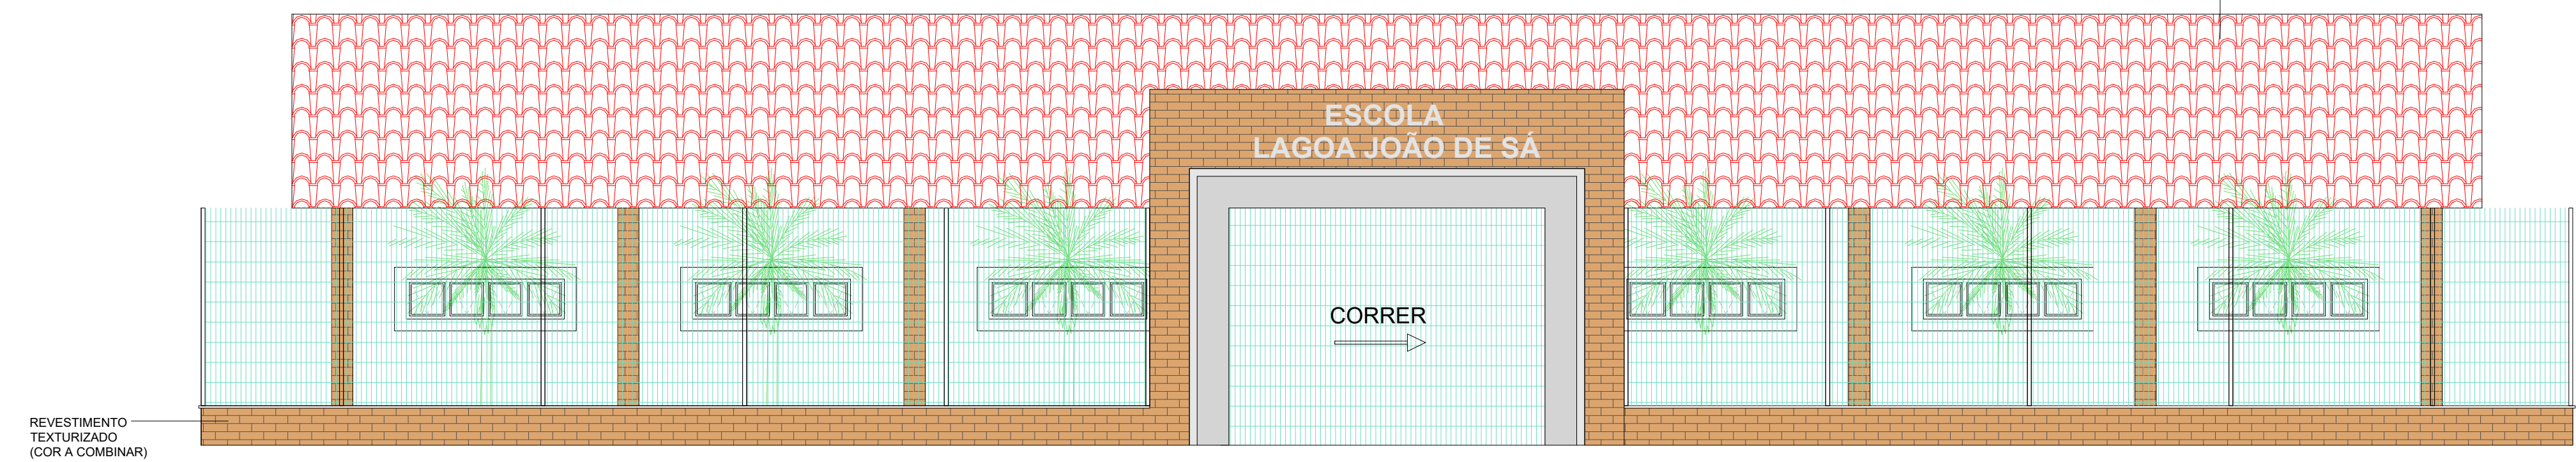


01 FACHADA
Escala: 1/75




02 FACHADA COM GRADIL
Escala: 1/75

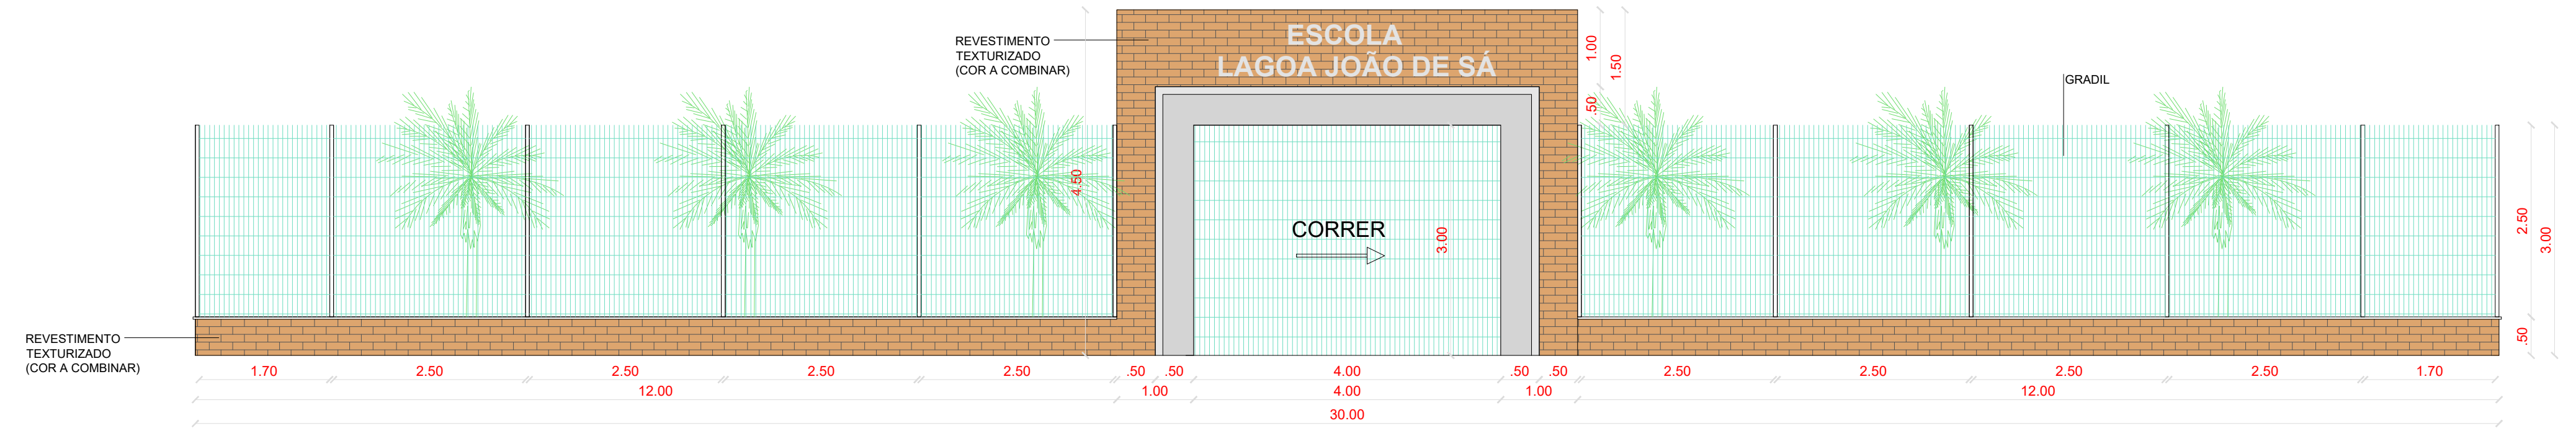


03 GRADIL
Escala: 1/75

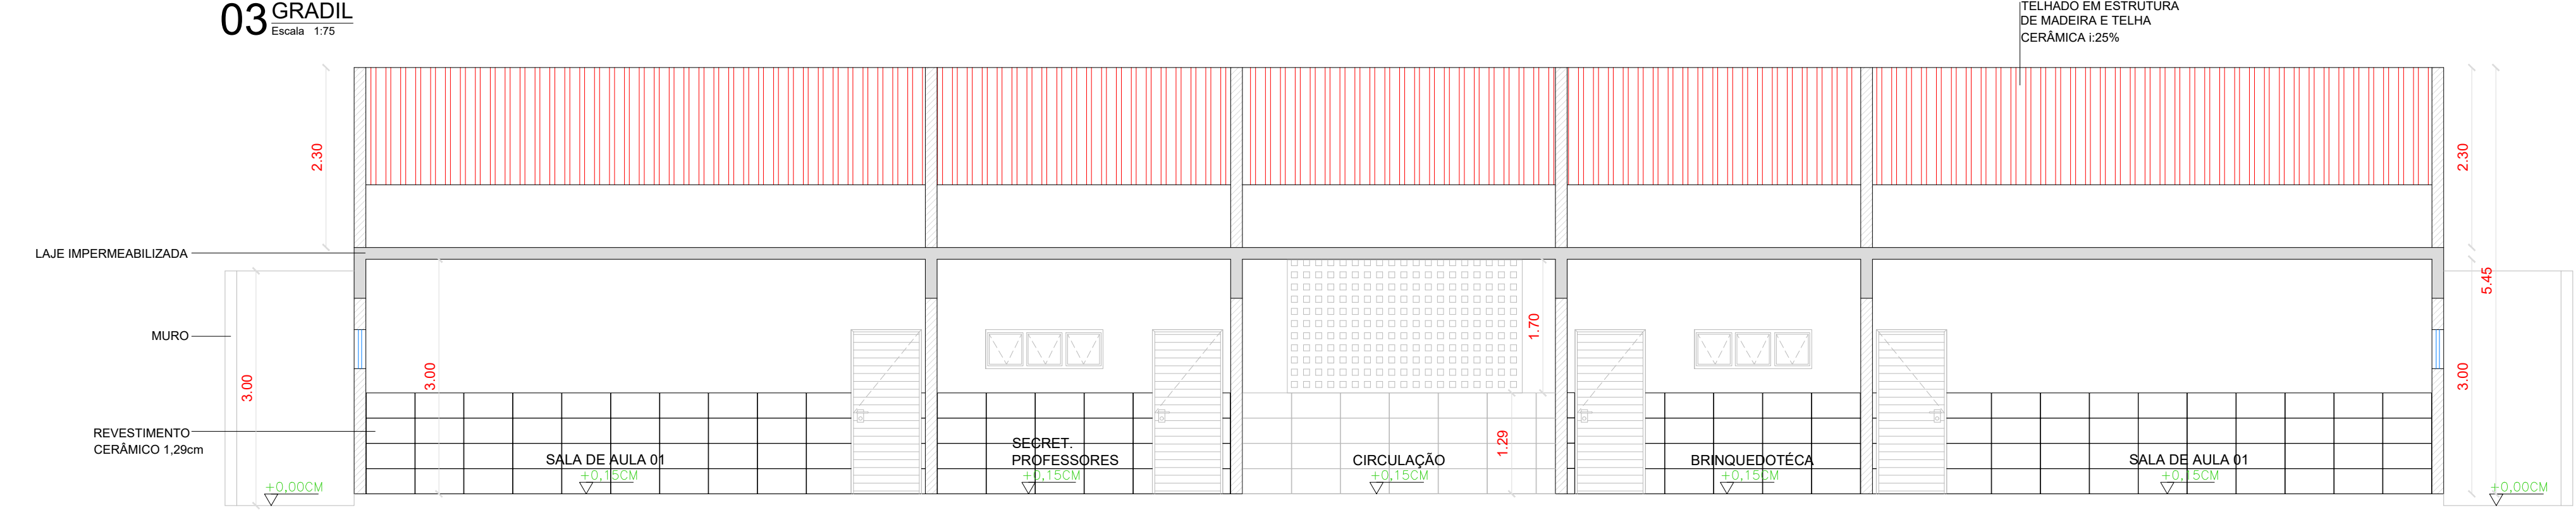

04 CORTE AA
Escala: 1/75

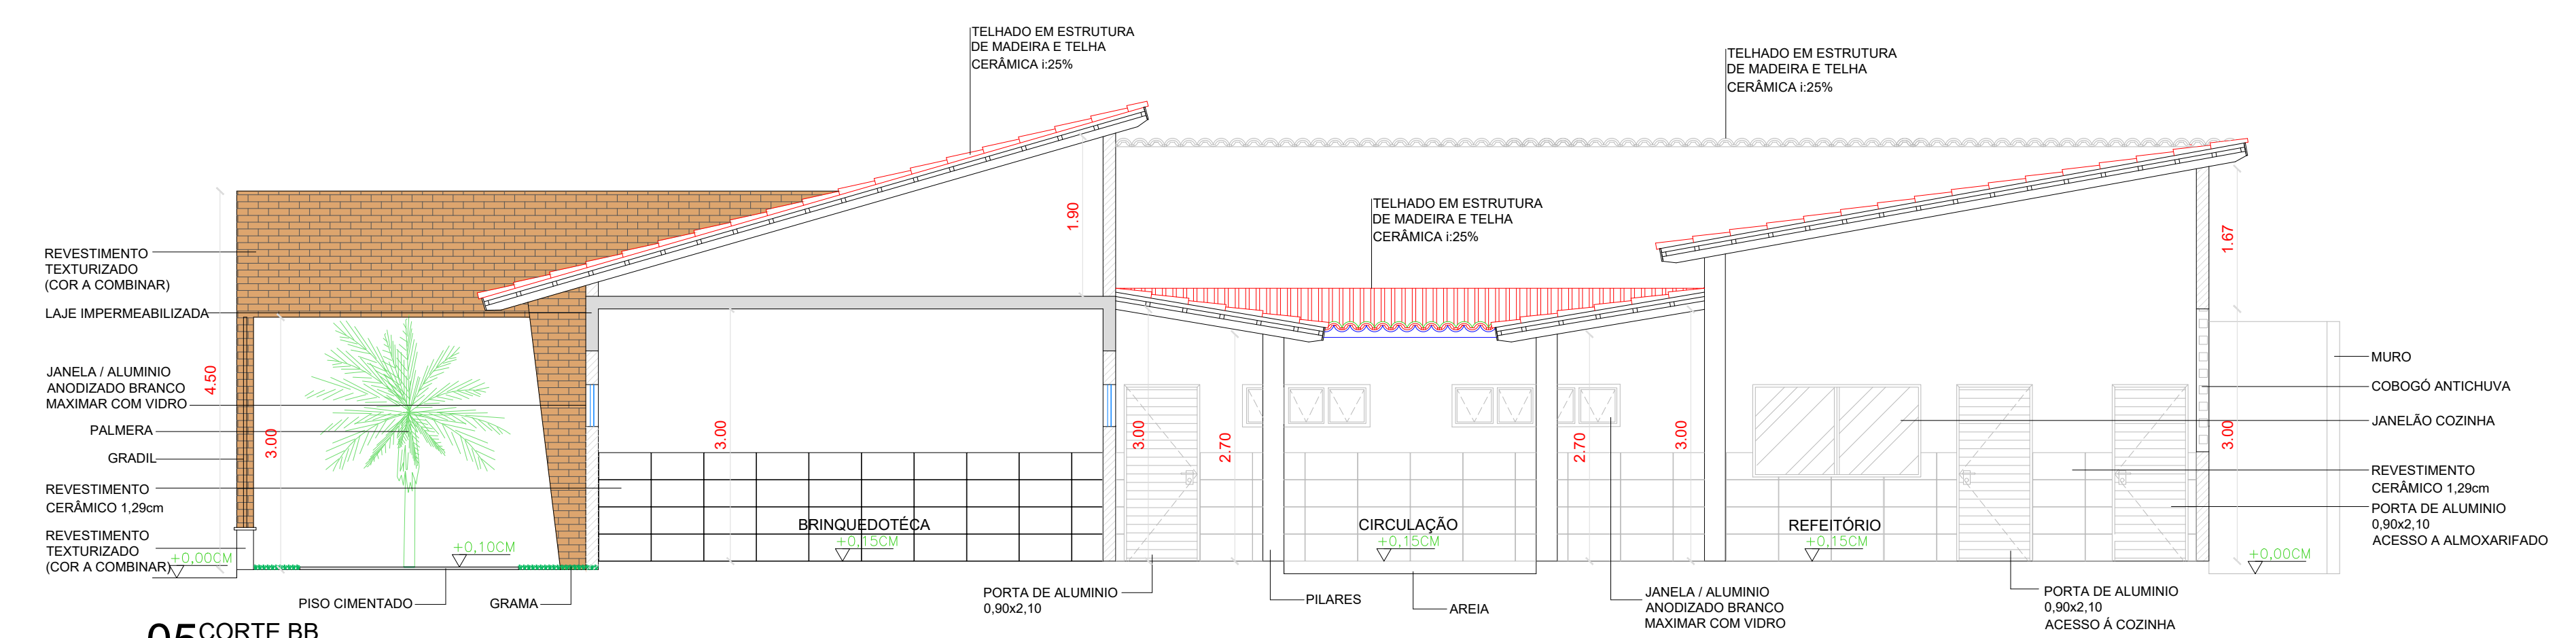

05 CORTE BB
Escala: 1/75

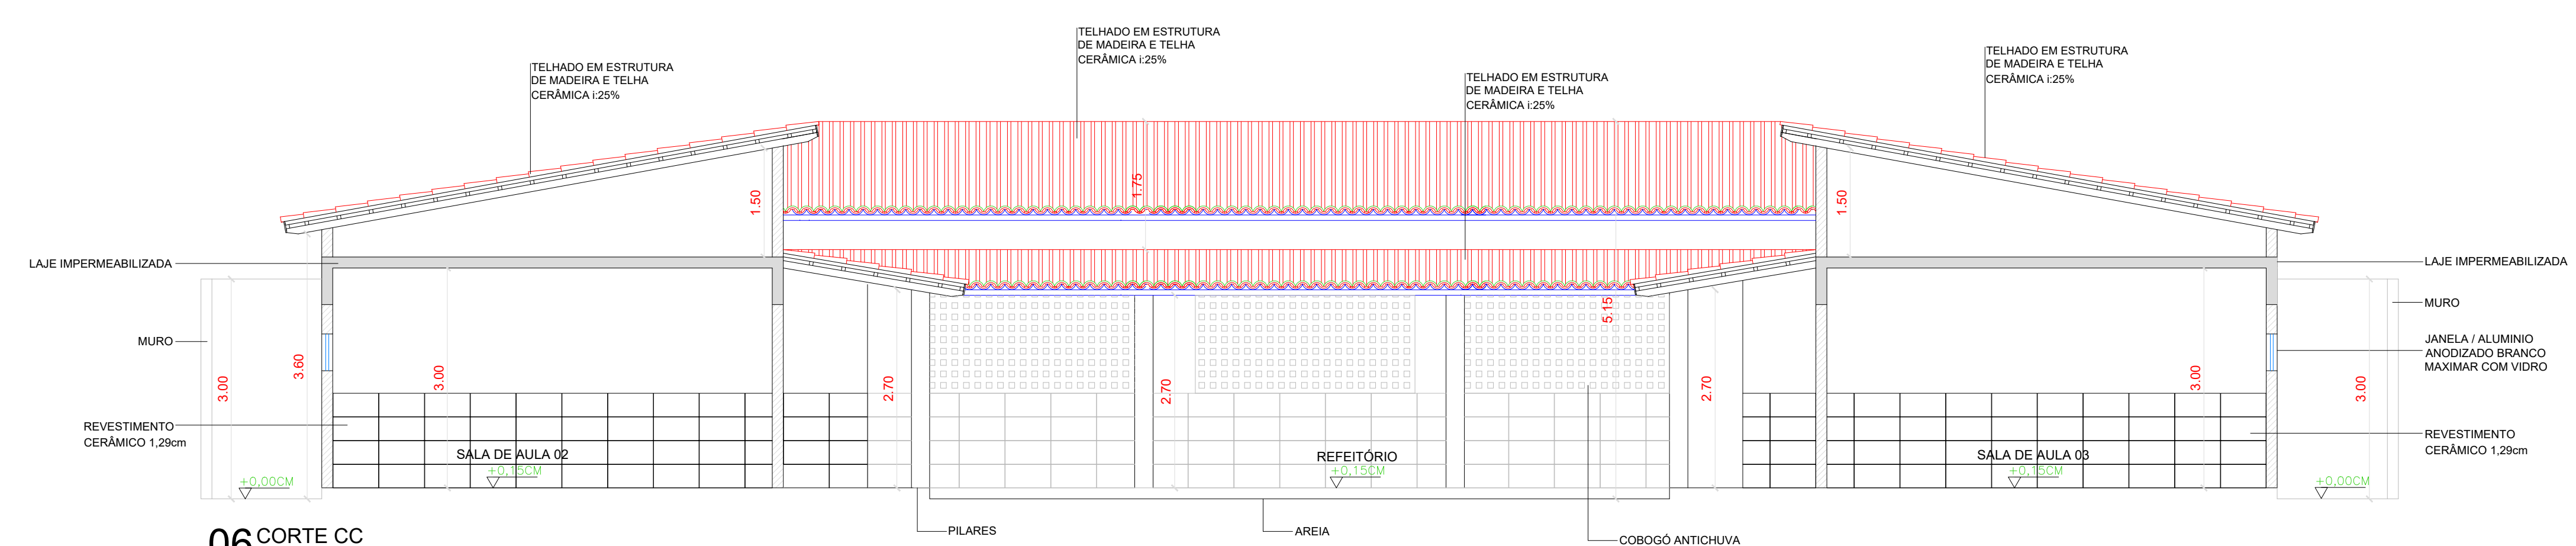

06 CORTE CC
Escala: 1/75

PROPRIETÁRIO	CREA
ARQUITETO	INFRA
ENGENHEIRO CIVIL	
CÁLCULO	APROVO PM -
CONSTRUÇÃO	

Nº	DATA	REVISÃO	DESENHO	APROVAÇÃO
02				
01				

PROJETO: E.E.F LAGOA JOÃO DE SÁ
MUNICÍPIO: MUNICÍPIO DE MARCO - CE
ENDEREÇO DA OBRA: LOCALIDADE DE LAGOA JOÃO DE SÁ
CONTEÚDO: PROJETO EXECUTIVO ARQUITETÔNICO
FACHADA
CORTE AA
CORTE BB
CORTE CC

ESCALA PRANCHA:	DESENHO:	PRANCHA:
1/75	SECRETARIA DE INFRAESTRUTURA	
	DATA:	
	SETEMBRO / 2022	

02/06



AV. PREFEITO GUIDO OSTERNO, S/N
CENTRO | MARCO - CE | 62560-000
R# 3664-1215 | 33 3664-1415
www.marco.ce.gov.br
CPF: 07.965.516/0001-47