



**01 FACHADA GRADIL**  
Escala: 1:100




**02 FACHADA**  
Escala: 1:100

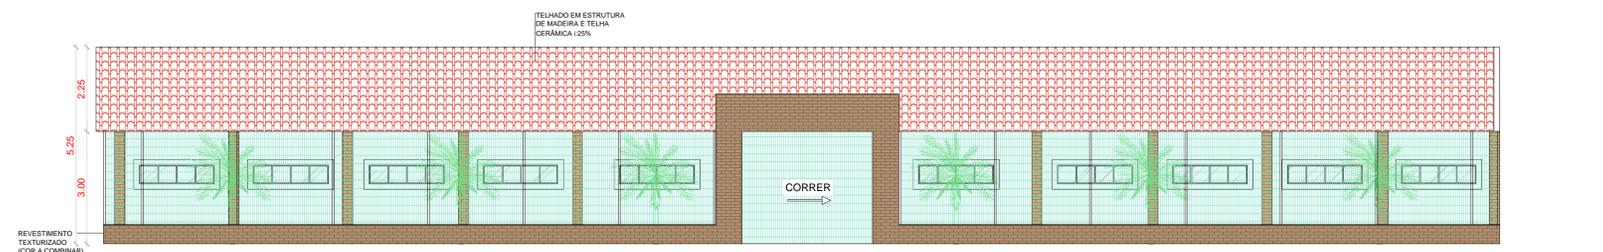


**03 FACHADA COMPLETA**  
Escala: 1:100

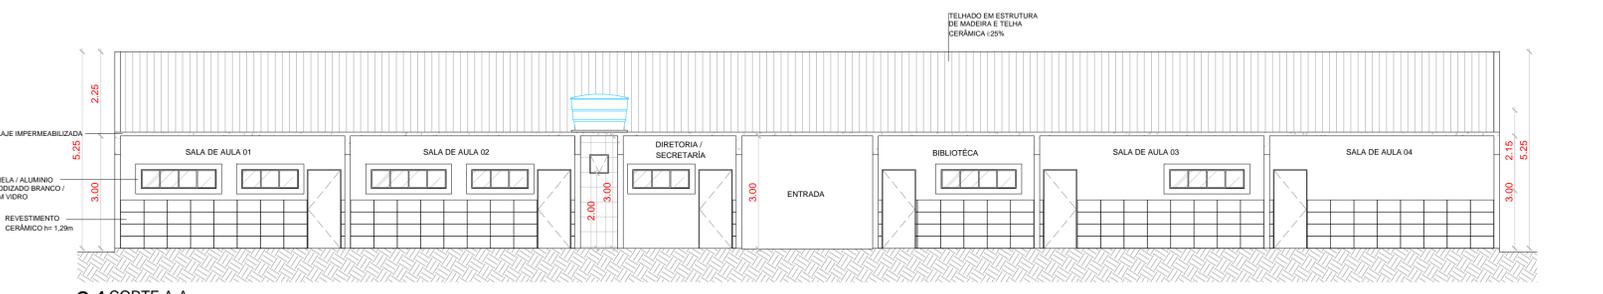

**04 CORTE A-A**  
Escala: 1:100

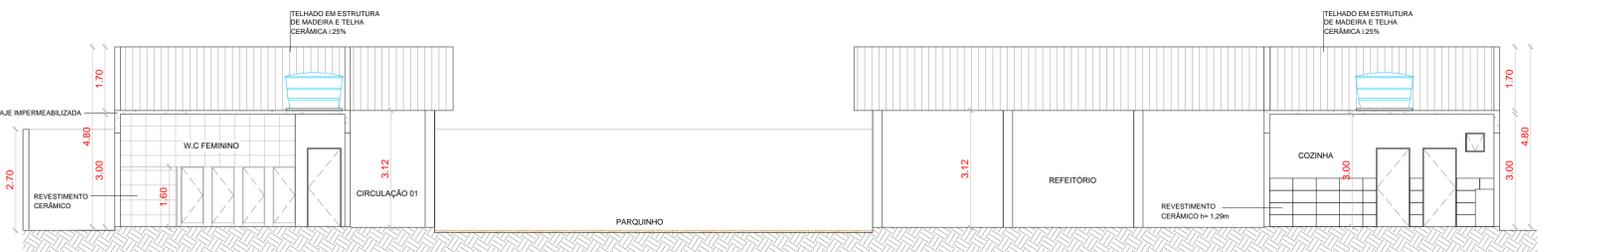

**05 CORTE B-B**  
Escala: 1:100

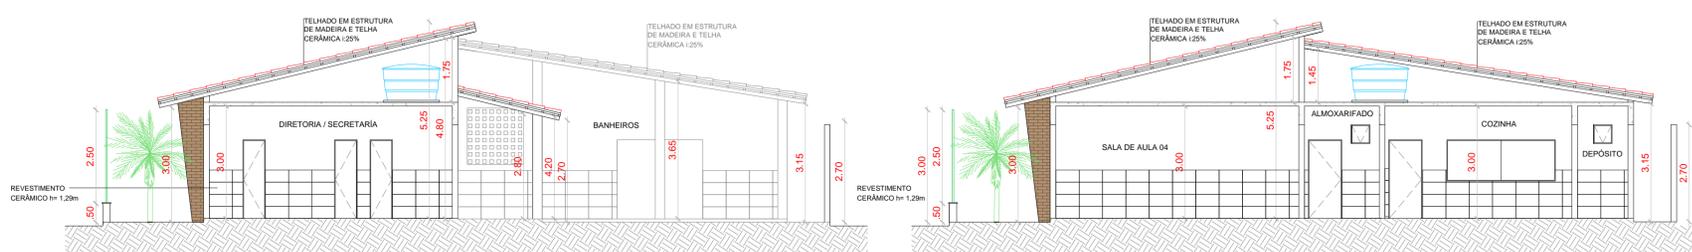

**06 CORTE C-C**  
Escala: 1:100

**07 CORTE D-D**  
Escala: 1:100

QUADRO DE ESQUADRIAS						
CÓDIGO	LARG. (m)	ALT. (m)	PEIT. (m)	TIPO	QUANT.	DESCRIÇÃO
<b>PORTAS</b>						
P1	0.60	2.10	---	ABRIR	03	PORTA DE ALUMÍNIO
P2	0.90	2.10	---	ABRIR	10	PORTA DE ALUMÍNIO
P3	0.90	2.10	---	ABRIR	02	PORTA DE ALUMÍNIO (PNE)
P4	0.90	1.60	---	ABRIR	02	PORTA DE ALUMÍNIO (PNE)
P5	0.60	1.60	---	ABRIR	08	PORTA DE ALUMÍNIO
P6	2.00	2.10	---	ABRIR	01	PORTÃO DE ALUMÍNIO
P7	3.50	2.50	---	CORRER	01	PORTÃO DE NYLOR
<b>JANELAS</b>						
J1	0.50	0.50	2.00	CORRER	05	JANELA / ALUMÍNIO ANODIZADO BRANCO / COM VIDRO
J2	1.50	0.50	1.60	CORRER	05	JANELA / ALUMÍNIO ANODIZADO BRANCO / COM VIDRO
J3	2.00	0.50	1.60	CORRER	16	JANELA / ALUMÍNIO ANODIZADO BRANCO / COM VIDRO
J4	2.90	1.10	1.00	CORRER	01	JANELÃO COZINHA
J5	0.25	0.50	2.00	CORRER	01	JANELA / ALUMÍNIO ANODIZADO BRANCO / COM VIDRO
<b>COBOGÓ</b>						
C01	1.50	1.50	1.50	-	01	COBOGÓ

**LEGENDA:**

- PISO:**
- 1- PISO INDUSTRIAL
  - 2- PISO CERÂMICO CERBRAS QUARTZO BEGE PEI 4-46X46
- PINTURA PAREDES:**
- 1- PINTURA INTERNA TEXTURA BRANCO GELCO PORTCOLOR
  - 2- PINTURA EXTERNA TEXTURA BRANCO GELCO PORTCOLOR
  - 3- PINTURA INTERNA TEXTURA BRANCO GELCO PORTCOLOR
- TELHADO:**
- 1- LAJE
  - 2- TELHA CERÂMICA COLONIAL E LAJE
  - 3- TELHA CERÂMICA COLONIAL
- LEGENDA:**
- PISO INTERTRAVADO TIPO TUIOLINHO (19,9x10x4cm NA COR CINZA)
  - PISO INTERTRAVADO TIPO TUIOLINHO (19,9x10x4cm NA COR VERDE)
  - REVESTIMENTO BLOCO CERÂMICO TIPO TUIOLINHO
  - CALÇAMENTO
  - GRAMA BATATAIS EM PLACAS
  - MEIO FIO DE CONCRETO PRE-MOLDADO 0,15cm

PROPRIETÁRIO	CREA
ARQUITETO	SAÚDE
ARQUITETO	APROVO PM -
CALCULO	
CONSTRUÇÃO	

02				
01				
Nº	DATA	REVISÃO PROJETO:	DESENHO	APROVAÇÃO



**C.E.I PANACUÍ**

MUNICÍPIO: MUNICÍPIO DE MARCO - CE

ENDEREÇO DA OBRA: DISTRITO DE PANACUÍ

CONTEÚDO: PROJETO EXECUTIVO ARQUITETÔNICO

FACHADA FACHADA GRADIL CORTES AA - BB - CC - DD

ESCALA PRANCHA:	DESENHO:	PRANCHA:
1/75	SECRETARIA DE INFRAESTRUTURA	<b>03/11</b>
	DATA:	SETEMBRO/2021