


**01 AR-CONDICIONADOS**  
Escala 1:75

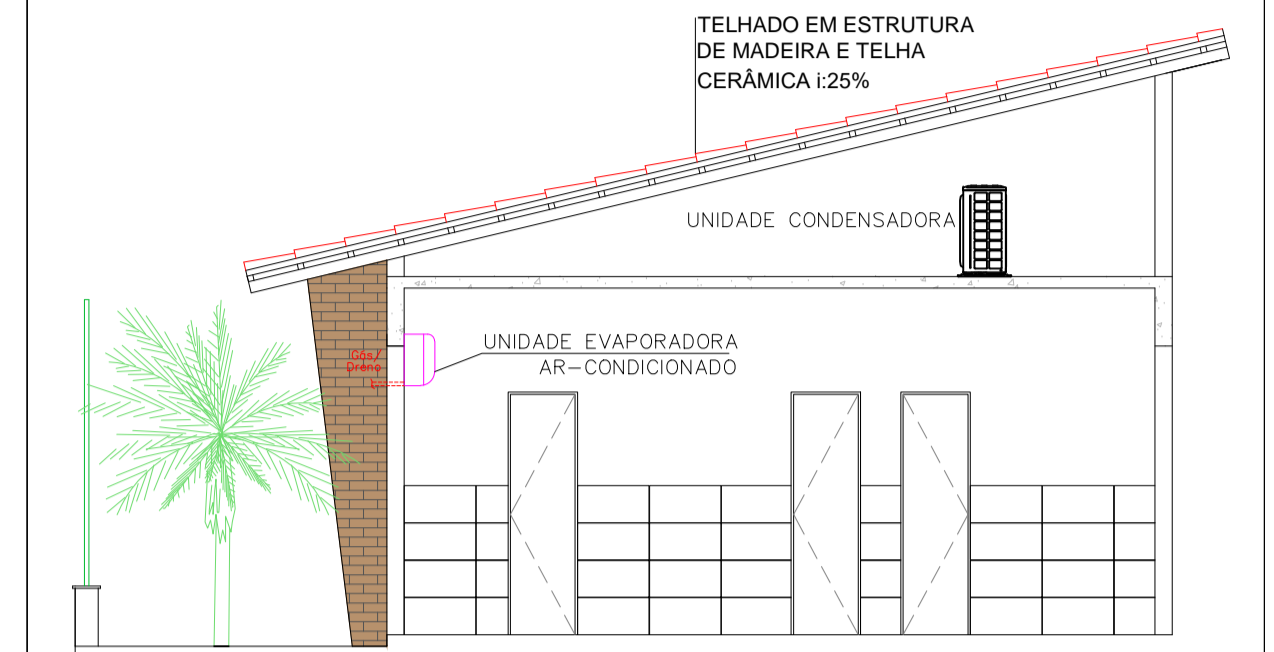

**01 DETALHE AR-CONDICIONADO**  
Escala 1:100

PROPRIETÁRIO	CREA
ARQUITETO	
ARQUITETO	SAÚDE
CALCULO	
CONSTRUÇÃO	APROVO PM -

02			
01			
Nº	DATA	REVISÃO	DESENHO APROVAÇÃO

**C.E.I PANACUÍ**

MUNICÍPIO: MUNICÍPIO DE MARCO - CE

ENDEREÇO DA OBRA: DISTRITO DE PANACUÍ

CONTEÚDO: PROJETO EXECUTIVO AR-CONDICIONADOS

AR-CONDICIONADOS

ESCALA PRANCHA: 1/75

DESENHO: SECRETARIA DE INFRAESTRUTURA

DATA: SETEMBRO/2021

PRANCHA: **10/11**



AV. PREFEITO GUIDO OSTERHO, S/N  
CENTRO | MARCO - CE | 63560-000  
88 3664.1219 | 88 3664.1415  
www.marco.ce.gov.br  
CNPJ: 07.566.516/0001-47