
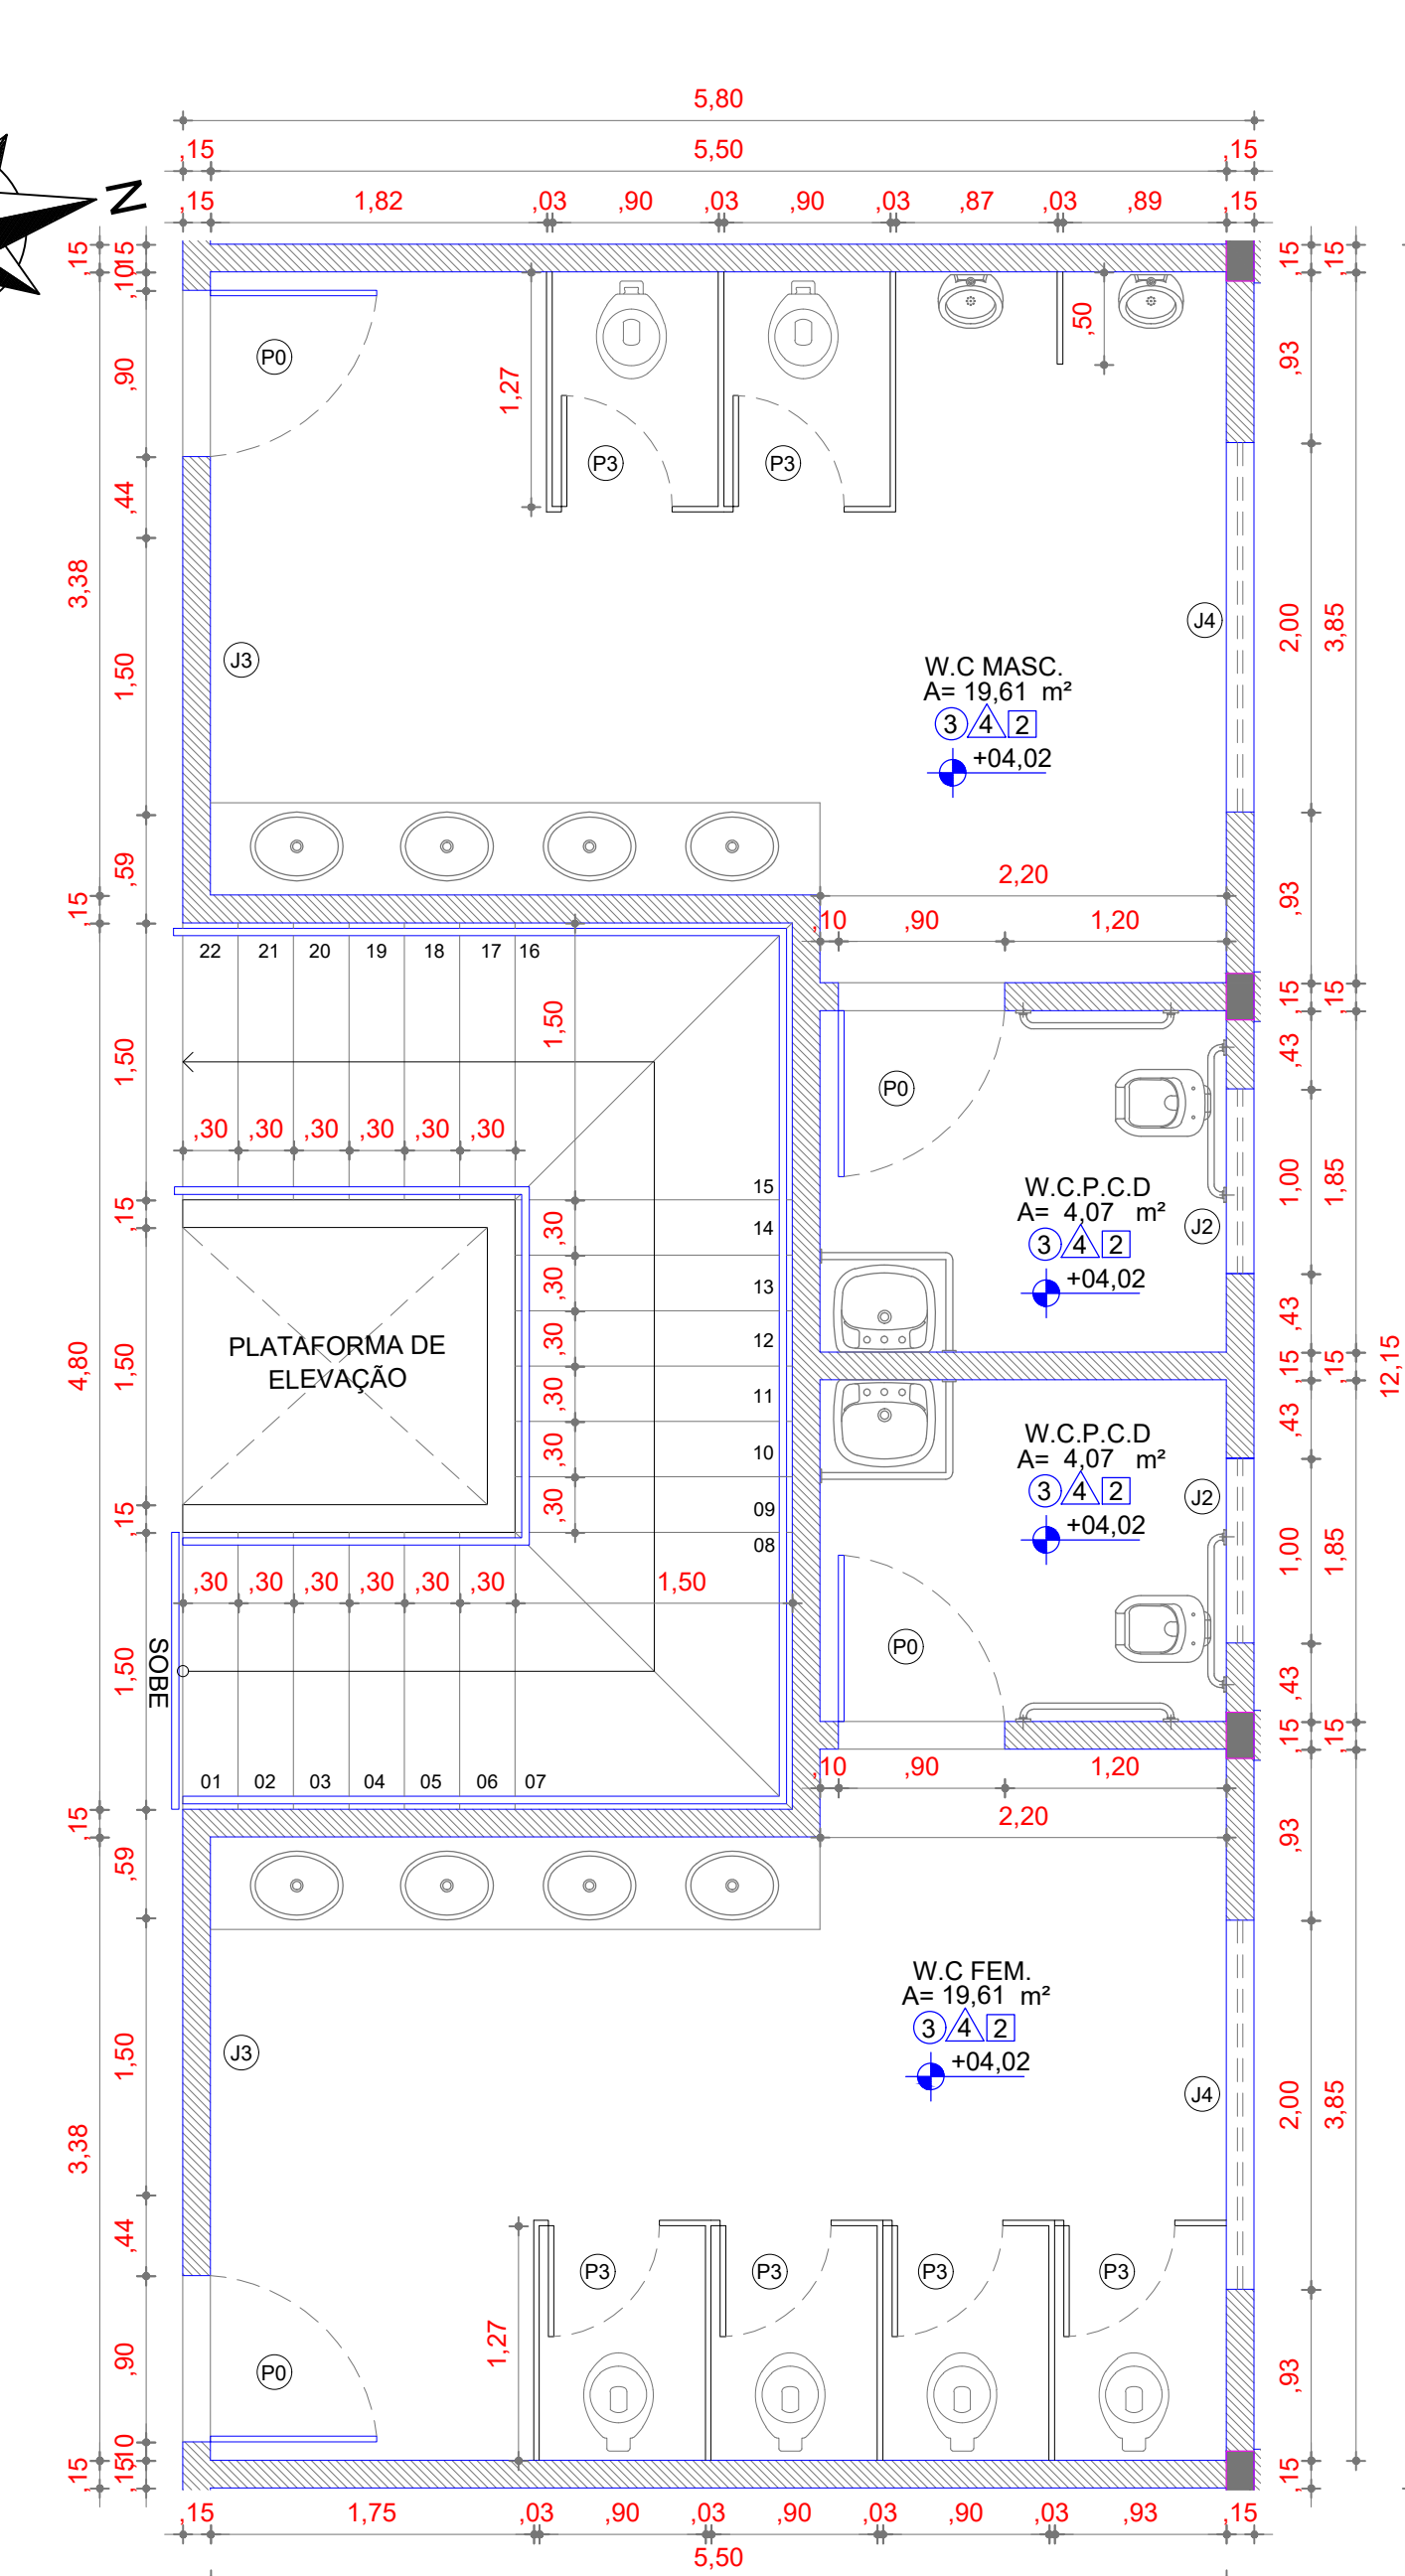


01 Planta Pav. Superior
Escala 1:100

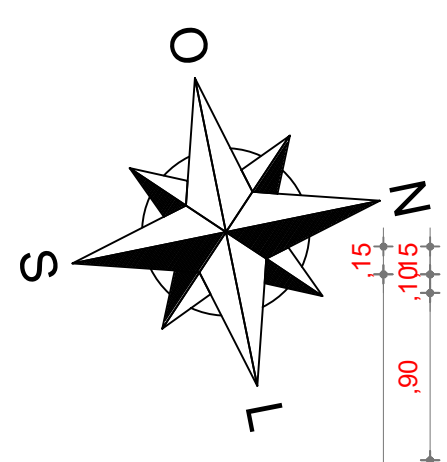

02 Ampliação Sanitários / Escada
Escala 1:50

QUADRO DE ESQUADRIAS

CÓDIGO	LARG (m)	ALT (m)	PEIT (m)	TIPO	QUANT.	DESCRIÇÃO
PORTAS						
P0	0.90	2.10	---	ABRIR	15	PORTA EM MDF NAVAL NA COR BRANCA
P1	0.90	2.10	---	ABRIR	09	PORTA EM MDF NAVAL COM VISOR NA COR BRANCA
P2	0.70	2.10	---	ABRIR	05	PORTA EM MDF NAVAL NA COR BRANCA
P3	0.60	1.60	---	ABRIR	12	PORTA EM MDF NAVAL NA COR BRANCA
JANELAS						
J0	1.50	1.10	1.00	CORRER	01	JANELA DE VIDRO 4mm ESTRUTURADA EM ALUMÍNIO NA COR BRANCA
J1	2.00	1.10	1.00	CORRER	01	JANELA DE VIDRO 4mm ESTRUTURADA EM ALUMÍNIO NA COR BRANCA
J2	1.00	0.50	1.60	BASCULANTE	09	JANELA DE VIDRO 4mm ESTRUTURADA EM ALUMÍNIO NA COR BRANCA C/ SISTEM DE REGULAGEM INTERNA
J3	1.50	0.50	1.60	CORRER	04	JANELA DE VIDRO 4mm ESTRUTURADA EM ALUMÍNIO NA COR BRANCA
J4	2.00	0.50	1.60	CORRER	43	JANELA DE VIDRO 4mm ESTRUTURADA EM ALUMÍNIO NA COR BRANCA
PORTÃO						
G1	2.50	2.10	---	CORRER	01	PORTÃO EM GRADIL BELGO NYLOFOR
G2	0.93	2.10	---	ABRIR	02	PORTÃO EM TUBO GALVANIZADO, TELA METÁLICA, 01 FL. PINTADA NA COR BRANCA
G2	2.00	2.10	---	ABRIR	03	PORTÃO EM TUBO GALVANIZADO, TELA METÁLICA, 02 FL. PINTADA NA COR BRANCA
ELEMENTOS VAZADOS						
C1	2.00	1.70	0.40	FIXO	03	COBOGÓ EM CONCRETO NA COR BRANCA

QUADRO DE ESPECIFICAÇÕES

- PISO**
 - BLOCO INTERTRAVADO DE CONCRETO - MODELO: BLOCO RETANGULAR COM LARGURA 10cm, COMPRIMENTO 20cm E ESPESURA 4cm, NA COR CINZA CLARO, ASSENTADO CONFORME CADERNO DE ENCOMENDAS E PAGINAÇÃO.
 - PISO CIMENTICIO FCK 13 A 15MPa
 - PISO CERÂMICO CERBRAS QUARTZO BEGE - 46x46 CM.
 - GRAMA EM BATAIAS.
 - PISO DA QUADRA EM GRANITINA POLIDA (PISO INDUSTRIAL) COR CINZA EM CIMENTO COMUM, AREIA BRANCA E PEDRISCO DE DOLOMITA MISTA) 17mm DE ESPESURA ACABADA EM PLACAS DE 100x100cm COM JUNTA PLÁSTICA COR CINZA E DEMARCAÇÃO E PINTURA À BASE DE RESINA ACRÍLICA NAS CORES BRANCA, LARANJA REF: AS 351 (CORAL) E VERDE NILO REF: AS 652 (CORAL) OU SIMILAR.
- TETO**
 - LAJE EM MASSADA E PINTADA COM LATEX PVA BRANCO NEVE. REF: CORAL OU SIMILAR.
 - FORRO EM PLACAS DE GESSO FIXADAS NA LAJE. EM MASSADA E PINTADO NA COR BRANCO NEVE. REF: CORAL OU SIMILAR.
 - ESTRUTURA METÁLICA E TELHA ONDULADA EM ALUMÍNIO NATURAL. ESPESURA 0,7mm REF: AF18/989 FAB: CBA OU SIMILAR.
- PAREDE**
 - REVESTIMENTO TUIJOLINHO ALMEIDA 32HDA10 (32x62cm) OU SIMILAR.
 - REVESTIMENTO TUIJOLINHO ALMEIDA 32A10 (32x62cm) ATÉ ALTURA H=1,29m E PINTURA EM TINTA EPOXI NA COR BRANCO GELO ATÉ O TETO. REF: FORTCOLOR OU SIMILAR.
 - REVESTIMENTO TUIJOLINHO ALMEIDA 32A10 (32x62cm) ATÉ ALTURA H=1,29m E PINTURA EM TEXTURA ACRÍLICA SOBRE REBOCO NA COR BRANCO GELO ATÉ O TETO. REF: FORTCOLOR OU SIMILAR.
 - REVESTIMENTO CERÂMICO CERBRAS QUARTZO BRANCO ATÉ O TETO - 46x46cm
 - TEXTURA ACRÍLICA SOBRE O REBOCO NA COR BRANCO GELO. REF: FORTCOLOR OU SIMILAR
 - TEXTURA ACRÍLICA SOBRE O REBOCO NA COR BRANCO NEVE. REF: FORTCOLOR OU SIMILAR
 - PINTURA EM TINA EPOXI NA COR BRANCO GELO. REF: FORTCOLOR OU SIMILAR

PROPRIETÁRIO _____
 ARQUITETO _____
 ARQUITETO _____
 CÁLCULO _____
 CONSTRUÇÃO _____

CREA _____
 SAÚDE _____
 APROVO PM - _____

Nº	DATA	REVISÃO	DESENHO	APROVAÇÃO
02				
01				

PROJETO: **ESCOLA JOSÉ PEDRO DA SILVA (SANTA ROSA)**
 MUNICÍPIO: **MUNICÍPIO DE MARCO - CE**
 ENDEREÇO DA OBRA: **RUA GERALDO BASTOS OSTERNO, SANTA ROSA, MARCO - CEARÁ**
 CONTEÚDO: **PROJETO EXECUTIVO AQUITETÔNICO**
 PLANTA 1º PAV.

ESCALA PRANCHA: **INDICADA** DESENHO: **SECRETARIA DE INFRAESTRUTURA** PRANCHA: **03/15**
 DATA: **NOV. / 2022**



AV. PREFEITO GUIDO OSTERNO, S/N
 CENTRO I - MARCO - CE | 62560-000
 88 3641-2258 | 88 3641-4115
 www.marco.ce.gov.br
 CNPJ: 07.566.316/0001-47