



**01** Vista 02 (S/ Muro)  
Escala 1:100

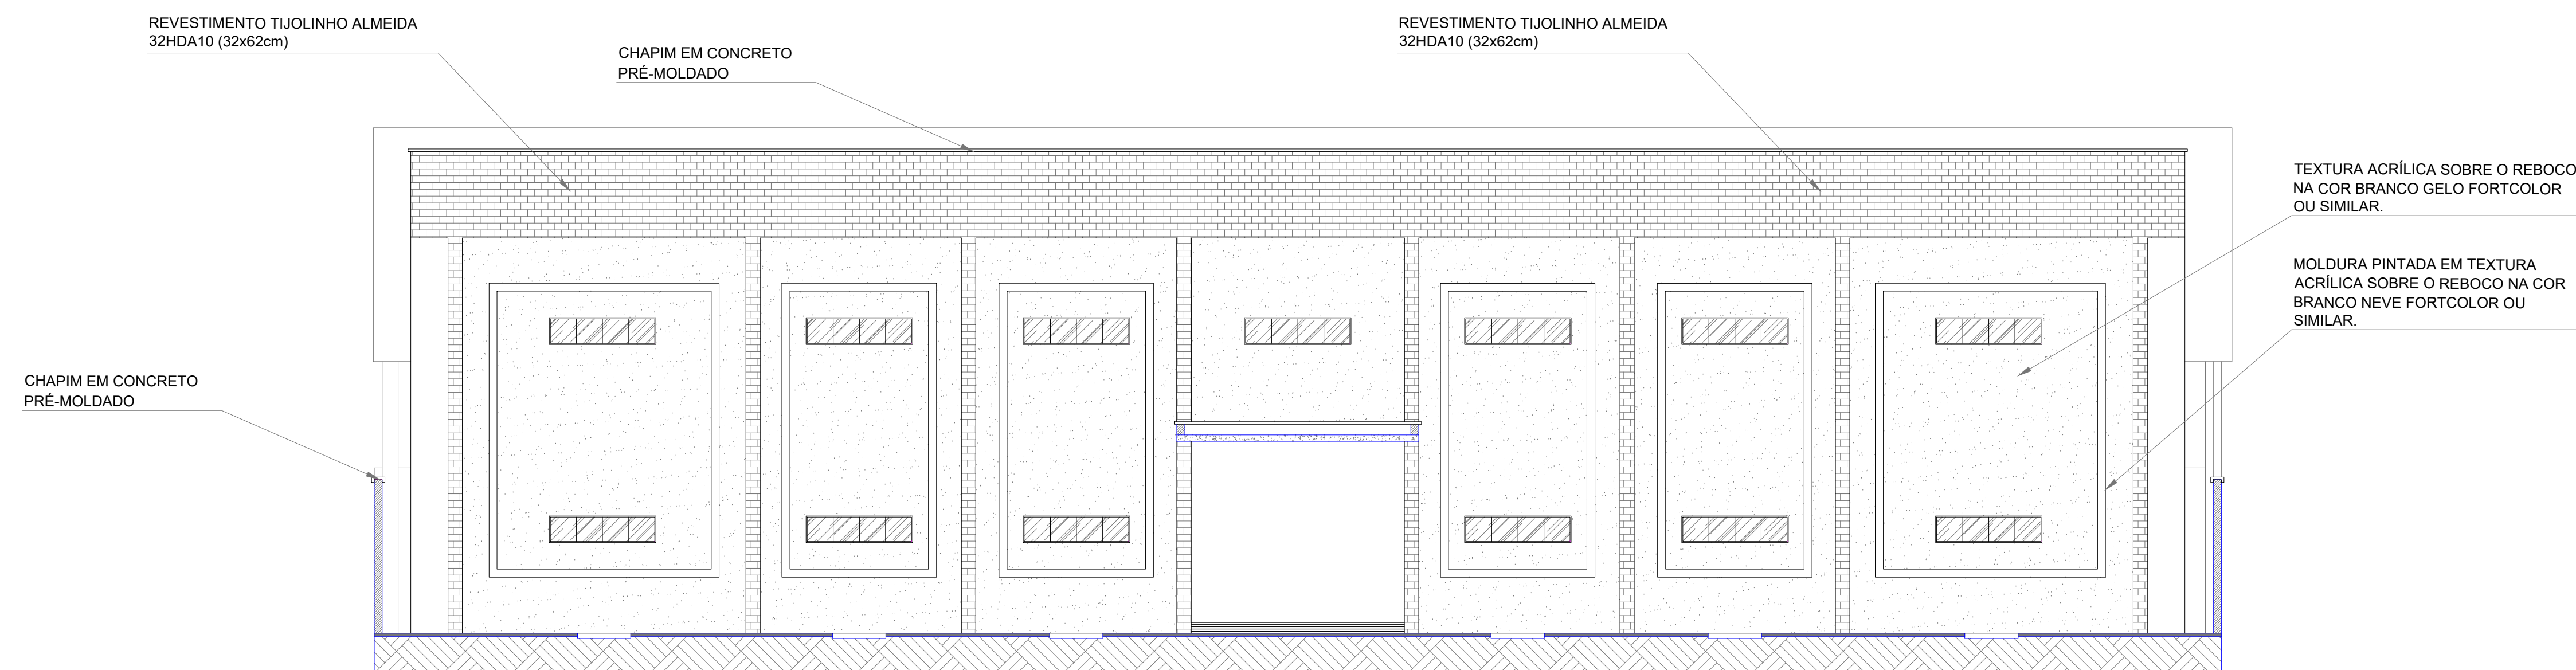

**02** Vista 01 (S/ Muro)  
Escala 1:100

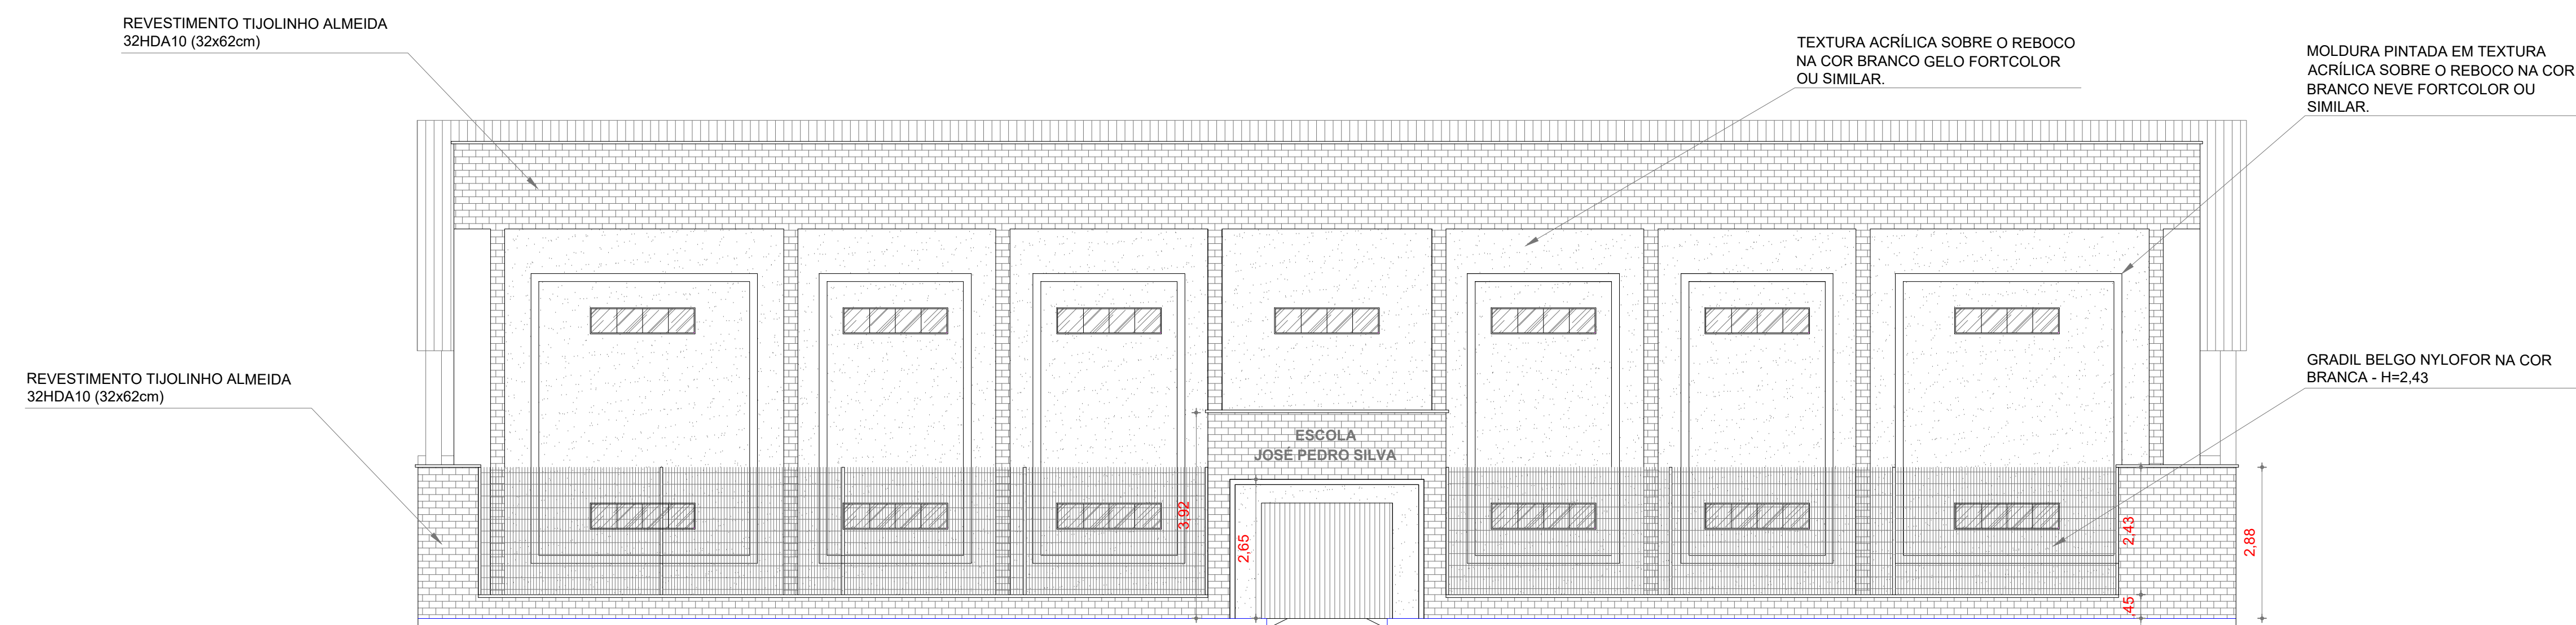

**03** Vista 01 - Muro  
Escala 1:100

PROPRIETÁRIO	
ARQUITETO	CREA
ARQUITETO	
CALCULO	SAÚDE
CONSTRUÇÃO	
	APROVO PM -

02			
01			
Nº	DATA	REVISÃO	DESENHO APROVAÇÃO

PROJETO: **ESCOLA JOSÉ PEDRO DA SILVA (SANTA ROSA)**  
 MUNICÍPIO: **MUNICÍPIO DE MARCO - CE**  
 ENDEREÇO DA OBRA: **RUA GERALDO BASTOS OSTERNO, SANTA ROSA, MARCO - CEARÁ**



AV. PREFEITO GUIDO OSTERNO, S/N  
 CENTRO | MARCO - CE | 62560-000  
 88 3644-1210 | 88 3644-1415  
 www.marco.ce.gov.br  
 CNPJ: 07.566.316/0001-47

CONTEÚDO: **PROJETO EXECUTIVO AQUITETÔNICO**

VISTAS

ESCALA PRANCHA:	DESENHO:	PRANCHA:
INDICADA	SECRETARIA DE INFRAESTRUTURA	<b>06/15</b>
	DATA:	
	<b>NOV. / 2022</b>	