




03 HIDRÁULICO Coberta
Escala 1:100

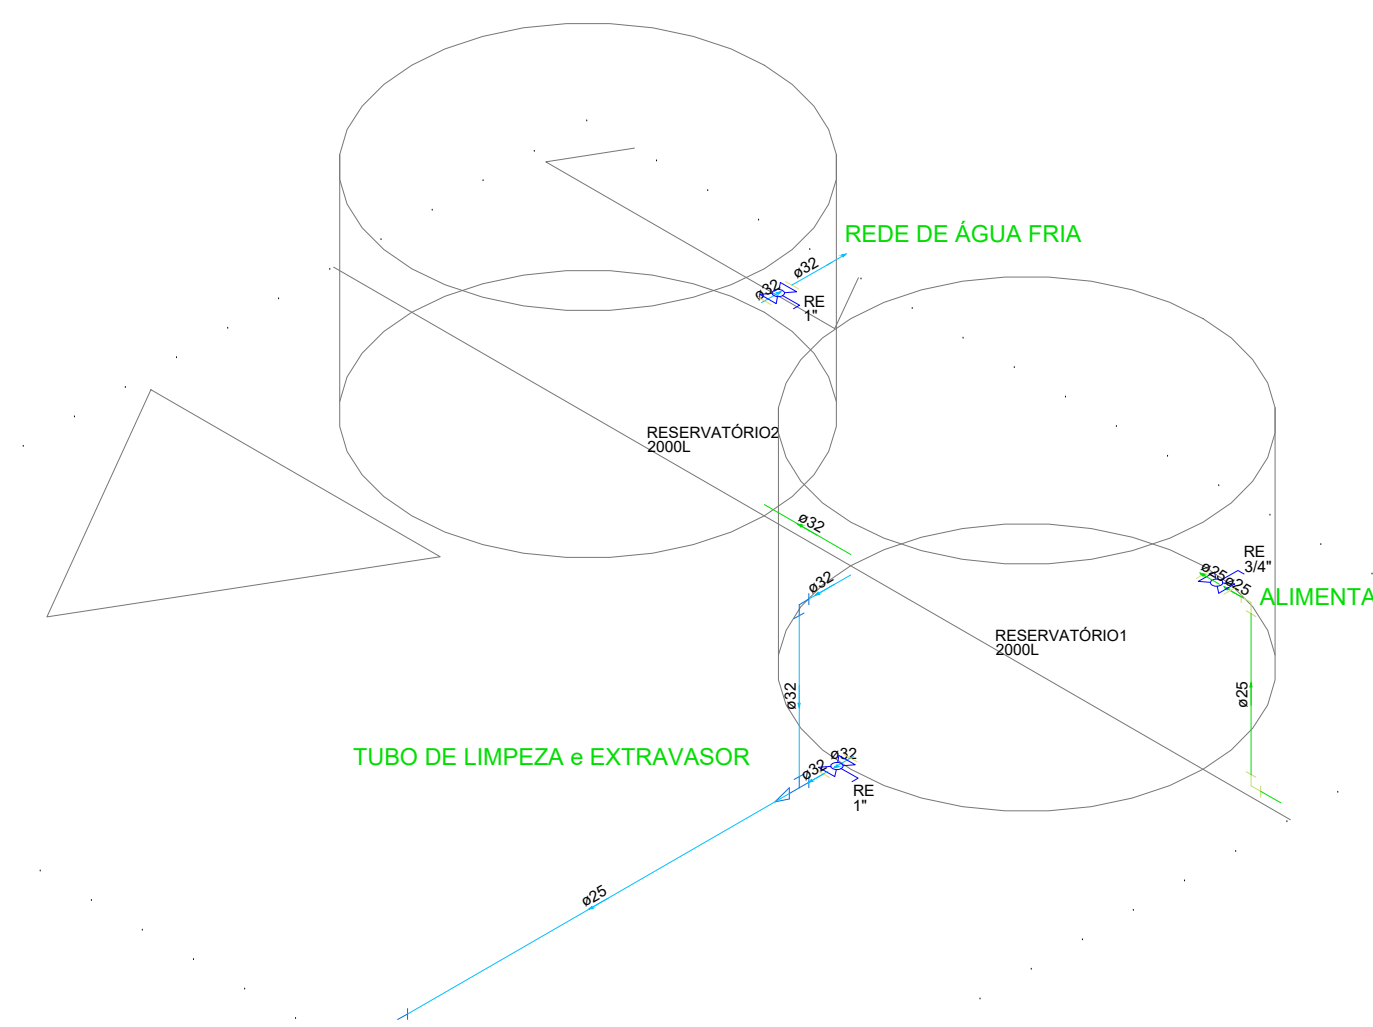

Detalhe Reservatório 01 e 02
Escala 1:25

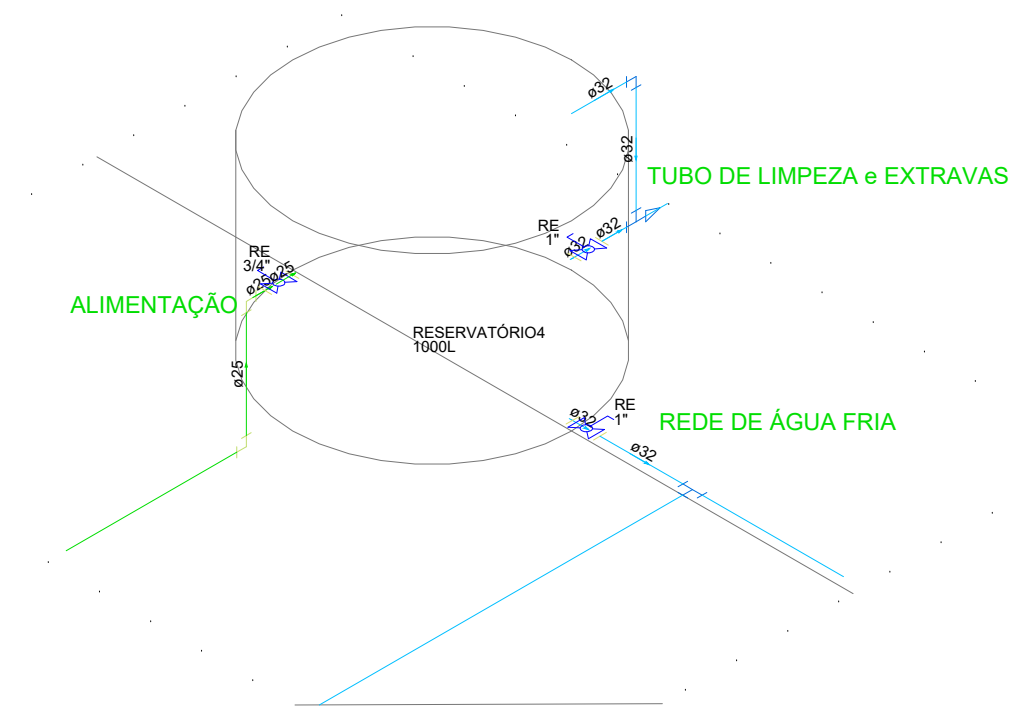

Detalhe Reservatório 04
Escala 1:25

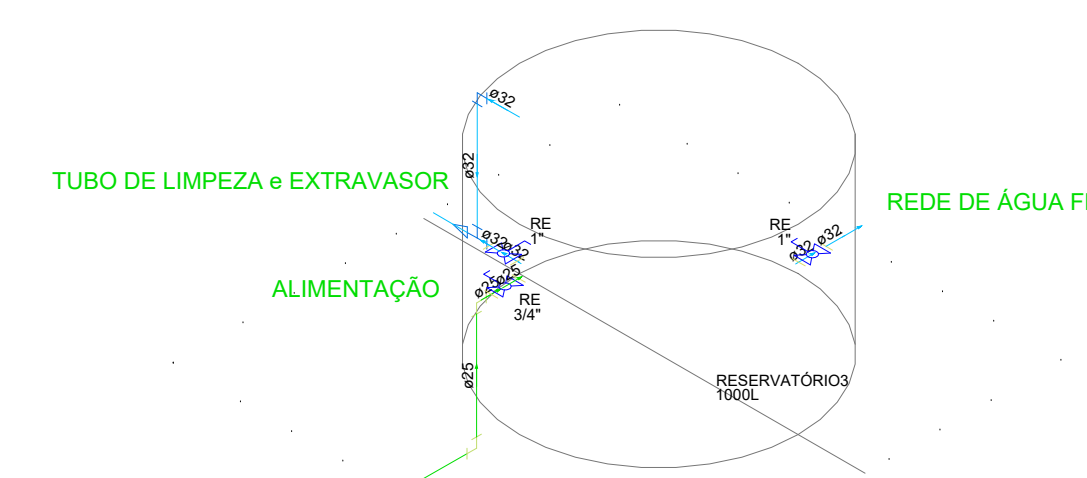

Detalhe Reservatório 03
Escala 1:25

Legenda de condutos - COBERTA	
Água fria	
Alimentação	

Legenda - COBERTA	
Registro esfera VS compacto soldável	

PROPRIETÁRIO	_____	CREA	_____
ARQUITETO	_____	ARQUITETO	_____
ARQUITETO	_____	ARQUITETO	_____
CALCULO	_____	CONSTRUÇÃO	_____
CONSTRUÇÃO	_____	APROVO PM -	_____

Nº	DATA	REVISÃO	DESENHO	APROVAÇÃO
01				
02				

PROJETO:
ESCOLA JOSÉ PEDRO DA SILVA (SANTA ROSA)

MUNICÍPIO:
MUNICÍPIO DE MARCO - CE

ENDEREÇO DA OBRA:
RUA GERALDO BASTOS OSTERNO, SANTA ROSA, MARCO - CEARÁ

CONTEÚDO:
PROJETO EXECUTIVO HIDROSSANITÁRIO

HIDRÁULICO Coberta
ISOMÉTRICO



AV. PREFEITO GUIDO OSTERNO, S/N
CENTRO I - MARCO - CE | 63540-000
88 3644-1218 | 88 3644-1415
www.marco.ce.gov.br
CNPJ: 07.566.316/0001-47

ESCALA PRANCHA:	DESENHO:	PRANCHA:
INDICADA	SECRETARIA DE INFRAESTRUTURA	12/15
	DATA:	
	NOV./2022	