

PLANTA DE SETORIZAÇÃO - SEM ESCALA

ÁRVORES E PALMEIRAS

CÓDIGO	NOME POPULAR	QUANT.
ACA	Clássia chuva de ouro	02
COP	Carnaúba	08
DEL	Flamboyant vermelho	02
JAS	Jacimim	04
MUL	Mulungu	04
NIM	Nim indiano	41
OIT	Oitê	01
TAB	Pau d'arco roxo	05

OBS: o Nim indiano será plantado ao longo do muro, como ilustrado na planta de setorização.

COBERTURA


CÓDIGO	NOME POPULAR
ESM	Grama esmeralda

OBS: a Grama esmeralda será plantada em todos os jardins.

LEGENDA DE SÍMBOLOS E EQUIPAMENTOS

- BANCOS (QUANT = 08)
- CERCA
- FLUXO DO CAMINHÃO
- ÁRVORES PROPOSTAS
- PALMEIRAS PROPOSTAS

OBS: os bancos serão colocados dentro dos jardins, na 0,20m do meio-fio.

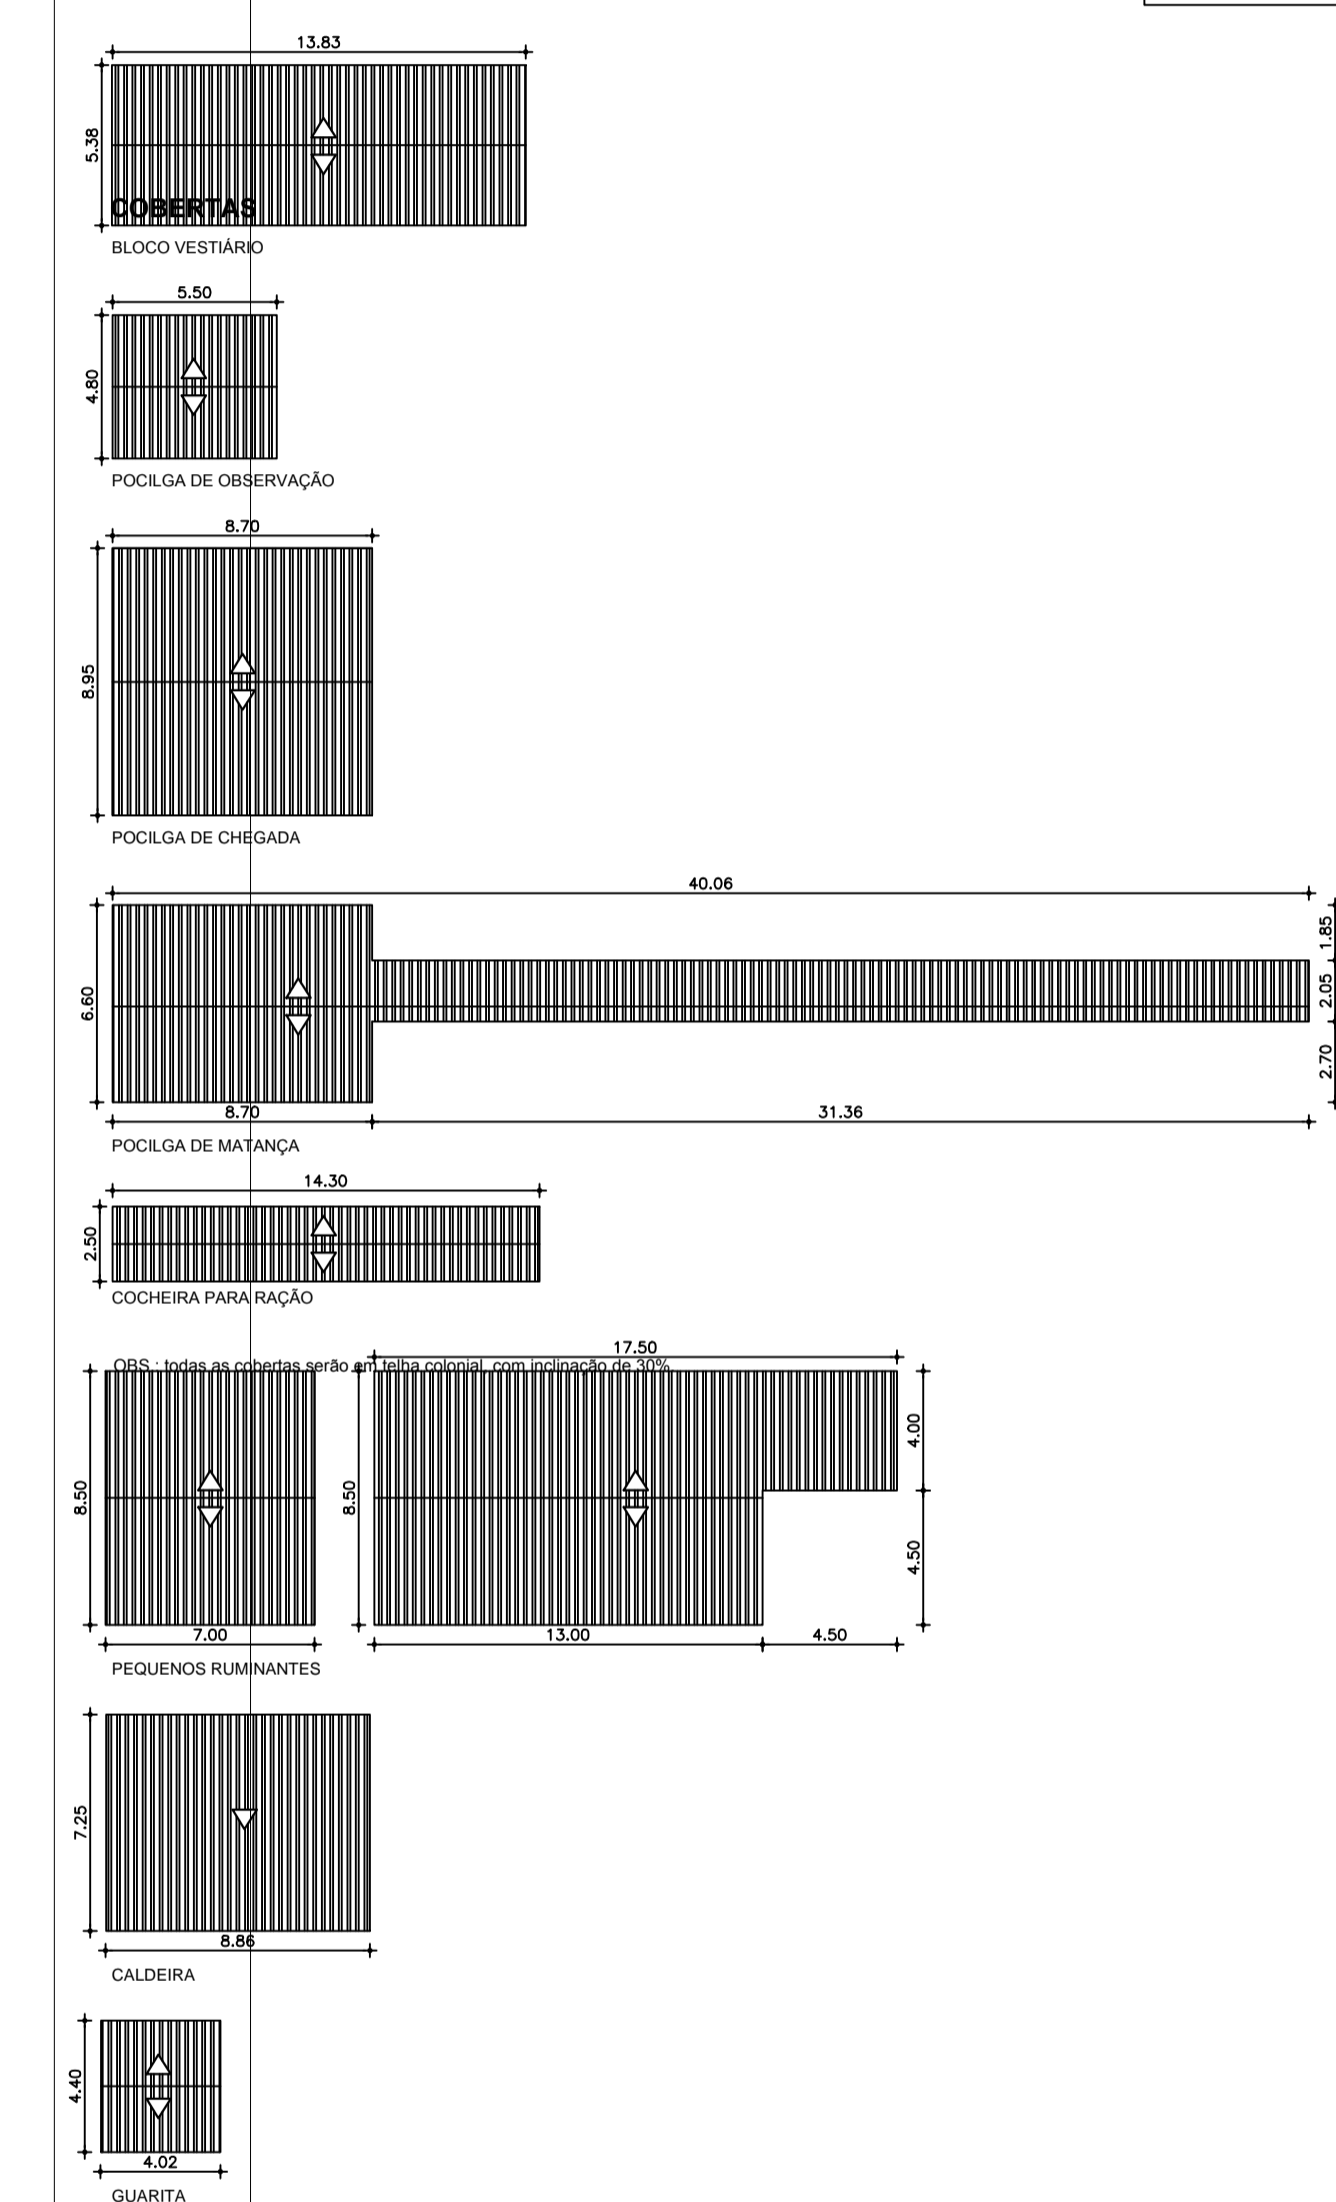

ABATEDOURO - 50 BOVINOS / 50 CAPRINOS
IMPLANTAÇÃO
Escala: 1:150

PROPRIETÁRIO		
PROJETO ARQUITETÔNICO		
CONSTRUÇÃO		
Projeto: ABATEDOURO PÚBLICO		Etapla: Projeto
Cliente: PREFEITURA MUNICIPAL DE MARCO Local: Maracá/Ceará		
Conteúdo: ABATEDOURO - 50 BOVINOS / 50 CAPRINOS IMPLANTAÇÃO		
Escala: 1:50	Data:	Número da Prancha: 01/11