

01 - CURRAIS, POÇILGAS E ABATEDOURO
 02 - ESTAÇÃO DE TRATAMENTO DE ESGOTO - ETE
 03 - TERRENO NATURAL


PLANTA DE SETORIZAÇÃO - SEM ESCALA

LEGENDA DE PAVIMENTOS

- PAV. EM PARALELÉPIDOS
- PAV. EM PEDRA TOSCA REJUNTADA TAMANHO MÉDIO
- PISO CIMENTADO
- EDIFICAÇÕES
- ÁREAS VERDES

QUADRO DE ÁREAS (m²)

ÁREA TOTAL DO TERRENO (ESTIMADO)	10.000,00
TERRENO NATURAL	5.004,96
TERRENO URBANIZADO	4.395,04
EDIFICAÇÃO PRINCIPAL	182,02
GUARITAS	13,44
TRATAMENTO DE SANGUE REAPROVEITÁVEL	14,12
ARMAZENAGEM DE PÉLOS, CHIFRES, ETC.	7,80
CURRAIS, POÇILGAS, CORREDORES E RAMPAS	879,65
ÁREAS EXTERNAS PAVIMENTADAS / SISTEMA VIÁRIO	1.911,34
ÁREAS EXTERNAS PAVIMENTADAS / PASSEIOS	527,56
ÁREAS VERDES	859,11

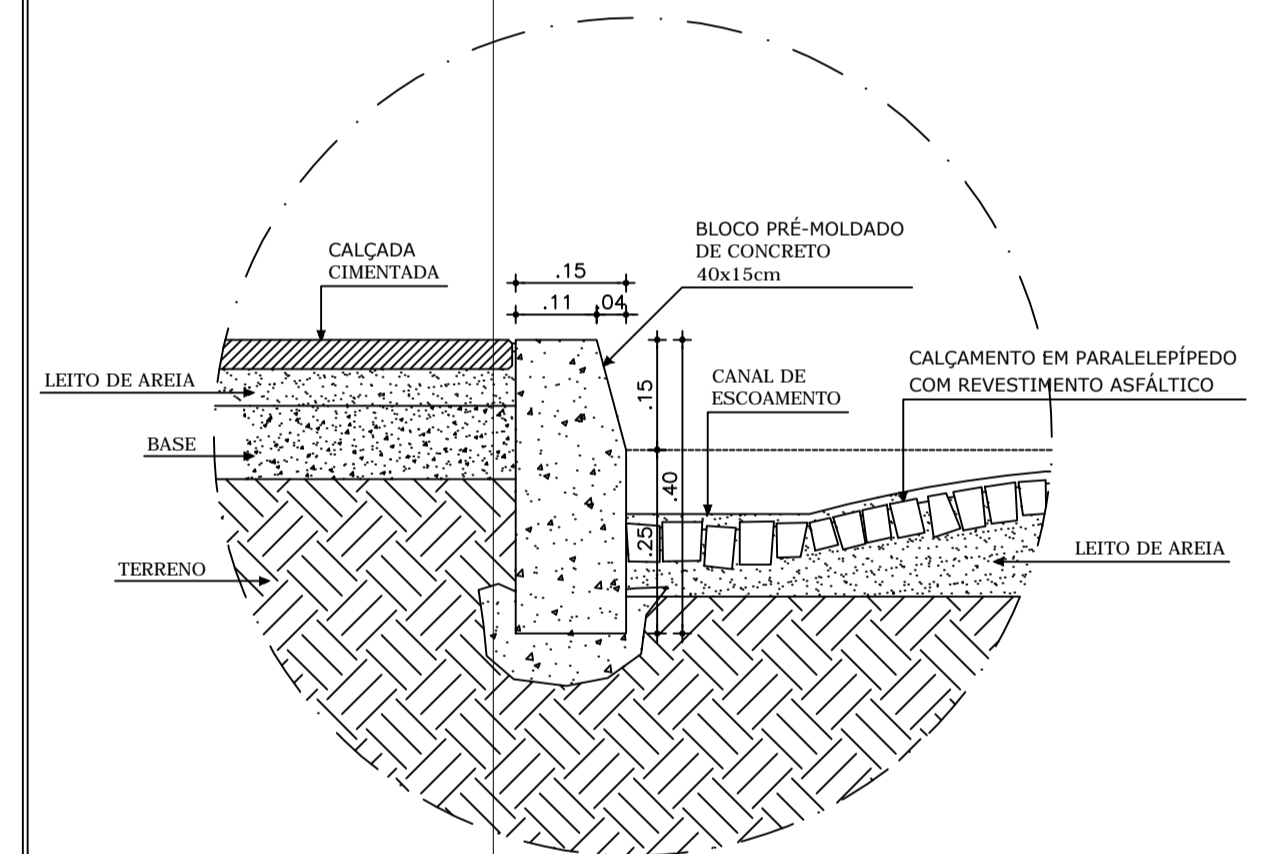

02 DETALHE VIA / MEIO-FIO
 Escala: 1:10

01 ABATEDOURO - 50 BOVINOS / 50 SUÍNOS
 LOCAÇÃO / PAVIMENTOS
 Escala: 1:150

PROPRIETÁRIO		
PROJETO ARQUITETÔNICO		
CONSTRUÇÃO		
Projeto: ABATEDOURO PÚBLICO	Etapa: Projeto	
Cliente: PREFEITURA MUNICIPAL DE PARAMBU Local: pARAMBU/ Ceará		
Conteúdo: ABATEDOURO - 50 BOVINOS / 50 CAPRINOS PAVIMENTAÇÃO		
Escala: 1:50	Data:	Número da Prancha: 02/11