

Legenda de condutos - TERREO	
	Água fria
	Alimentação




Legenda - TERREO	
	Alimentador Predial
	Hidrômetros
	Registro de Pressão com PVC soldável
	Registro de gaveta c/canopla cromada c/PVC soldável

RUA ANTÔNIO OSTERNO SILVA

01 HIDRÁULICO

Escala 1:50

RUA GOV. RAUL BARBOSA

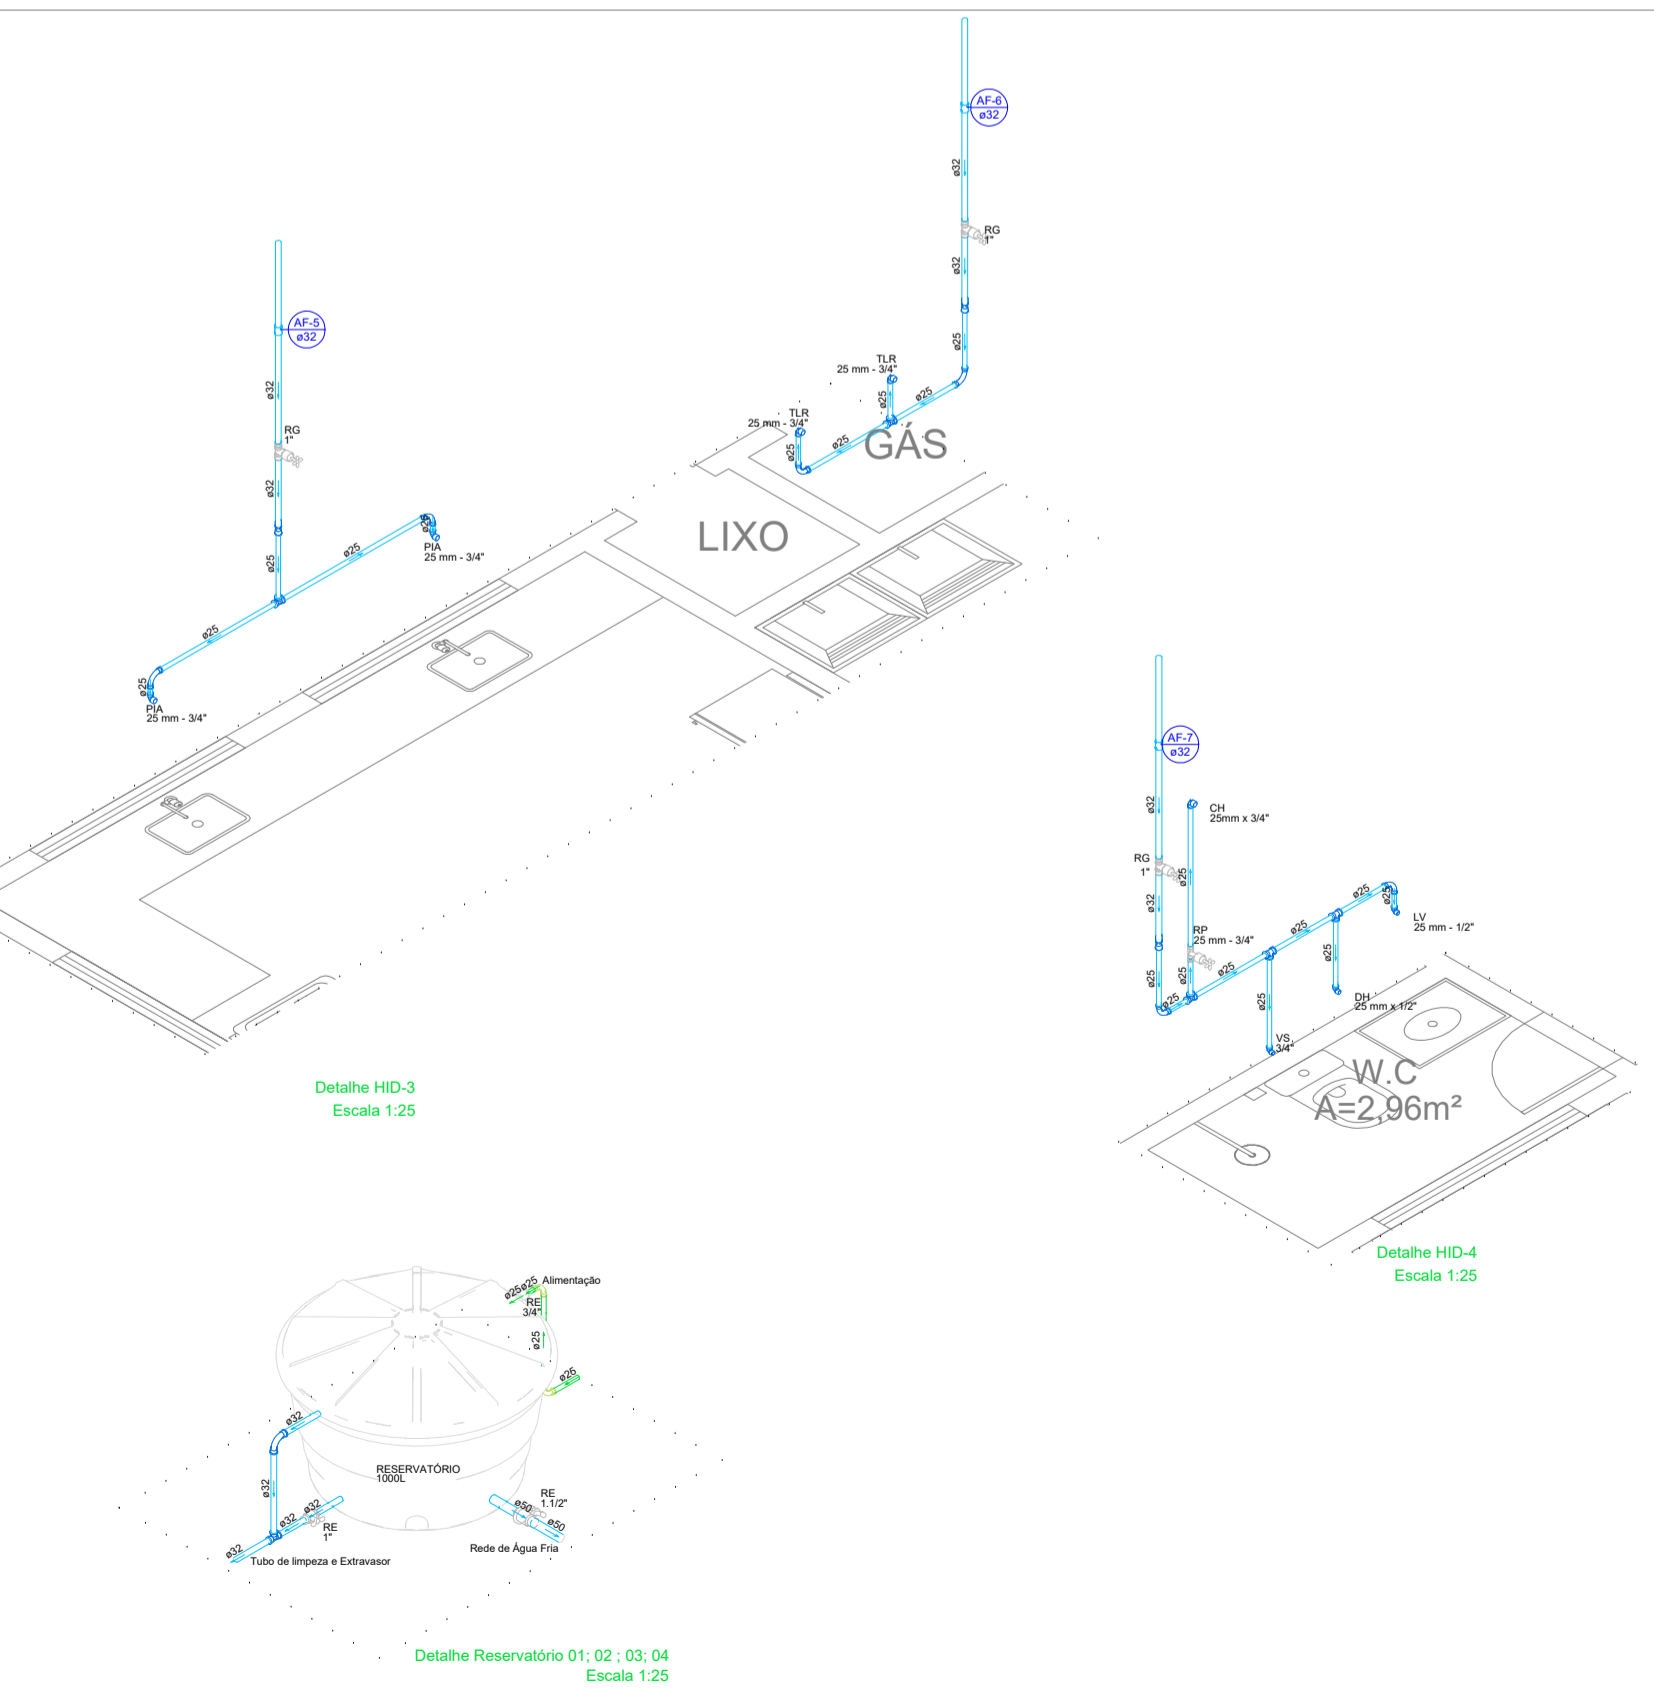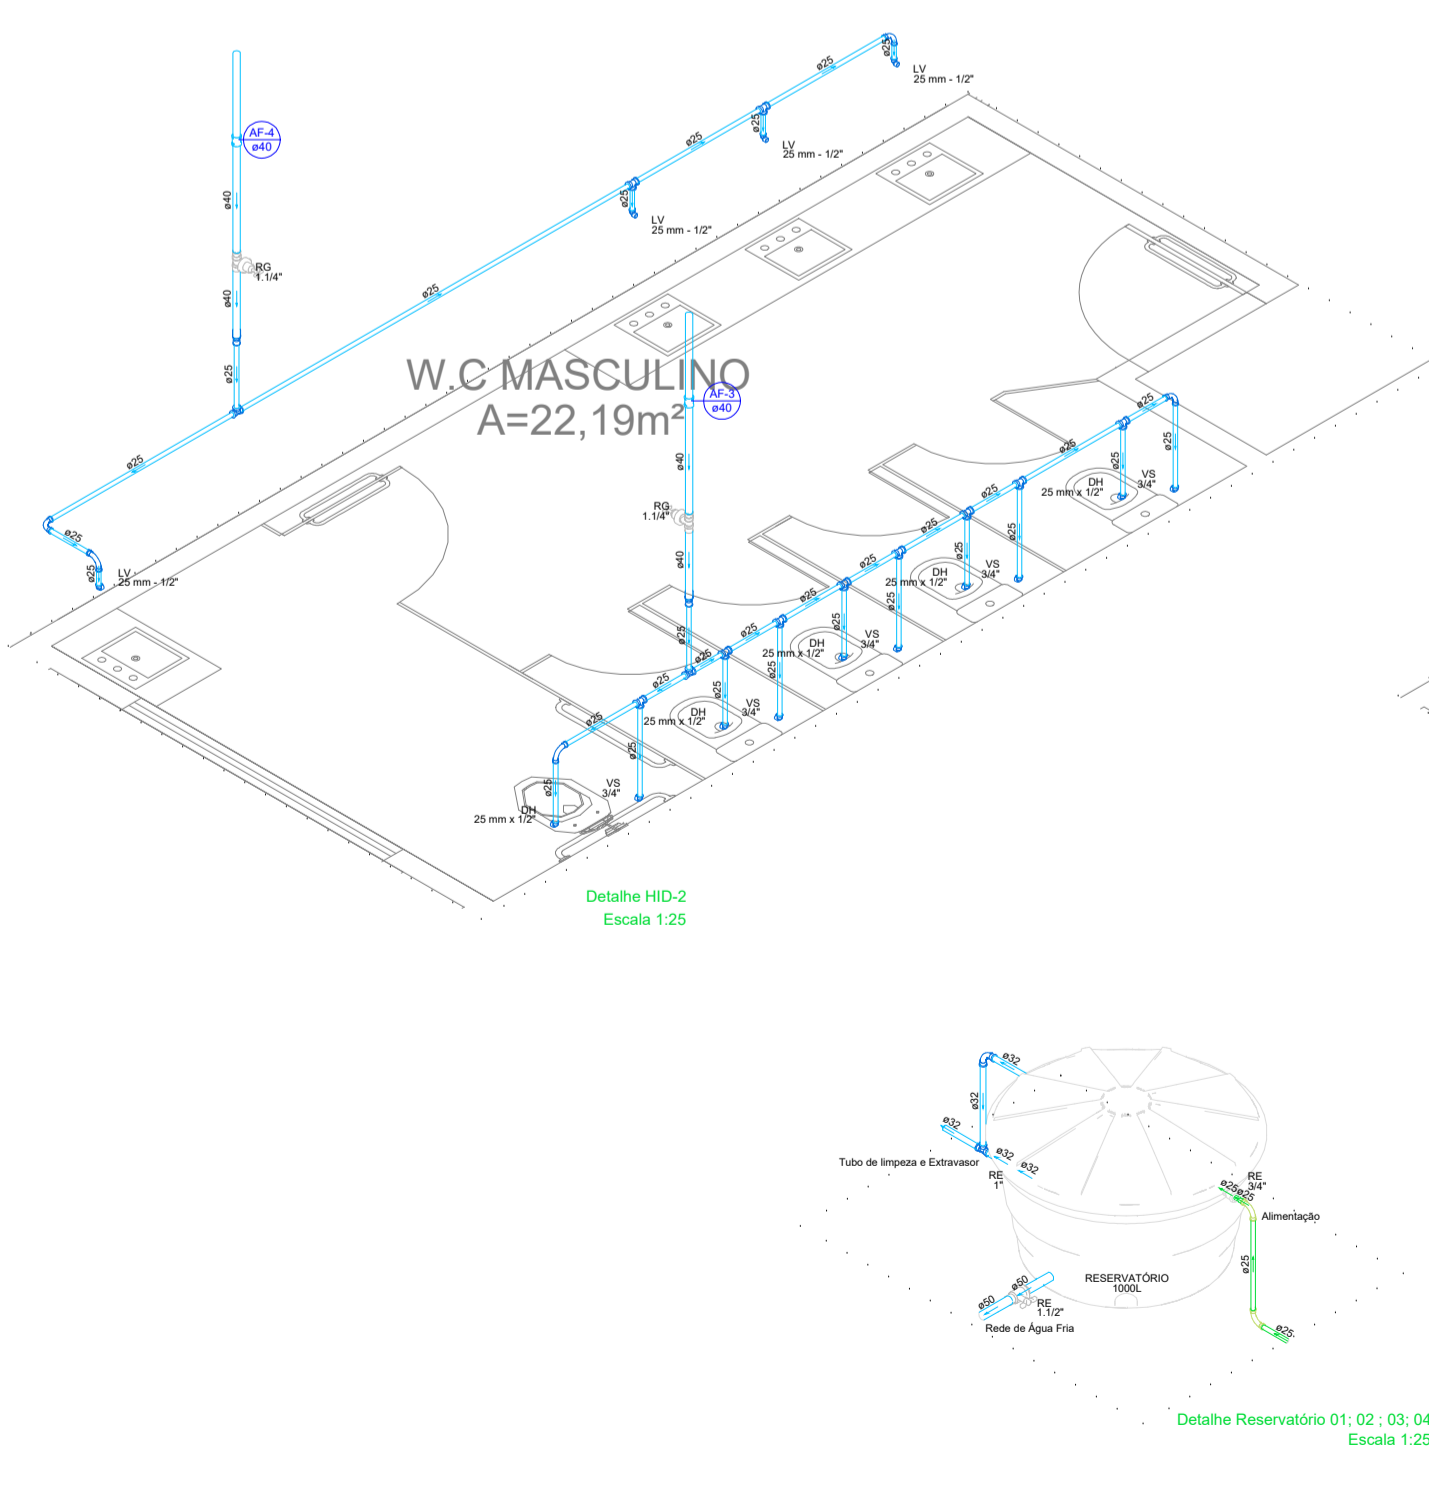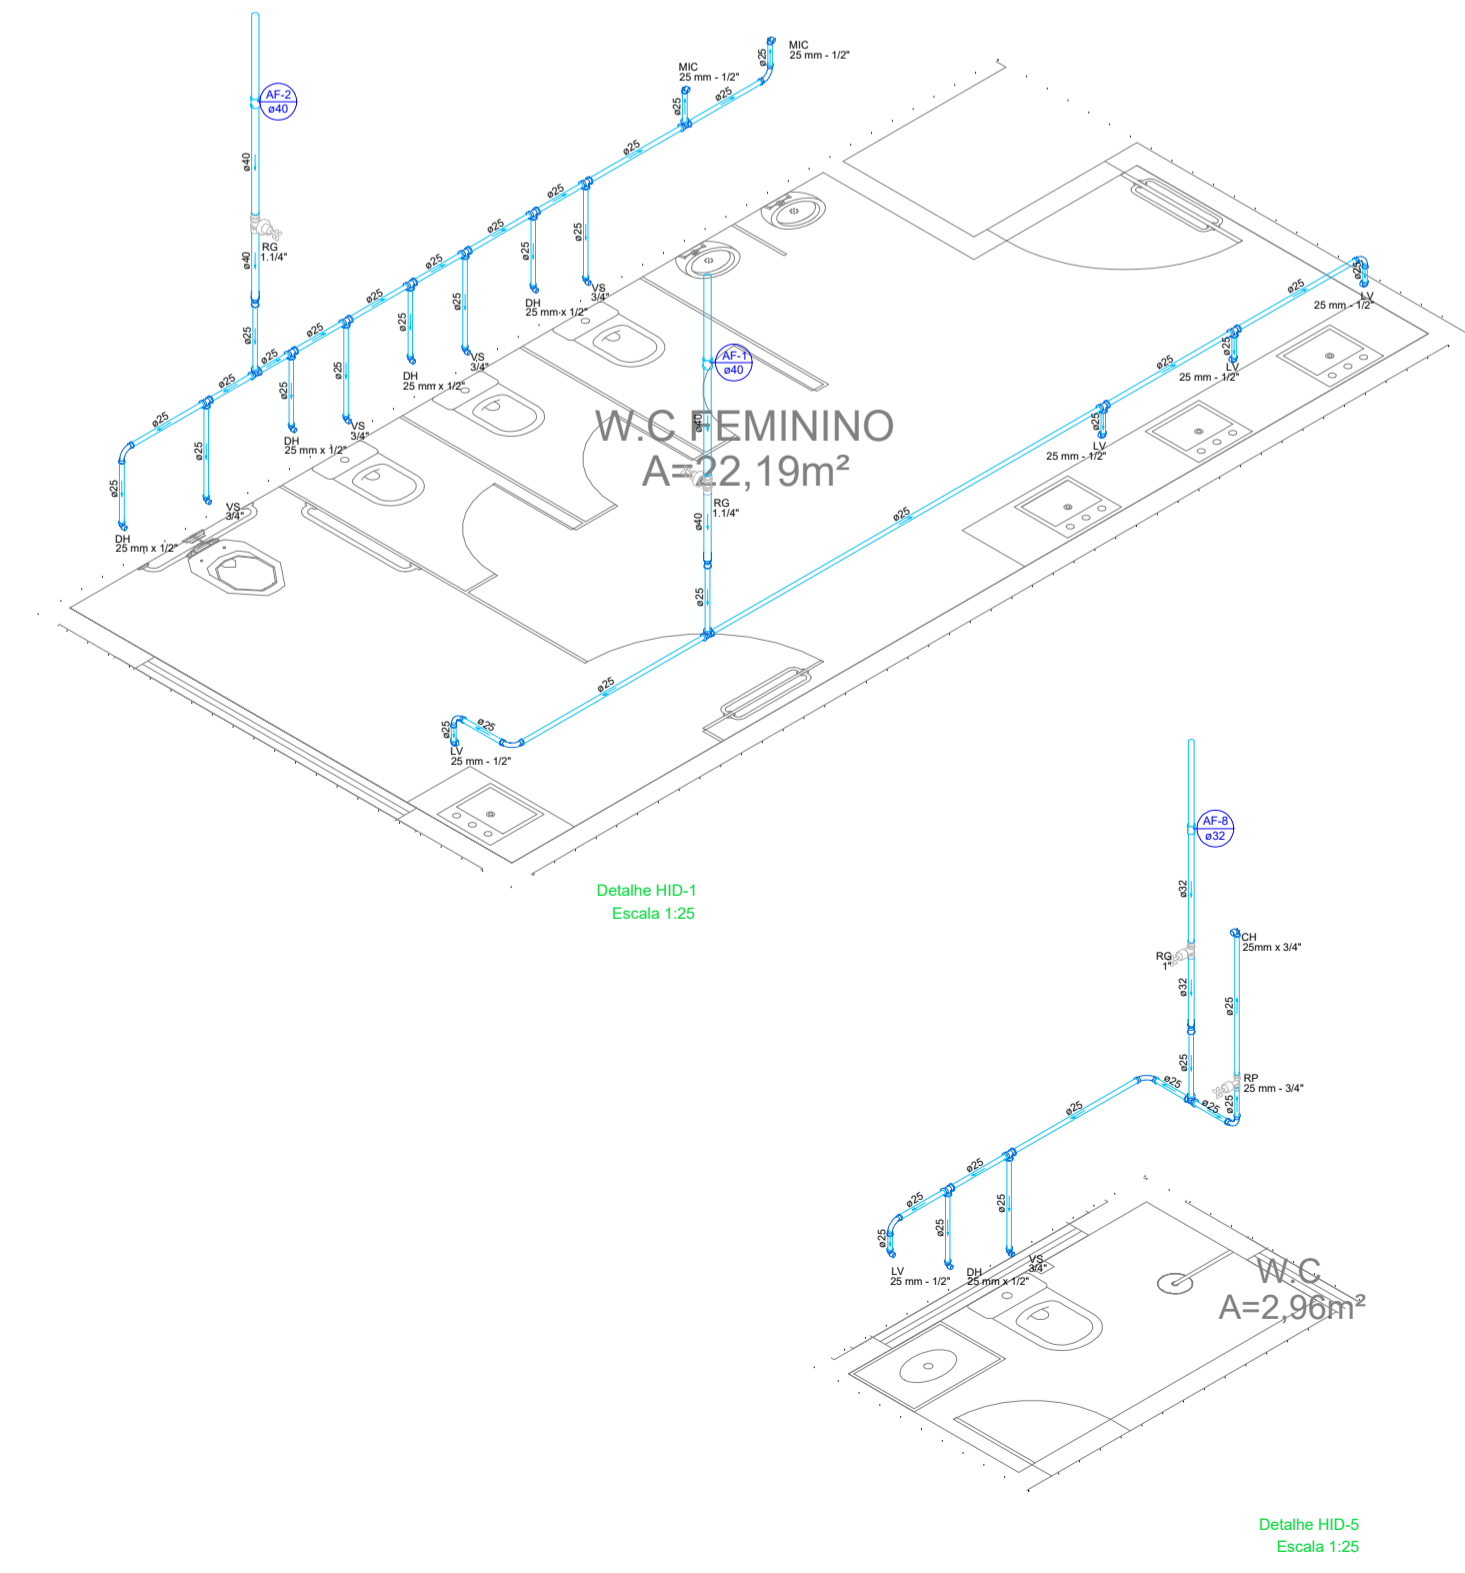

PROPRIETÁRIO	CREA
ARQUITETO	INFRA
ENGENHEIRO CIVIL	
CALCULO	APROVO PM -
CONSTRUÇÃO	

02	01	REVISÃO	DESENHO	APROVAÇÃO
Nº	DATA			

PROJETO: **C.E.I SONHO INFANTIL**

MUNICÍPIO: **MUNICÍPIO DE MARCO - CE**

ENDEREÇO DA OBRA: **RUA ANTÔNIO OSTERNO SILVA - COQUEIRINHO**

CONTEÚDO: **PROJETO EXECUTIVO HIDROSSANITÁRIO**

HIDRÁULICO TÉRREO


ISOMÉTRICO

DETALHES GERAIS



AV. PREFEITO GUIDO OSTERNO, S/N
CENTRO | MARCO - CE | 82560-000
88 3664-1210 | 88 3664-1415
www.marco.ce.gov.br
CNPJ: 07.566.516/0001-47

ESCALA PRANCHA:	DESENHO:	PRANCHA:
1/50	SECRETARIA DE INFRAESTRUTURA	03/04
	DATA:	AGOSTO / 2023

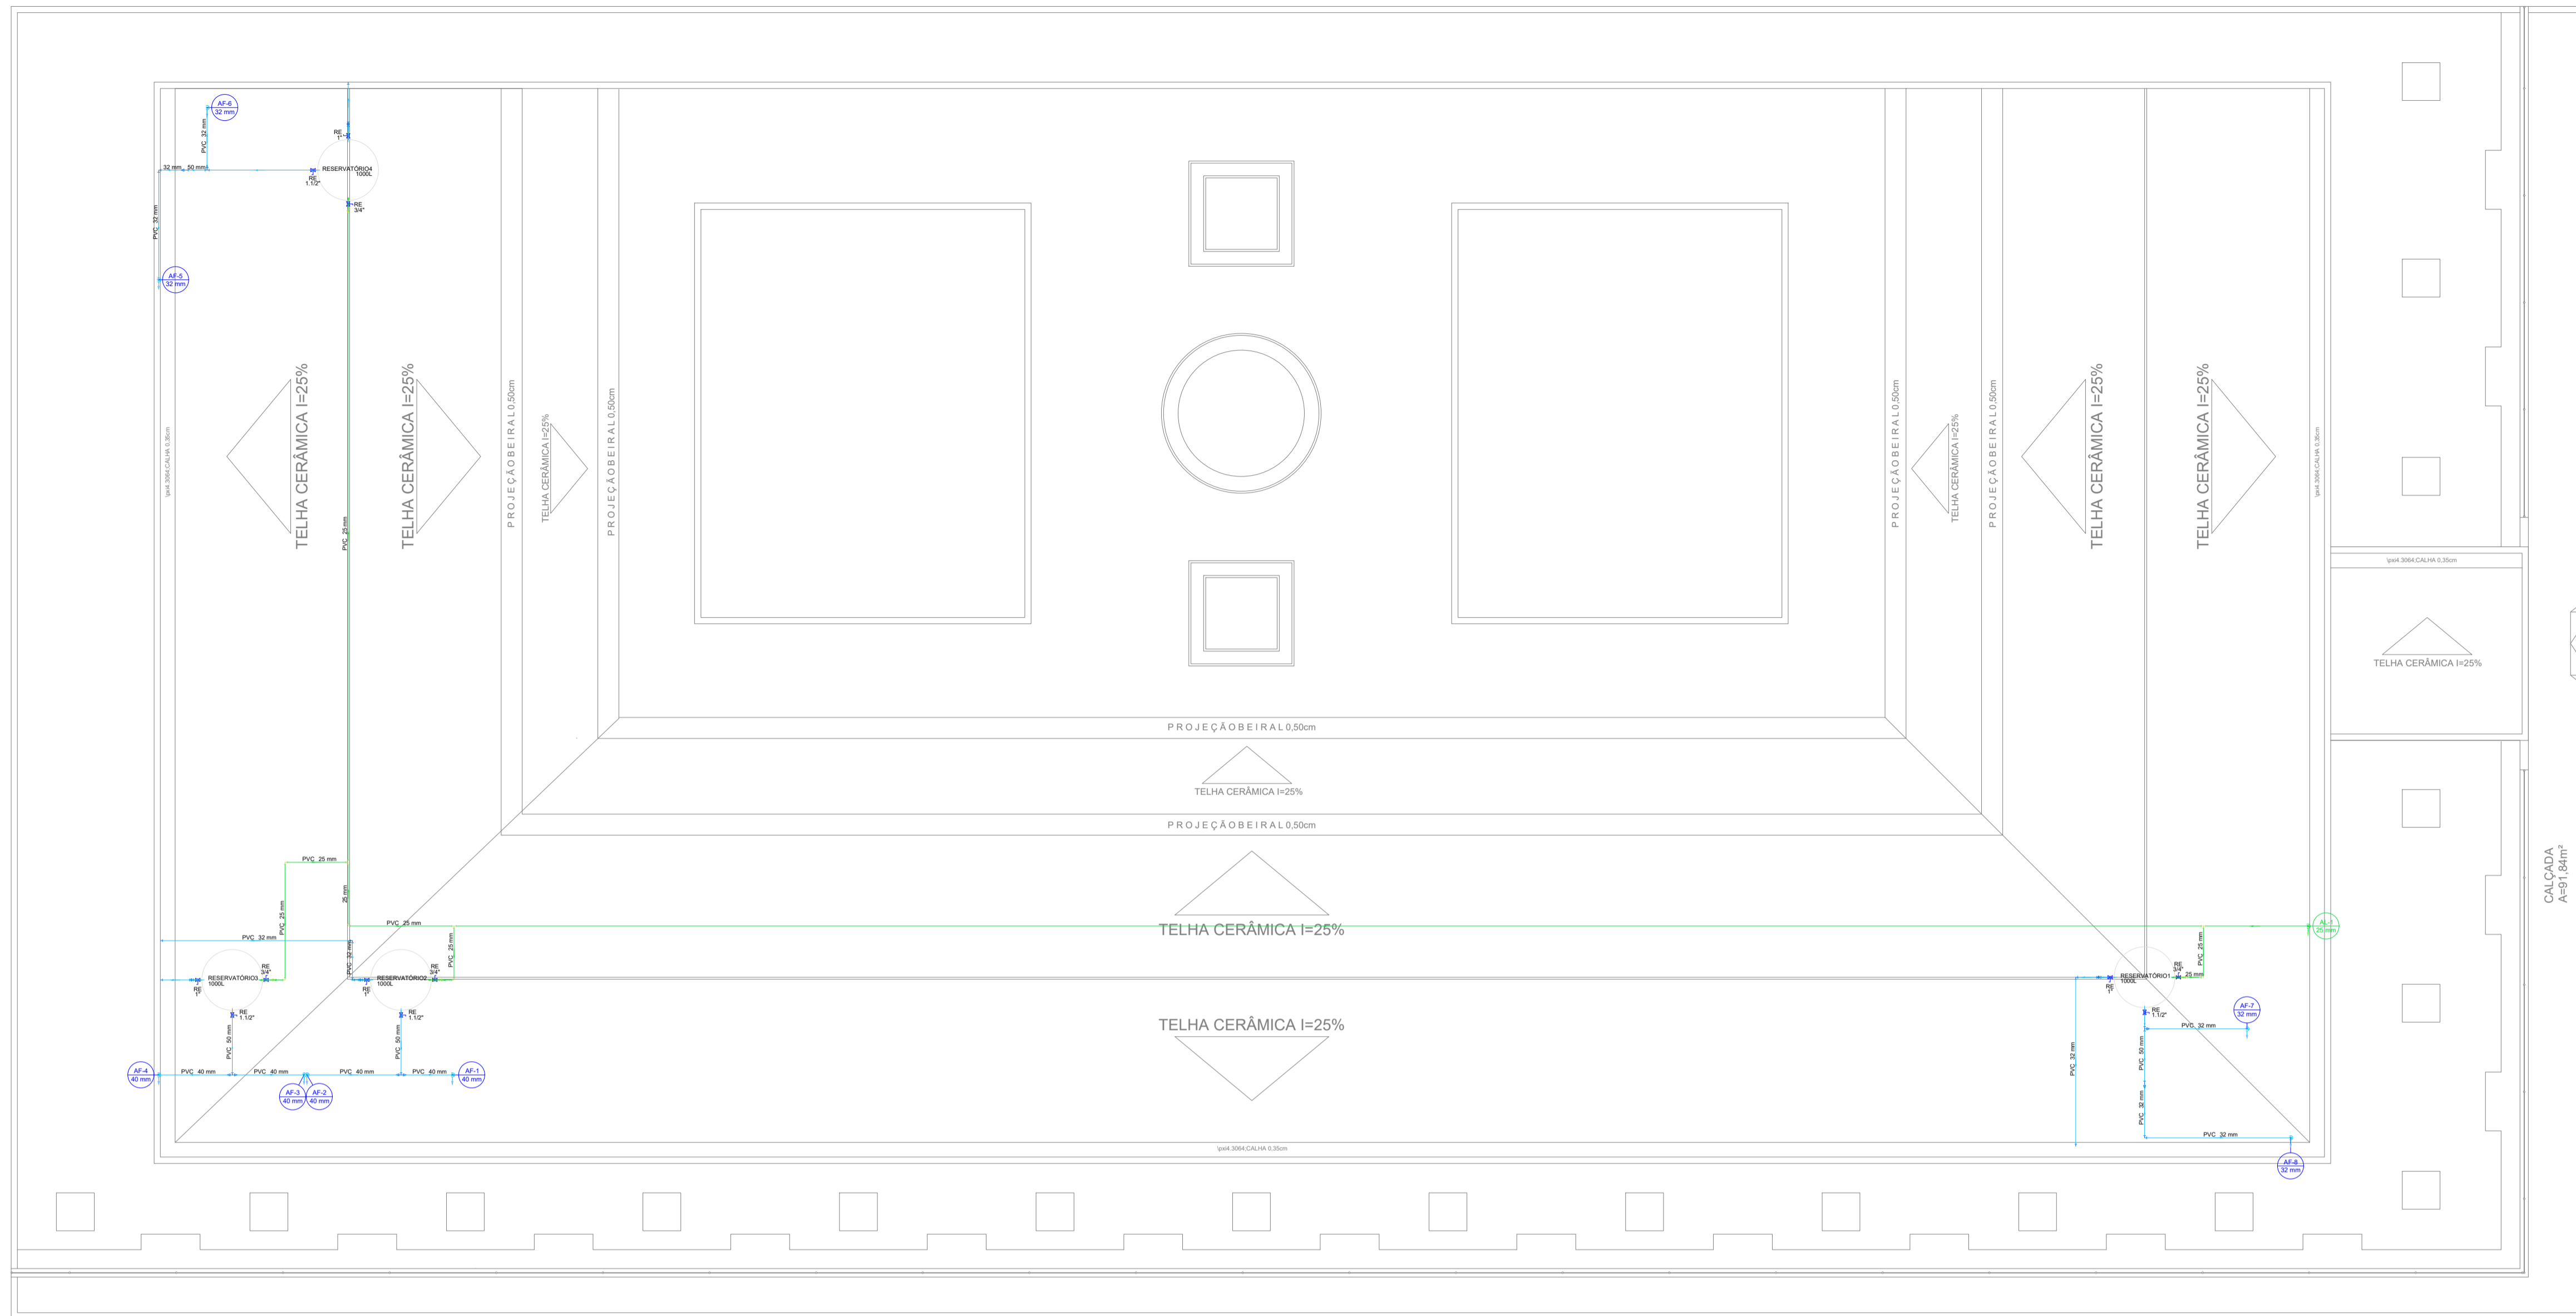

Legenda de condutos - COBERTURA	
Água fria	
Alimentação	

Legenda - COBERTURA	
Registro esfera VS compacto soldável	

02 HIDRÁULICO
Escala 1:50

PROPRIETÁRIO	CREA
ARQUITETO	INFRA
ENGENHEIRO CIVIL	
CALCULO	APROVO PM -
CONSTRUÇÃO	

QZ	REVISÃO	DESENHO	APROVAÇÃO
01			
Nº	DATA		



AV. PREFEITO GUIDO OSTERNO, S/N
CENTRO | MARCO - CE | 82560-000
88 3664-1210 | 88 3664-1415
www.marco.ce.gov.br
CNPJ: 07.566.516/0001-47

C.E.I SONHO INFANTIL
MUNICÍPIO: MUNICÍPIO DE MARCO - CE
ENDEREÇO DA OBRA: RUA ANTÔNIO OSTERNO SILVA - COQUEIRINHO
CONTEÚDO: PROJETO EXECUTIVO HIDROSSANITÁRIO

HIDRÁULICO COBERTA
CAIXA D'ÁGUA

ESCALA PRANCHA: 1/50	DESENHO: SECRETARIA DE INFRAESTRUTURA DATA: AGOSTO / 2023	PRANCHA: 04/04
-------------------------	--------------------------------------------------------------------	--------------------------