


LOCALIZAÇÃO GOOGLE EARTH

LEGENDA


- A ser pavimentado
- Pavimentação existente
- Curvas de níveis
- Muro
- Edificação
- Poste
- Meio fio
- Cerca
- Vegetação
- Bueiro
- Meio fio rebaixado

DADOS GERAIS DO LEVANTAMENTO TOPOGRÁFICO  
 LEVANTAMENTO REALIZADO COM A ESTAÇÃO TOTAL TOPOIN  
 DADOS DE CAMPO PROCESSADOS NA CADENETA DO TOPOIN 6.0  
 (SISTEMA PARA PROCESSAMENTO DE DADOS TOPOGRÁFICOS)  
 EQUIDISTÂNCIA DAS CURVAS DE NÍVEL: 1,0m  
 COORDENADAS UTM, NORTE E LESTE, COTA DA  
 REFERÊNCIA DE NÍVEL (RNL), OBTIDAS PELO  
 GPS GARMIN PLUS II - DATUM SIRGAS 2000

SEÇÃO TIPO DE PAVIMENTAÇÃO

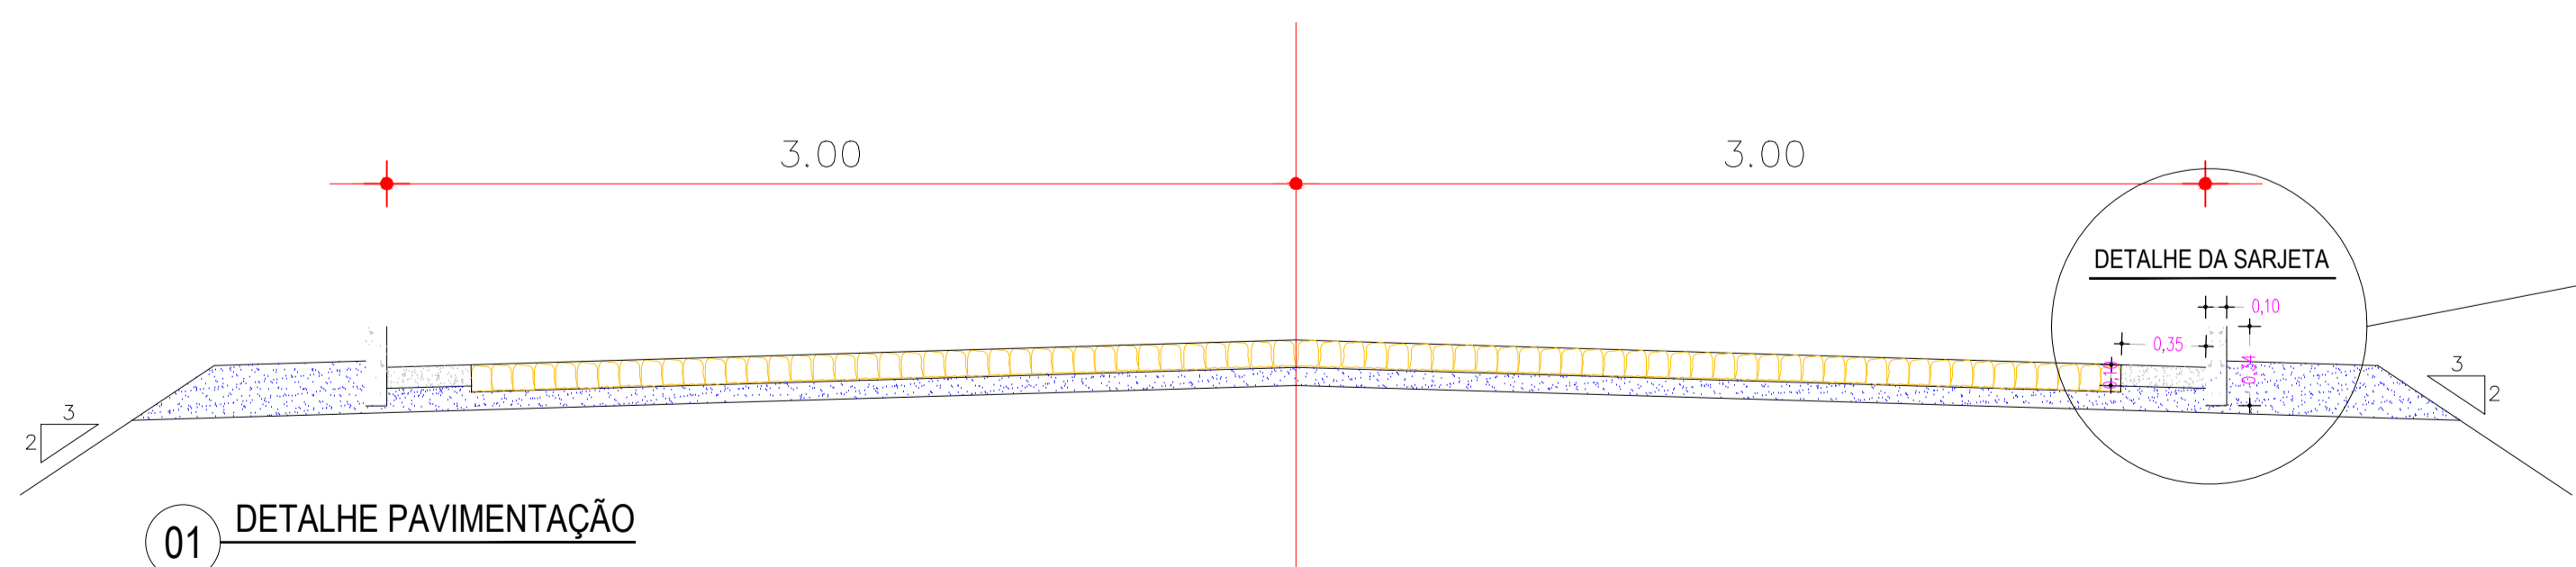

01 DETALHE PAVIMENTAÇÃO

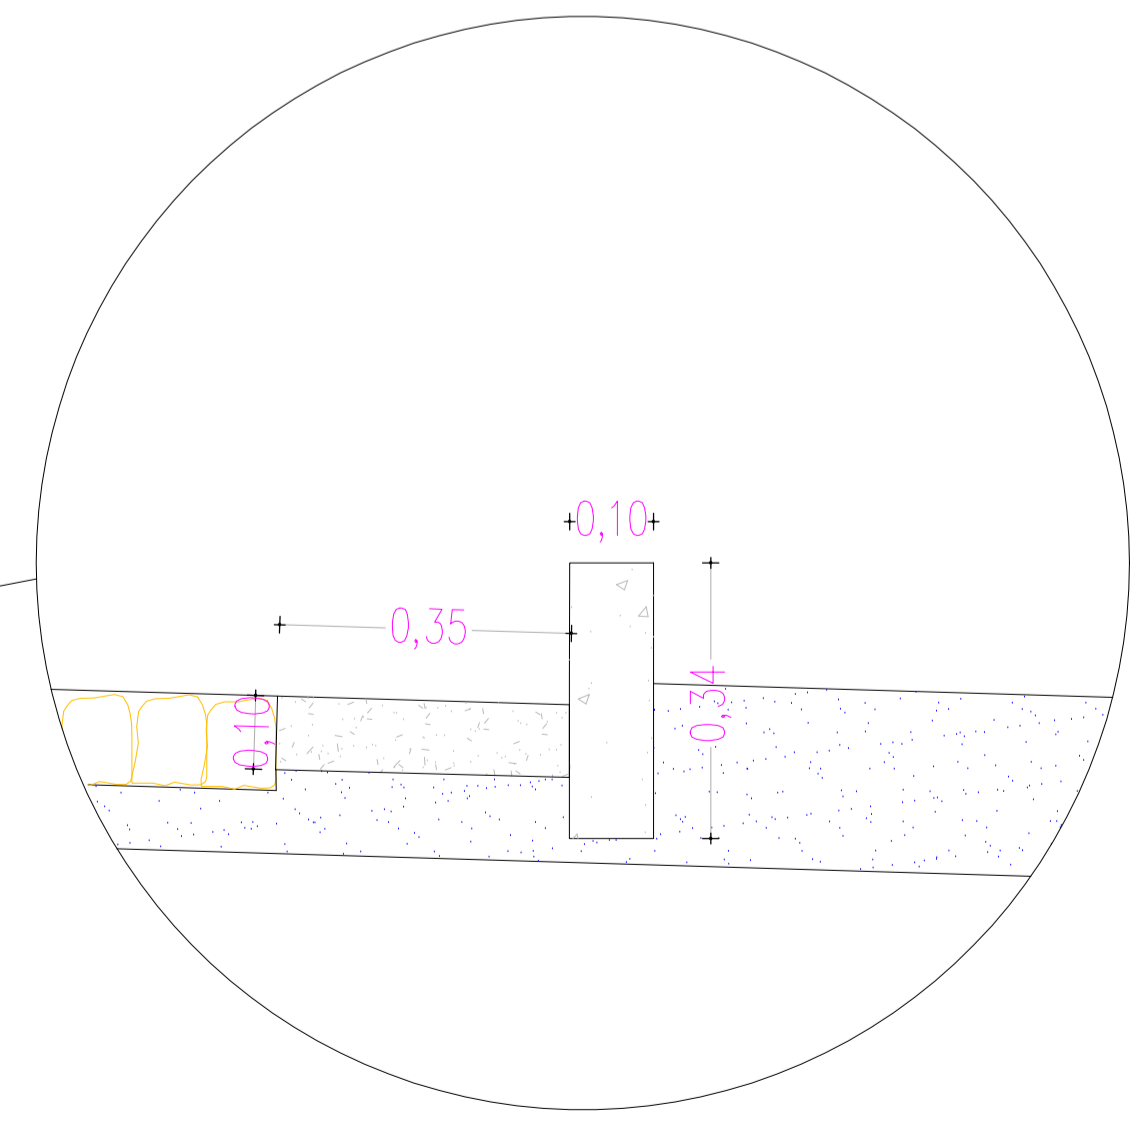

DETALHE DA SARJETA  
 ESC: 1:50

PROPRIETÁRIO	CREA
ENGENHEIRO	
TÉCNICO	
CALCULO	INFRA
CONSTRUÇÃO	
	APROVO PMM

02				
01				
Nº	DATA	REVISÃO	DESENHO	APROVAÇÃO



AV. PREFEITO GUIDO DISTRASSO, S/N  
 CENTRO - MARCO - CE | CEP: 82660-000  
 RR: 3664-1210 | RR: 3664-1415  
 www.marco.ce.gov.br  
 CNPJ: 07.366.316/0001-47

PROJETO:  
**PAVIMENTAÇÃO EM PEDRA TOSCA**  
 NO MUNICÍPIO DE MARCO-CE MAP-5760  
 CLIENTE:  
**PREFEITURA MUNICIPAL DE MARCO-CE**  
 LOCAL:  
**TRECHO 13**  
 CONTEÚDO:  
**PROJETO DE PAVIMENTAÇÃO**  
**EM PEDRA TOSCA**  
**1 PERFIL LONGITUDINAL**

ESCALA: 1/350	DESENHO: DATA: <b>MAIO / 2023</b>	PRANCHA: <b>02/02</b>
------------------	---	--------------------------