


DETALHE DA SARJETA
ESC: 1:50

SEÇÃO TIPO DE PAVIMENTAÇÃO

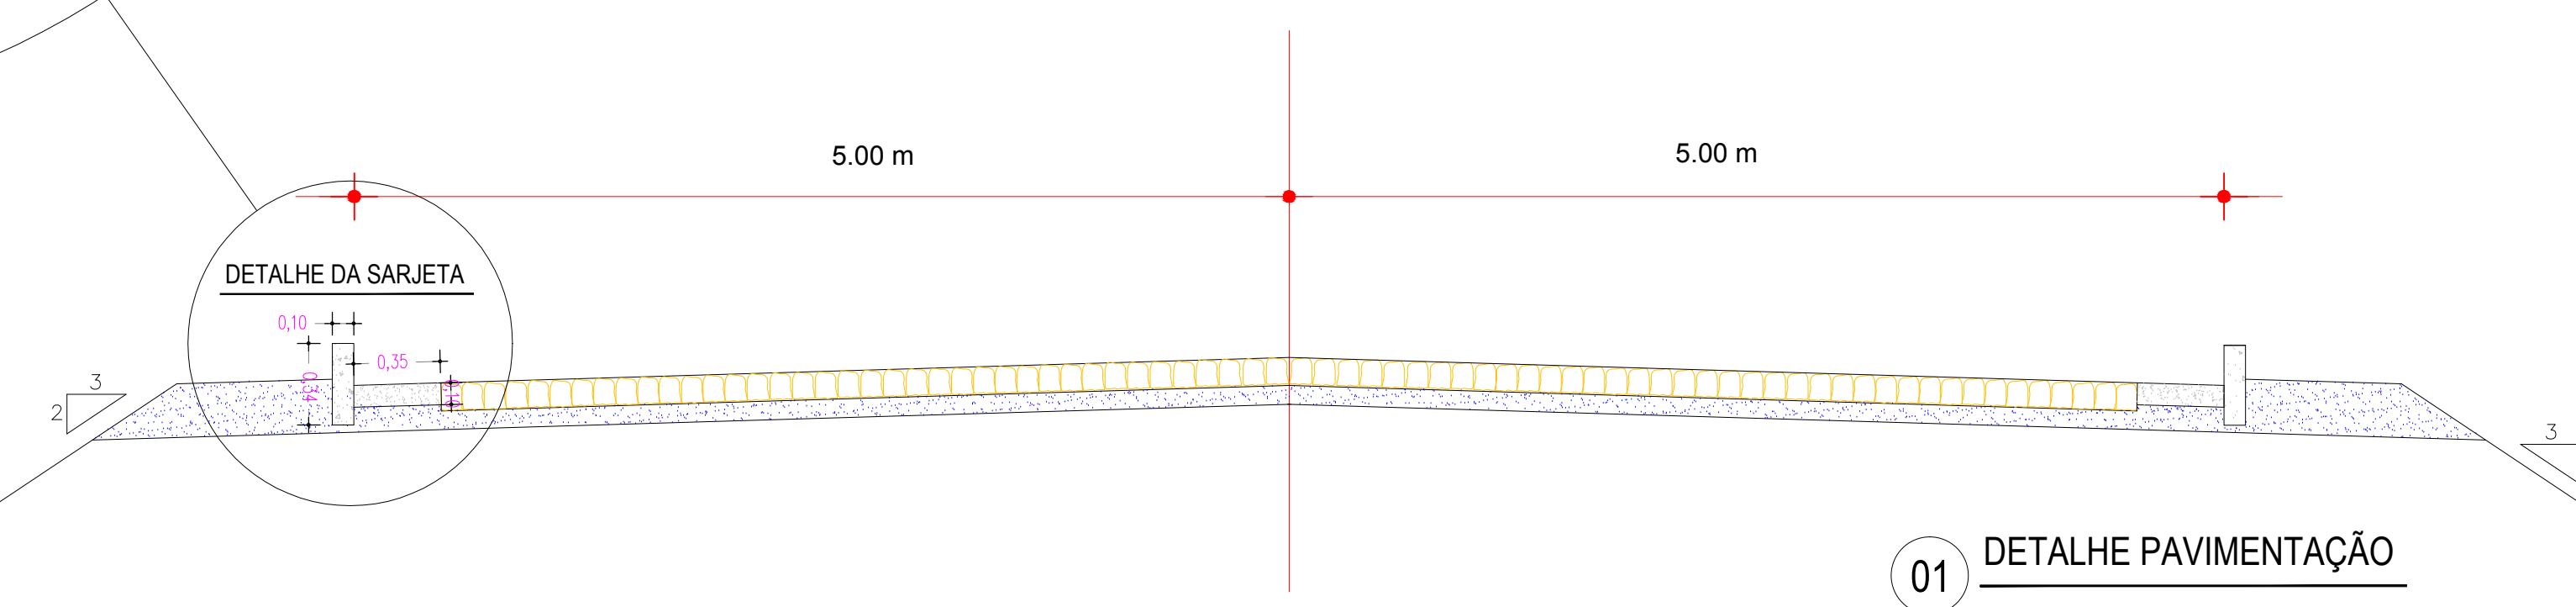

01 DETALHE PAVIMENTAÇÃO

LEGENDA

A ser pavimentado	Pavimentação existente
Curvas de níveis	Muro
Edificação	Meio fio
Vegetação	Meio fio rebaixado

DADOS GERAIS DO LEVANTAMENTO TOPOGRÁFICO

LEVANTAMENTO REALIZADO COM A ESTAÇÃO TOTAL TOPCON
DADOS DE CAMPO PROCESSADOS NA CADBERNETA DO TOPOEVN 6.0
(SISTEMA PARA PROCESSAMENTO DE DADOS TOPOGRÁFICOS)
EQUIDISTANCIA DAS CURVAS DE NÍVEL: 1,0 m
COORDENADAS UTM, NORTE E LESTE, COTA DA
REFERENCIA DE NÍVEL (RNL) ORTIDAS PELO
GPS GARMIN PLUS II - DATUM SIRGAS 2000

SOP	CREA
INFRA	ENGENHEIRO RESPONSÁVEL

PREFEITURA MUNICIPAL DE MARCO

OBRA: PROJETO DE PAVIMENTAÇÃO EM PEDRA TOSCA	
ASSUNTO: PROJETO DE PAVIMENTAÇÃO	PRANCHA: 02/02
ENDEREÇO: TRECHO BOM JESUS - MARCO-CE	
COUTEUDO: PERFIL LONGITUDINAL	PROJETO: EXECUTIVO
ESCALA: 1/1000	DATA: OUT/2023
ARQUIVO:	