


01 PROJETO DE PAVIMENTAÇÃO
LEVANTAMENTO TOPOGRÁFICO

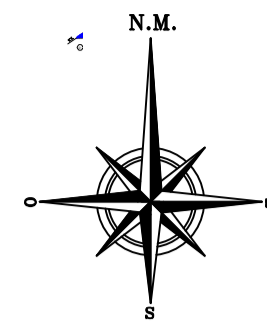


Informações de Coordenadas
PROJEÇÃO UNIVERSAL TRANSVERSA
DE MERCATOR - UTM
DATUM - SIRGAS2000
ZONA: 24S MC: -39



GOOGLE EARTH

SEÇÃO TIPO DE PAVIMENTAÇÃO

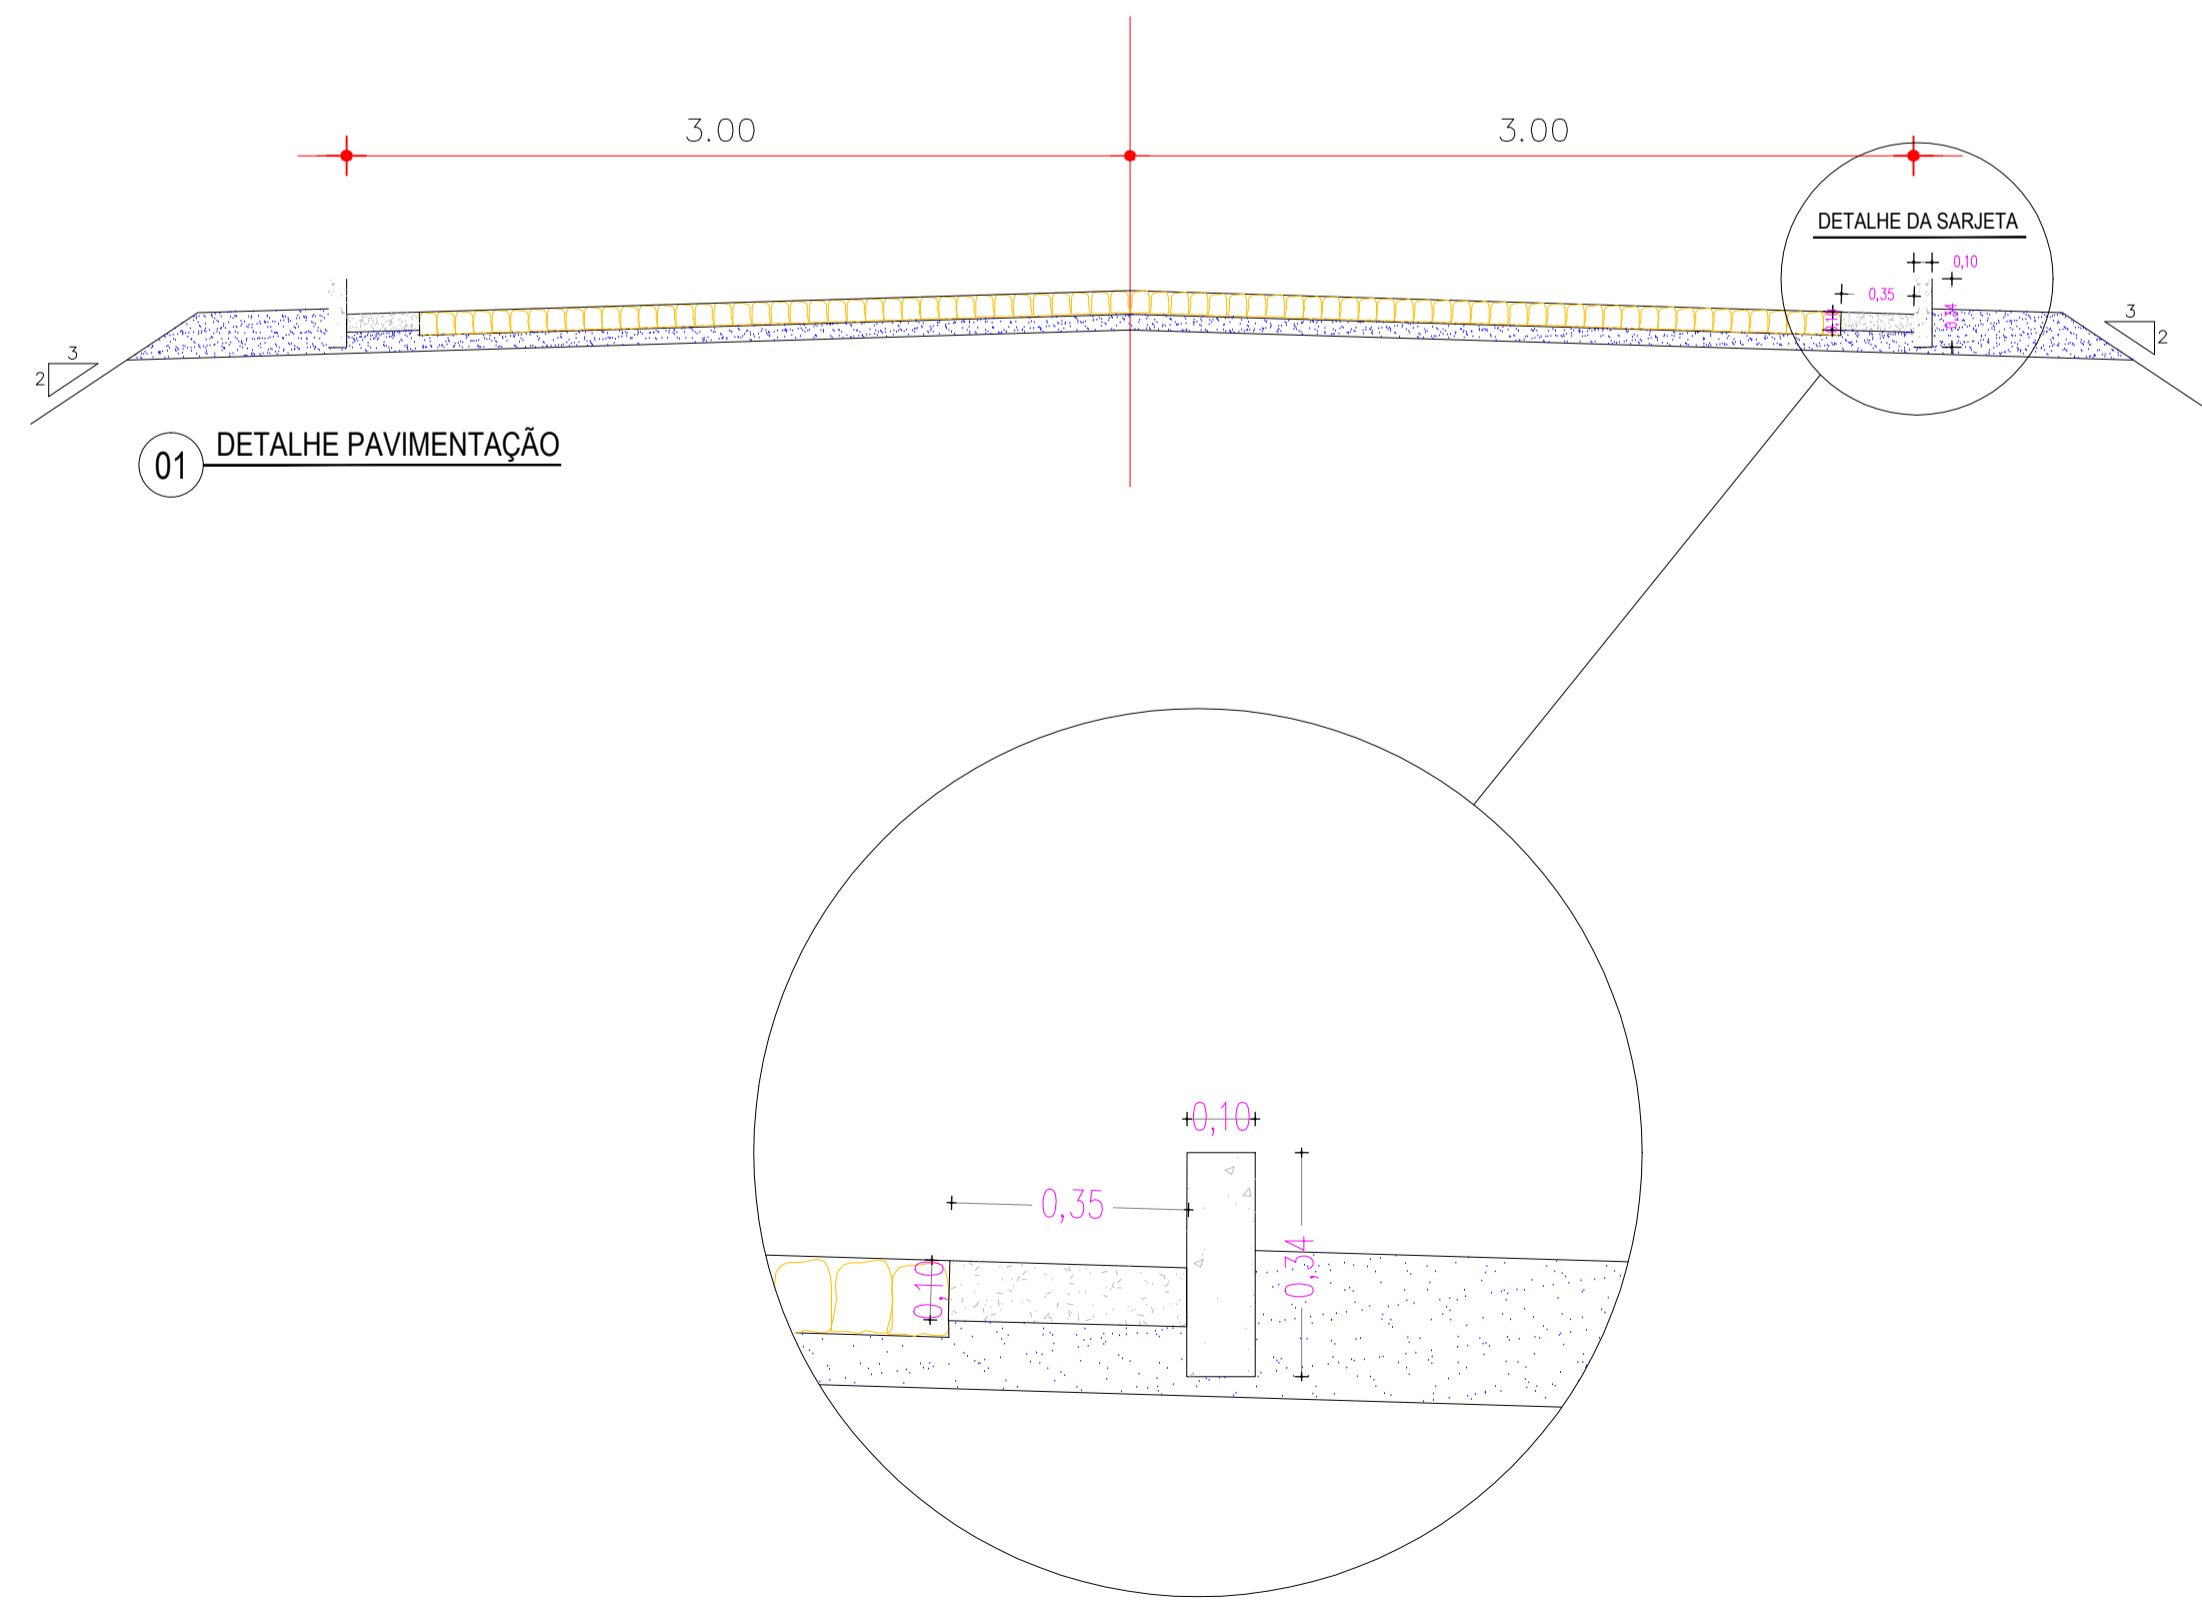

DETALHE DA SARJETA
ESC: 1:50

QUADRO DE ÁREAS - TRECHO 01	
ÁREA	14.946,00 m ²
MEIO FIO	5.640,00 m
SARJETA	1.974,00 m ²
EXTENSÃO	2.820,00m
LARGURA	6.00m

E00 ATÉ E141 - TRECHO 01 (2.820,00m)
ESTACAS 20 A 20 METROS

QUADRO DE ÁREAS - TRECHO 02	
ÁREA	954,00 m ²
MEIO FIO	360,00 m
SARJETA	126,00 m ²
EXTENSÃO	180,00m
LARGURA	6.00m

E00 ATÉ E06 - TRECHO 02 (180,00m)
ESTACAS 20 A 20 METROS

EXTENSÃO TOTAL:	3.000,00m
ÁREA TOTAL:	18.000,00m ²

LEGENDA

A ser pavimentado	Pavimentação existente
Curvas de níveis	Muro
Edificação	Poste
Meio fio	Poste
Vegetação	Cerca
	Buéiro

DADOS GERAIS DO LEVANTAMENTO TOPOGRÁFICO
LEVANTAMENTO REALIZADO COM A ESTAÇÃO TOTAL TOPCON
DADOS DE CAMPO PROCESSADOS NA CADENETA DO TOPCON 6.0
(SISTEMA PARA PROCESSAMENTO DE DADOS TOPOGRÁFICOS)
EQUIDISTÂNCIA DAS CURVAS DE NÍVEL: 1,0 m
COORDENADAS UTM, NORTE E ESTE, COPIA DA
REFERÊNCIA DE NÍVEL IRLN, OBTIDAS PELO
GPS GARMIN PL IN II - DATUM SIRGAS 2000
ARQUIVO DE TRABALHO: RUA PEDRO MOREIRA BRAGA 1.DWG

PROPRIETÁRIO	CREA
ARQUITETO	
ARQUITETO	
CALCULO	MEIO AMBIENTE
CONSTRUÇÃO	
	APROVO PIM

02	REVISÃO	DESENHO	APROVAÇÃO
01			
Nº	DATA		



MUNICÍPIO DE MARCO

AV. PEREIRO GILDO GESTRINO, S/N
CENTRO | MARCO - CE | 82560-000
WWW.MARCO.CE.GOV.BR
CNPJ: 07.586.514/0001-47

LEVANTAMENTO TOPOGRÁFICO
PLANIALTIMÉTRICO

CLIENTE:
MUNICÍPIO DE MARCO

LOCAL:
GADO BRAVO

CONTEÚDO:
PROJETO DE PAVIMENTAÇÃO

1 TRECHO 01 e 02

ESCALA:	DESENHO:	PRANCHA:
1/5.000		
DATA:	01/08	
JUNHO/2024		