


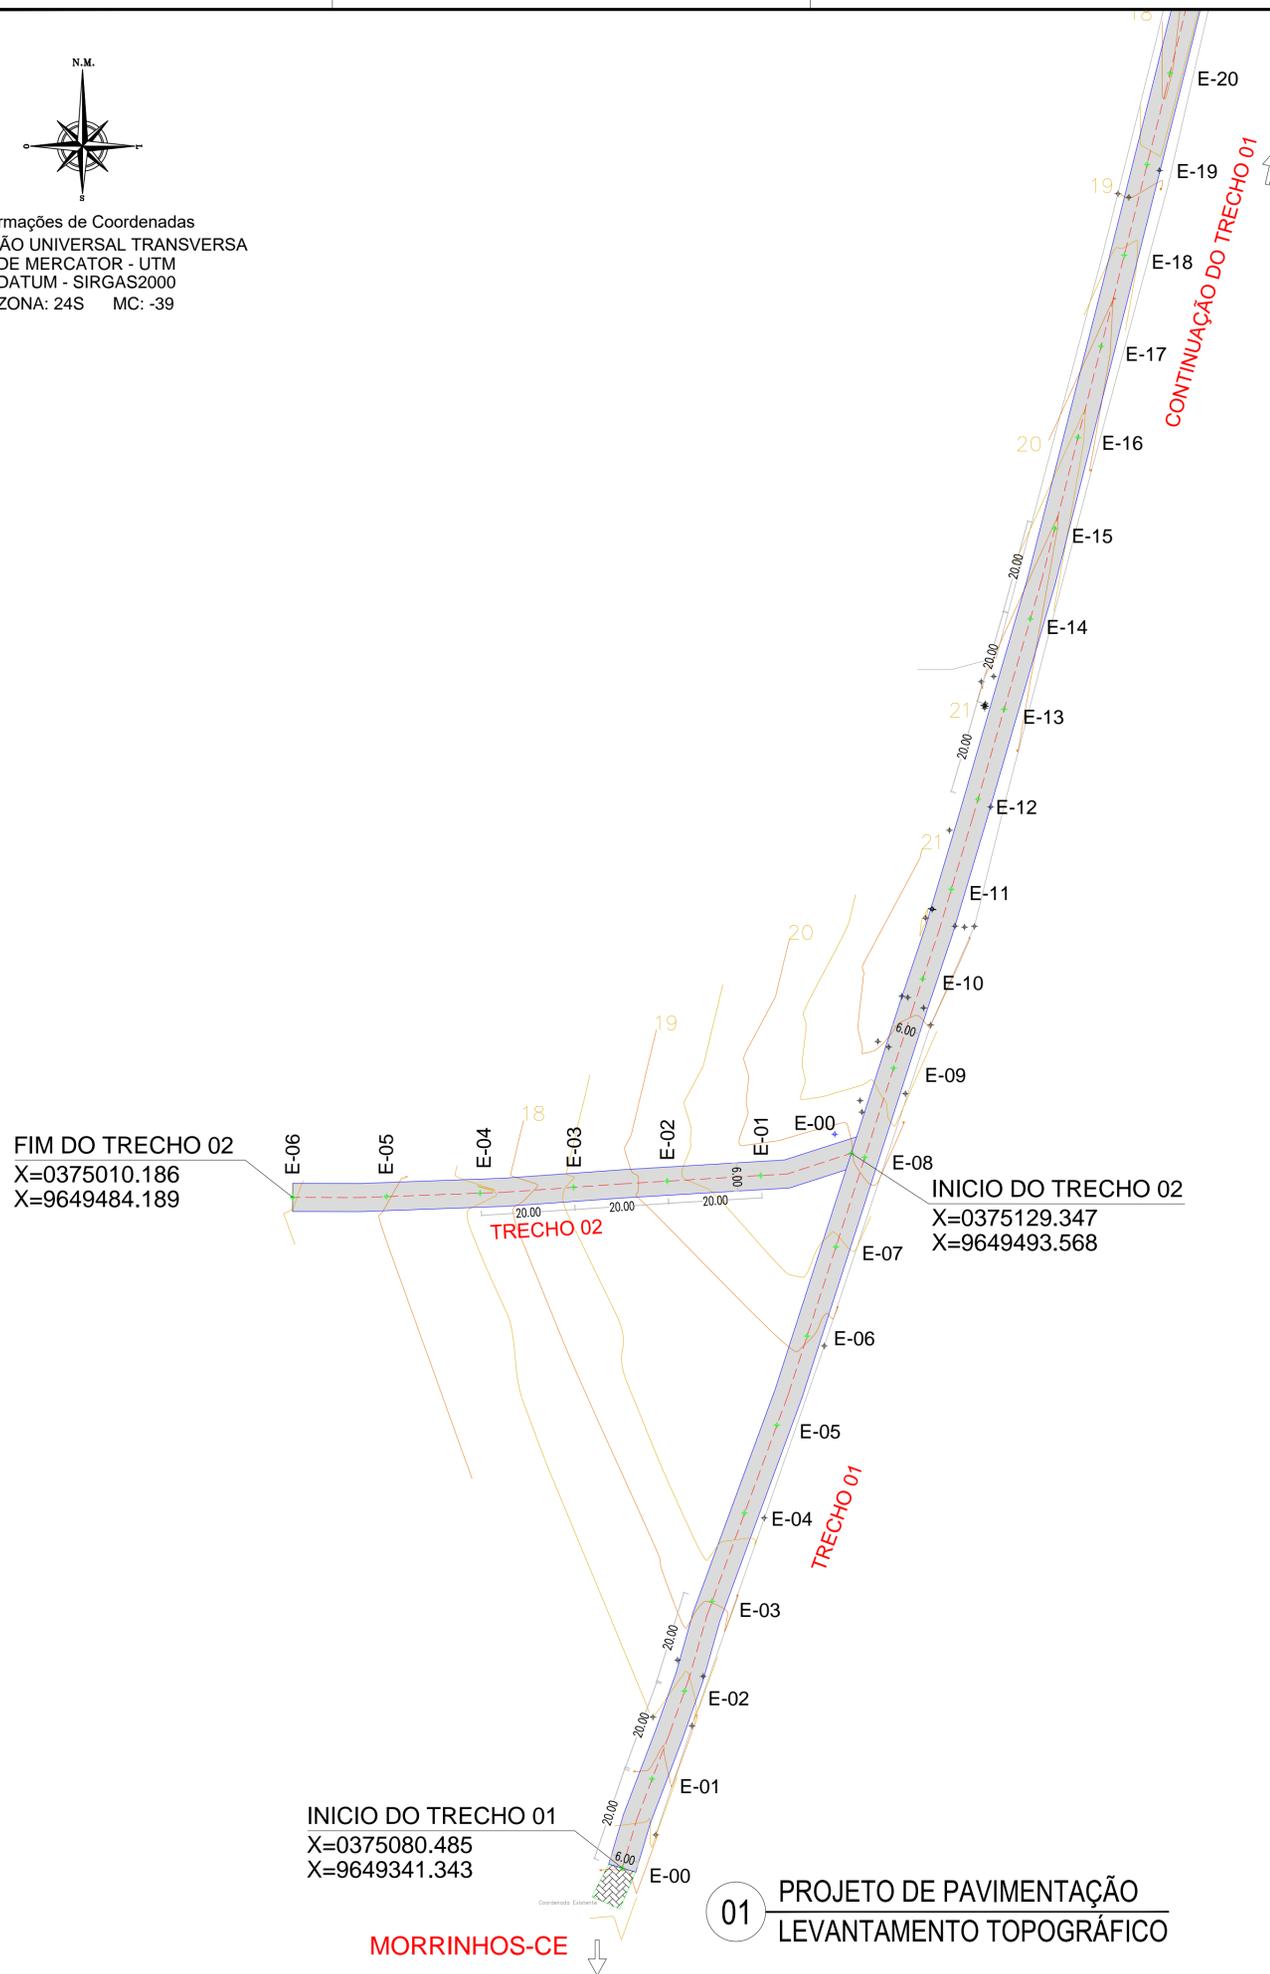

Informações de Coordenadas
 PROJEÇÃO UNIVERSAL TRANSVERSA
 DE MERCATOR - UTM
 DATUM - SIRGAS2000
 ZONA: 24S MC: -39




QUADRO DE ÁREAS - TRECHO 01	
ÁREA	14.946,00 m ²
MEIO FIO	5.640,00 m
SARJETA	1.974,00 m ²
EXTENSÃO	2.820,00m
LARGURA	6.00m

E00 ATÉ E141 - TRECHO 01 (2.820,00m)
 ESTACAS 20 A 20 METROS

QUADRO DE ÁREAS - TRECHO 02	
ÁREA	954,00 m ²
MEIO FIO	360,00 m
SARJETA	126,00 m ²
EXTENSÃO	180,00m
LARGURA	6.00m

E00 ATÉ E06 - TRECHO 02 (180,00m)
 ESTACAS 20 A 20 METROS

EXTENSÃO TOTAL: 3.000,00m
ÁREA TOTAL: 18.000,00m ²

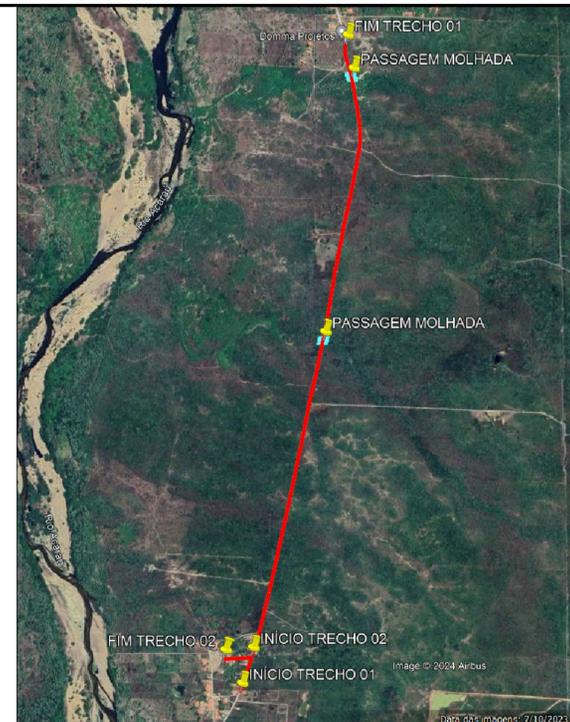

GOOGLE EARTH

LEGENDA

A ser pavimentado	Pavimentação existente
Curvas de níveis	Muro
Edificação	Poste
Meio fio	Poste
Vegetação	Cerca
	Buéiro

DADOS GERAIS DO LEVANTAMENTO TOPOGRÁFICO

LEVANTAMENTO REALIZADO COM A ESTAÇÃO TOTAL TOPCON
 DADOS DE CAMPO PROCESSADOS NA CADENETA DO TOPREVN 6.0
 (SISTEMA PARA PROCESSAMENTO DE DADOS TOPOGRÁFICOS)

EQUIDISTÂNCIA DAS CURVAS DE NÍVEL: 1,0 m
 COORDENADAS UTM, NORTE E ESTE, COTA DA
 REFERÊNCIA DE NÍVEL: RHN, OBTIDAS PELO
 GPS GARMIN PLIN II - DATUM SIRGAS 2000
 ARQUIVO DE TRABALHO: RUA PEDRO MOREIRA BRAGA 1.DWG

FIM DO TRECHO 02
 X=0375010.186
 X=9649484.189

INICIO DO TRECHO 02
 X=0375129.347
 X=9649493.568

INICIO DO TRECHO 01
 X=0375080.485
 X=9649341.343

MORRINHOS-CE

01 PROJETO DE PAVIMENTAÇÃO
 LEVANTAMENTO TOPOGRÁFICO

PROPRIETÁRIO	CREA
ARQUITETO	MEIO AMBIENTE
ARQUITETO	APROVO PIM
CALCULO	
CONSTRUÇÃO	

Nº	DATA	REVISÃO	PROJETO	DESENHO	APROVAÇÃO
02					
01					

MUNICÍPIO DE MARCO

AV. PRESIDENTE GUSTAVO GASTÃO, S/N
 CENTRO | MARCO - CE | 82560-000
 RR 3624, 12110 | RR 3664, 14115
 WWW.MARCO.CE.GOV.BR
 CNPJ: 07.566.516/0001-47

PROJETO: LEVANTAMENTO TOPOGRÁFICO PLANIALTIMÉTRICO

CLIENTE: MUNICÍPIO DE MARCO

LOCAL: GADO BRAVO

CONTEÚDO: PROJETO DE PAVIMENTAÇÃO

1 TRECHO 01 e 02

ESCALA: 1/750

DESENHO: PRANCHA: DATA: **02/08** JUNHO/2024