





Informações de Coordenadas  
 PROJEÇÃO UNIVERSAL TRANSVERSA  
 DE MERCATOR - UTM  
 DATUM - SIRGAS2000  
 ZONA: 24S MC: -39

CONTINUAÇÃO TRECHO 01  
 X=0375330.543  
 X=9650308.578

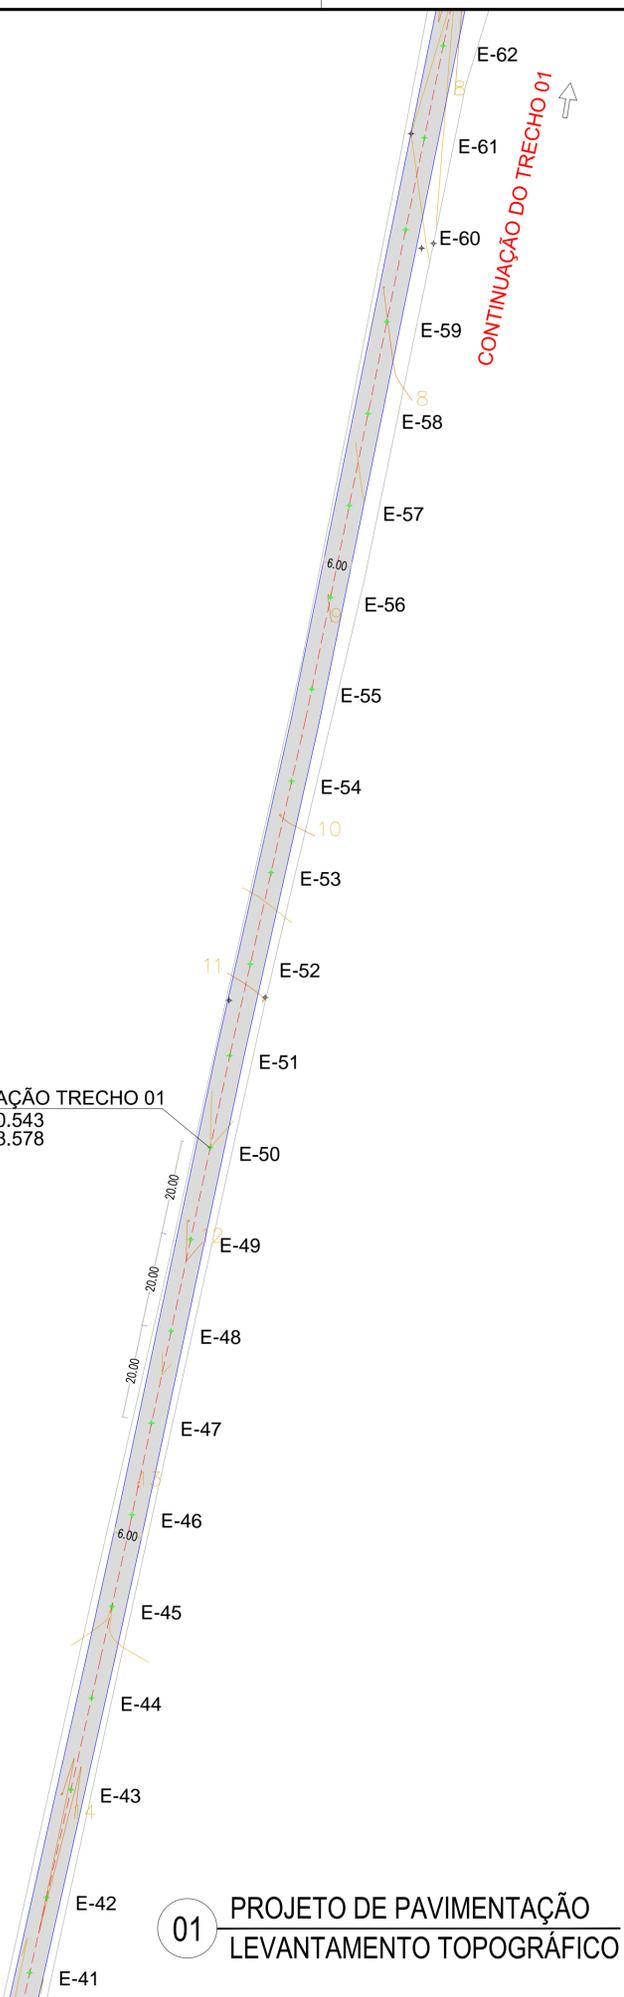

01 PROJETO DE PAVIMENTAÇÃO  
 LEVANTAMENTO TOPOGRÁFICO

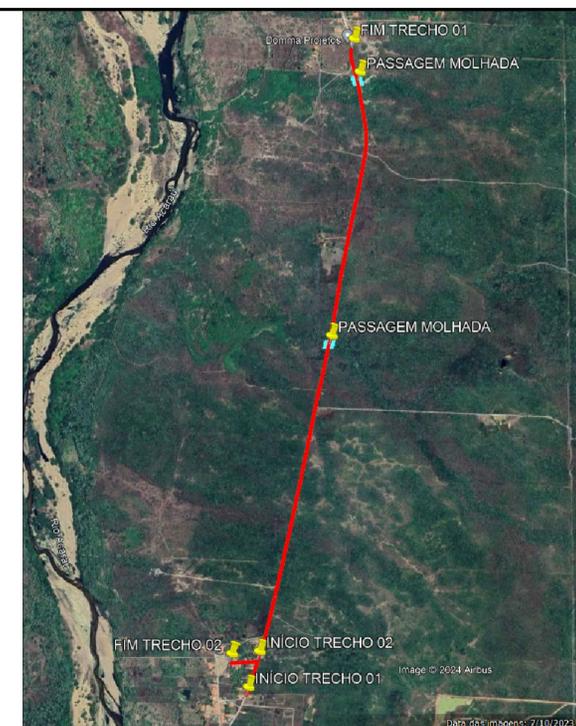

GOOGLE EARTH

LEGENDA

	A ser pavimentado		Pavimentação existente
	Curvas de níveis		Muro
	Edificação		Poste
	Meio fio		Poste
	Vegetação		Cerca
			Bueiro

DADOS GERAIS DO LEVANTAMENTO TOPOGRÁFICO  
 LEVANTAMENTO REALIZADO COM A ESTAÇÃO TOTAL TOPCON  
 DADOS DE CAMPO PROCESSADOS NA CADENETA DO TOPCON 6.0  
 (SISTEMA PARA PROCESSAMENTO DE DADOS TOPOGRÁFICOS)  
 EQUIDISTÂNCIA DAS CURVAS DE NÍVEL: 1,0 m  
 COORDENADAS UTM, NORTE E ESTE, COPIA DA  
 REFERÊNCIA DE NÍVEL BNL, OBTIDAS PELO  
 GPS GARMIN PLUS II - DATUM SIRGAS 2000  
 ARQUIVO DE TRABALHO: RUA PEDRO MOREIRA BRAGA 1.DWG

PROPRIETÁRIO	_____	CREA	_____
ARQUITETO	_____	MEIO AMBIENTE	_____
ARQUITETO	_____	APROVO PMM	_____
CALCULO	_____		
CONSTRUÇÃO	_____		

02				
01				
Nº	DATA	REVISÃO	DESENHO	APROVAÇÃO

PROJETO:  
 LEVANTAMENTO TOPOGRÁFICO  
 PLANIALTIMÉTRICO

CLIENTE:  
 MUNICÍPIO DE MARCO

LOCAL:  
 GADO BRAVO

CONTEÚDO:  
 PROJETO DE PAVIMENTAÇÃO

1 TRECHO 01 e 02

ESCALA: 1/750

DESENHO: \_\_\_\_\_

PRANCHA: \_\_\_\_\_

DATA: JUNHO/2024

04/08



RUA: PREFEITO GUSTAVO GASTALDO, S/N  
 CENTRO | MARCO - CE | 82560-000  
 BR 366A, 1210 | BR 366A-1, 115  
 WWW.MARCO.CE.GOV.BR  
 CNPJ: 07.586.516/0001-47