





Informações de Coordenadas  
 PROJEÇÃO UNIVERSAL TRANSVERSA  
 DE MERCATOR - UTM  
 DATUM - SIRGAS2000  
 ZONA: 24S MC: -39

CONTINUAÇÃO TRECHO 01  
 X=0375524.671  
 X=9651248.511

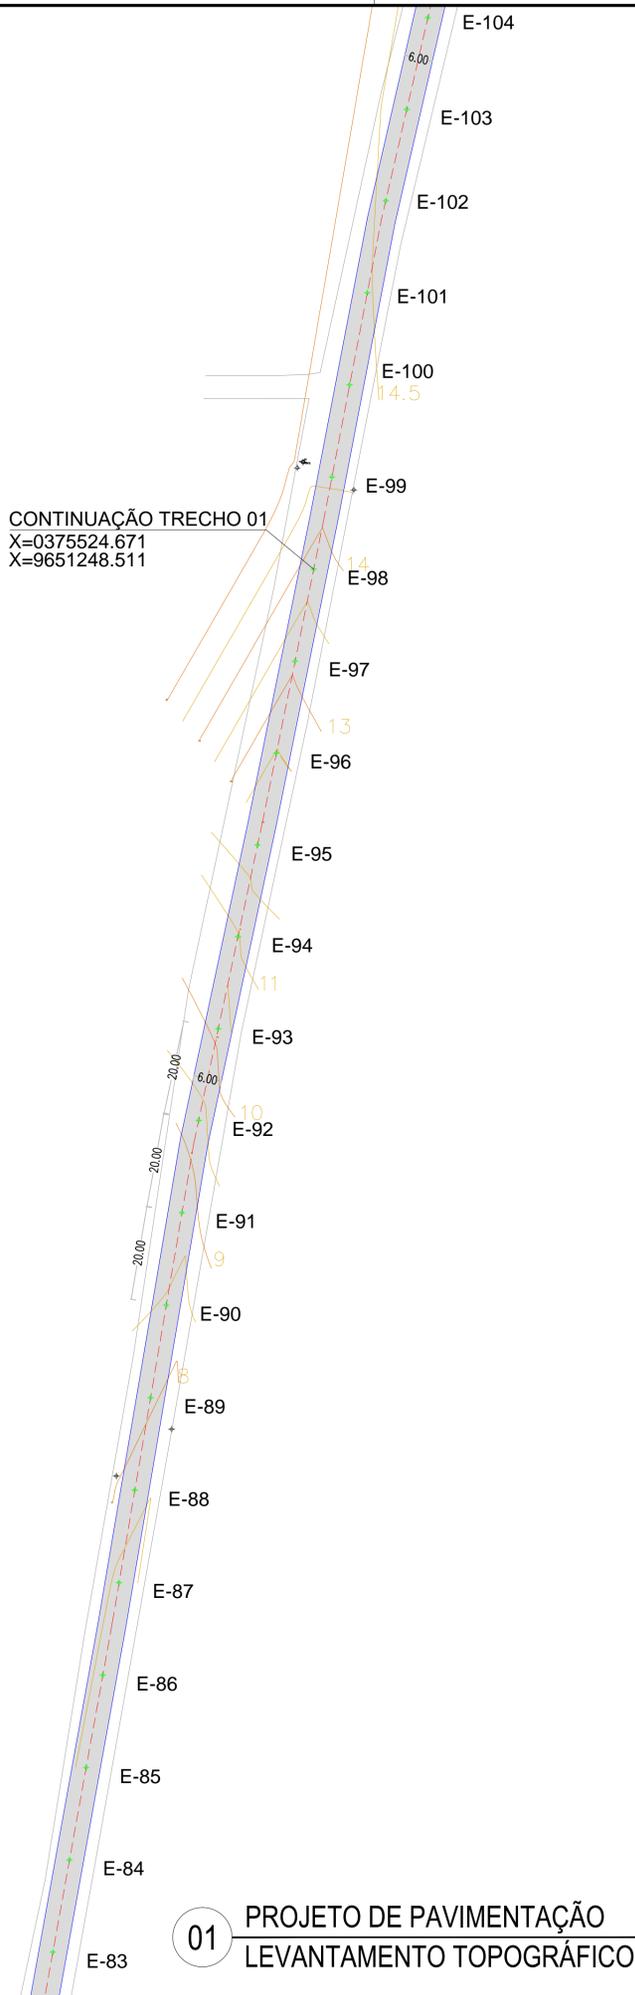

01 PROJETO DE PAVIMENTAÇÃO  
 LEVANTAMENTO TOPOGRÁFICO

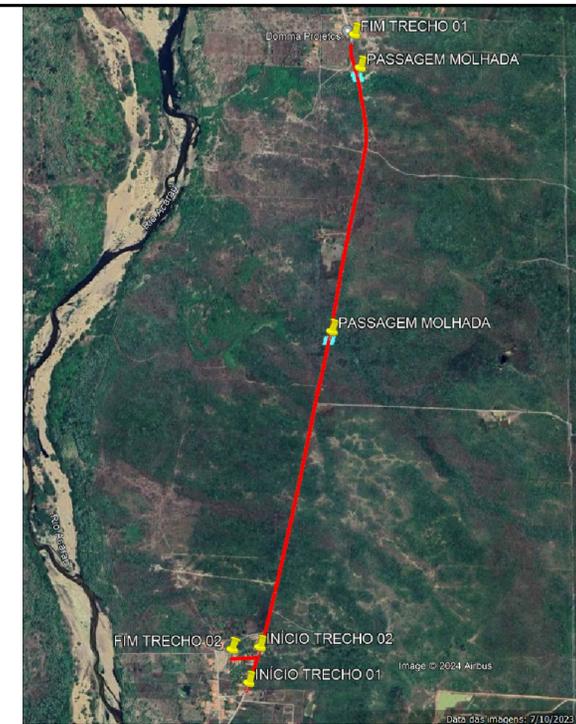

GOOGLE EARTH

### LEGENDA

	A ser pavimentado		Pavimentação existente
	Curvas de níveis		Muro
	Edificação		Poste
	Meio fio		Poste
	Vegetação		Cerca
			Bueiro

DADOS GERAIS DO LEVANTAMENTO TOPOGRÁFICO  
 LEVANTAMENTO REALIZADO COM A ESTAÇÃO TOTAL TOPCON  
 DADOS DE CAMPO PROCESSADOS NA CADENETA DO TOPREVN 6.0  
 (SISTEMA PARA PROCESSAMENTO DE DADOS TOPOGRÁFICOS)  
 EQUIDISTÂNCIA DAS CURVAS DE NÍVEL: 1,0 m  
 COORDENADAS UTM, NORTE E ESTE, COPIA DA  
 REFERÊNCIA DE NÍVEL BHN, OBTIDAS PELO  
 GPS GARMIN PL IN II - DATUM SIRGAS 2000  
 ARQUIVO DE TRABALHO: RUA PEDRO MOREIRA BRAGA 1.DWG

PROPRIETÁRIO	_____	CREA	_____
ARQUITETO	_____	MEIO AMBIENTE	_____
ARQUITETO	_____	APRÓVO PIM	_____
CALCULO	_____		
CONSTRUÇÃO	_____		

02		REVISÃO	DESENHO	APROVAÇÃO
01		PROJETO:		
Nº	DATA	LEVANTAMENTO TOPOGRÁFICO PLANIALTIMÉTRICO		
		CLIENTE:	MUNICÍPIO DE MARCO	
		LOCAL:	GADO BRAVO	
		CONTEÚDO:	PROJETO DE PAVIMENTAÇÃO	
			1 TRECHO 01 e 02	
		ESCALA:	DESENHO:	PRANCHA:
		1/750		
		DATA:	06/08	
			JUNHO/2024	



RUA PEREIRA GUEDES GOSTENHO, S/N  
 CENTRO | MARCO - CE | 82560-000  
 BR 362A, 12110 | BR 368A, 1415  
 WWW.MARCO.CE.GOV.BR  
 CNPJ: 07.586.516/0001-47