





Informações de Coordenadas  
 PROJEÇÃO UNIVERSAL TRANSVERSA  
 DE MERCATOR - UTM  
 DATUM - SIRGAS2000  
 ZONA: 24S MC: -39

FIM DO TRECHO 01  
 X=0375550.853  
 X=9652092.818

MARCO-CE

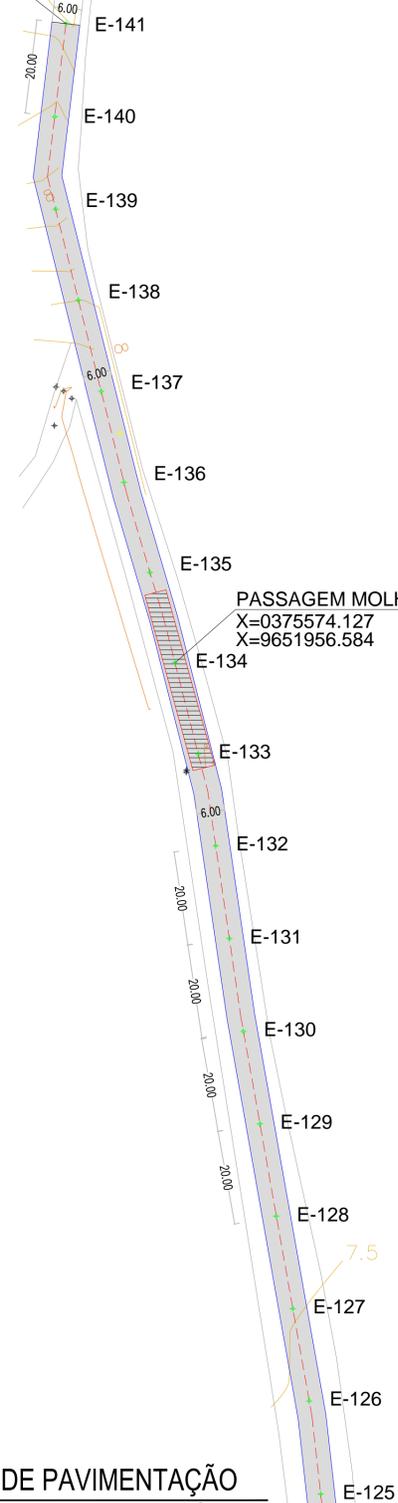

01 PROJETO DE PAVIMENTAÇÃO  
 LEVANTAMENTO TOPOGRÁFICO

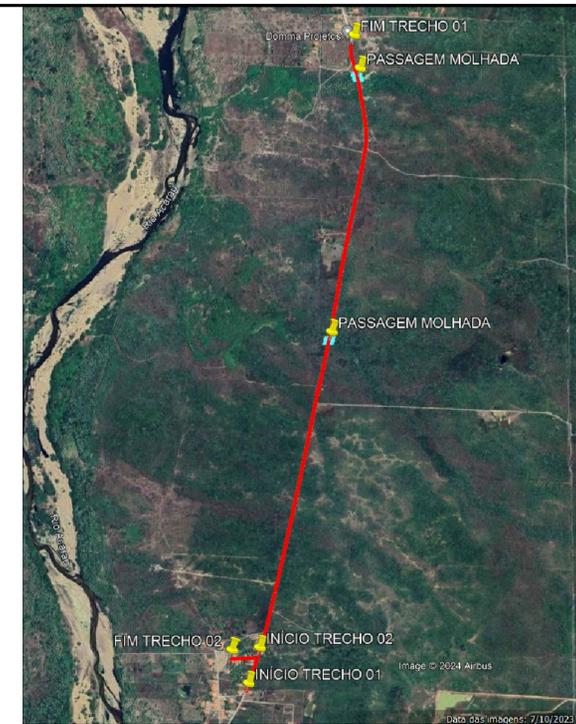

GOOGLE EARTH

### LEGENDA

	A ser pavimentado		Pavimentação existente
	Curvas de níveis		Muro
	Edificação		Poste
	Meio fio		Poste
	Vegetação		Cerca
			Bueiro

DADOS GERAIS DO LEVANTAMENTO TOPOGRÁFICO  
 LEVANTAMENTO REALIZADO COM A ESTAÇÃO TOTAL TOPCON  
 DADOS DE CAMPO PROCESSADOS NA CADERNETA DO TOPCON 6.0  
 (SISTEMA PARA PROCESSAMENTO DE DADOS TOPOGRÁFICOS)  
 EQUIDISTÂNCIA DAS CURVAS DE NÍVEL: 1,0 m  
 COORDENADAS UTM NORTE E ESTE, COTA DA  
 REFERÊNCIA DE NÍVEL: 0,00 (DATUM SIRGAS 2000)  
 GPS GARMIN PLUS II - DATUM SIRGAS 2000  
 ARQUIVO DE TRABALHO: RUA PEDRO MOREIRA BRAGA 1.DWG

PROPRIETÁRIO	CREA
ARQUITETO	MEIO AMBIENTE
ARQUITETO	APROVO PMM
CALCULO	
CONSTRUÇÃO	

02			
01			
Nº	DATA	REVISÃO	DESENHO APROVAÇÃO

PROJETO:  
 LEVANTAMENTO TOPOGRÁFICO  
 PLANIALTIMÉTRICO

CLIENTE:  
 MUNICÍPIO DE MARCO

LOCAL:  
 GADO BRAVO

CONTEÚDO:  
 PROJETO DE PAVIMENTAÇÃO

1 TRECHO 01 e 02

ESCALA: 1/750

DESENHO: PRANCHA:  
 DATA: **08/08**  
 JUNHO/2024



AV. PRESIDENTE GUSMÃO GESTÃO: 514  
 CENTRO | MARCO - CE | 62560-000  
 BR 362A, 1210 | BR 362A-1, 1115  
 WWW.MARCO.CE.GOV.BR  
 CNPJ: 07.586.516/0001-47