




03 CORTE C  
ESCALA: 1/100

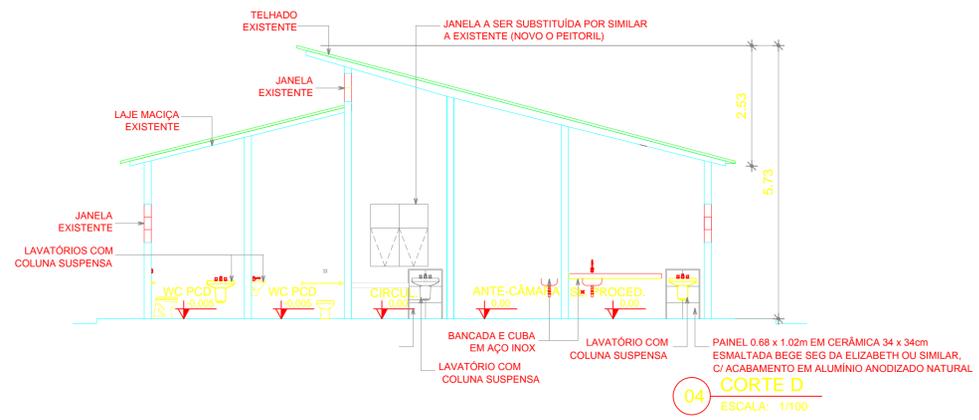

04 CORTE D  
ESCALA: 1/100

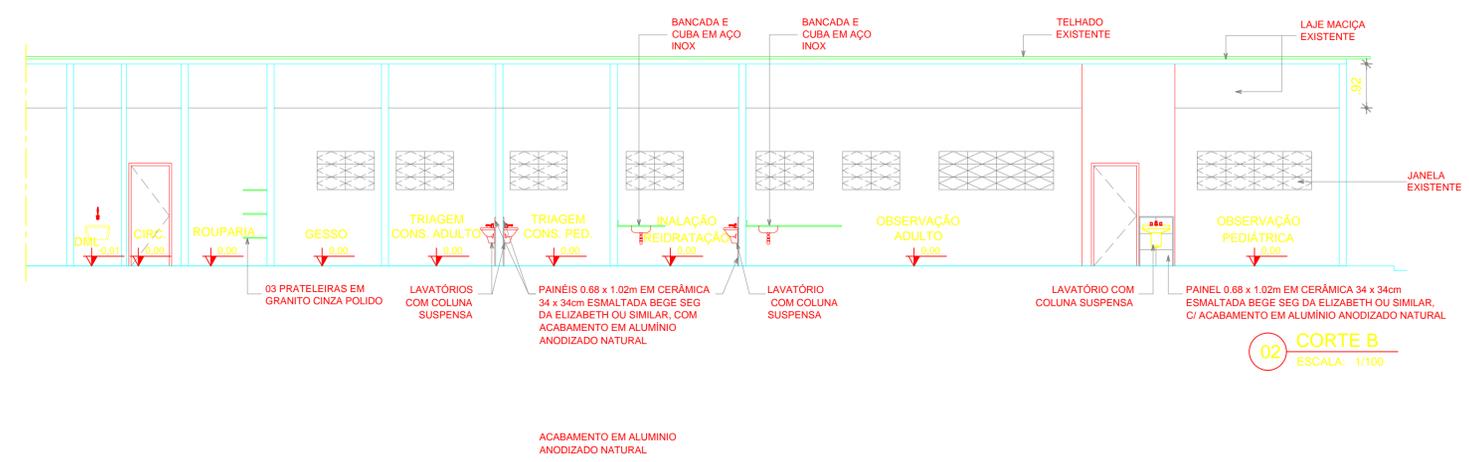

02 CORTE B  
ESCALA: 1/100

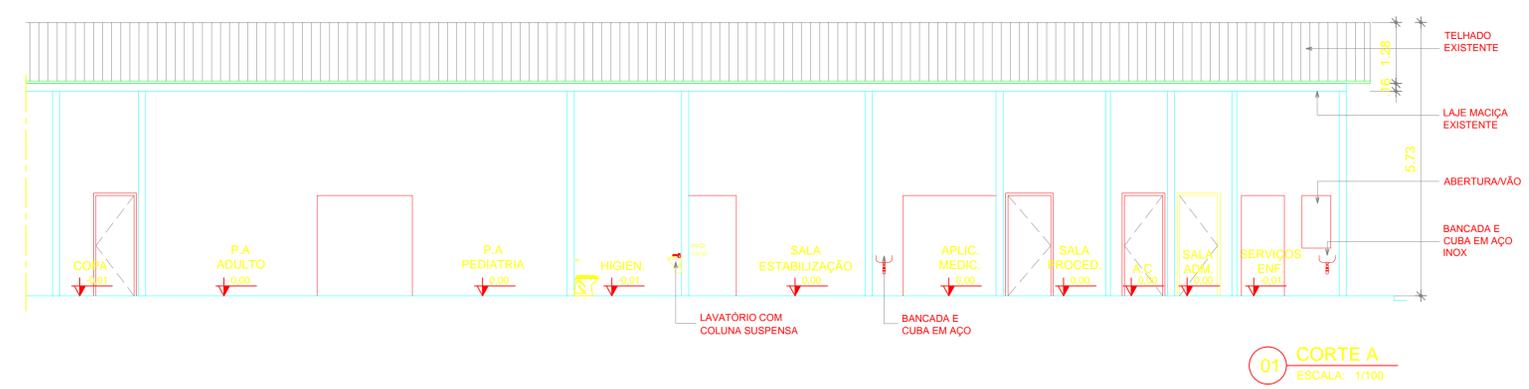

01 CORTE A  
ESCALA: 1/100

PROPRIETÁRIO	
ARQUITETO	CREA
ARQUITETO	
CALCULO	SAÚDE
CONSTRUÇÃO	
APROVO PM -	

02				
01				
Nº	DATA	REVISÃO	DESENHO	APROVAÇÃO
PROJETO: HOSPITAL MUNICIPAL JAIME OSTERNO - REFORMA DA EMERGÊNCIA CLIENTE: MUNICÍPIO DE MARCO LOCAL: AV PREFEITO GUIDO OSTERNO, S/N - CENTRO, MARCO - CE CONTEÚDO: PROJETO BÁSICO DE ARQUITETURA 1 CORTE A 2 CORTE B 3 CORTE C 4 CORTE D				
ESCALA: 1/100		DESENHO:	PRANCHAS:	
ÁREA DE REFORMA: 317,54 m²		DATA:	<b>05/07</b>	
		NOV/2018		



AV. PREFEITO GUIDO OSTERNO, S/N  
CENTRO - MARCO - CE | 82560-000  
BR 366A-2210 | BR 366A-1415  
CNPJ: 07.366.316/0001-47