



P1=P2
LAJE
ESC 1:20

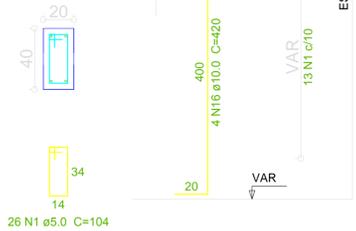


S1=S2
PLANTA
ESC 1:25

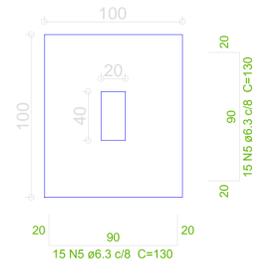


Solo compactado sobre a sapata
peso específico > 1600.00 kg/m³



CORTE
ESC 1:25

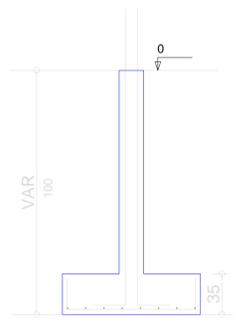


V1 E V2
ESC 1:25

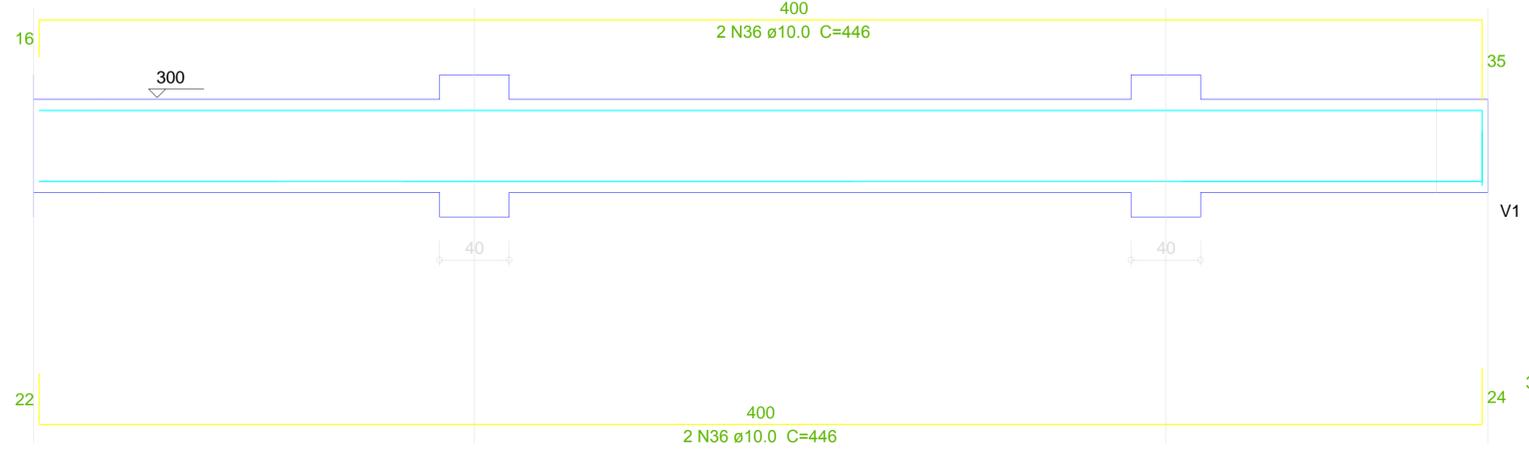


SEÇÃO A-A
ESC 1:30

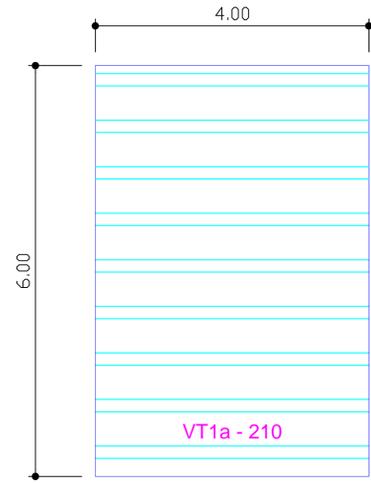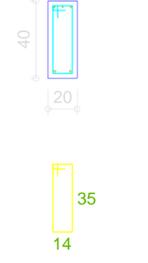

Planta de Vigotas Pré-moldadas
Escala 1:50

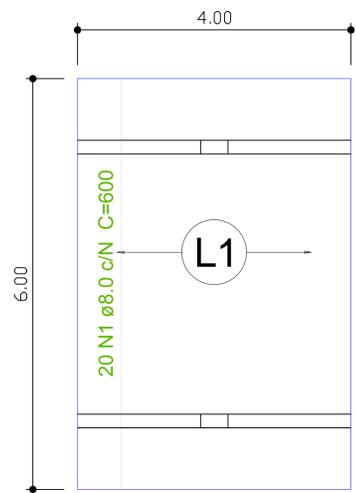

Armação negativa das lajes
do pavimento TERREO (Eixo Y)
escala 1:50

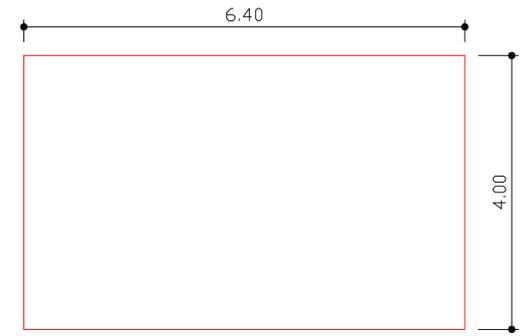

MARQUISE
ESC 1:25

Ferro de distribuição	
Ferro N1	Armadura de distribuição 20 N1 ø8.0 c/N C=600

PROPRIETÁRIO	CREA
ARQUITETO	SAÚDE
ARQUITETO	
CALCULO	
CONSTRUÇÃO	
APROVO PM -	

02	01	REVISÃO	DESENHO	APROVAÇÃO
Nº	DATA			
<p>PROJETO: HOSPITAL MUNICIPAL JAIME OSTERNO - REFORMA DA EMERGÊNCIA</p> <p>CLIENTE: MUNICÍPIO DE MARCO</p> <p>LOCAL: AV PREFEITO GUIDO OSTERNO, S/N - CENTRO, MARCO - CE</p> <p>CONTEUDO: PROJETO ESTRUTURAL MARQUISE</p> <p>1 LAJE MARQUISE SAPATAS</p>				
<p>ESCALA: -</p> <p>ÁREA DE REFORMA: 317,54 m²</p>		<p>DESENHO: -</p> <p>DATA: NOV/2018</p>	<p>PRANCHA: 01/01</p>	



AV. PREFEITO GUIDO OSTERNO, S/N
CENTRO - MARCO - CE | 02160-000
FONE: 3664-2120 | 88 3664-1412
www.marco.ce.gov.br
CNPJ: 07.560.218/0001-41