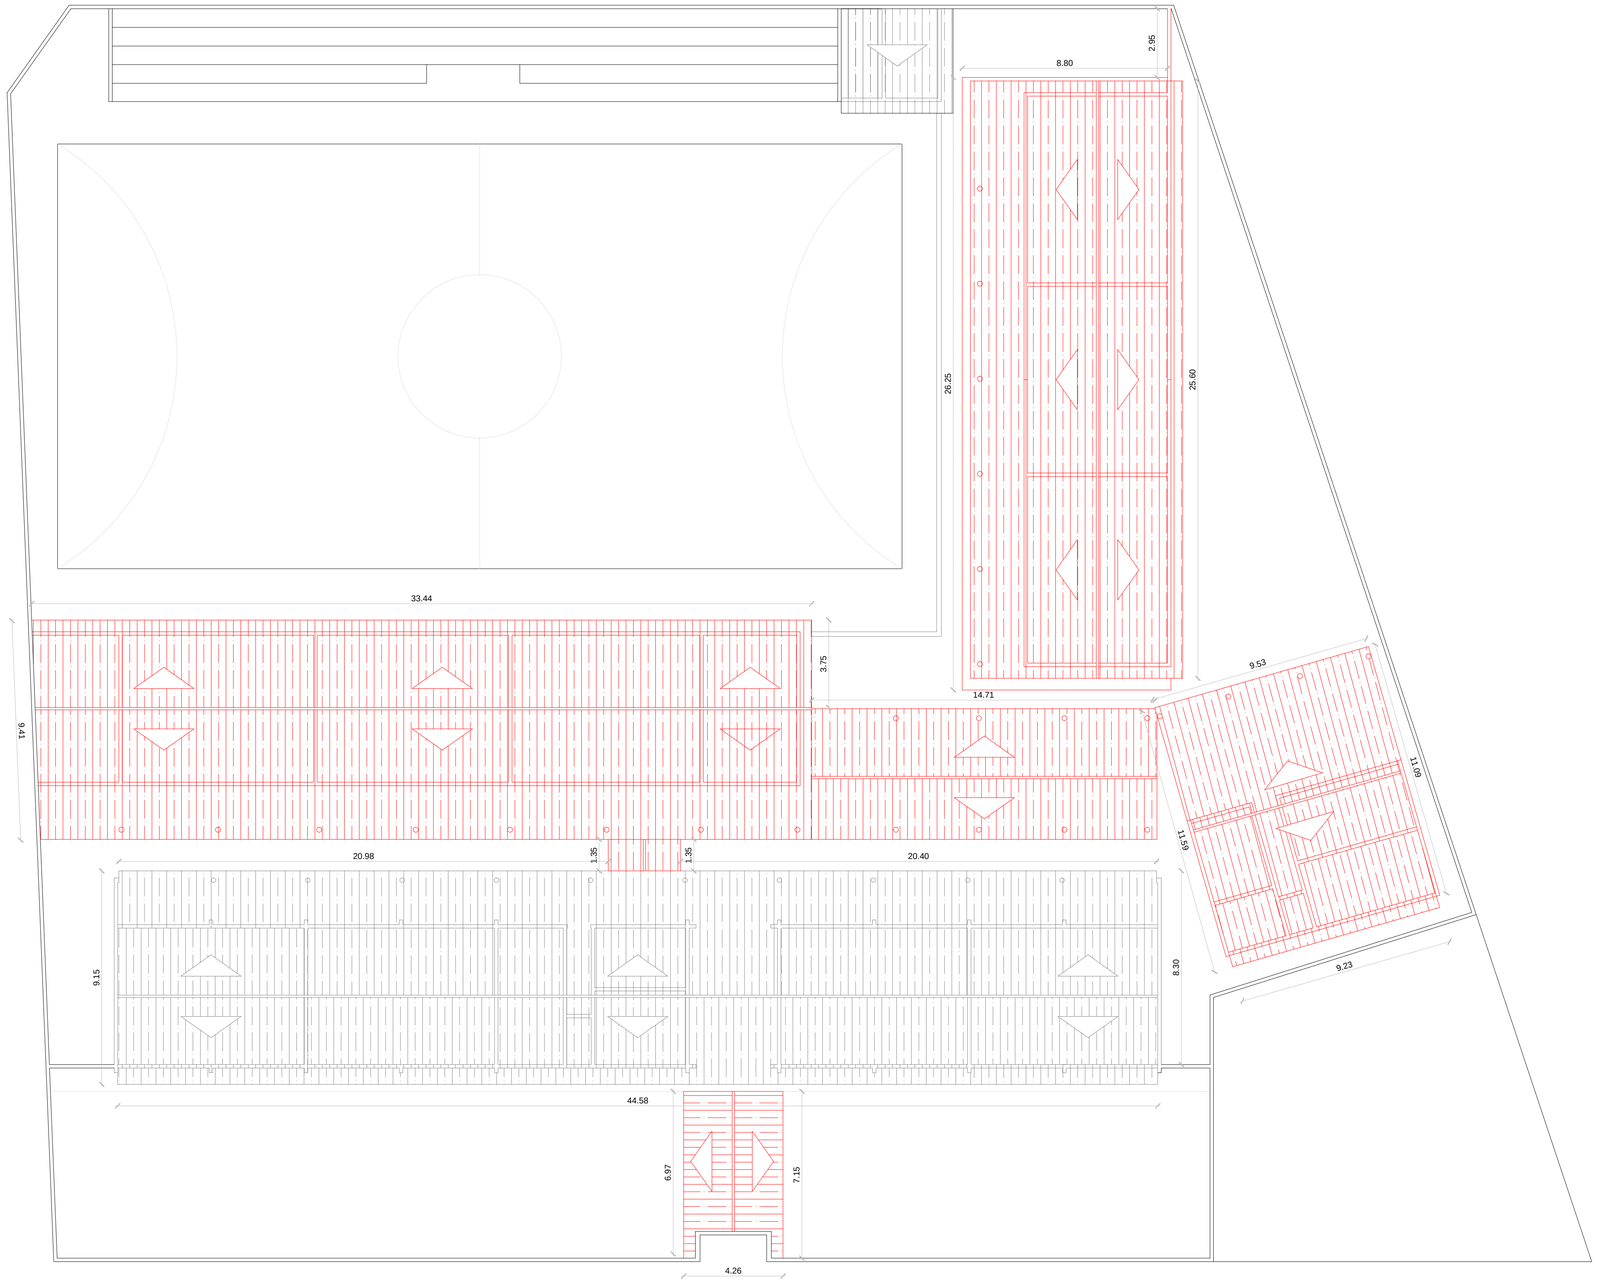

02 PLANTA DE DEMOLIÇÃO COBERTA

Escala 1:125

Legenda	
CÓDIGO	DESCRIÇÃO
	PORTA A DEMOLIR
	ALVENARIA E JANELA OU COBOGÓ A DEMOLIR
	ALVENARIA A DEMOLIR TOTALMENTE
	ALVENARIA A DEMOLIR ATÉ ALTURA DE 2.10 METROS
	ALVENARIA A DEMOLIR DE ACORDO COM AS DIMENSÕES DA JANELA OU COBOGÓ
	LAJE A DEMOLIR
	TELHADO A DEMOLIR
	JANELA OU COBOGÓ A DEMOLIR

PROPRIETÁRIO

ARQUITETO

ARQUITETO

CALCULO

CONSTRUÇÃO

CREA

SAÚDE

APROVO PM -

Nº	DATA	REVISÃO	DESENHO	APROVAÇÃO
02				
01				

MUNICÍPIO DE MARCO

AV. PREFEITO GUIDO OSTERNO, S/N
CENTRO | MARCO - CE | 62560-000
88 3664.1210 | 88 3664.1415
www.marco.ce.gov.br
CNPJ: 07.566.516/0001-47

PROJETO:

COLÉGIO SENADOR VIRGÍLIO TÁVORA

CLIENTE:

MUNICÍPIO DE MARCO - CE

ENDEREÇO DA OBRA:

DISTRITO DE PANACUÍ

CONTEÚDO:

PROJETO EXECUTIVO
DEMOLIÇÃO

PLANTA DE DEMOLIÇÃO COBERTA

ESCALA PRANCHA:	DESENHO:	PRANCHA:
1/125	DATA: AGOSTO/2019	02/09