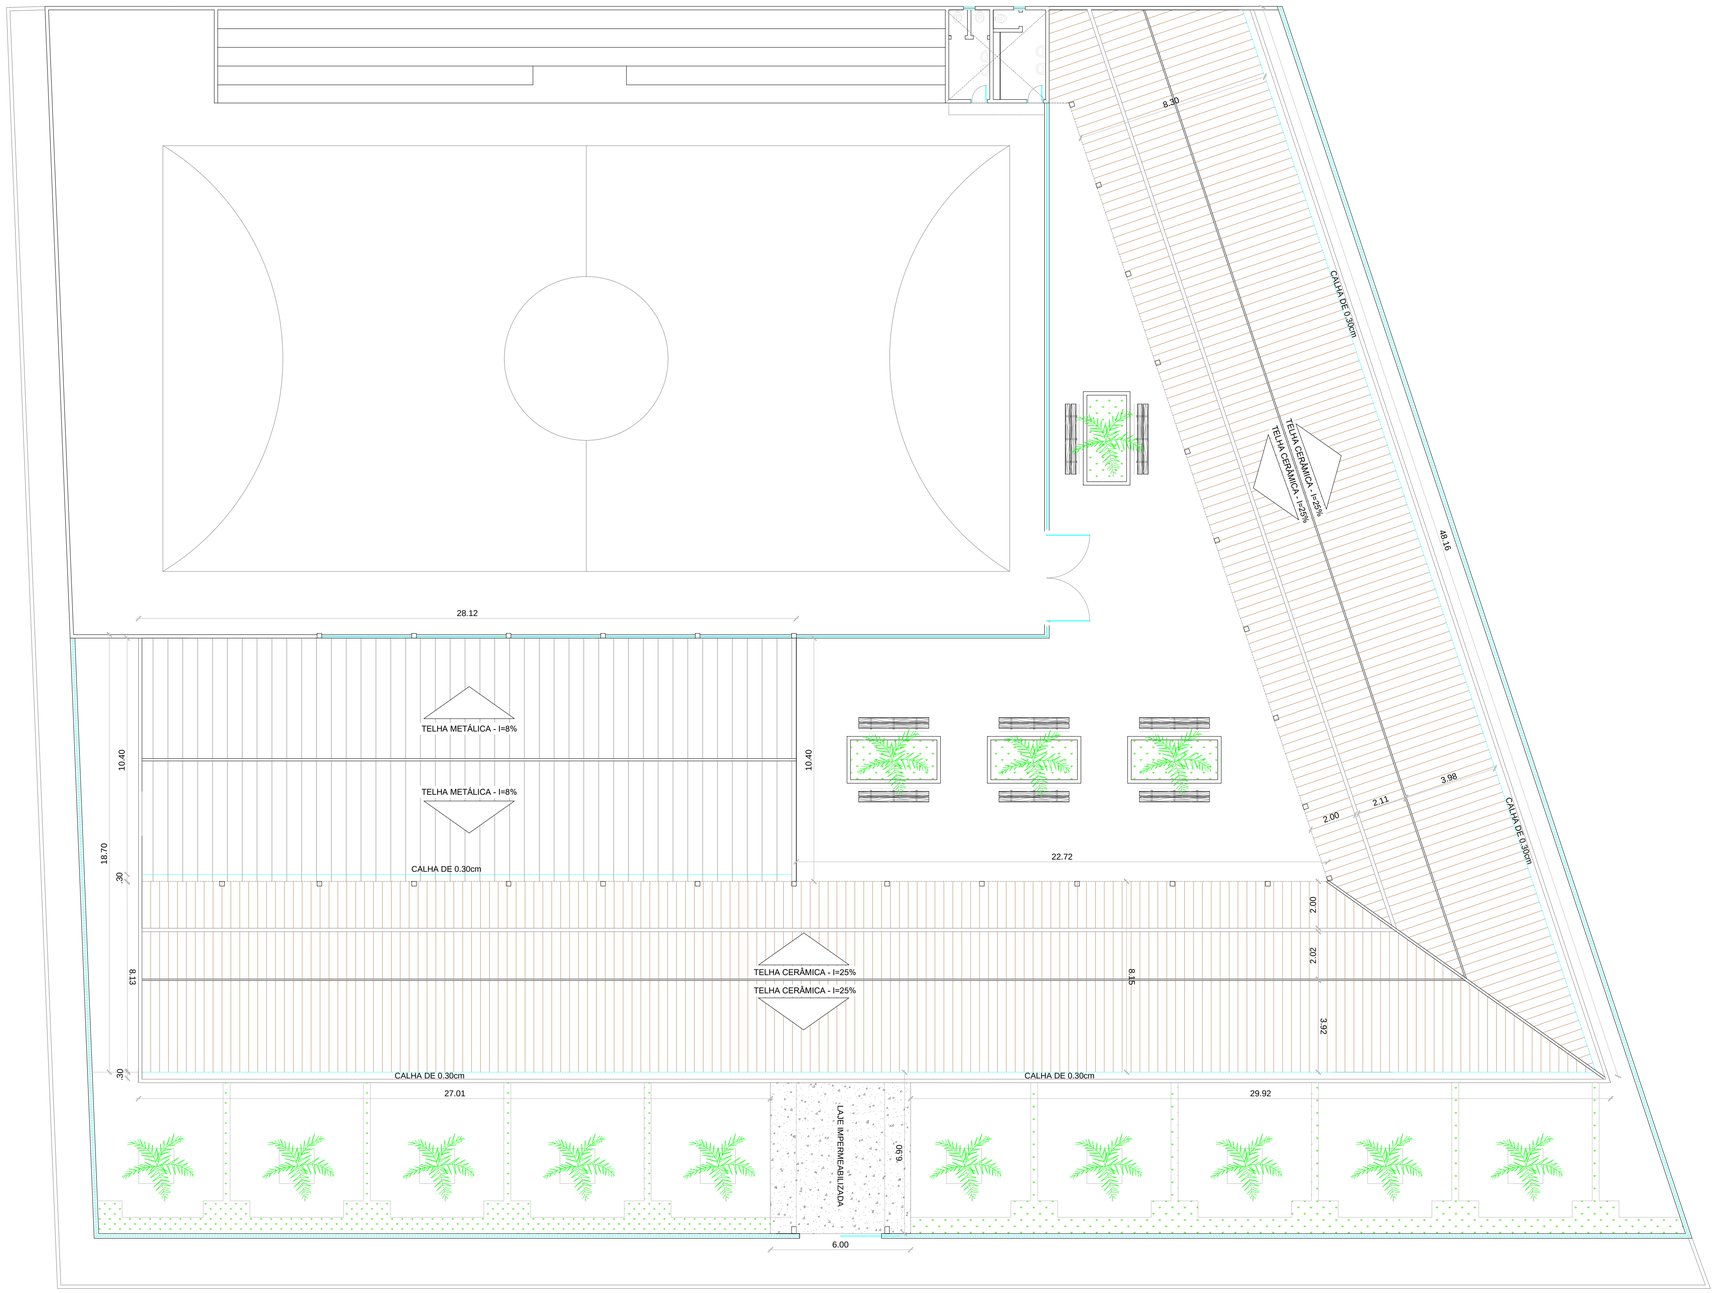

02 COBERTA

Escala 1:125

QUADRO DE ESQUADRIAS					
CÓDIGO	LARG (m)	ALT (m)	PEIT (m)	TIPO	DESCRIÇÃO
PORTAS					
P1	0.90	2.10	...	ABRIR	PORTA TRABALHADA EM MADEIRA MACIÇA TRATADA C/ STAIN
P2	0.60	2.10	...	ABRIR	PORTA TRABALHADA EM MADEIRA MACIÇA TRATADA C/ STAIN
P3	0.90	1.60	...	ABRIR	PORTA TRABALHADA EM MADEIRA MACIÇA TRATADA C/ STAIN
P4	0.60	1.60	...	ABRIR	PORTA TRABALHADA EM MADEIRA MACIÇA TRATADA C/ STAIN
P5	3.20	2.10	...	ABRIR	PORTÃO DE VIDRO
PORTÕES					
G1	2.80	2.50	...	PIVOTANTE	PORTÃO GRADIL BELGO NYLOFOR
G2	0.90	2.50	...	ABRIR	PORTÃO GRADIL BELGO NYLOFOR
JANELAS					
J1	0.50	0.50	-	ABRIR	JANELA / ALUMINIO ANODIZADO BRANCO / MAXIMAR COM VIDRO
J2	2.00	0.50	-	ABRIR	JANELA / ALUMINIO ANODIZADO BRANCO / MAXIMAR COM VIDRO
J3	2.50	0.50	-	ABRIR	JANELA / ALUMINIO ANODIZADO BRANCO / MAXIMAR COM VIDRO
J4	3.00	1.10	-	ABRIR	JANELA / ALUMINIO ANODIZADO BRANCO / MAXIMAR COM VIDRO
J5	1.50	0.50	-	ABRIR	JANELA / ALUMINIO ANODIZADO BRANCO / MAXIMAR COM VIDRO

LEGENDA:

PISO:
1- PISO INDUSTRIAL
2- PISO CIMENTADO LISO
3- PISO CERÂMICO
3- PISO CIMENTADO

PAREDE:
1- PINTURA LÁTEX - PAREDES INTERNAS E EXTERNAS
2- REVESTIMENTO CERÂMICO h=1,25m
3- REVESTIMENTO CERÂMICO h=1,50m

TETO:
1- LAJE COM PINTURA A CAL
2- TELHA CERÂMICA COLONIAL

PROPRIETÁRIO

ARQUITETO

ARQUITETO

CALCULO

CONSTRUÇÃO

CREA

SAÚDE

APROVO PM -

Nº	DATA	REVISÃO	DESENHO	APROVAÇÃO
02				
01				

MUNICÍPIO DE MARCO

AV. PREFEITO GUIDO OSTERNO, S/N
CENTRO | MARCO - CE | 62560-000
88 3664.1210 | 88 3664.1415
www.marco.ce.gov.br
CNPJ: 07.566.516/0001-47

PROJETO:
COLÉGIO SENADOR VIRGÍLIO TÁVORA

CLIENTE:
MUNICÍPIO DE MARCO - CE

ENDEREÇO DA OBRA:
DISTRITO DE PANACUÍ

CONTEÚDO:
PROJETO EXECUTIVO
ARQUITETÔNICO

PLANTA COBERTA

ESCALA PRANCHA:	DESENHO:	PRANCHA:
1/125	DATA: AGOSTO/2019	04/09