





**01 FACHADA**  
Escala 1:125

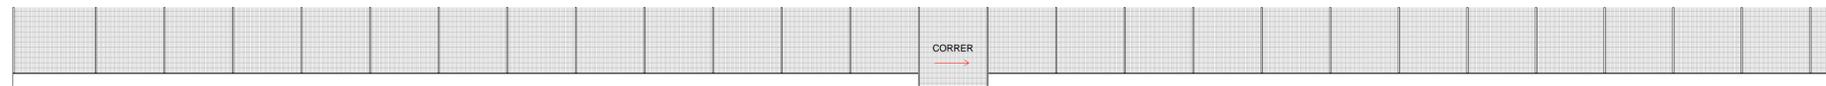

**02 NYLOFOR**  
Escala 1:125

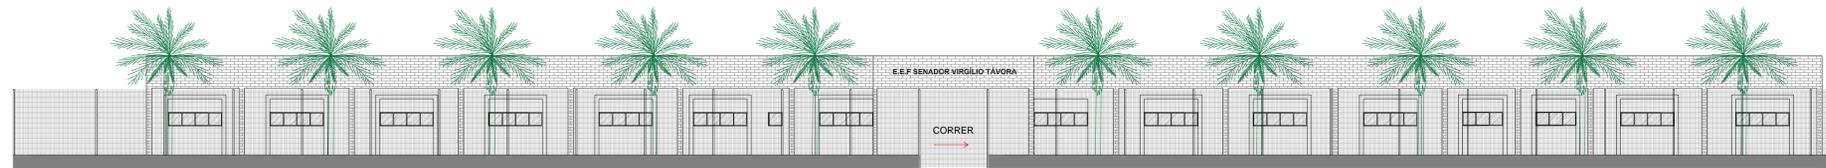

**03 FACHADA COMPLETA**  
Escala 1:125



**01 CORTE A-A**  
Escala 1:125



**02 CORTE B-B**  
Escala 1:125

QUADRO DE ESQUADRIAS					
CÓDIGO	LARG (m)	ALT (m)	FEIT (m)	TIPO	DESCRIÇÃO
<b>PORTAS</b>					
P1	0.90	2.10	...	ABRIR	PORTA TRABALHADA EM MADEIRA MACIÇA TRATADA C/ STAIN
P2	0.60	2.10	...	ABRIR	PORTA TRABALHADA EM MADEIRA MACIÇA TRATADA C/ STAIN
P3	0.90	1.60	...	ABRIR	PORTA TRABALHADA EM MADEIRA MACIÇA TRATADA C/ STAIN
P4	0.60	1.60	...	ABRIR	PORTA TRABALHADA EM MADEIRA MACIÇA TRATADA C/ STAIN
P5	3.20	2.10	...	ABRIR	PORTÃO DE VIDRO
<b>PORTÕES</b>					
G1	2.80	2.50	...	PIVOTANTE	PORTÃO GRADIL BELGO NYLOFOR
G2	0.90	2.50	...	ABRIR	PORTÃO GRADIL BELGO NYLOFOR
<b>JANELAS</b>					
J1	0.50	0.50	-	ABRIR	JANELA / ALUMINIO ANODIZADO BRANCO / MAXIMAR COM VIDRO
J2	2.00	0.50	-	ABRIR	JANELA / ALUMINIO ANODIZADO BRANCO / MAXIMAR COM VIDRO
J3	2.50	0.50	-	ABRIR	JANELA / ALUMINIO ANODIZADO BRANCO / MAXIMAR COM VIDRO
J4	3.00	1.10	-	ABRIR	JANELA / ALUMINIO ANODIZADO BRANCO / MAXIMAR COM VIDRO
J5	1.50	0.50	-	ABRIR	JANELA / ALUMINIO ANODIZADO BRANCO / MAXIMAR COM VIDRO

**LEGENDA:**

- PISO:**
- 1- PISO INDUSTRIAL
  - 2- PISO CIMENTADO LISO
  - 3- PISO CERÂMICO
  - 3- PISO CIMENTADO

- PAREDE:**
- 1- PINTURA LÁTEX - PAREDES INTERNAS E EXTERNAS
  - 2- REVESTIMENTO CERÂMICO h=1,25m
  - 3- REVESTIMENTO CERÂMICO h=1,50m

- TETO:**
- 1- LAJE COM PINTURA A CAL
  - 2- TELHA CERÂMICA COLONIAL

PROPRIETÁRIO \_\_\_\_\_

ARQUITETO \_\_\_\_\_

ARQUITETO \_\_\_\_\_

CALCULO \_\_\_\_\_

CONSTRUÇÃO \_\_\_\_\_

CREA

SAUDE

APROVO PM -

02				
01				
Nº	DATA	REVISÃO	DESENHO	APROVAÇÃO



**COLÉGIO SENADOR VIRGÍLIO TÁVORA**

CLIENTE: MUNICÍPIO DE MARCO - CE

ENDEREÇO DA OBRA: DISTRITO DE PANACUÍ

CONTEÚDO: PROJETO EXECUTIVO ARQUITETÔNICO

CORTES A-A, B-B

FACHADA FRONTAL

FACHADA LATERAL

ESCALA PRANCHA: 1/125

DESENHO: PRANCHA:

DATA: **AGOSTO/2019**

**05/09**