


Armação positiva das lajes do pavimento TERREO (Eixo X)
escala 1:50

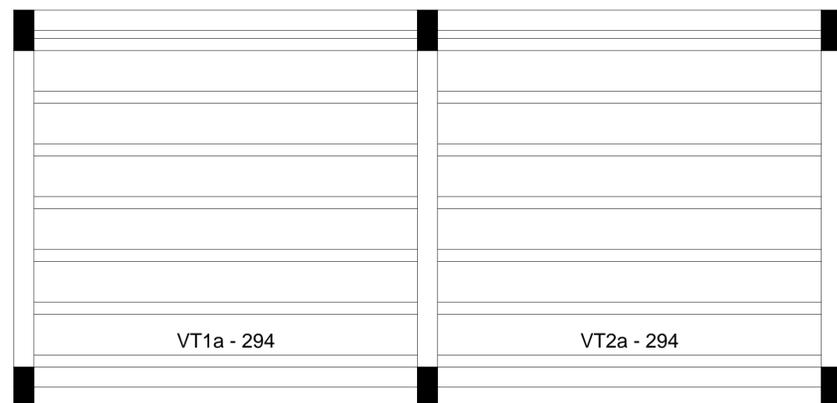

Planta de vigotas pré-moldadas
escala 1:50

Relação do aço

AÇO	N	DIAM	Q	UNIT (cm)	C.TOTAL (cm)
-----	---	------	---	--------------	-----------------

Resumo do aço

AÇO	DIAM	C.TOTAL (m)	PESO + 10 % (kg)
PESO TOTAL			

PROPRIETÁRIO

ARQUITETO

ARQUITETO

CALCULO

CONSTRUÇÃO

CREA

SAUDE

APROVO PM -

02	01	Nº	DATA	REVISAO	DESENHO	APROVAÇÃO
----	----	----	------	---------	---------	-----------

PROJETO:
PROJETO PADRÃO PARA CONSTRUÇÃO DE
ARENINHA

CLIENTE:
MUNICÍPIO DE MARCO - CE

ENDEREÇO DA OBRA:
LOCALIDADE DE LAGOA DE SANTA ROSA

CONTEUDO:
PROJETO ESTRUTURAL

TÉRREO - LAJE POSIÇÃO



AV. PREFEITO GUIDO OSTERNO, S/N
CENTRO - MARCO - CE | 62560-000
FONE: 3664-1210 | FAX: 3664-1415
WWW.MARCO.CE.GOV.BR
CNPJ: 07.566.316/000147

ESCALA PRANCHA:
1/100

DESENHO:
PRANCHA:

DATA:
07/10
AGOSTO/2019