





01 FACHADA  
Escala: 1/5




02 GRADIL  
Escala: 1/5

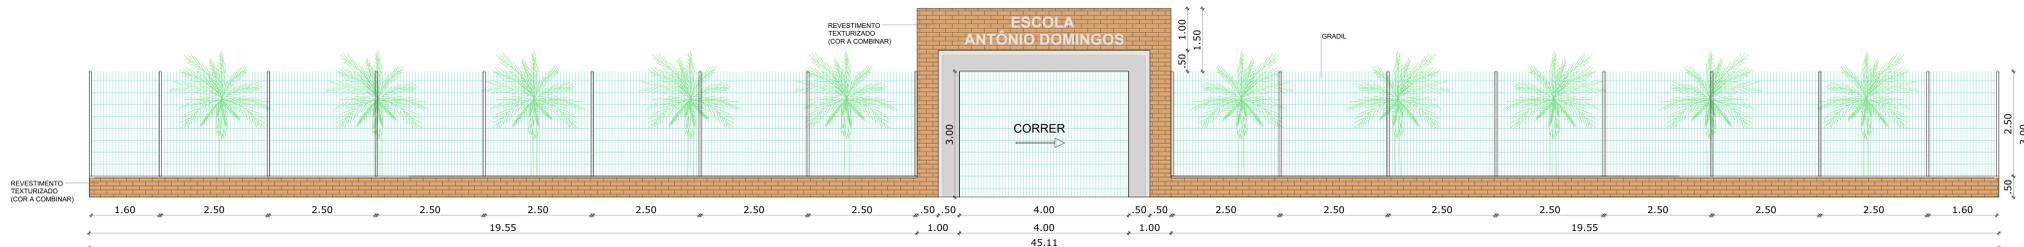

03 FACHADA COM GRADIL  
Escala: 1/5

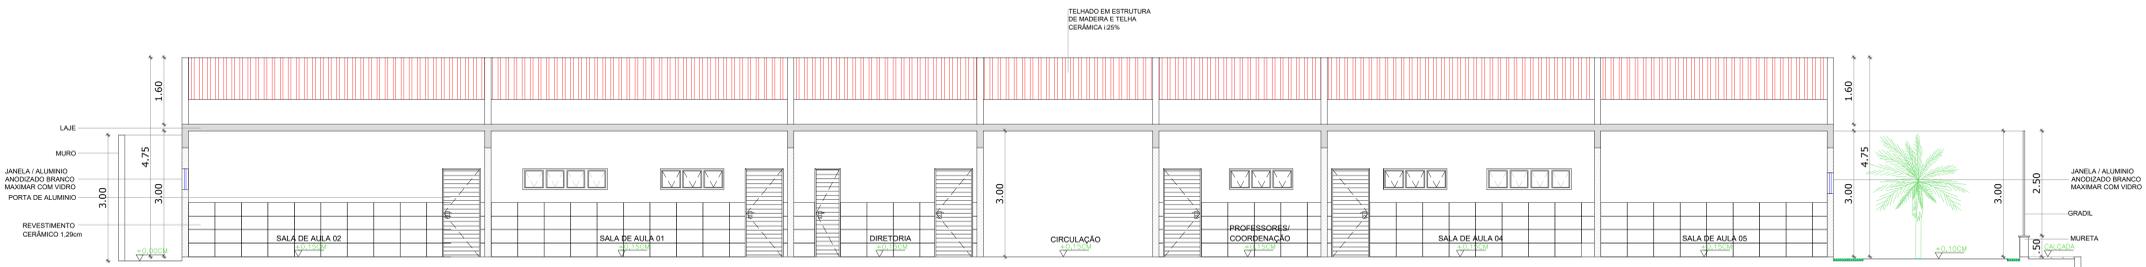

04 CORTE AA  
Escala: 1/5

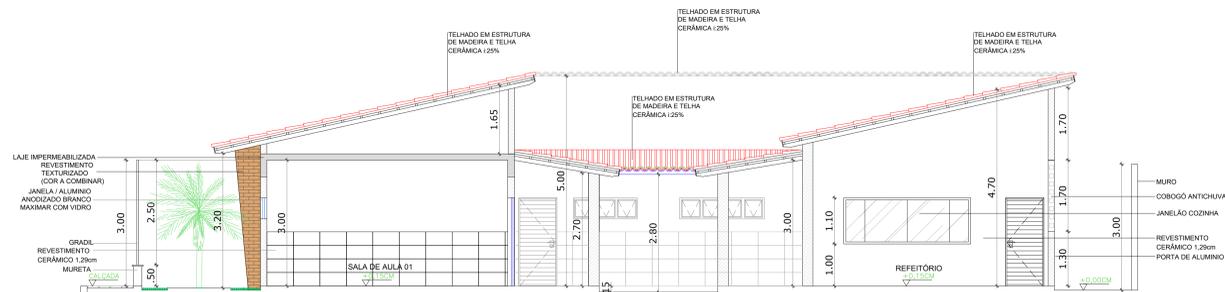

05 CORTE BB  
Escala: 1/5

PROPRIETÁRIO	CREA
ARQUITETO	INFRA
ENGENHEIRO CIVIL	
CALCULO	APROVO PM
CONSTRUÇÃO	

Nº	DATA	REVISÃO	DESENHO	APROVAÇÃO
02				
01				

PROJETO:  
**E.E.F ANTÔNIO DOMINGOS**

MUNICÍPIO:  
MUNICÍPIO DE MARCO - CE

ENDEREÇO DA OBRA:  
LOCALIDADE DE MOCAMBO

CONTEUDO:  
PROJETO EXECUTIVO ARQUITETÔNICO

FACHADA

CORTE AA

CORTE BB

ESCALA PRANCHA: 1/75

DESENHO: SECRETARIA DE INFRAESTRUTURA

DATA: SETEMBRO / 2022

PRANCHA: **02/06**



AV. PREFEITO GUIDO OSTERNO, S/N  
CENTRO | MARCO - CE | 62560-000  
R# 3664-2110 | 88 3664-1415  
www.marco.ce.gov.br  
CPF: 07.366.516/0001-47