





01 Det. 02 - Rampas
Escala 1:20

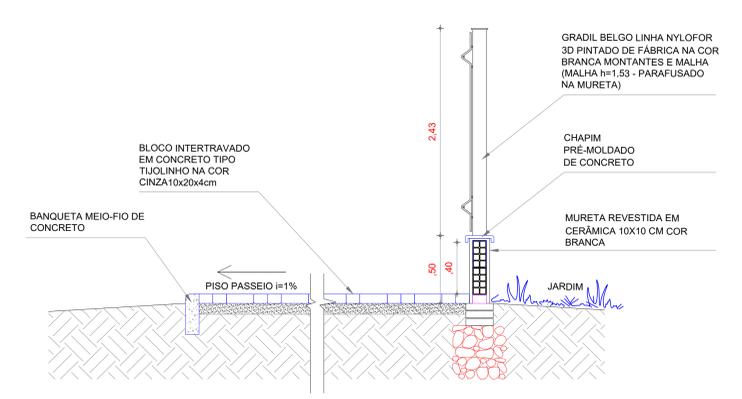

02 Det. 04 - Mureta/Passeio
Escala 1:25

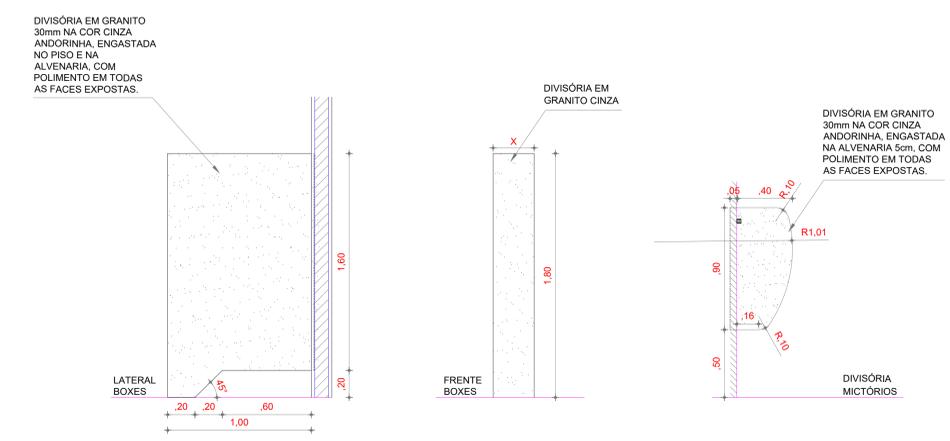

03 Det. 05 - Divisórias
Escala 1:25

PROPRIETÁRIO	
ARQUITETO	CREA
ARQUITETO	
CALCULO	SAÚDE
CONSTRUÇÃO	
APROVO PM -	

02			
01			
Nº	DATA	REVISÃO	DESENHO APROVAÇÃO
PROJETO: ESCOLA JOSÉ PEDRO DA SILVA (SANTA ROSA)			
MUNICÍPIO: MUNICÍPIO DE MARCO - CE			
ENDEREÇO DA OBRA: RUA GERALDO BASTOS OSTERNO, SANTA ROSA, MARCO - CEARÁ			
CONTEÚDO: PROJETO EXECUTIVO AQUITETÔNICO			
DETALHES			
			
<small>AV. PREFEITO GUIDO OSTERNO, S/N CENTRO MARCO - CE 62560-000 88 3684-1210 88 3684-1415 www.marco.ce.gov.br CNPJ: 07.566.316/0001-47</small>			
ESCALA PRANCHA:	DESENHO:	PRANCHA:	
INDICADA	SECRETARIA DE INFRAESTRUTURA	07/15	
	DATA:		
	NOV. / 2022		