



Trecho 14

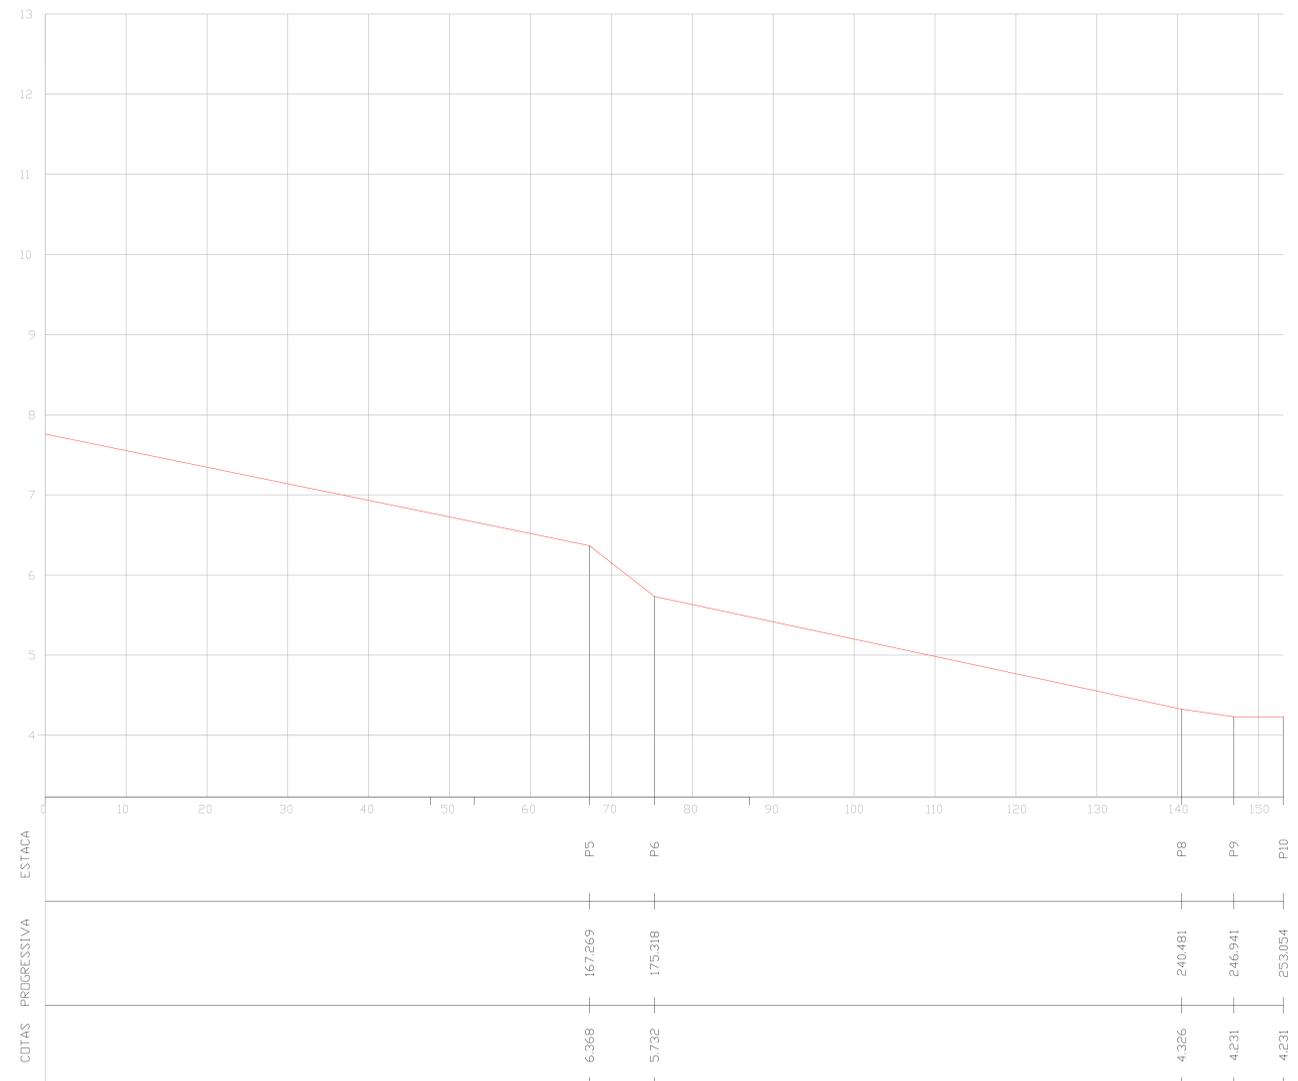

SEÇÃO TIPO DE PAVIMENTAÇÃO

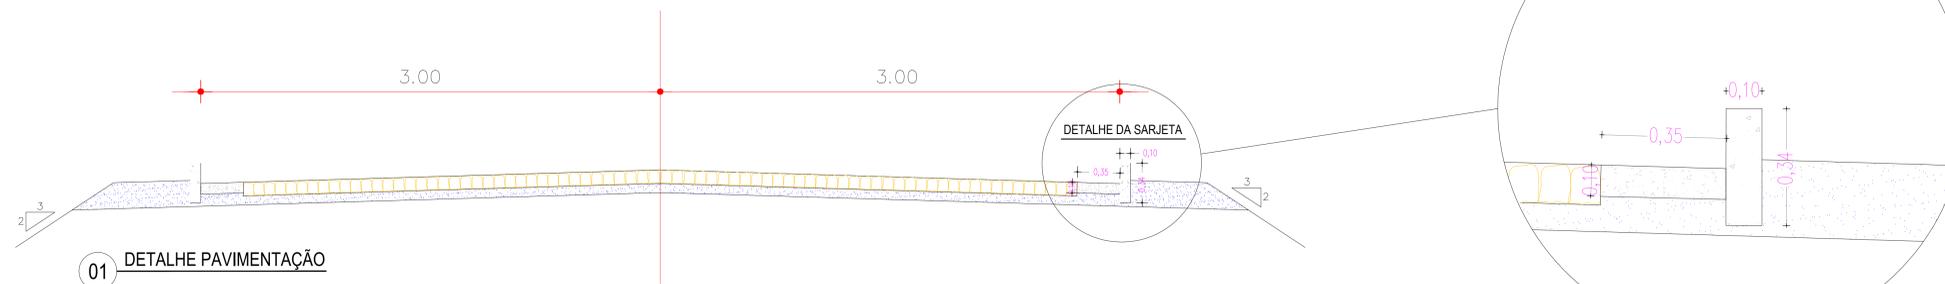

01 DETALHE PAVIMENTAÇÃO

DETALHE DA SARJETA
ESC: 1:50

LEGENDA

A ser pavimentado	Pavimentação existente
Curvas de níveis	Muro
Edificação	Poste
Meio fio	Cerca
Vegetação	Bueiro
Meio fio rebaixado	

DADOS GERAIS DO LEVANTAMENTO TOPOGRÁFICO

LEVANTAMENTO REALIZADO COM A ESTACÃO TOTAL TOPCON
DADOS DE CAMPO PROCESSADOS NA CADENITA DO TOPOCON 4.0
(SISTEMA PARA PROCESSAMENTO DE DADOS TOPOGRÁFICOS)
EQUIDISTÂNCIA DAS CURVAS DE NÍVEL: 1,0 m
COORDENADAS UTM, NORTE E LESTE, COTA DA
REFERÊNCIA DE NÍVEL (RNL) OBTIDAS PELO
GPS GARMIN PLUS II - DATUM SIRGAS 2000

PROPRIETÁRIO	CREA
ENGENHEIRO	
TECNICO	
CALCULO	INFRA
CONSTRUÇÃO	
	APROVO PIM

QZ	REVISÃO	DESENHO	APROVAÇÃO
01			
Nº	DATA		

PROJETO: PAVIMENTAÇÃO EM PEDRA TOSCA NO MUNICÍPIO DE MARCO-CE MAP-5760

CLIENTE: PREFEITURA MUNICIPAL DE MARCO-CE

LOCAL: TRECHO 14

CONTEÚDO: PROJETO DE PAVIMENTAÇÃO EM PEDRA TOSCA

1 PERFIL LONGITUDINAL

ESCALA: S/E

DESENHO: PRANCHA: DATA: MAIO / 2023

02/02



AV. PREFEITO GUIDO D'ESTRELO, S/N
CENTRO I - MARCO - CE | 55560-000
RR 3064-1219 | RR 3064-1415
www.marco.ce.gov.br
CNPJ: 07.566.516/0001-47