


RUA VILA PARAISO

TRIANGULO


INDICAÇÃO DESENHO DE ARQUITETURA DE PAISAGEM

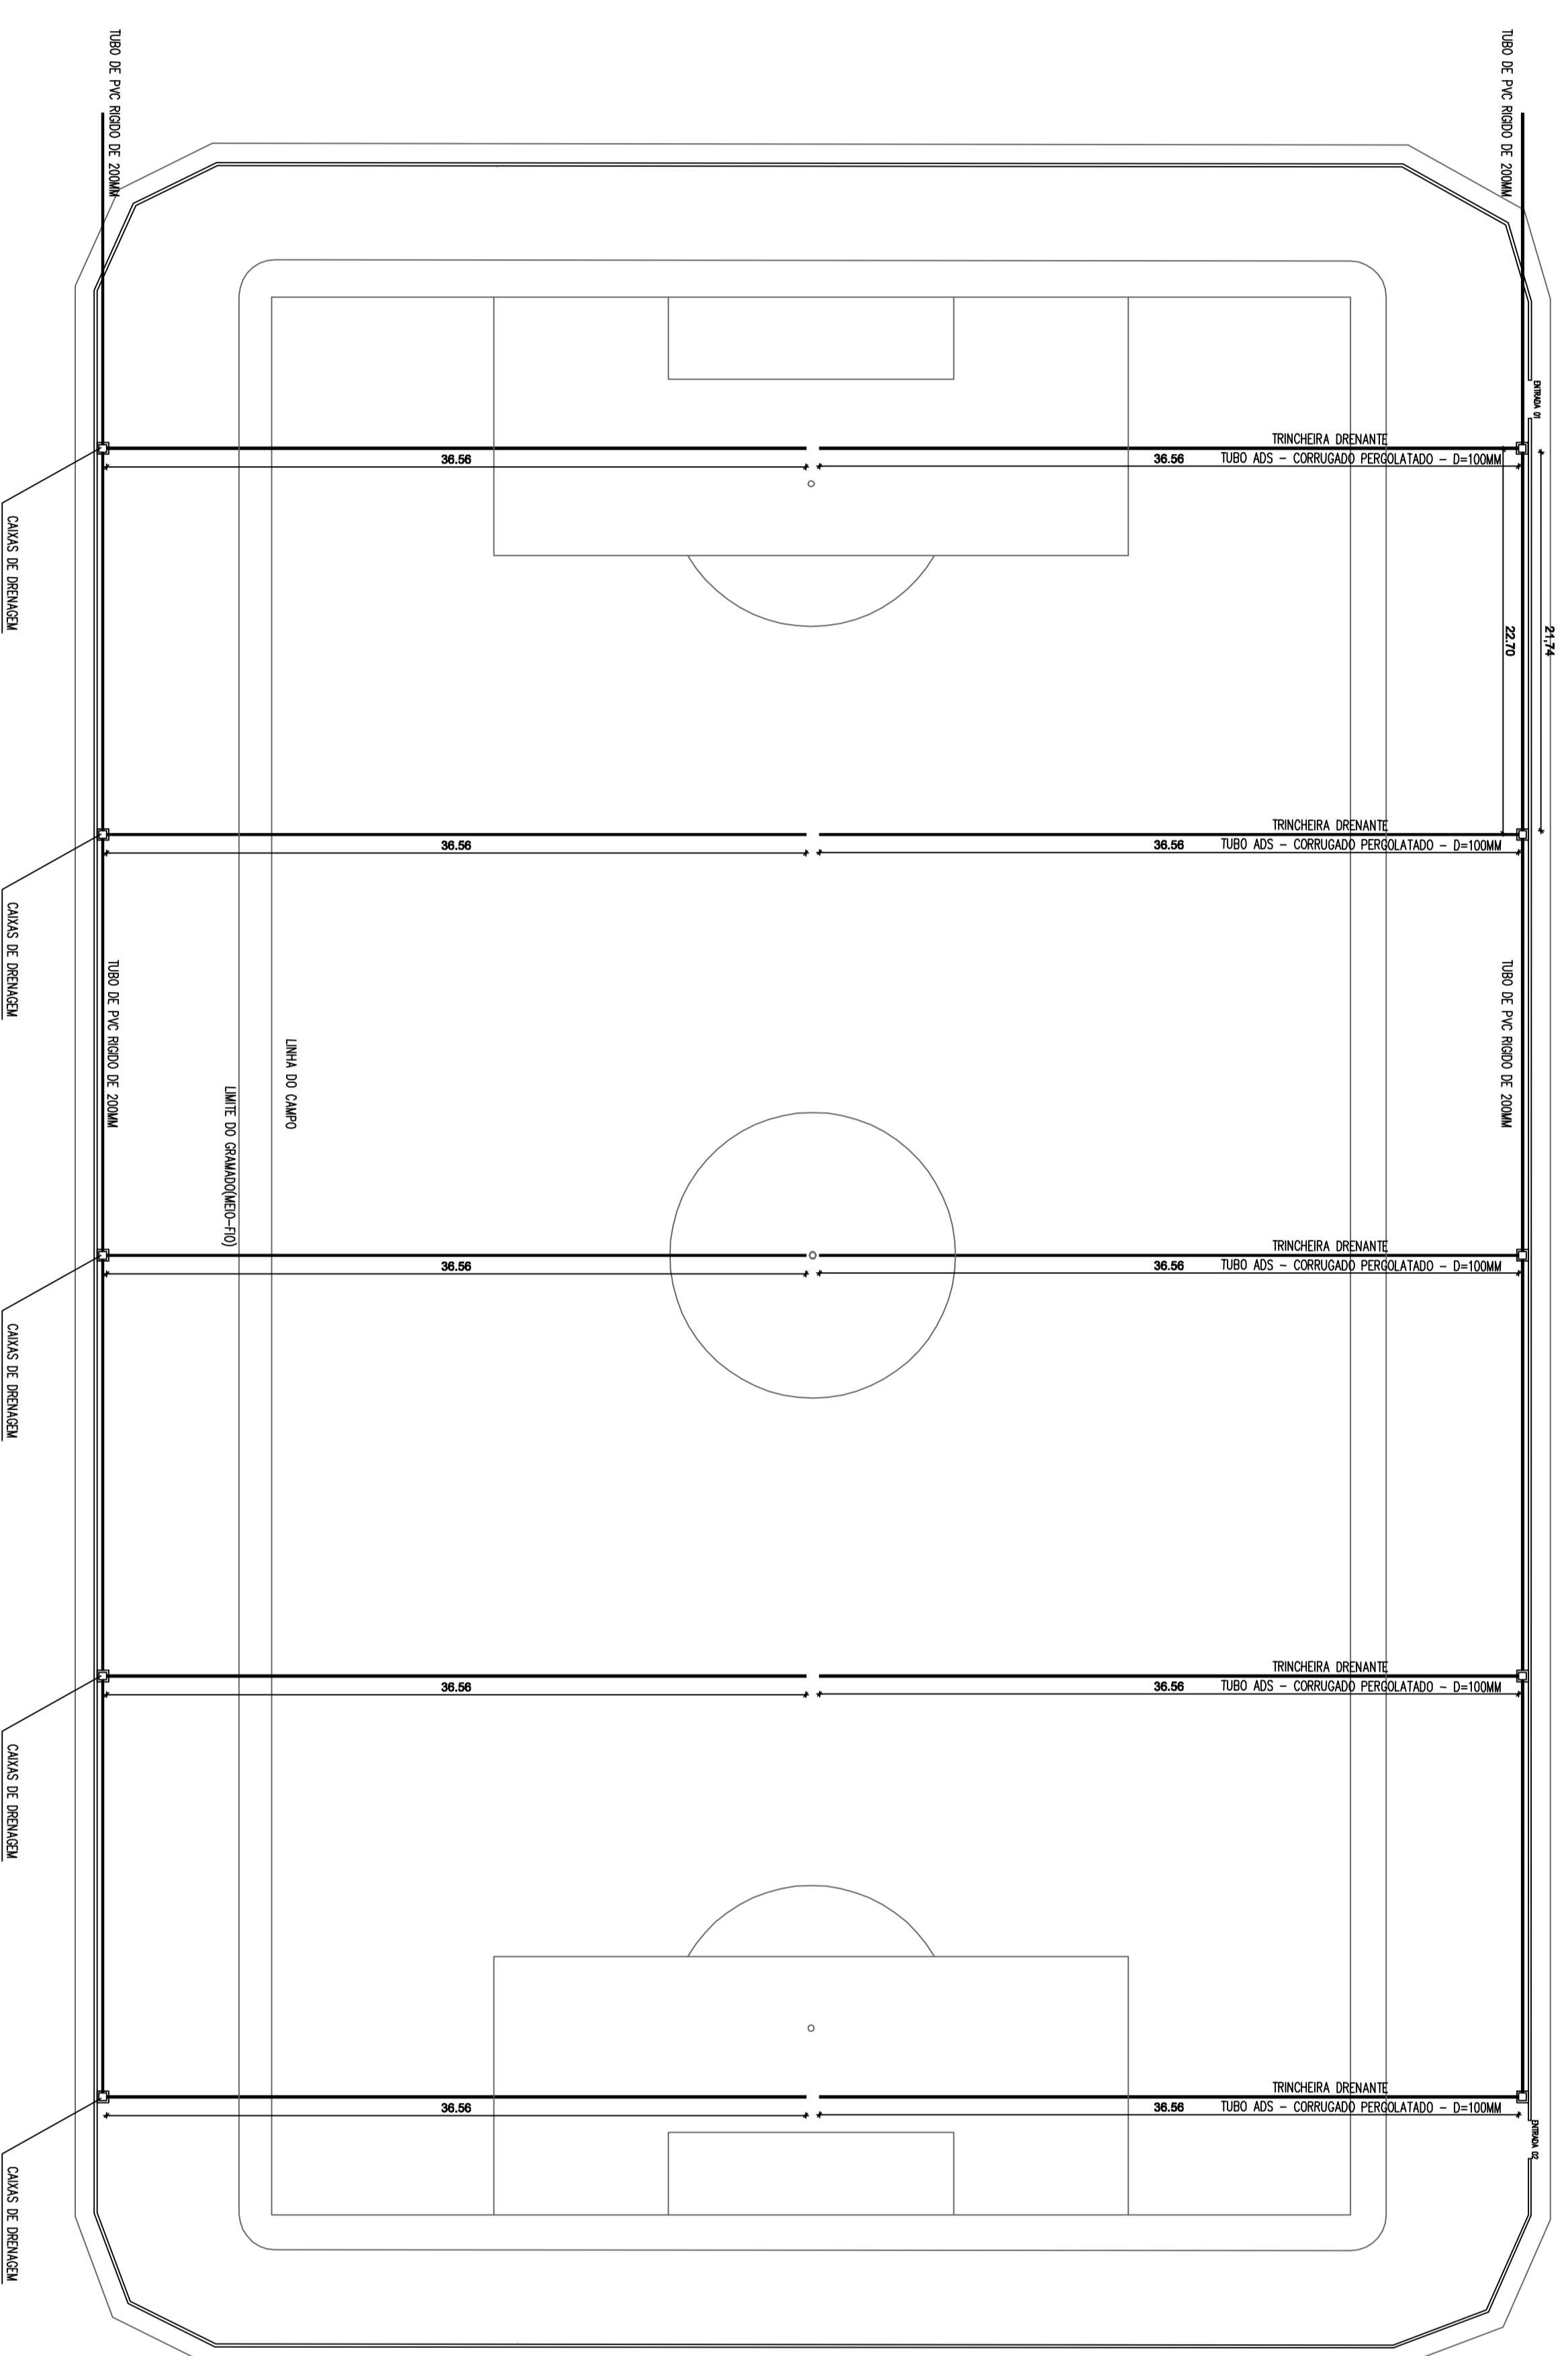

PLANTA DE DRENAGEM

RUA VILA PARAISO

TRIANGULO

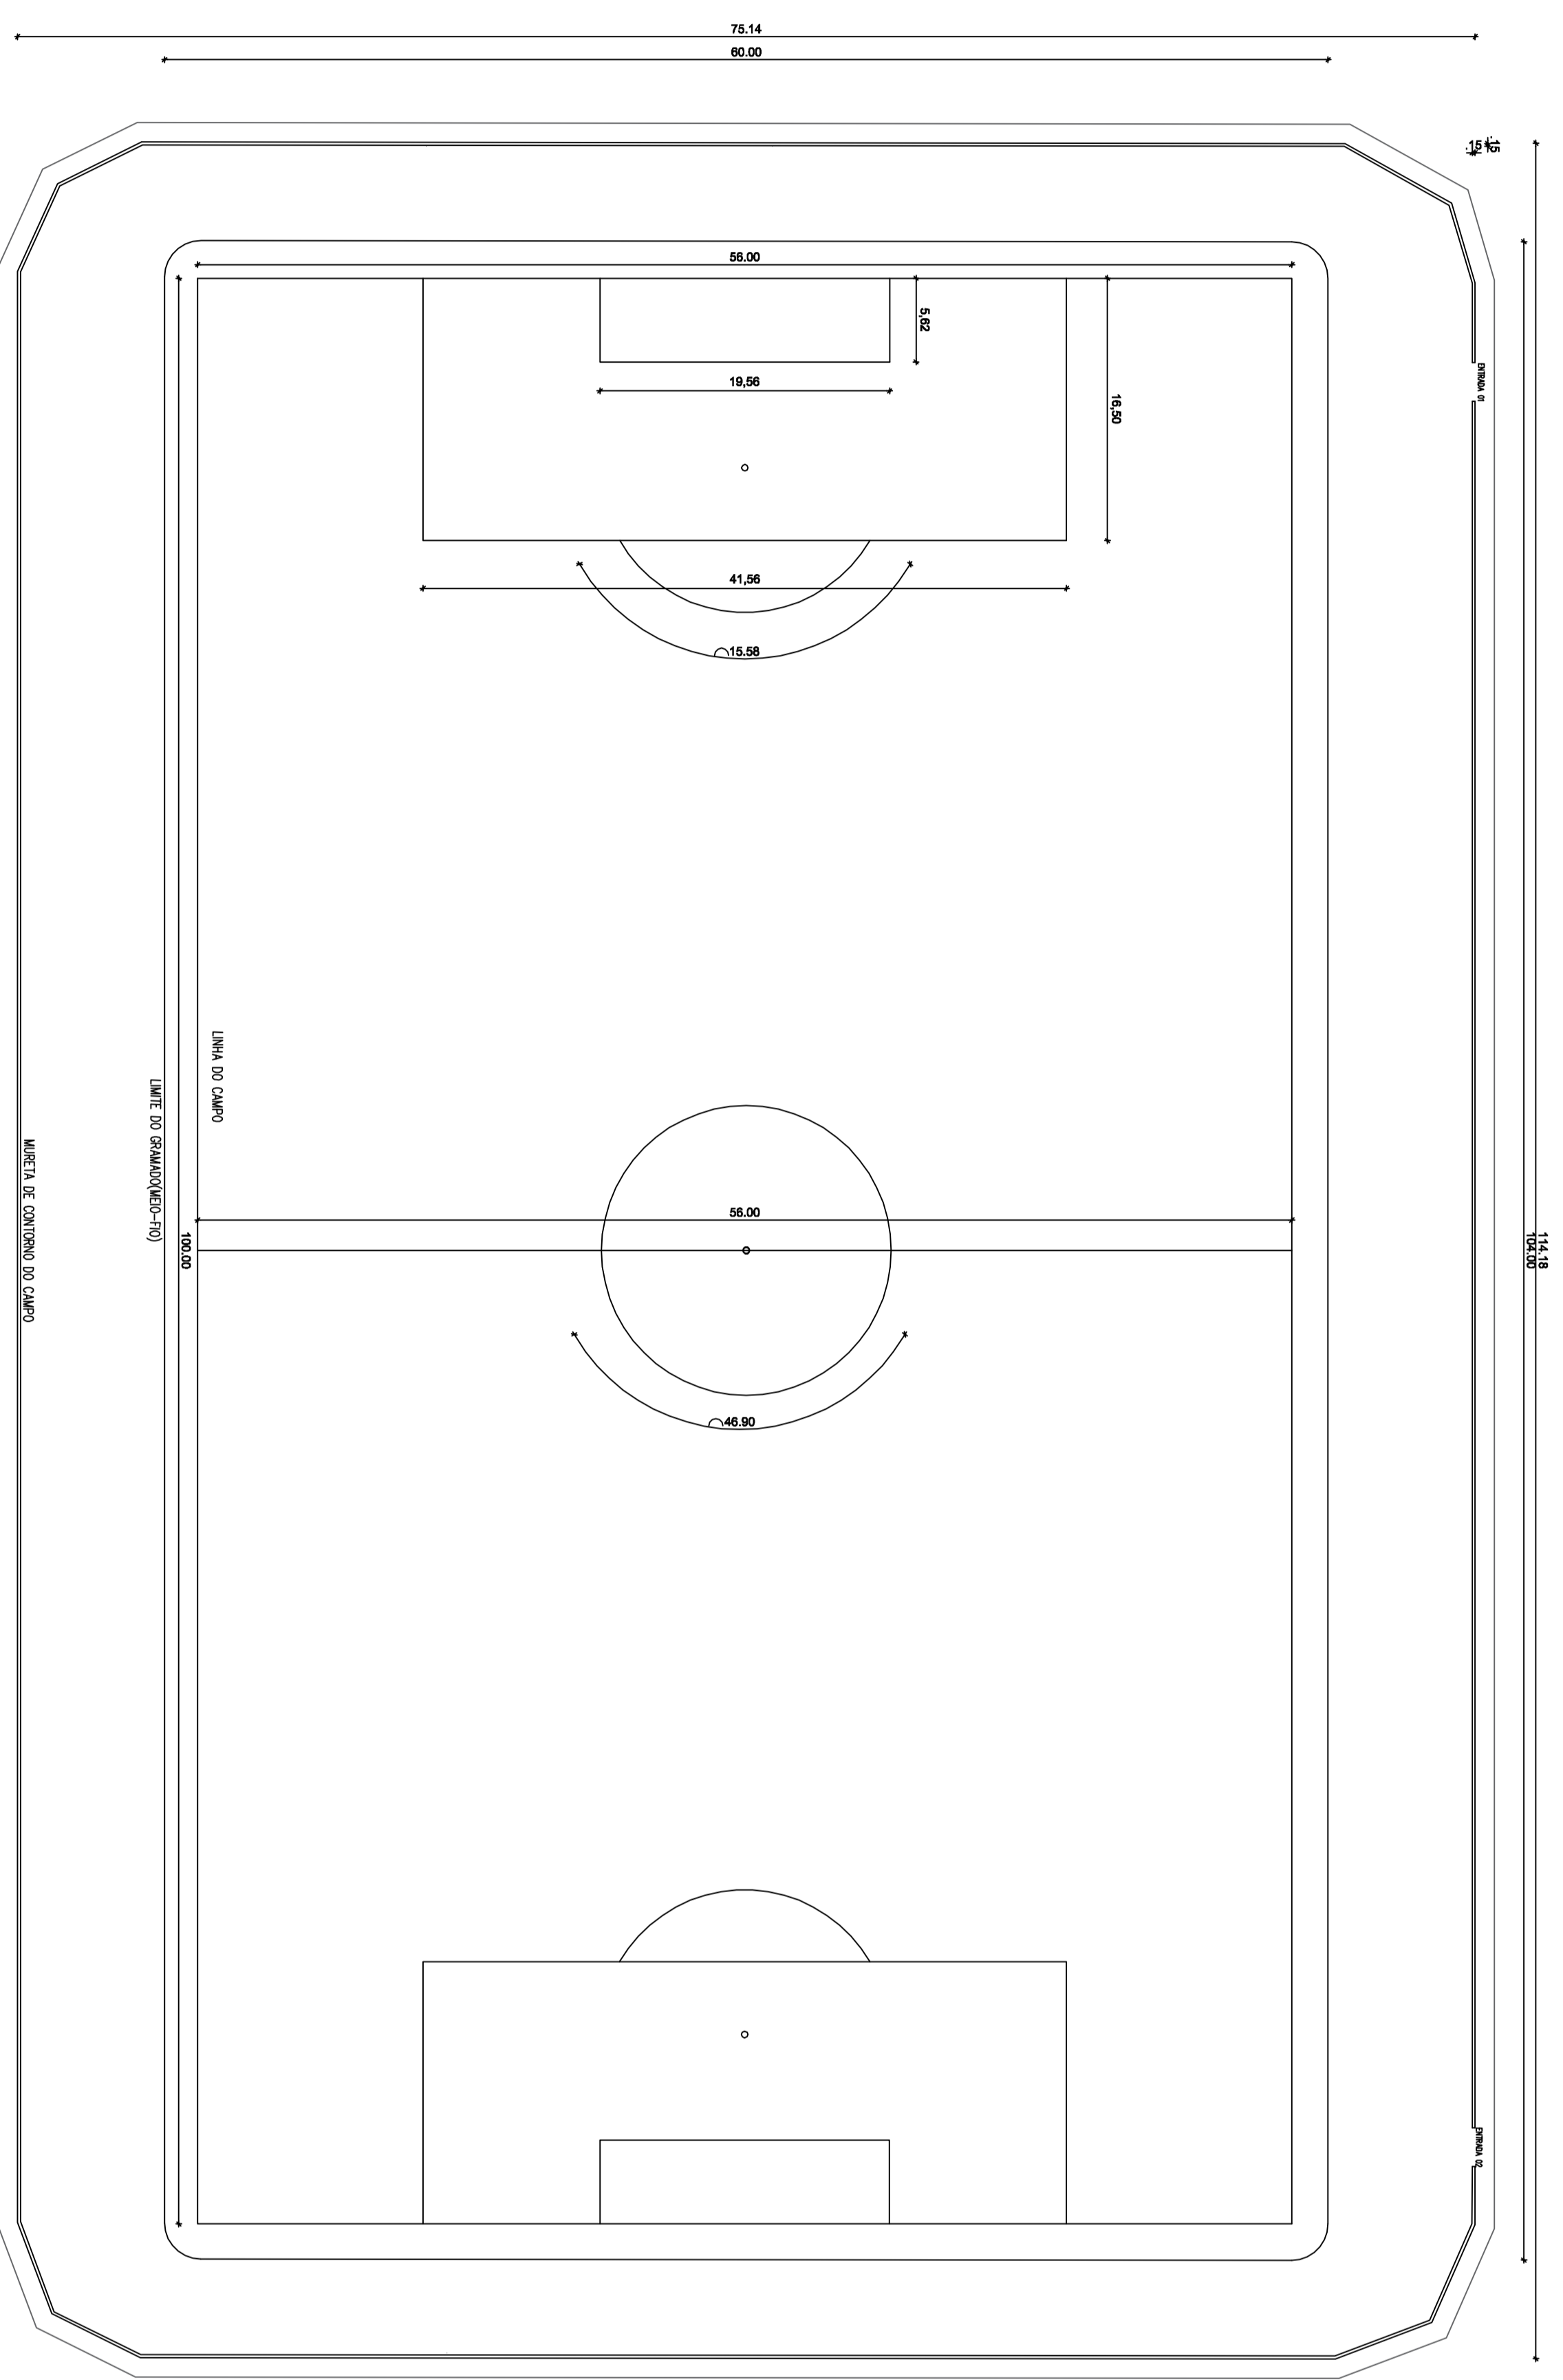

LOCAÇÃO DO CAMPO

QUADRO DE MEDIDAS

ÁREA GRAMA = 6240,00 m²

PRERIMENTO MURETA = 365,60 m

PRERIMENTO MEIO-FIO = 324,74 m

COMPRIMENTO TOTAL DEMARCAÇÃO = 612,94 m

Título: CONSTRUÇÃO DO CAMPO DE FUTEBOL

Objetivo: PROJETO AS BUILT REFERENTE AS PRANCHAS 02/04 E 04/04

Proprietário: Prefeitura Municipal de Marco - CE

Localidade: Município de Marco

Data: OUTUBRO - 2018

Escala: Prancha: P 01/01

Desenho:

PAULO JOSE MOURA SOUSA
ENGENHEIRO CIVIL - CREA Nº 060771496-4