



Legenda:

QUADROS DE ÁREAS E QUANTIDADES		ÁREA (m ²)
ÁREA TOTAL DO PROJETO		525,73
GRAMA SINTÉTICA		479,91
ÁREA CONSTRUÍDA VESTIÁRIOS		27,30

- PISOS**
- CERÂMICA 30X30cm COR BRANCA/ANTIDERRAPANTE
- PAREDES**
- CERÂMICA 30X30cm COR BRANCA ATÉ ALTURA = 2.10m E, ACIMA DISSOL, TINTA LATEX BRANCA
- TETOS**
- TINTA LATEX BRANCA

PROPRIETÁRIO	
ARQUITETO	CREA
ARQUITETO	SAÚDE
CALCULO	
CONSTRUÇÃO	
APROVO PM -	

02			
01			
Nº	DATA	REVISÃO	DESENHO APROVAÇÃO

PROJETO: PROJETO PADRÃO PARA CONSTRUÇÃO DE ARENINHA

CLIENTE: MUNICÍPIO DE MARCO - CE

ENDEREÇO DA OBRA: LOCALIDADE DE LAGOA DE SANTA ROSA


CONTEÚDO: PROJETO ARQUITETÔNICO

CORTES:



AV. PREFEITO GUIDO OTEIRO, S/N
CENTRO | MARCO - CE | 62560-000
88 3664.1210 | 88 3664.1415
www.marco.ce.gov.br
CNPJ: 07.566.516/0001-47

ESCALA PRANCHA: 1/100 DESENHO: PRANCHA: DATA: **AGOSTO/2019** **04/04**

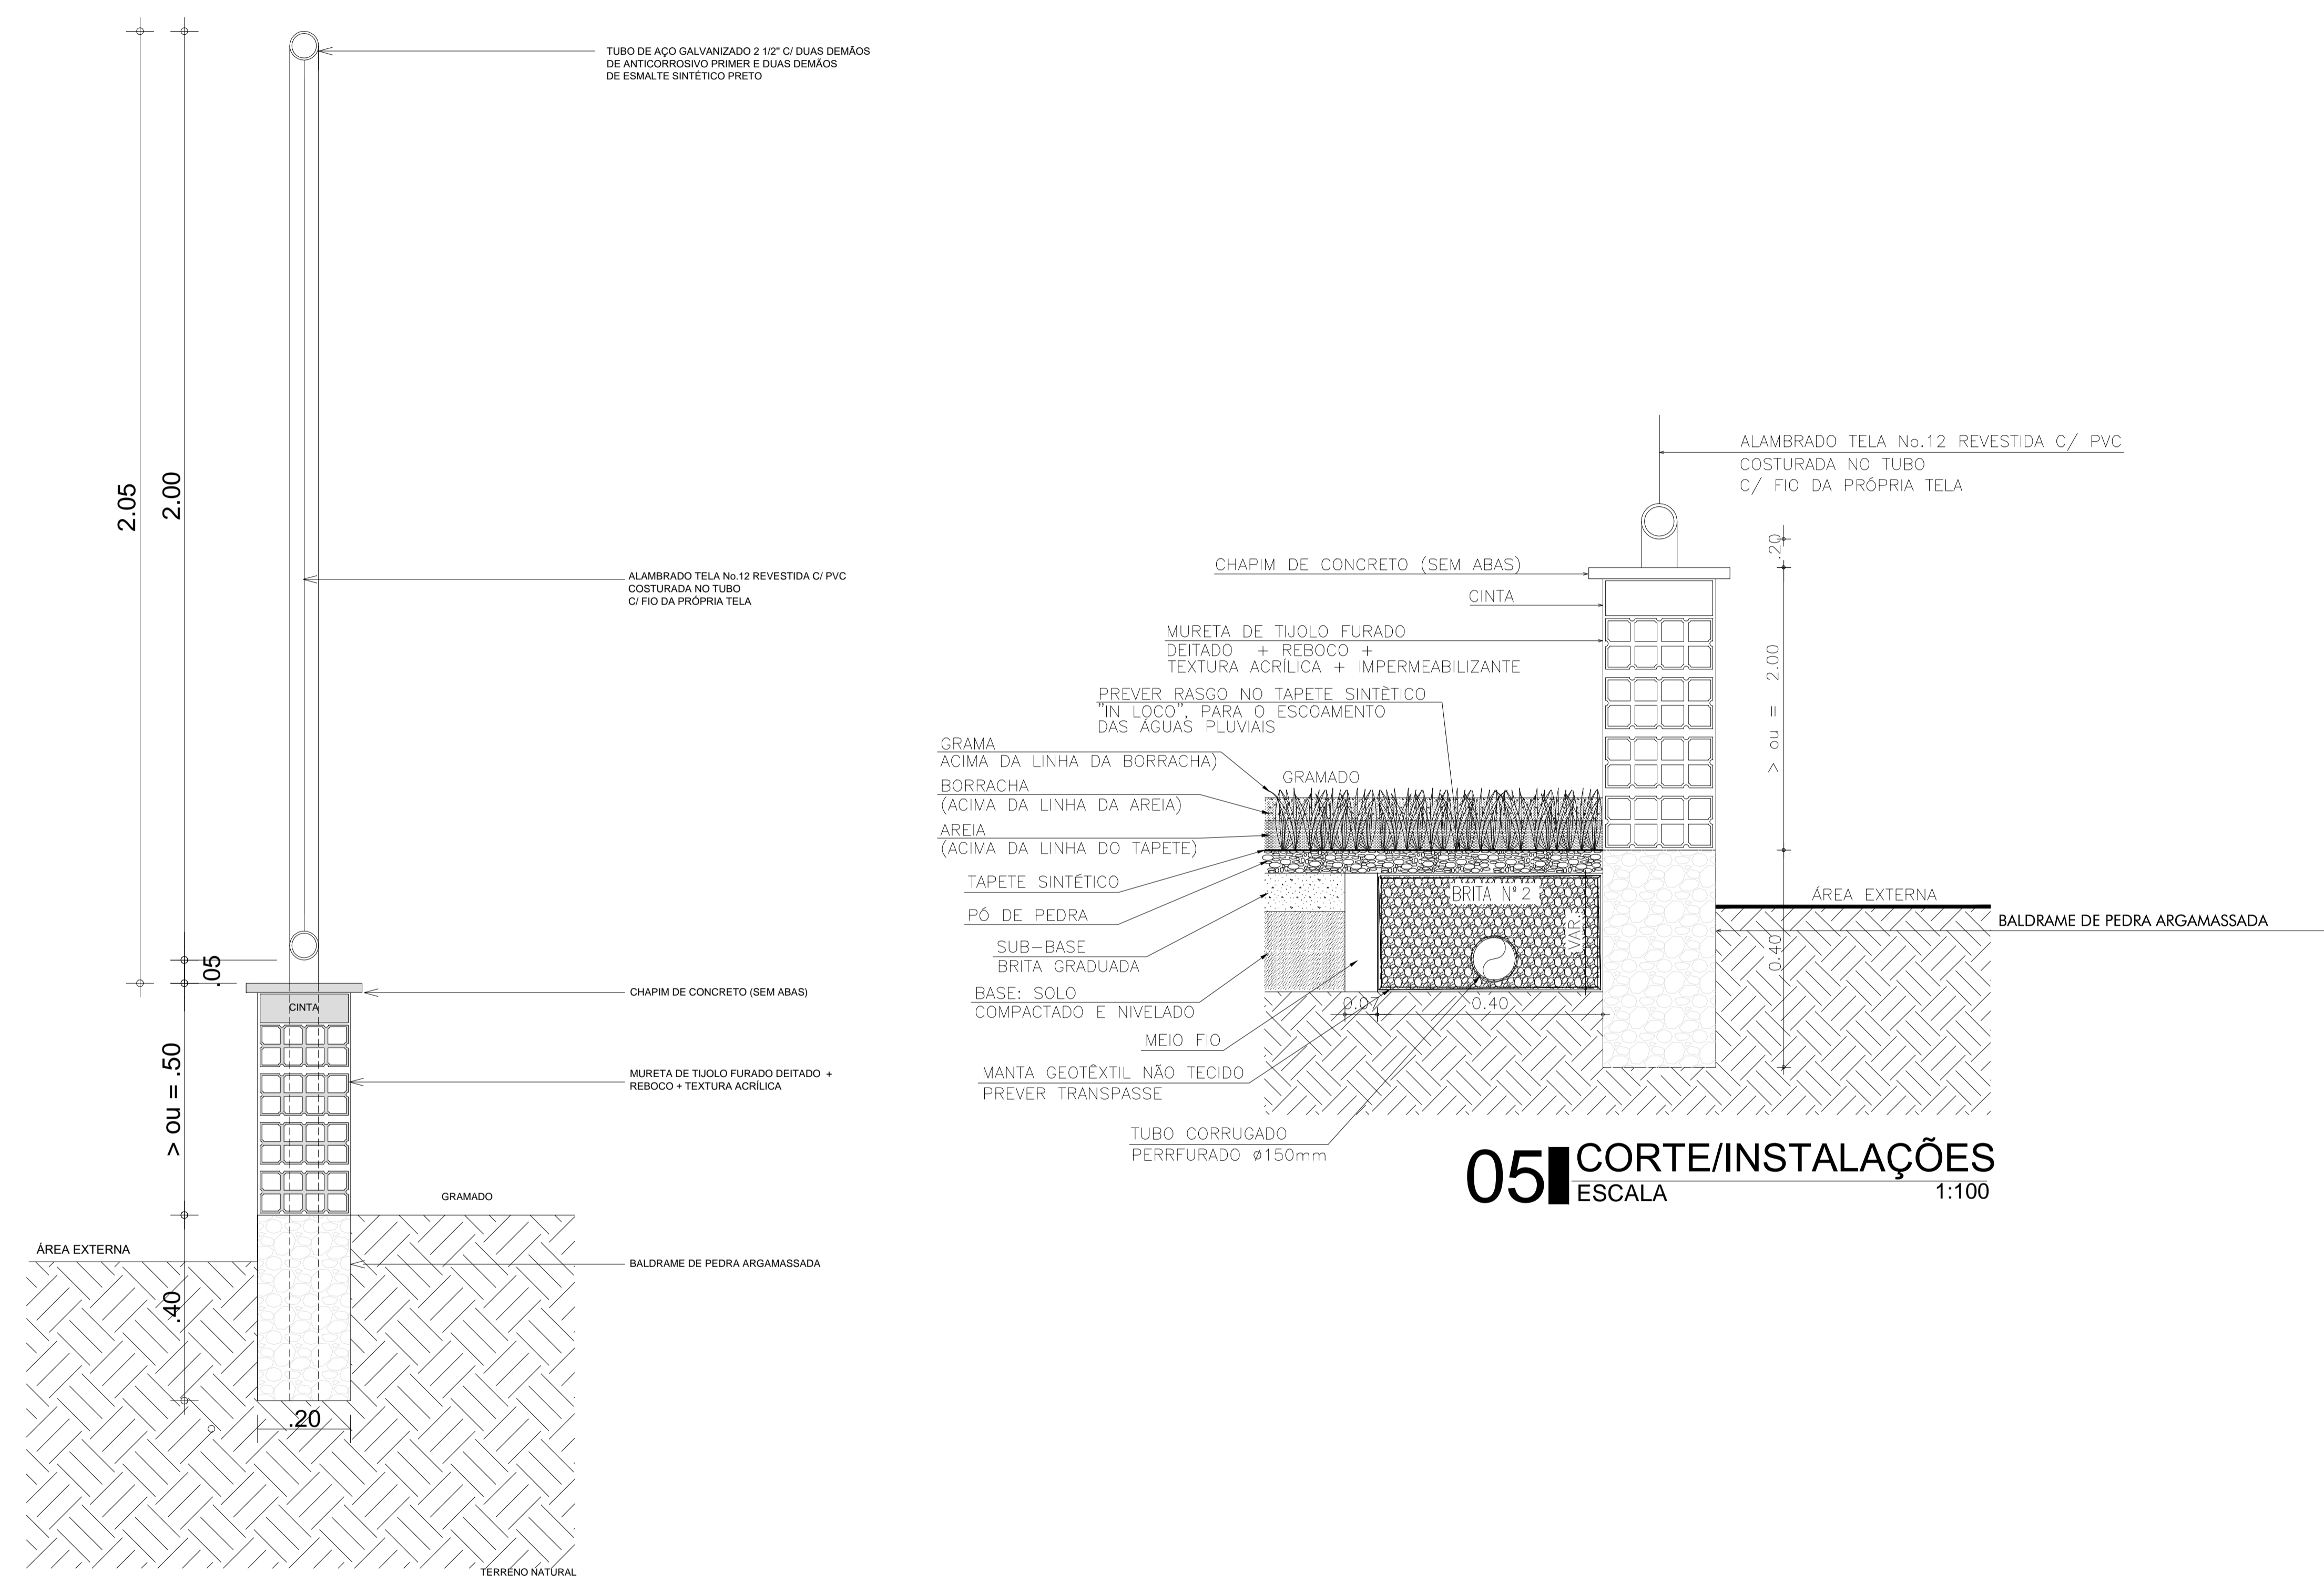

04 CORTE/DET. MURETA
ESCALA 1:100

05 CORTE/INSTALAÇÕES
ESCALA 1:100