



02 HIDRÁULICO PAV. TÉRREO


Escala 1:75

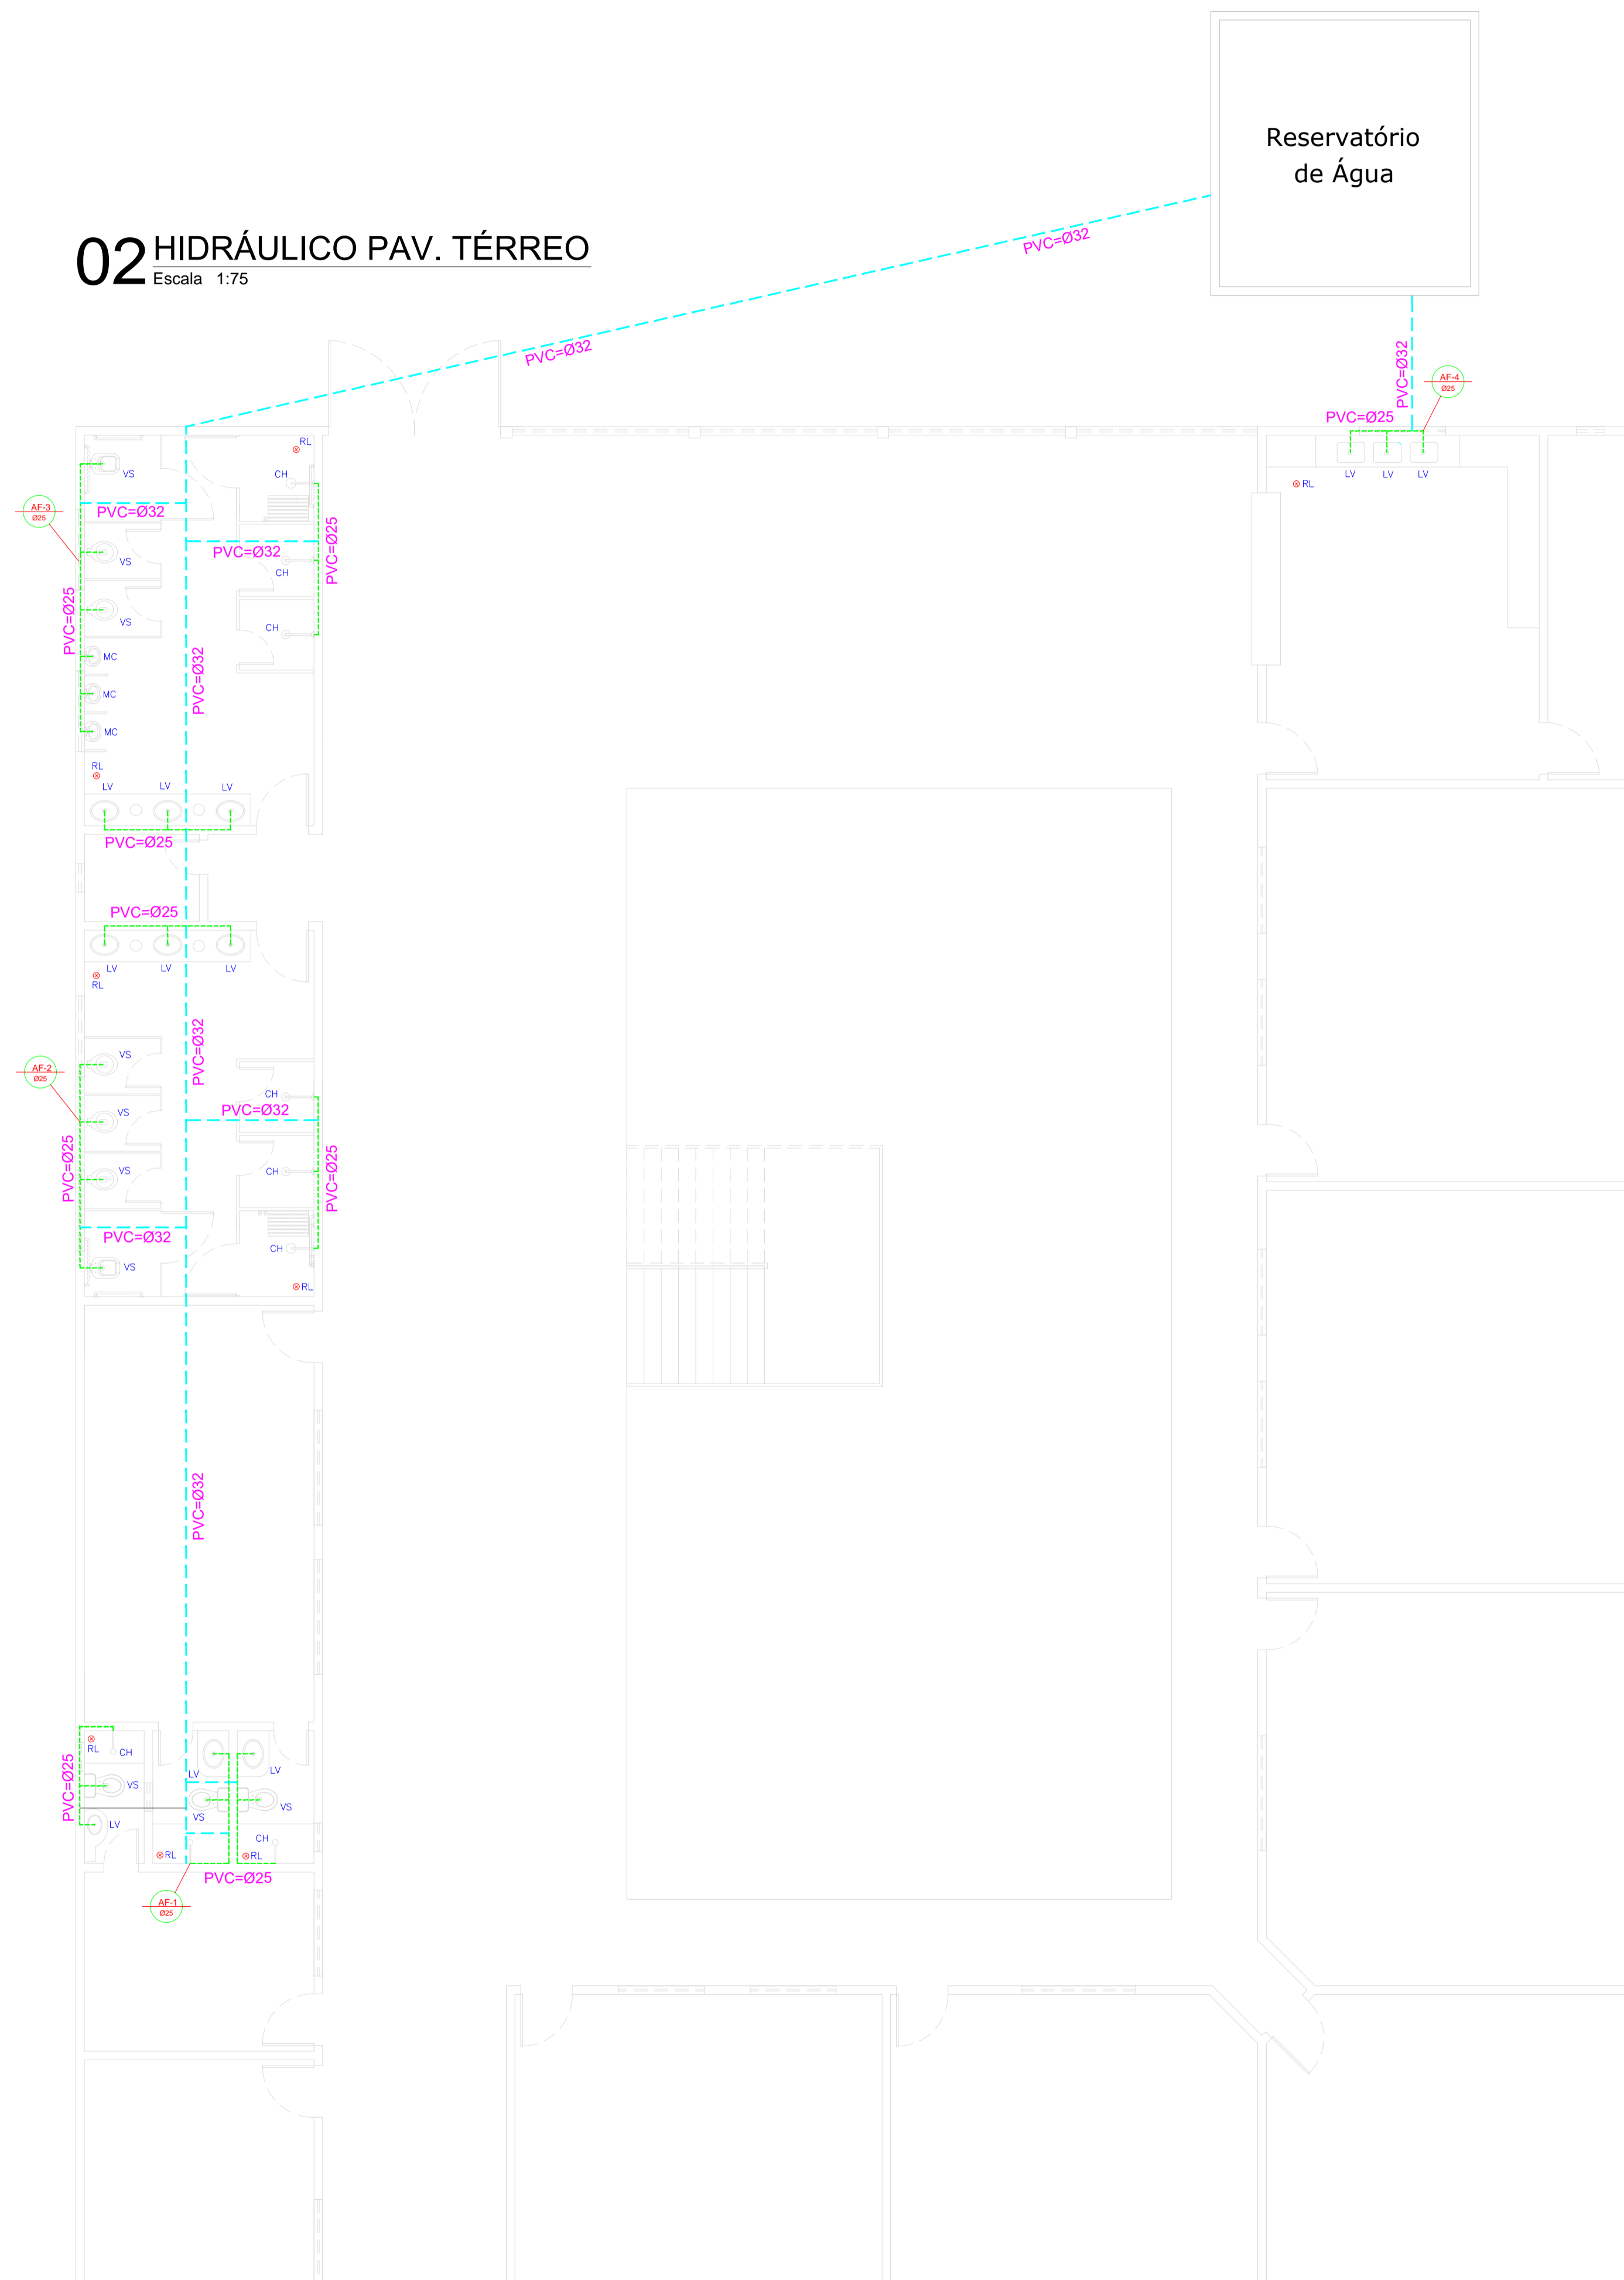

LEGENDA

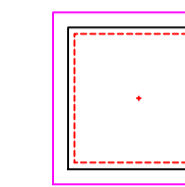

CAIXA DE INSPEÇÃO EM ALVENARIA COM TAMPA DE CONCRETO DIM. 60x60cm

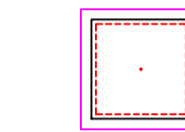

CAIXA DE GORDURA (CG) OU CAIXA SEPARADORA DE SABÃO DIMENSÕES DE ACORDO COM O DETALHE NO PROJETO. DIM. 40x40cm



RALO CIRCULAR 40mm



TUBULAÇÃO EM CANO PVC 25mm



TUBULAÇÃO EM CANO PVC 32mm



TUBULAÇÃO EM CANO PVC 40mm

PROPRIETÁRIO			
ARQUITETO		CREA	
ARQUITETO			
CALCULO		SAÚDE	
CONSTRUÇÃO			
		APROVO PM -	

02				
01				
Nº	DATA	REVISÃO	DESENHO	APROVAÇÃO



MUNICÍPIO DE MARCO

AV. PREFEITO GUIDO OSTERHO, S/N
CENTRO, MARCO - CE 82360-000
88 3664.1210 / 88 3664.1415
www.marco.ce.gov.br
CNPJ: 07.566.516/0001-47

E.E.F SÃO FRANCISCO (Triângulo do Marco)

CLIENTE: MUNICÍPIO DE MARCO - CE

ENDEREÇO DA OBRA: RUA DO CEMITÉRIO - TRIÂNGULO DO MARCO

CONTEÚDO: PROJETO EXECUTIVO HIDROSSANITÁRIO

HIDRÁULICO PAV. TÉRREO

ESCALA PRANCHA:	DESENHO:	PRANCHA:
	DATA:	10/13
	SET/2019	