








-  REINSTALAÇÃO DE PONTO HIDRÁULICO
-  REINSTALAÇÃO DE PONTO SANITÁRIO
-  CAIXA DE INSPEÇÃO
-  CANO PVC DE 100mm i=1%
-  CANO PVC DE 40mm i=1%
-  LAV. OU LAVATORIO
-  BACIA SANITÁRIA COM CAIXA ACOPLADA

QUADRO DE QUANTIDADES	
REINSTALAÇÃO DE PONTO HIDRÁULICO	68 PONTOS
REINSTALAÇÃO DE PONTO SANITÁRIO	28 PONTOS

PROPRIETÁRIO		CREA
ARQUITETO		SAÚDE
ARQUITETO		
CALCULO		
CONSTRUÇÃO		APROVO PM -

Nº	DATA	REVISÃO	DESENHO	APROVAÇÃO
01				



PROJETO:  
HOSPITAL MUNICIPAL JAIME OSTERNO -  
REFORMA DA EMERGÊNCIA

CLIENTE:  
MUNICÍPIO DE MARCO

LOCAL:  
AV PREFEITO GUIDO OSTERNO, S/N -  
CENTRO, MARCO - CE

CONTEÚDO:  
PROJETO  
HIDROSSANITÁRIO





6 HIDROSSANITÁRIO




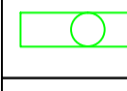
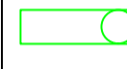
ESCALA: \_\_\_\_\_ DESENHO: \_\_\_\_\_ PRANCHA: \_\_\_\_\_

DATA: **FEV / 2019**

**14/19**

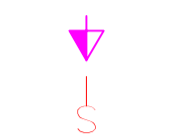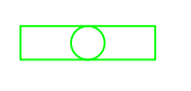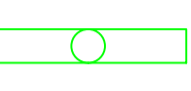

-  TOMADA MÉDIA DE EMBUTIR (02 MÓDULOS)
-  INTERRUPTOR PARALELO (01 MÓDULO)
-  LUMINÁRIA TIPO CALHA DE SOBREPOR,  
02 LAMPADAS DE 18w
-  LUMINÁRIA TIPO CALHA DE SOBREPOR,  
02 LAMPADAS DE 36w

QUADRO DE QUANTIDADES		
	TOMADAS	215 UND.
	INTERRUPTOR SIMPLES	103 UND.
	INTERRUPTOR DUPLO	15 UND.
	LUMINÁRIA 18W	50 UND.
	LUMINÁRIA 36W	190 UND.


PROPRIETÁRIO	
ARQUITETO	CREA
ARQUITETO	
CALCULO	SAUDE
CONSTRUÇÃO	
	APROVO PM -

02				
01				
Nº	DATA	REVISÃO	DESENHO	APROVAÇÃO
		PROJETO: <b>HOSPITAL MUNICIPAL JAIME OSTERNO - REFORMA DA EMERGÊNCIA</b>		
		CLIENTE: MUNICÍPIO DE MARCO		
		LOCAL: AV PREFEITO GUIDO OSTERNO, S/N - CENTRO, MARCO - CE		
		CONTEÚDO: PROJETO ELÉTRICO		
		7 ELÉTRICO GERAL		
		ESCALA: _____ DESENHO: _____ PRANCHA: _____		
		DATA: <b>15/19</b> FEV / 2019		



AV. PREFEITO GUIDO OSTERNO, S/N  
CENTRO - MARCO - CE | 83160-000  
RÉ 3664-2210 | 08 3664-1415  
www.marco.ce.gov.br  
CNPJ: 07.566.318/0001-47

# CENTRO CIRURGICO

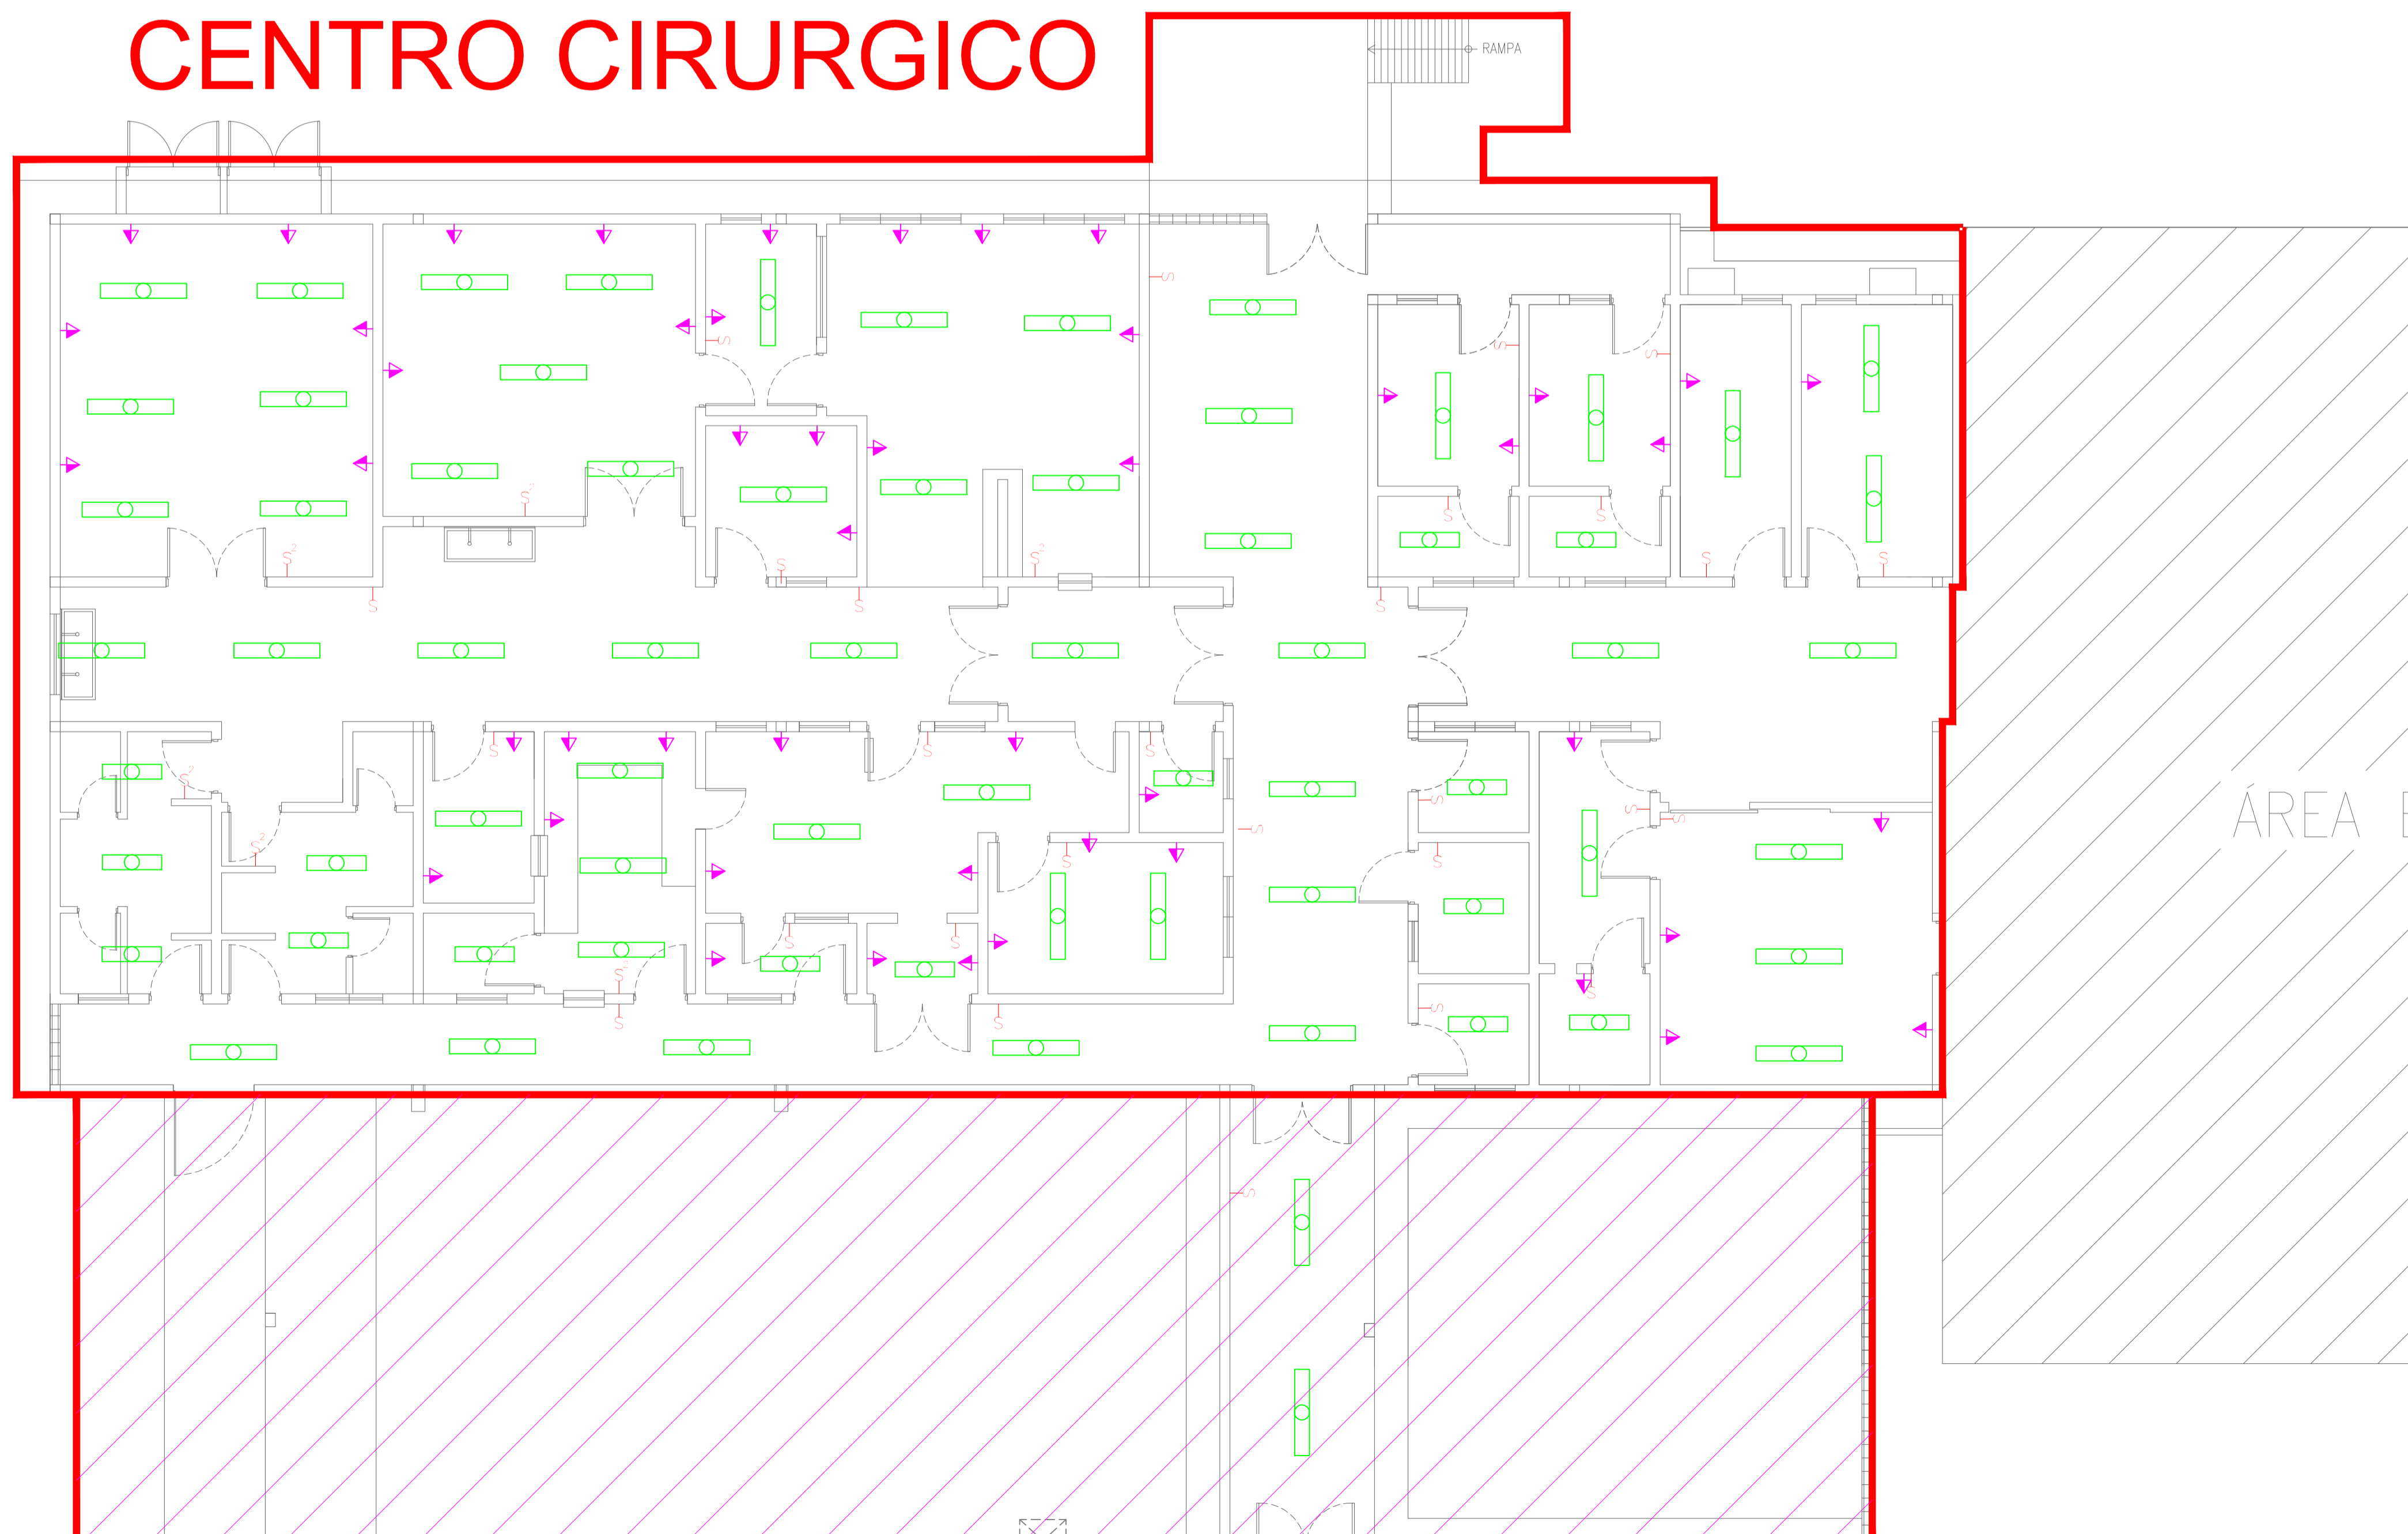


ESTACIONAMENTO FUNCIONÁRIOS  
PISO PEDRA TOSCA

- TOMADA MÉDIA DE EMBUTIR (02 MÓDULOS)
- INTERRUPTOR PARALELO (01 MÓDULO)
- LUMINÁRIA TIPO CALHA DE SOBREPOR,  
02 LAMPADAS DE 18w
- LUMINÁRIA TIPO CALHA DE SOBREPOR,  
02 LAMPADAS DE 36w

QUADRO DE QUANTIDADES	
	TOMADAS 49 UND.
	INTERRUPTOR SIMPLES 27 UND.
	INTERRUPTOR DUPLO 06 UND.
	LUMINÁRIA 18W 15 UND.
	LUMINÁRIA 36W 53 UND.

PROPRIETÁRIO	CREA
ARQUITETO	SAÚDE
ARQUITETO	
CALCULO	
CONSTRUÇÃO	APROVO PM -

Nº	DATA	REVISÃO	DESENHO	APROVAÇÃO
02				
01				



**MUNICÍPIO DE MARCO**  
AV. PREFEITO GUIDO OSTERNO, S/N - CENTRO | MARCO - CE | 62160-000  
 88 3646-2123 | 88 3646-1425  
 www.marco.ce.gov.br  
 CNPJ: 07.566.516/0001-47

PROJETO: HOSPITAL MUNICIPAL JAIME OSTERNO - REFORMA DA EMERGÊNCIA  
 CLIENTE: MUNICÍPIO DE MARCO  
 LOCAL: AV. PREFEITO GUIDO OSTERNO, S/N - CENTRO, MARCO - CE  
 CONTEÚDO: PROJETO ELÉTRICO  
**7 CENTRO CIRÚRGICO**

ESCALA:	DESENHO:	PRANCHA:

DATA: **FEV / 2019** **16/19**



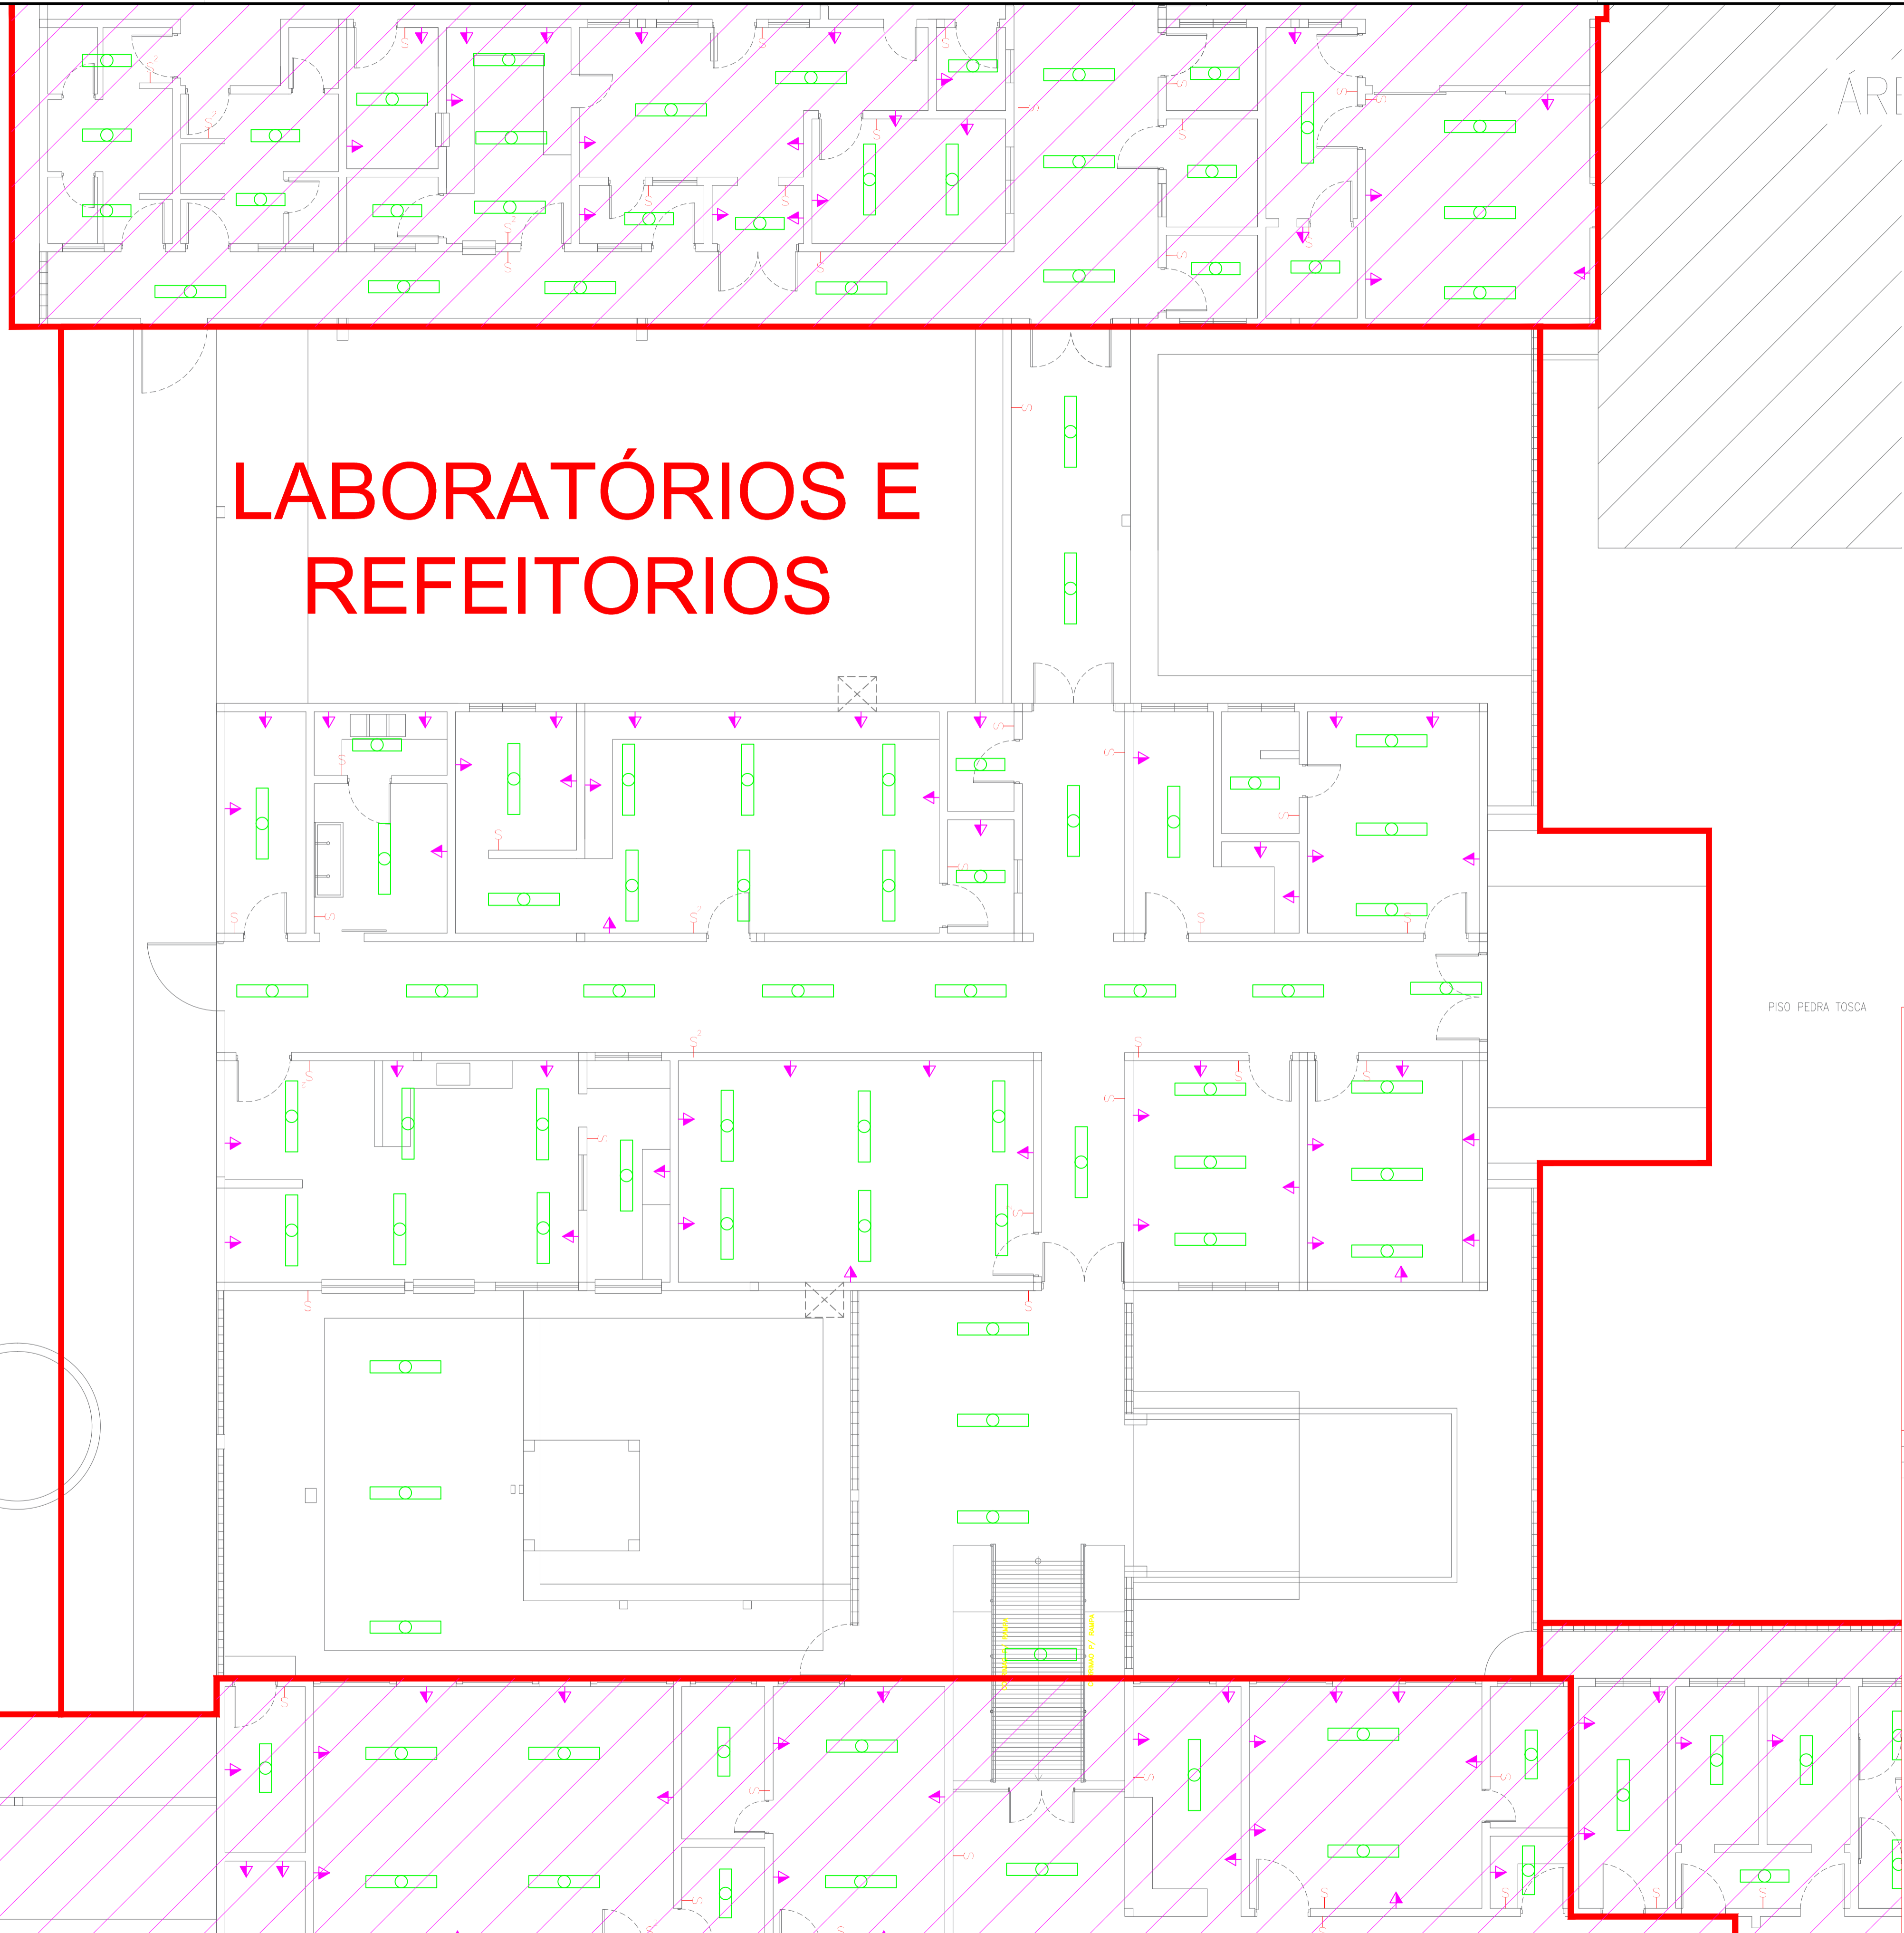

# LABORATÓRIOS E REFEITORIOS

- TOMADA MÉDIA DE EMBUTIR (02 MÓDULOS)
- INTERRUPTOR PARALELO (01 MÓDULO)
- LUMINÁRIA TIPO CALHA DE SOBREPOR, 02 LAMPADAS DE 18w
- LUMINÁRIA TIPO CALHA DE SOBREPOR, 02 LAMPADAS DE 36w

QUADRO DE QUANTIDADES	
	TOMADAS 45 UND.
	INTERRUPTOR SIMPLES 18 UND.
	INTERRUPTOR DUPLO 04 UND.
	LUMINÁRIA 18W 04 UND.
	LUMINÁRIA 36W 52 UND.


PISO PEDRA TOSCA

PROPRIETÁRIO	
ARQUITETO	CREA
ARQUITETO	
CALCULO	SAÚDE
CONSTRUÇÃO	APROVO PM -

02				
01				
Nº	DATA	REVISÃO	DESENHO	APROVAÇÃO
PROJETO:		HOSPITAL MUNICIPAL JAIME OSTERNO - REFORMA DA EMERGÊNCIA		
CLIENTE:		MUNICÍPIO DE MARCO		
LOCAL:		AV PREFEITO GUIDO OSTERNO, S/N - CENTRO, MARCO - CE		
CONTEÚDO:		PROJETO ELÉTRICO		
7 LABORATÓRIOS E REFEITÓRIOS				
ESCALA:	DESENHO:	PRANCHA:		
DATA:	FEV / 2019		<b>17/19</b>	



AV. PREFEITO GUIDO OSTERNO, S/N  
CENTRO - MARCO - CE | 82360-000  
FONE: 3644.2110 | 36 3604.5423  
WWW.MARCO.CE.GOV.BR  
CNPJ: 07.565.516/0001-47

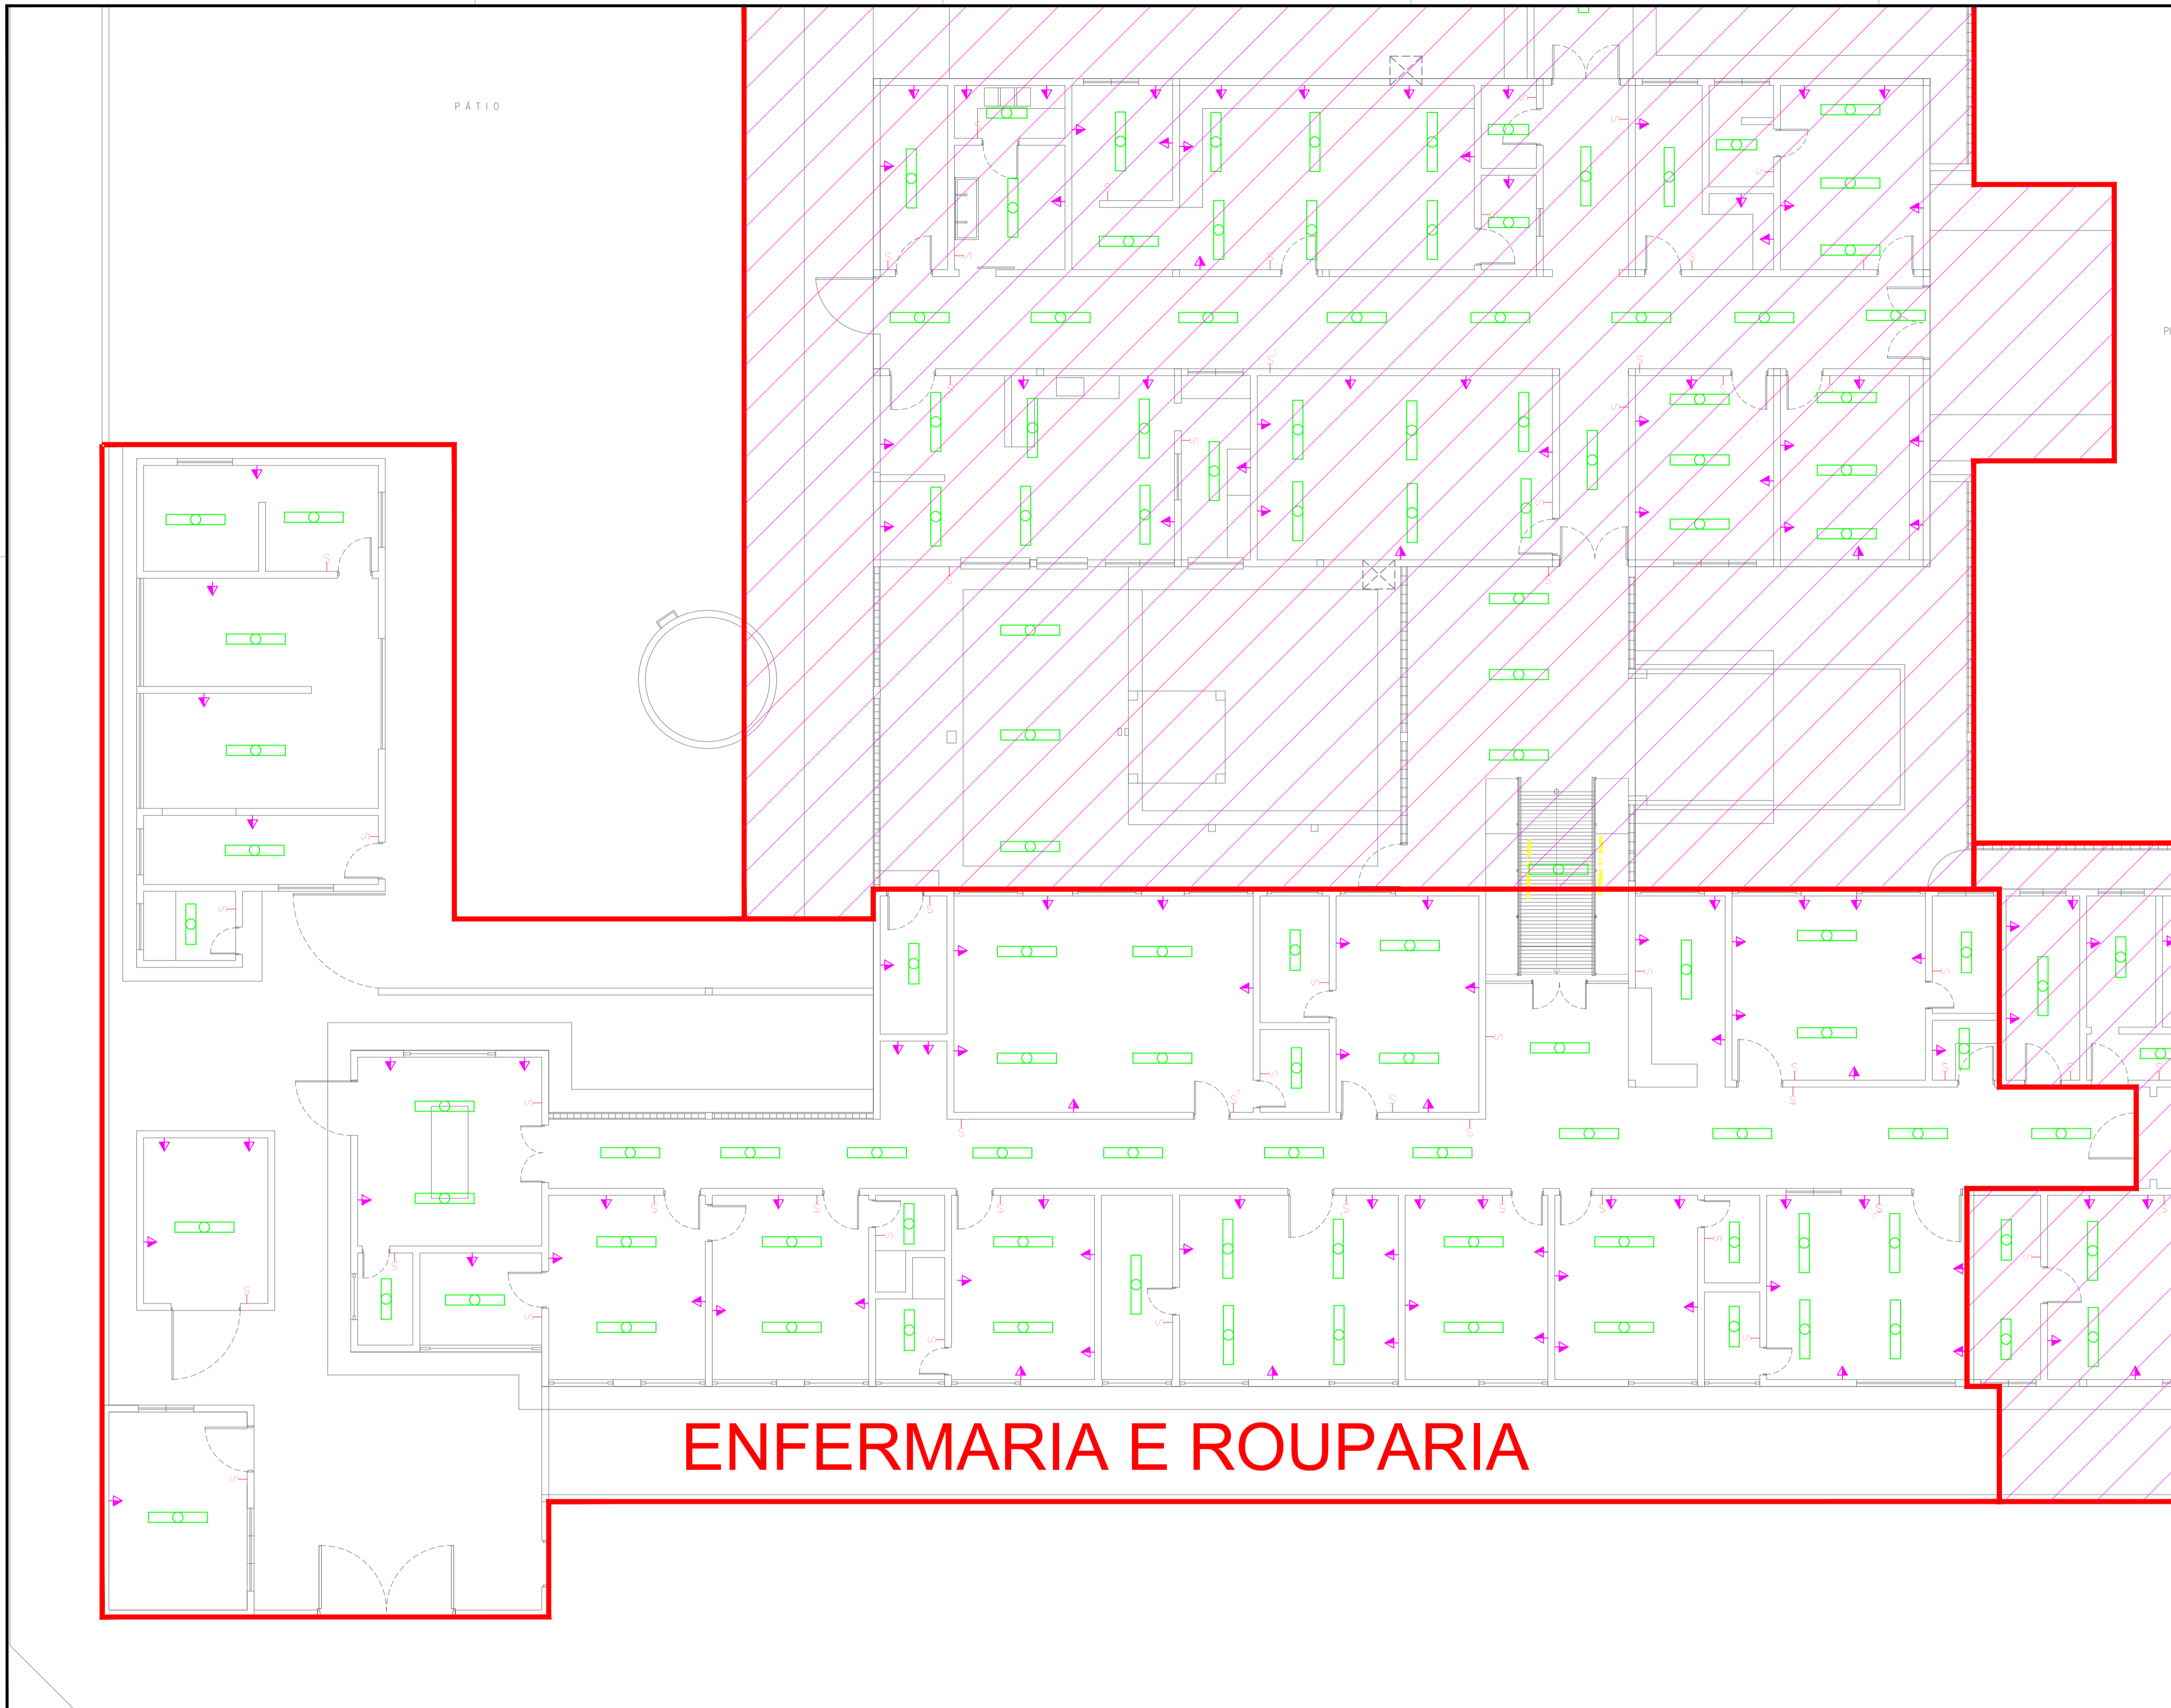


- PISO
- TOMADA MÉDIA DE EMBUTIR (02 MÓDULOS)
  - INTERRUPTOR PARALELO (01 MÓDULO)
  - LUMINÁRIA TIPO CALHA DE SOBREPOR. 02 LAMPADAS DE 18w
  - LUMINÁRIA TIPO CALHA DE SOBREPOR. 02 LAMPADAS DE 36w

QUADRO DE QUANTIDADES	
	TOMADAS 69 UND.
	INTERRUPTOR SIMPLES 30 UND.
	INTERRUPTOR DUPLO 03 UND.
	LUMINÁRIA 18W 11 UND.
	LUMINÁRIA 36W 50 UND.

PROPRIETÁRIO	
ARQUITETO	CREA
ARQUITETO	
CALCULO	SAÚDE
CONSTRUÇÃO	
	APROVO PM -

02	01	Nº	DATA	REVISÃO	DESENHO	APROVAÇÃO


  
**MUNICÍPIO DE MARCO**  
AV. PREFEITO GUIDO OSTERNO, S/N - CENTRO - MARCO - CE | 62165-000  
 08 3664 2120 - 08 3664 1423  
 www.marco.ce.gov.br  
 CNPJ: 07.566.535/0001-47

PROJETO:  
**HOSPITAL MUNICIPAL JAIME OSTERNO - REFORMA DA EMERGÊNCIA**  
 CLIENTE:  
**MUNICÍPIO DE MARCO**  
 LOCAL:  
**AV PREFEITO GUIDO OSTERNO, S/N - CENTRO, MARCO - CE**  
 CONTEÚDO:  
**PROJETO ELÉTRICO**  
**7 ENFERMARIA E ROUPARIA**

ESCALA: \_\_\_\_\_ DESENHO: \_\_\_\_\_ PRANCHA: \_\_\_\_\_  
 DATA: **FEV / 2018** **18/19**

# ENFERMARIA E ROUPARIA

RUA DEPUTADO MURILO AGUIAR

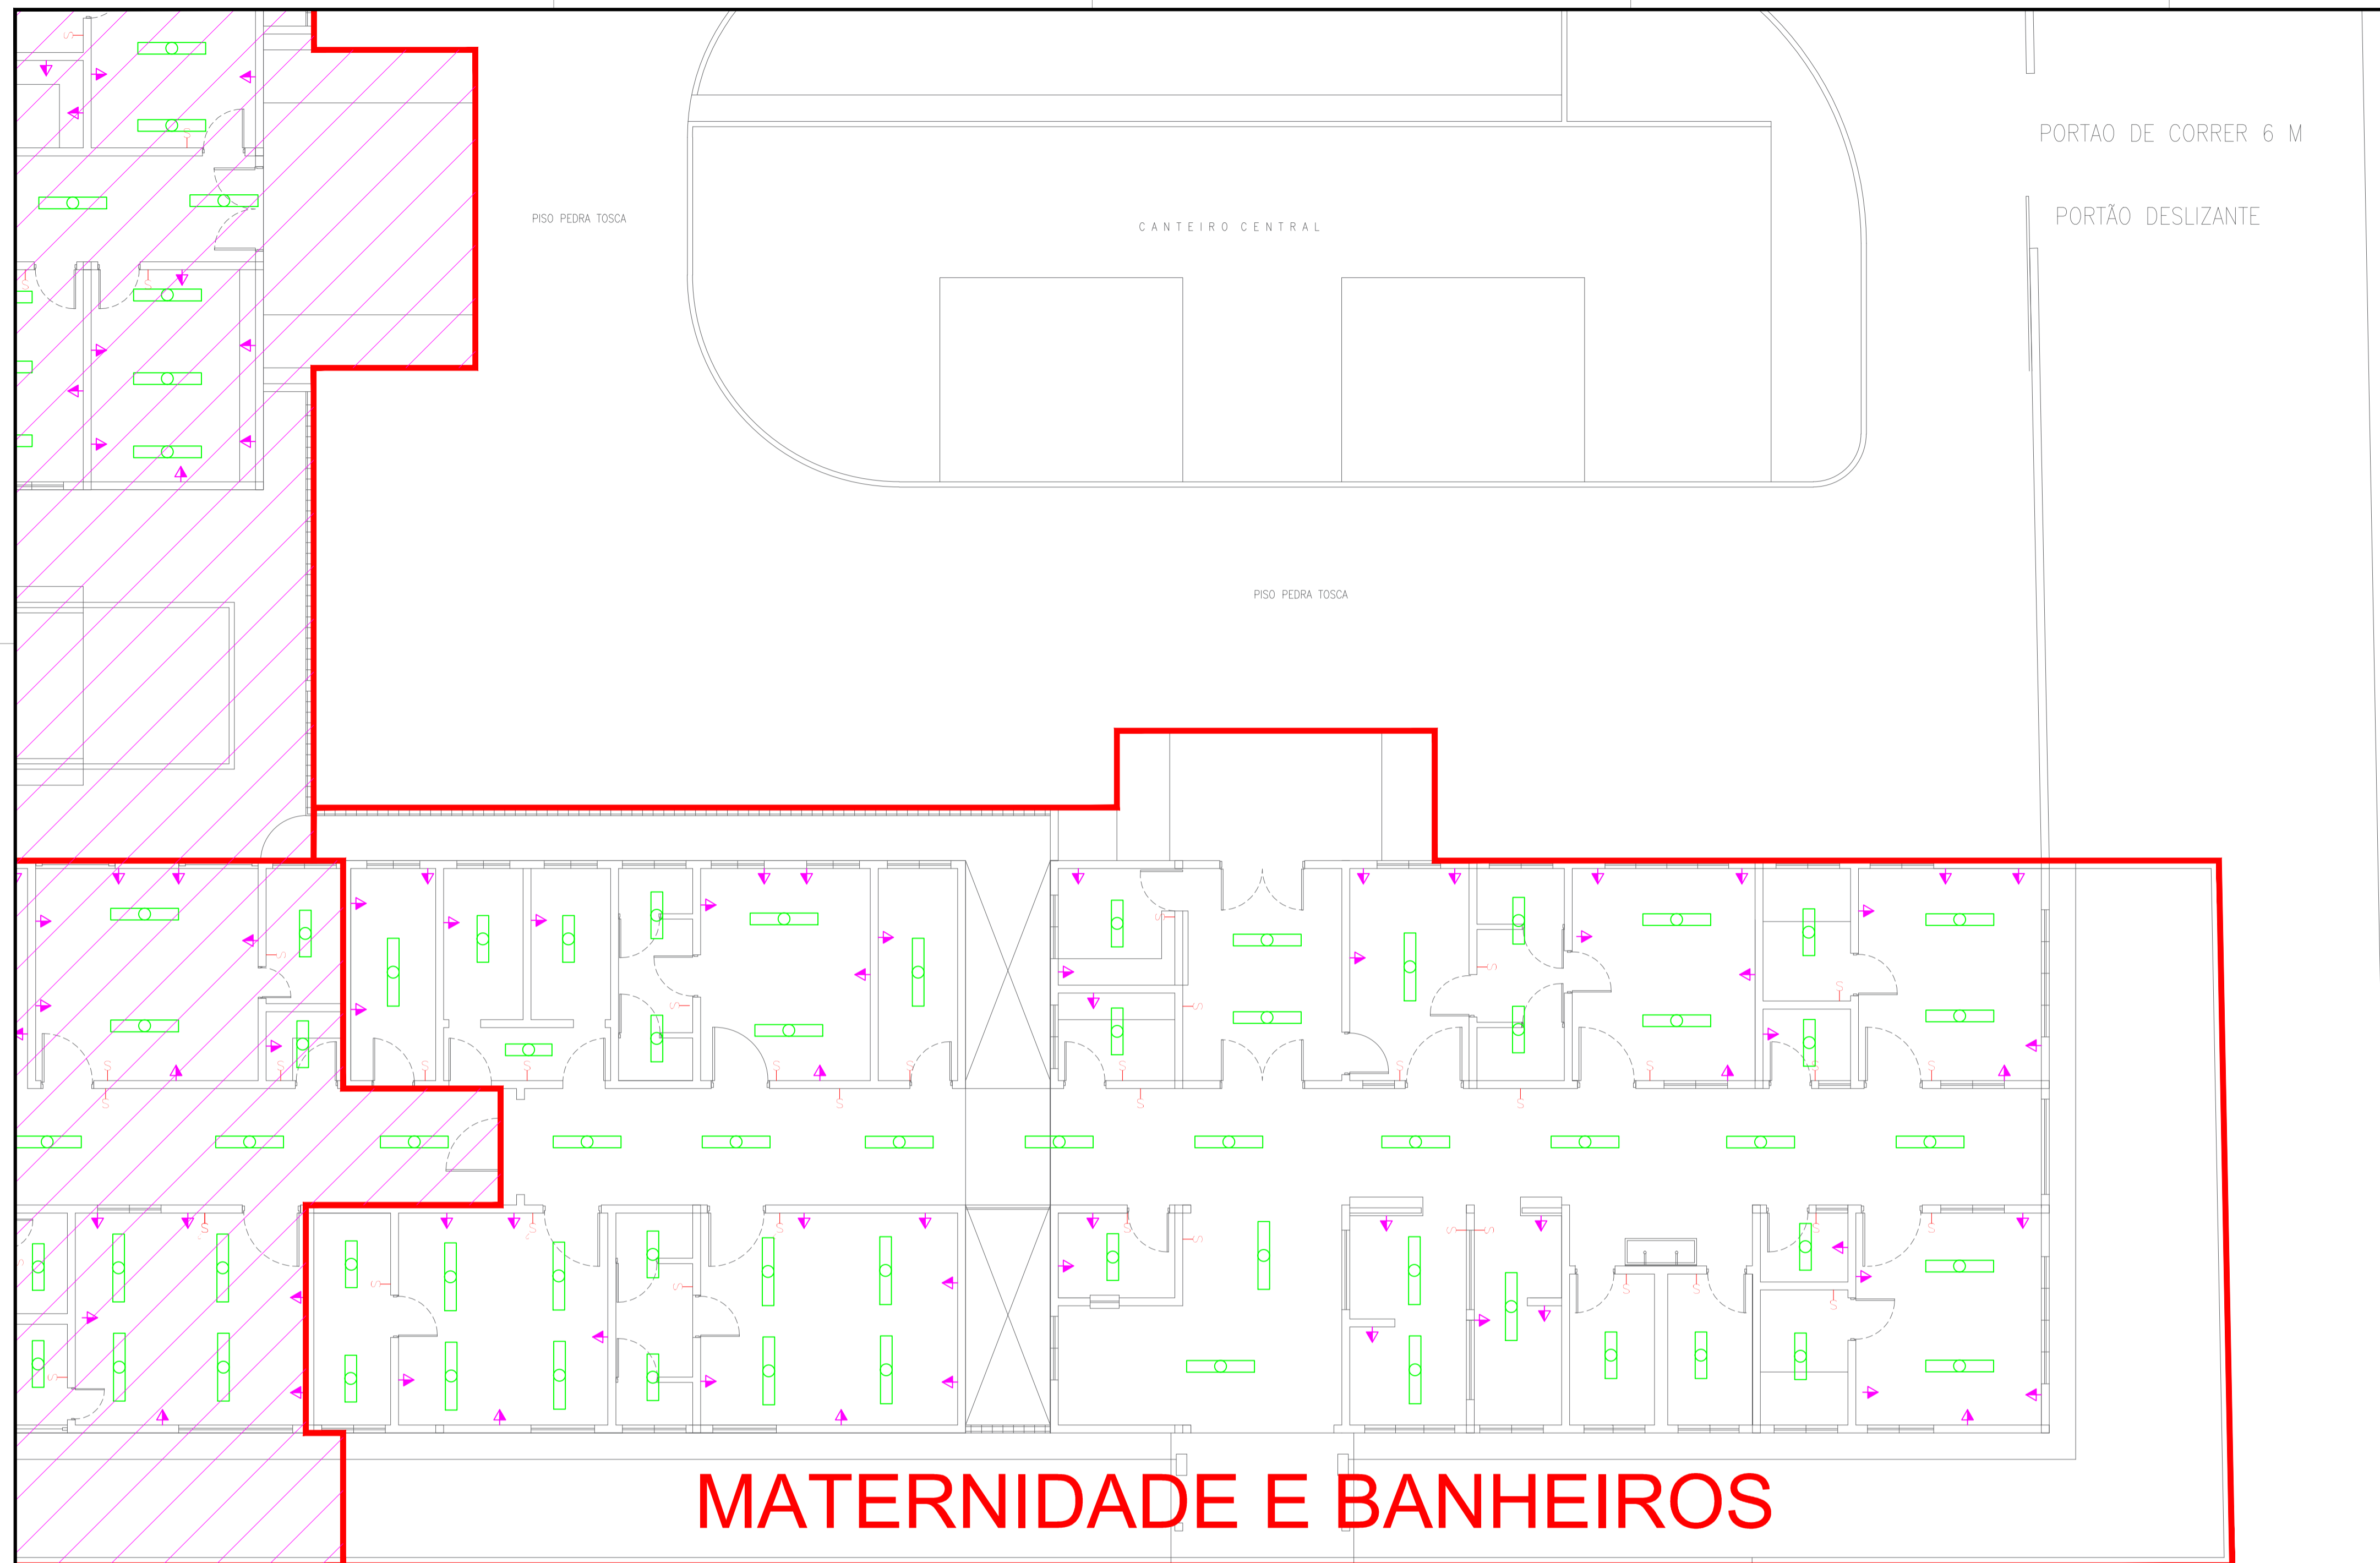

- TOMADA MÉDIA DE EMBUTIR (02 MÓDULOS)
- INTERRUPTOR PARALELO (01 MÓDULO)
- LUMINÁRIA TIPO CALHA DE SOBREPOR, 02 LAMPADAS DE 18w
- LUMINÁRIA TIPO CALHA DE SOBREPOR, 02 LAMPADAS DE 36w

QUADRO DE QUANTIDADES	
	TOMADAS 52 UND.
	INTERRUPTOR SIMPLES 28 UND.
	INTERRUPTOR DUPLO 02 UND.
	LUMINÁRIA 18W 20 UND.
	LUMINÁRIA 36W 35 UND.

# MATERNIDADE E BANHEIROS

PROPRIETÁRIO	
ARQUITETO	CREA
ARQUITETO	
CALCULO	SAÚDE
CONSTRUÇÃO	
APROVO PM -	

02				
01				
Nº	DATA	REVISÃO	DESENHO	APROVAÇÃO
PROJETO: HOSPITAL MUNICIPAL JAIME OSTERNO - REFORMA DA EMERGÊNCIA CLIENTE: MUNICÍPIO DE MARCO LOCAL: AV PREFEITO GUIDO OSTERNO, S/N - CENTRO, MARCO - CE CONTEÚDO: PROJETO ELÉTRICO 7 MATERNIDADE E BANHEIROS				
ESCALA:		DESENHO:		PRANCHA:
DATA:				<b>19/19</b>
FEV / 2018				



AV. PREFEITO GUIDO OSTERNO, S/N  
 CENTRO | MARCO - CE | 62360-000  
 RR 3664, 2220 | RR 3664, 1415  
 www.marco.ce.gov.br  
 CNPJ: 07.568.516/0001-47