

LEGENDA:

- VICINAL
- TRECHO A SER RECUPERADO


NOTAS E OBSERVAÇÕES

- **DISTÂNCIA DA JAZIDA AREIA BRANCA PARA OS BUEIROS:**
 - BUEIRO 01: 21,27Km
 - BUEIRO 02: 26,15Km
 - BUEIRO 03: 27,25Km
 - BUEIRO 04: 27,68Km
- OS BUEIROS SERÃO EXECUTADOS COM RECURSOS PRÓPRIOS DA PREFEITURA MUNICIPAL DE MARCO.



N°	REVISÕES	DATA	VISTO	DATA	VISTO
		CONTRATADA		CONTRATANTE	

LUCIO CARNEIRO
 ENG. CIVIL CREA 6566-D-CE


Título: RECUPERAÇÃO DE ESTRADA VICINAL	
Conteúdo: Projeto Geométrico Estrada Puruna – Mucambo Município de Marco / Ce	Desenho: Planta Geral
Etapas: Básico	Autor do Projeto:
Escala H.: Indicada Escala V.: Indicada	Responsável Técnico:
	Data: AGO/2020
Código: PM:	Prancha: 01/21
Código:	
Código:	

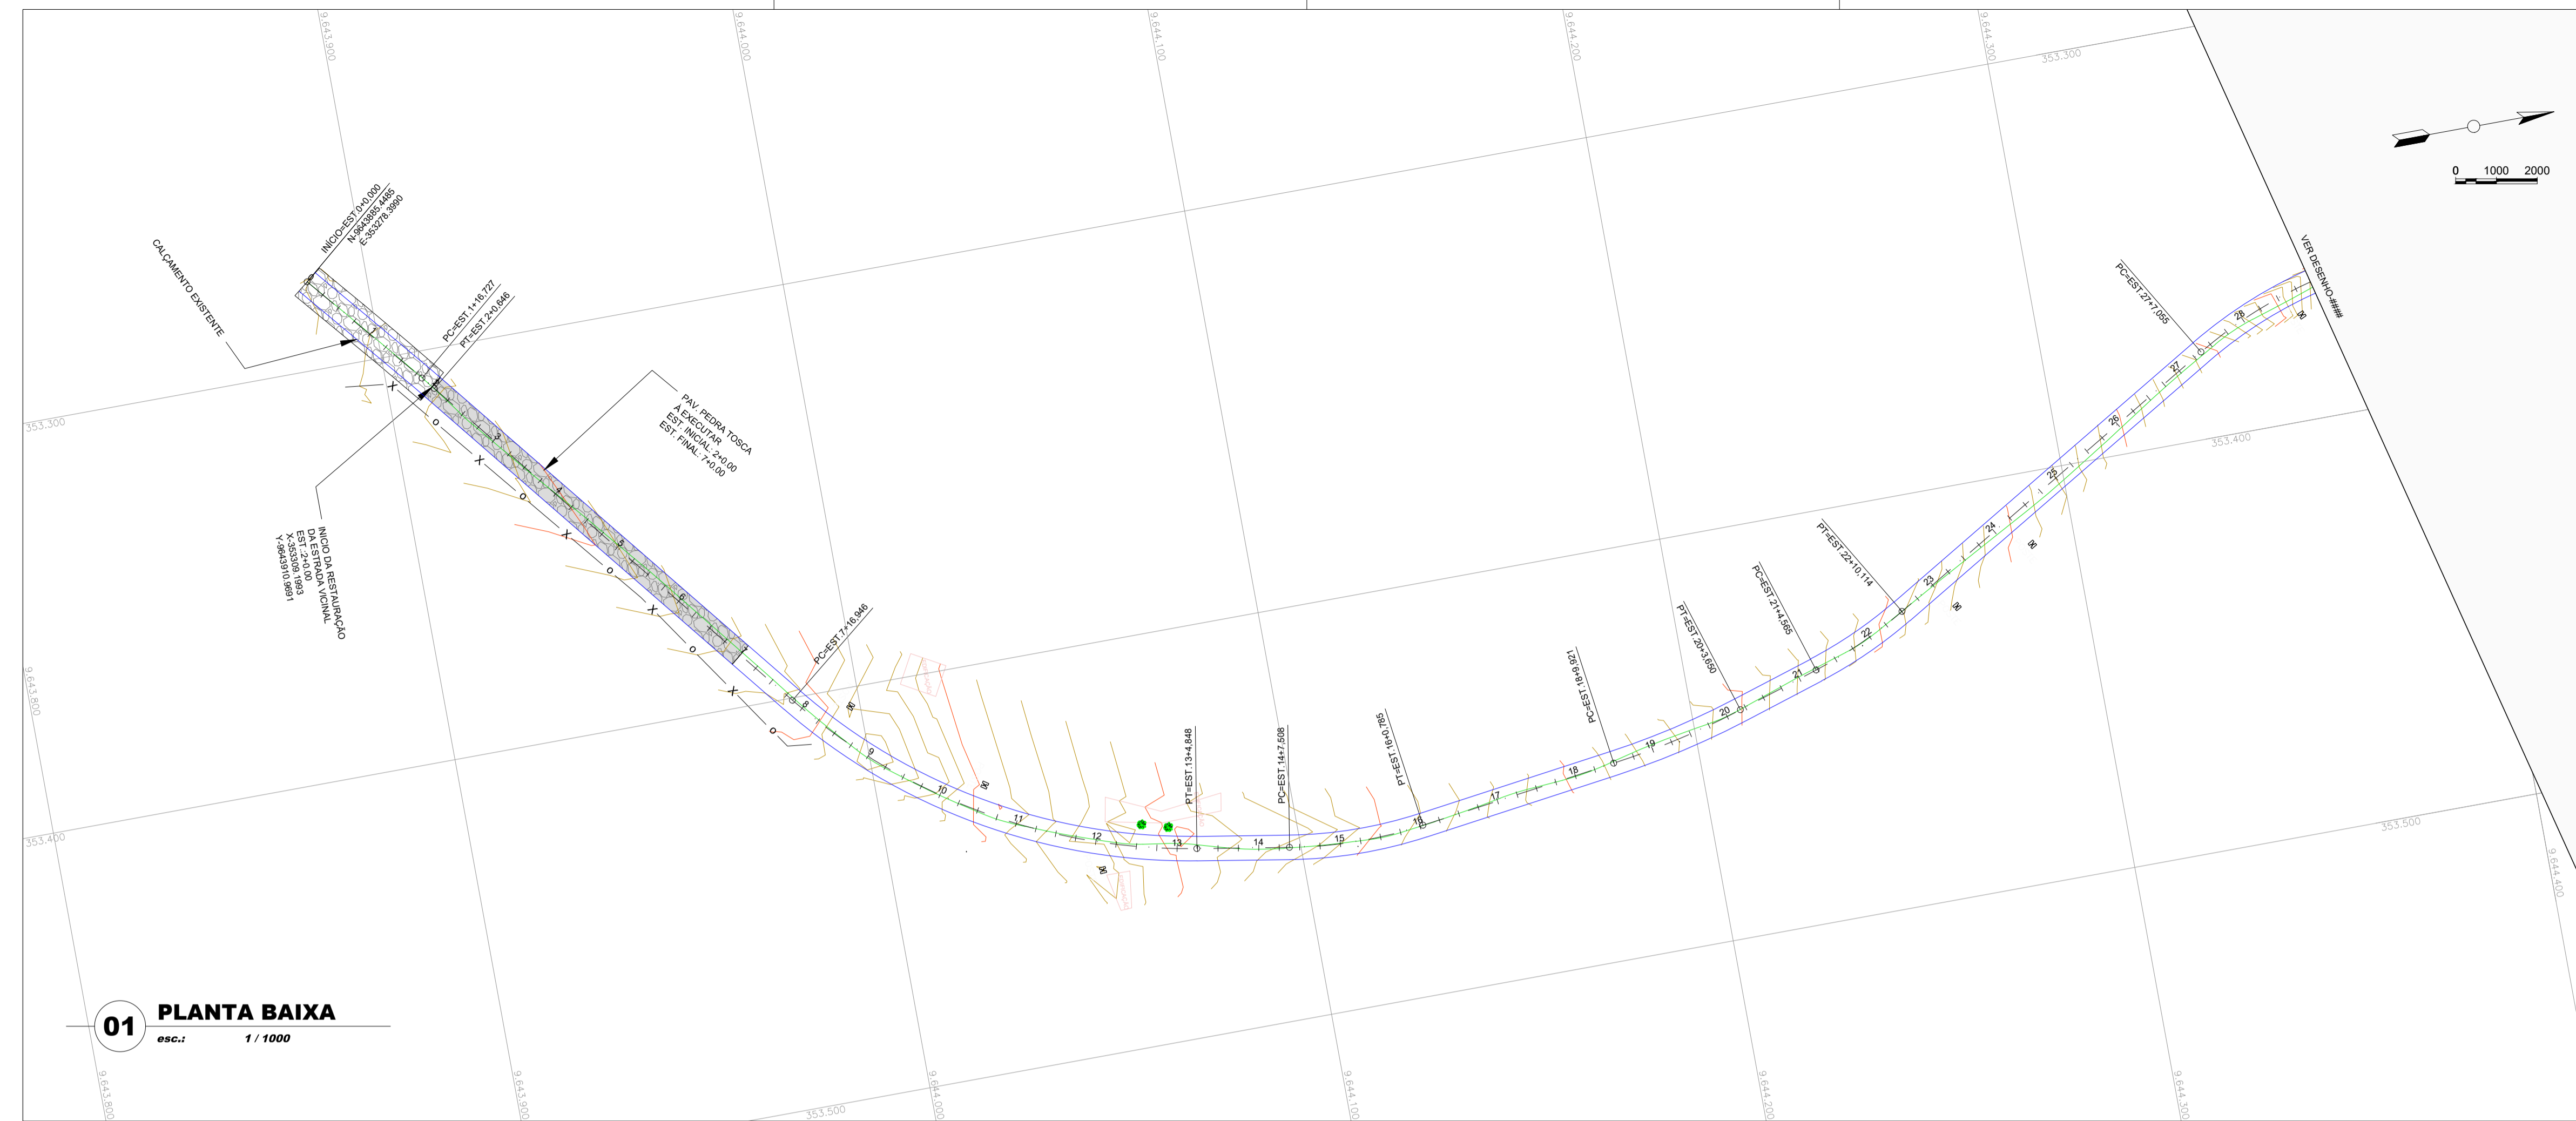


01 PLANTA BAIXA
esc.: 1 / 1000

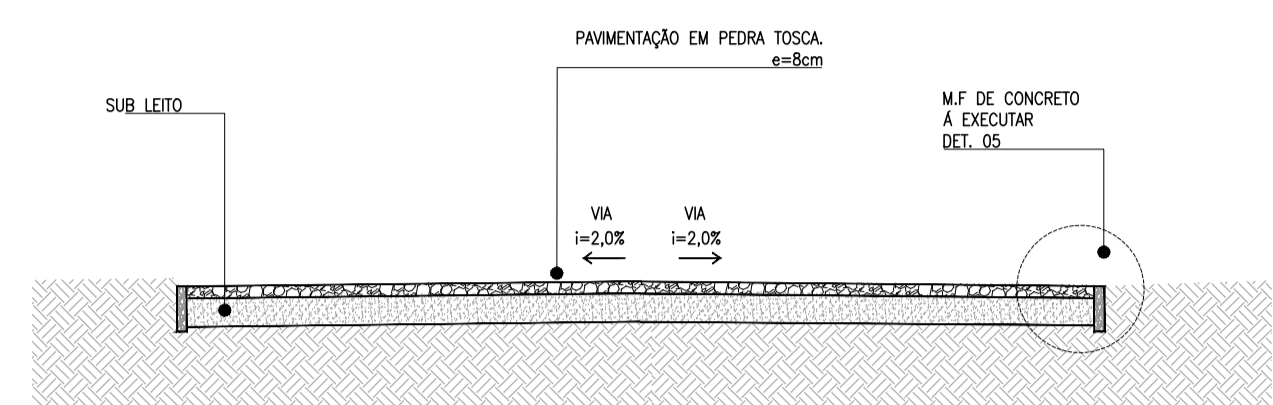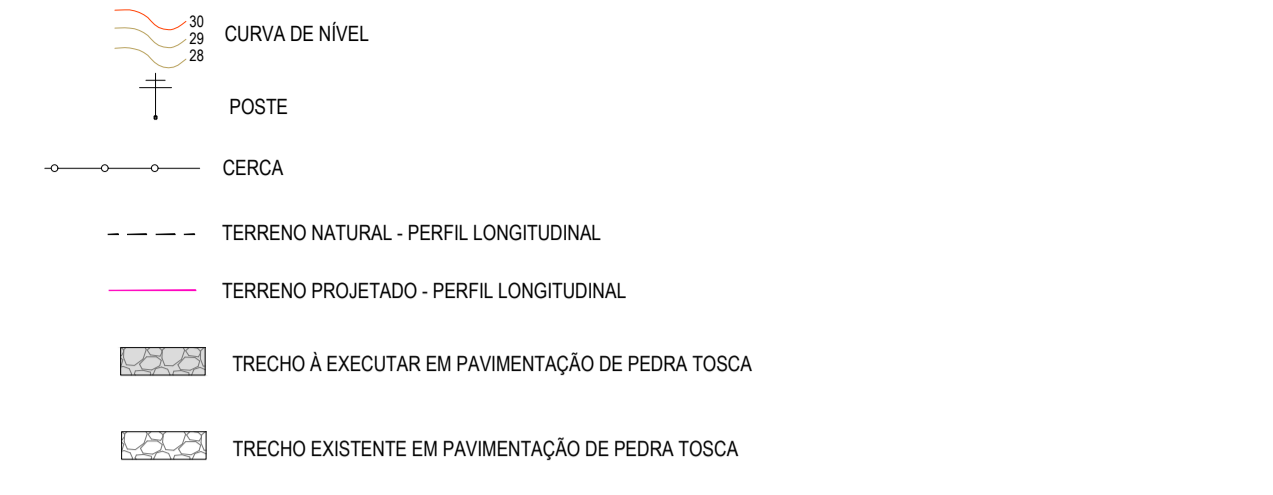


03 SEÇÃO TIPO 6m
esc.: 1 / 50 • TRECHO 01: 0+0,00 - 8+0,00
• TRECHO 02: 532+3,00 - 540+3,00

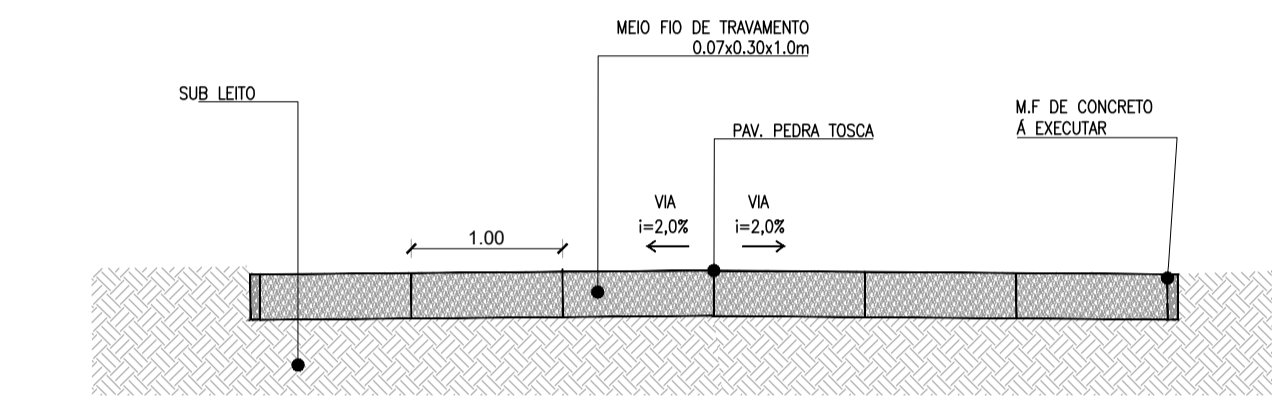

04 DET. TRAVAMENTO
esc.: 1 / 50 • TRECHO 01: 2+0,00 - 7+0,00

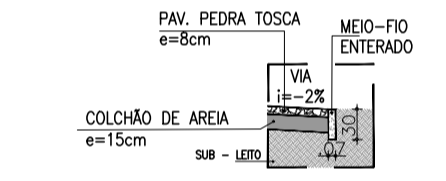

05 DET. MEIO FIO
esc.: 1 / 75

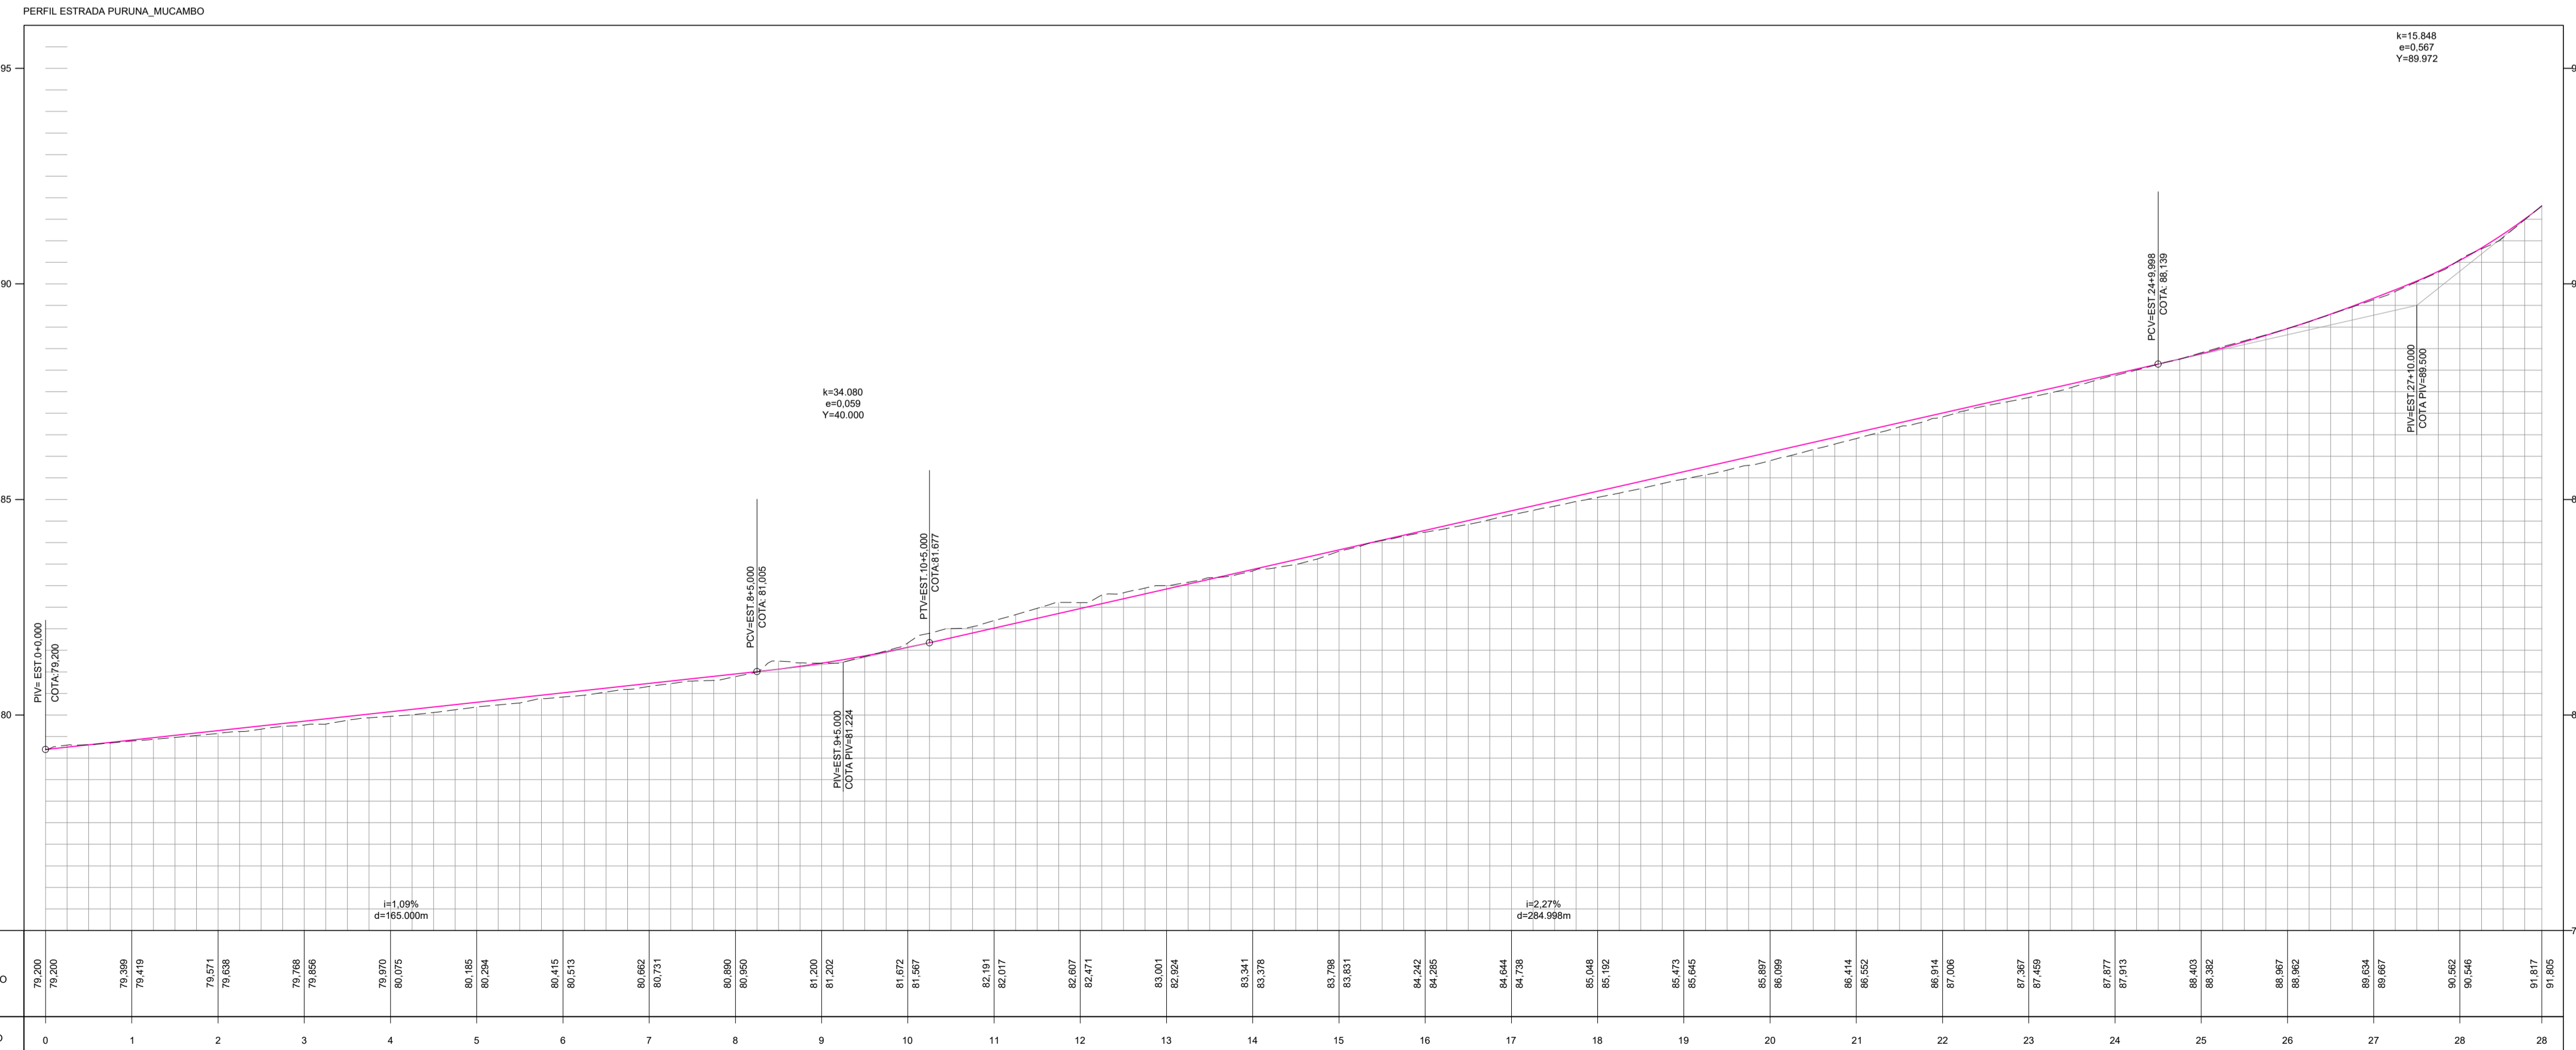

02 PERFIL LONGITUDINAL
esc.: 1 / 1000



NOTAS E OBSERVAÇÕES

N°	REVISÕES	DATA	VISTO	DATA	VISTO
		CONTRATADA		CONTRATANTE	


LUCIANO CARNEIRO
ENGR. CIVIL CREA 6560-D-CE

Título: PROJETO DE RECUPERAÇÃO DE ESTRADA VICINAL	
Conteúdo: Projeto Geométrico Estrada Puruna - Mucambo Município de Marco / CE	
Desenho: Planta Baixa / Perfil Longitudinal	
Etapa: Básico	Autor do Projeto:
Escola H: Indicada	Responsável Técnico:
Escola V: Indicada	Código: PM:
	Código:
	Código:
	Prancha: 02/21
	Data: AGO/2020

- CURVA DE NÍVEL
- POSTE
- CERCA
- TERRENO NATURAL - PERFIL LONGITUDINAL
- TERRENO PROJETADO - PERFIL LONGITUDINAL

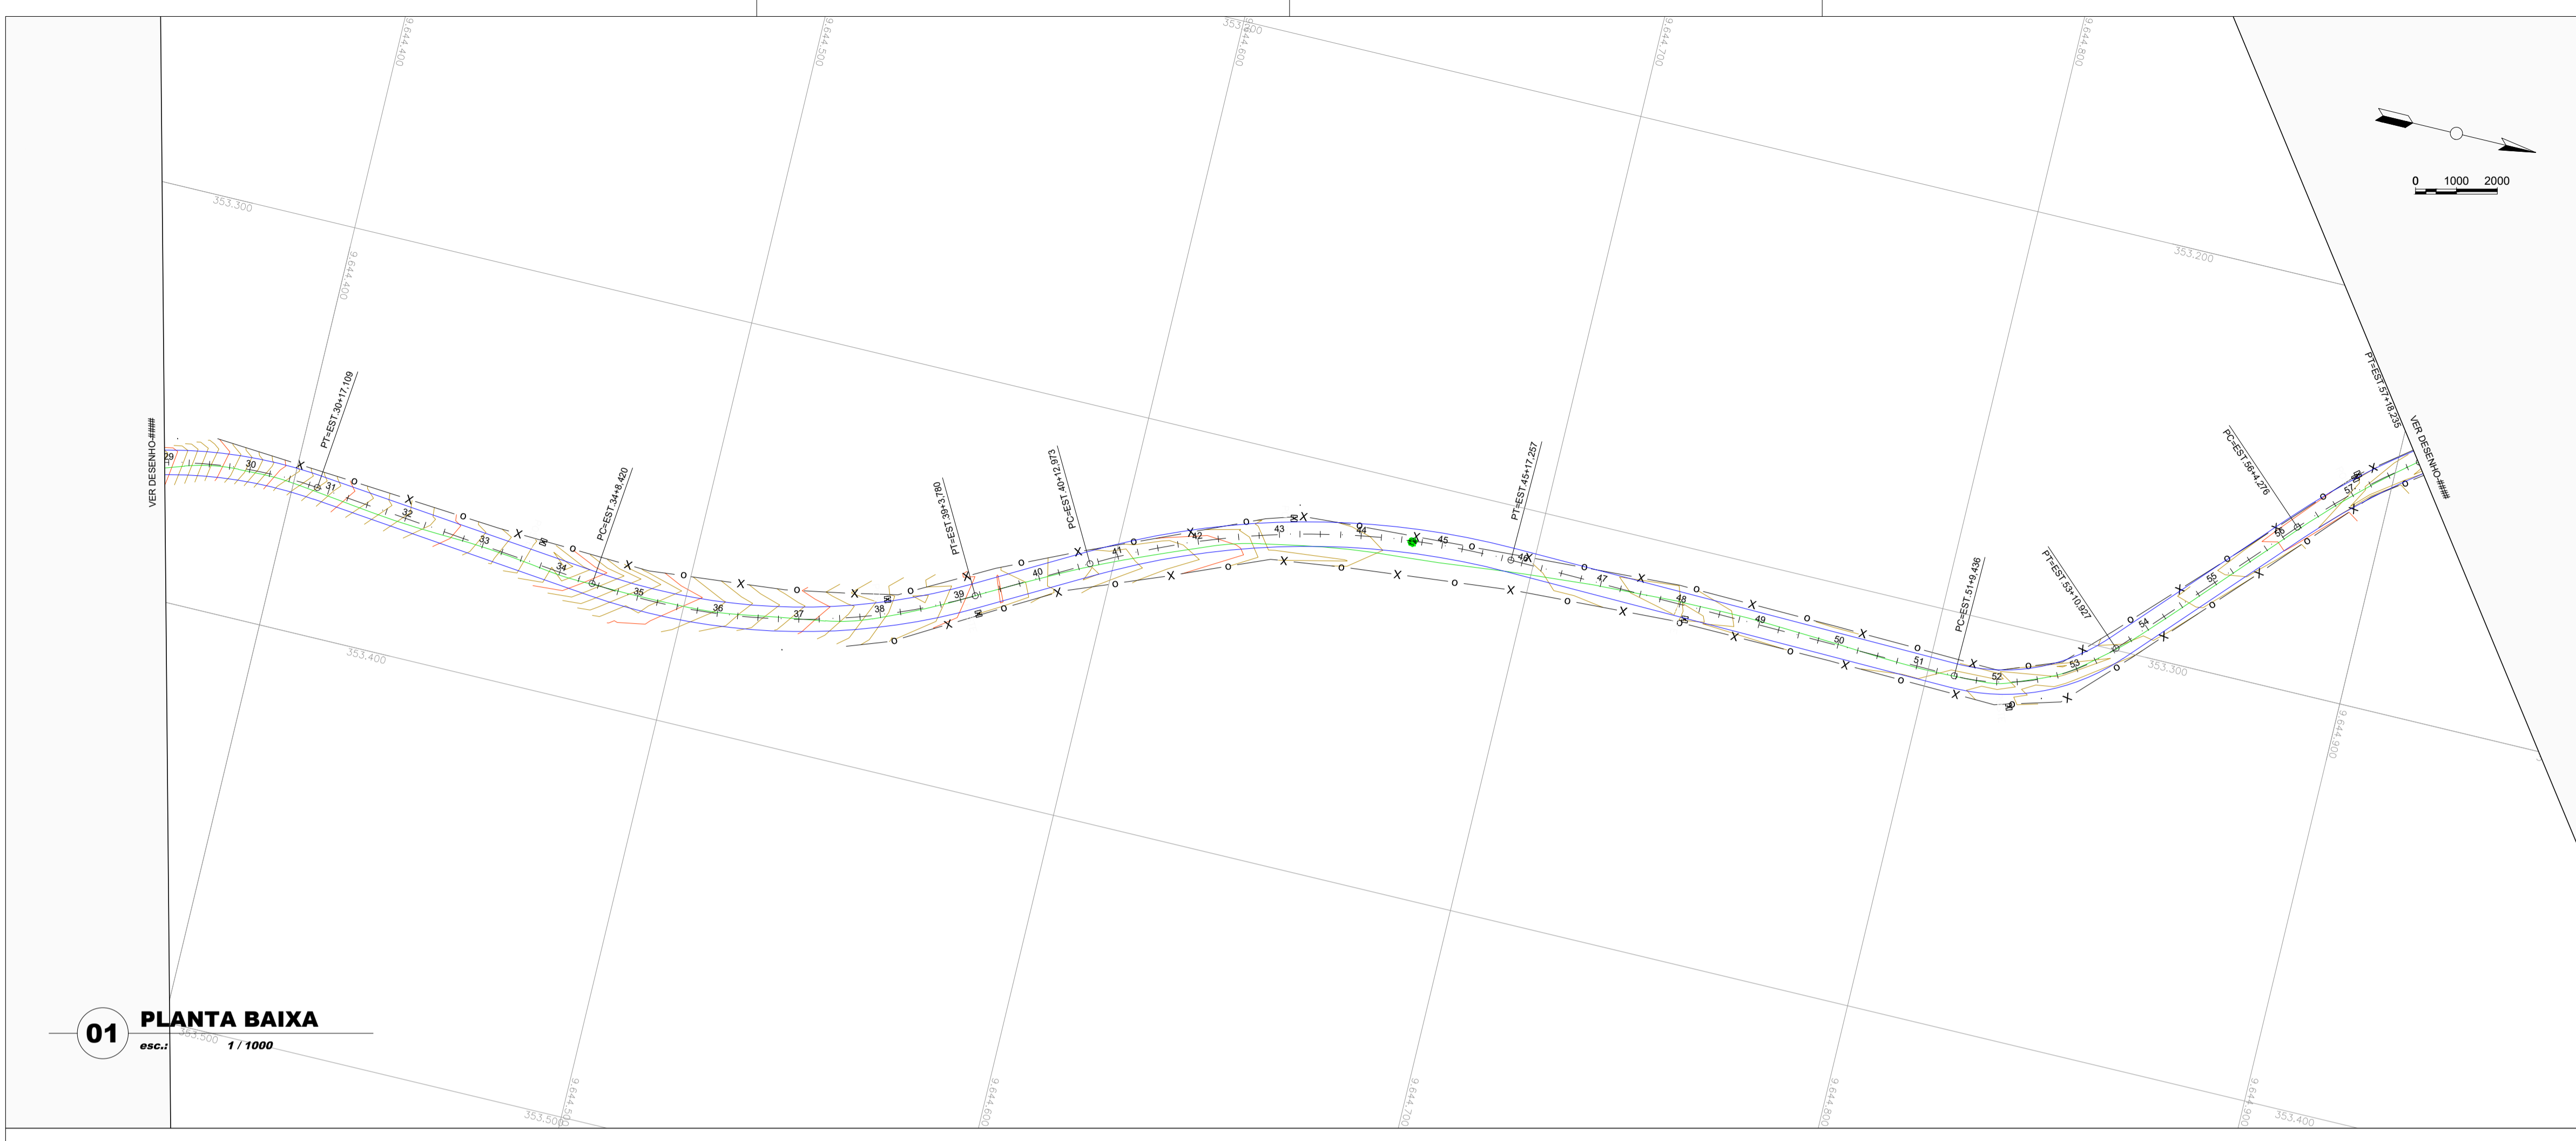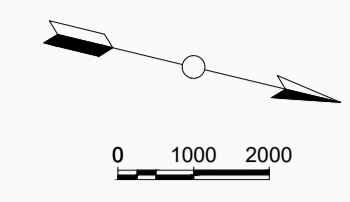

01 PLANTA BAIXA
esc.: 1 / 1000

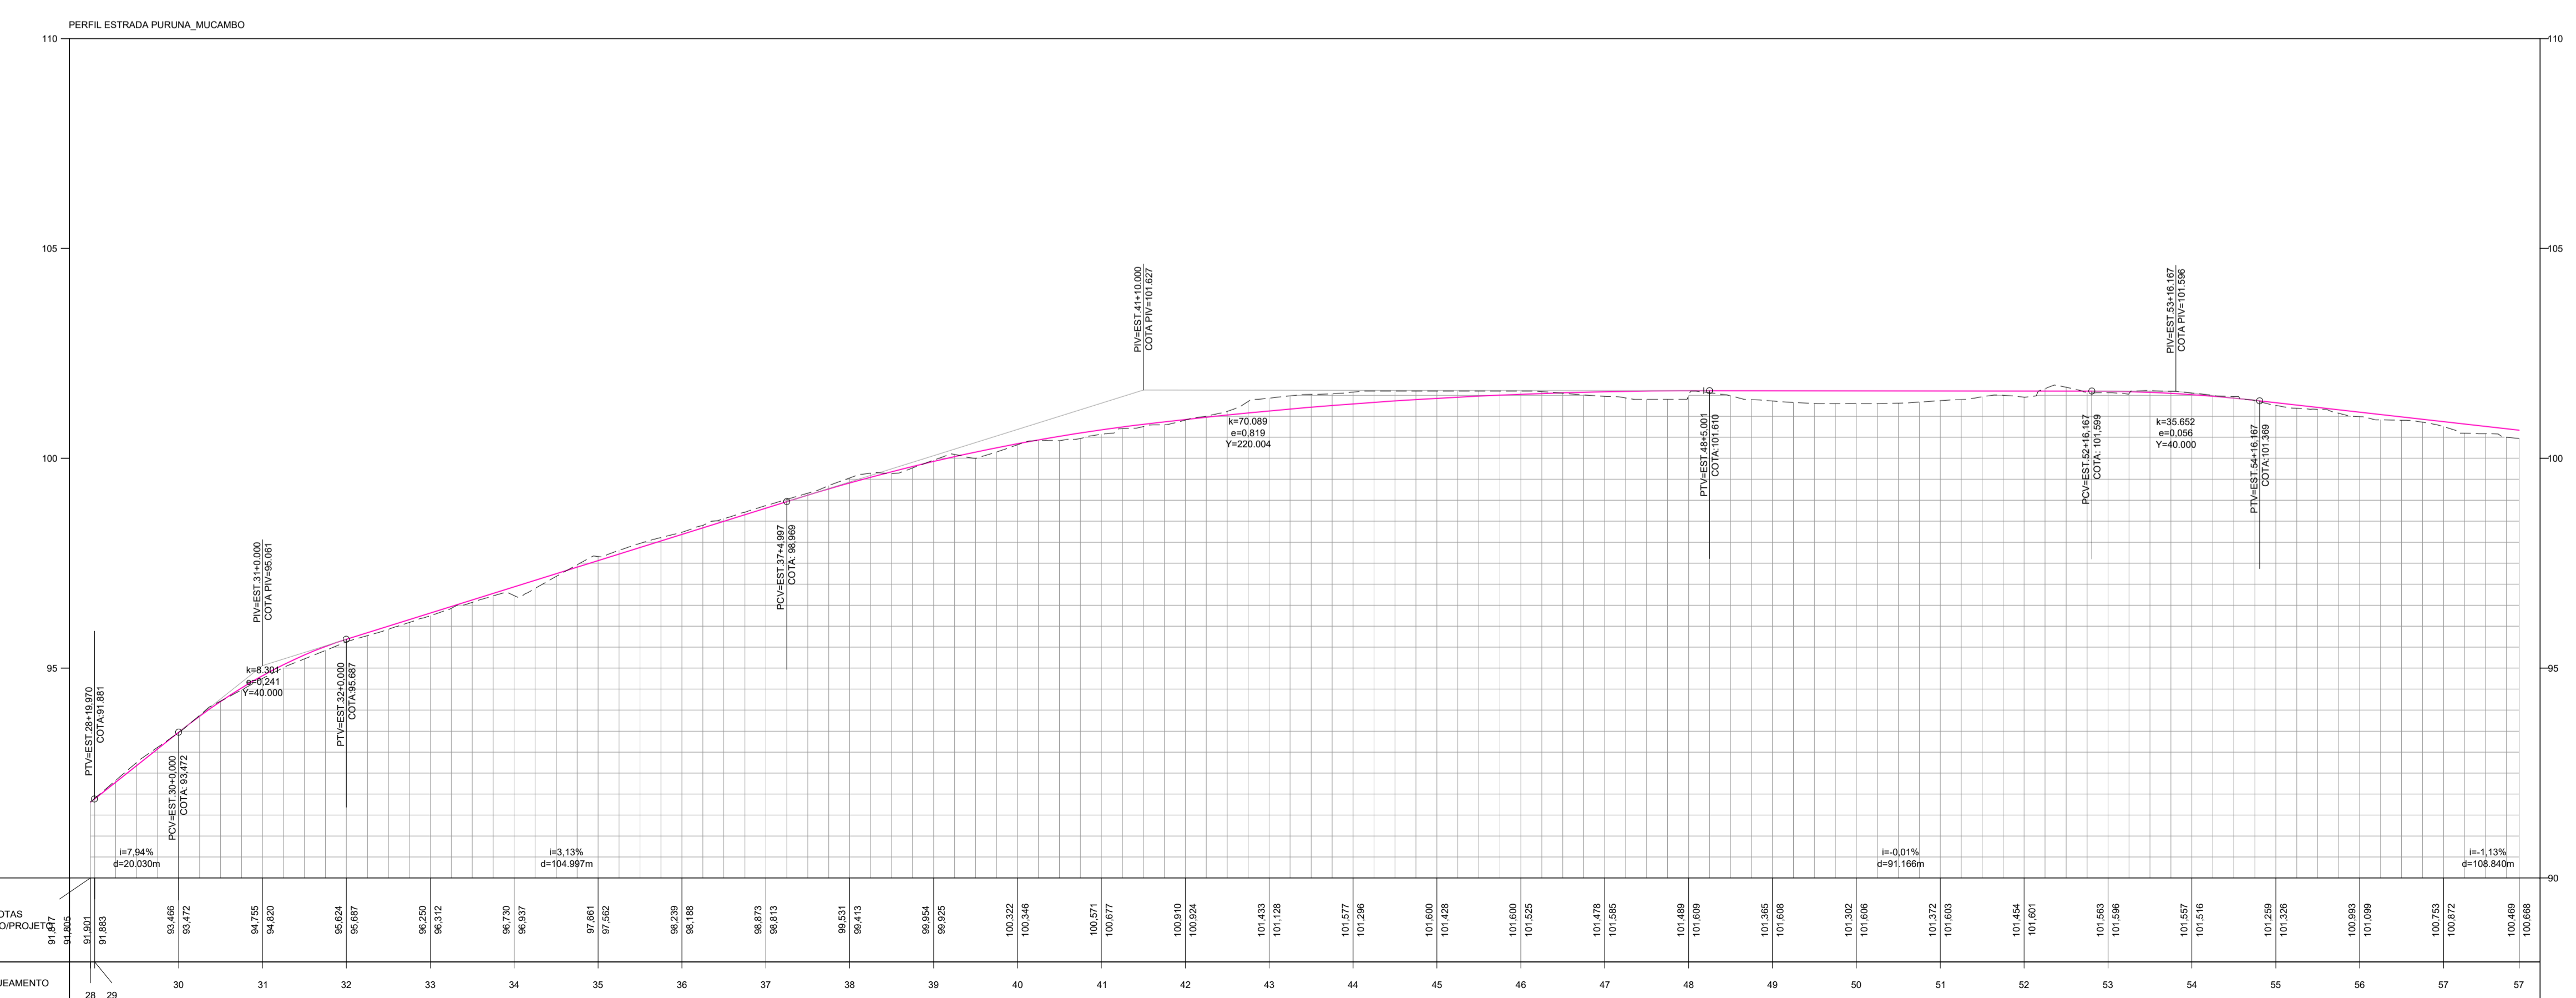



02 PERFIL LONGITUDINAL
esc.: 1 / 1000

NOTAS E OBSERVAÇÕES

N°	REVISÕES	DATA	VISTO	DATA	VISTO
		CONTRATADA		CONTRATANTE	

LUCIO CARNEIRO
ENGR. CIVIL CREA 6560-D-CE

Título: PROJETO DE RECUPERAÇÃO DE ESTRADA VICINAL	
Conteúdo: Projeto Geométrico Estrada Puruna – Mucambo Município de Marco / CE	
Desenho: Planta Baixa / Perfil Longitudinal	
Etapla: Básico	Autor do Projeto:
Escala H: Indicada	Responsável Técnico:
Escala V: Indicada	Código: PM:
	Código:
	Código:
	Data: AGO/2020
	Prancha: 03/21

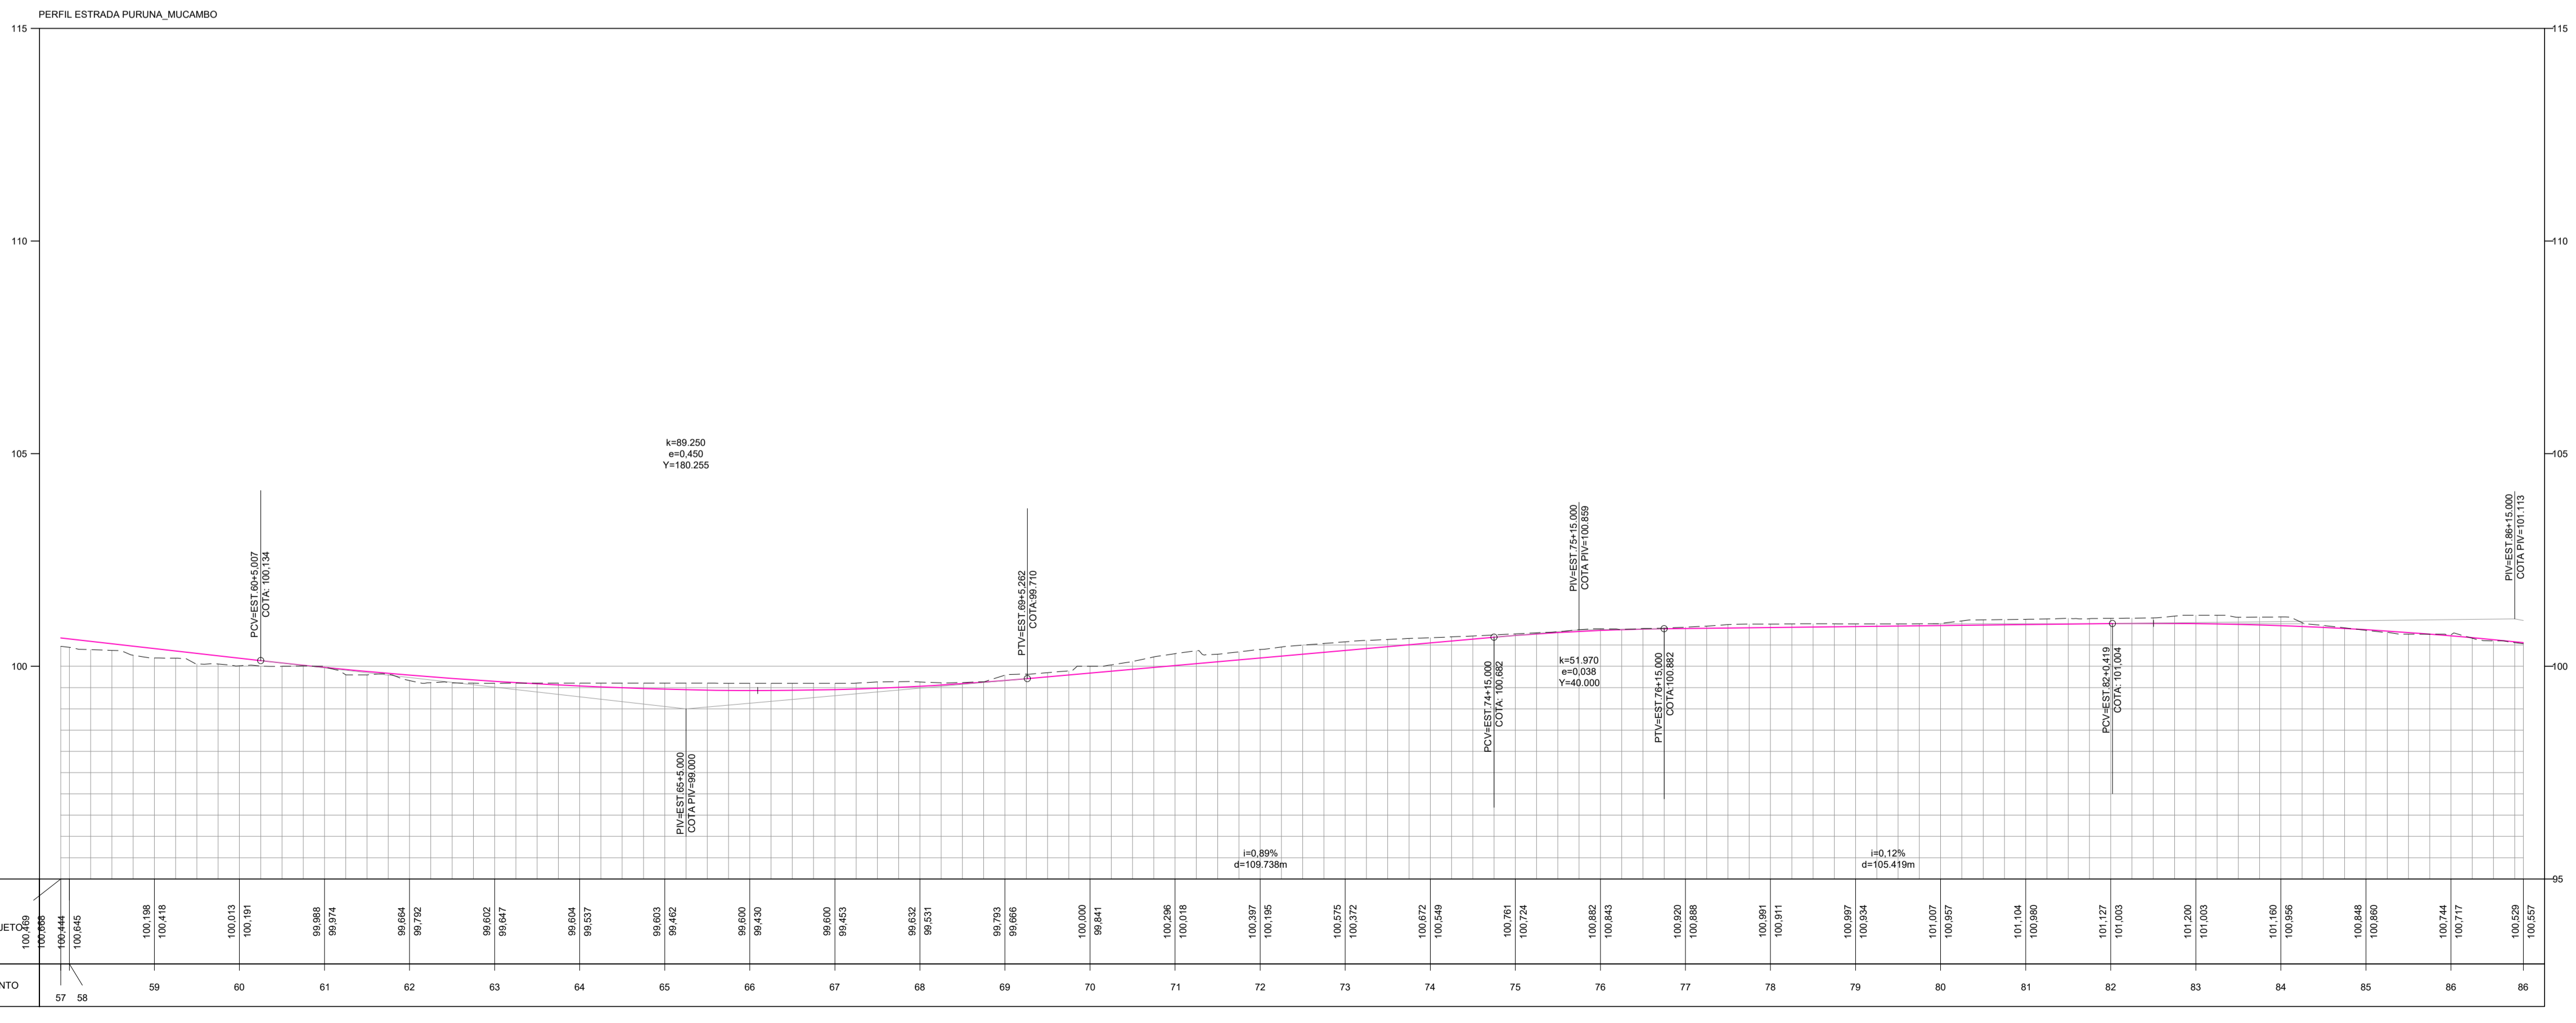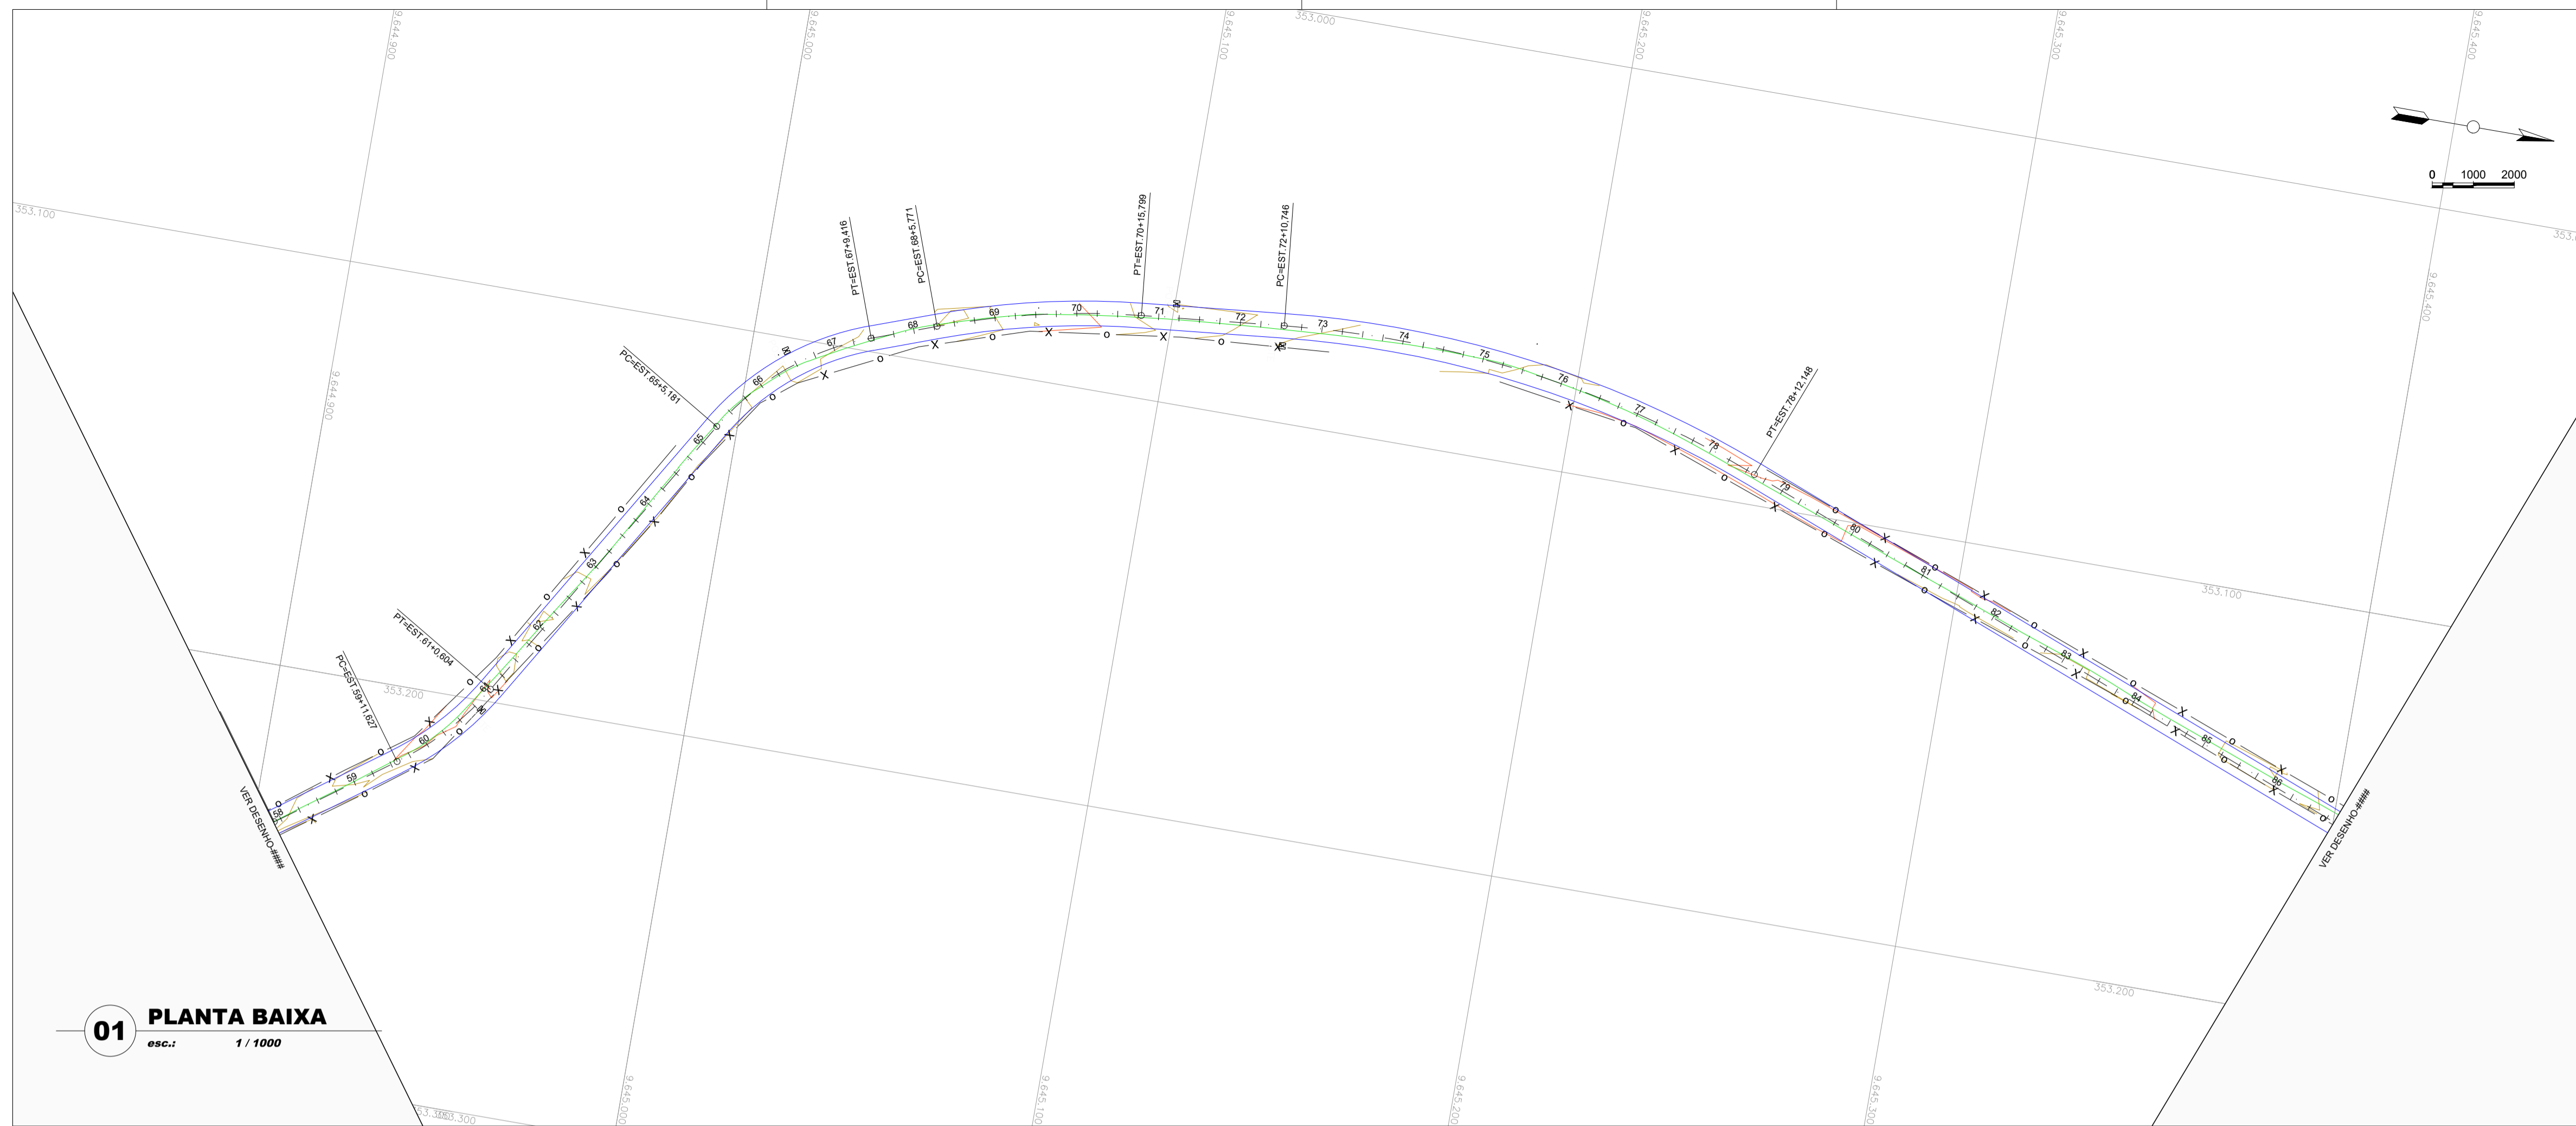

02 PERFIL LONGITUDINAL
esc.: 1 / 1000


NOTAS E OBSERVAÇÕES

NOTAS E OBSERVAÇÕES			

N°	REVISÕES	DATA	VISTO	DATA	VISTO
		CONTRATADA		CONTRATANTE	


LUCIO CARNEIRO
ENG. CIVIL CREA 6560-D-CE

Título: PROJETO DE RECUPERAÇÃO DE ESTRADA VICINAL	
Conteúdo: Projeto Geométrico Estrada Puruna - Mucambo Município de Marco / CE	
Desenho: Planta Baixa / Perfil Longitudinal	
Etapa: Básico	Autor do Projeto:
Escola H: Indicada	Responsável Técnico:
Escola V: Indicada	Código: PM:
	Código:
	Código:
	Prancha: 04/21
	Data: AGO/2020

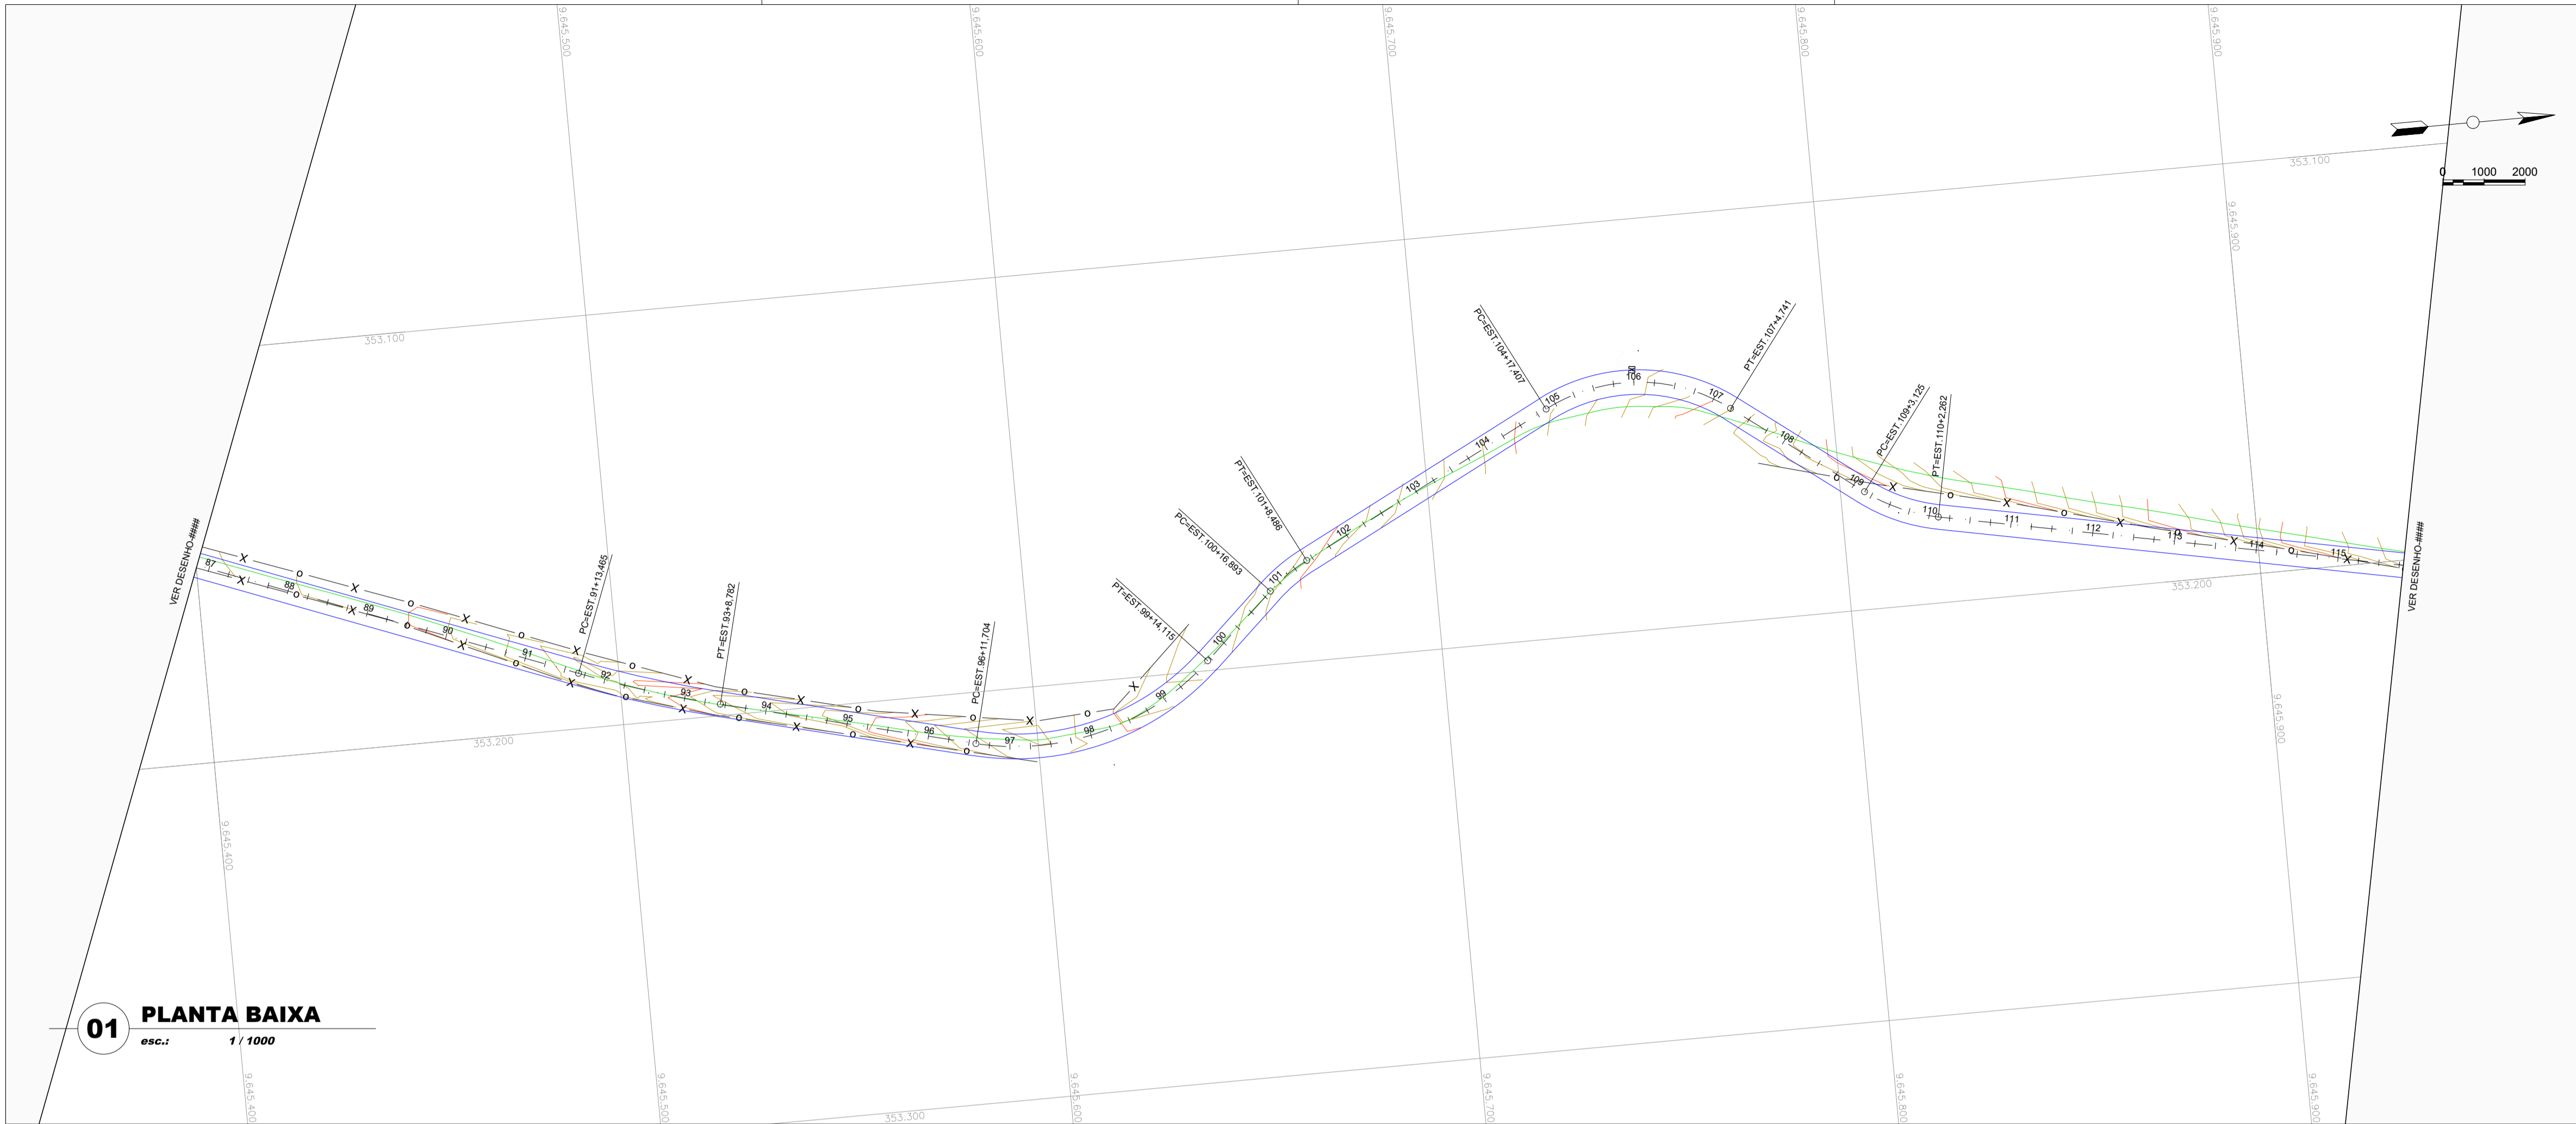

- CURVA DE NÍVEL
- POSTE
- CERCA
- TERRENO NATURAL - PERFIL LONGITUDINAL
- TERRENO PROJETADO - PERFIL LONGITUDINAL

01 PLANTA BAIXA
esc.: 1/1000

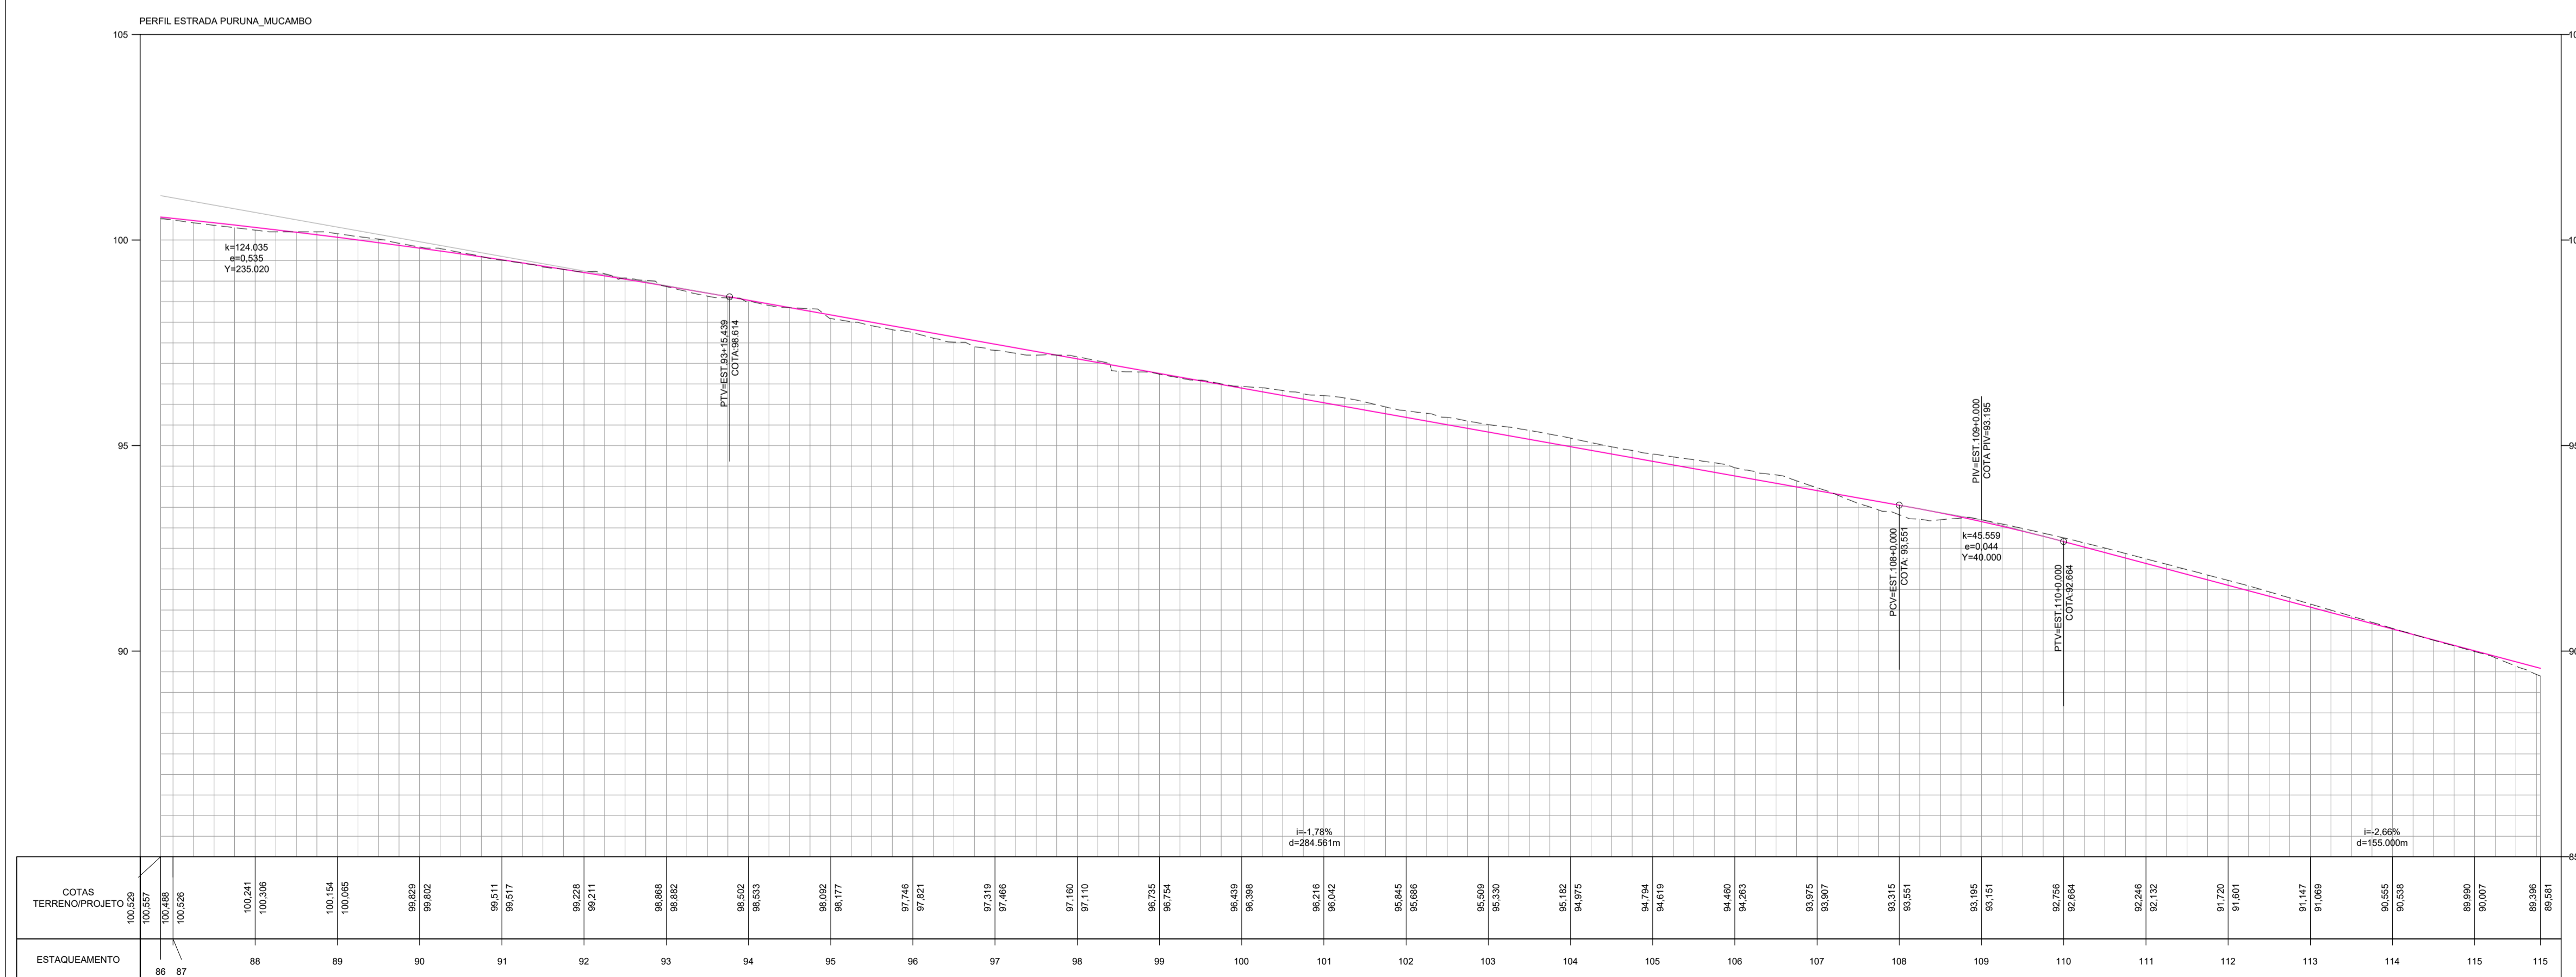


02 PERFIL LONGITUDINAL
esc.: 1/1000

NOTAS E OBSERVAÇÕES

N°	REVISÕES	DATA	VISTO	DATA	VISTO
		CONTRATADA		CONTRATANTE	


LUCIO CARNEIRO
ENGR. CIVIL CREA 6560-D-CE

Título: PROJETO DE RECUPERAÇÃO DE ESTRADA VICINAL			
Conteúdo: Projeto Geométrico Estrada Puruna - Mucambo Município de Marco / CE			
Desenho: Planta Baixa / Perfil Longitudinal			
Etapa: Básico	Autor do Projeto:		
Escola H: Indicada	Responsável Técnico:	Data: AGO/2020	
Escola V: Indicada	Código: PM:	Prancha: 05/21	
	Código:		
	Código:		

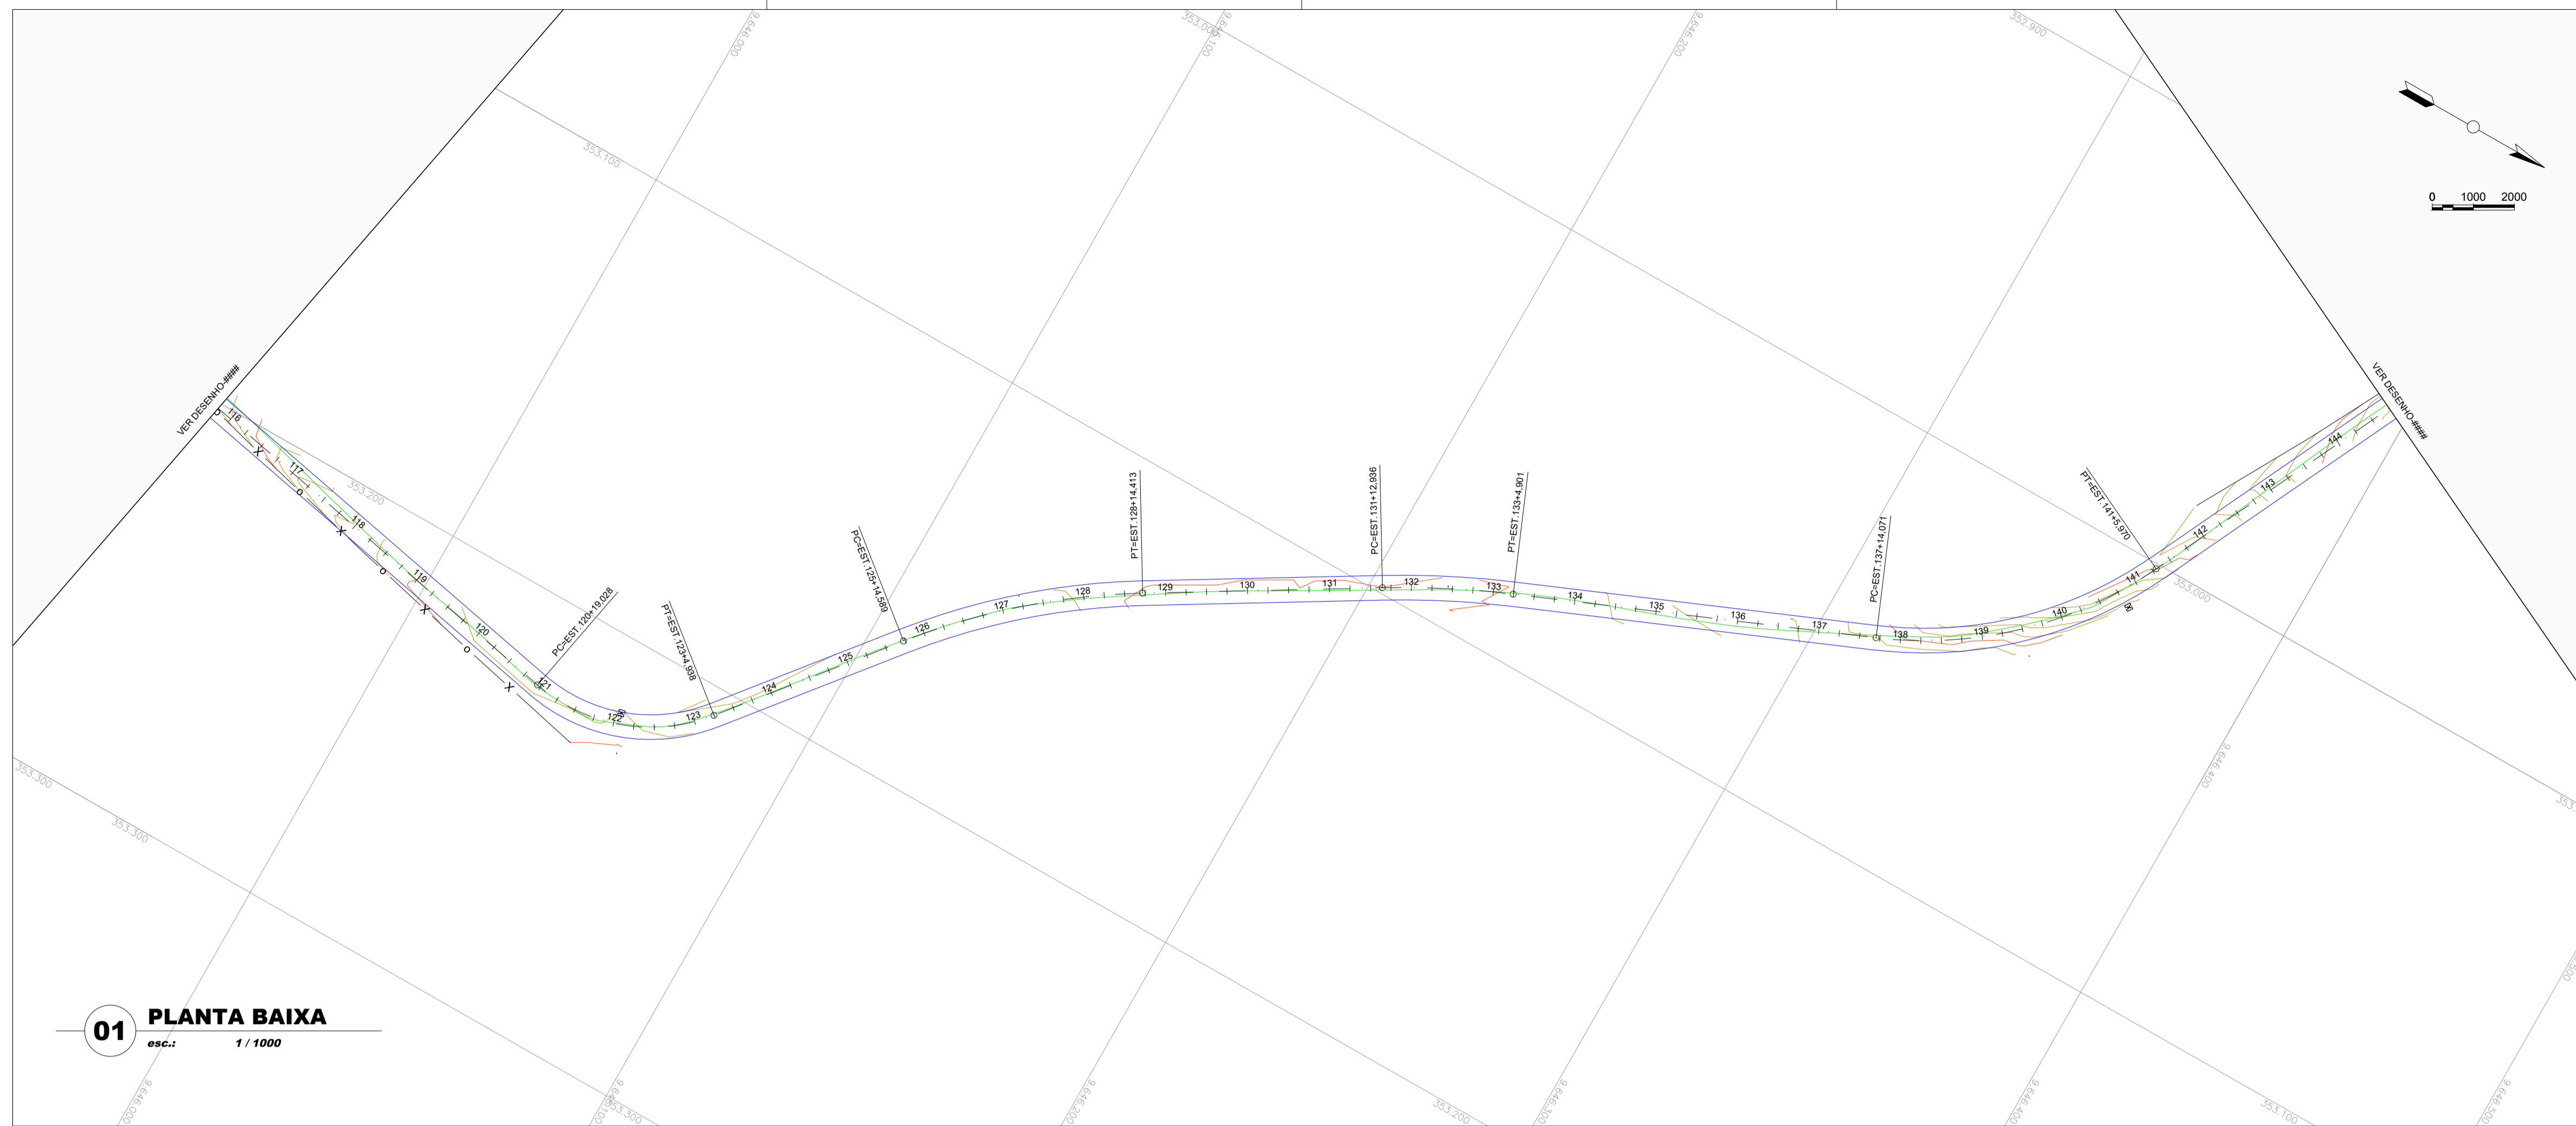

- CURVA DE NÍVEL
- POSTE
- CERCA
- TERRENO NATURAL - PERFIL LONGITUDINAL
- TERRENO PROJETADO - PERFIL LONGITUDINAL

01 PLANTA BAIXA
esc.: 1 / 1000

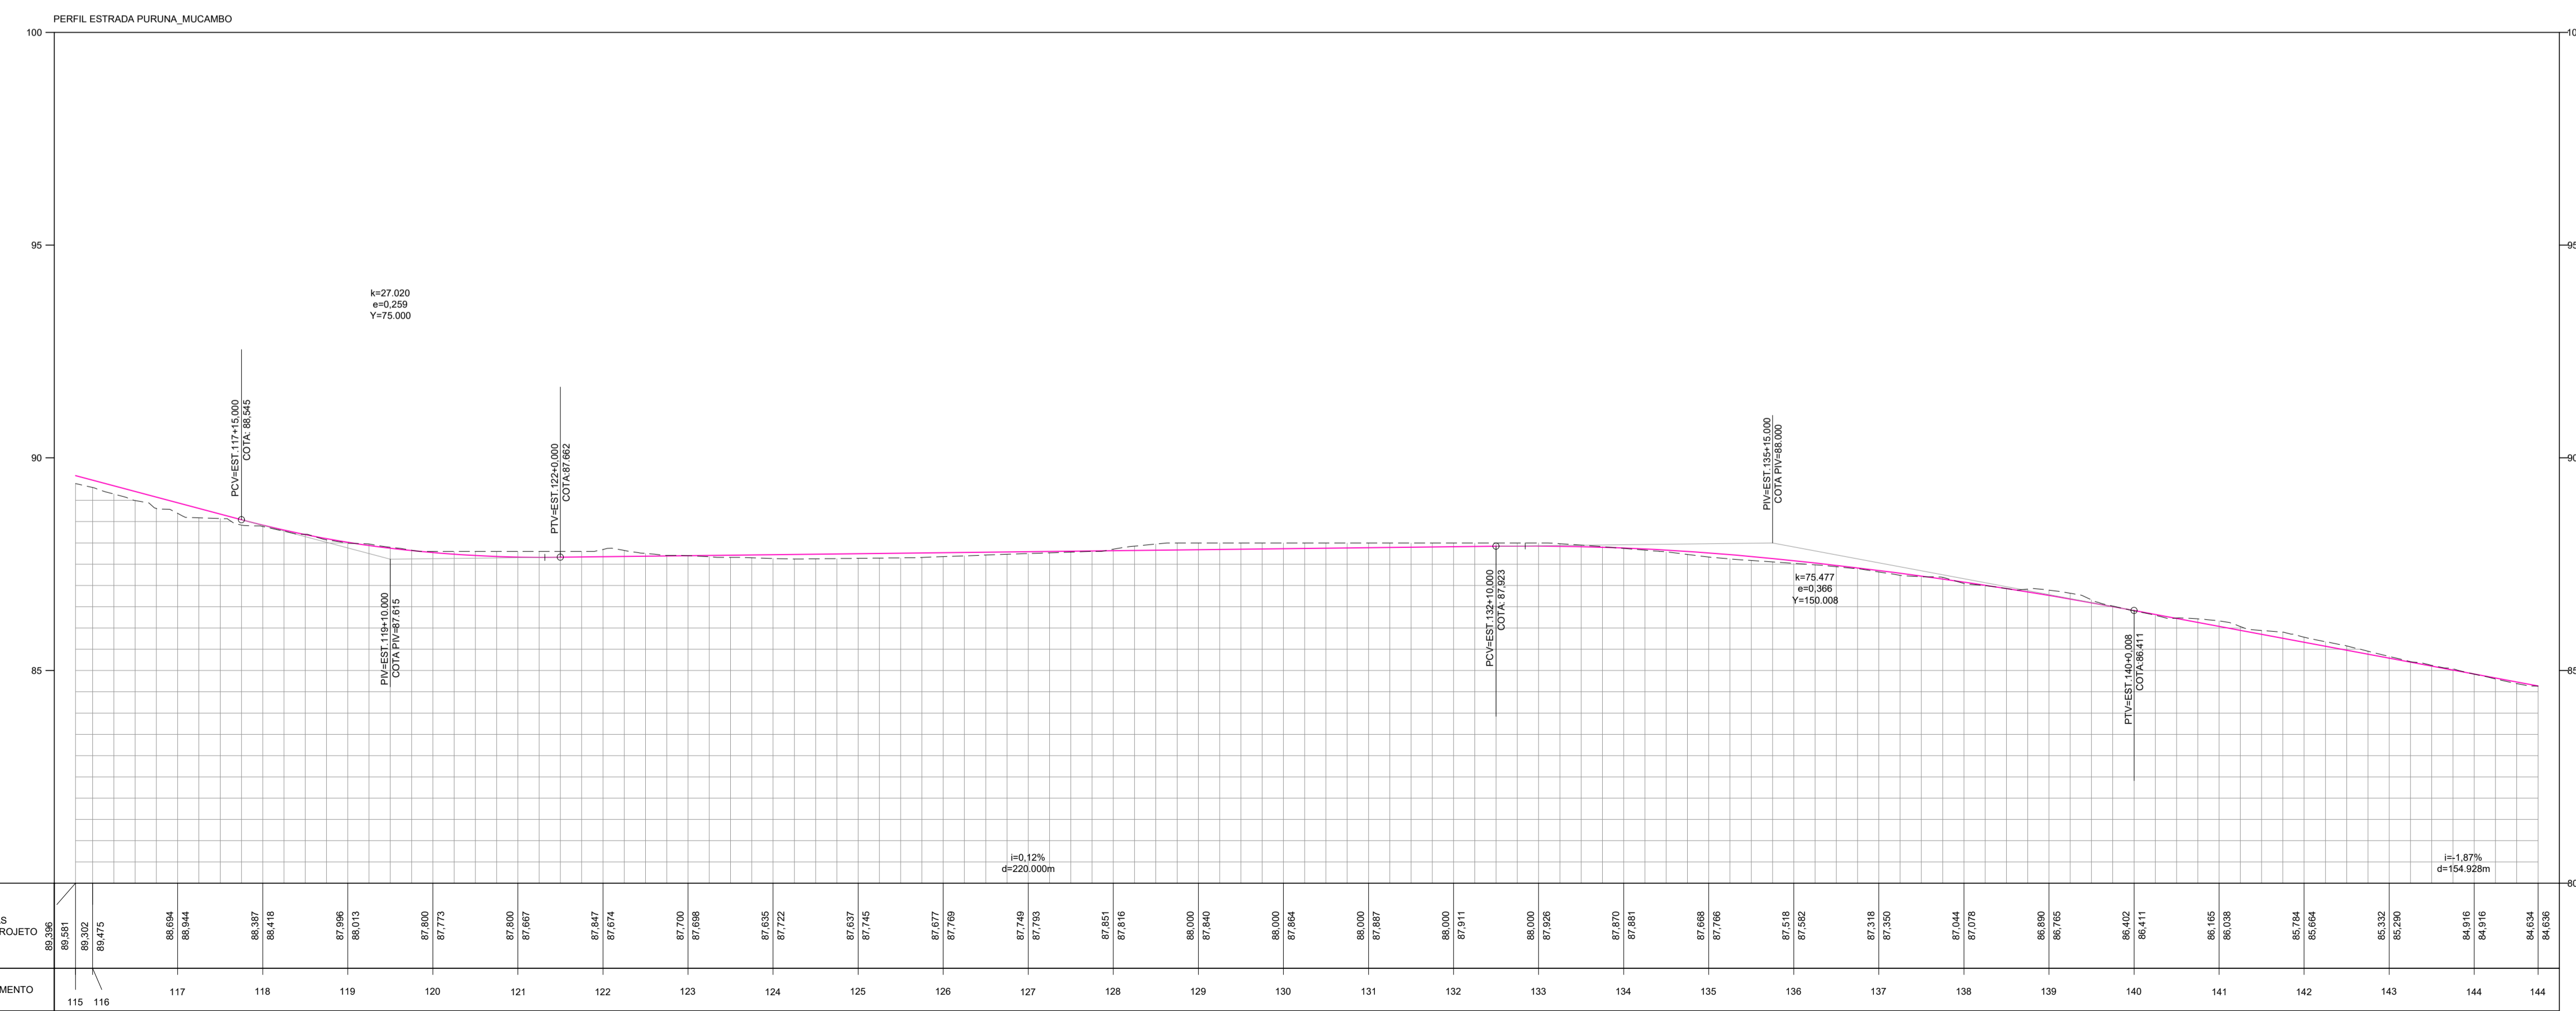


02 PERFIL LONGITUDINAL
esc.: 1 / 1000

NOTAS E OBSERVAÇÕES

N°	REVISÕES	DATA	VISTO	DATA	VISTO
		CONTRATADA		CONTRATANTE	


LUCIO CARNEIRO
ENGR. CIVIL CREA 6560-D-CE

Título: PROJETO DE RECUPERAÇÃO DE ESTRADA VICINAL	
Conteúdo: Projeto Geométrico Estrada Puruna – Mucambo Município de Marco / CE	
Desenho: Planta Baixa / Perfil Longitudinal	
Etapa: Básico	Autor do Projeto:
Escala H: Indicada	Responsável Técnico:
Escala V: Indicada	Código: PM:
	Código:
	Código:
	Data: AGO/2020
	Prancha: 06/21

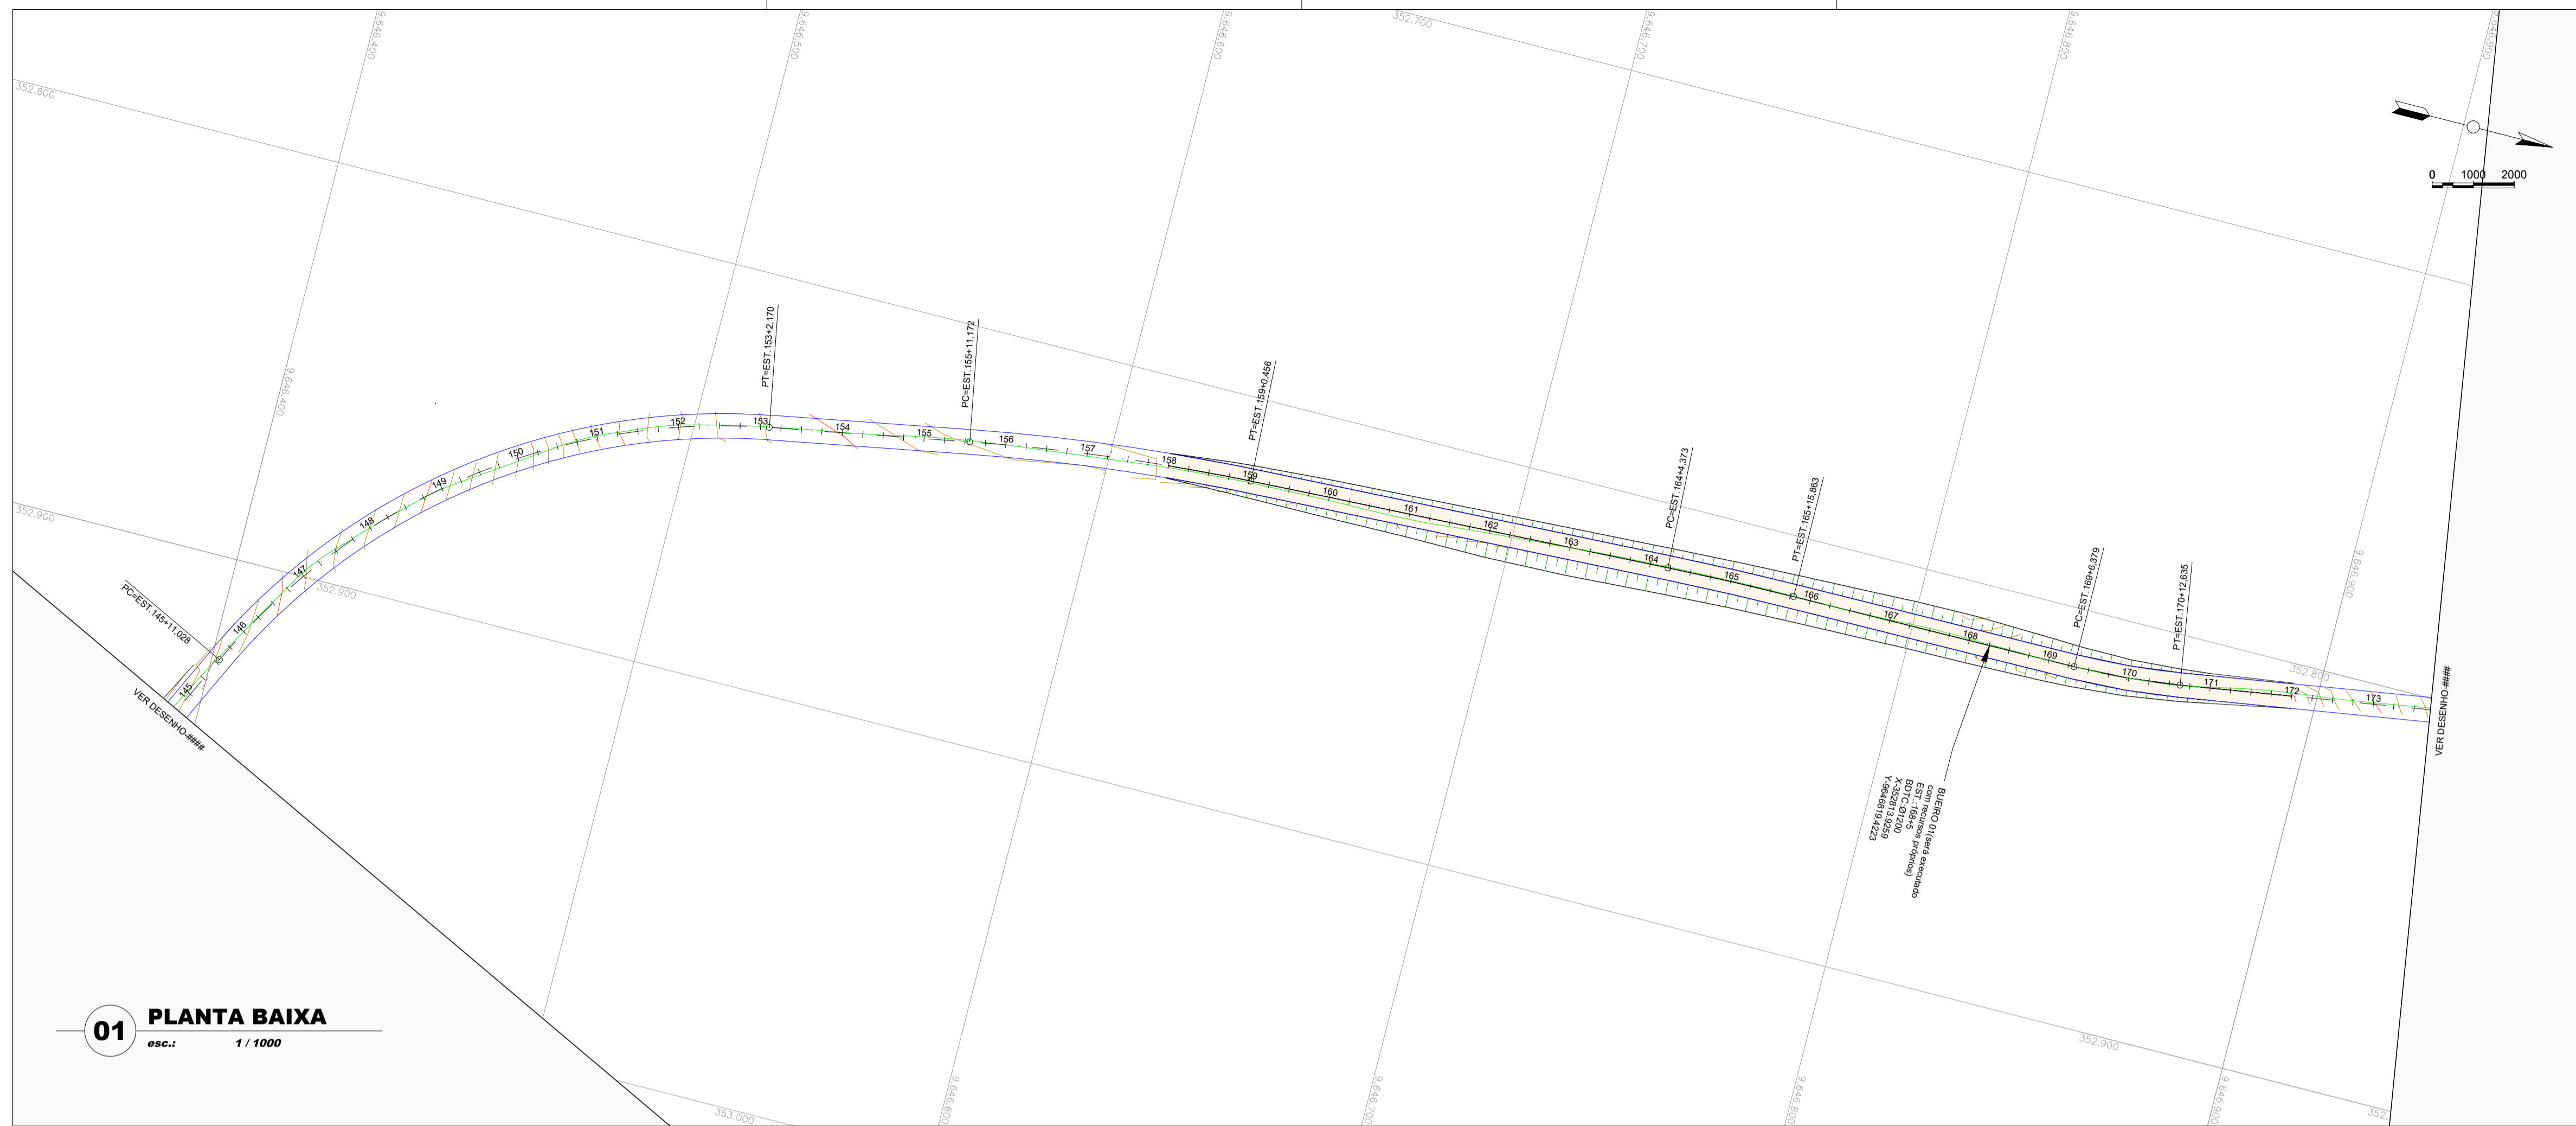

- CURVA DE NÍVEL
- POSTE
- CERCA
- TERRENO NATURAL - PERFIL LONGITUDINAL
- TERRENO PROJETADO - PERFIL LONGITUDINAL

01 PLANTA BAIXA
esc.: 1 / 1000

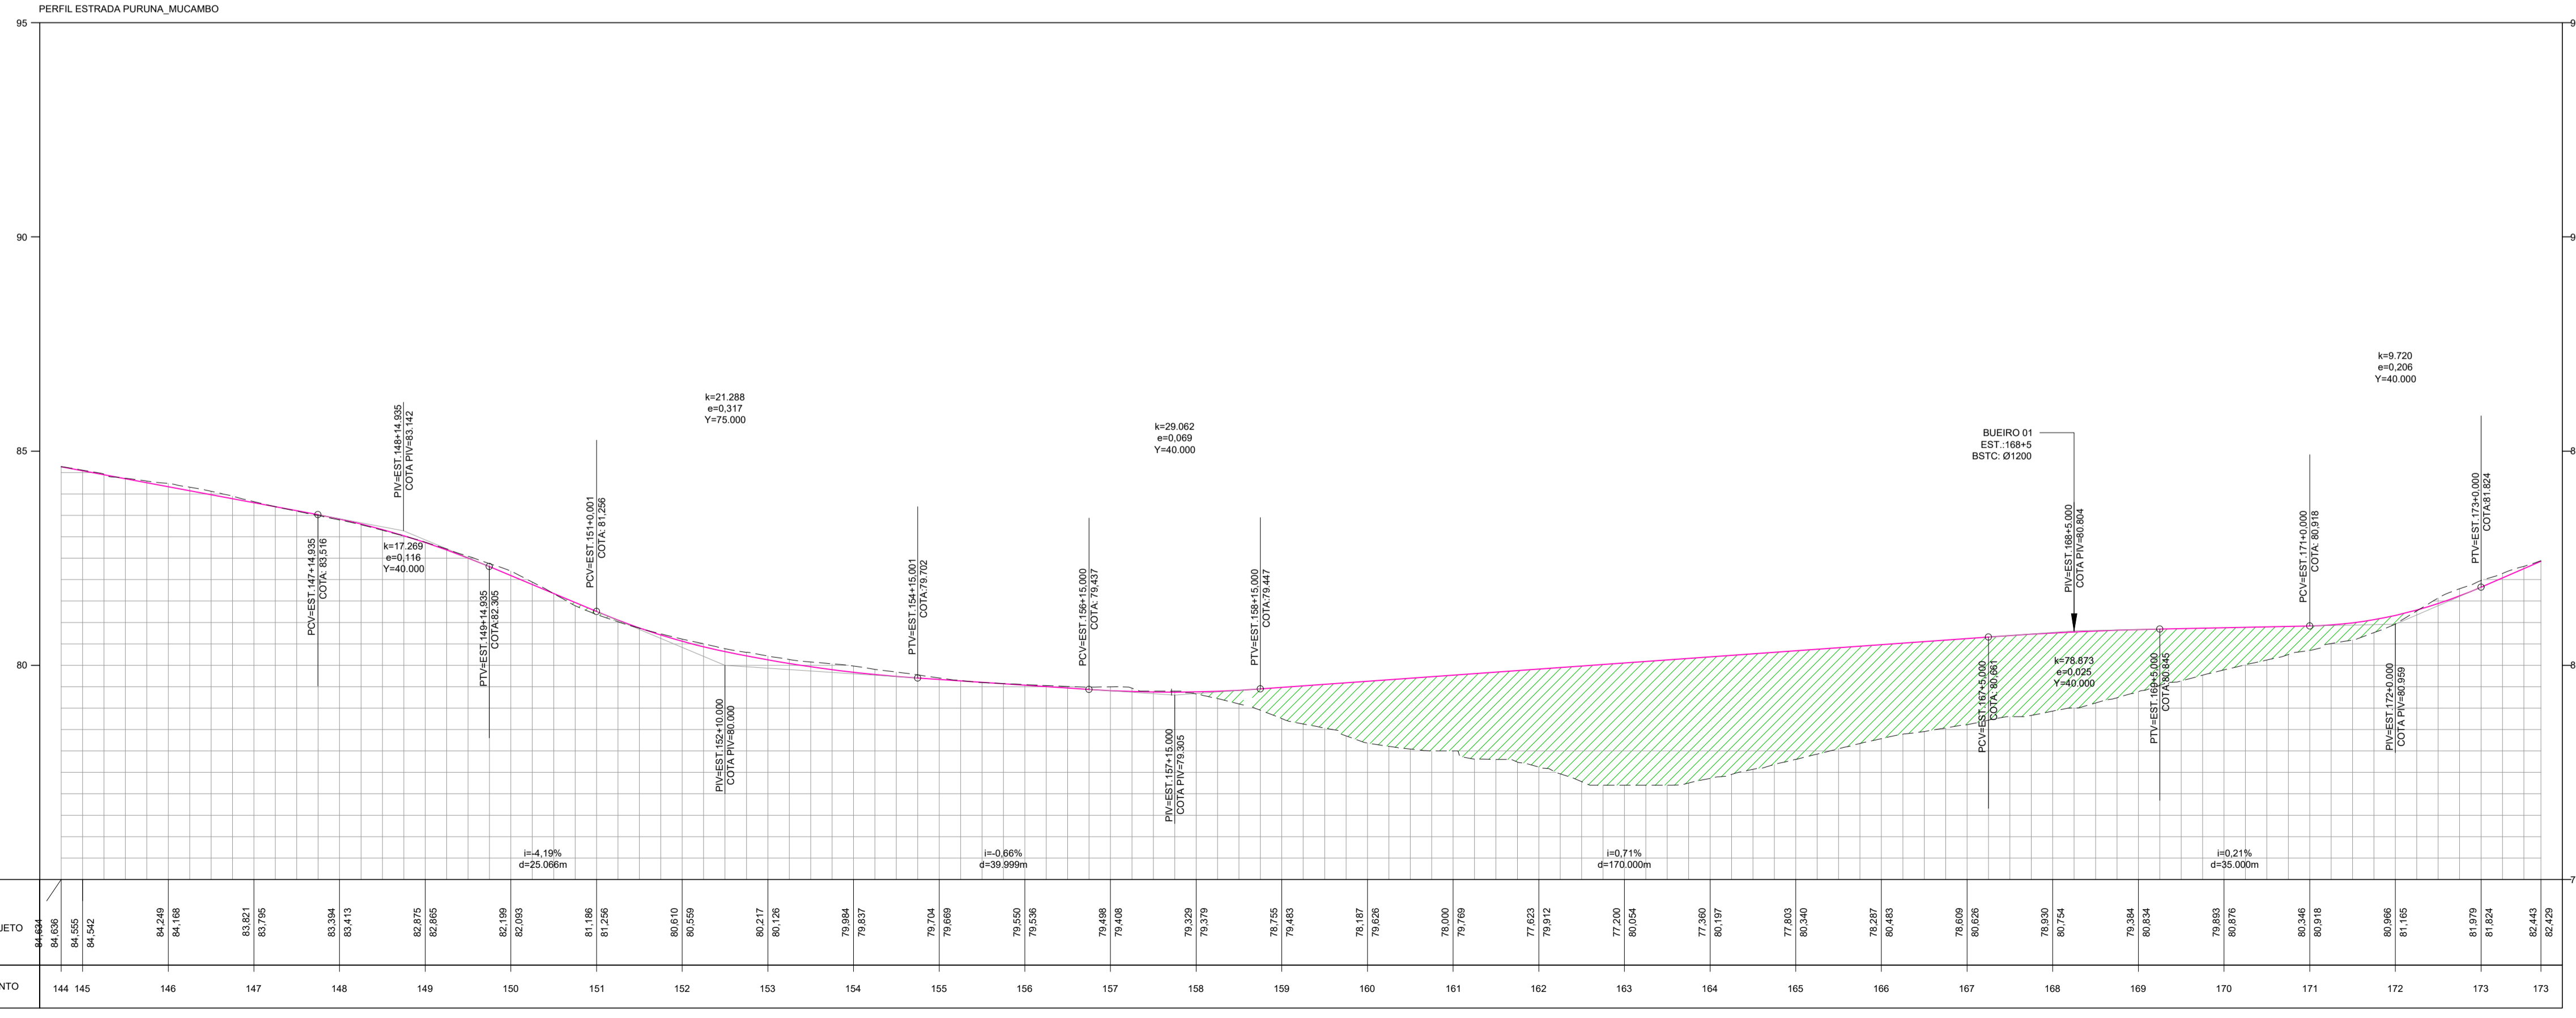

02 PERFIL LONGITUDINAL
esc.: 1 / 1000

NOTAS E OBSERVAÇÕES

OS BUEIROS SERÃO EXECUTADOS PELA PREFEITURA

N°	REVISÕES	DATA	VISTO	DATA	VISTO
		CONTRATADA		CONTRATANTE	


LUCIO CARNEIRO
ENG. CIVIL CREA 6560-D-CE

Título: PROJETO DE RECUPERAÇÃO DE ESTRADA VICINAL

Conteúdo: Projeto Geométrico
Estrada Puruna - Mucambo
Município de Marco / CE
Desenho: Planta Baixa / Perfil Longitudinal


Etapa: Básico	Autor do Projeto:	Data: AGO/2020
Escala H: Indicada	Responsável Técnico:	
Escala V: Indicada	Código: PM:	
	Código: Cód:	
	Código: Cód:	

07/21

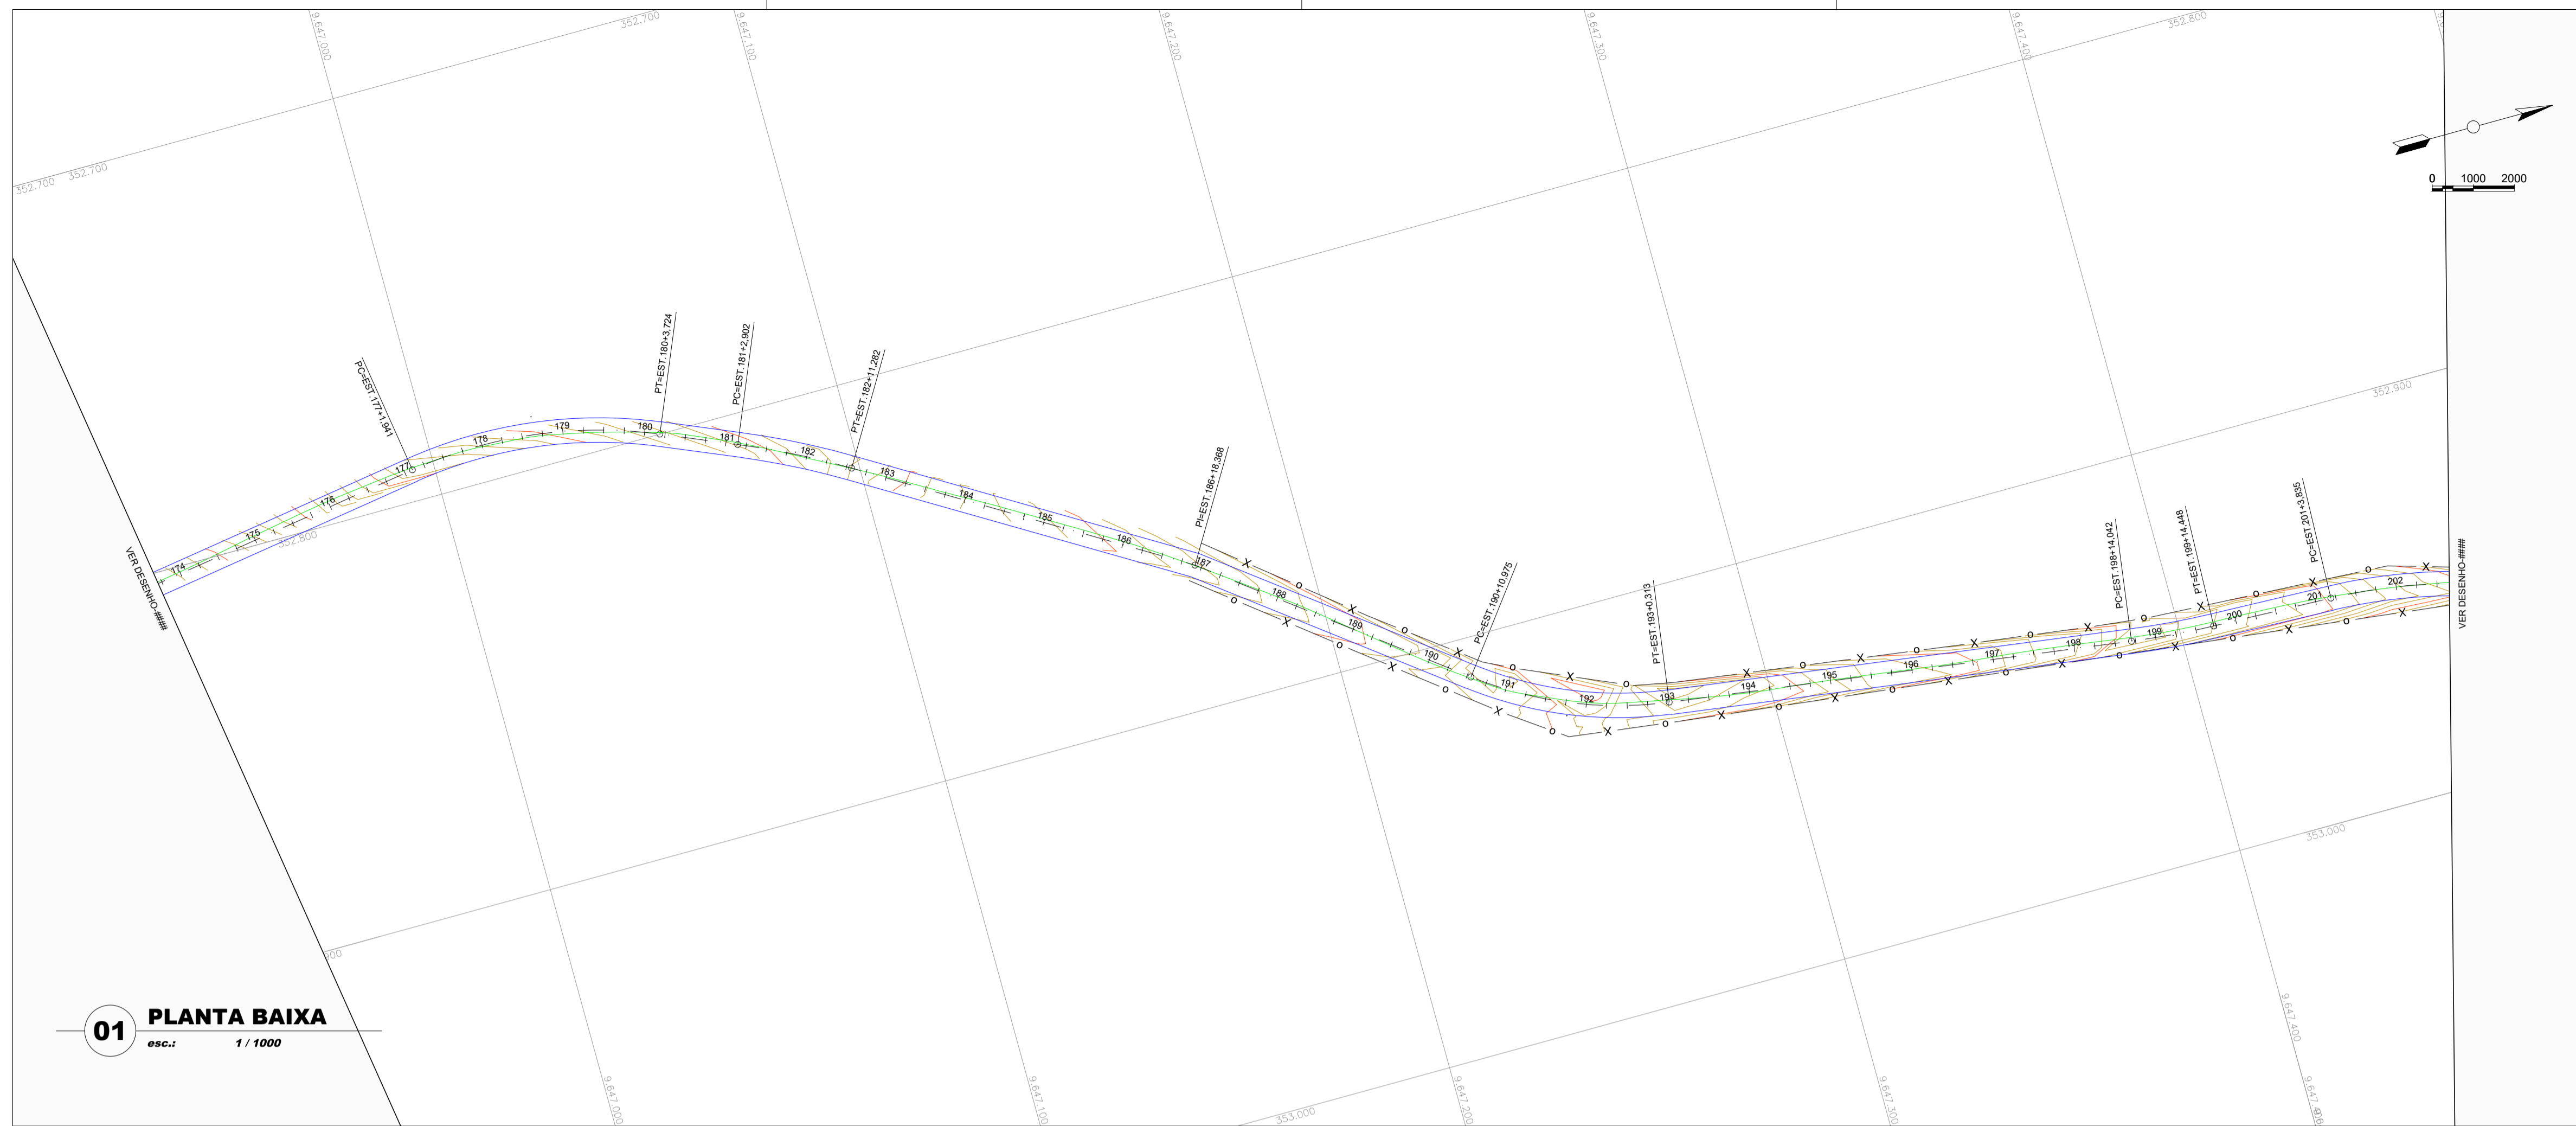

- CURVA DE NÍVEL
- POSTE
- CERCA
- TERRENO NATURAL - PERFIL LONGITUDINAL
- TERRENO PROJETADO - PERFIL LONGITUDINAL

01 PLANTA BAIXA
esc.: 1 / 1000

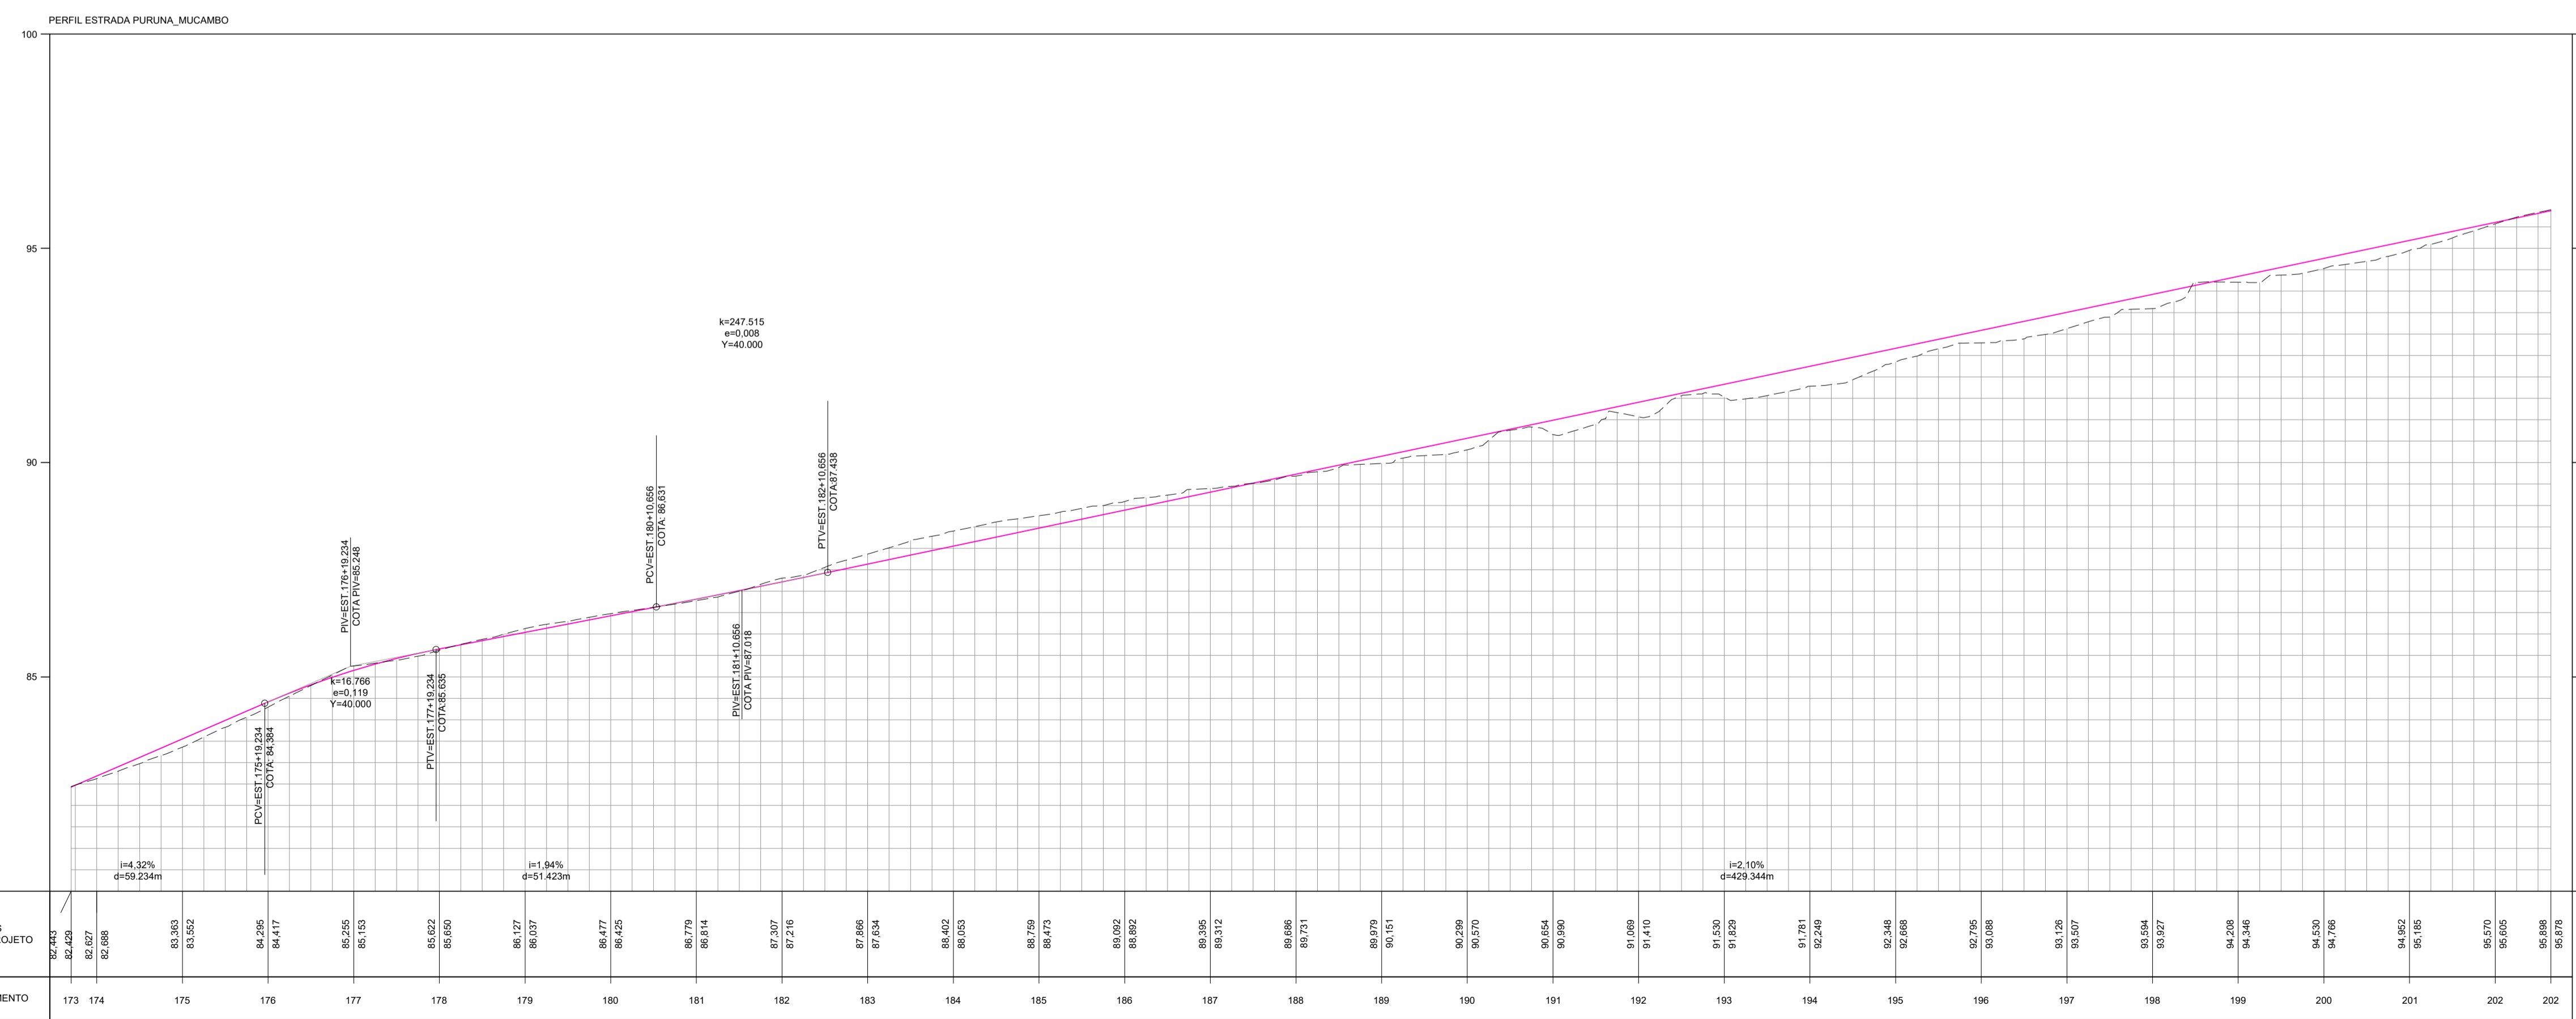


02 PERFIL LONGITUDINAL
esc.: 1 / 1000

NOTAS E OBSERVAÇÕES

N°	REVISÕES	DATA	VISTO	DATA	VISTO
		CONTRATADA		CONTRATANTE	


LUCIO CARNEIRO
ENG. CIVIL CREA 6560-D-CE

Título: PROJETO DE RECUPERAÇÃO DE ESTRADA VICINAL	
Conteúdo: Projeto Geométrico Estrada Puruna – Mucambo Município de Marco / CE	
Desenho: Planta Baixa / Perfil Longitudinal	
Etapla: Básico	Autor do Projeto:
Escala H: Indicada	Responsável Técnico:
Escala V: Indicada	Código: PM:
	Código:
	Código:
	Código:
	Data: AGO/2020
	Prancha: 08/21

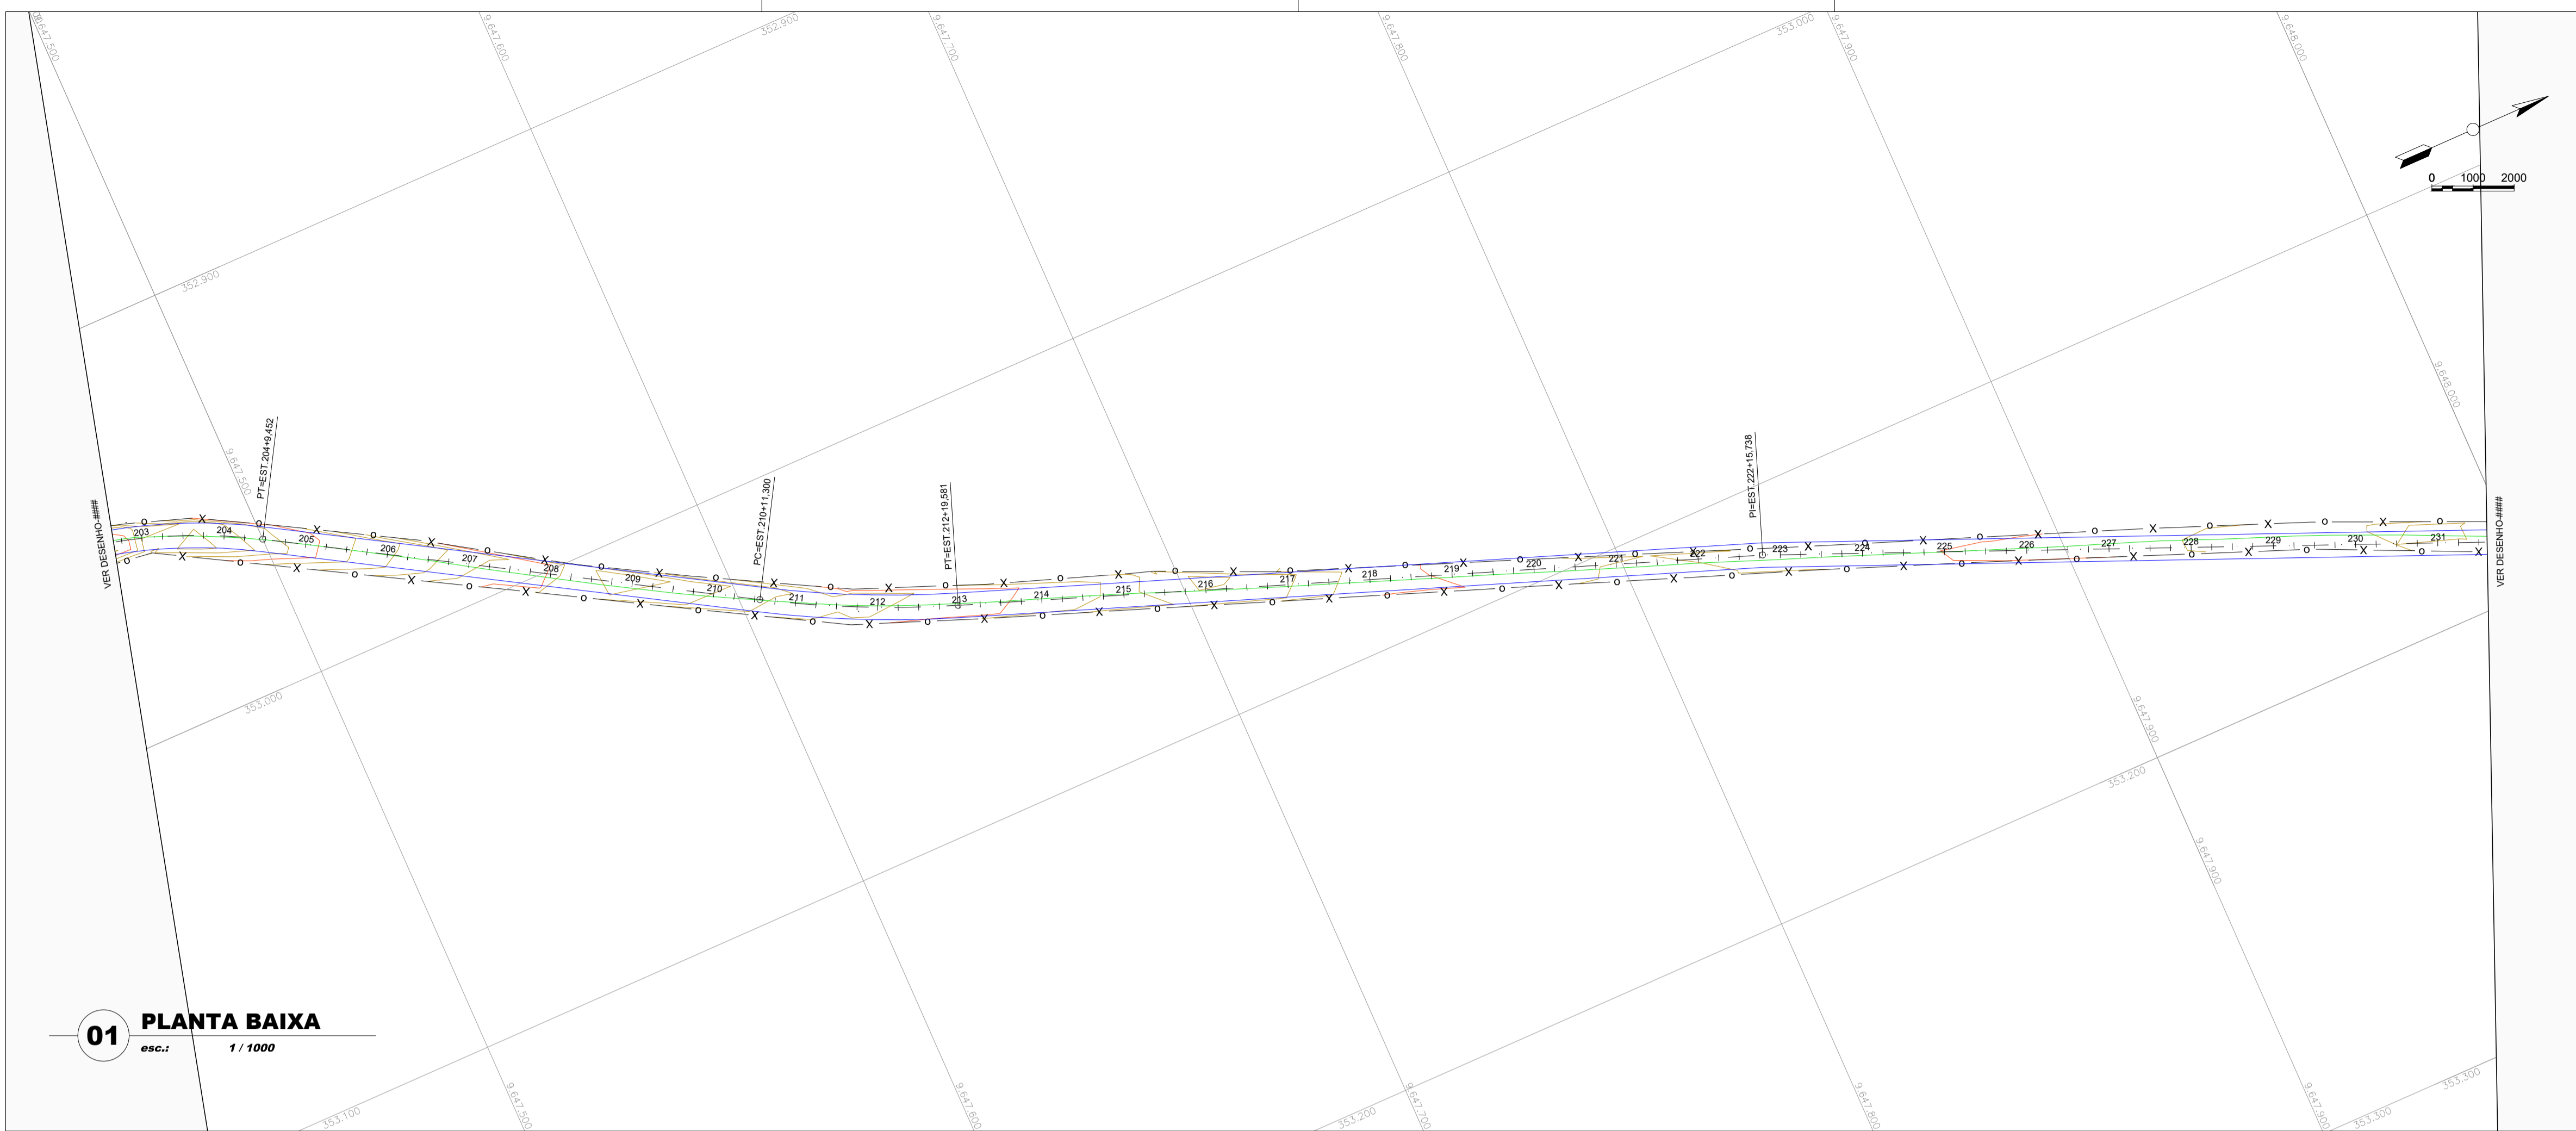

- CURVA DE NÍVEL
- POSTE
- CERCA
- TERRENO NATURAL - PERFIL LONGITUDINAL
- TERRENO PROJETO - PERFIL LONGITUDINAL

01 PLANTA BAIXA
esc.: 1 / 1000

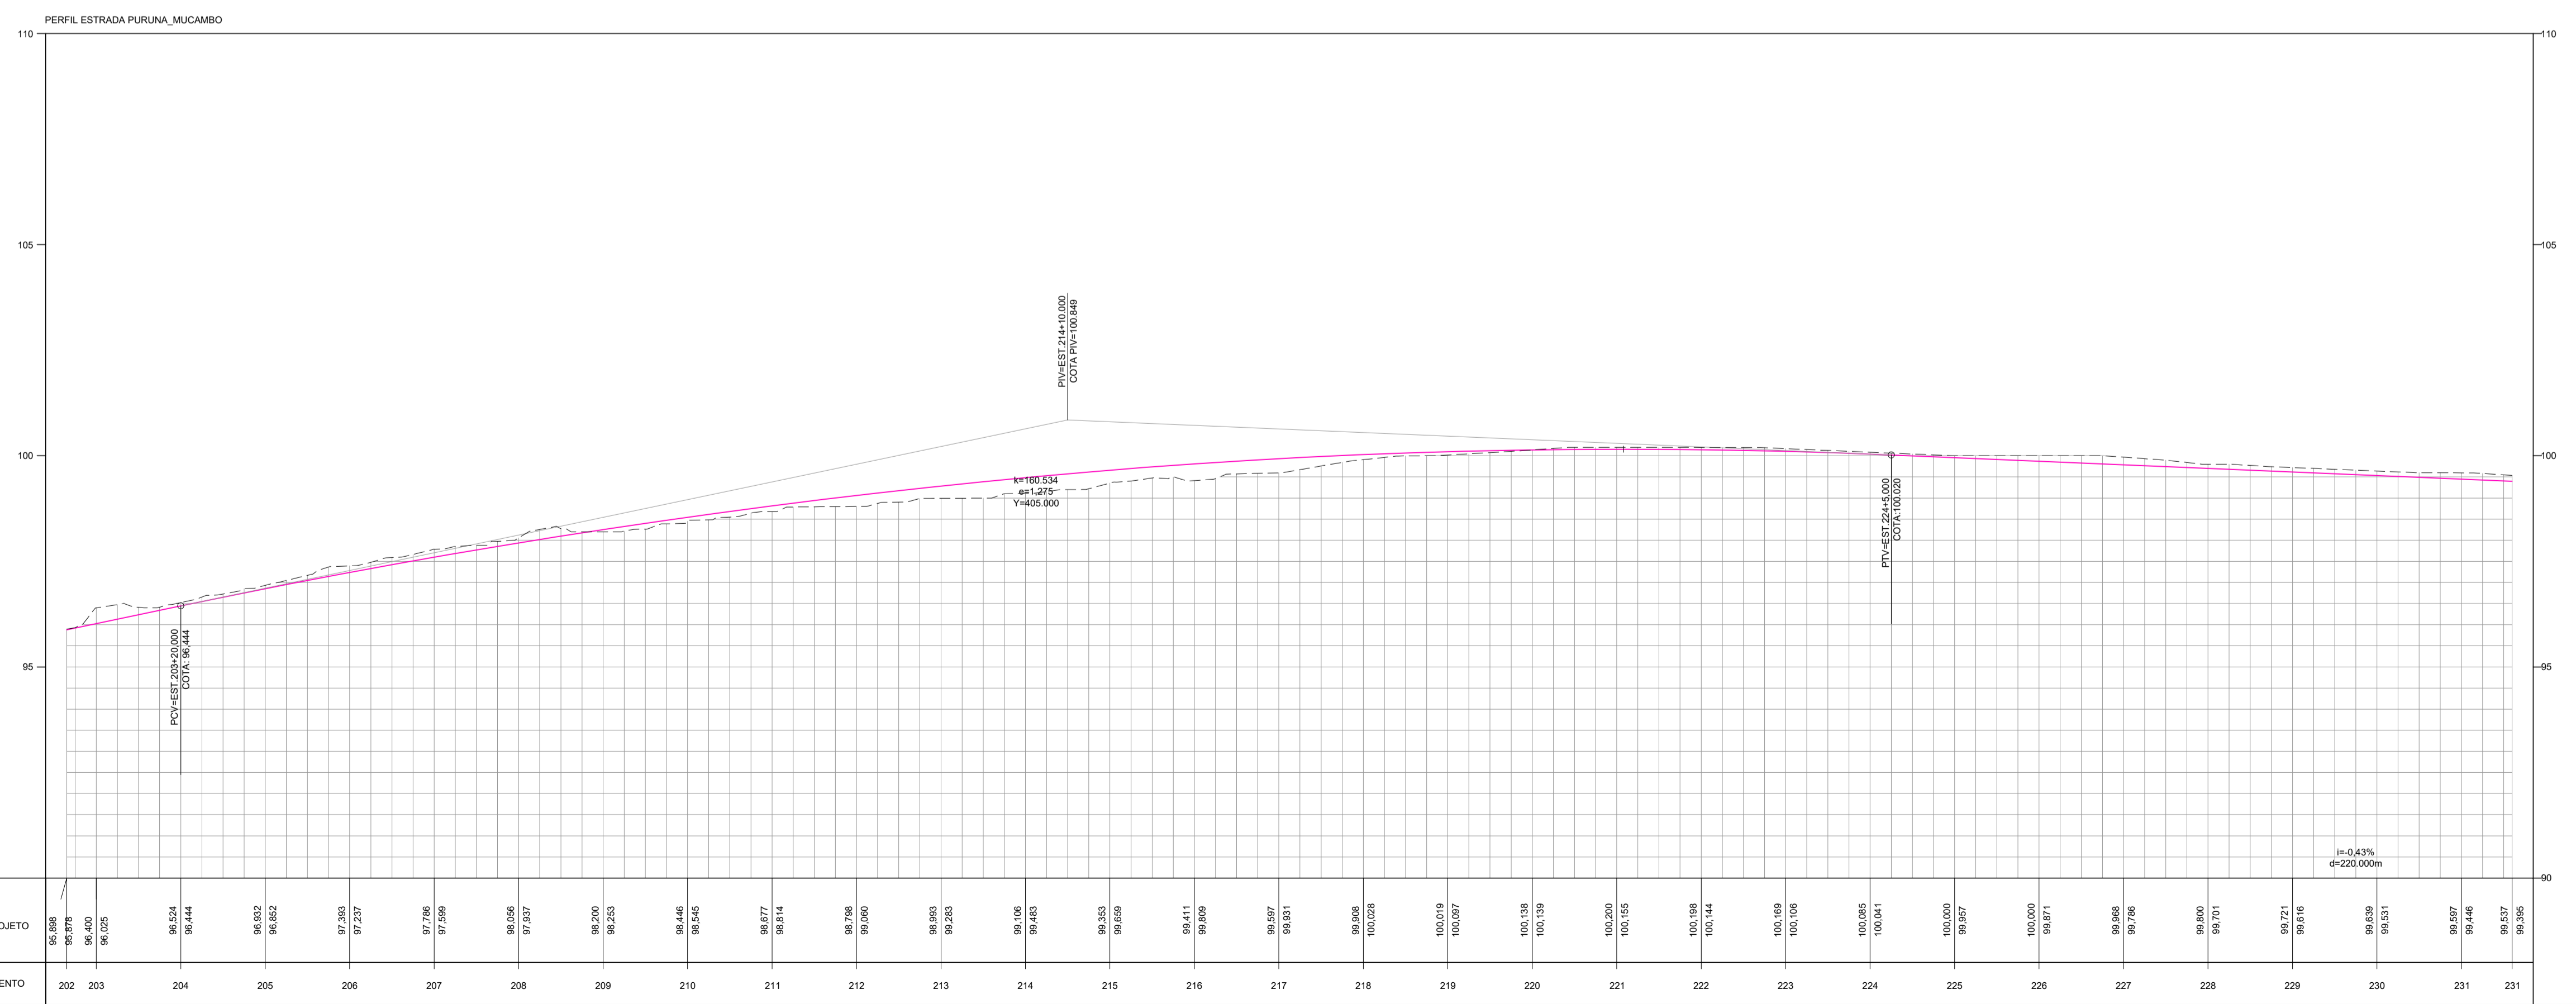


02 PERFIL LONGITUDINAL
esc.: 1 / 1000

NOTAS E OBSERVAÇÕES

N°	REVISÕES	DATA	VISTO	DATA	VISTO
		CONTRATADA	CONTRATANTE	CONTRATADA	CONTRATANTE


LUCIO CARNEIRO
ENGR. CIVIL CREA 6560-D-CE

Título: PROJETO DE RECUPERAÇÃO DE ESTRADA VICINAL	
Conteúdo: Projeto Geométrico Estrada Puruna - Mucambo Município de Marco / CE	
Desenho: Planta Baixa / Perfil Longitudinal	
Etapa: Básico	Autor do Projeto:
Escala H: Indicada	Responsável Técnico:
Escala V: Indicada	Código: PM:
	Código:
	Código:
	Código:
	Data: AGO/2020
	Prancha: 09/21

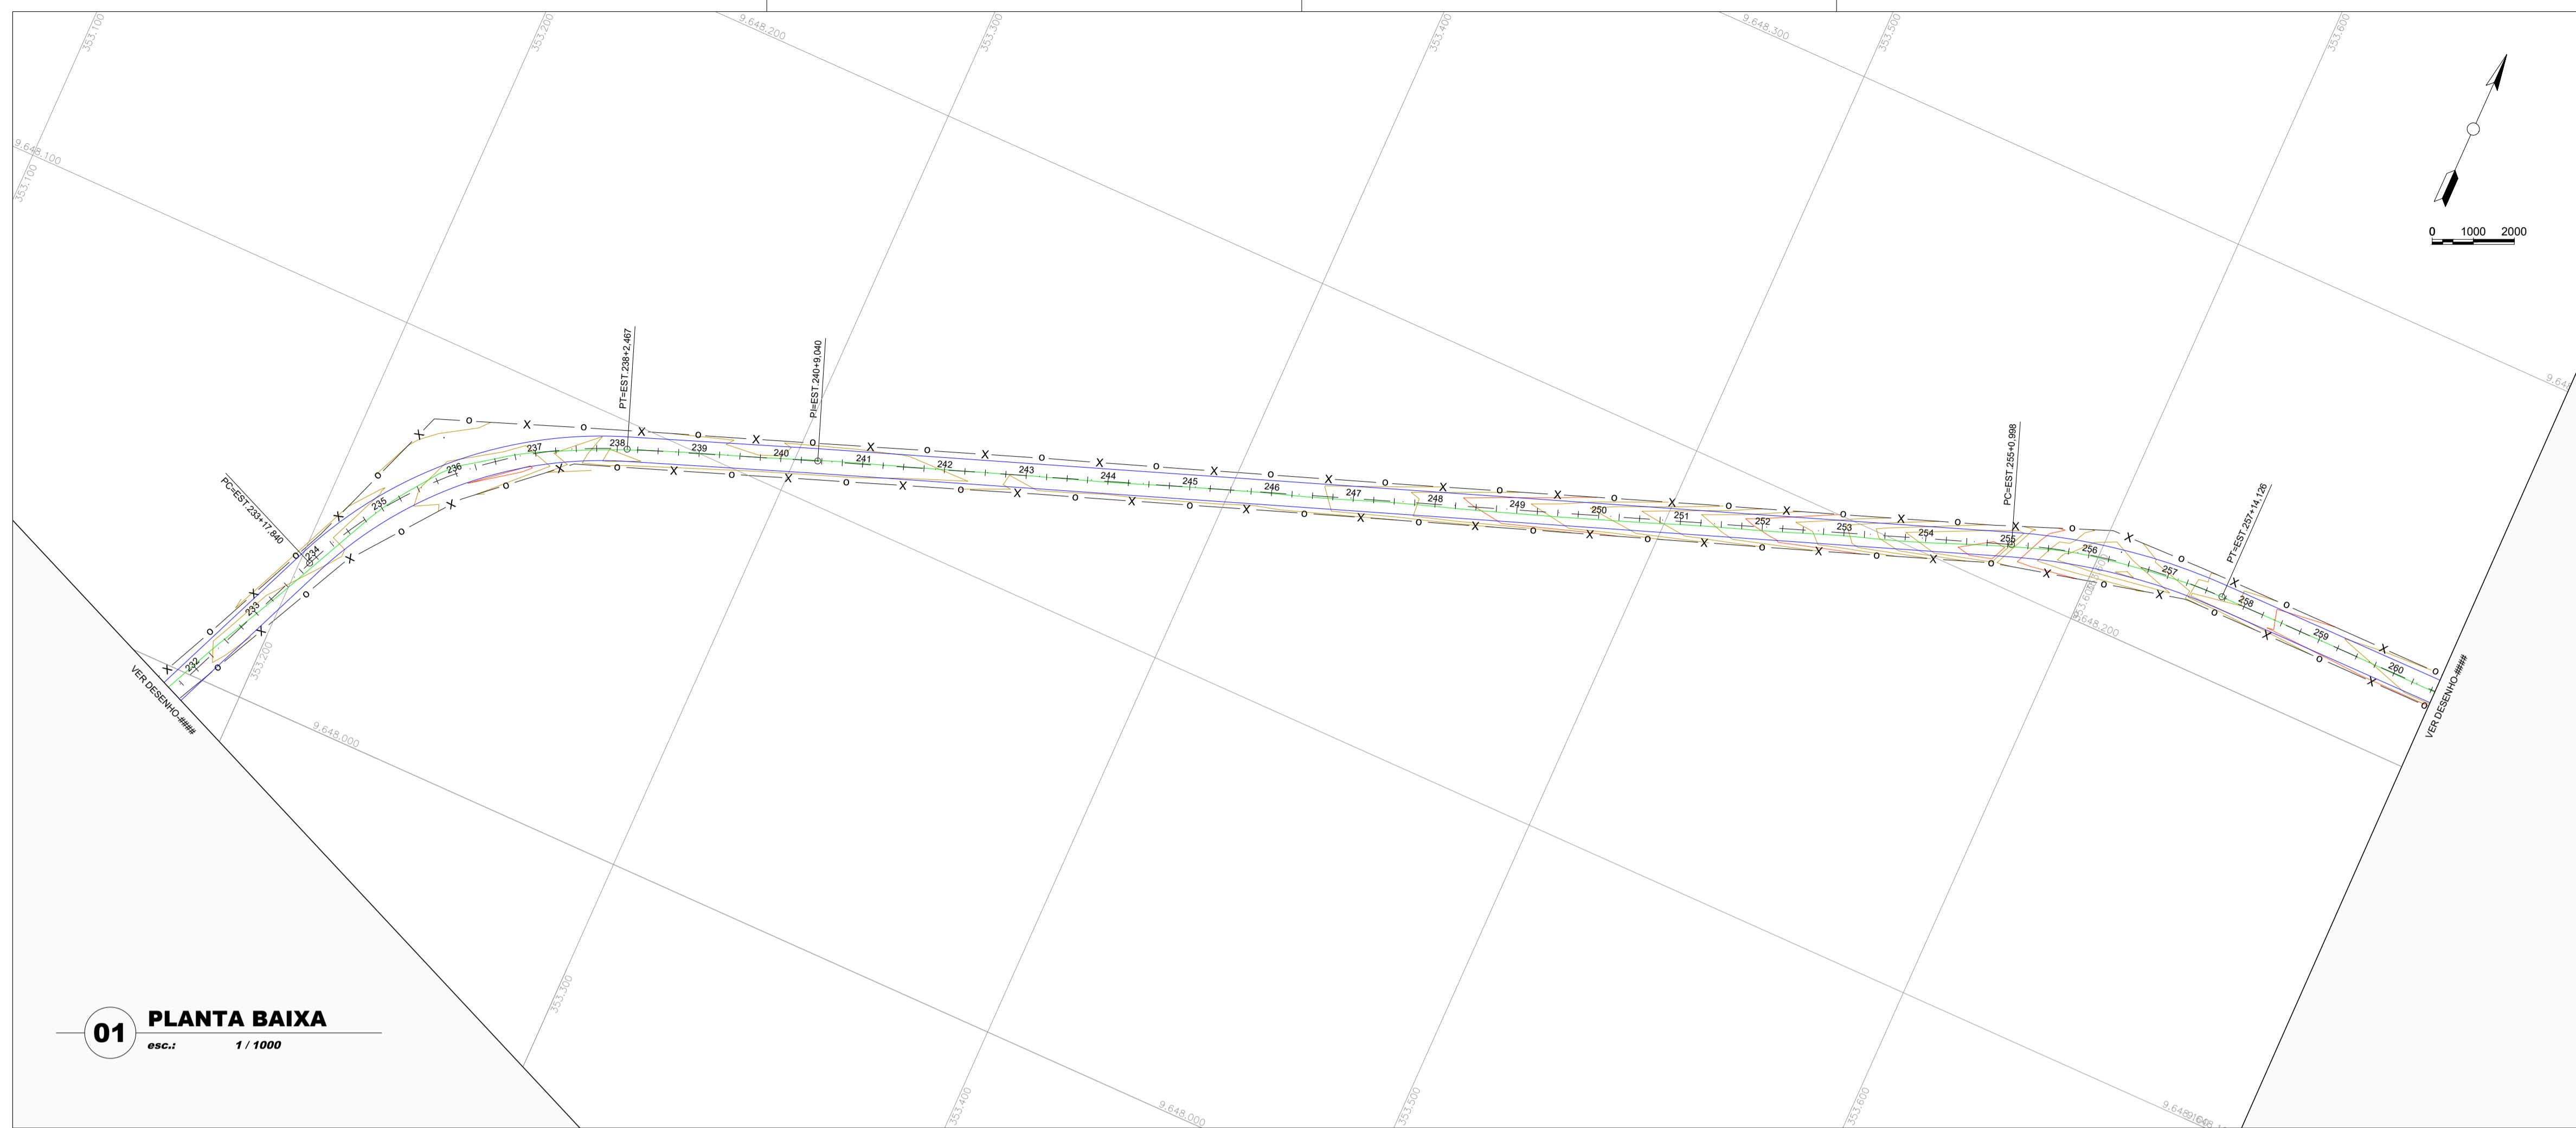

- CURVA DE NÍVEL
- POSTE
- CERCA
- TERRENO NATURAL - PERFIL LONGITUDINAL
- TERRENO PROJETADO - PERFIL LONGITUDINAL

01 PLANTA BAIXA
esc.: 1 / 1000

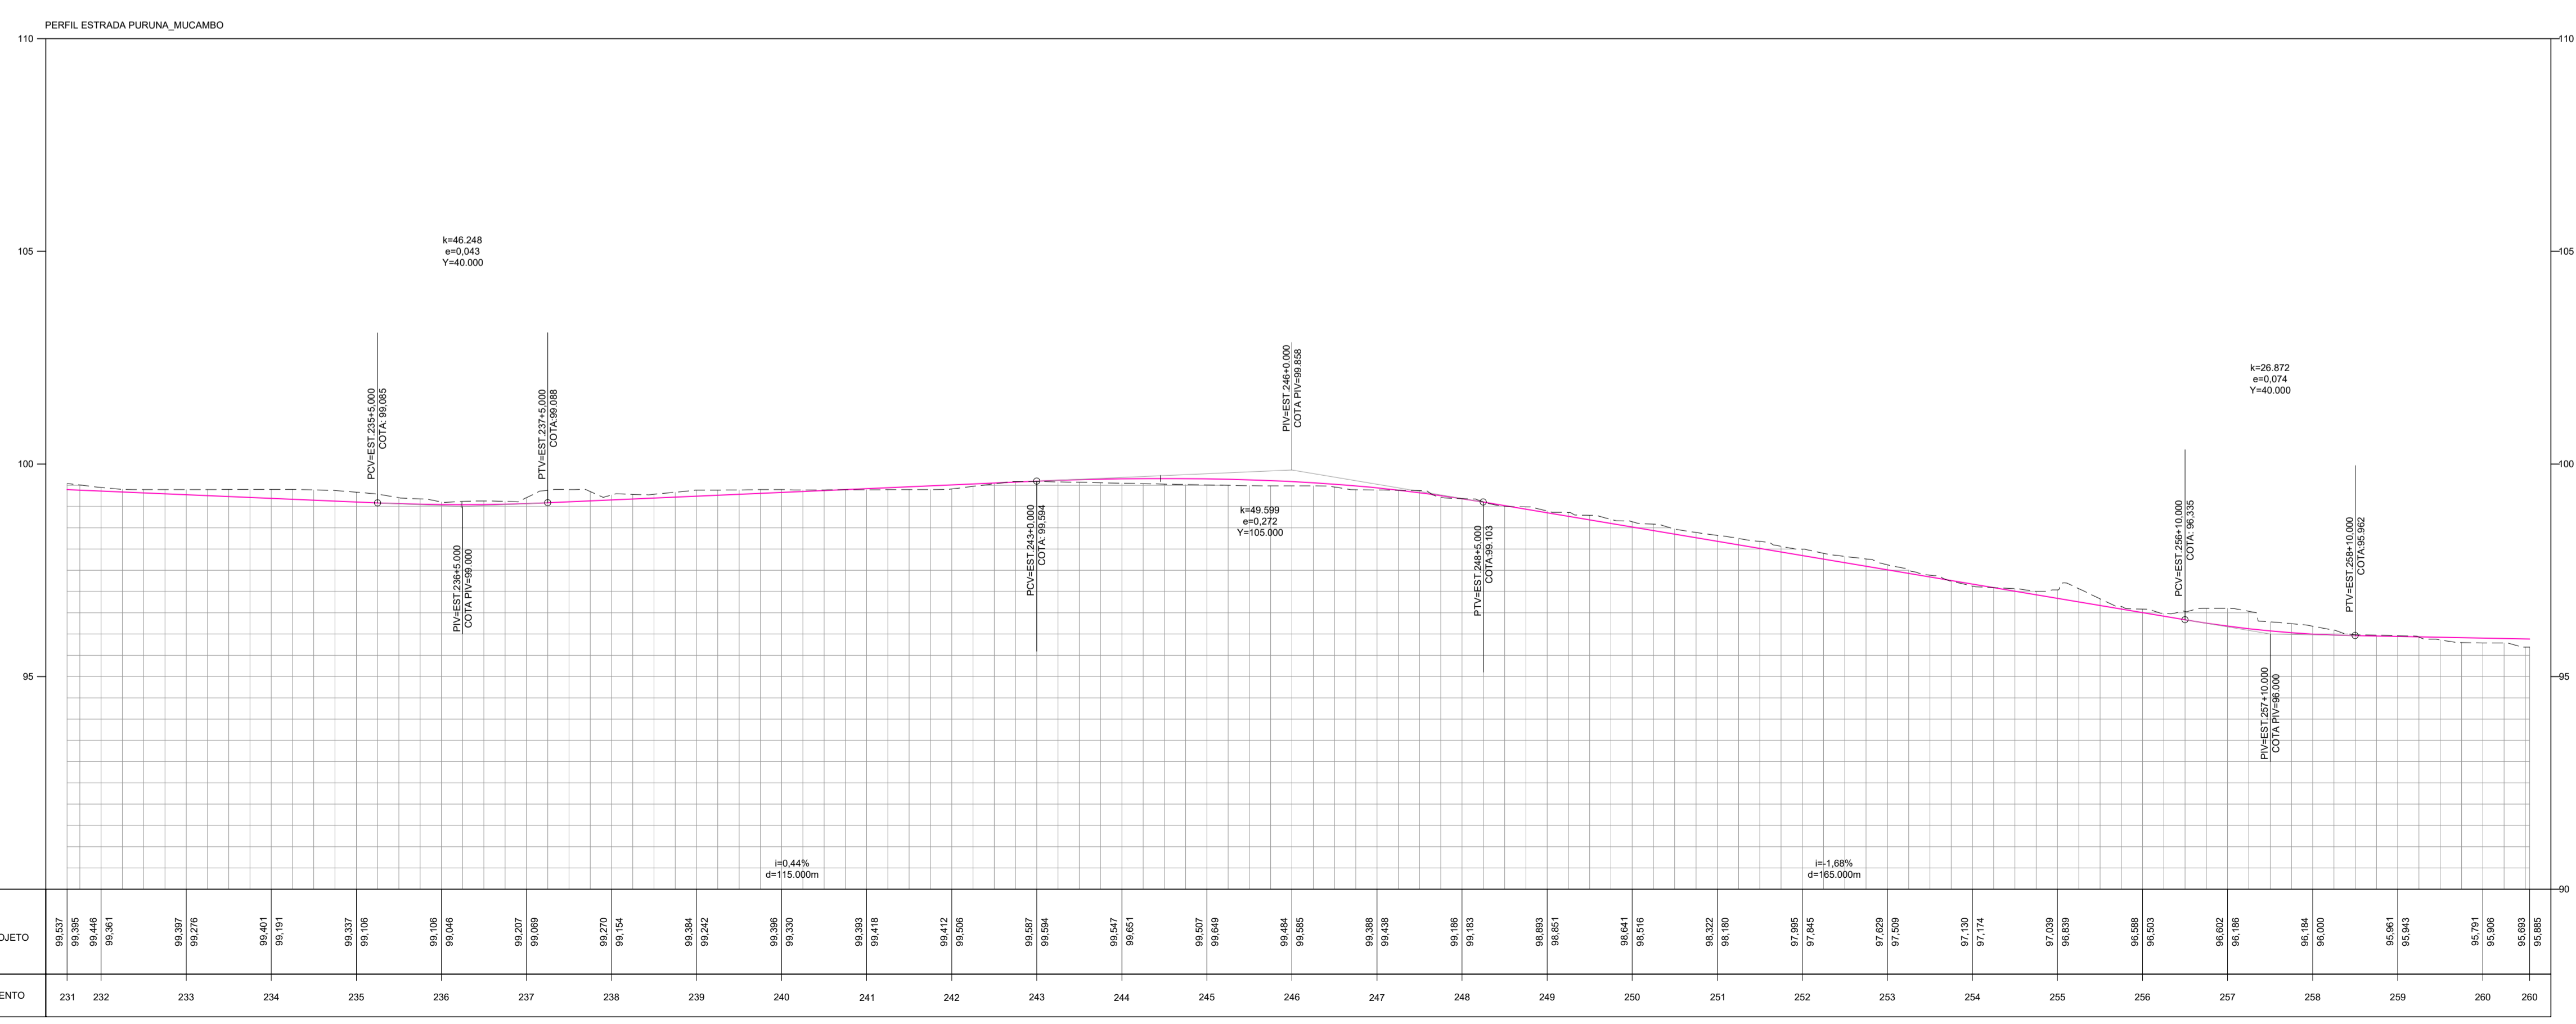





02 PERFIL LONGITUDINAL
esc.: 1 / 1000

NOTAS E OBSERVAÇÕES

N°	REVISÕES	DATA	VISTO	DATA	VISTO
		CONTRATADA		CONTRATANTE	

LUCIO CARNEIRO
ENGR. CIVIL CREA 6560-D-CE

Título: PROJETO DE RECUPERAÇÃO DE ESTRADA VICINAL	
Conteúdo: Projeto Geométrico Estrada Puruna - Mucambo Município de Marco / CE	
Desenho: Planta Baixa / Perfil Longitudinal	
Etapla: Básico	Autor do Projeto:
Escala H: Indicada	Responsável Técnico:
Escala V: Indicada	Data: AGO/2020
Código: PM:	Prancha: 10/21
Código:	
Código:	

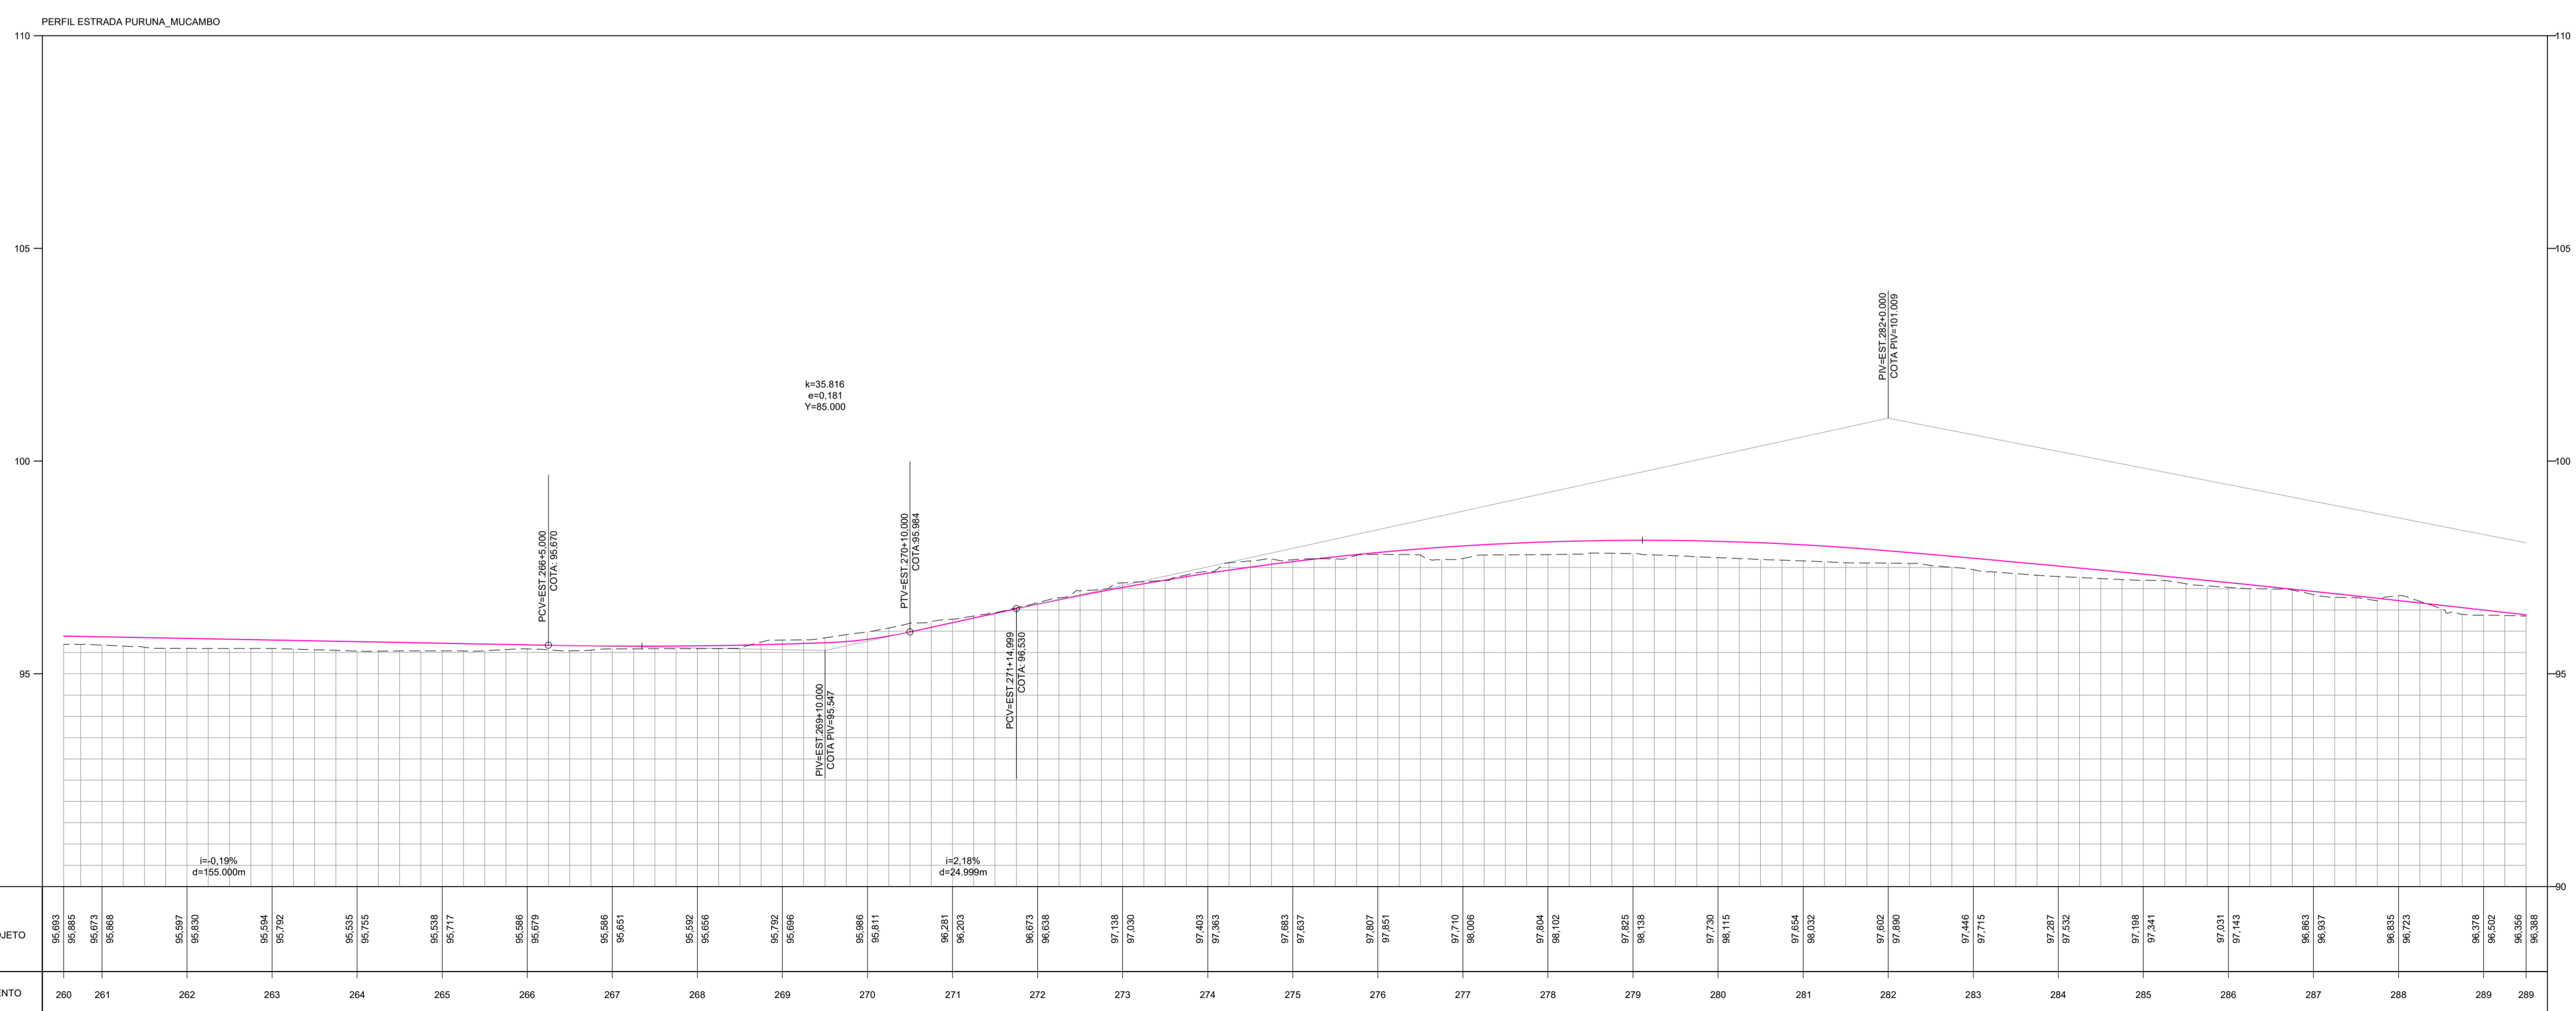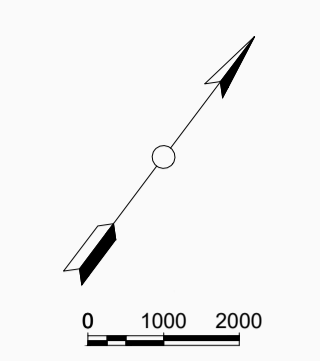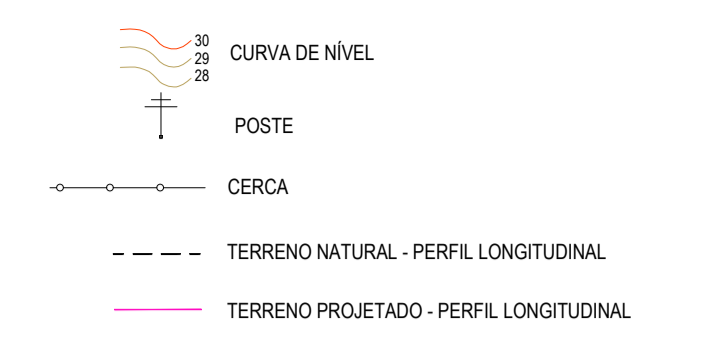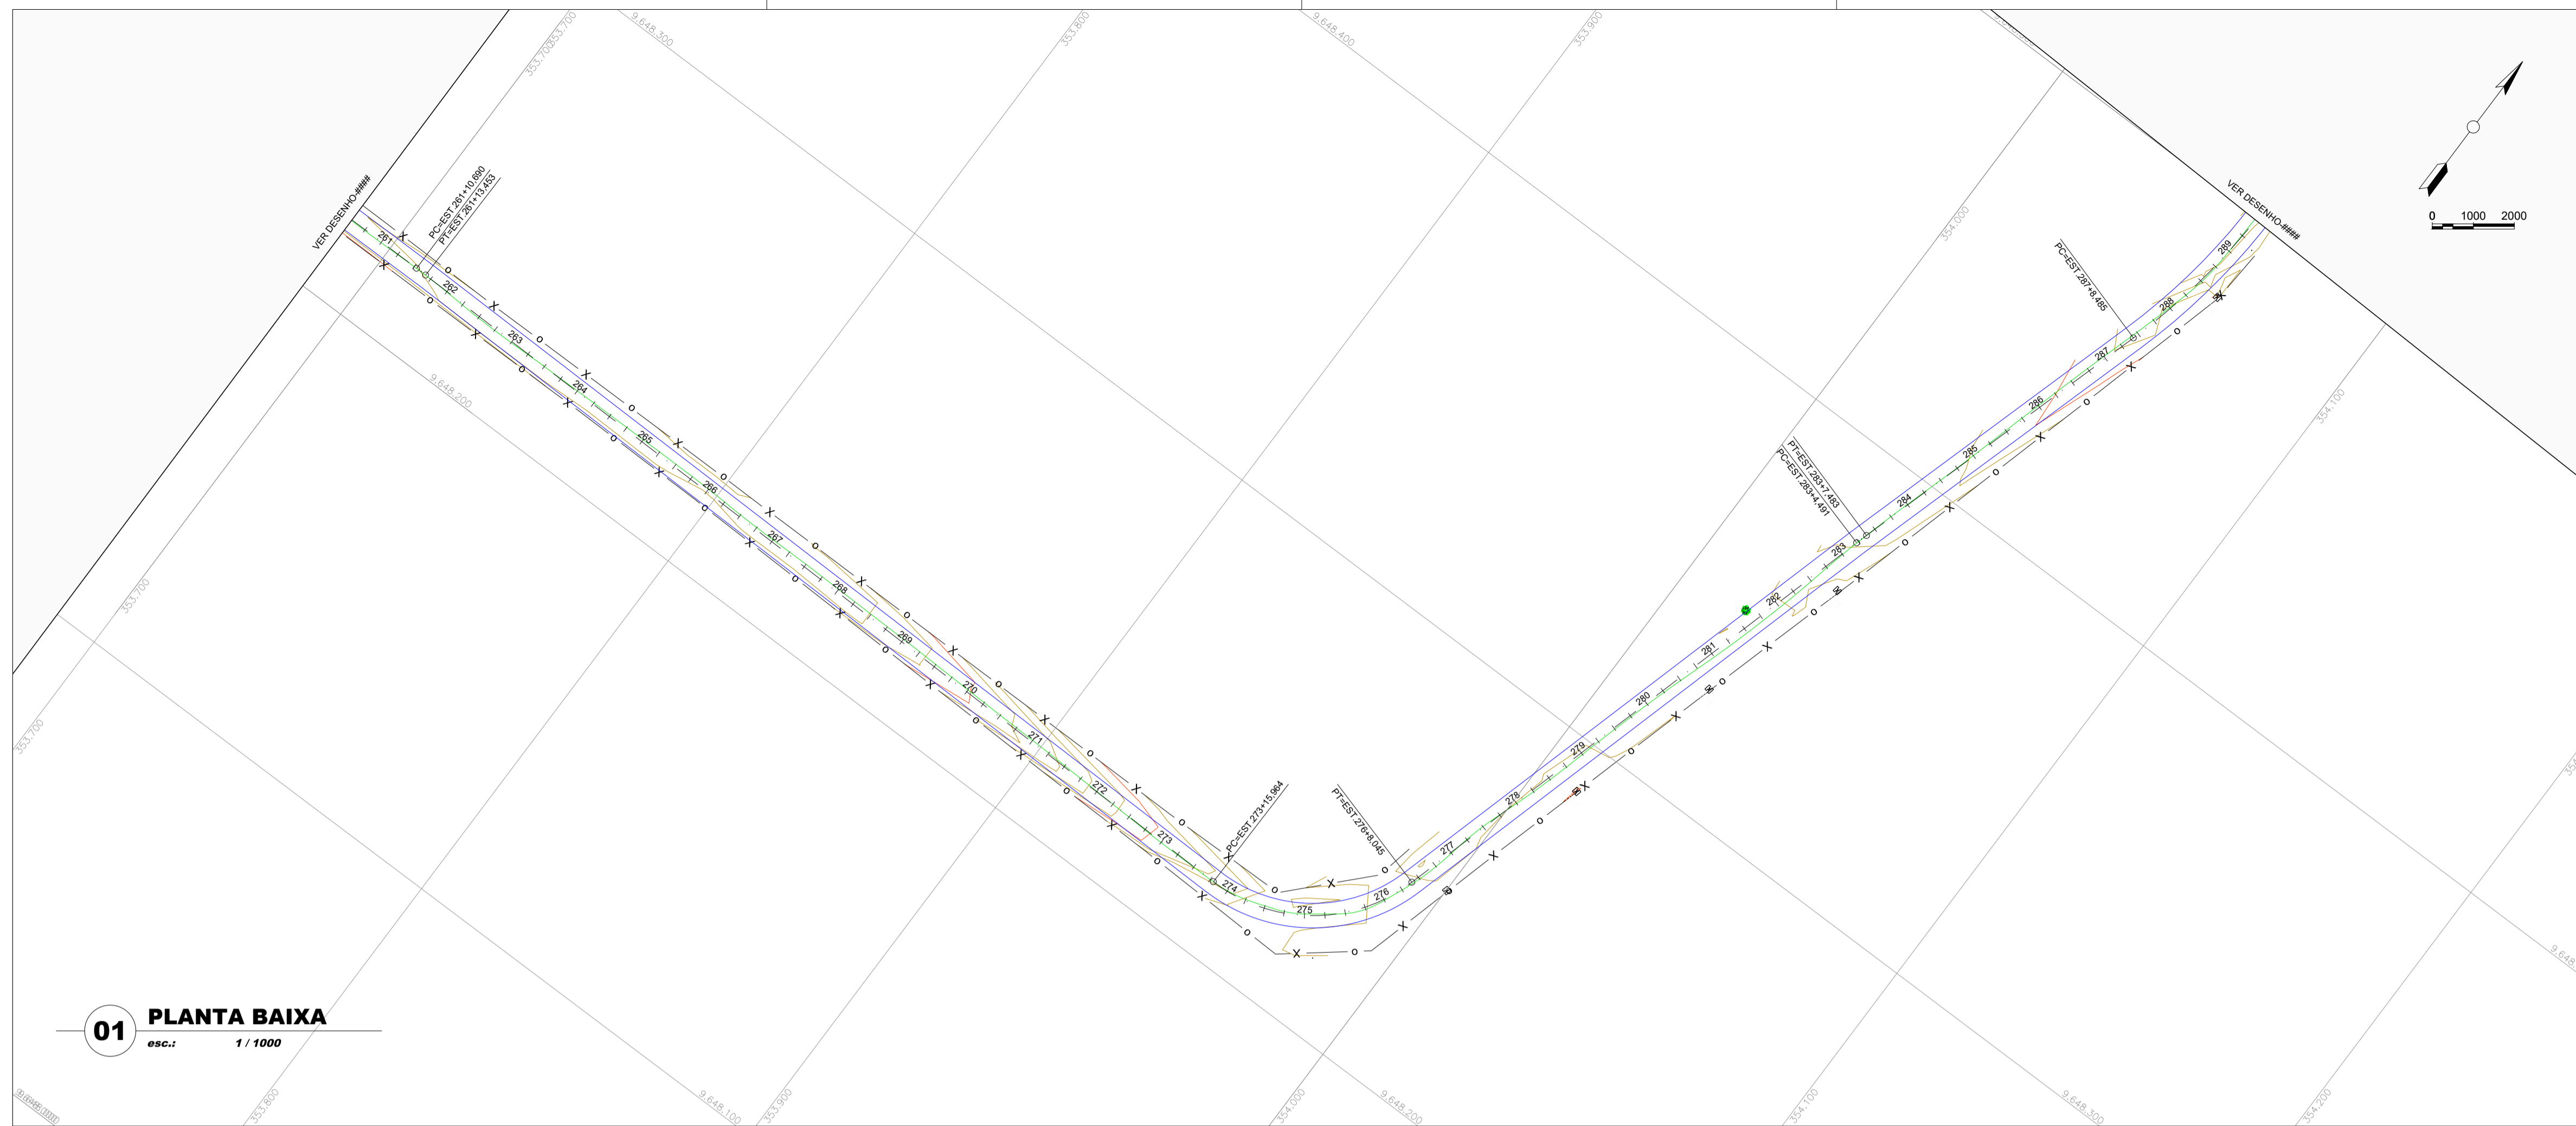


02 PERFIL LONGITUDINAL
esc.: 1 / 1000

NOTAS E OBSERVAÇÕES


N°	REVISÕES	DATA	VISTO	DATA	VISTO
		CONTRATADA		CONTRATANTE	

LUCIO CARNEIRO
ENGR. CIVIL CREA 6560-D-CE

Título: PROJETO DE RECUPERAÇÃO DE ESTRADA VICINAL	
Conteúdo: Projeto Geométrico Estrada Puruna - Mucambo Município de Marco / CE	
Desenho: Planta Baixa / Perfil Longitudinal	
Etapla: Básico	Autor do Projeto:
Escola H. Indicada	Responsável Técnico:
Escola V. Indicada	
Código: PM:	Prancha: 11/21
Código:	
Código:	
Data: AGO/2020	

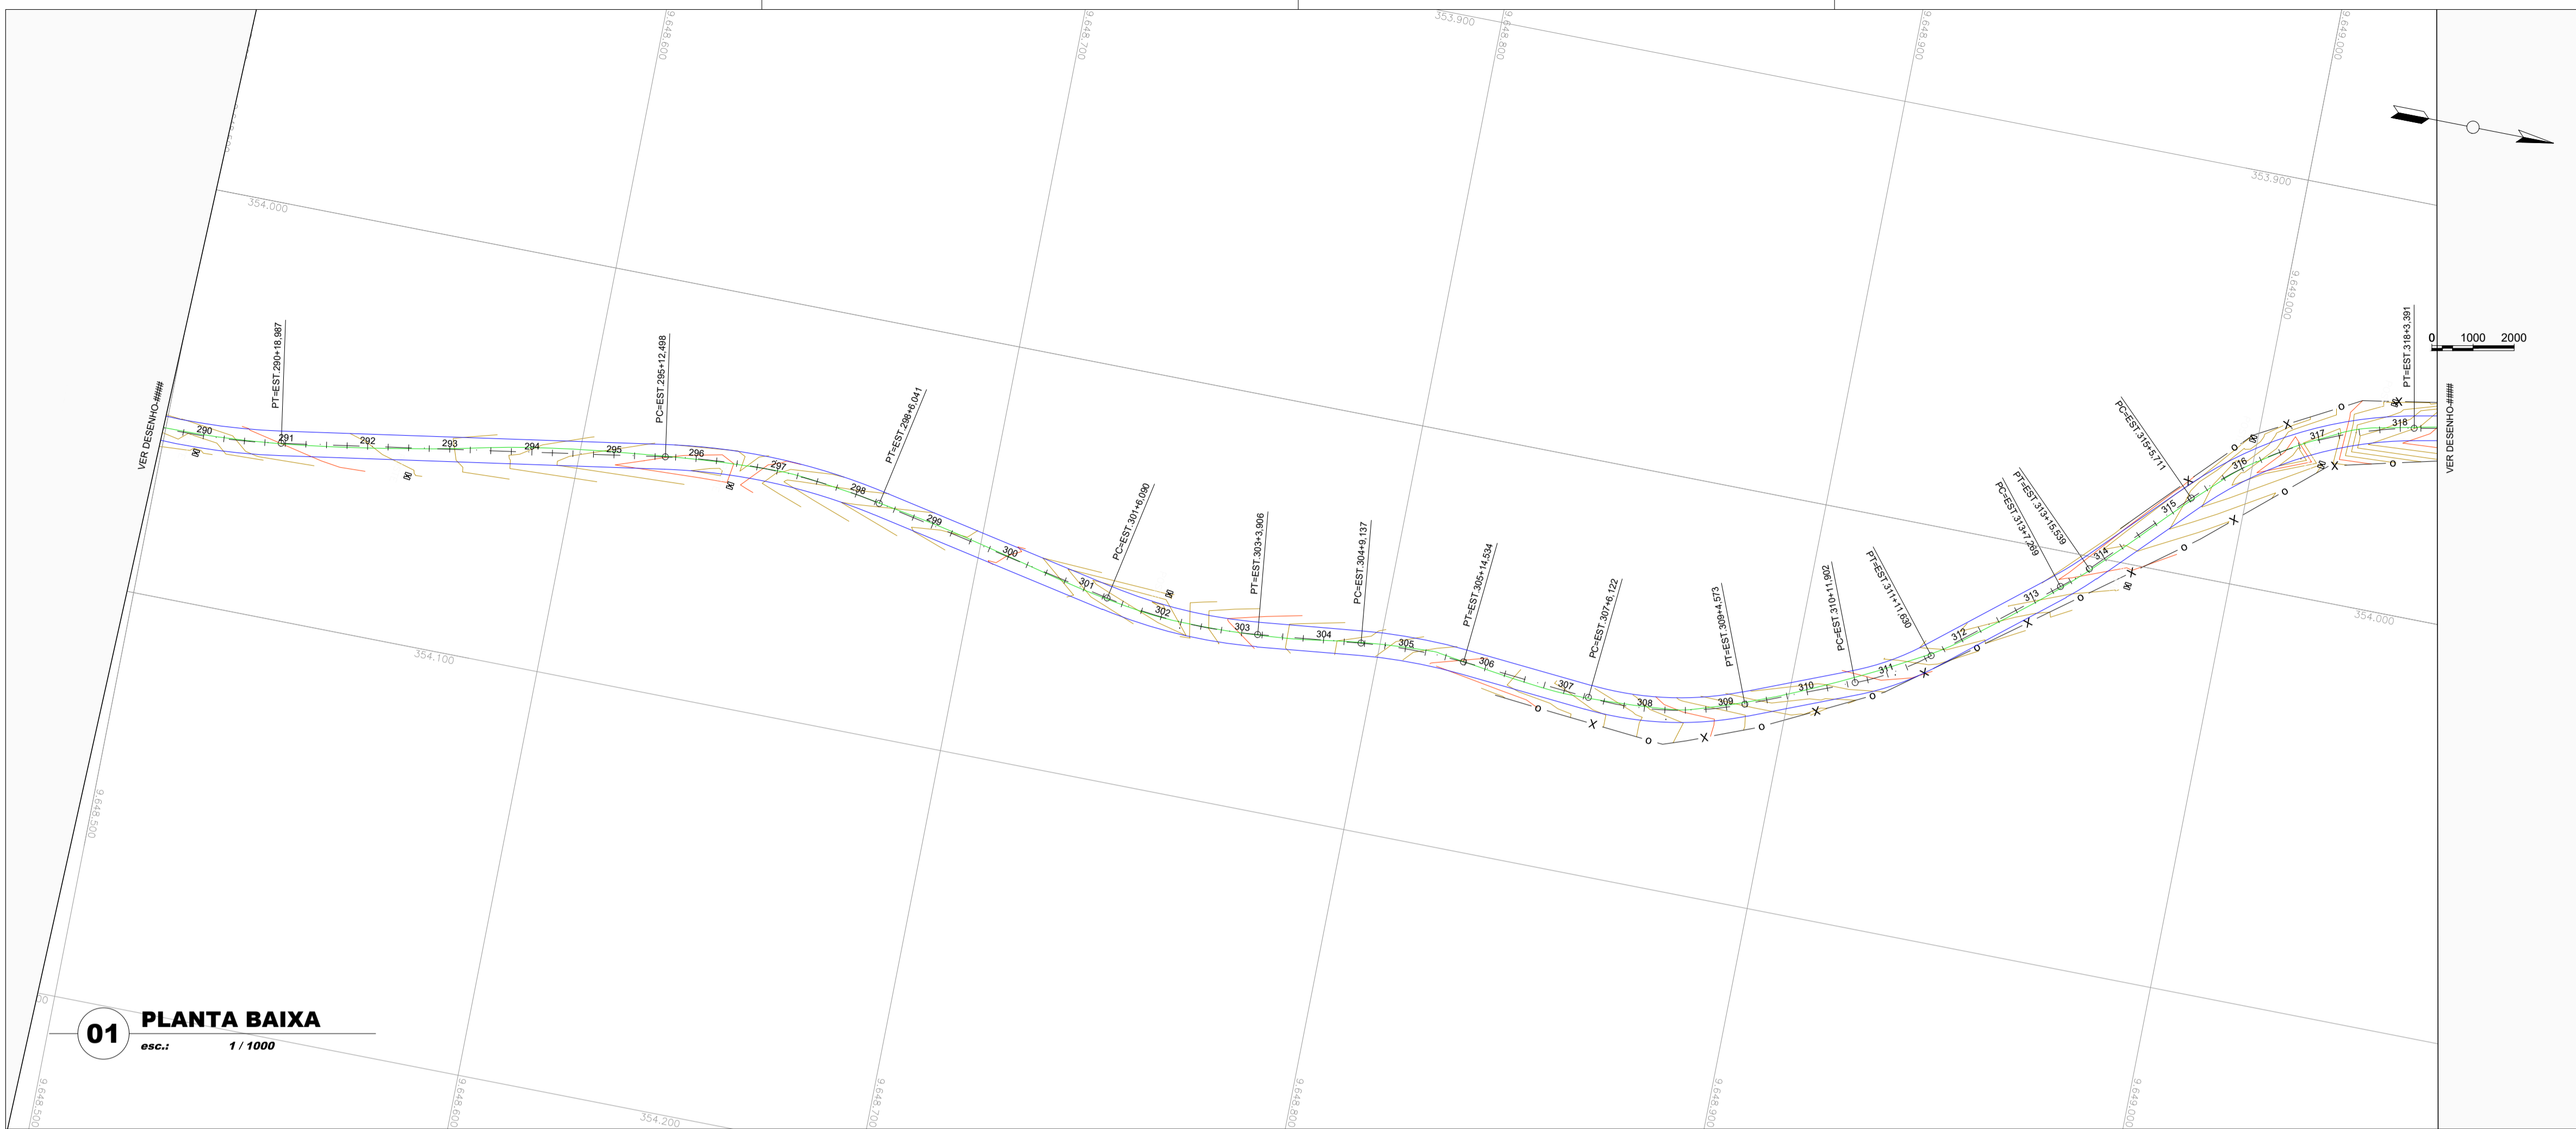

- CURVA DE NÍVEL
- POSTE
- CERCA
- TERRENO NATURAL - PERFIL LONGITUDINAL
- TERRENO PROJETADO - PERFIL LONGITUDINAL


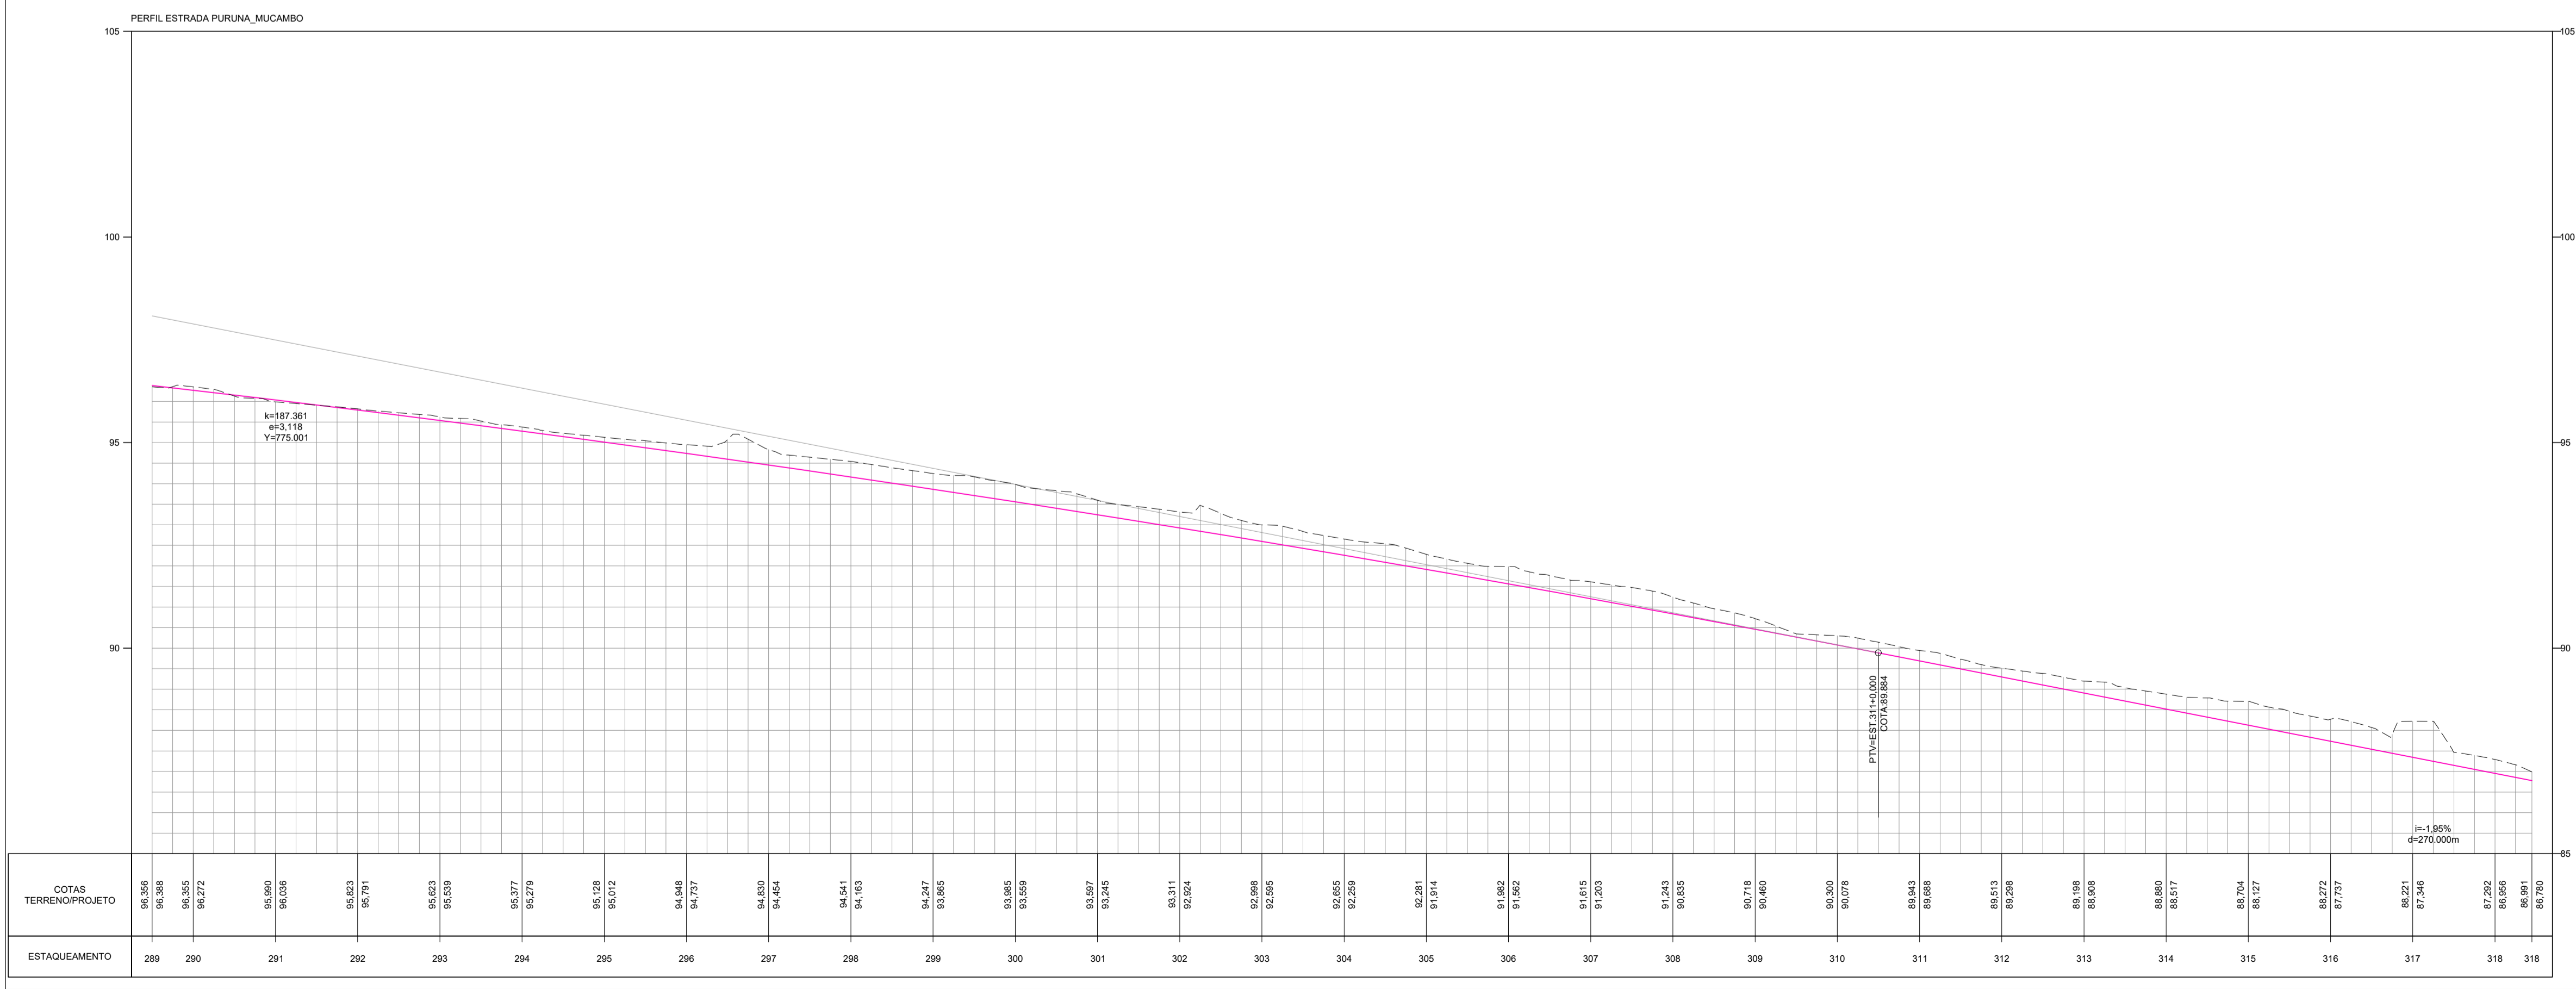


NOTAS E OBSERVAÇÕES


N°	REVISÕES	DATA	VISTO	DATA	VISTO
		CONTRATADA		CONTRATANTE	

LUCIO CARNEIRO
ENGR. CIVIL CREA 6560-D-CE

Título: PROJETO DE RECUPERAÇÃO DE ESTRADA VICINAL	
Conteúdo: Projeto Geométrico Estrada Puruna – Mucambo Município de Marco / CE	
Desenho: Planta Baixa / Perfil Longitudinal	
Etapla: Básico	Autor do Projeto:
Escala H: Indicada	Responsável Técnico:
Escala V: Indicada	Código: PM:
	Código:
	Código:
	Prancha: 12/21
	Data: AGO/2020

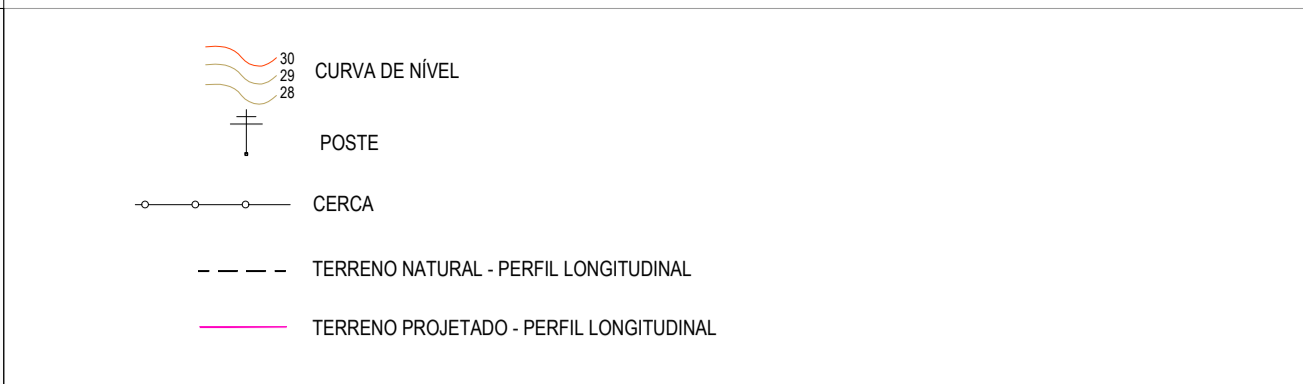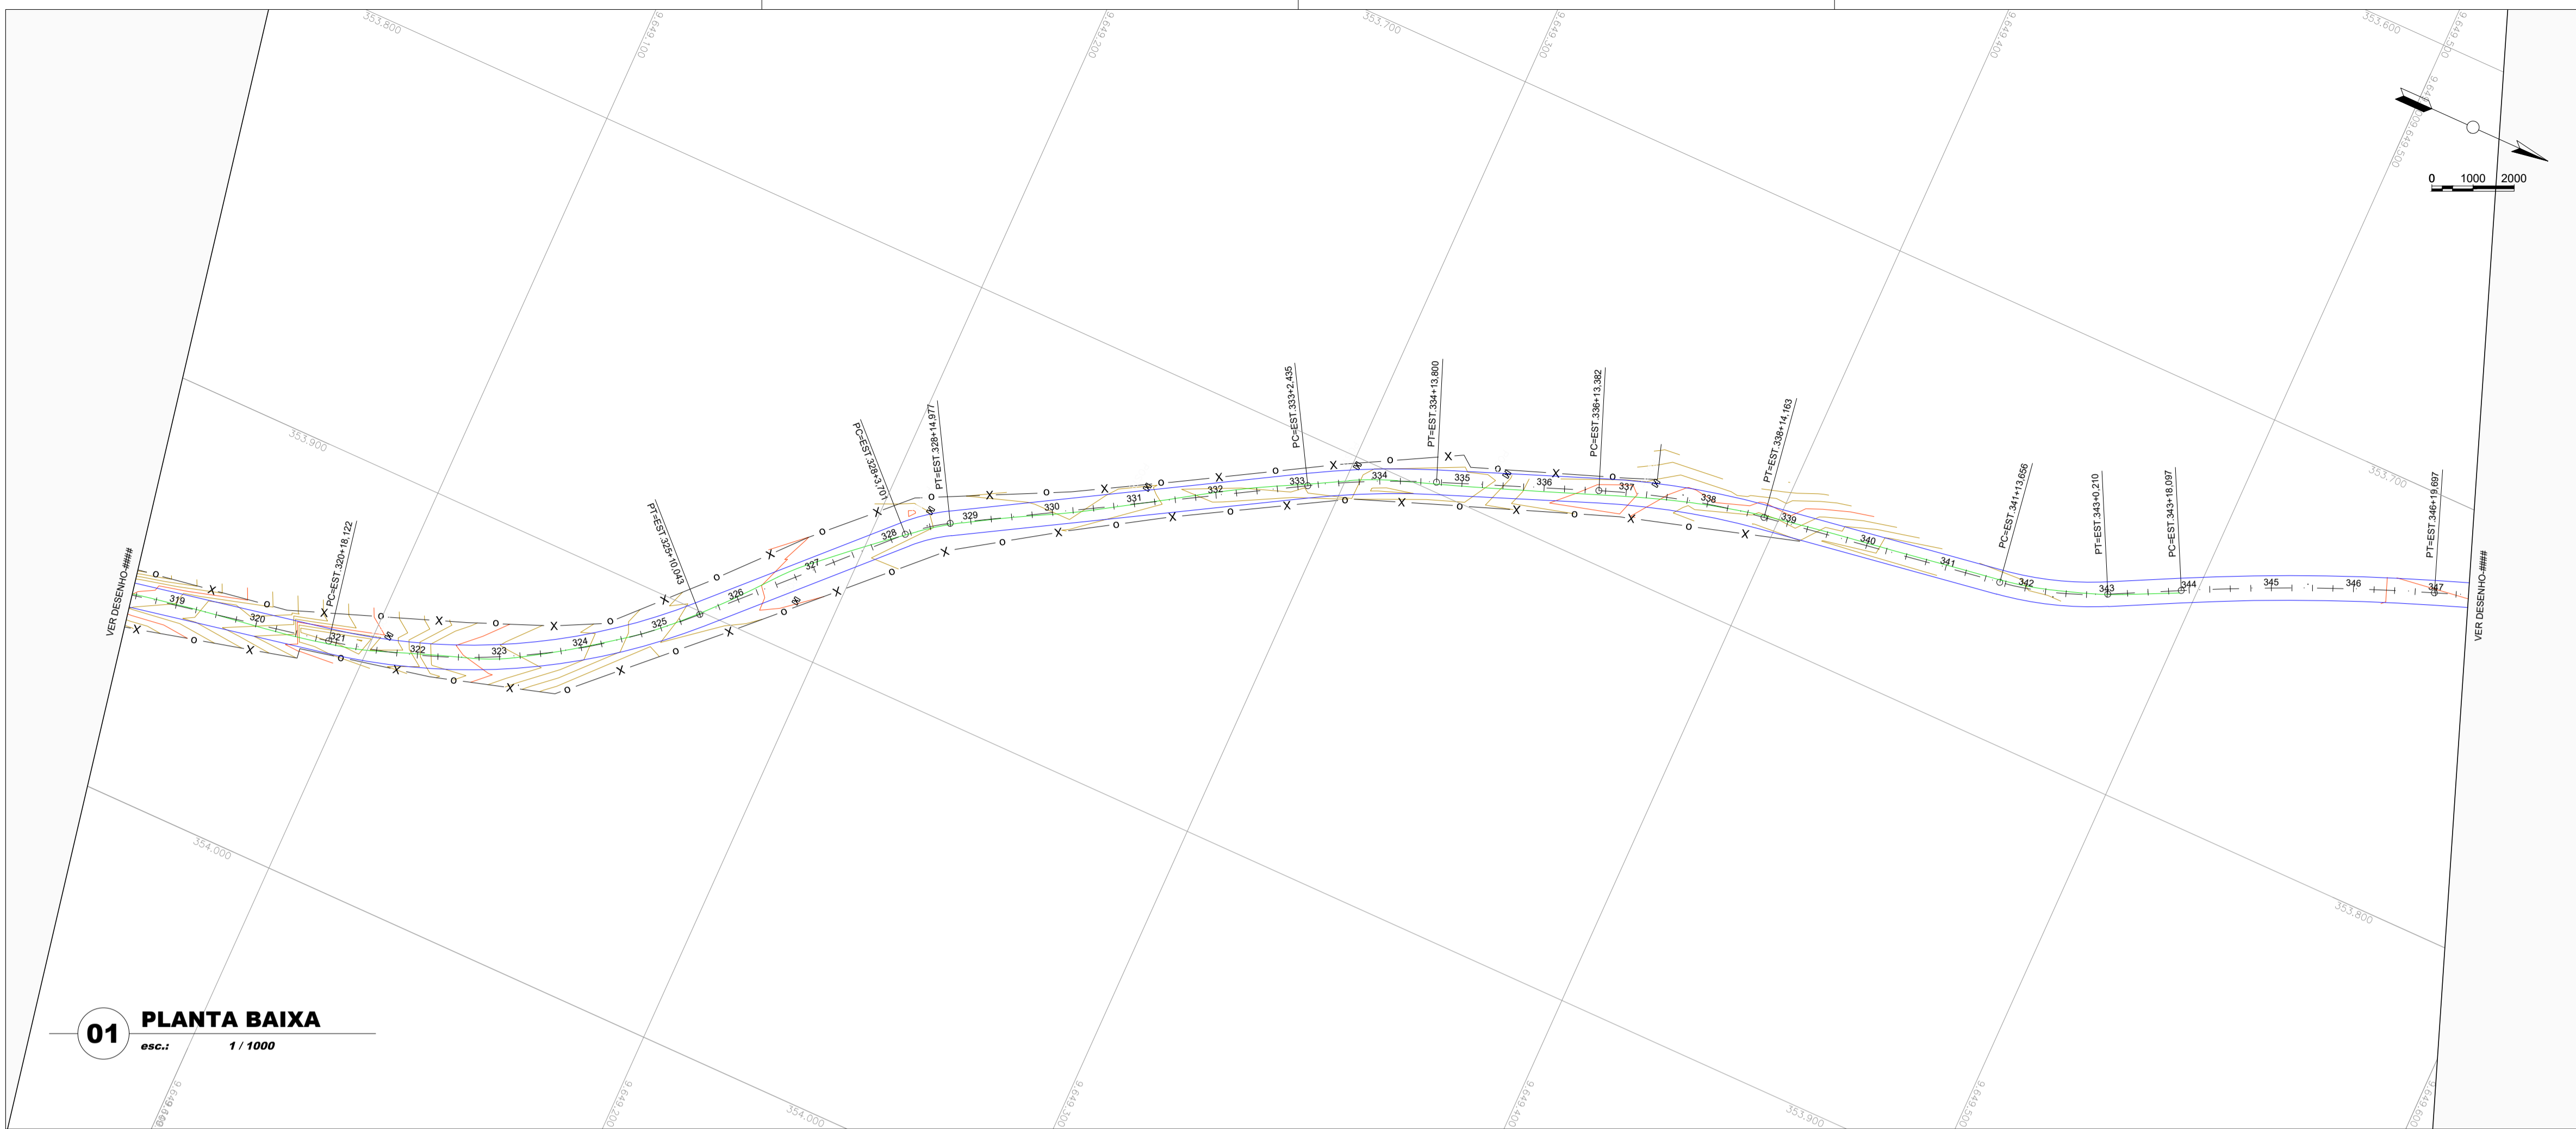

01 PLANTA BAIXA
esc.: 1 / 1000

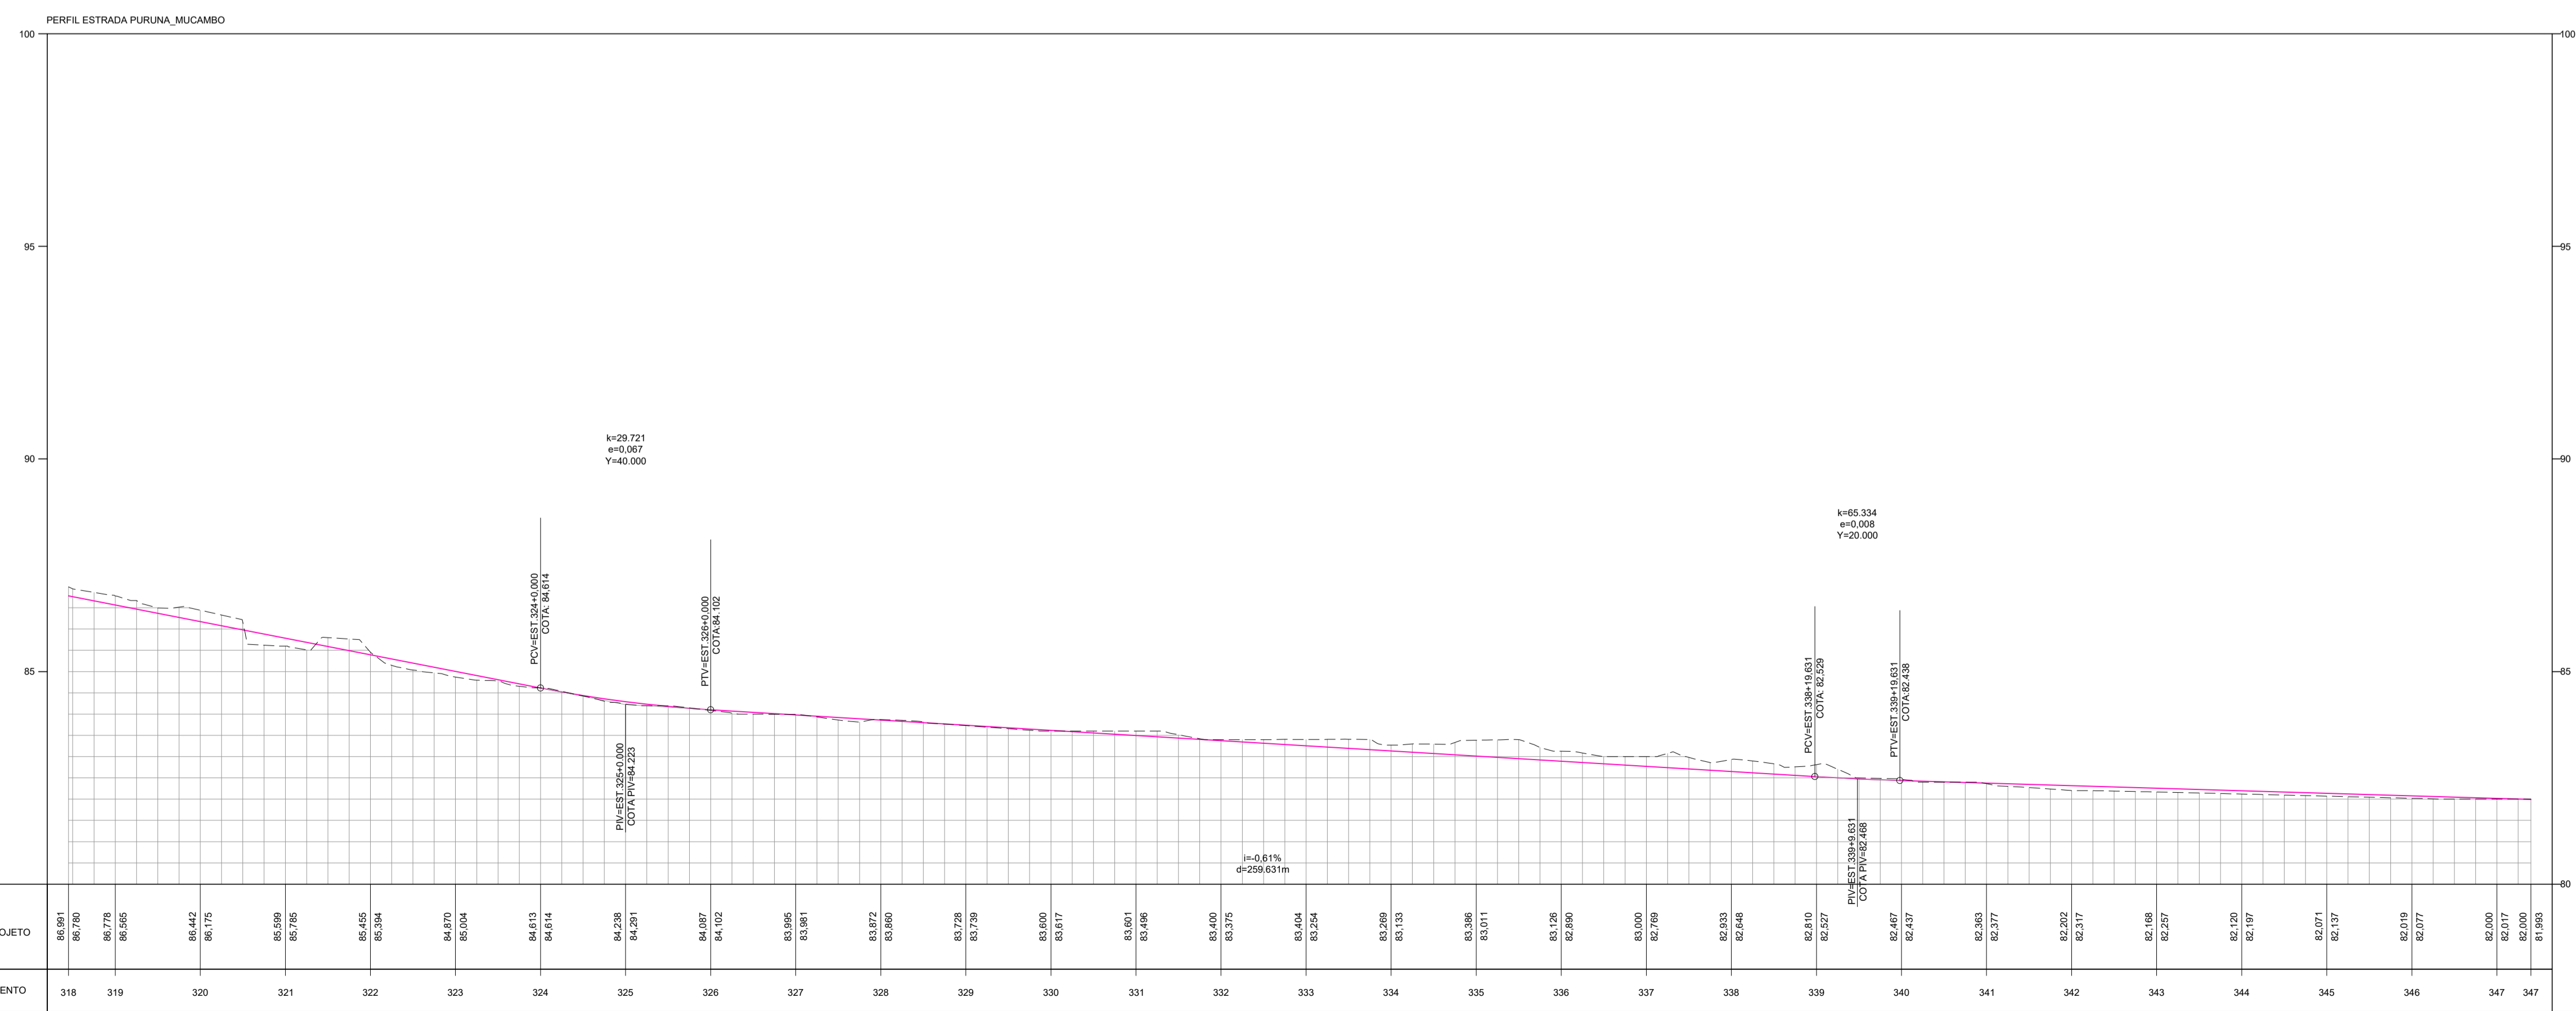


02 PERFIL LONGITUDINAL
esc.: 1 / 1000

NOTAS E OBSERVAÇÕES

N°	REVISÕES	DATA	VISTO	DATA	VISTO
		CONTRATADA		CONTRATANTE	


LUCIO CARNEIRO
ENGR. CIVIL CREA 6560-D-CE

Título: PROJETO DE RECUPERAÇÃO DE ESTRADA VICINAL	
Conteúdo: Projeto Geométrico Estrada Puruna – Mucambo Município de Marco / CE	
Desenho: Planta Baixa / Perfil Longitudinal	
Etapa: Básico	Autor do Projeto:
Escala H: Indicada	Responsável Técnico:
Escala V: Indicada	Código: PM:
	Código:
	Código:
	Prancha: 13/21
	Data: AGO/2020

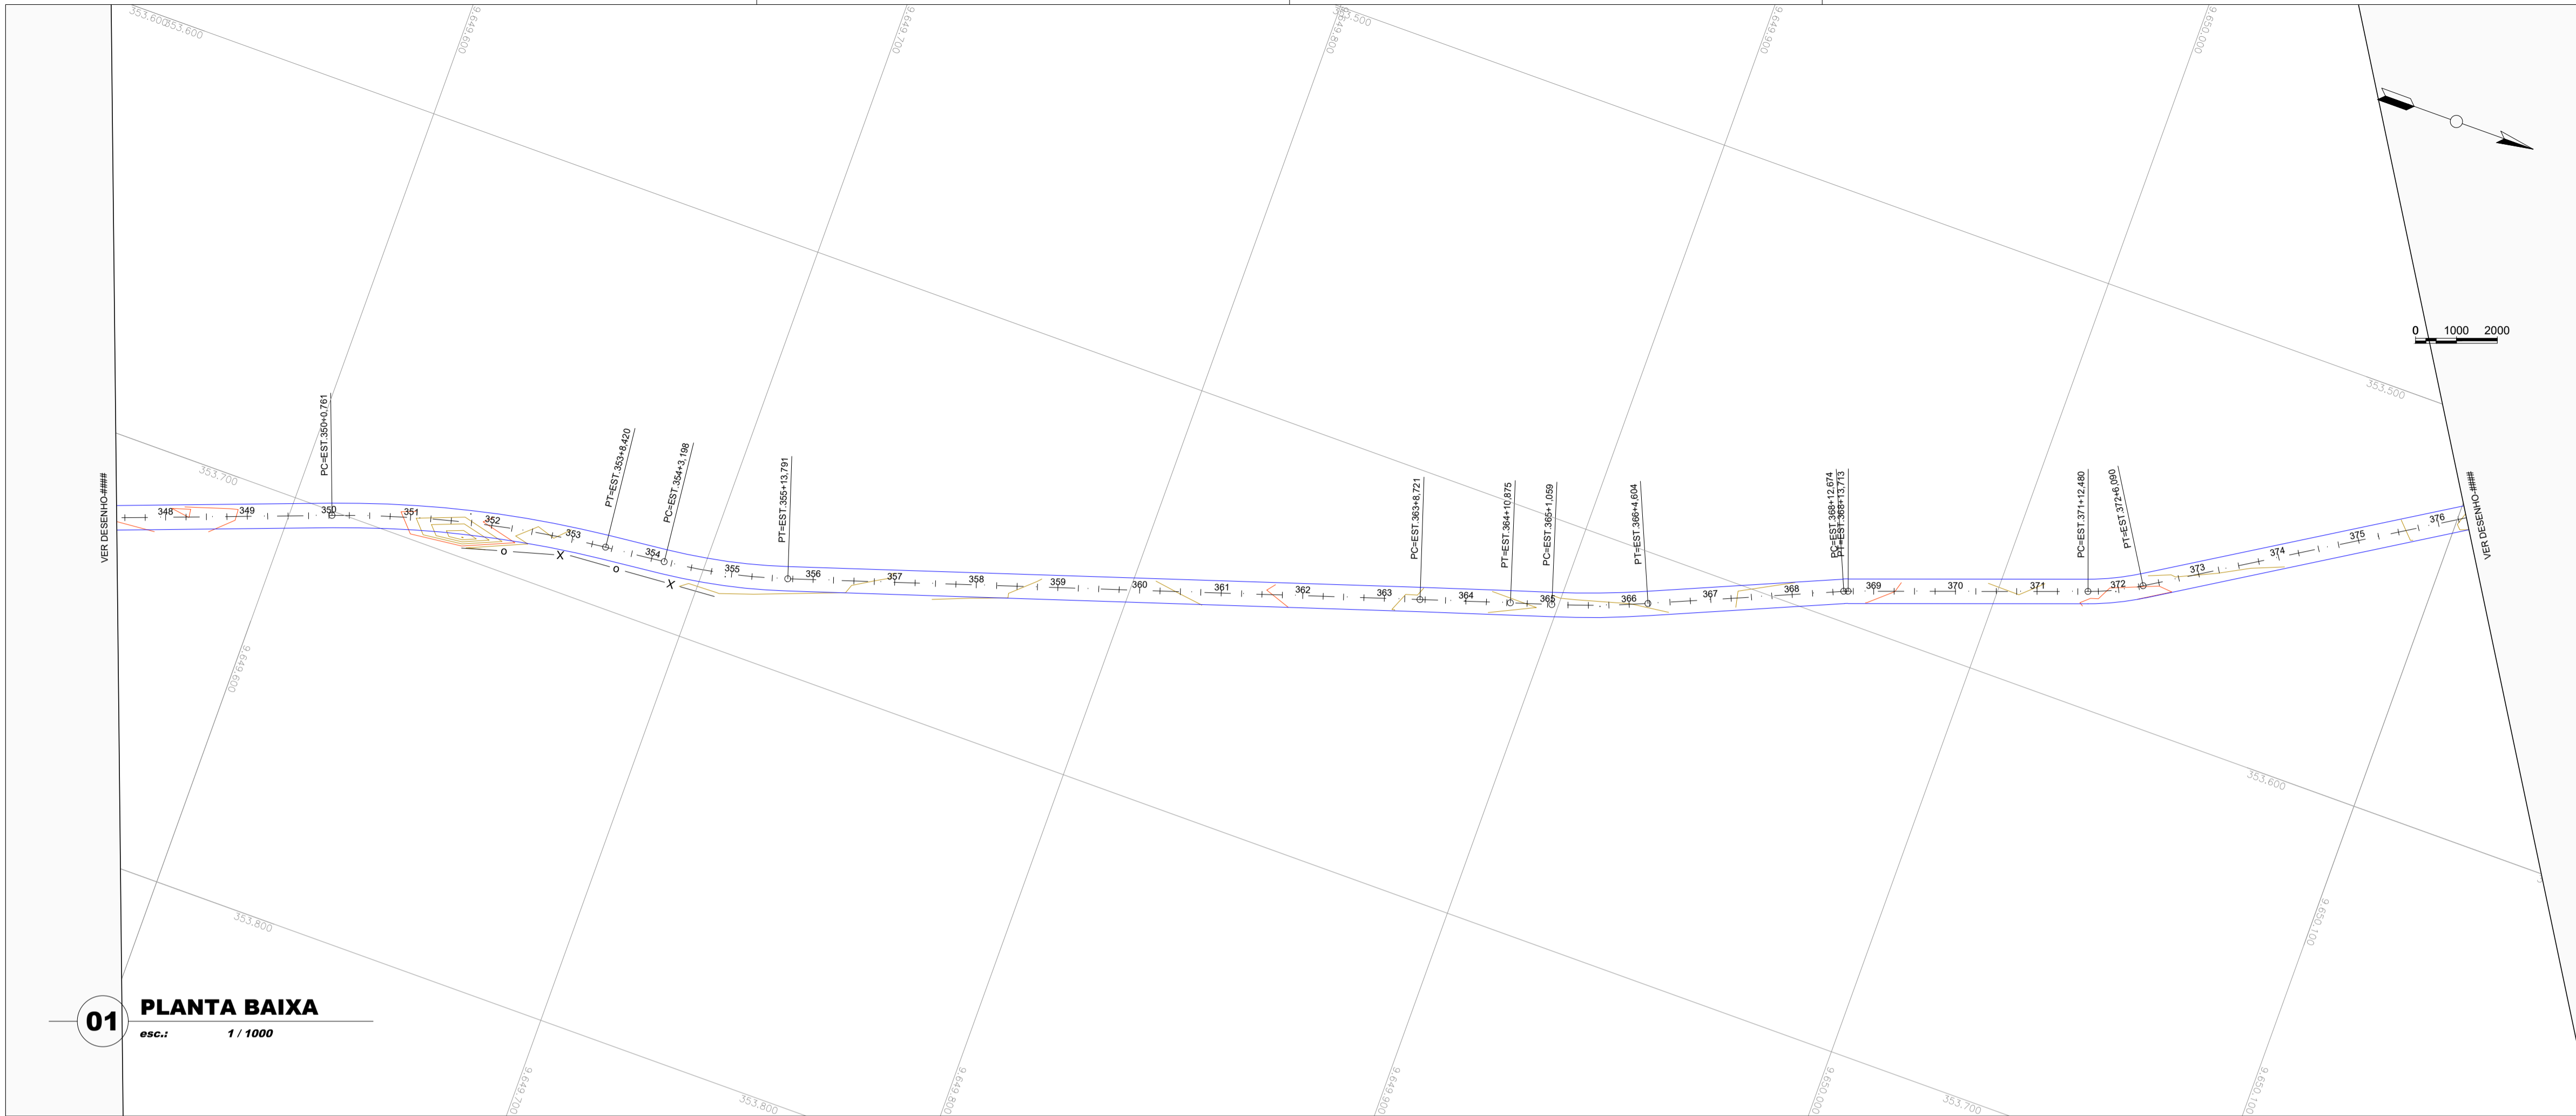

- CURVA DE NÍVEL
- POSTE
- CERCA
- TERRENO NATURAL - PERFIL LONGITUDINAL
- TERRENO PROJETADO - PERFIL LONGITUDINAL

01 PLANTA BAIXA
esc.: 1 / 1000

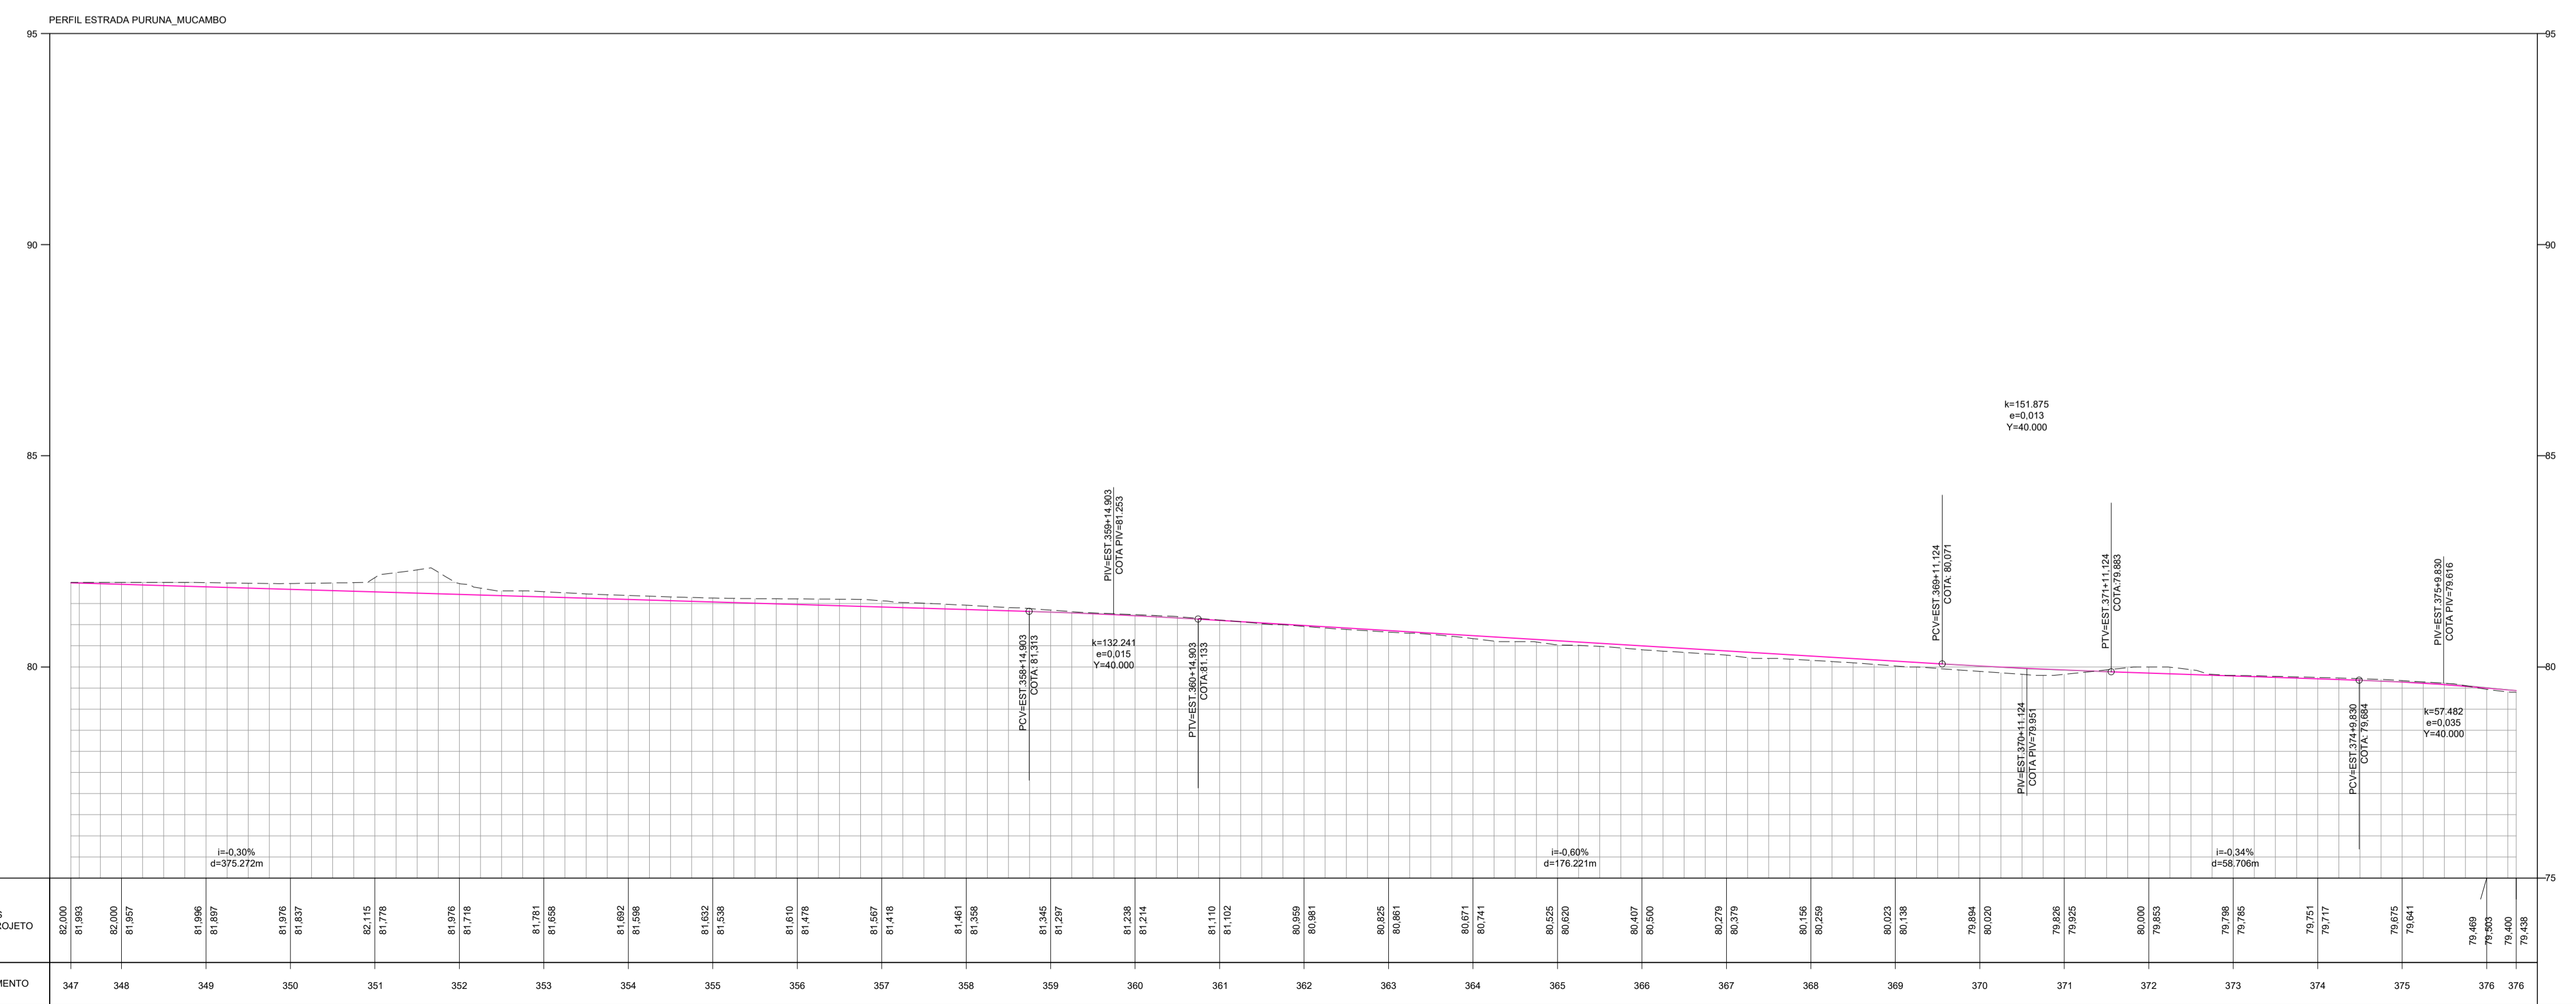


02 PERFIL LONGITUDINAL
esc.: 1 / 1000

NOTAS E OBSERVAÇÕES

N°	REVISÕES	DATA	VISTO	DATA	VISTO
		CONTRATADA		CONTRATANTE	


LUCIO CARNEIRO
ENGR. CIVIL CREA 6560-D-CE

Título: PROJETO DE RECUPERAÇÃO DE ESTRADA VICINAL	
Conteúdo: Projeto Geométrico Estrada Puruna – Mucambo Município de Marco / CE	
Desenho: Planta Baixa / Perfil Longitudinal	
Etapa: Básico	Autor do Projeto:
Escala H: Indicada	Responsável Técnico:
Escala V: Indicada	Código: PM:
	Código:
	Código:
	Data: AGO/2020
	Prancha: 14/21

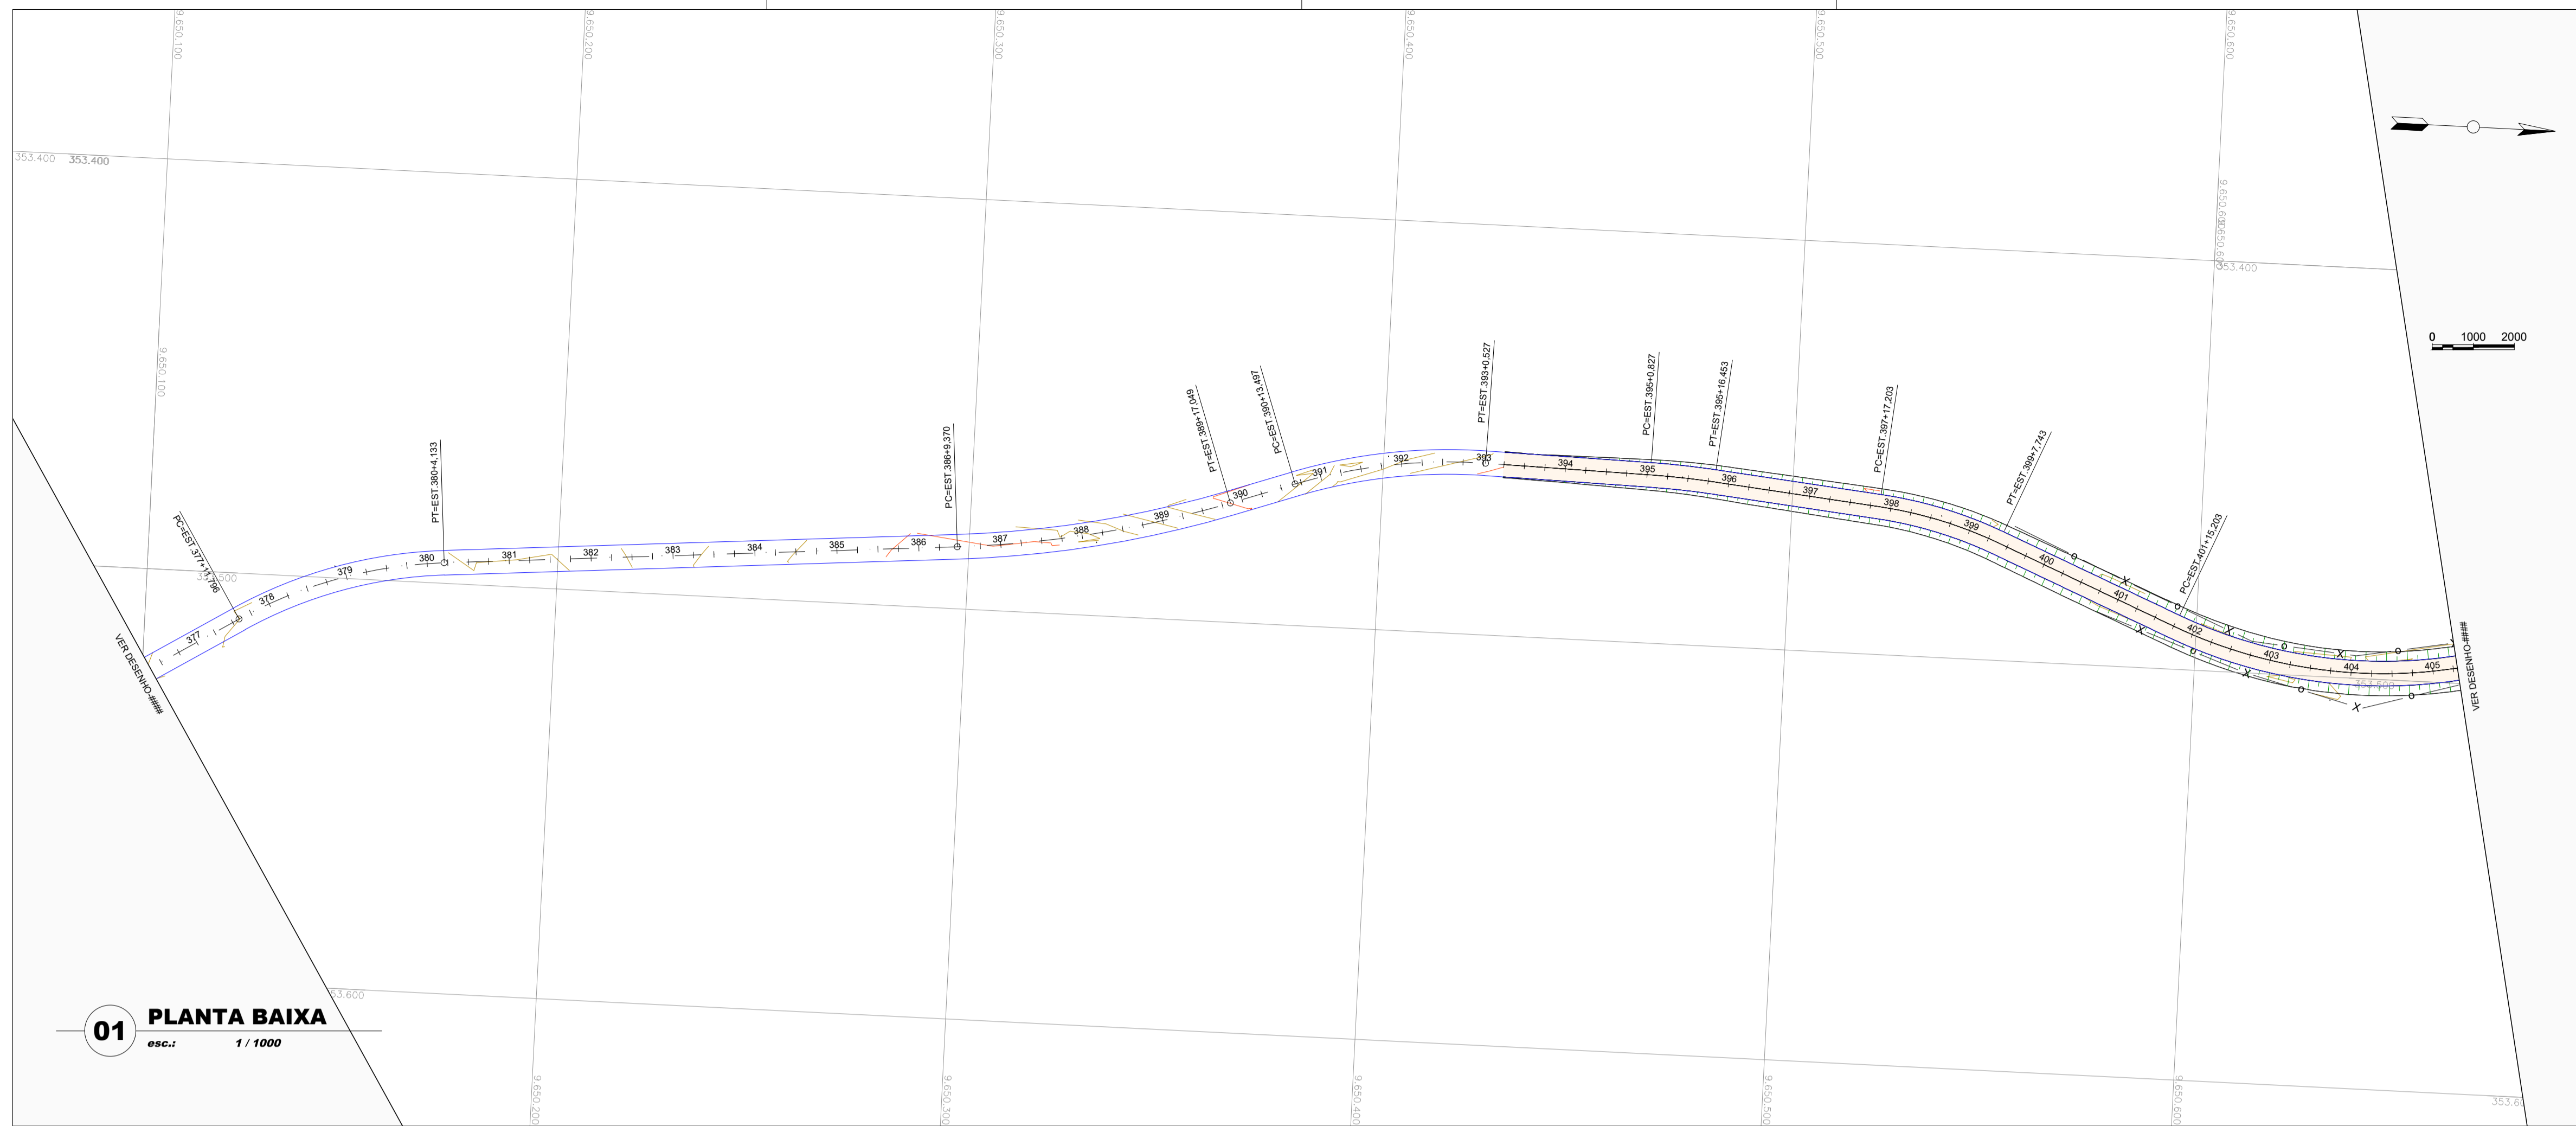

- CURVA DE NÍVEL
- POSTE
- CERCA
- TERRENO NATURAL - PERFIL LONGITUDINAL
- TERRENO PROJETADO - PERFIL LONGITUDINAL

01 PLANTA BAIXA
esc.: 1 / 1000

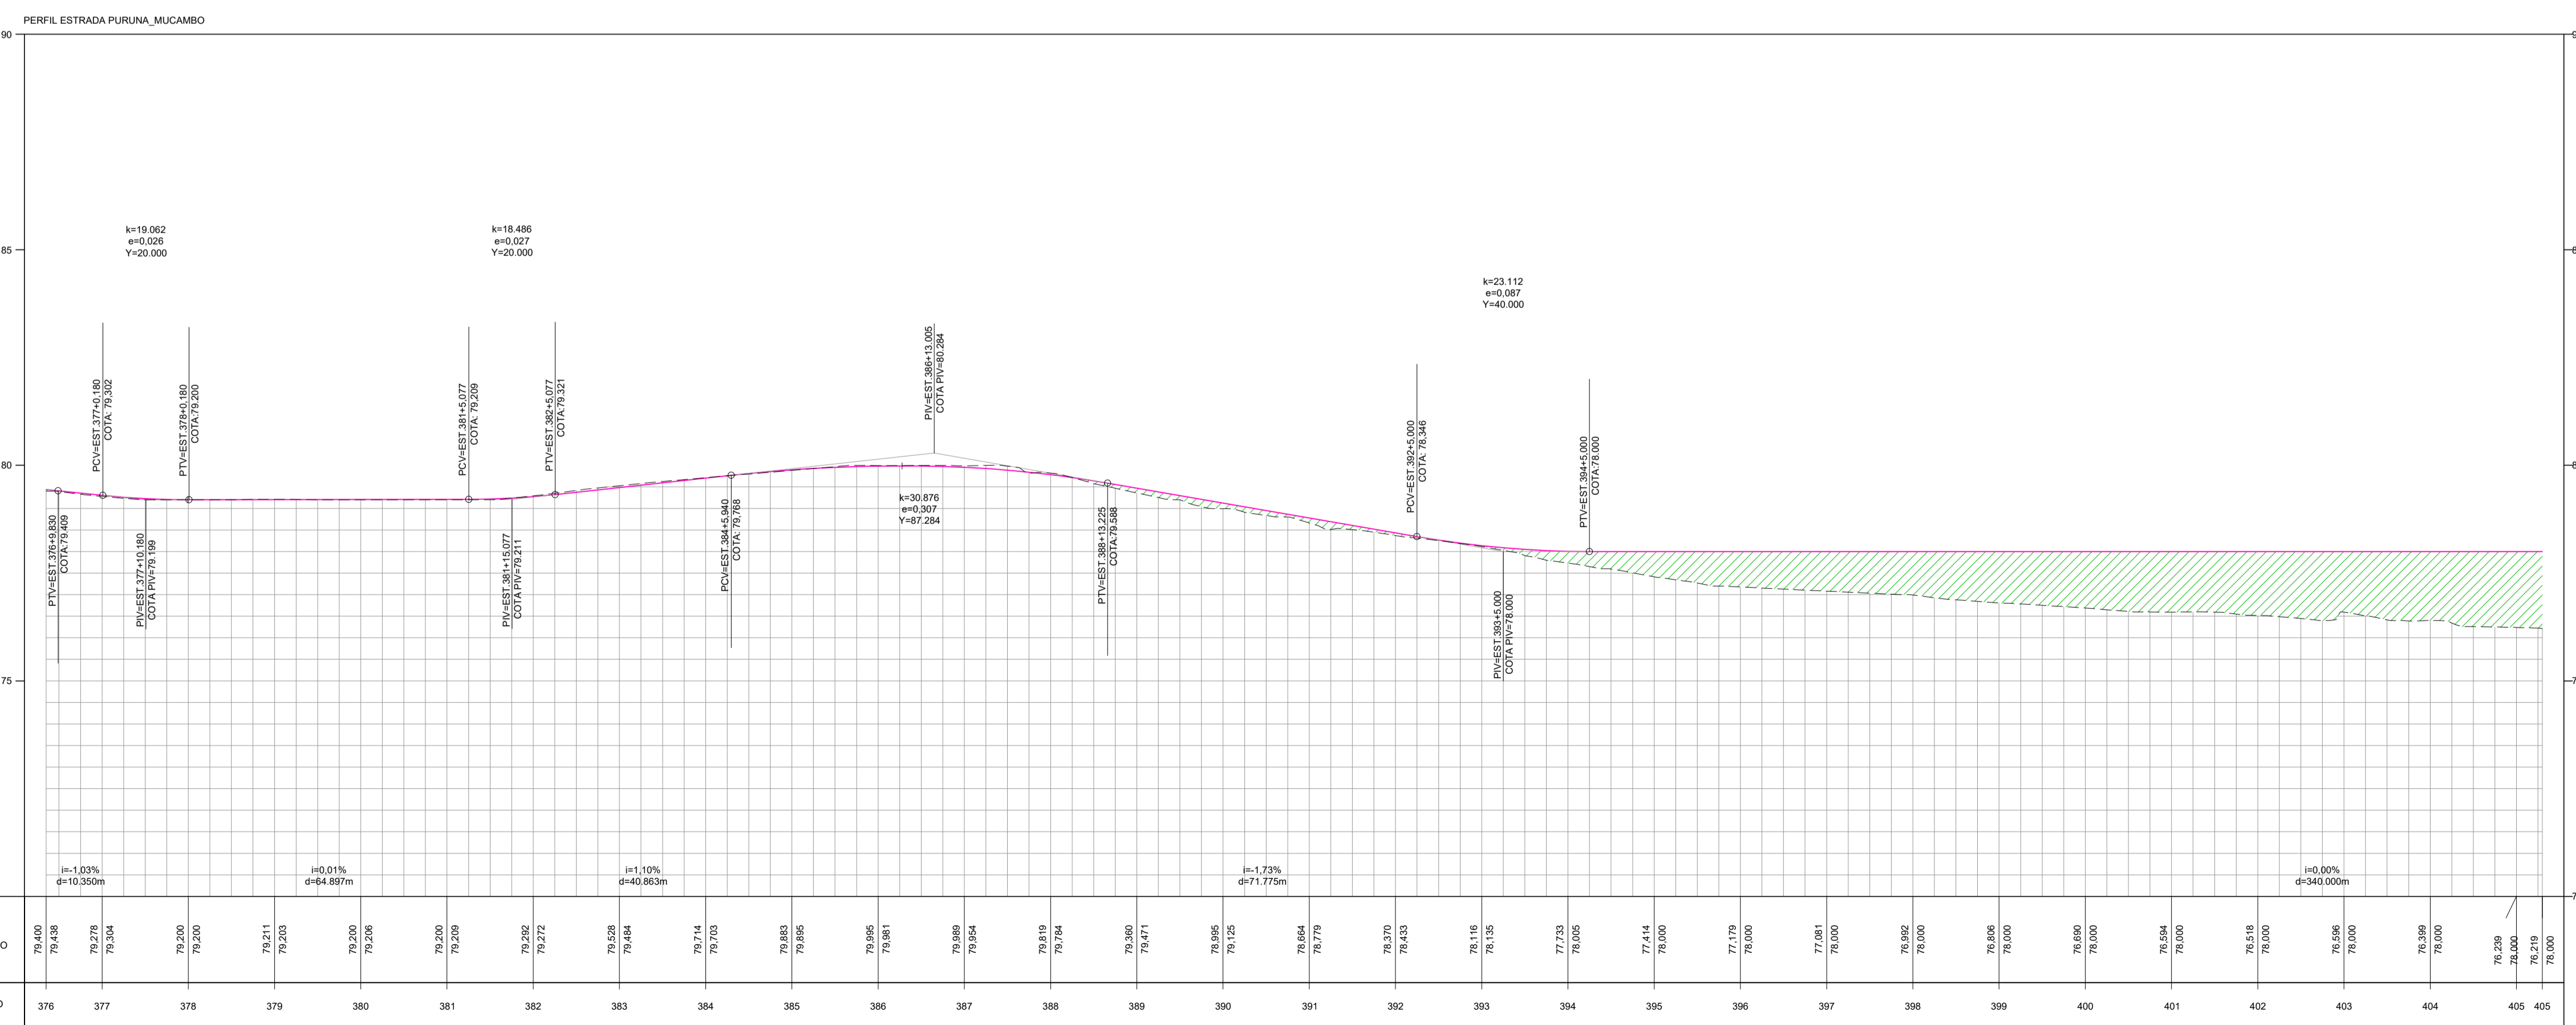

02 PERFIL LONGITUDINAL
esc.: 1 / 1000


NOTAS E OBSERVAÇÕES

OS BUEIROS SERÃO EXECUTADOS PELA PREFEITURA



N°	REVISÕES	DATA	VISTO	DATA	VISTO
		CONTRATADA		CONTRATANTE	

LUCIO CARNEIRO
ENGR. CIVIL CREA 6560-D-CE

Título: PROJETO DE RECUPERAÇÃO DE ESTRADA VICINAL	
Conteúdo: Projeto Geométrico Estrada Puruna - Mucambo Município de Marco / CE	
Desenho: Planta Baixa / Perfil Longitudinal	
Etapa: Básico	Autor do Projeto:
Escala H: Indicada	Responsável Técnico:
Escala V: Indicada	Código: PM:
	Código:
	Código:
	Código:
	Data: AGO/2020
	Prancha: 15/21

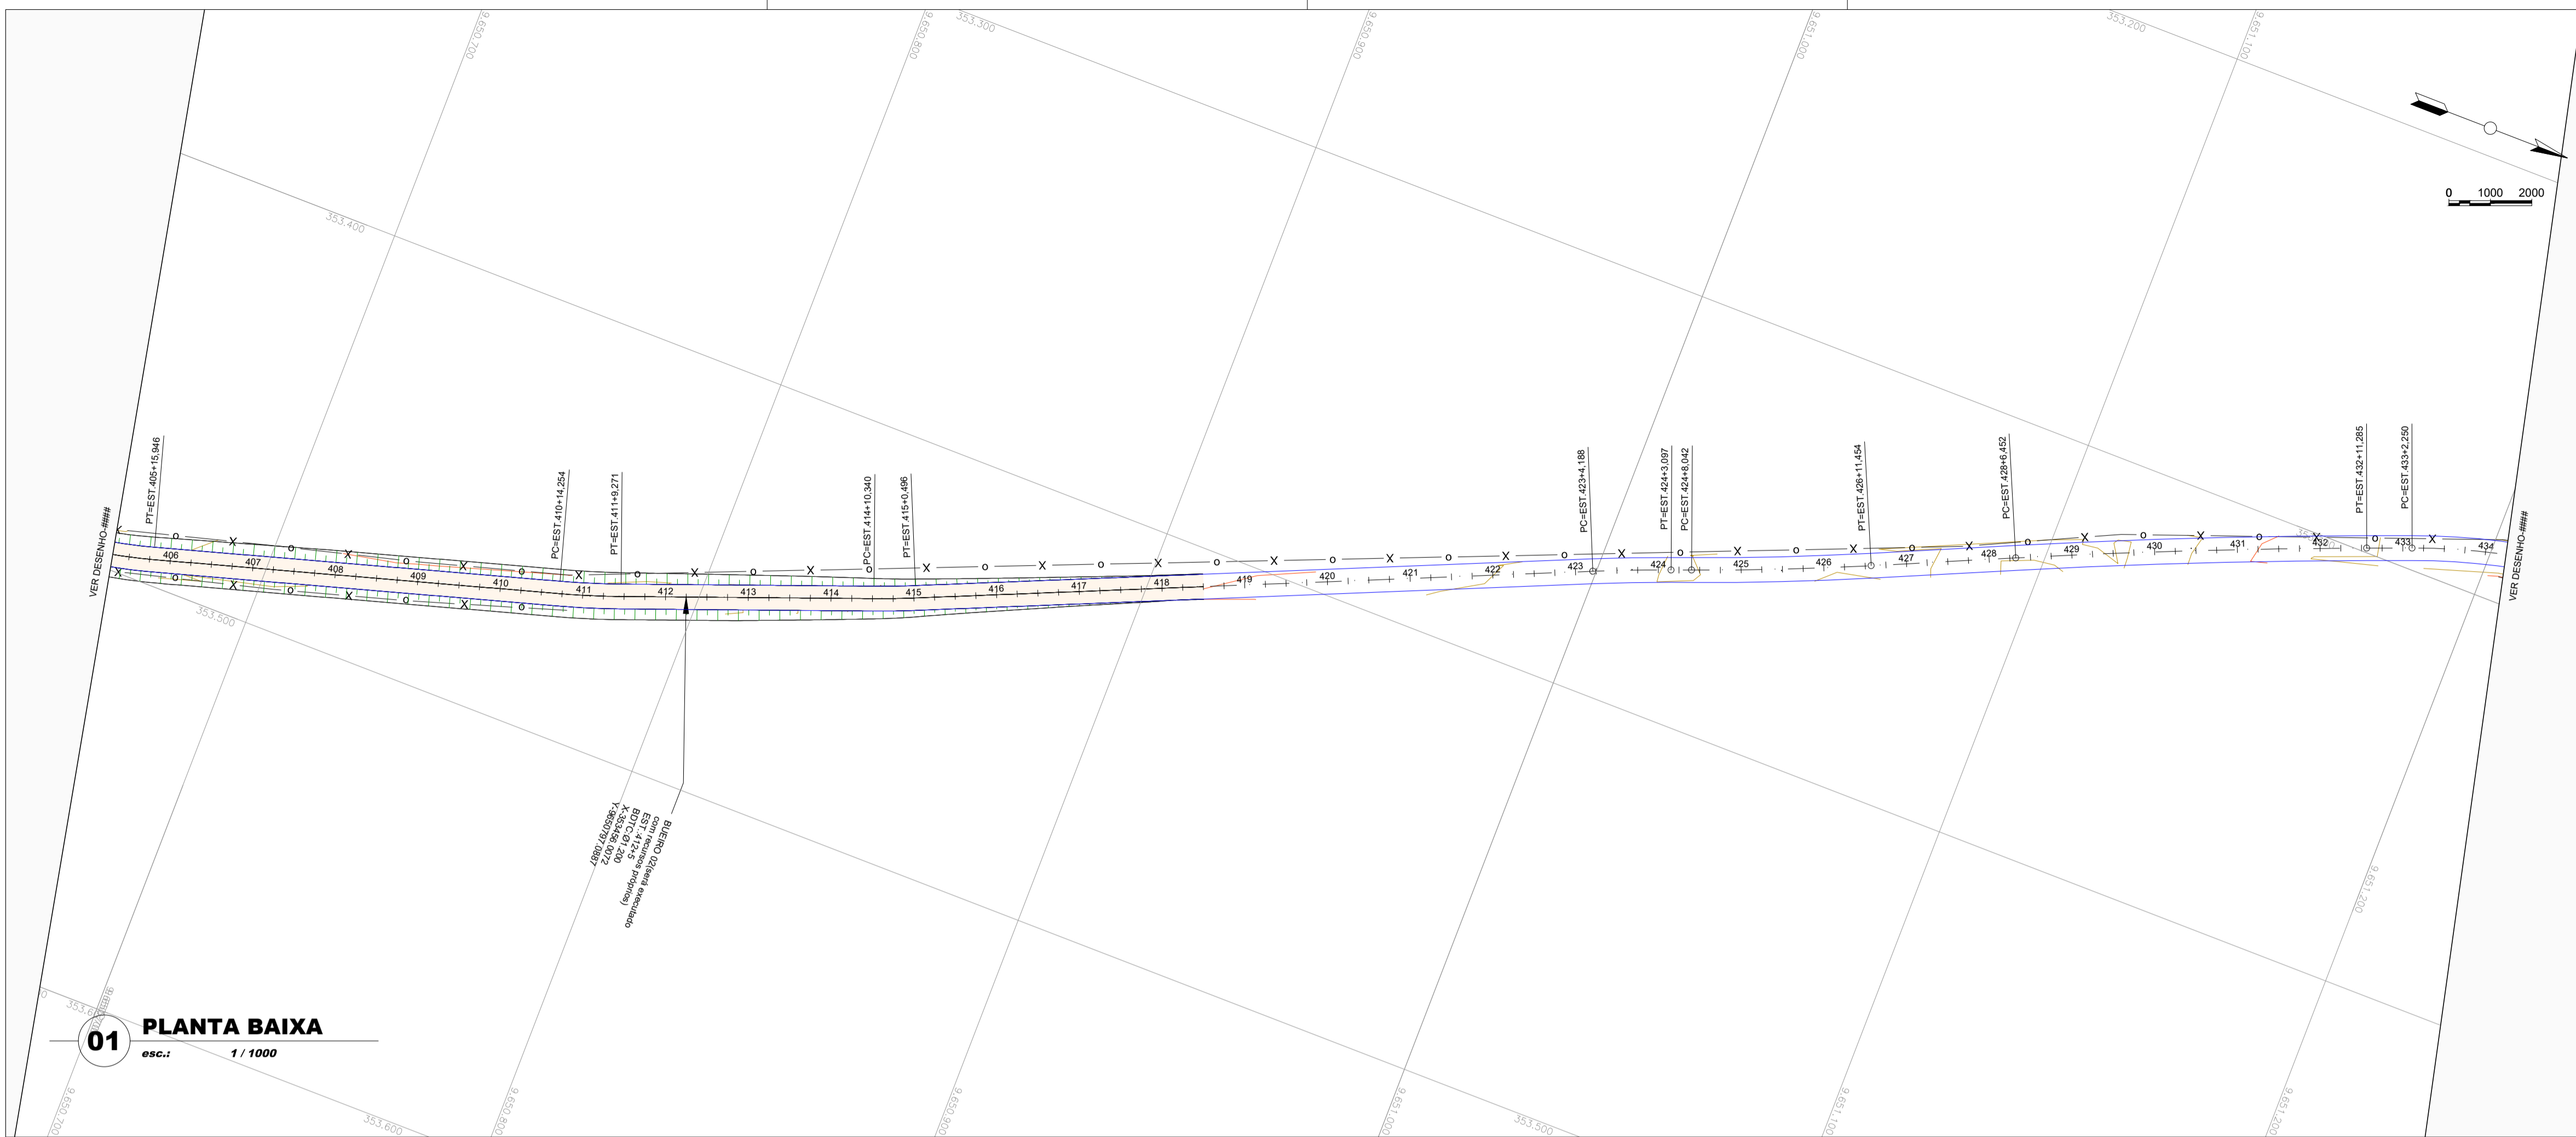

- CURVA DE NÍVEL
- POSTE
- CERCA
- TERRENO NATURAL - PERFIL LONGITUDINAL
- TERRENO PROJETADO - PERFIL LONGITUDINAL

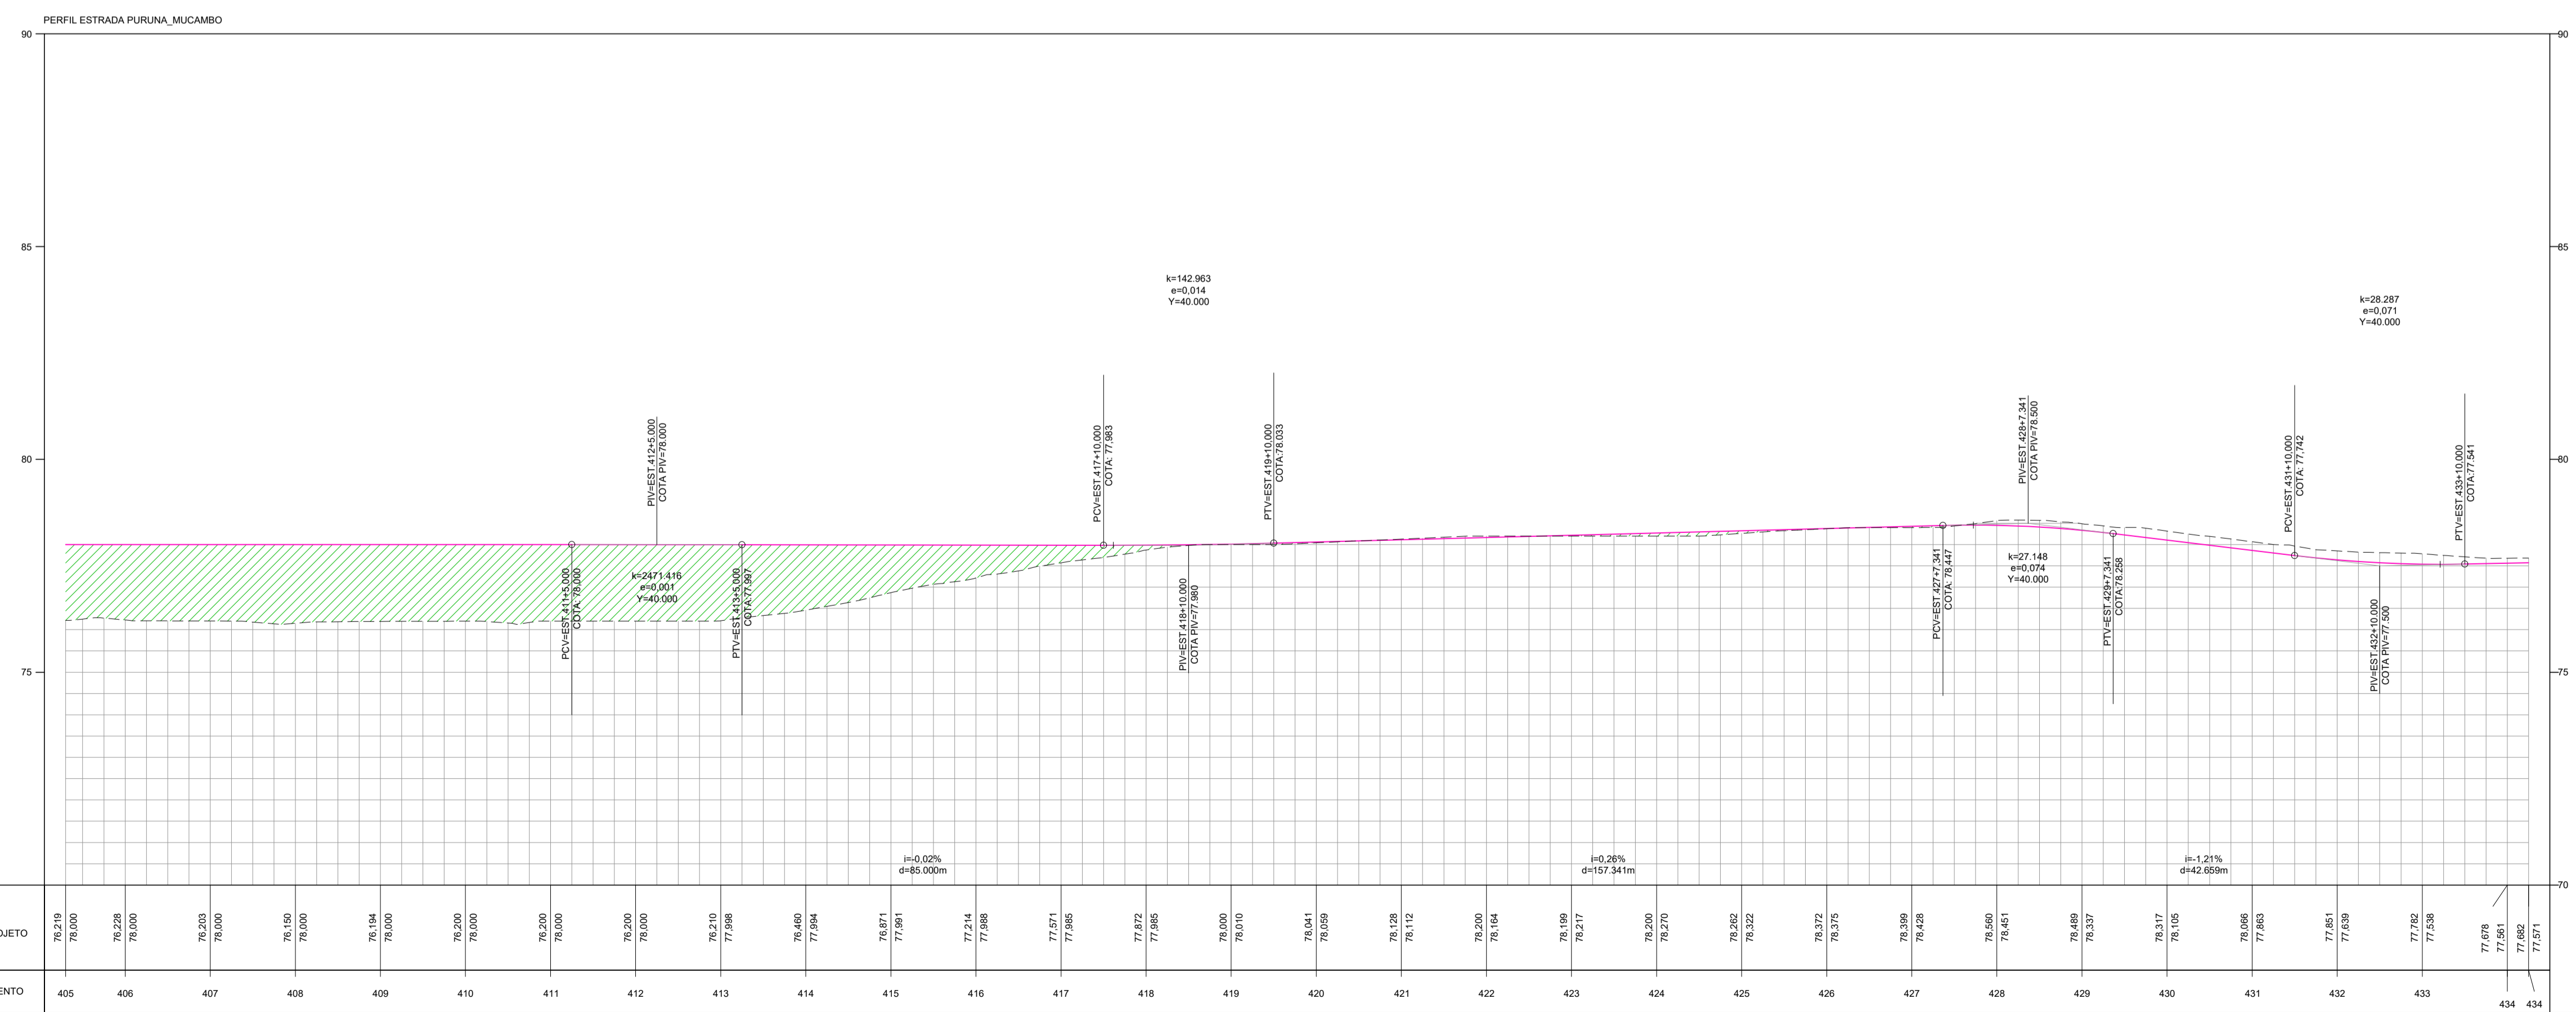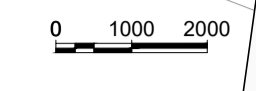




NOTAS E OBSERVAÇÕES

OS BUEIROS SERÃO EXECUTADOS PELA PREFEITURA

N°	REVISÕES	DATA	VISTO	DATA	VISTO
		CONTRATADA		CONTRATANTE	

LUCIANO CARNEIRO
ENGR. CIVIL CREA 6560-D-CE

Título: PROJETO DE RECUPERAÇÃO DE ESTRADA VICINAL		Conteúdo: Projeto Geométrico Estrada Puruna - Mucambo Município de Marco / CE	
Etapa: Básico		Autor do Projeto: Planta Baixa / Perfil Longitudinal	
Escala H: Indicada	Responsável Técnico:	Código:	Data: AGO/2020
Escala V: Indicada	Código:	Código:	Prancha: 16/21
	Código:		

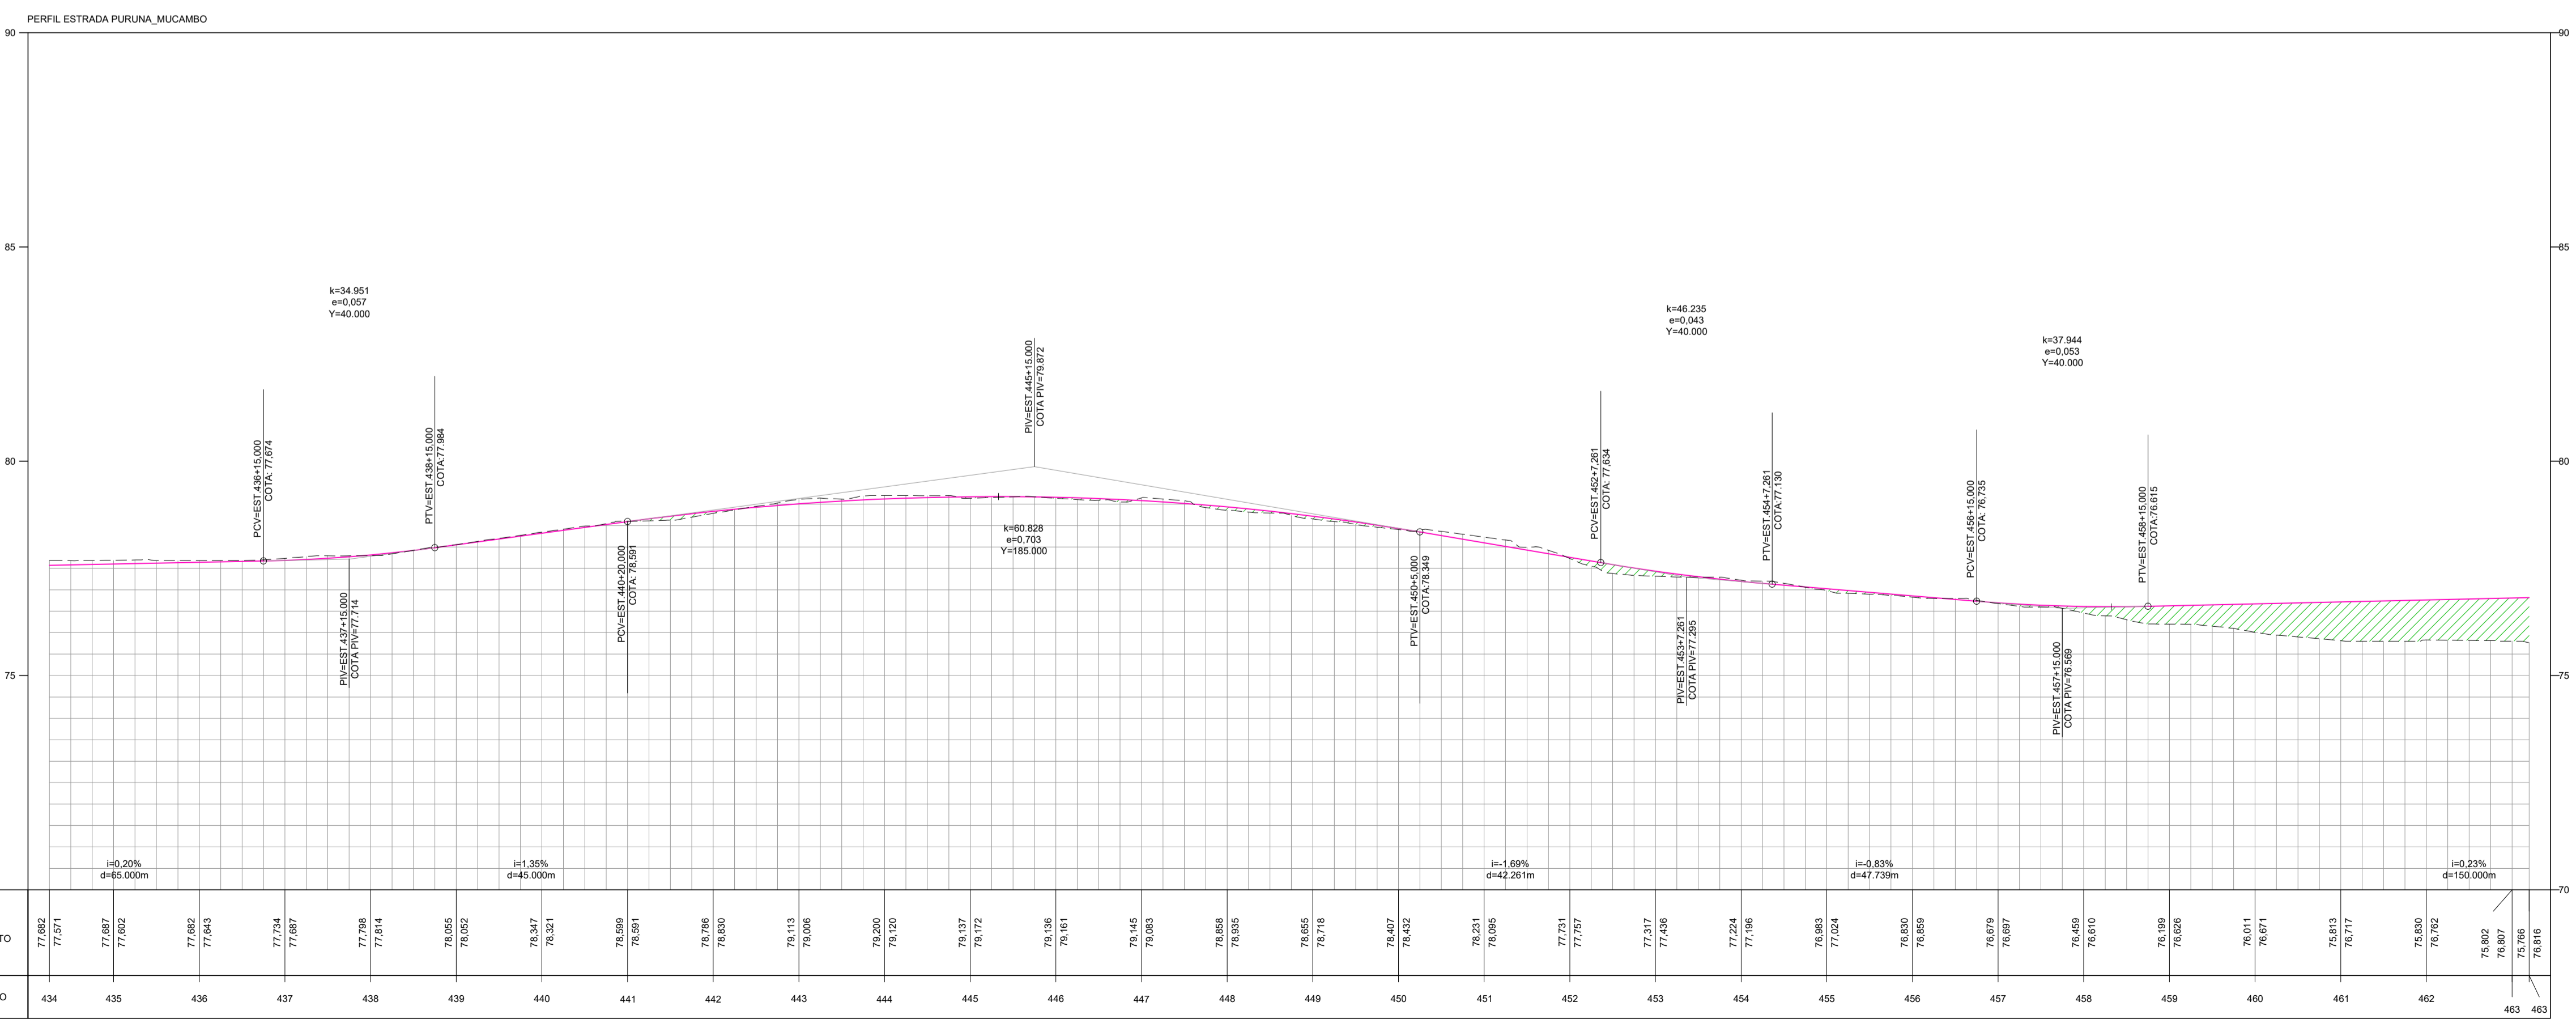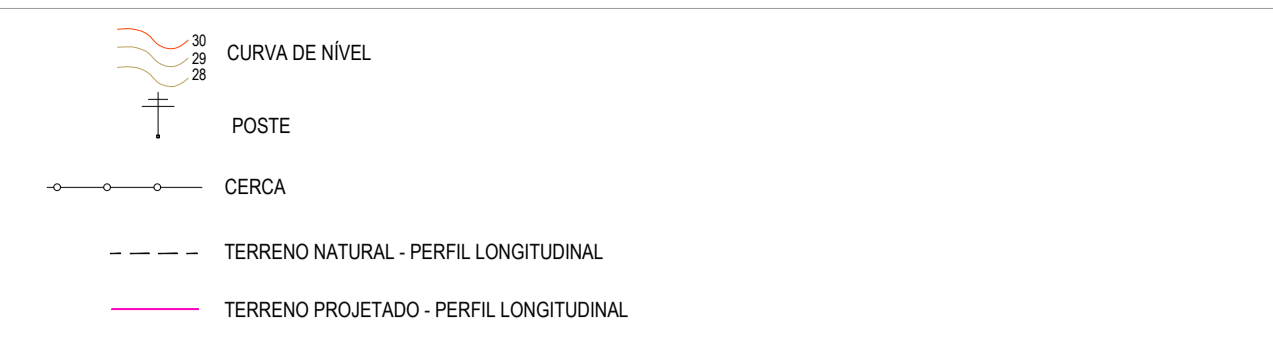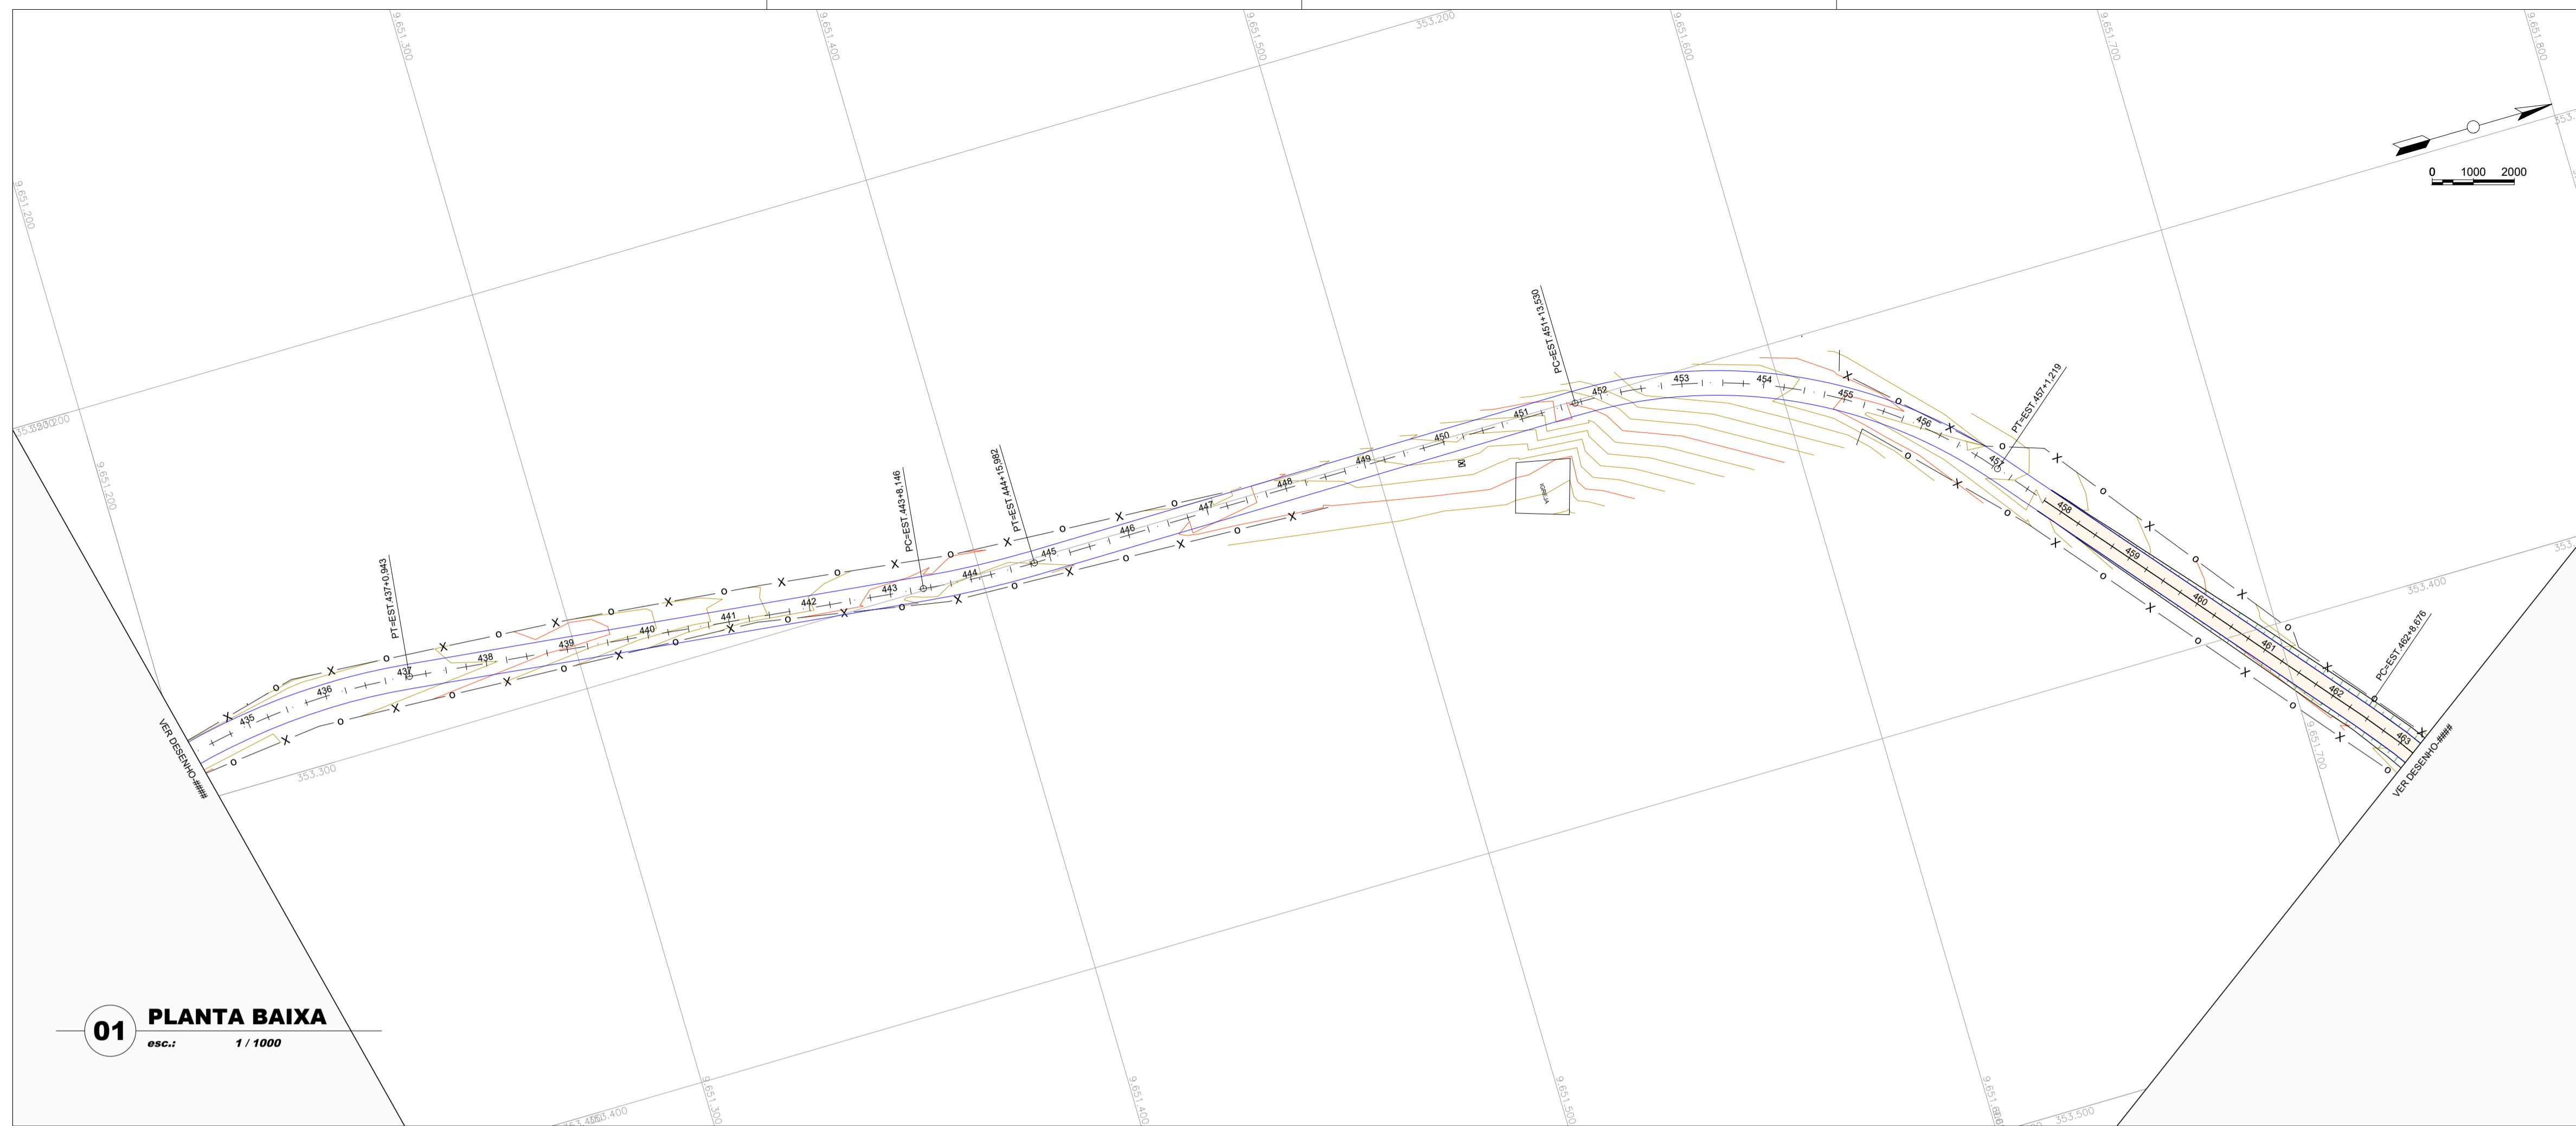


NOTAS E OBSERVAÇÕES

OS BUEIROS SERÃO EXECUTADOS PELA PREFEITURA

N°	REVISÕES	DATA	VISTO	DATA	VISTO
		CONTRATADA		CONTRATANTE	


LUCIANO CARNEIRO
ENGR. CIVIL CREA 6560-D-CE

Título: PROJETO DE RECUPERAÇÃO DE ESTRADA VICINAL	
Conteúdo: Projeto Geométrico Estrada Puruna – Mucambo Município de Marco / CE	
Desenho: Planta Baixa / Perfil Longitudinal	
Etapla: Básico	Autor do Projeto:
Escala H: Indicada	Responsável Técnico:
Escala V: Indicada	Código: PM:
	Código: Franquia:
	Código: 17/21
	Data: AGO/2020

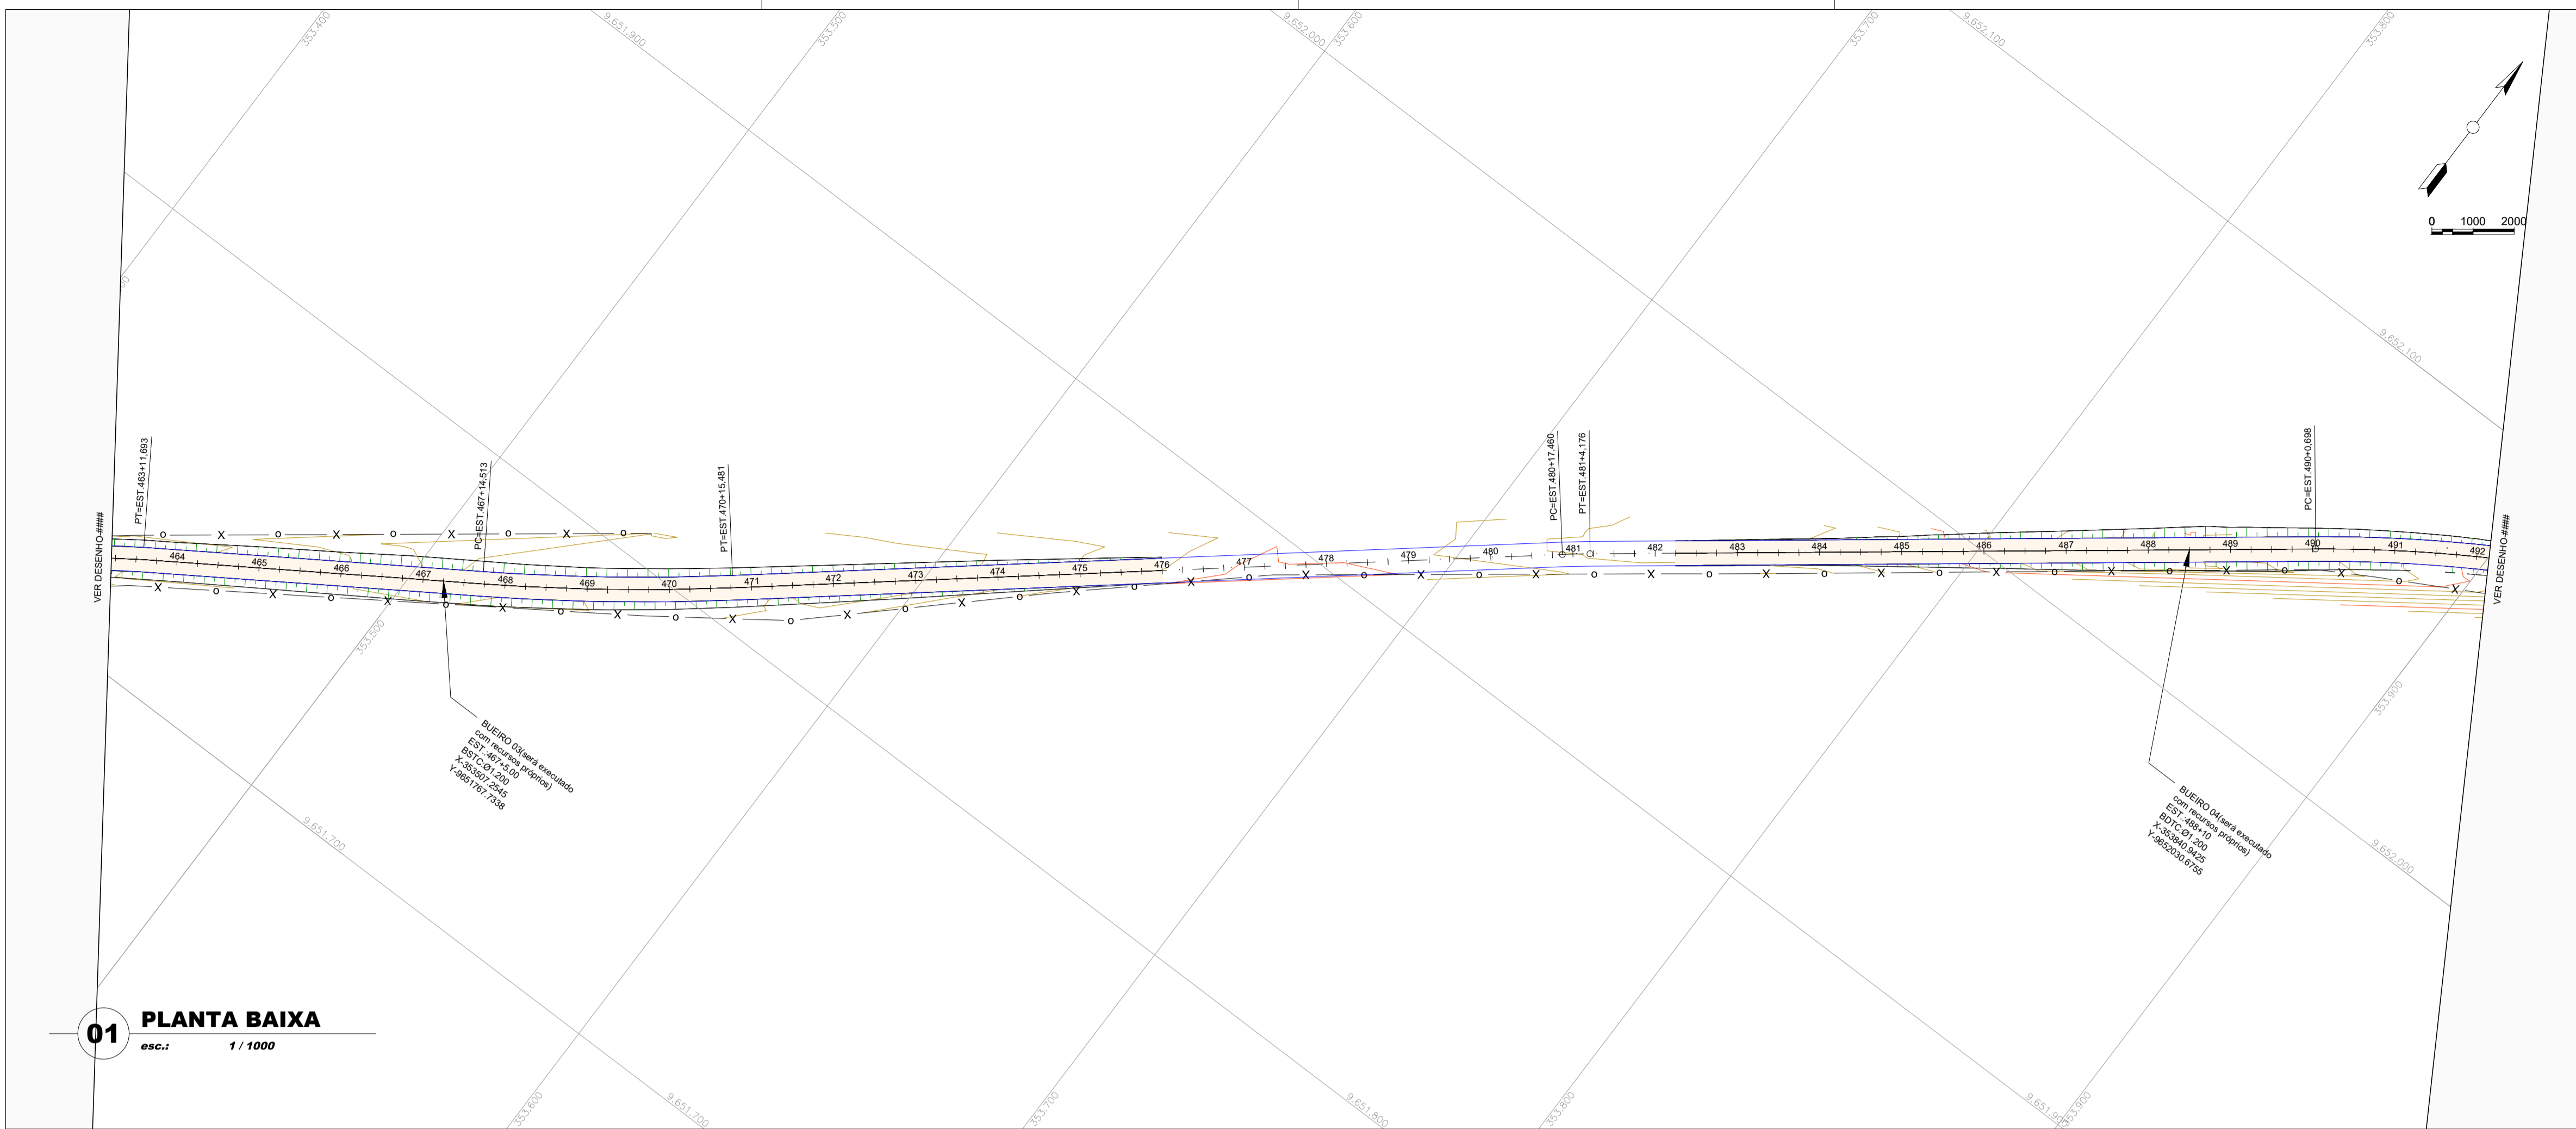

- CURVA DE NÍVEL
- POSTE
- CERCA
- TERRENO NATURAL - PERFIL LONGITUDINAL
- TERRENO PROJETADO - PERFIL LONGITUDINAL

01 PLANTA BAIXA
esc.: 1 / 1000

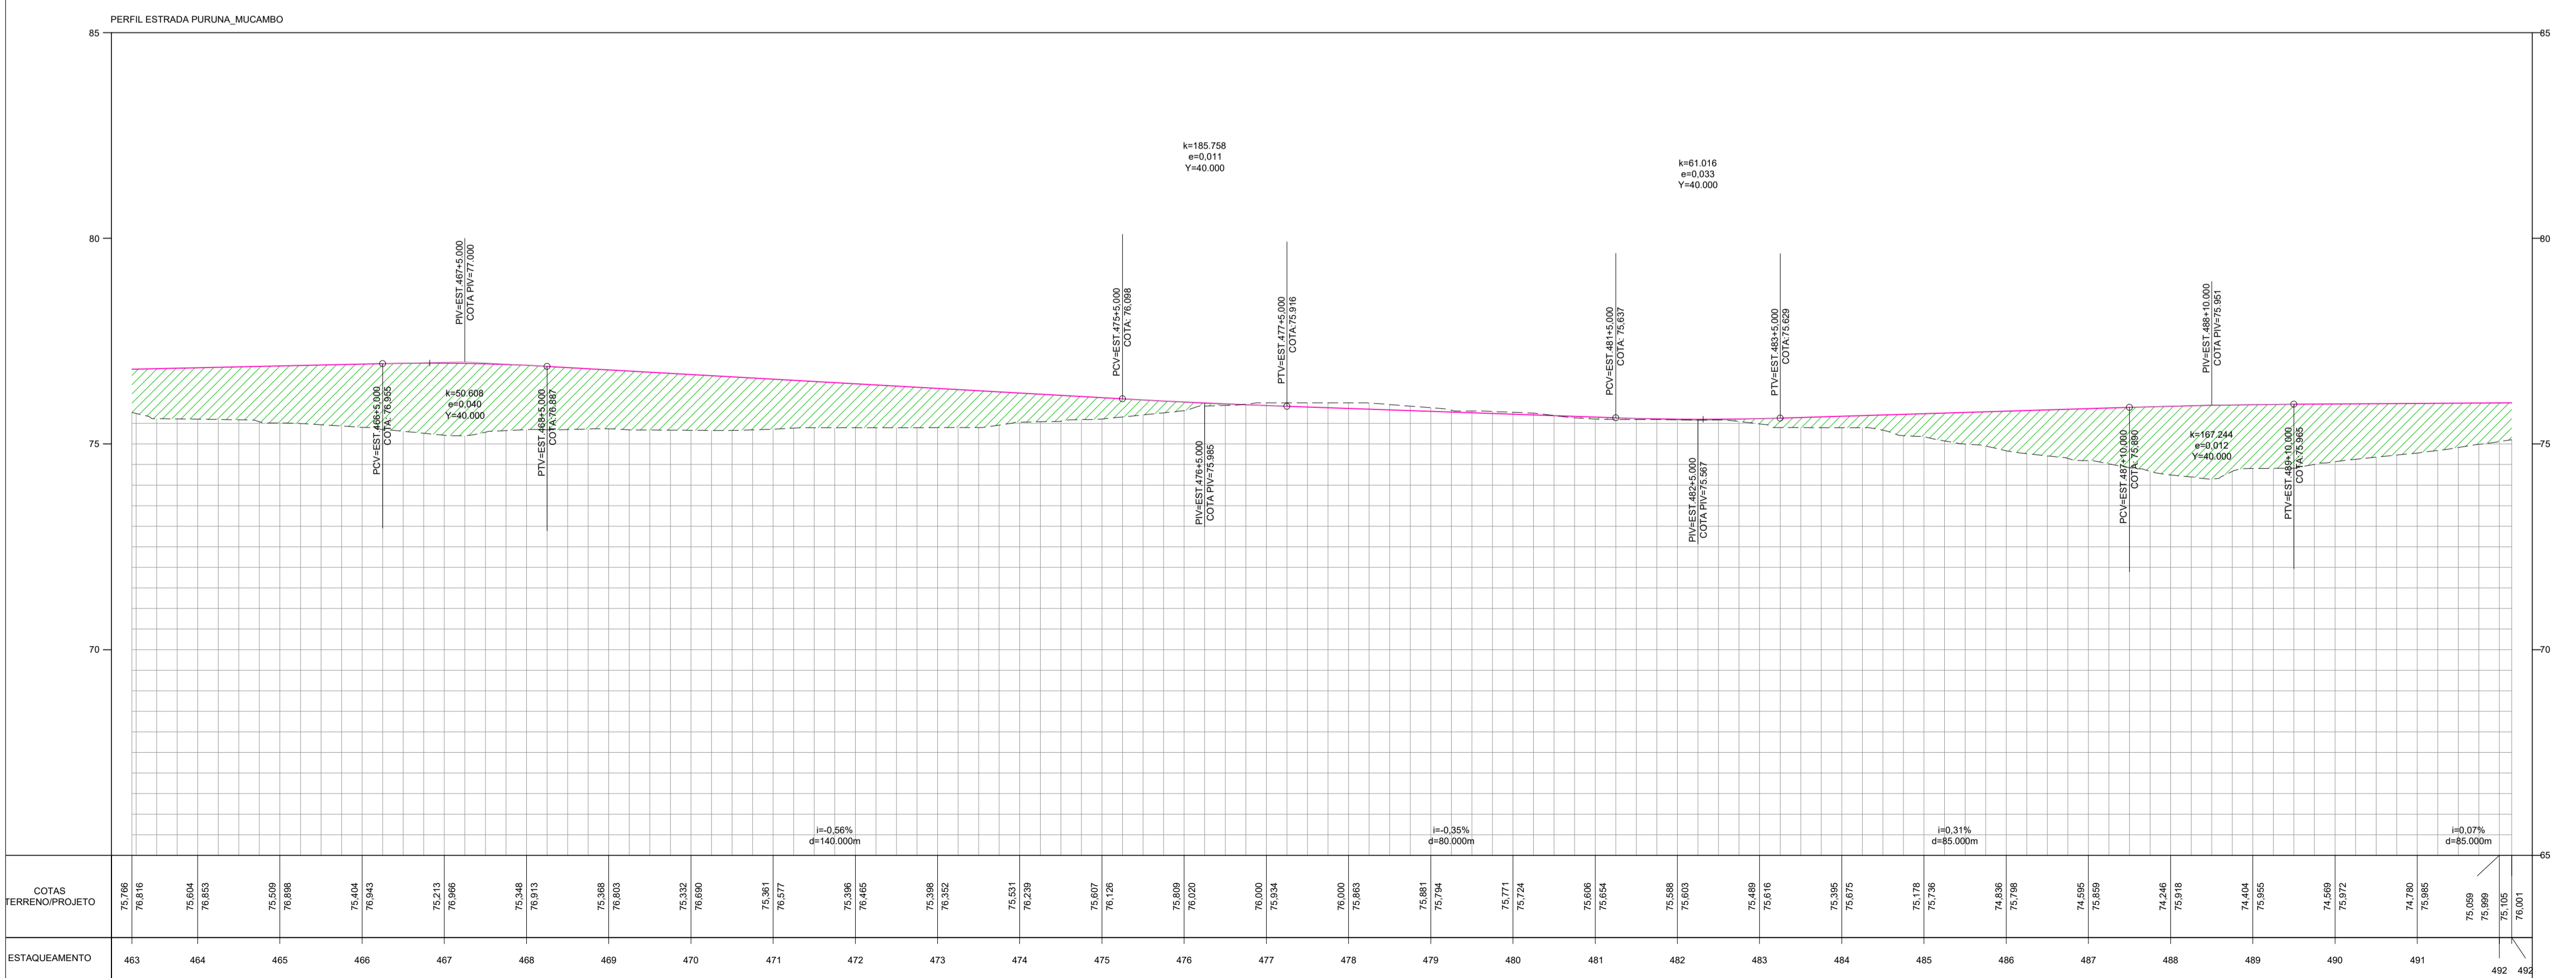

02 PERFIL LONGITUDINAL
esc.: 1 / 1000


NOTAS E OBSERVAÇÕES

OS BUEIROS SERÃO EXECUTADOS PELA PREFEITURA

N°	REVISÕES	DATA	VISTO	DATA	VISTO
		CONTRATADA		CONTRATANTE	


LUCIANO CARNEIRO
ENGR. CIVIL CREA 6560-D-CE

Título: PROJETO DE RECUPERAÇÃO DE ESTRADA VICINAL	
Conteúdo: Projeto Geométrico Estrada Puruna - Mucambo Município de Marco / CE	
Desenho: Planta Baixa / Perfil Longitudinal	
Etapa: Básico	Autor do Projeto:
Escala H: Indicada	Responsável Técnico:
Escala V: Indicada	Código: PM:
	Código:
	Código:
	Data: AGO/2020
	Prancha: 18/21

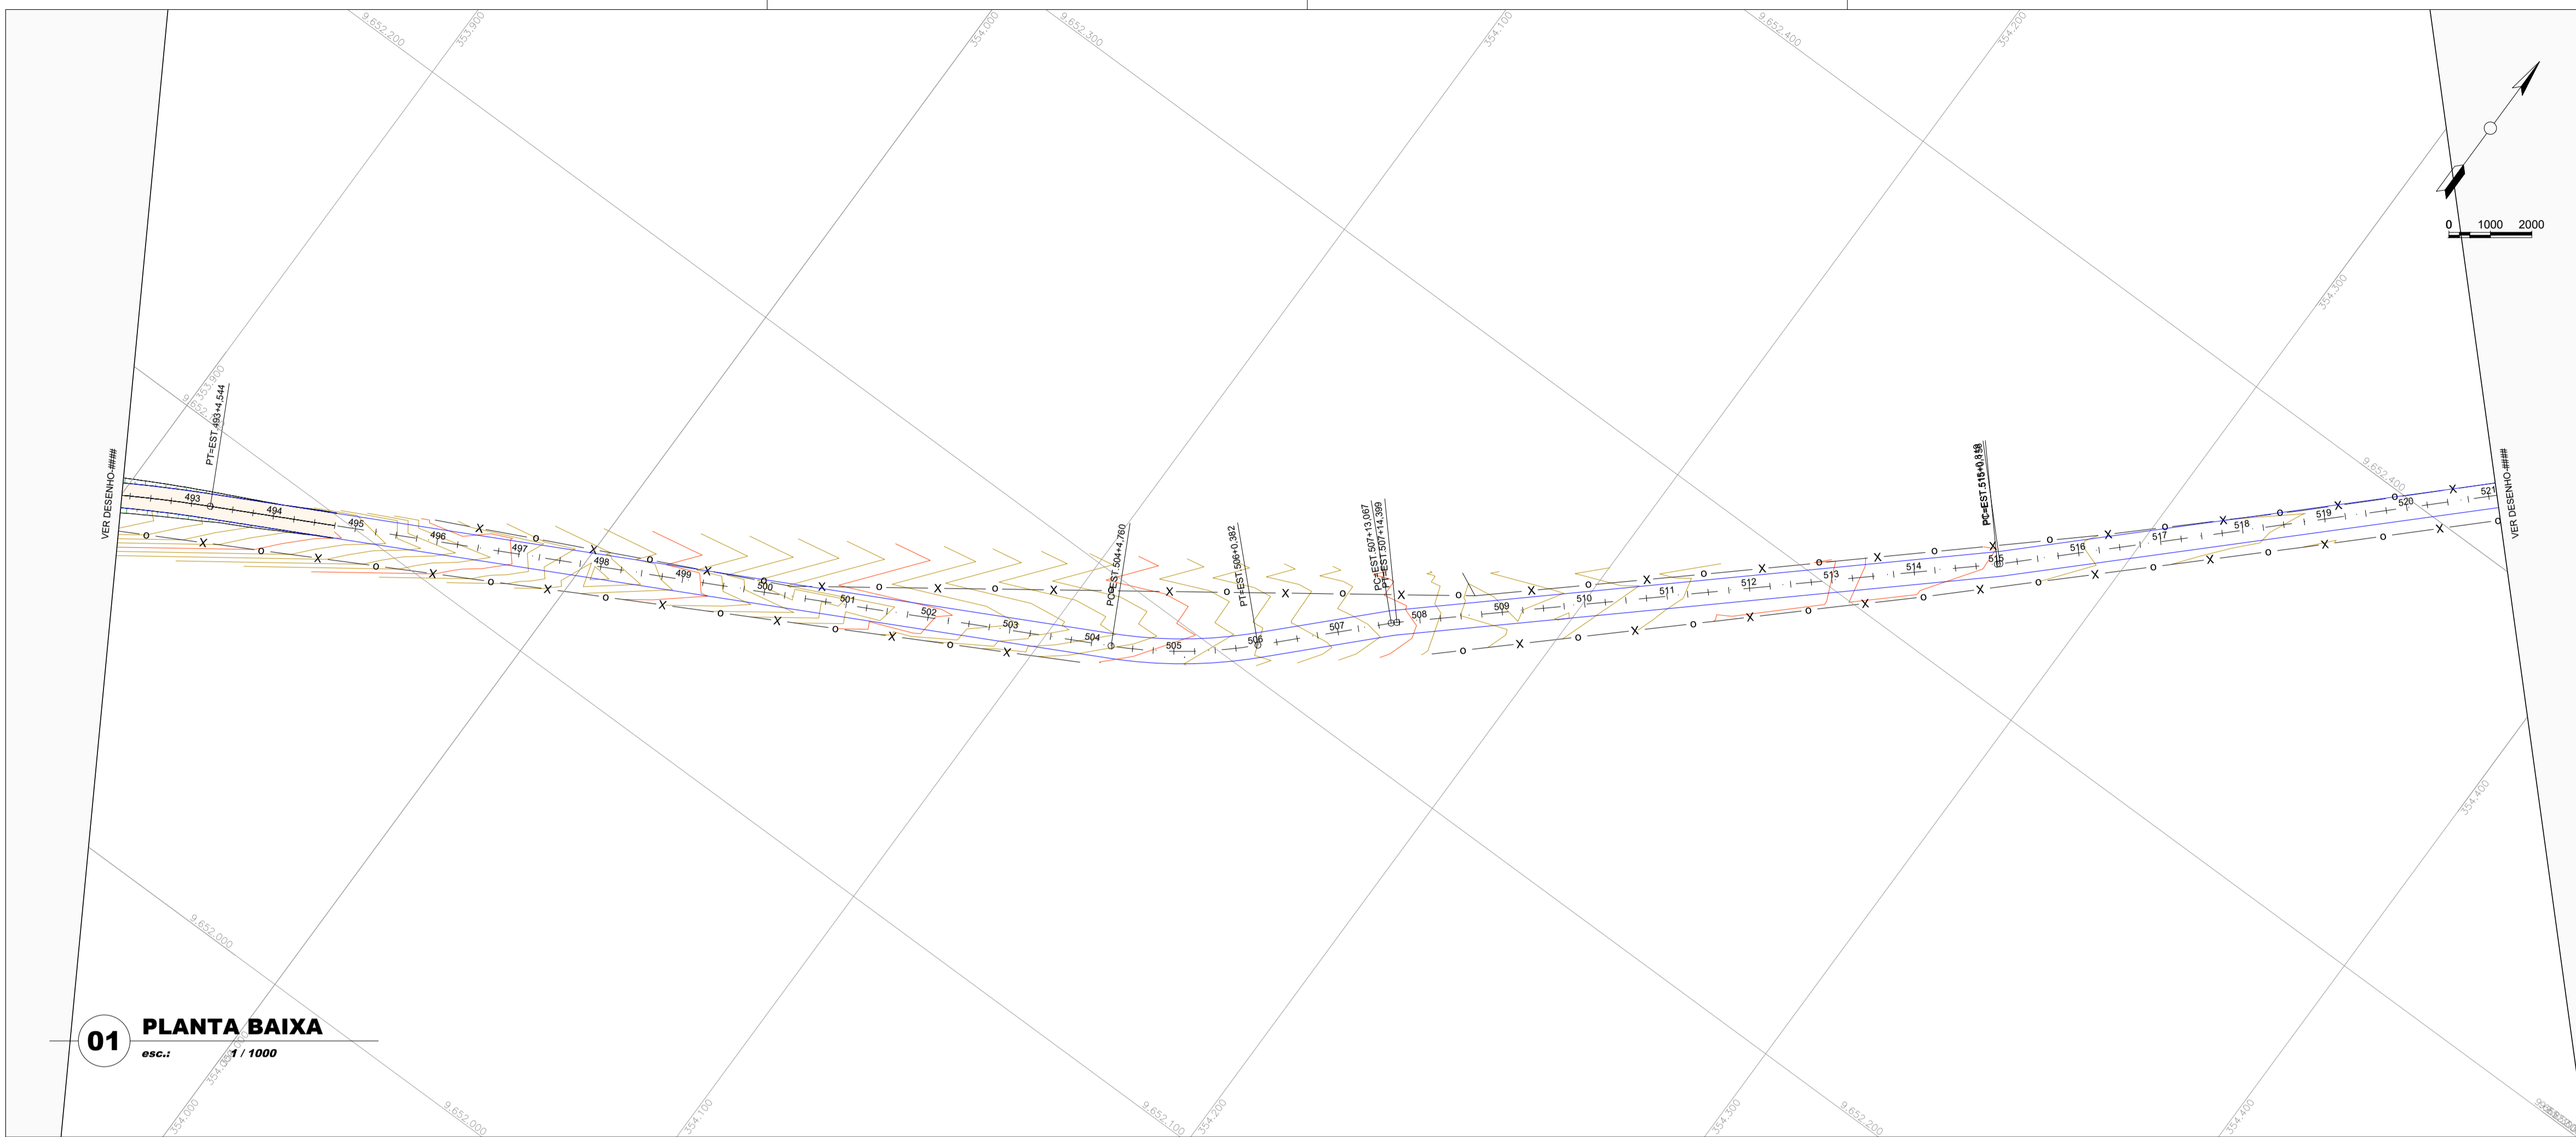

- CURVA DE NÍVEL
- POSTE
- CERCA
- TERRENO NATURAL - PERFIL LONGITUDINAL
- TERRENO PROJETADO - PERFIL LONGITUDINAL

01 PLANTA BAIXA
esc.: 1 / 1000

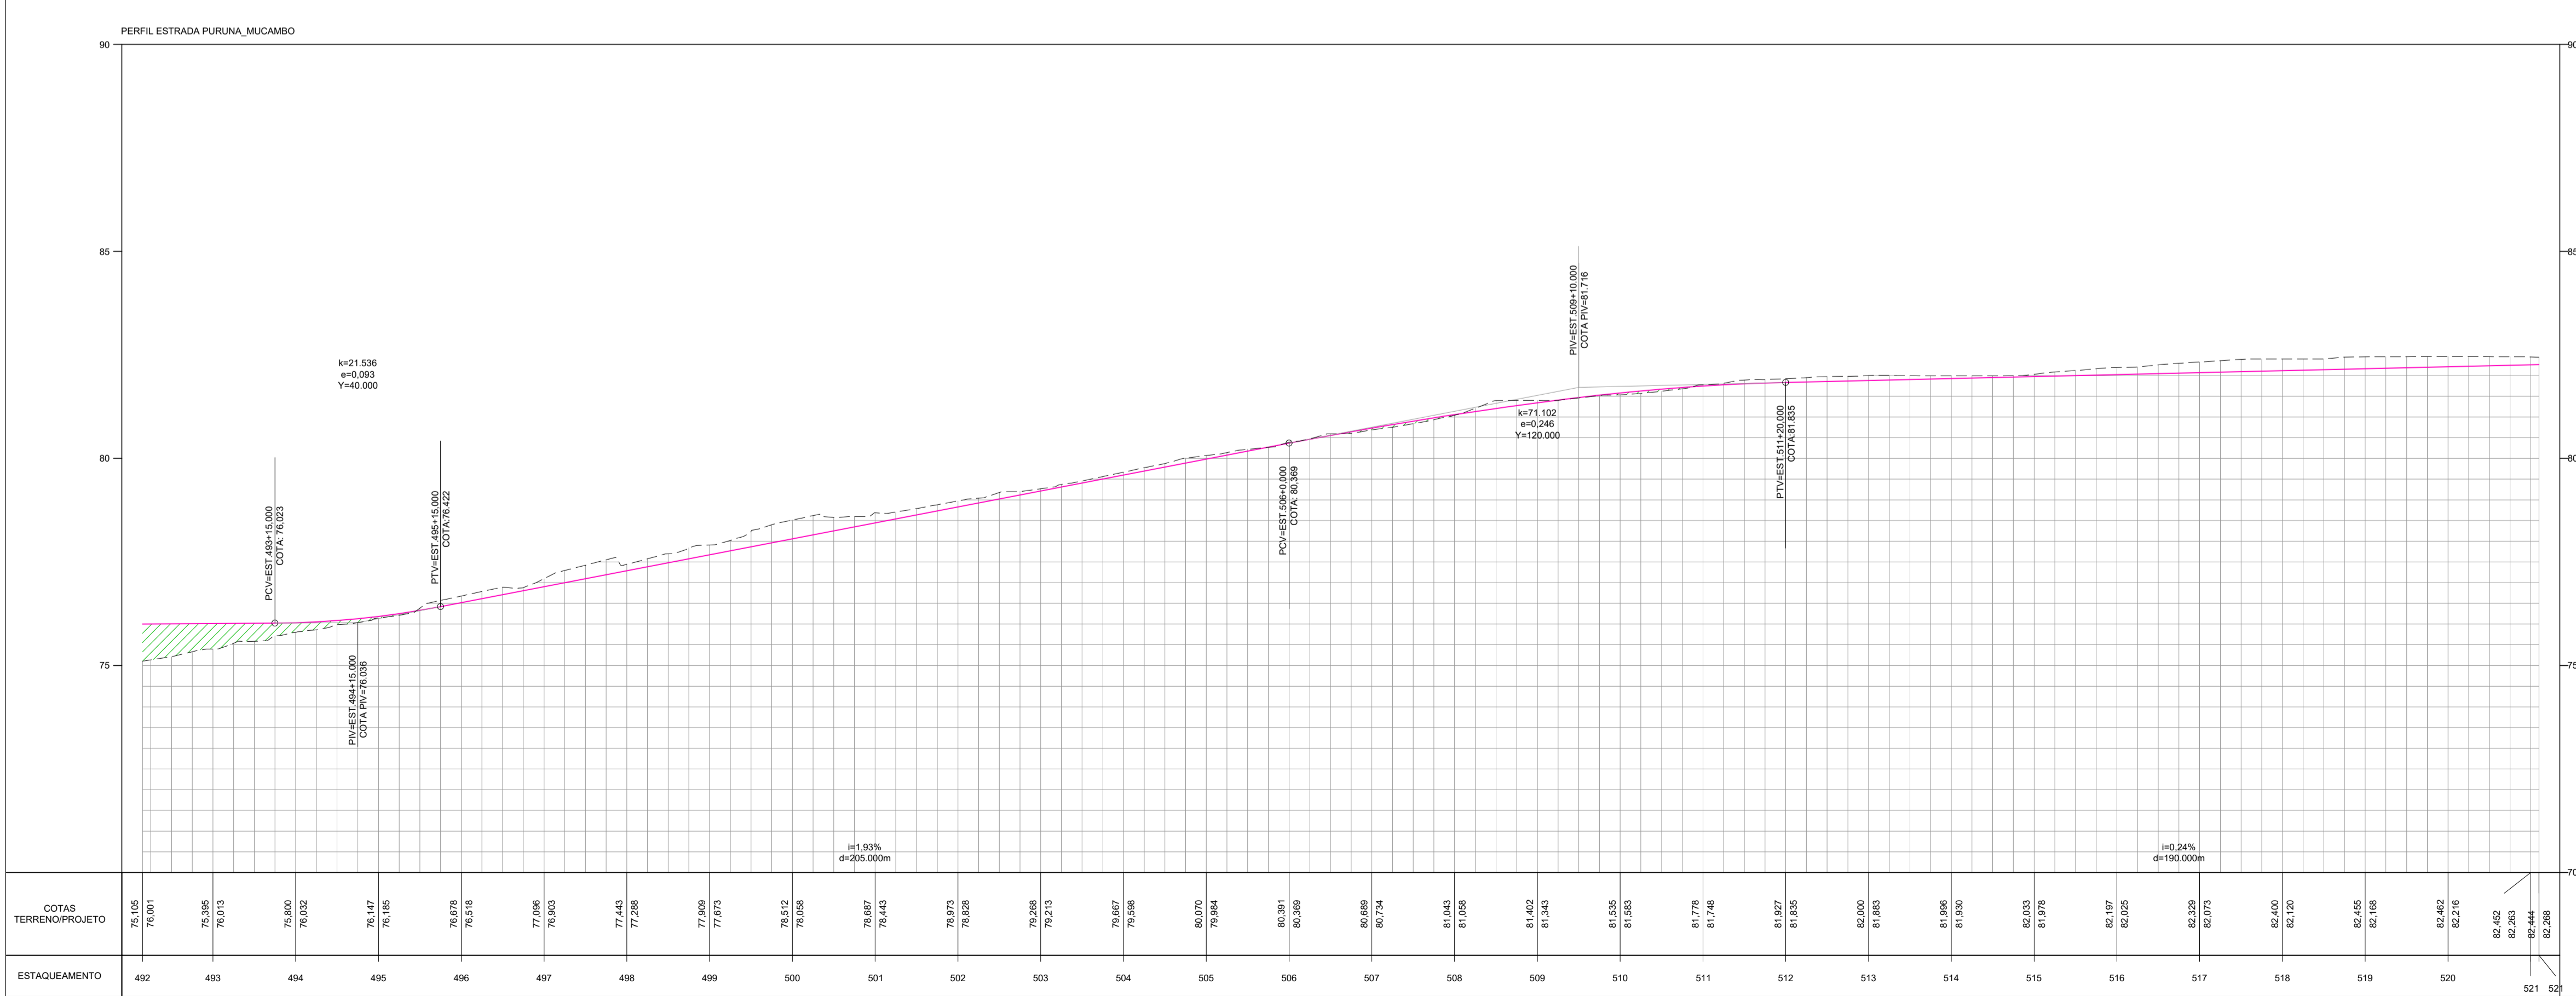

02 PERFIL LONGITUDINAL
esc.: 1 / 1000


NOTAS E OBSERVAÇÕES

• OS BUEIROS SERÃO EXECUTADOS PELA PREFEITURA

N°	REVISÕES	DATA	VISTO	DATA	VISTO
		CONTRATADA		CONTRATANTE	


LUCIANO CARNEIRO
ENGR. CIVIL CREA 6560-D-CE

Título: PROJETO DE RECUPERAÇÃO DE ESTRADA VICINAL	
Conteúdo: Projeto Geométrico Estrada Puruna - Mucambo Município de Marco / CE	
Desenho: Planta Baixa / Perfil Longitudinal	
Etapa: Básico	Autor do Projeto:
Escala H: Indicada Escala V: Indicada	Responsável Técnico:
Código: PM: Código: Prancha: Código:	Data: AGO/2020

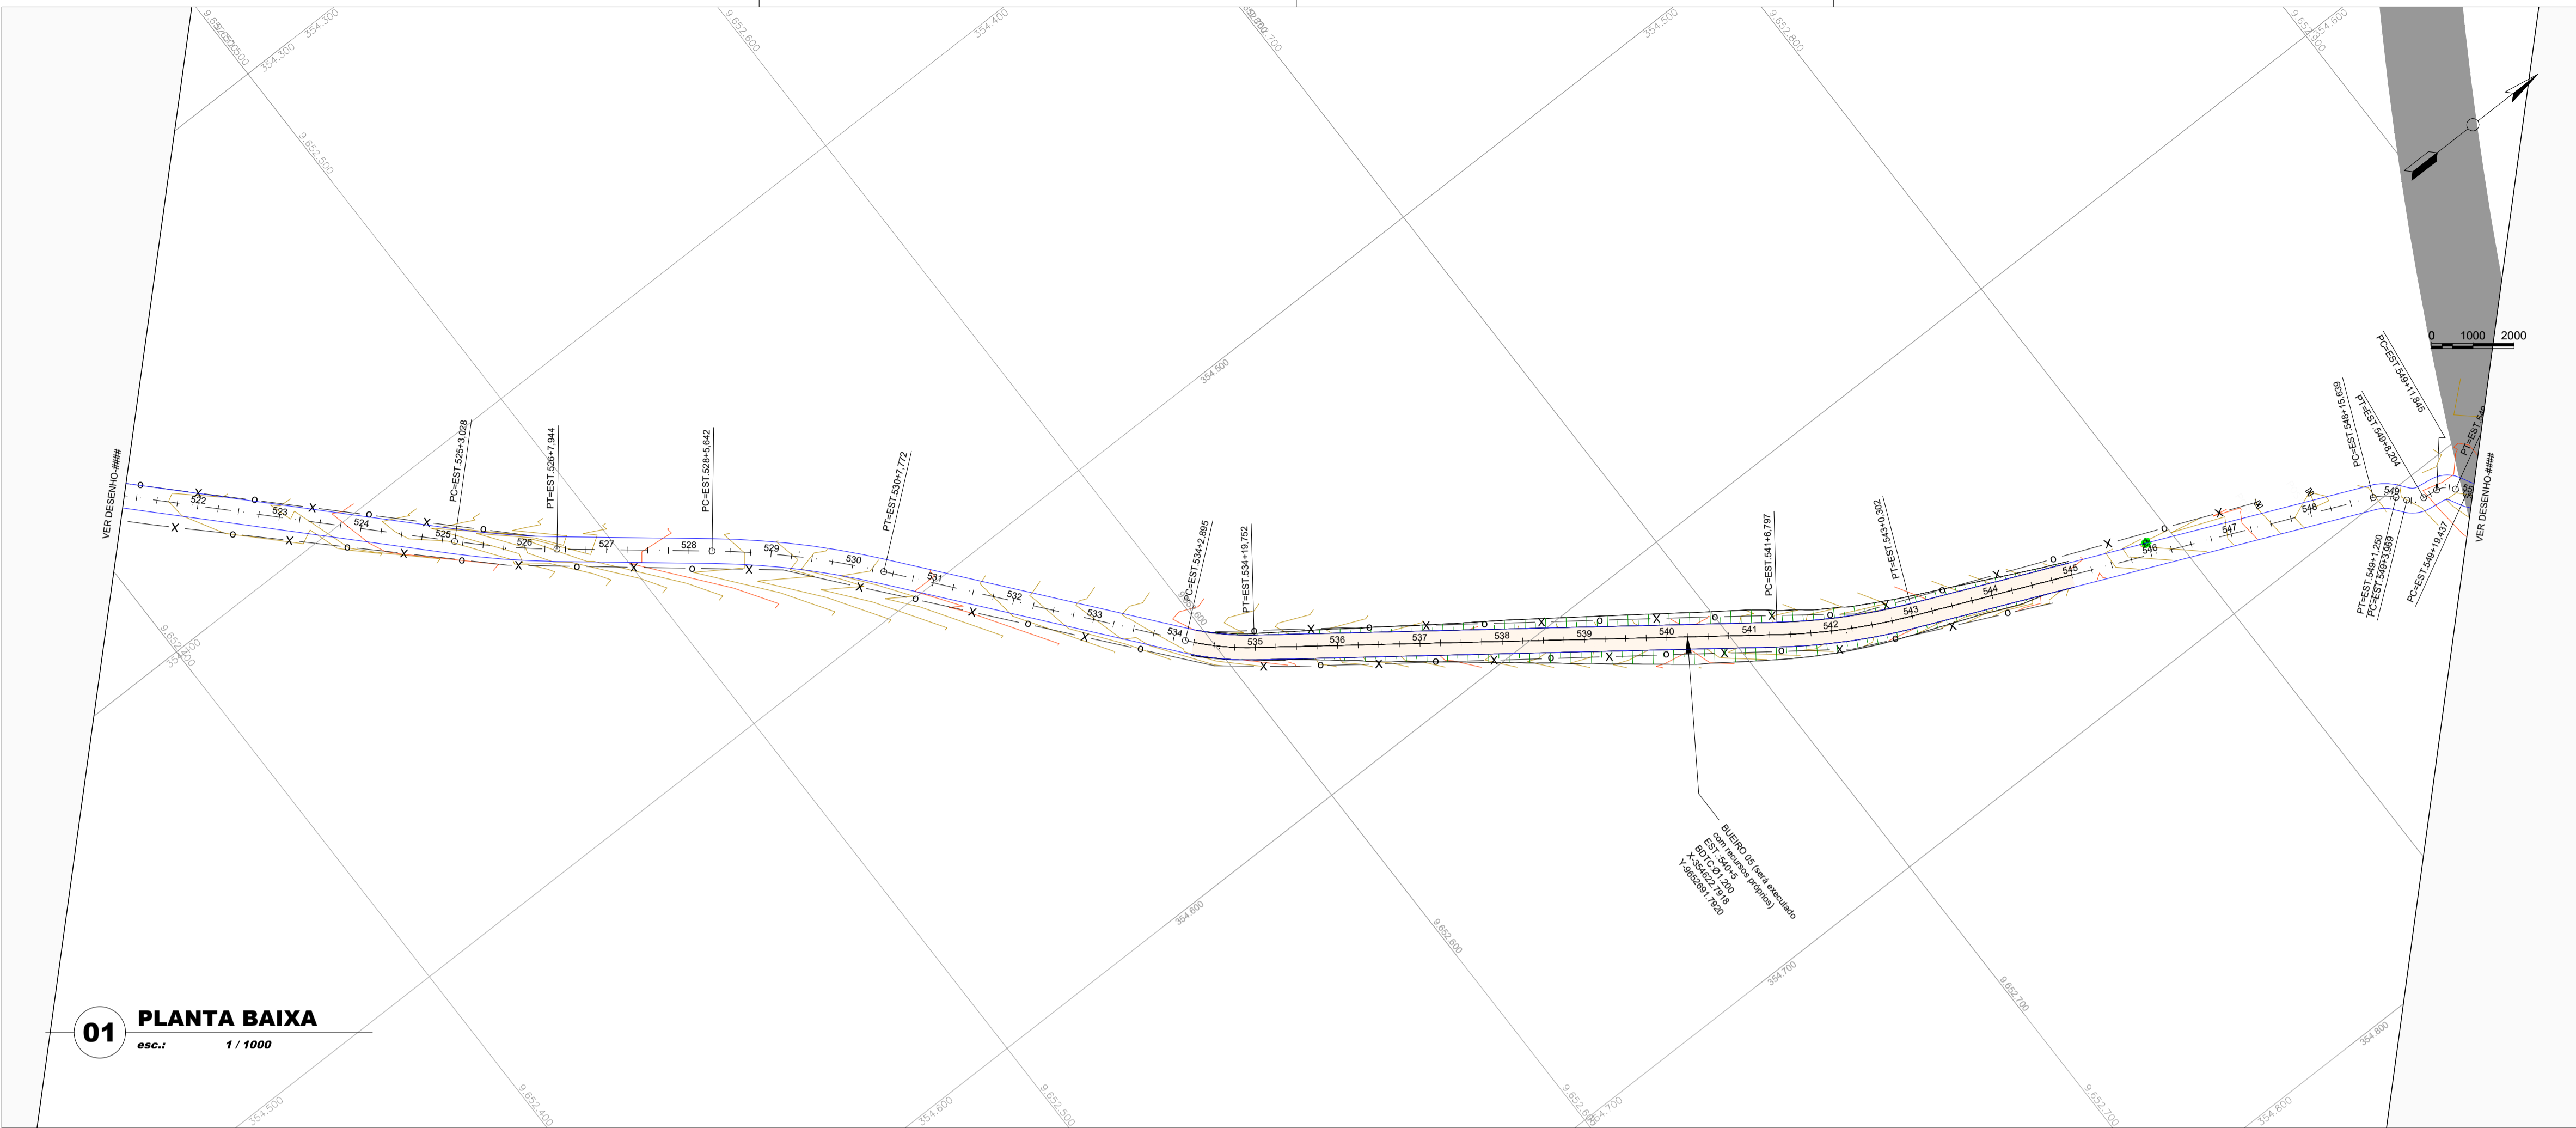

- CURVA DE NÍVEL
- POSTE
- CERCA
- TERRENO NATURAL - PERFIL LONGITUDINAL
- TERRENO PROJETADO - PERFIL LONGITUDINAL

01 PLANTA BAIXA
esc.: 1 / 1000

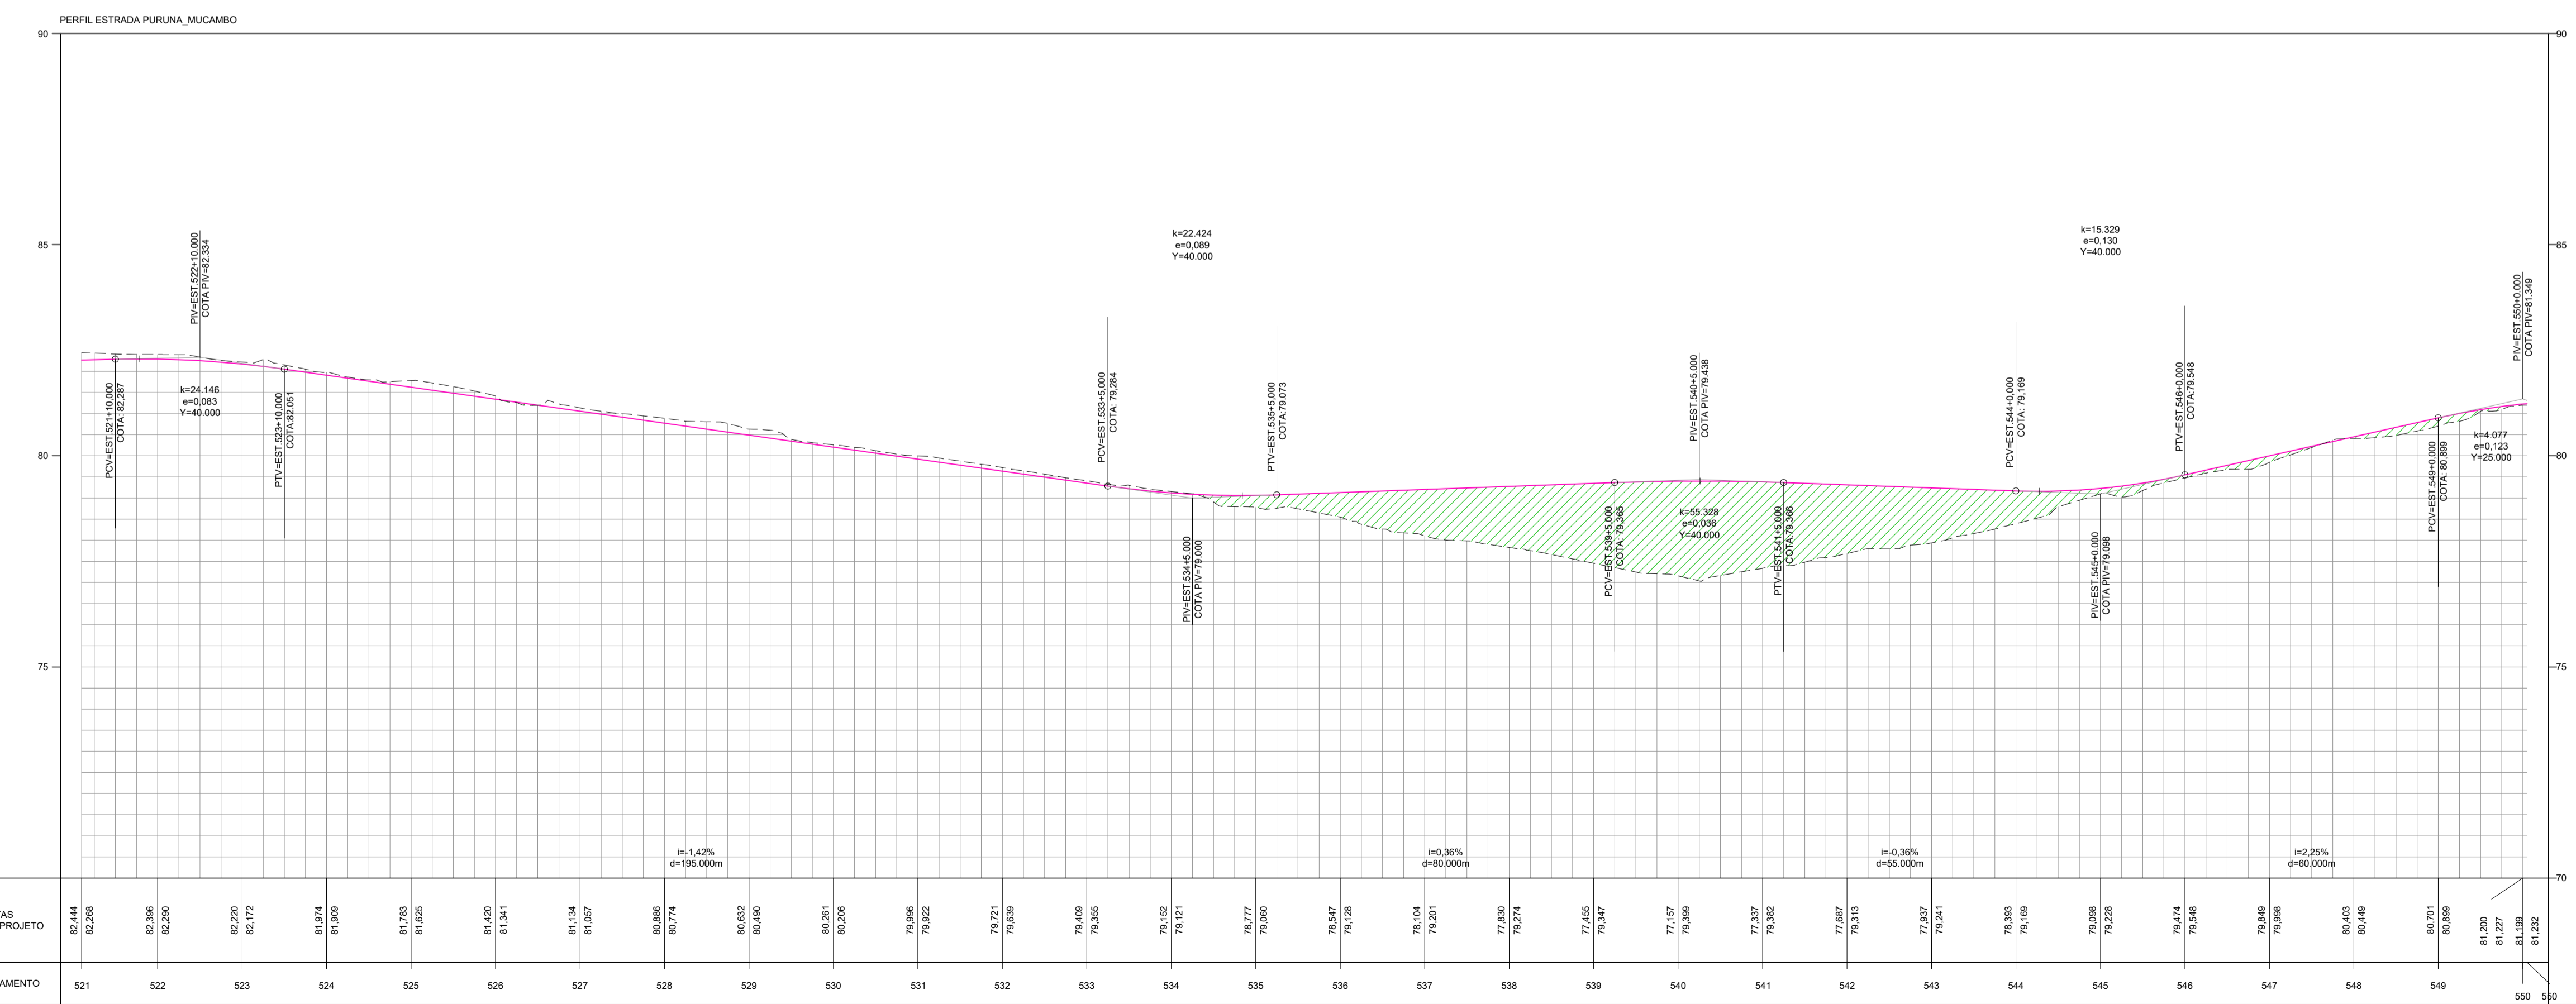

02 PERFIL LONGITUDINAL
esc.: 1 / 1000

NOTAS E OBSERVAÇÕES


OS BUEIROS SERÃO EXECUTADOS PELA PREFEITURA

N°	REVISÕES	DATA	VISTO	DATA	VISTO
		CONTRATADA		CONTRATANTE	


LUCIO CARNEIRO
ENGR. CIVIL CREA 6560-D-CE

Título: PROJETO DE RECUPERAÇÃO DE ESTRADA VICINAL		Conteúdo: Projeto Geométrico Estrada Puruna - Mucambo Município de Marco / CE	
Etapas: Básico		Autor do Projeto: Planta Baixa / Perfil Longitudinal	
Escala H: Indicada	Responsável Técnico:	Data: AGO/2020	
Escala V: Indicada	Código: PM:	Prancha: 20/21	
	Código:		
	Código:		

01 PLANTA BAIXA
esc.: 1 / 1000

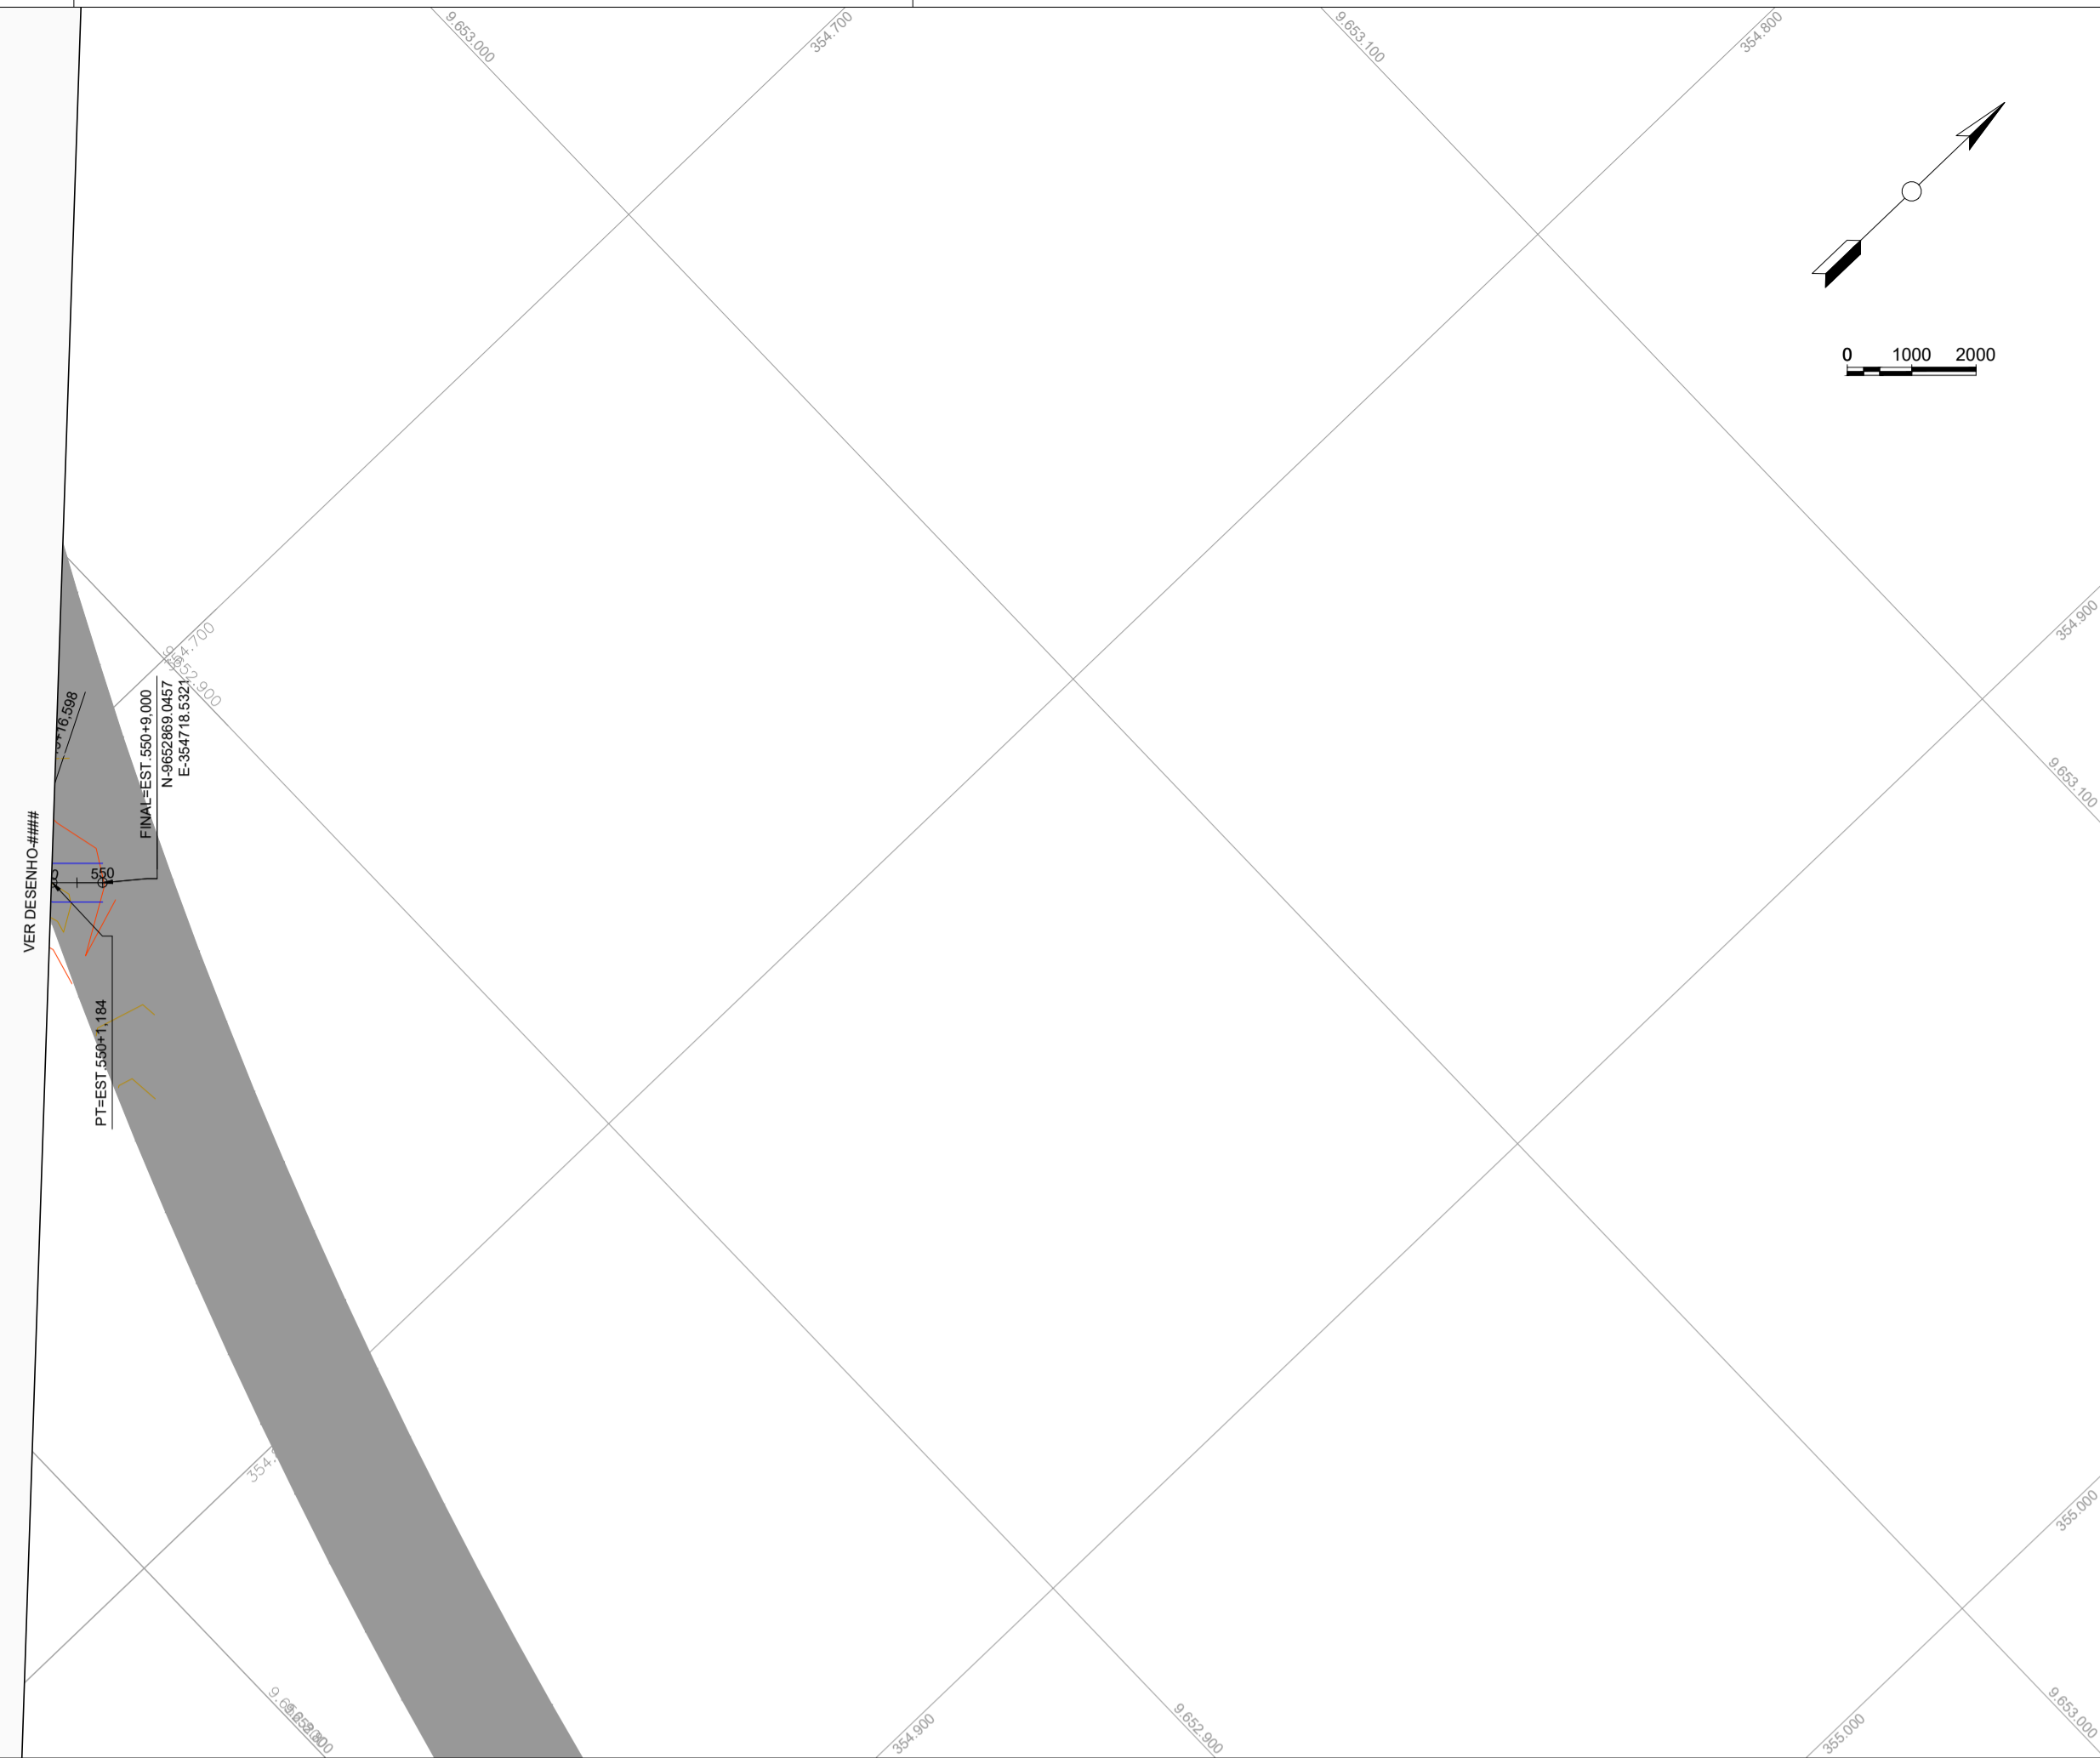

- CURVA DE NÍVEL
- POSTE
- CERCA
- TERRENO NATURAL - PERFIL LONGITUDINAL
- TERRENO PROJETADO - PERFIL LONGITUDINAL

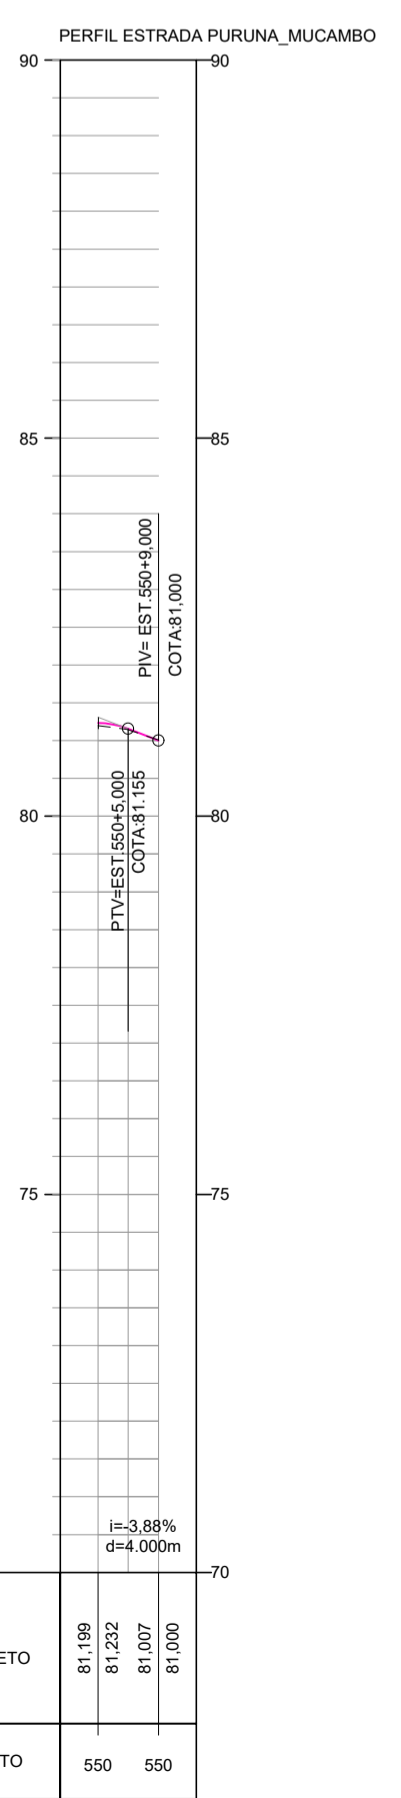

COTAS TERRENO PROJETO	81.199	81.232	81.000	81.000
ESTAQUEAMENTO	550	550		

02 PERFIL LONGITUDINAL
esc.: 1 / 1000

NOTAS E OBSERVAÇÕES

N°	REVISÕES	DATA	VISTO	DATA	VISTO
		CONTRATADA		CONTRATANTE	

LUCIO CARNEIRO
ENGR. CIVIL CREA 6560-D-CE

Título: PROJETO DE RECUPERAÇÃO DE ESTRADA VICINAL	
Conteúdo: Projeto Geométrico Estrada Puruna - Mucambo Município de Marco / CE	
Desenho: Planta Baixa / Perfil Longitudinal	
Etapa: Básico	Autor do Projeto:
Escala H: Indicada Escala V: Indicada	Responsável Técnico:
	Data: AGO/2020
Código: PM:	Prancha: 21/21
Código:	
Código:	