




LEGENDA

	EDIFICAÇÕES		CURVA DE NÍVEL
	BORDO PROJETADO		CERCA
			TERRENO NATURAL - PERFIL LONGITUDINAL
			TERRENO PROJETADO - PERFIL LONGITUDINAL

01 PLANTA BAIXA
esc.: 1 / 1000

PERFIL ESTR. CONTENDA_QUATRAL

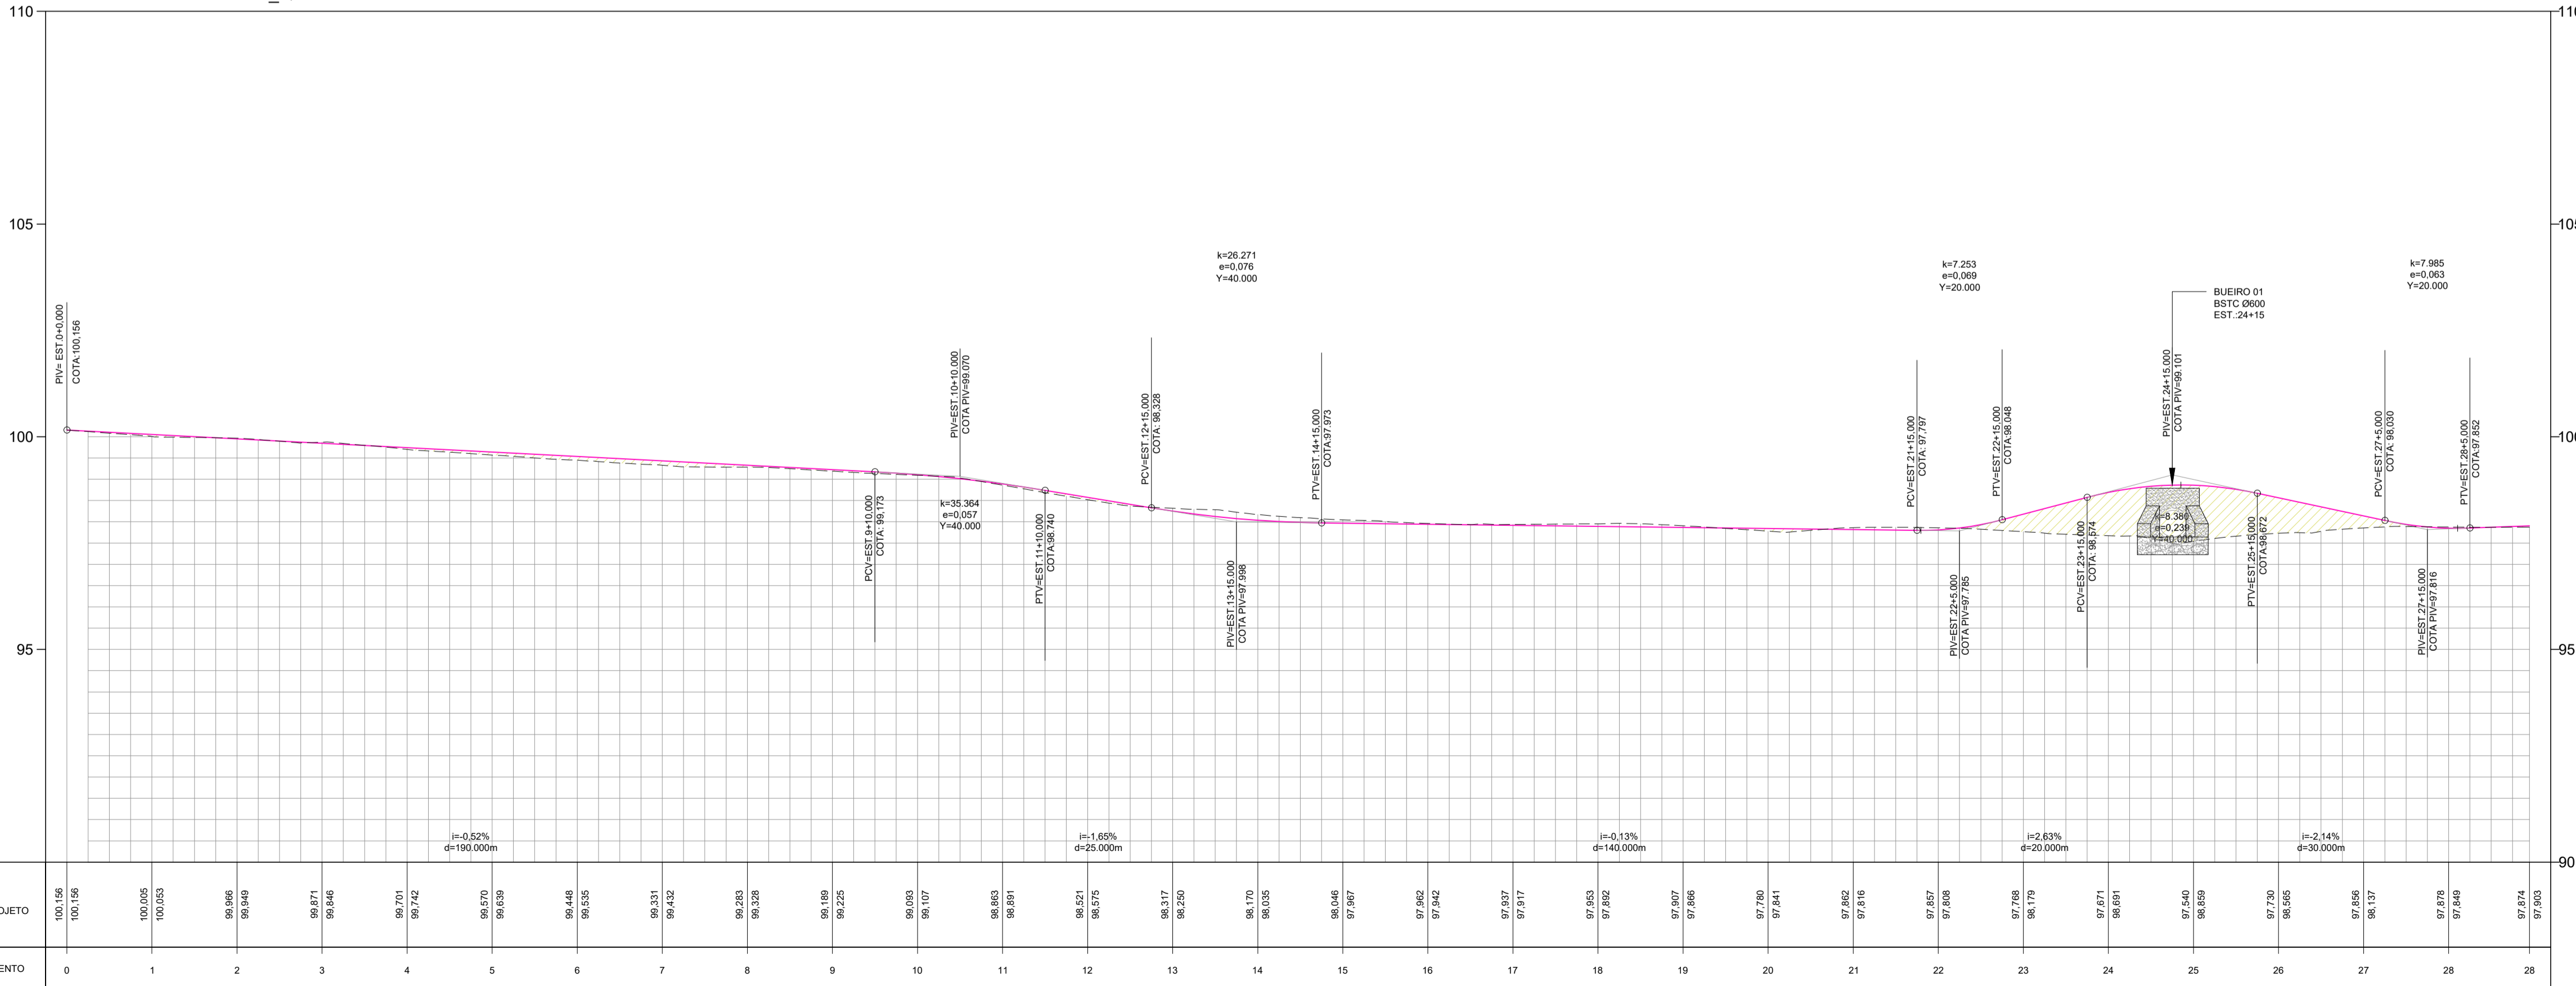

02 PERFIL LONGITUDINAL
esc.: 1 / 1000

NOTAS E OBSERVAÇÕES

LUCIO CARNEIRO
ENG. CIVIL CREA 6560-D-CE

N°	REVISÕES	DATA	VISTO	DATA	VISTO
		CONTRATADA		CONTRATANTE	

Título: PROJETO DE RECUPERAÇÃO DE ESTRADA VICINAL

Conteúdo: Estrada de Contenda_Quatral
Município de Marco/CE

Desenho: Planta Baixa / Perfil Longitudinal


Etapo: Básico
Autor do Projeto:

Responsável Técnico:

Escala H.: Indicada
Escala V.: Indicada


Data: MAI/2019

Prancha: 01/06

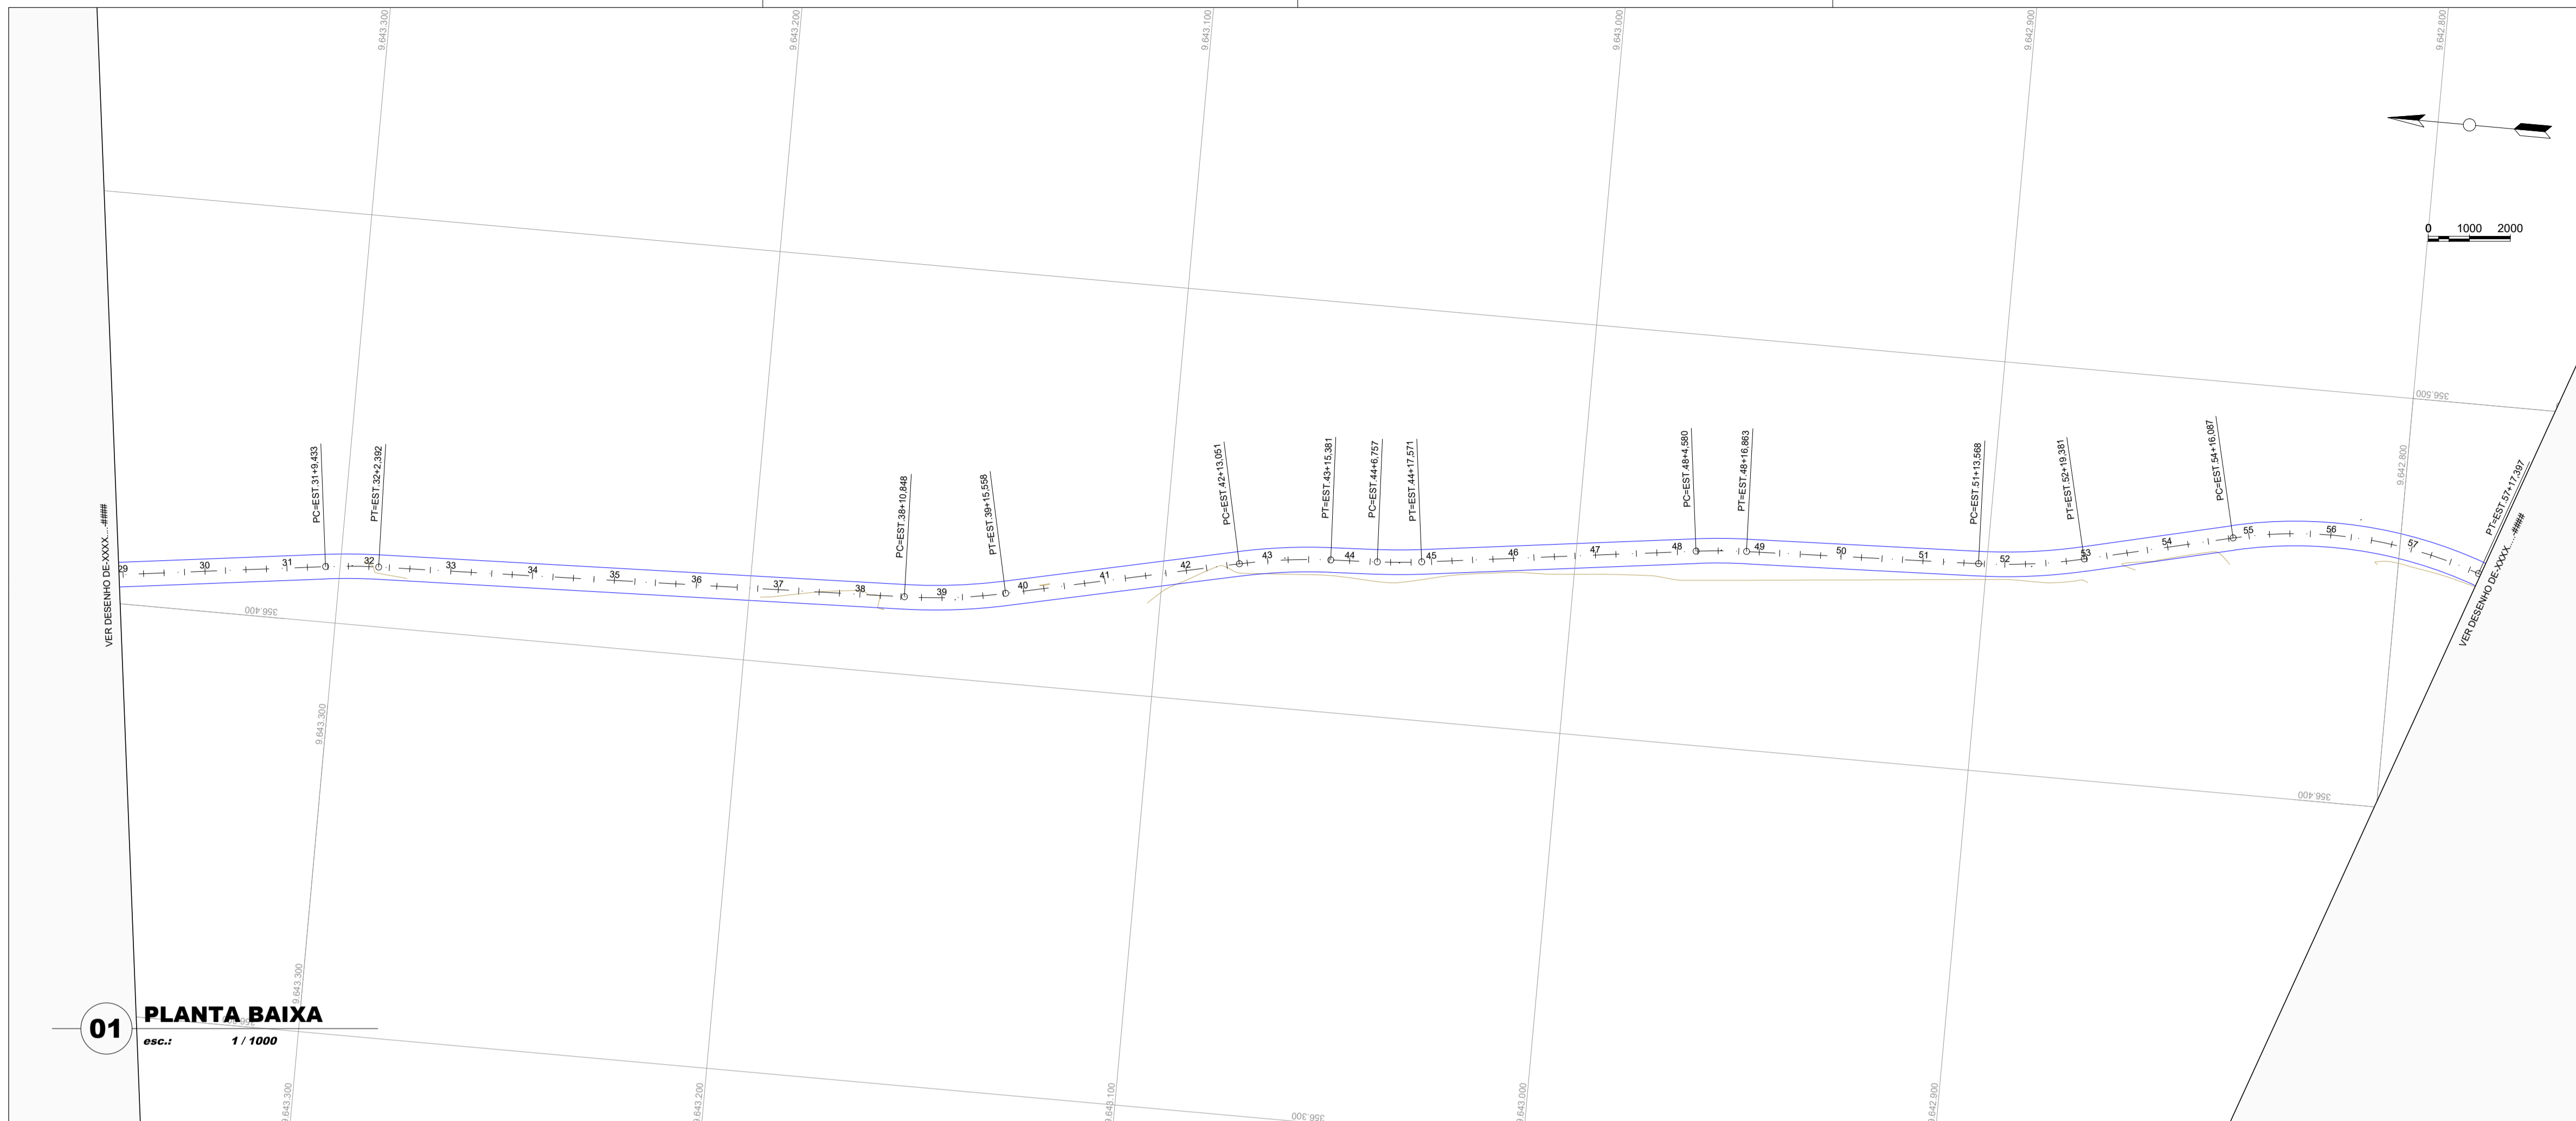

LEGENDA

- EDIFICAÇÕES
- BORDO PROJETADO
- CURVA DE NÍVEL
- POSTE
- CERCA
- TERRENO NATURAL - PERFIL LONGITUDINAL
- TERRENO PROJETADO - PERFIL LONGITUDINAL

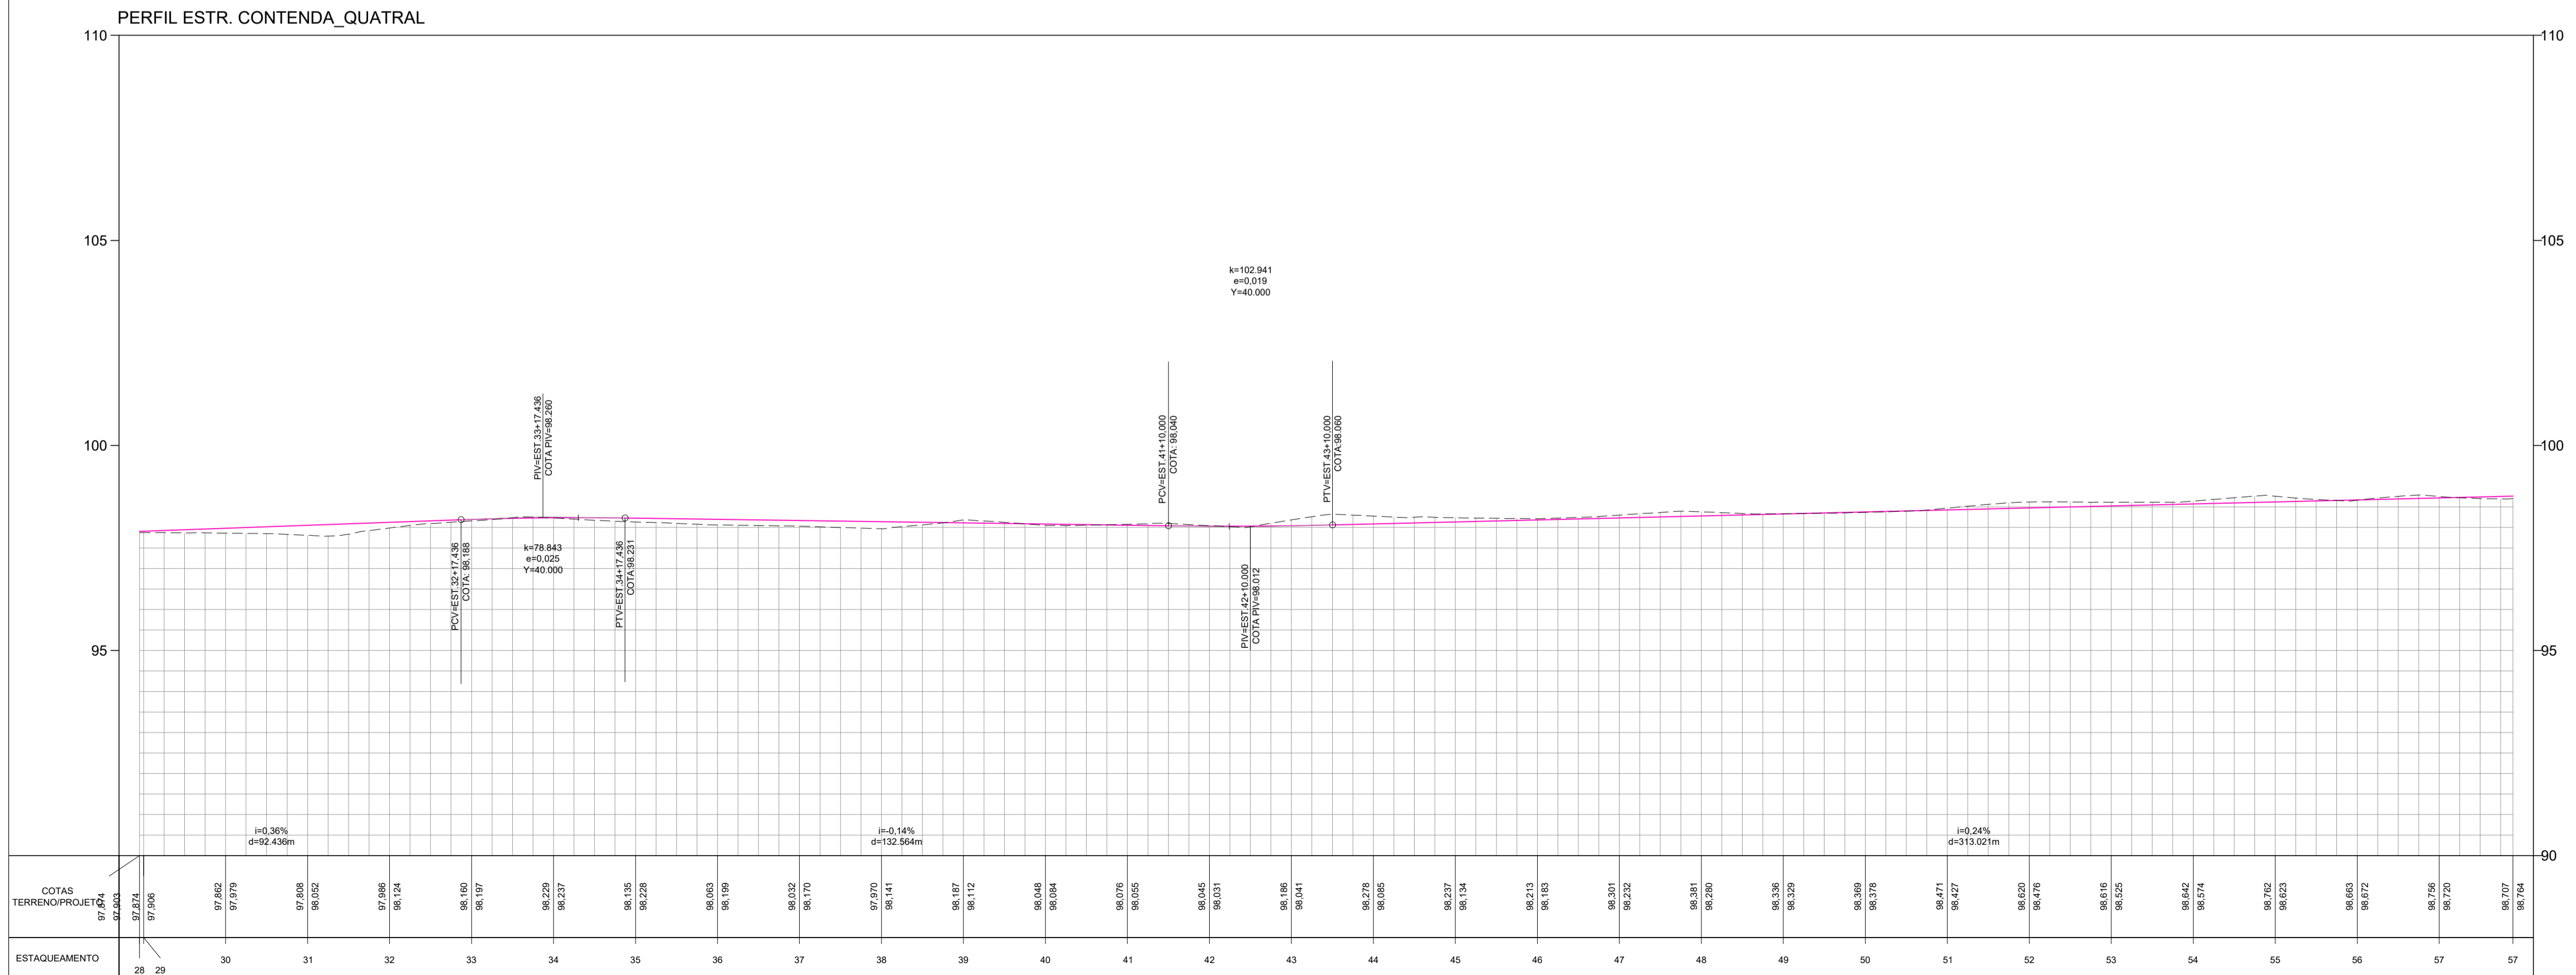

NOTAS E OBSERVAÇÕES

LUCIO CARNEIRO
ENG. CIVIL CREA 6560-D-CE

N°	REVISÕES	DATA	VISTO	DATA	VISTO
		CONTRATADA	CONTRATANTE	CONTRATADA	CONTRATANTE

Título: PROJETO DE RECUPERAÇÃO DE ESTRADA VICINAL

Conteúdo: Estrada de Contenda_Quatral
Município de Marco/CE

Desenho: Planta Baixa / Perfil Longitudinal

Etapas: Básico


Escala H. Indicada: Autor do Projeto:

Escala V. Indicada: Responsável Técnico:

Data: MAI/2019


Prancha: 02/06

Código: PM: CONSTRUTEC: Código: CUP:

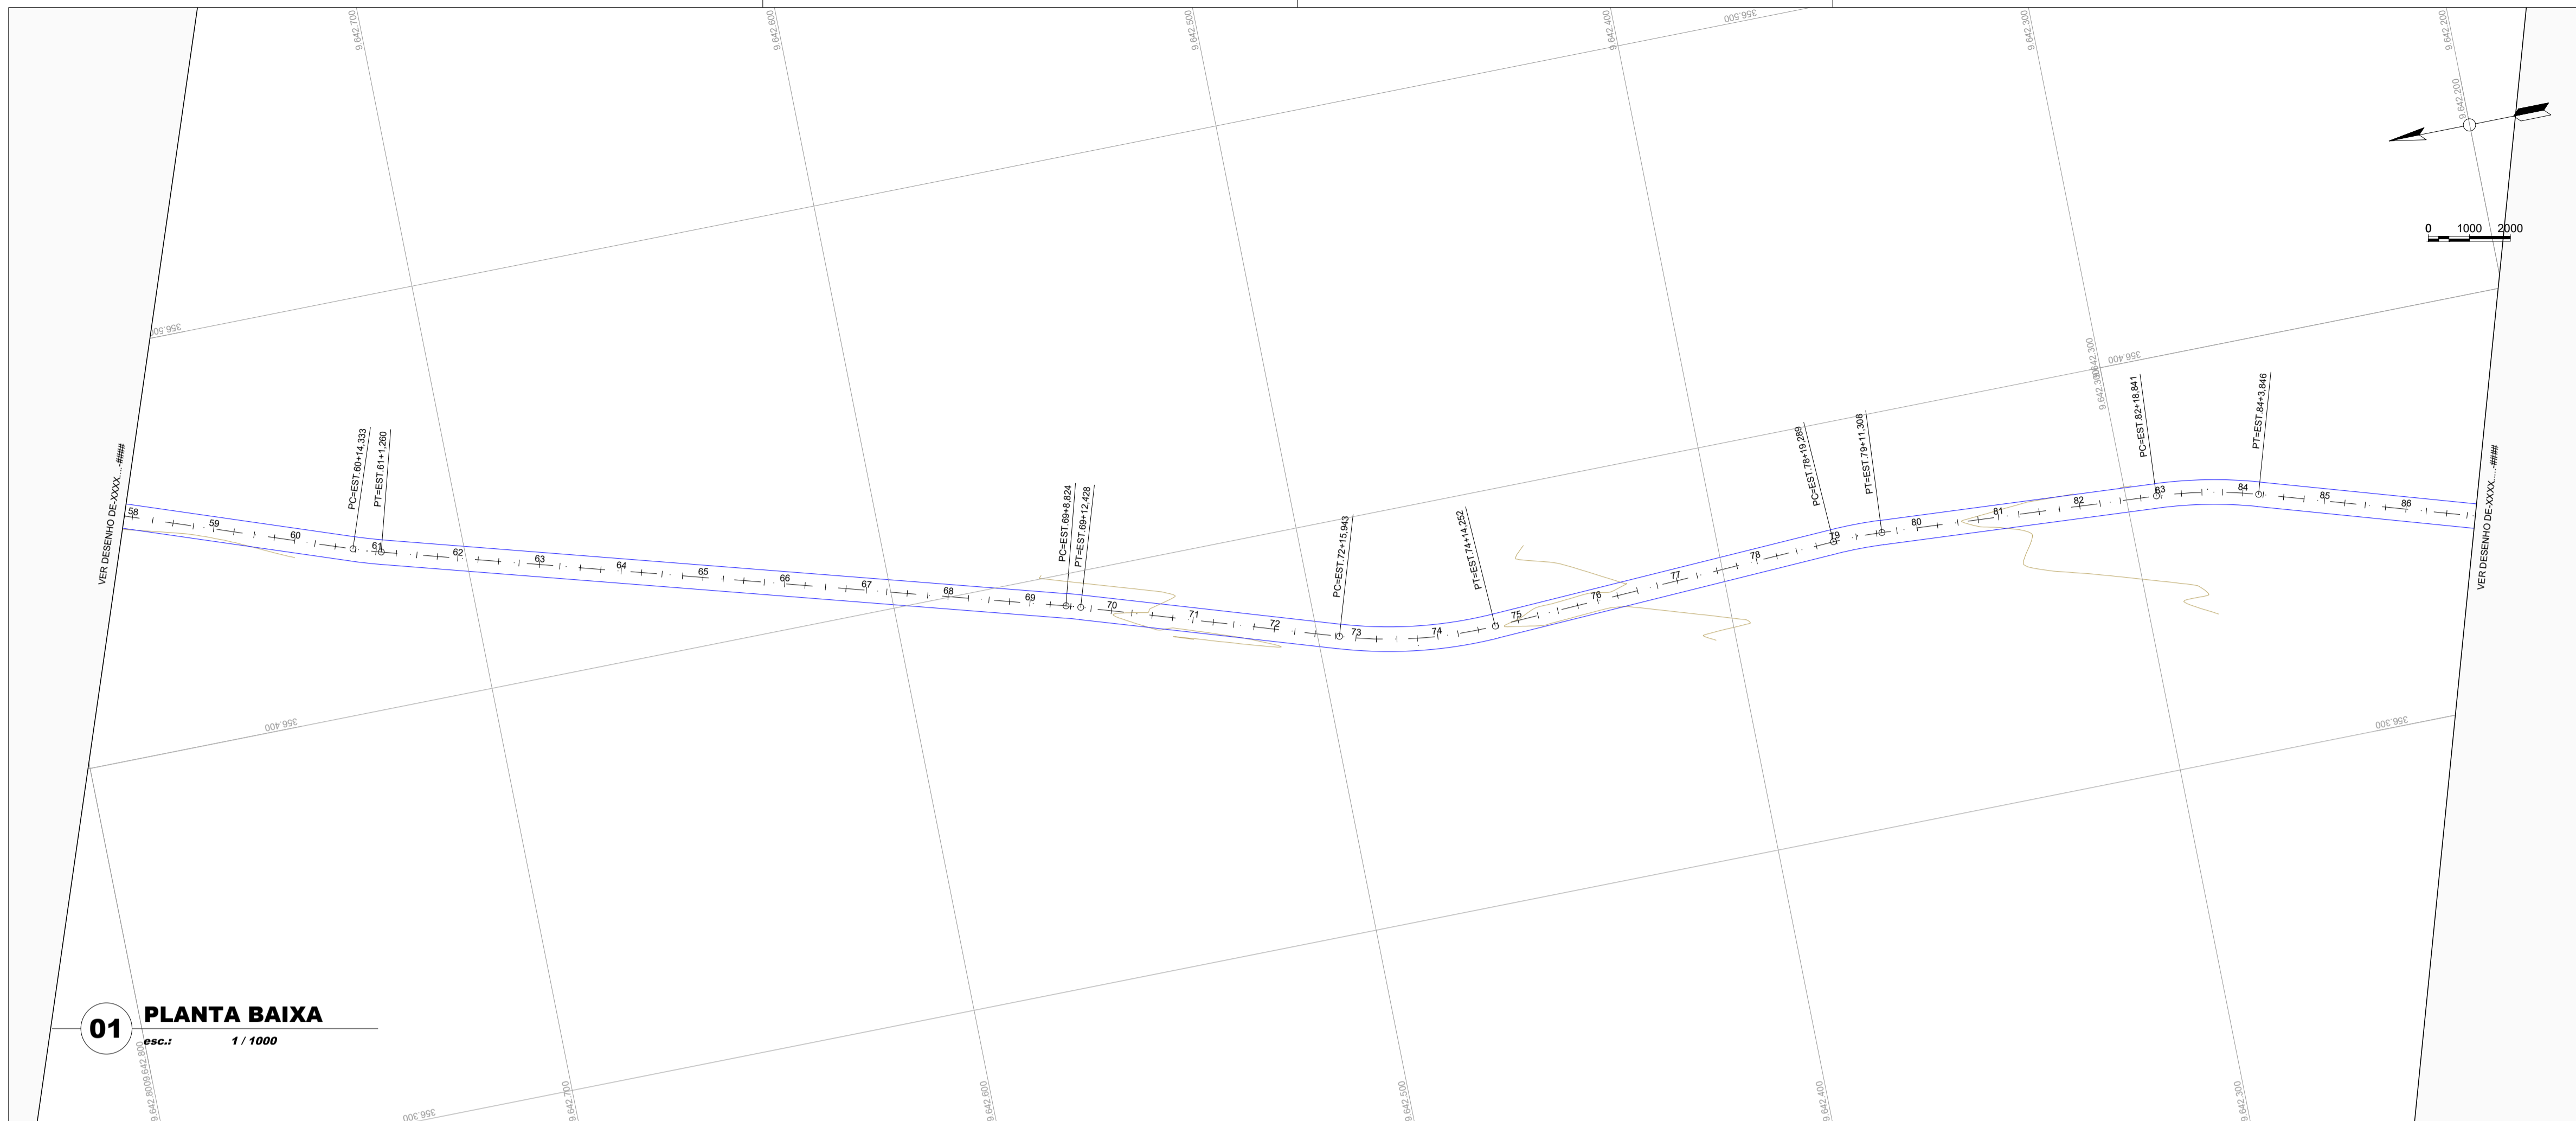


LEGENDA

- EDIFICAÇÕES
- BORDO PROJETADO
- CURVA DE NÍVEL
- POSTE
- CERCA
- TERRENO NATURAL - PERFIL LONGITUDINAL
- TERRENO PROJETADO - PERFIL LONGITUDINAL

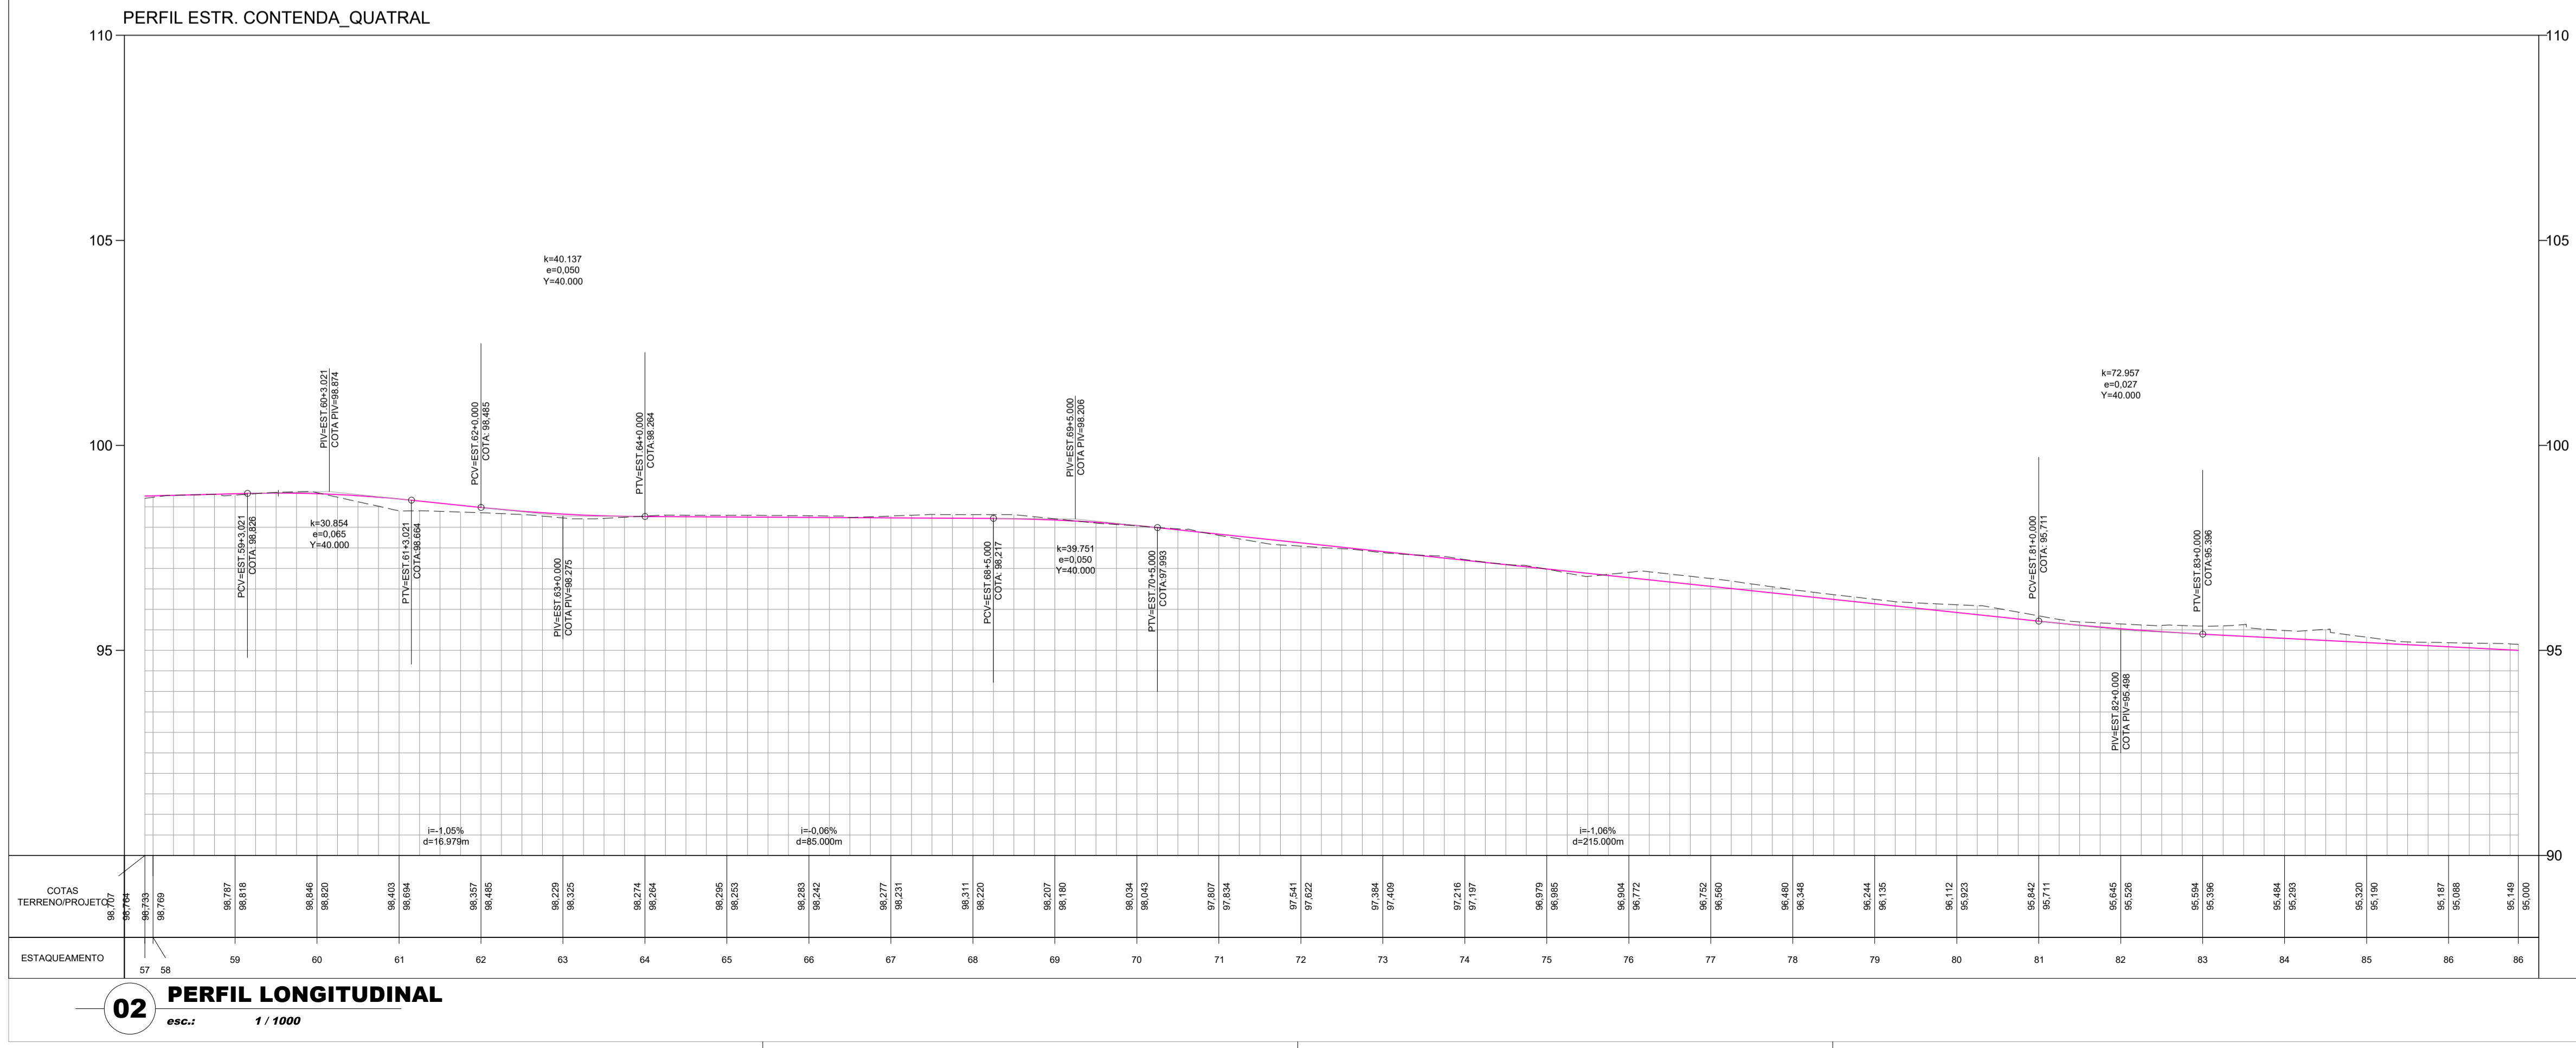

NOTAS E OBSERVAÇÕES


LUCIDIO CARNEIRO
 ENG. CIVIL CREA 6560-D-CE

N°	REVISÕES	CONTRATADA		CONTRATANTE	
		DATA	VISTO	DATA	VISTO

Título: PROJETO DE RECUPERAÇÃO DE ESTRADA VICINAL

Conteúdo: Estrada de Contenda_Quatral
Município de Marco/CE

Desenho: Planta Baixa / Perfil Longitudinal

Etap: Básico

Escala H.Indicada: Escala V.Indicada

Responsible Técnico:

Data: MAI/2019

Prancha: 03/06

Códigos: PM, CONSTRUTEC, CUP




01 PLANTA BAIXA
esc.: 1 / 1000

LEGENDA

- EDIFICAÇÕES
- BORDO PROJETADO
- CURVA DE NÍVEL
- POSTE
- CERCA
- TERRENO NATURAL - PERFIL LONGITUDINAL
- TERRENO PROJETADO - PERFIL LONGITUDINAL

PERFIL ESTR. CONTENDA_QUATRAL

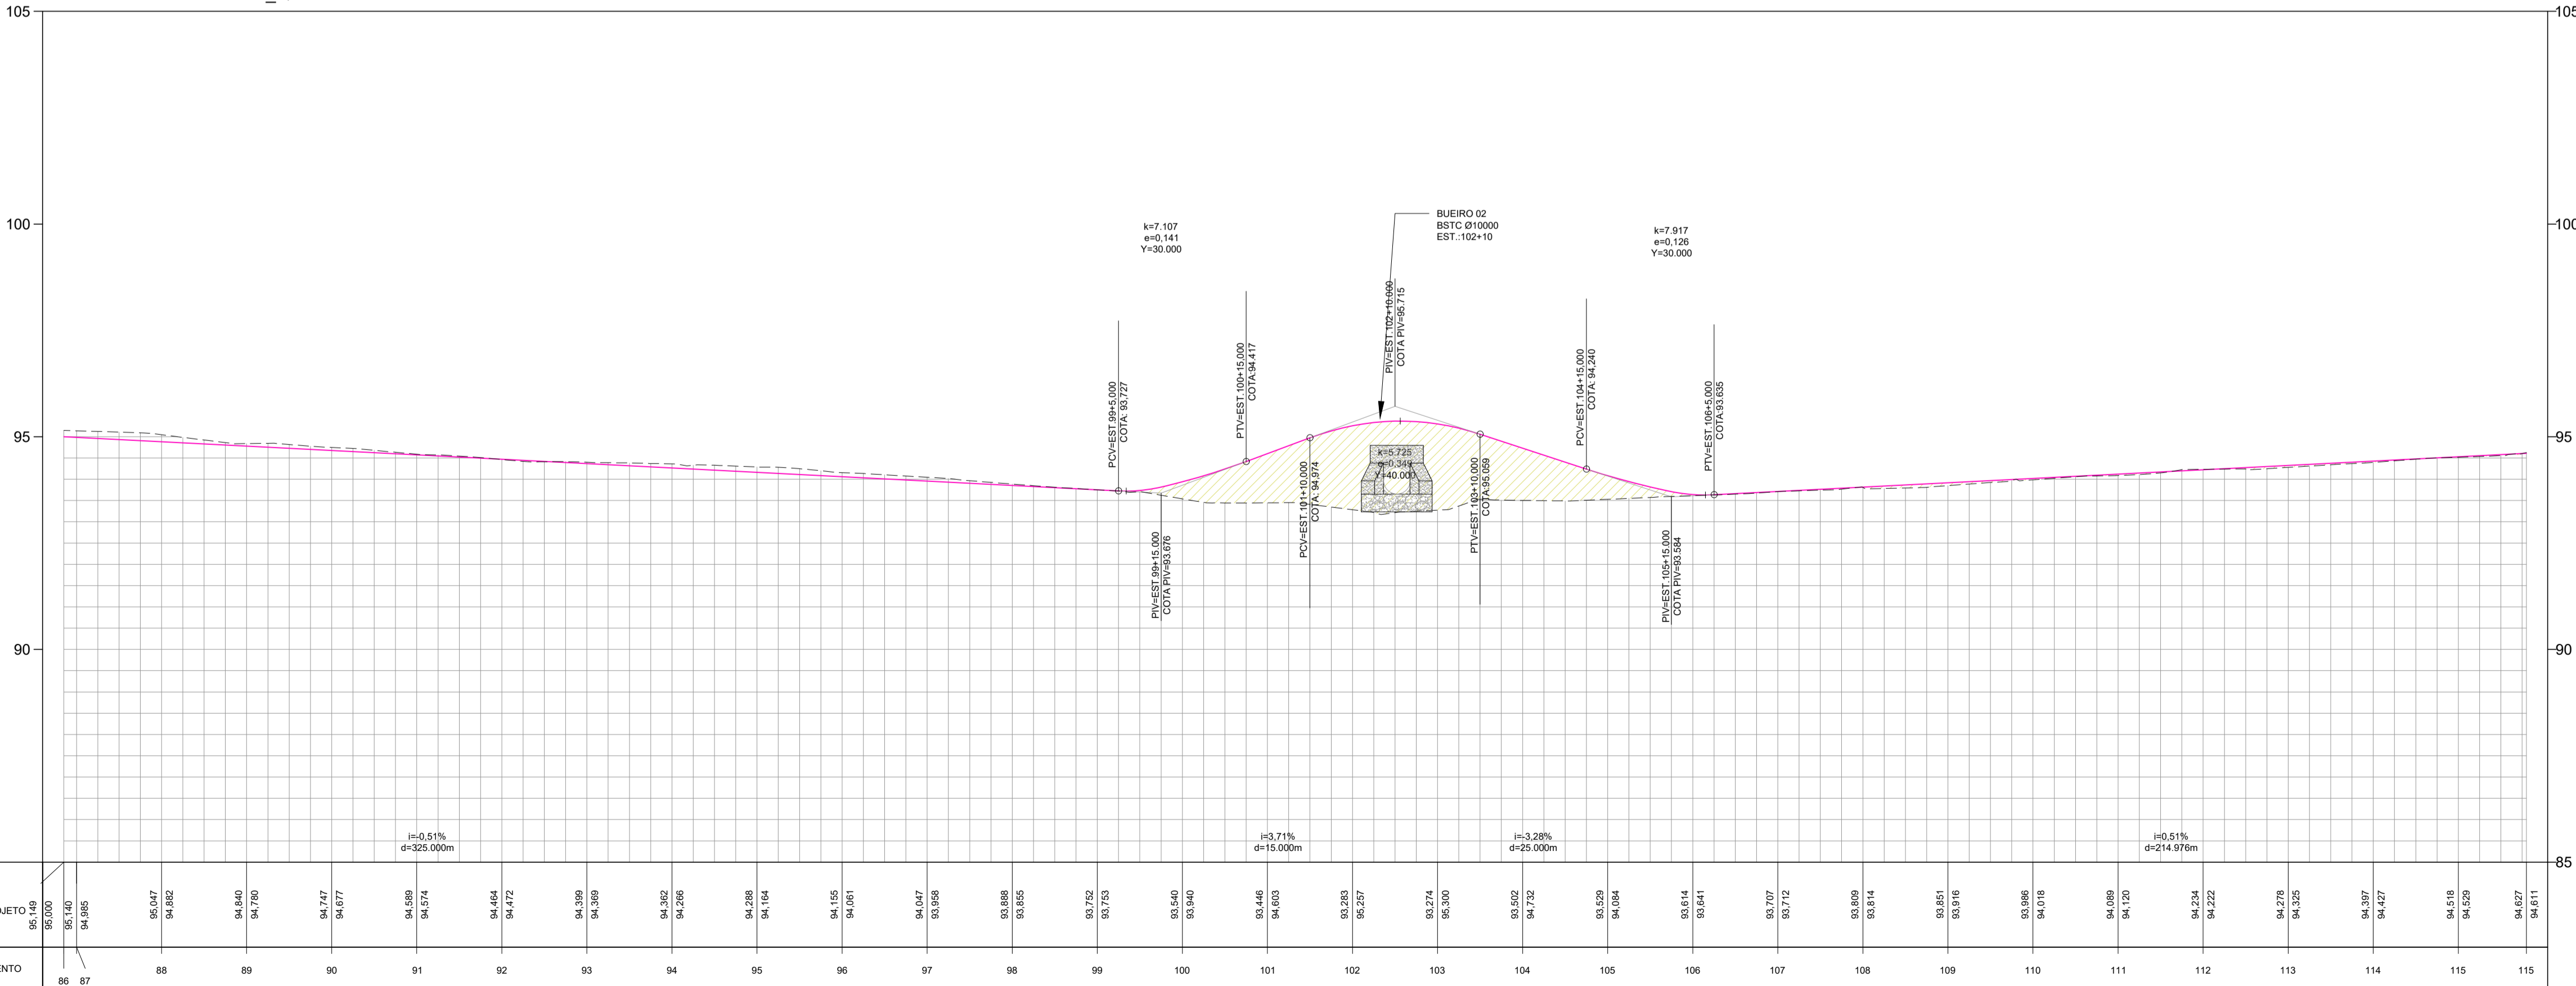

02 PERFIL LONGITUDINAL
esc.: 1 / 1000

NOTAS E OBSERVAÇÕES

LUCIO CARNEIRO
ENG. CIVIL CREA 6560-D-CE

N°	REVISÕES	DATA	VISTO	DATA	VISTO
		CONTRATADA		CONTRATANTE	

Título: PROJETO DE RECUPERAÇÃO DE ESTRADA VICINAL

Conteúdo: Estrada de Contenda_Quatral
Município de Marco/CE

Desenho: Planta Baixa / Perfil Longitudinal

Etap: Básico


Escala H.Indicada: Escala V.Indicada

Responsável Técnico:

Data: MAI/2019

Código: PM: CONSTRUITEC: CGP:

Prancha: 04/06

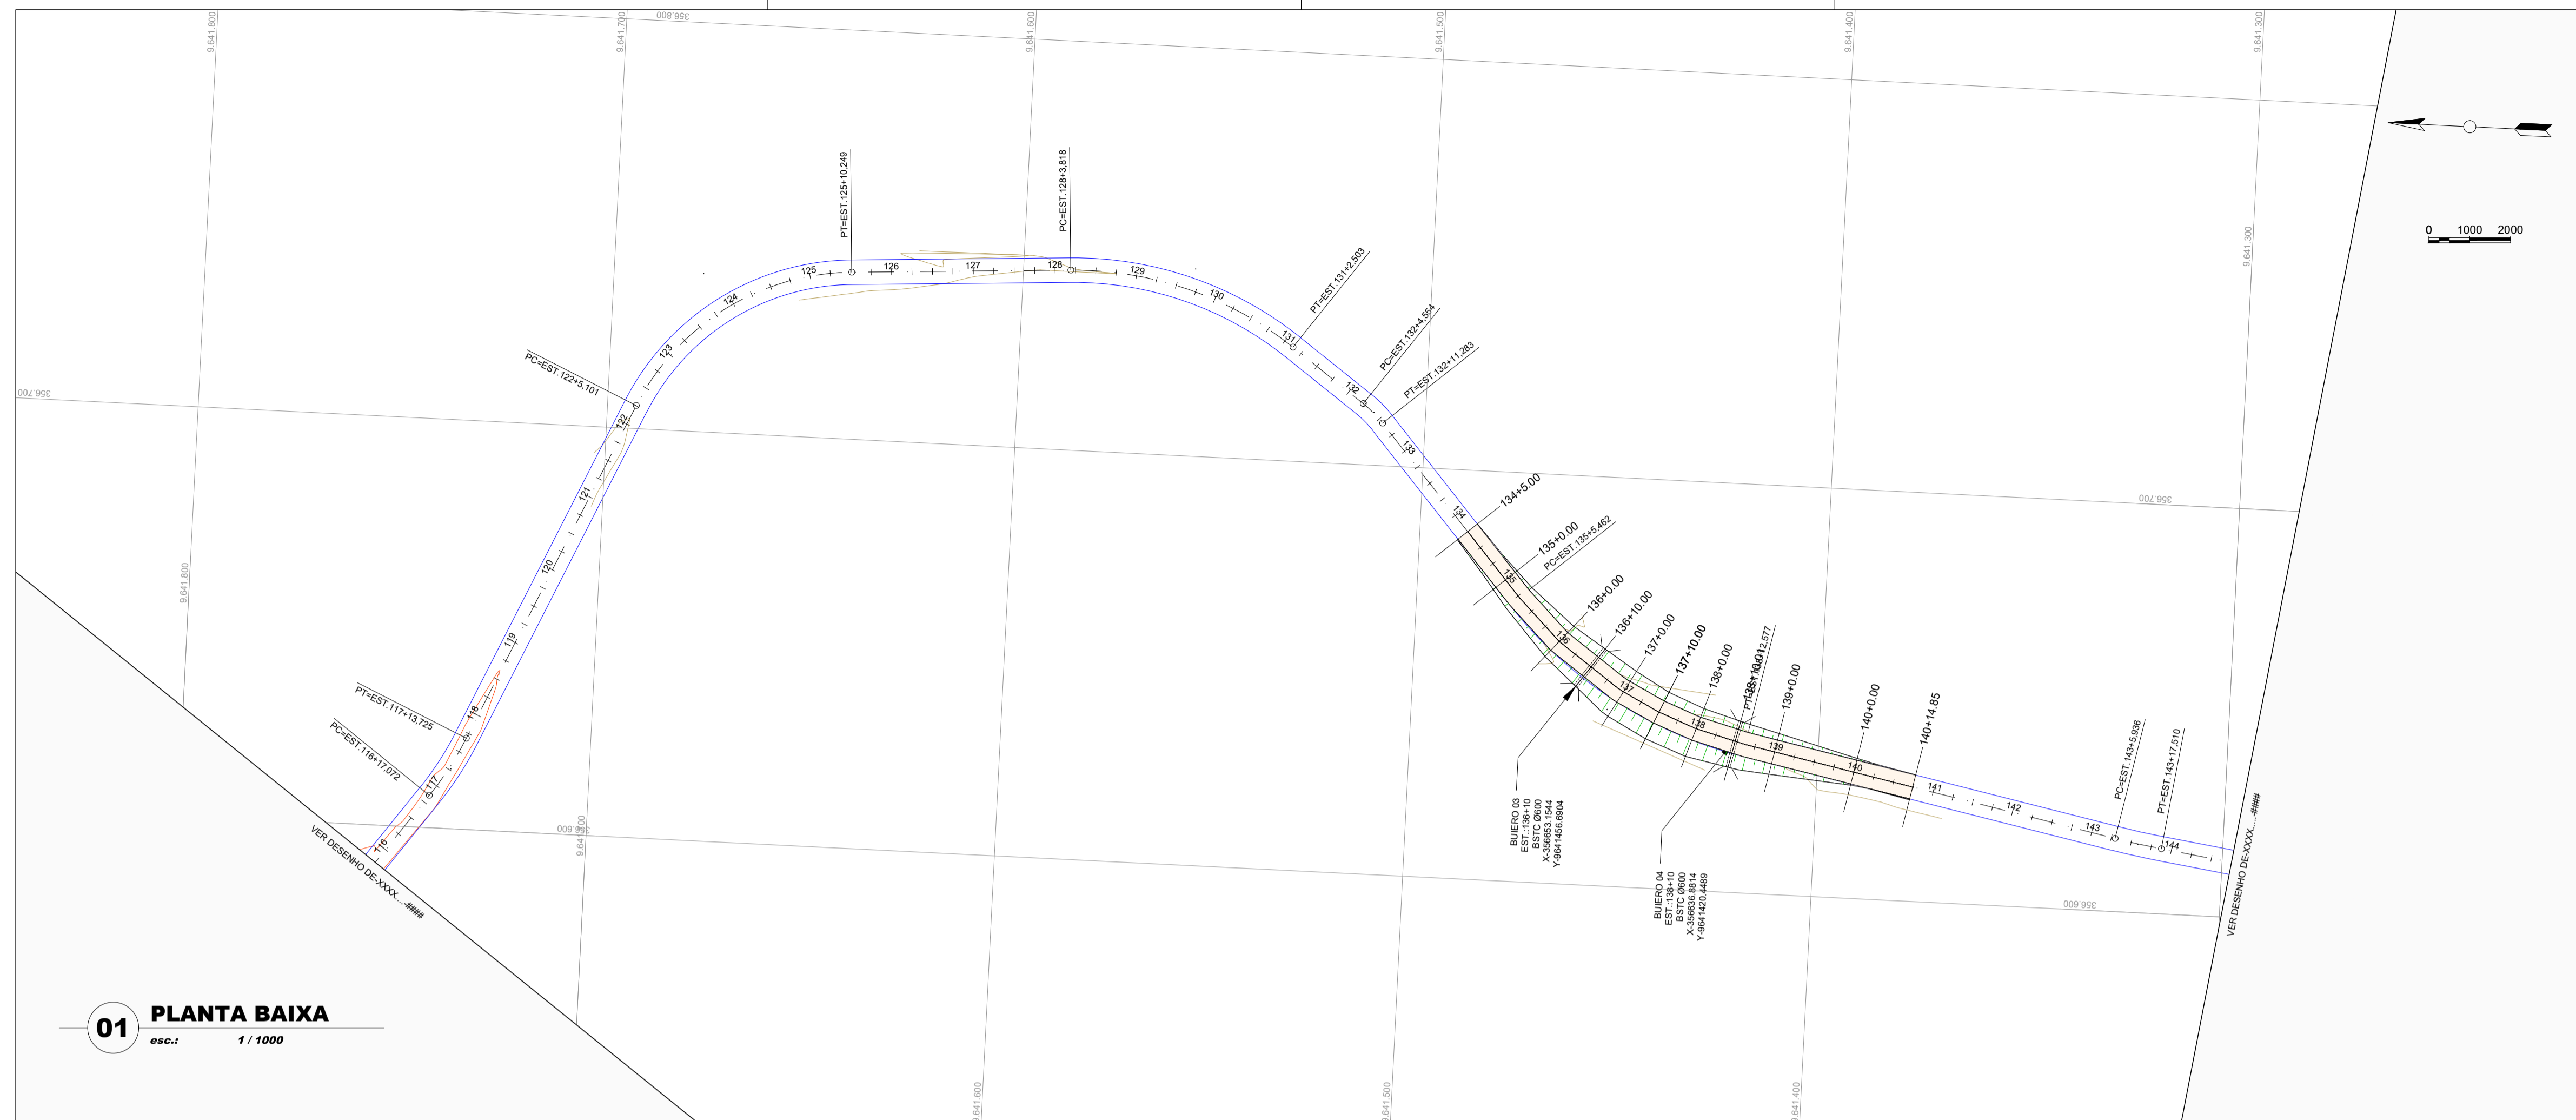


LEGENDA

- EDIFICAÇÕES
- BORDO PROJETADO
- CURVA DE NÍVEL
- POSTE
- CERCA
- TERRENO NATURAL - PERFIL LONGITUDINAL
- TERRENO PROJETADO - PERFIL LONGITUDINAL

01 PLANTA BAIXA
esc.: 1 / 1000

PERFIL ESTR. CONTENDA_QUATRAL

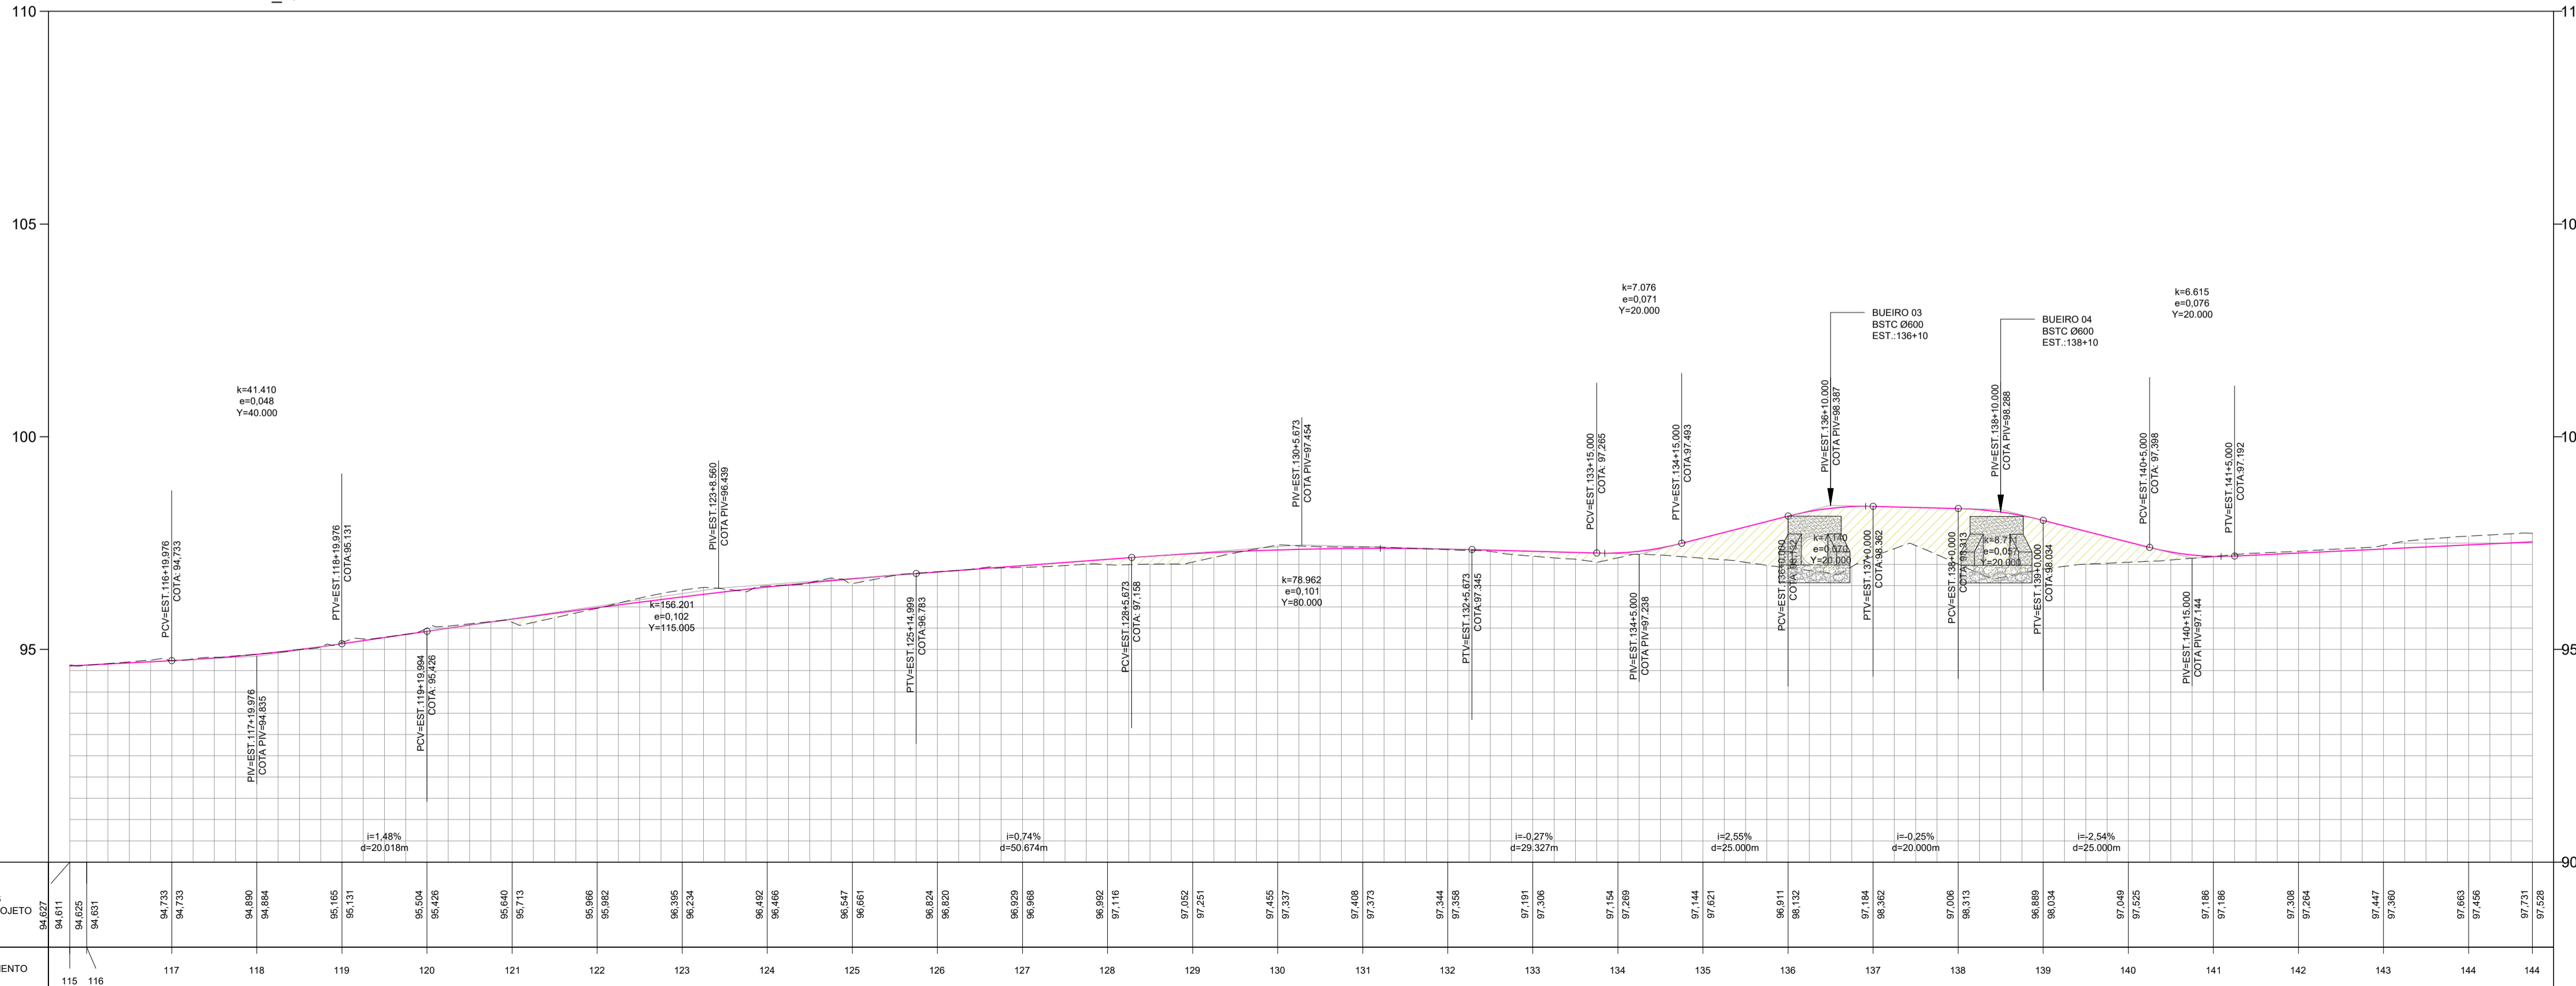

02 PERFIL LONGITUDINAL
esc.: 1 / 1000

NOTAS E OBSERVAÇÕES

LUCIO CARNEIRO
ENG.º CIVIL CREA 6560-D-CE

N.º	REVISÕES	DATA	VISTO	DATA	VISTO
		CONTRATADA		CONTRATANTE	

Título: PROJETO DE RECUPERAÇÃO DE ESTRADA VICINAL

Conteúdo: Estrada de Contenda_Quatral
Município de Marco/CE

Desenho: Planta Baixa / Perfil Longitudinal




Etapa: Básico
Autor do Projeto:

Escala H.Indicada
Escala V.Indicada

Responsável Técnico:

Data: MAI/2019

Prancha: 05/06

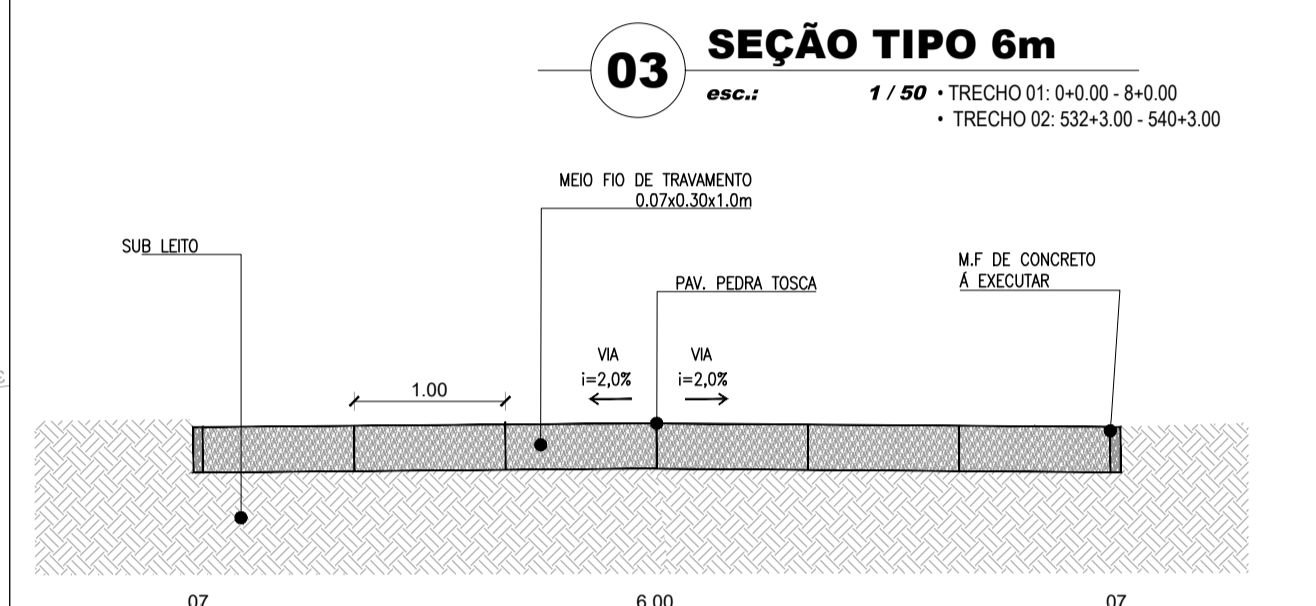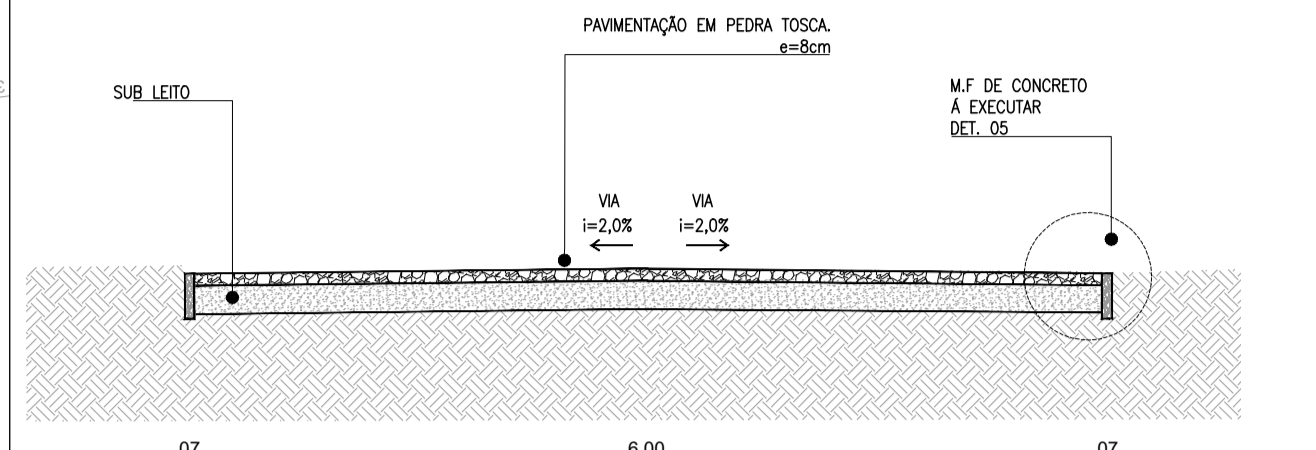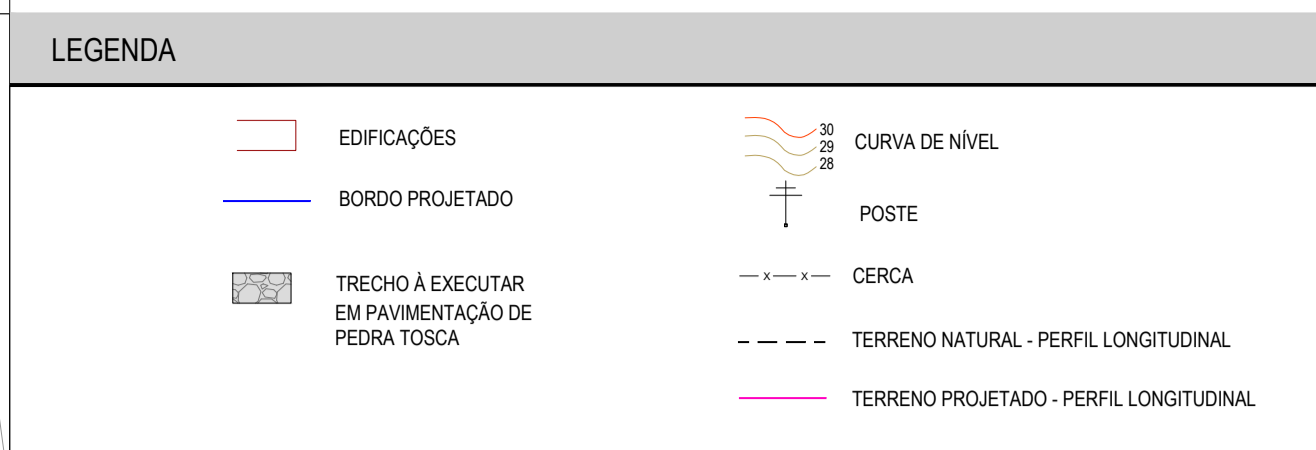


01 PLANTA BAIXA
esc.: 1 / 1000

04 DET. TRAVAMENTO
esc.: 1 / 50

05 DET. MEIO FIO
esc.: 1 / 75

PERFIL ESTR. CONTENDA_QUATRAL

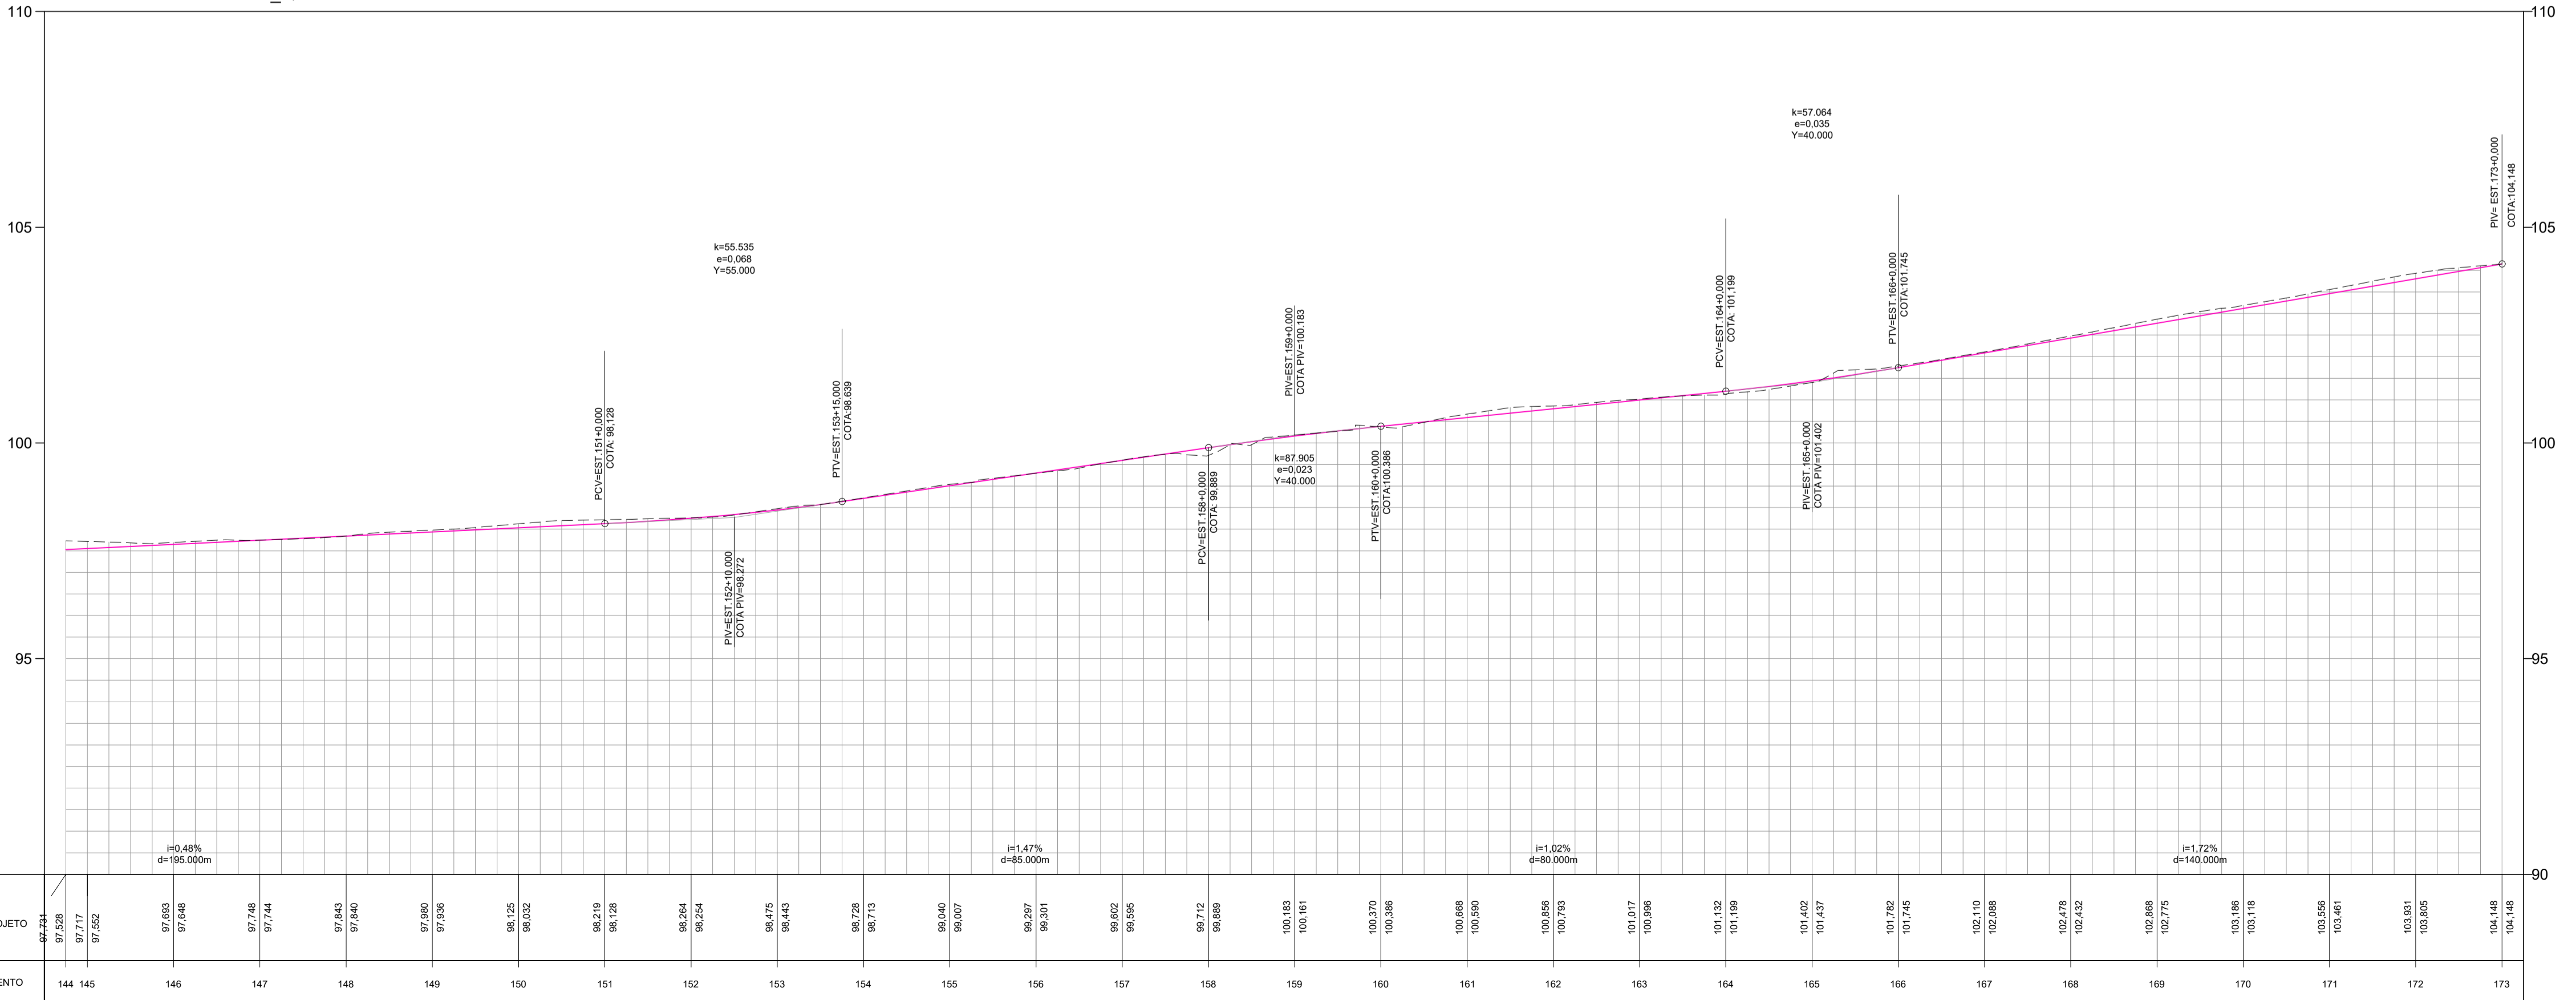

02 PERFIL LONGITUDINAL
esc.: 1 / 1000

NOTAS E OBSERVAÇÕES

Luciano Carneiro
LUCIANO CARNEIRO
 ENG. CIVIL CREA 6560-D-CE

N°	REVISÕES	DATA	VISTO	DATA	VISTO
		CONTRATADA		CONTRATANTE	

Título: PROJETO DE RECUPERAÇÃO DE ESTRADA VICINAL	
Conteúdo: Estrada de Contenda_Quatral Município de Marco/CE	
Desenho: Planta Baixa / Perfil Longitudinal	
Etapla: Básico	Autor do Projeto:
Escala H. Indicada	Responsável Técnico:
Escala V. Indicada	Data: MAI/2019
Código: PM:	Prancha: 06/06
Código: CONSTRUTEC:	
Código: CQP:	