

- LEGENDA**
- ASFÁLTO
 - VICINAL
 - TRECHO A SER RECUPERADO

PREFEITURA MUNICIPAL DE MARCO
SECRETARIA MUNICIPAL DE INFRAESTRUTURA
PROJETO APROVADO
ALEX RIOS SILVEIRA
SECRETÁRIO

LUCIO CARNEIRO
ENG. CIVIL CREA 6560-D-CE

NOTAS E OBSERVAÇÕES

- DMT JAZIDA AREIA BRANCA PARA ESTRADA: 23,29Km
- DMT JAZIDA AREIA BRANCA PARA BUEIROS:
- BUEIRO 01: 28,47Km
- BUEIRO 02: 27,37Km
- BUEIRO 03: 27,24Km
- BUEIRO 04: 26,31Km
- BUEIRO 05: 25,20Km
- BUEIRO 06: 25,02Km
- BUEIRO 07: 24,76Km
- BUEIRO 08: 24,49Km
- BUEIRO 09: 23,76Km
- BUEIRO 10: 23,76Km
- BUEIRO 11: 23,45Km
- BUEIRO 12: 22,66Km
- BUEIRO 13: 21,49Km
- BUEIRO 14: 19,11Km
- BUEIRO 15: 18,86Km
- BUEIRO 16: 18,64Km

N°	REVISÕES	DATA	VISTO	DATA	VISTO
		CONTRATADA	CONTRATANTE		

EST. INC.: 0+0.00
N-9643472.93
E-342753.88

FINAL DO TRECHO PAV. PEDRA TOSCA
INICIO DO TRECHO REC. ESTR. VICINAL
EST. 8+0.00
N- 9643402.9938
E- 342897.9895

EST. FIM.: 540+3.00
N-9643549.07
E-352674.47

FINAL DO TRECHO PAV. PEDRA TOSCA
INICIO DO TRECHO REC. ESTR. VICINAL
EST. 532+3.00
N- 9643463.5041
E - 352547.8880

TRECHO A SER RECUPERADO

JAZIDA area branca ->
DIST: 17,80km


JAZIDA AREA BRANCA
A-302246.71
E-346470.42

MUCAMBO


01 PLANTA GERAL
esc.: 1 / 60.000

Título: PROJETO DE RECUPERAÇÃO DE ESTRADA VICINAL

Conteúdo: Projeto Geométrico Estrada Panacuí – Mucambo Município de Marco / Ce	Desenho: Planta Geral
Etapas: Básico	Autor do Projeto:
Escala H.: Indicada	Responsável Técnico:
Escala V.: Indicada	Data: MAR / 2020
Código: PM:	Prancha:
Código:	única
Código:	

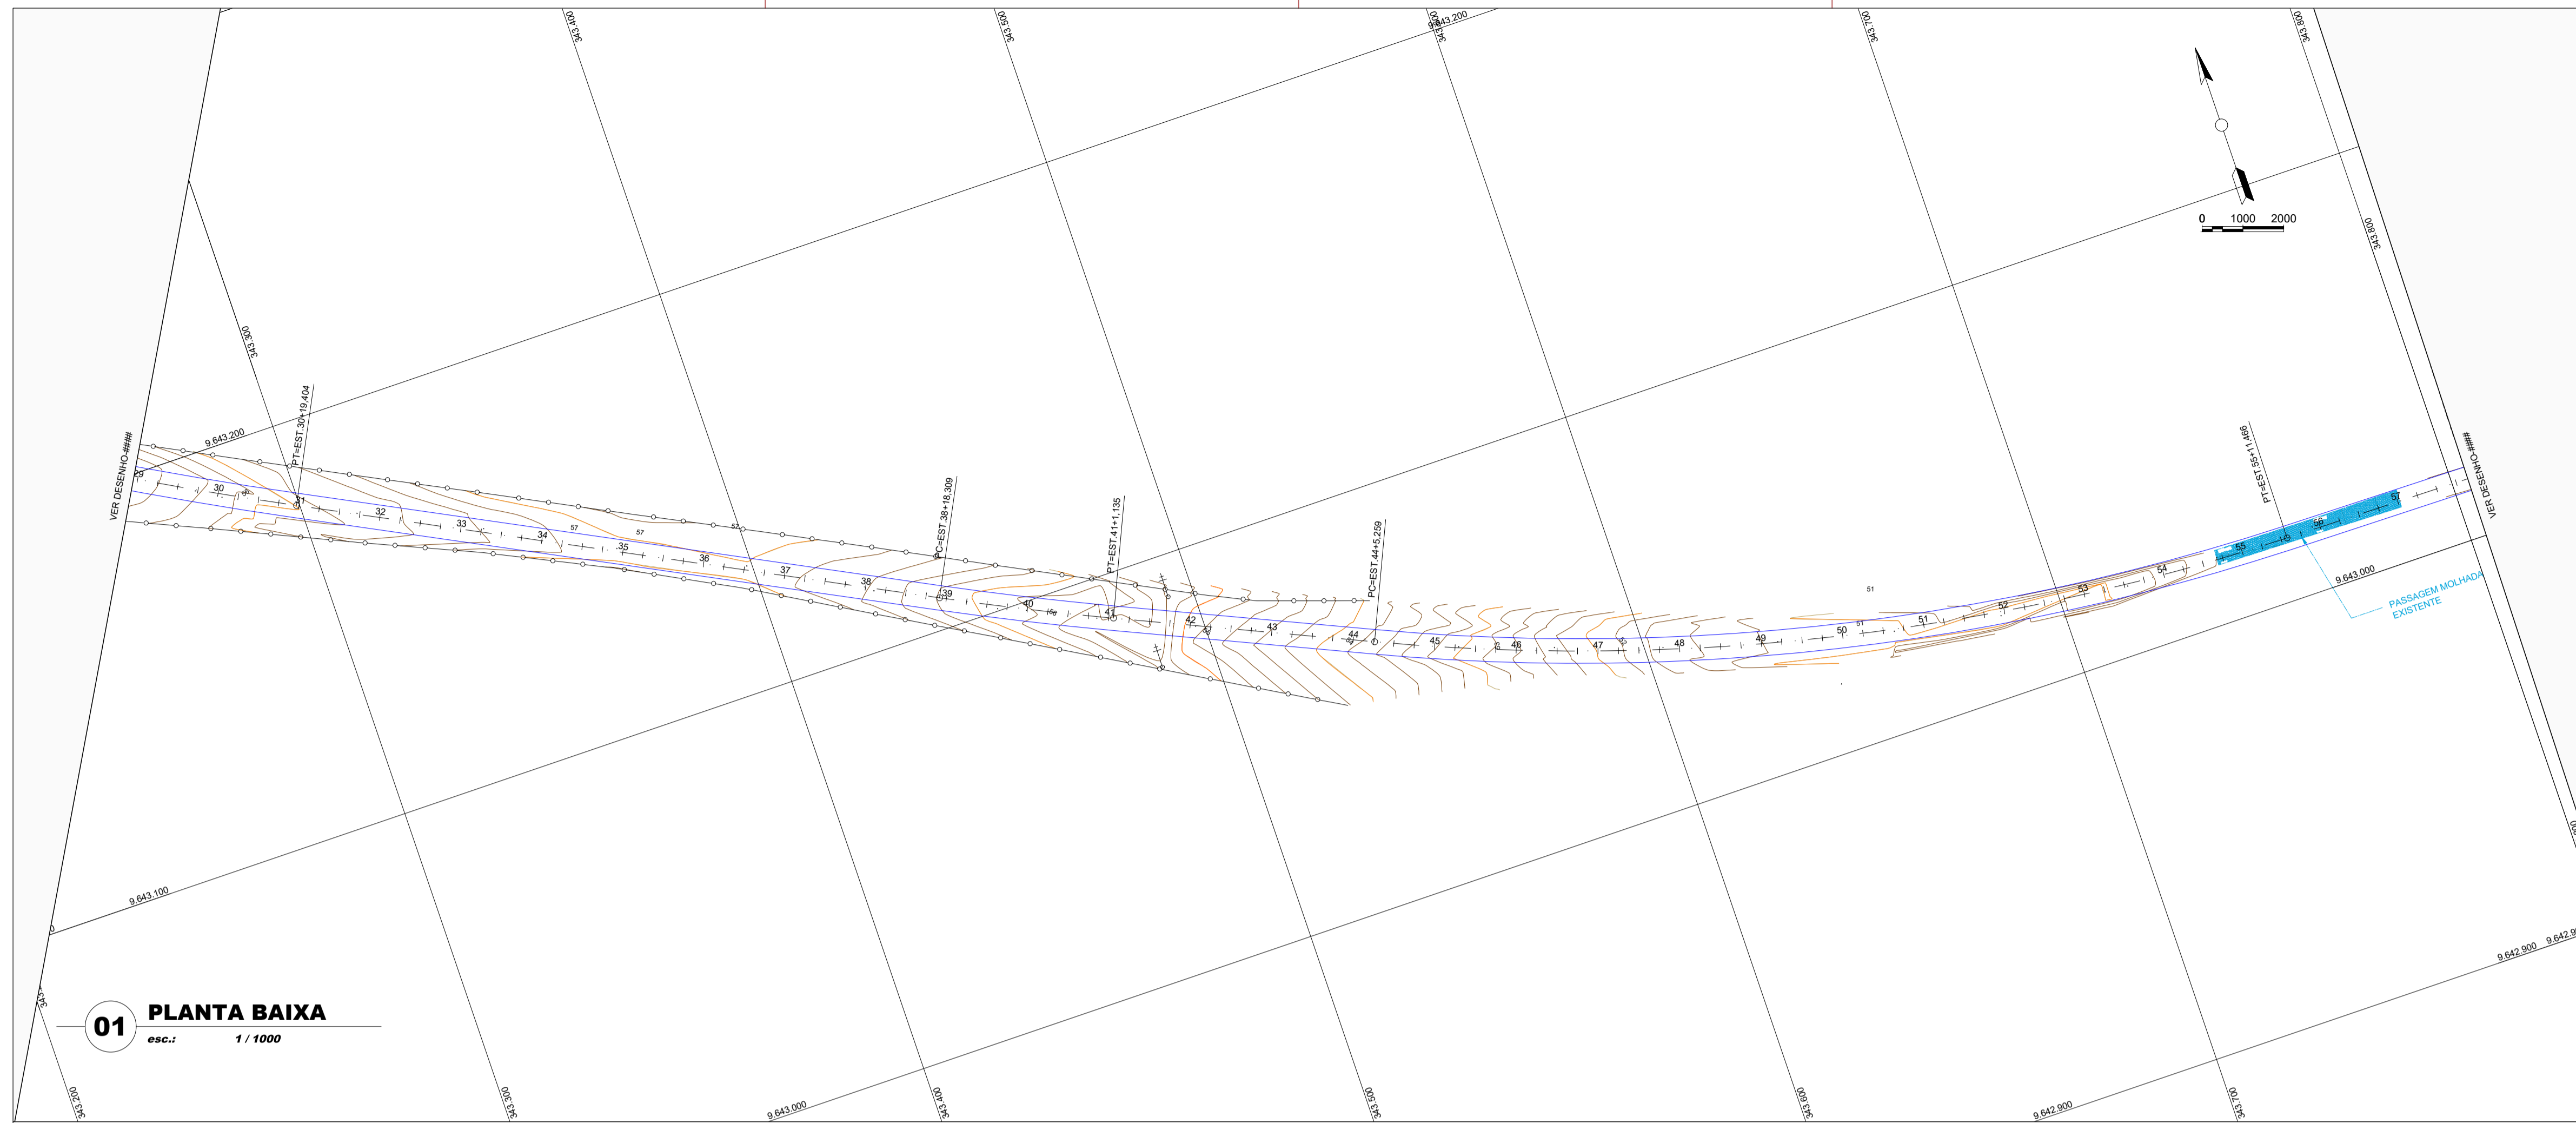

- CURVA DE NÍVEL
- POSTE
- CERCA
- TERRENO NATURAL - PERFIL LONGITUDINAL
- TERRENO PROJETADO - PERFIL LONGITUDINAL

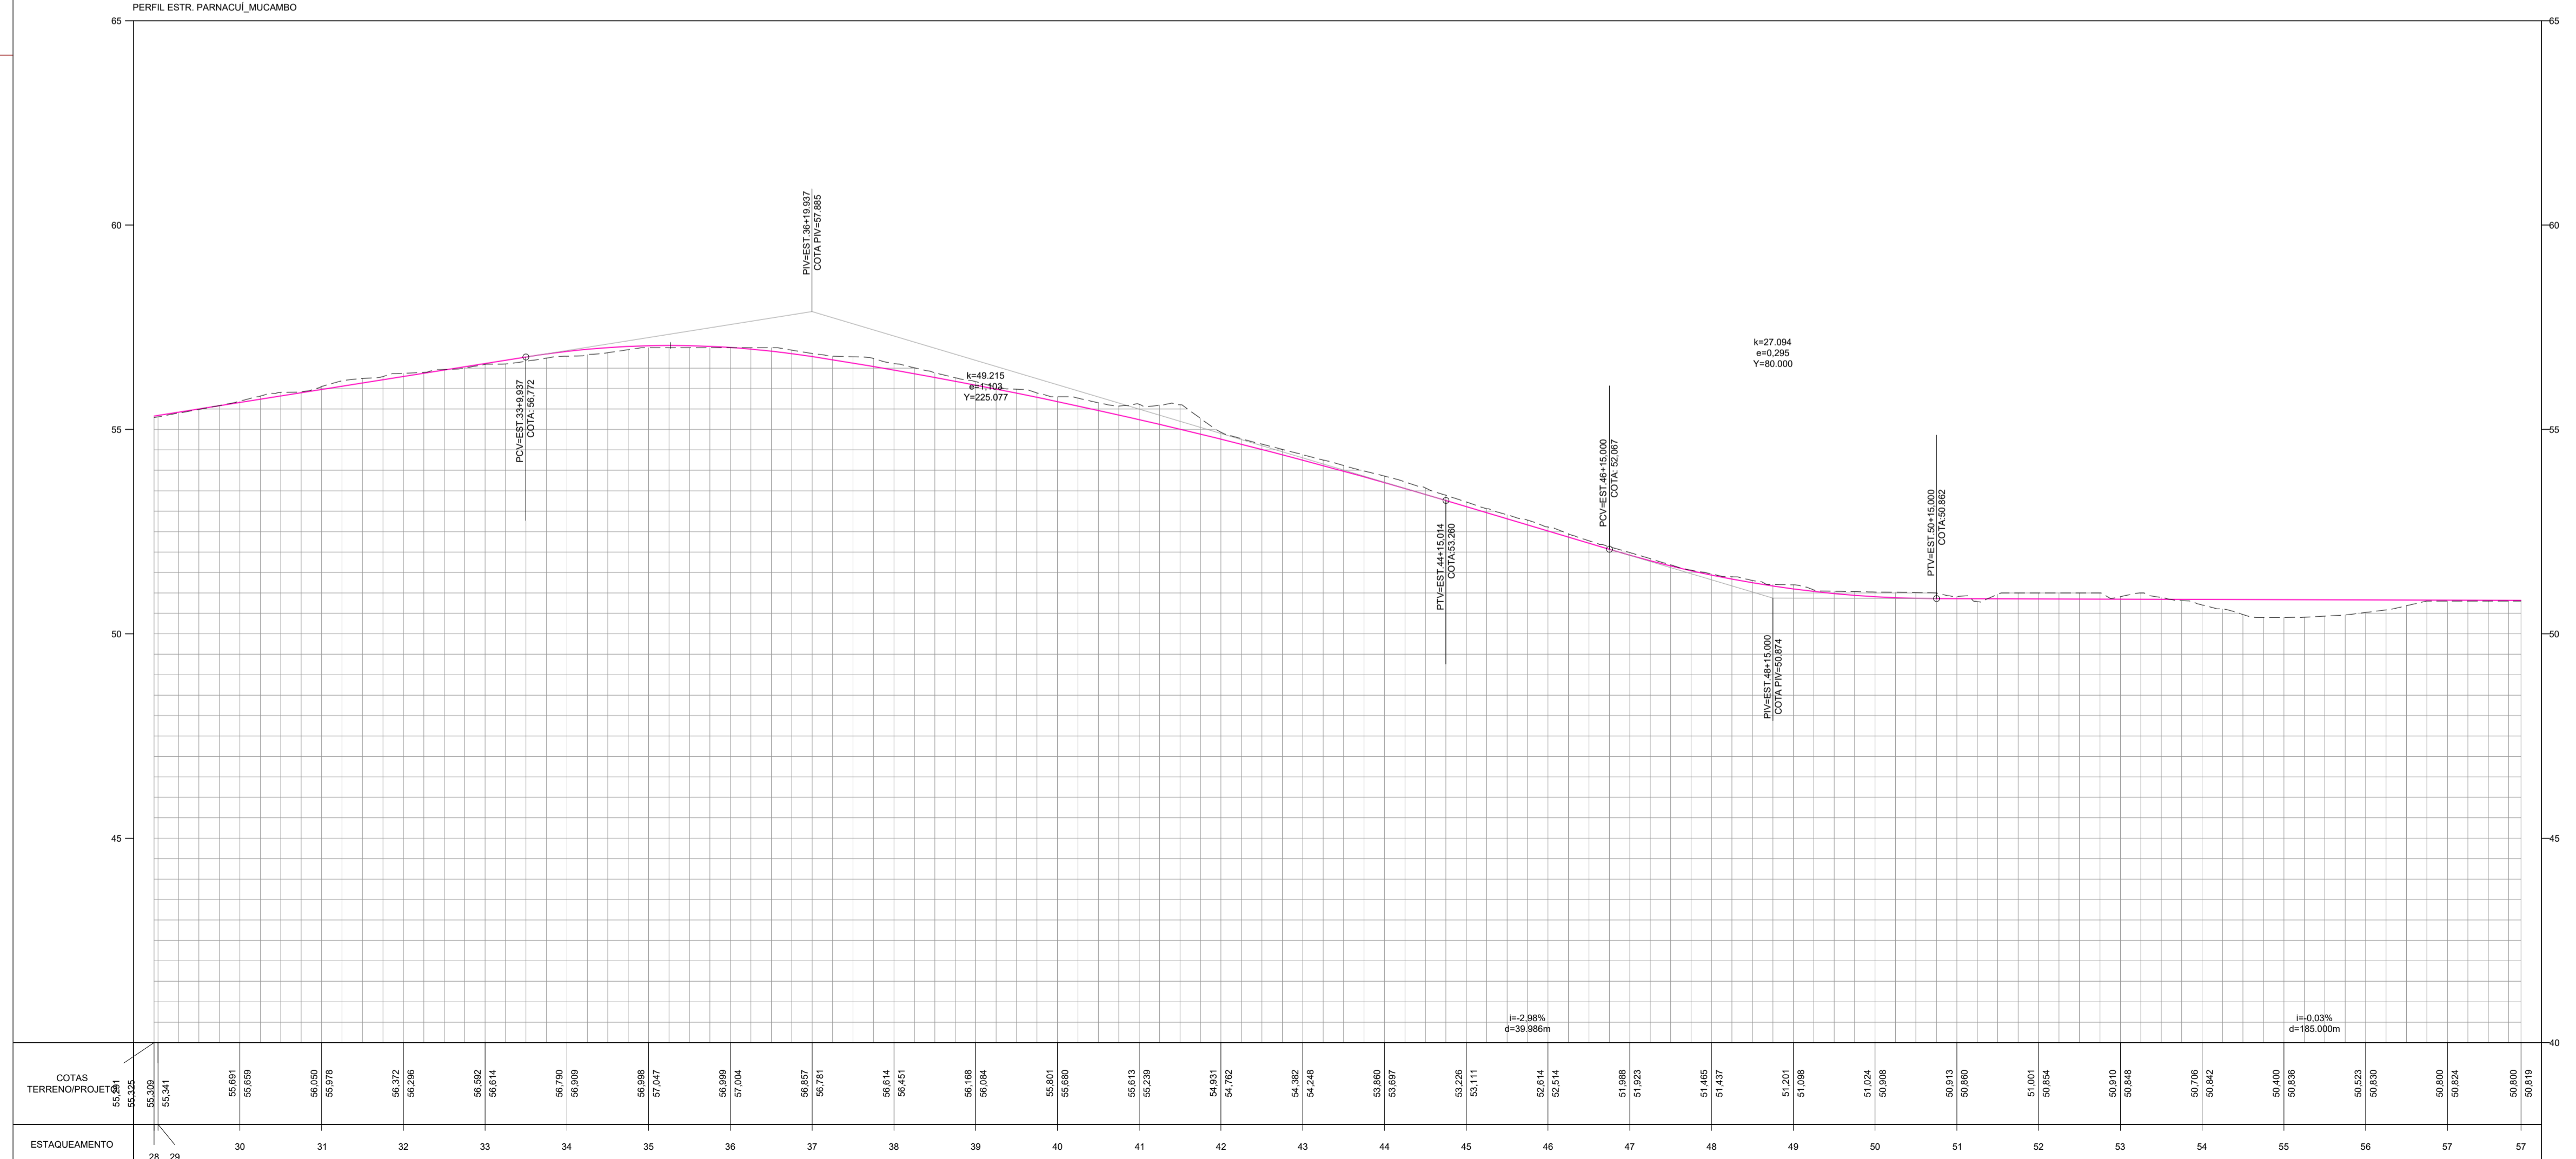

NOTAS E OBSERVAÇÕES

PREFEITURA MUNICIPAL DE MARCO
SECRETARIA MUNICIPAL DE INFRAESTRUTURA
PROJETO APROVADO
ALEX RIOS SILVEIRA
SECRETÁRIO

LUCIDIO CARNEIRO
ENG. CIVIL CREA 6560-D-CE




N°	REVISÕES	DATA	VISTO	DATA	VISTO
		CONTRATADA		CONTRATANTE	

Título: PROJETO DE RECUPERAÇÃO DE ESTRADA VICINAL


Conteúdo: Projeto Geométrico
Estrada Panacuí – Mucambo
Município de Marco / Ce
Desenho: Planta Baixa / Perfil Longitudinal

Etapas: Básico
Autor do Projeto:
Escola H.: Indicada
Escola V.: Indicada

Responsável Técnico:
Data: MAR/2020
Prancha: 02/19

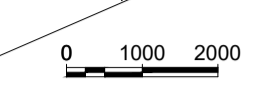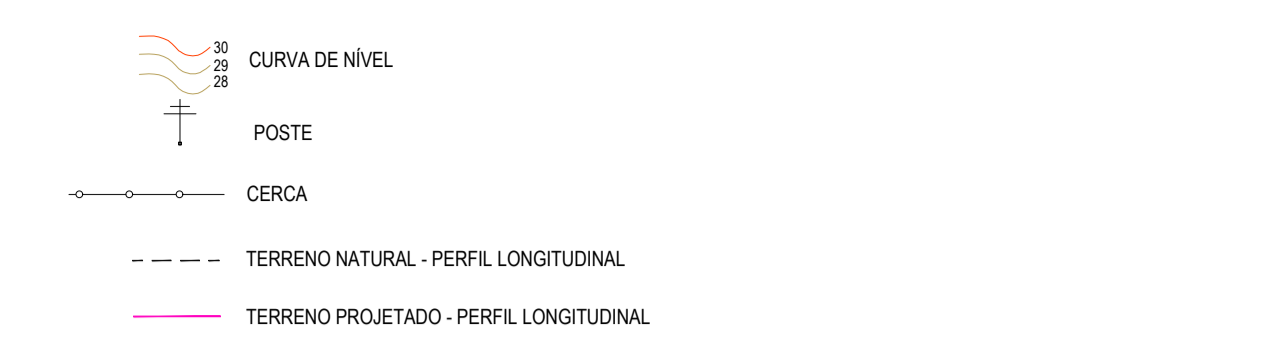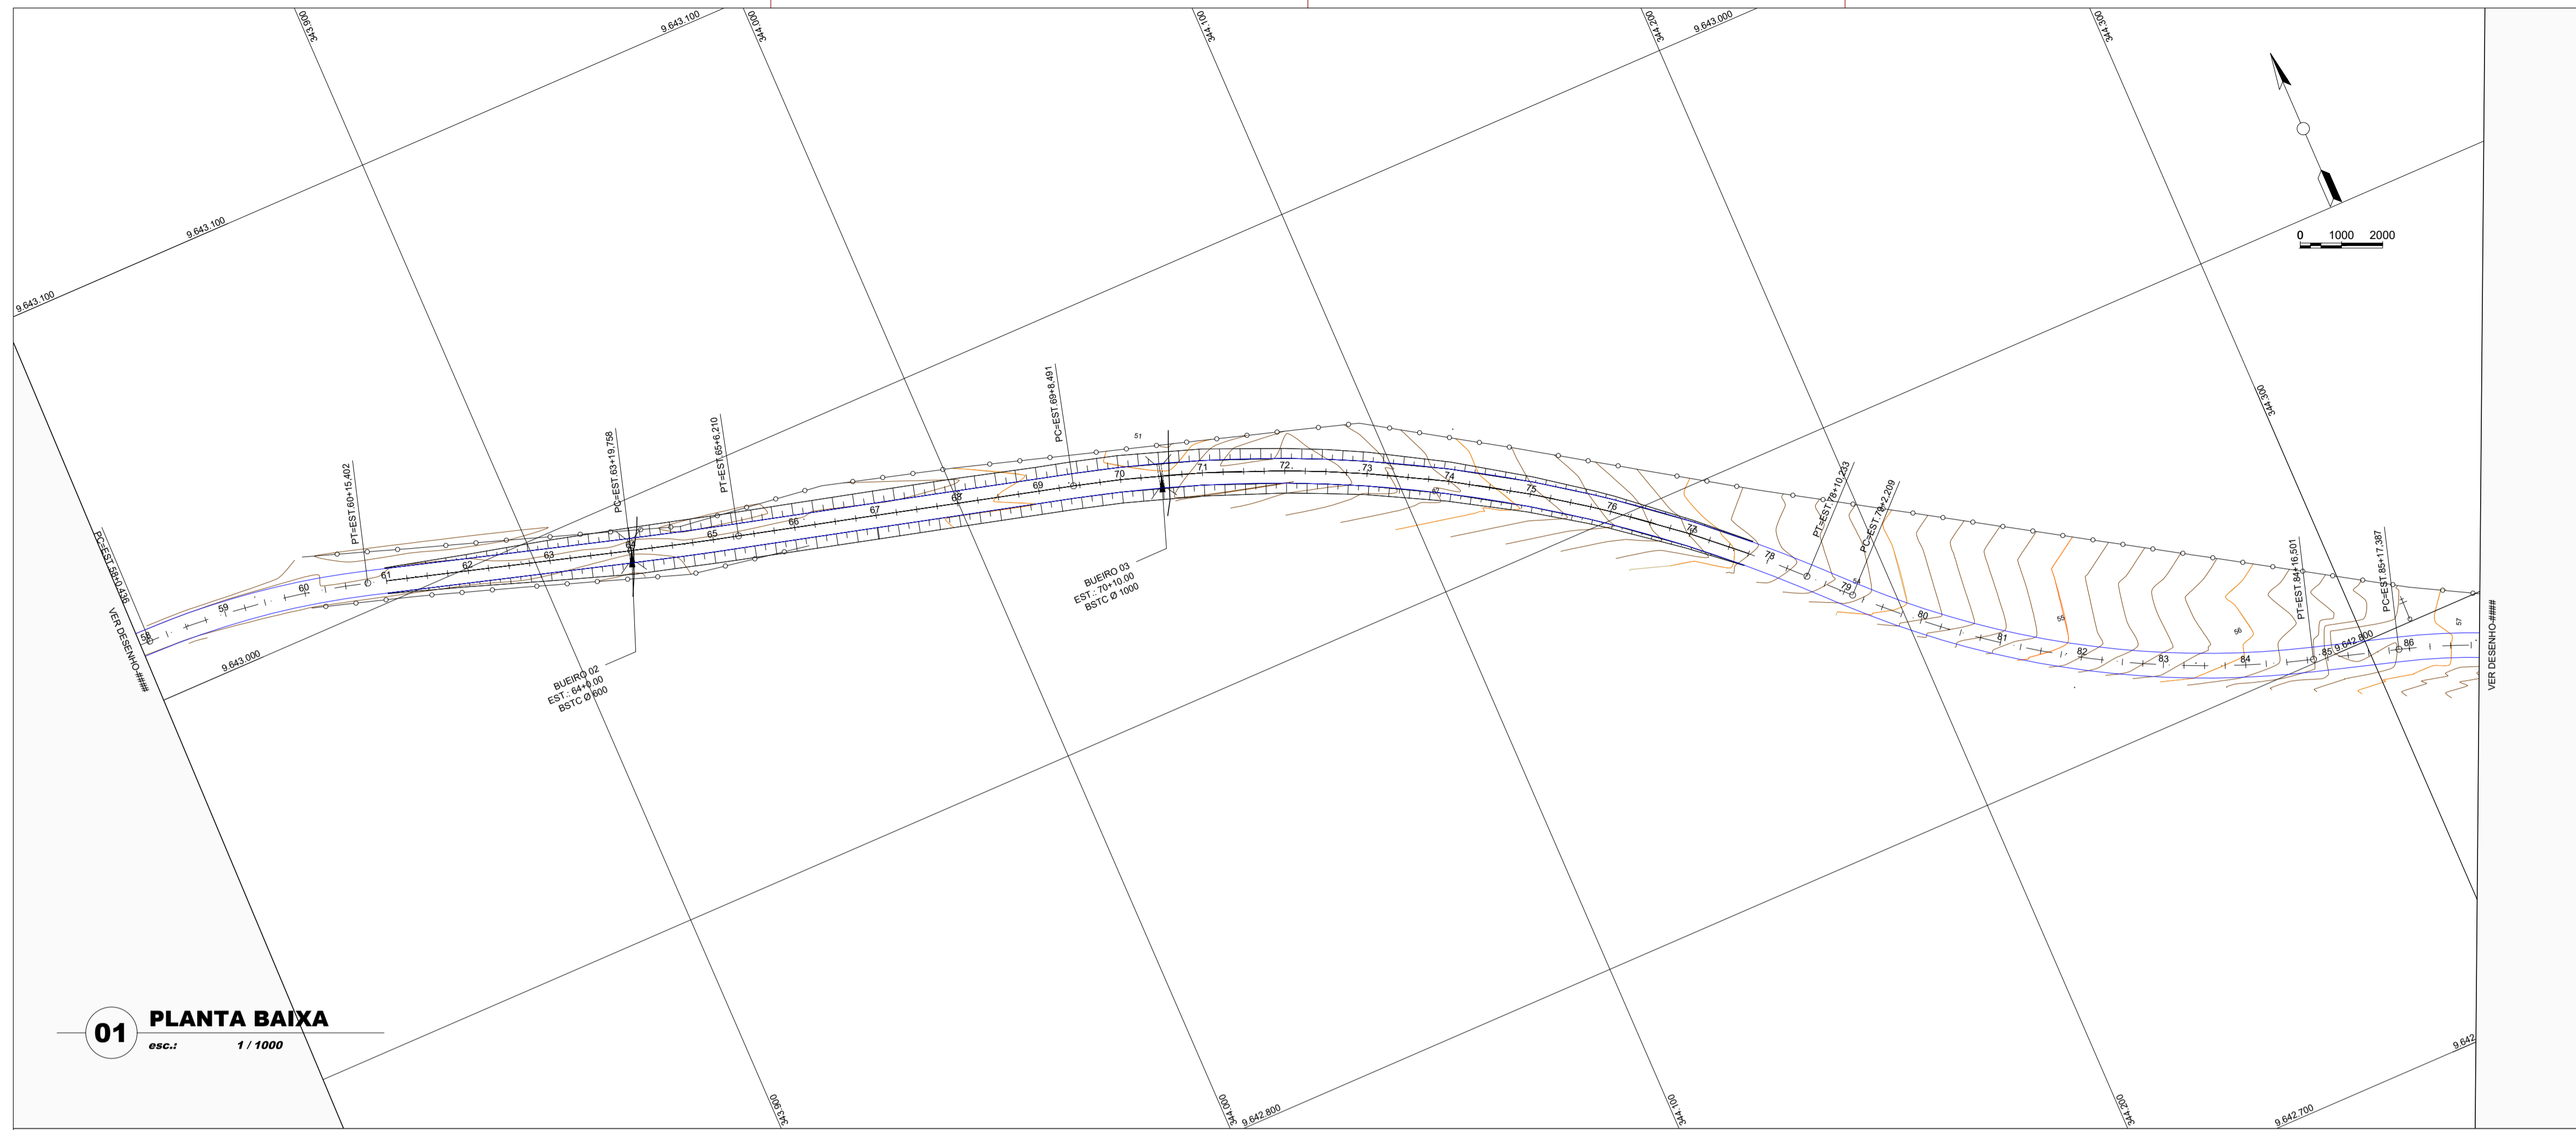

PERFIL ESTR. PARNACUÍ_MUCAMBO

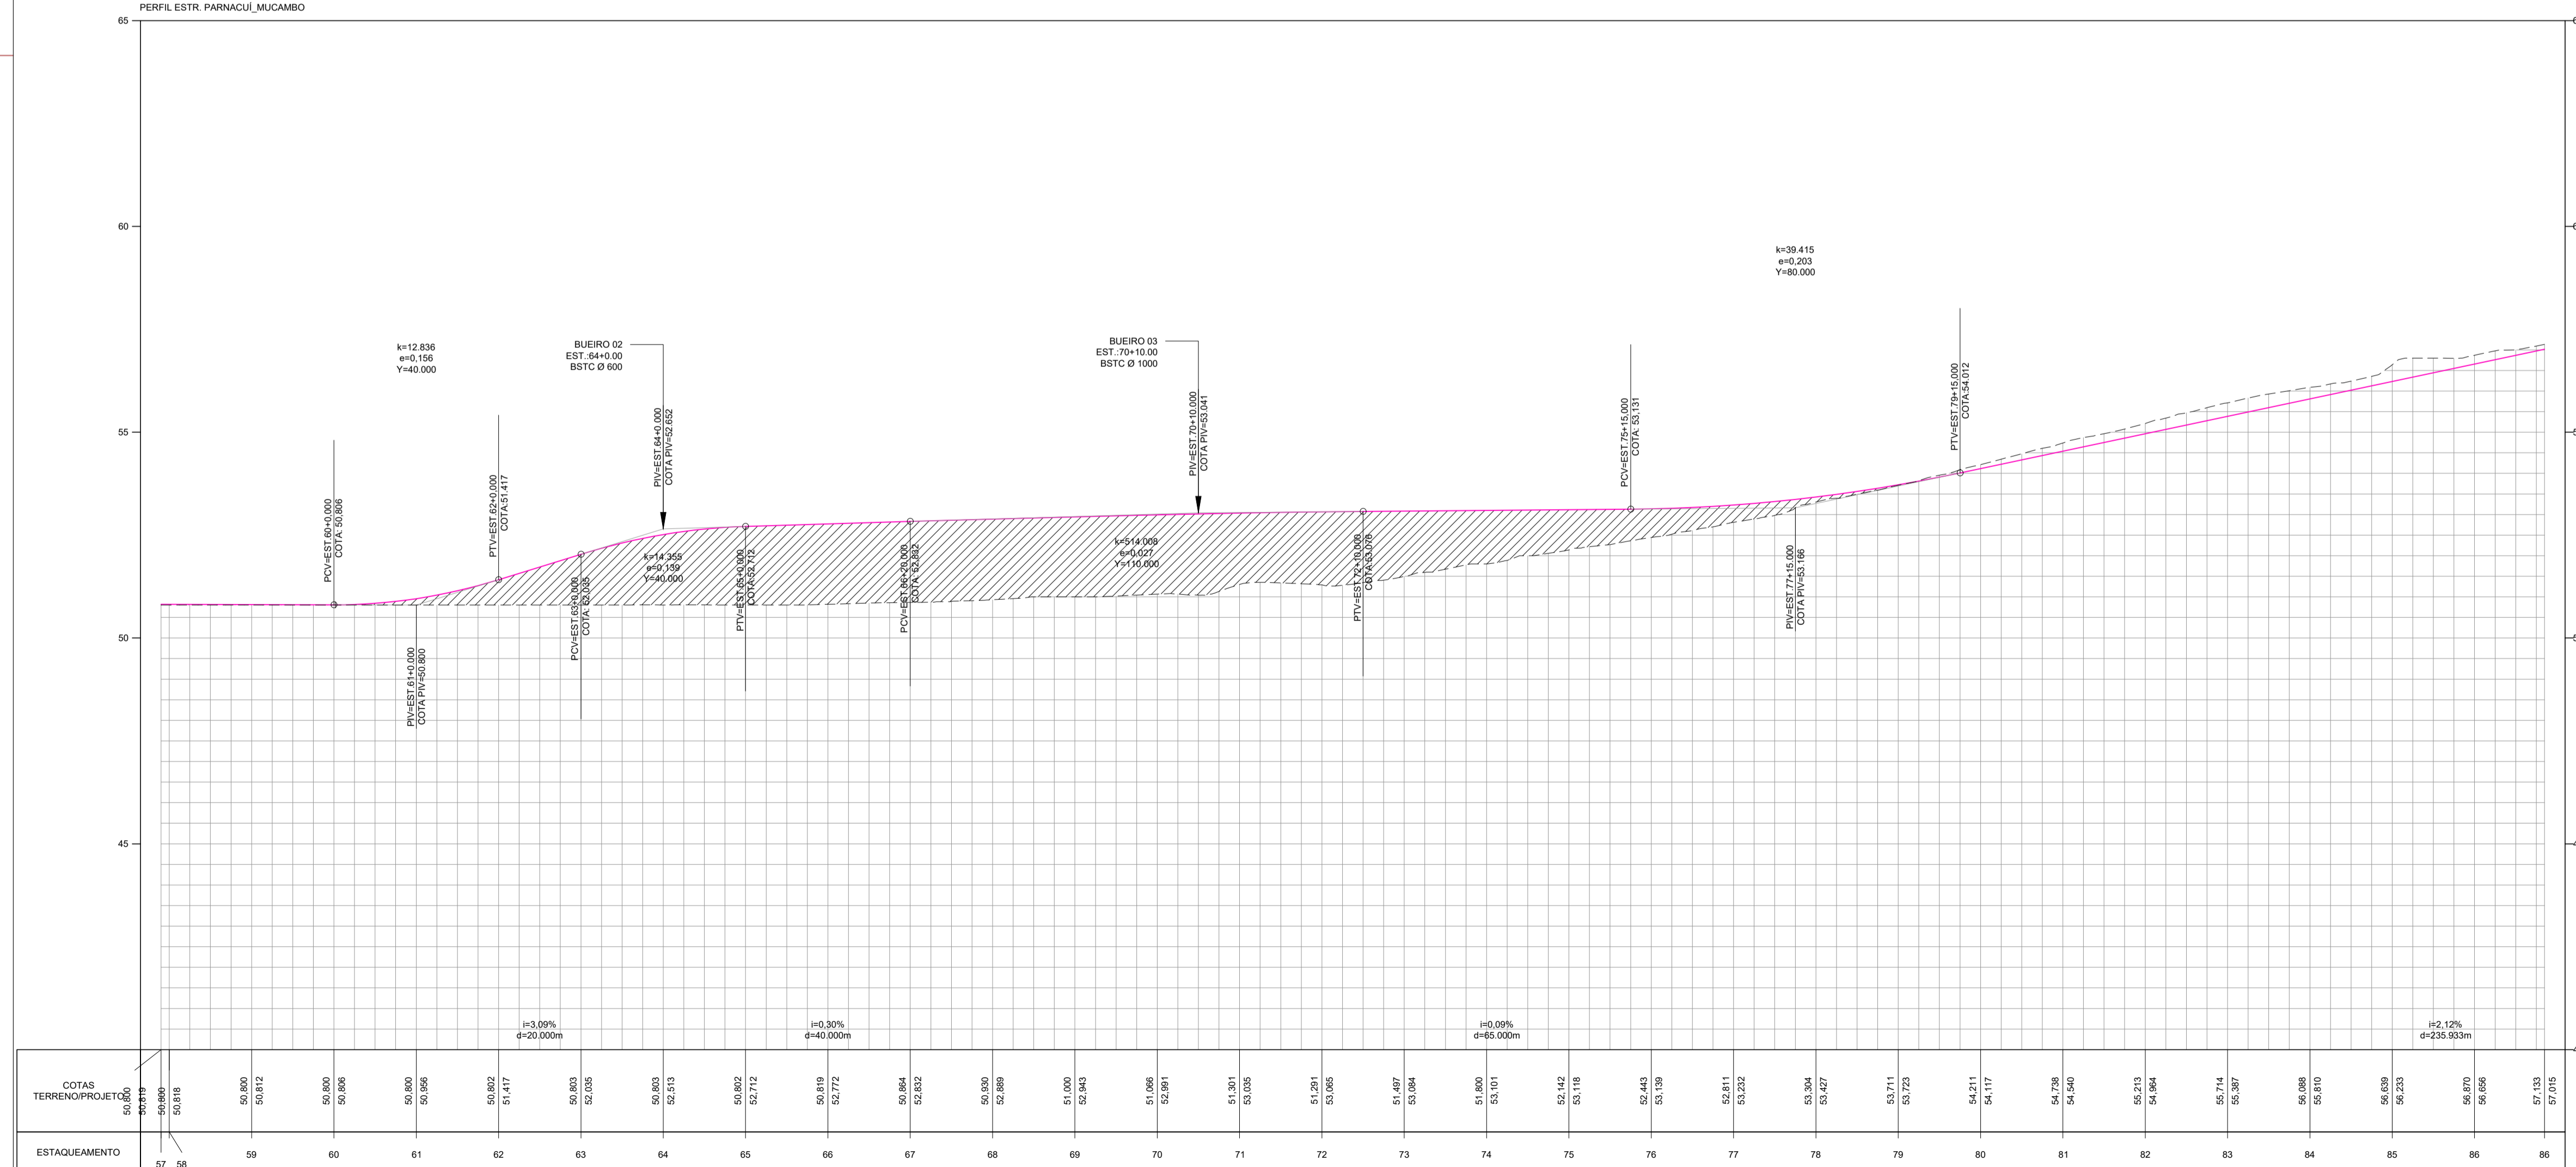

NOTAS E OBSERVAÇÕES

PREFEITURA MUNICIPAL DE MARCO
SECRETARIA MUNICIPAL DE INFRAESTRUTURA
PROJETO APROVADO
ALEX RIOS SILVEIRA
SECRETÁRIO

LUCIO CARNEIRO
ENGENHEIRO CIVIL CREA 6560-D-CE


N°	REVISÕES	DATA	VISTO	DATA	VISTO
				CONTRATADA	

Título: PROJETO DE RECUPERAÇÃO DE ESTRADA VICINAL

Conteúdo: Projeto Geométrico
Estrada Panacuí - Mucambo
Município de Marco / Ce
Desenho: Planta Baixa / Perfil Longitudinal


Etapas: Básico
Autor do Projeto:
Escala H: Indicada
Responsável Técnico:
Escala V: Indicada

Data: MAR/2020
Prancha: 03/19

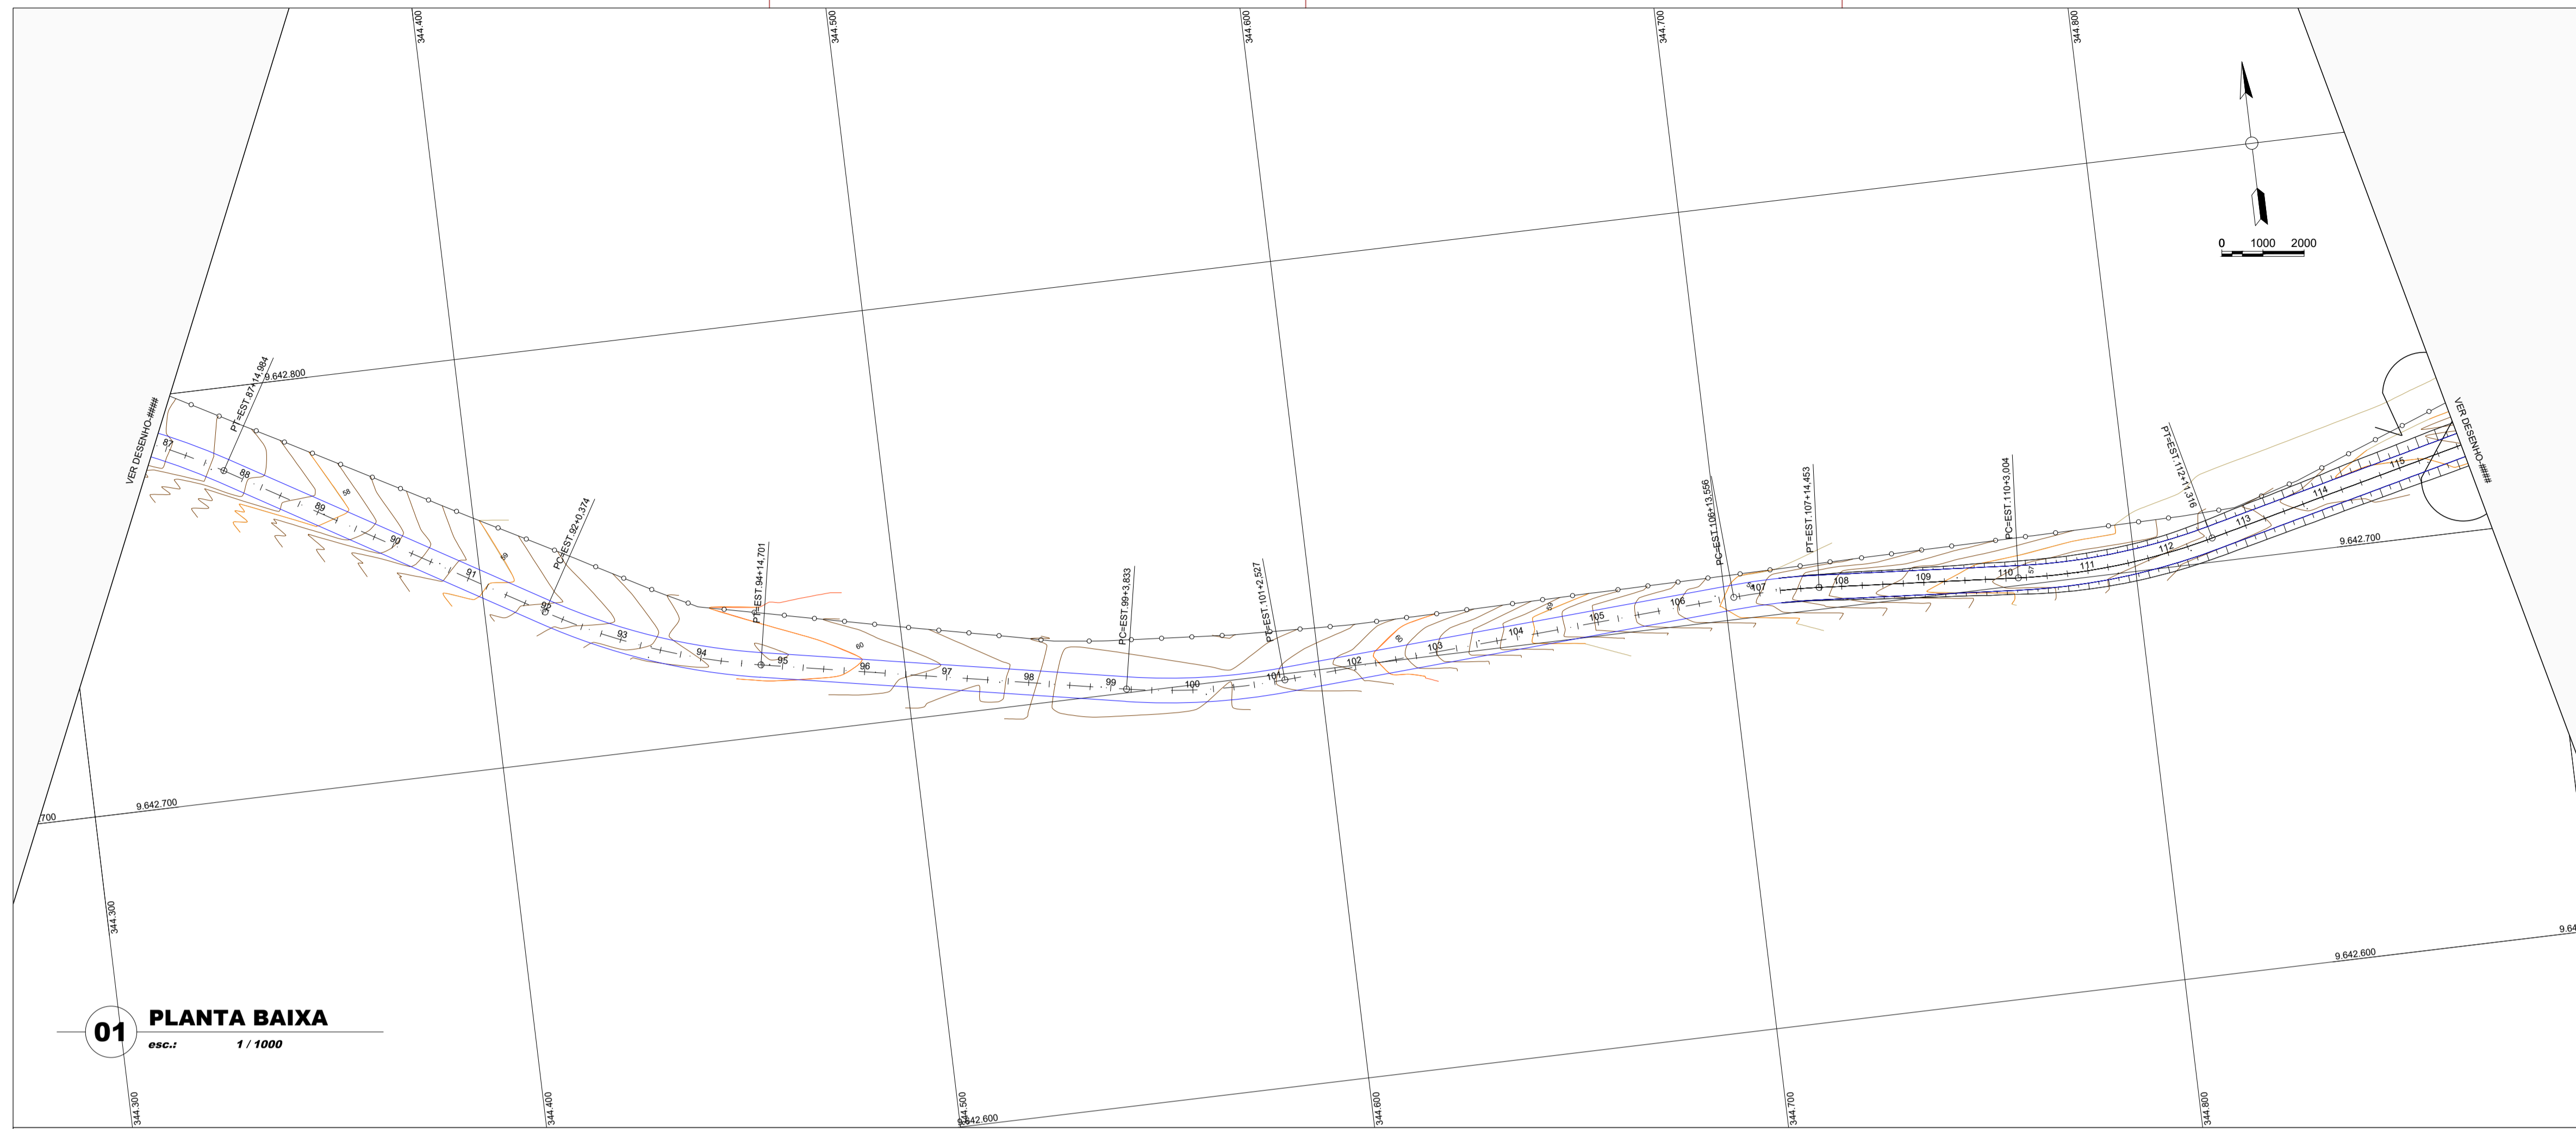

- CURVA DE NÍVEL
- POSTE
- CERCA
- TERRENO NATURAL - PERFIL LONGITUDINAL
- TERRENO PROJETADO - PERFIL LONGITUDINAL

01 PLANTA BAIXA
esc.: 1 / 1000

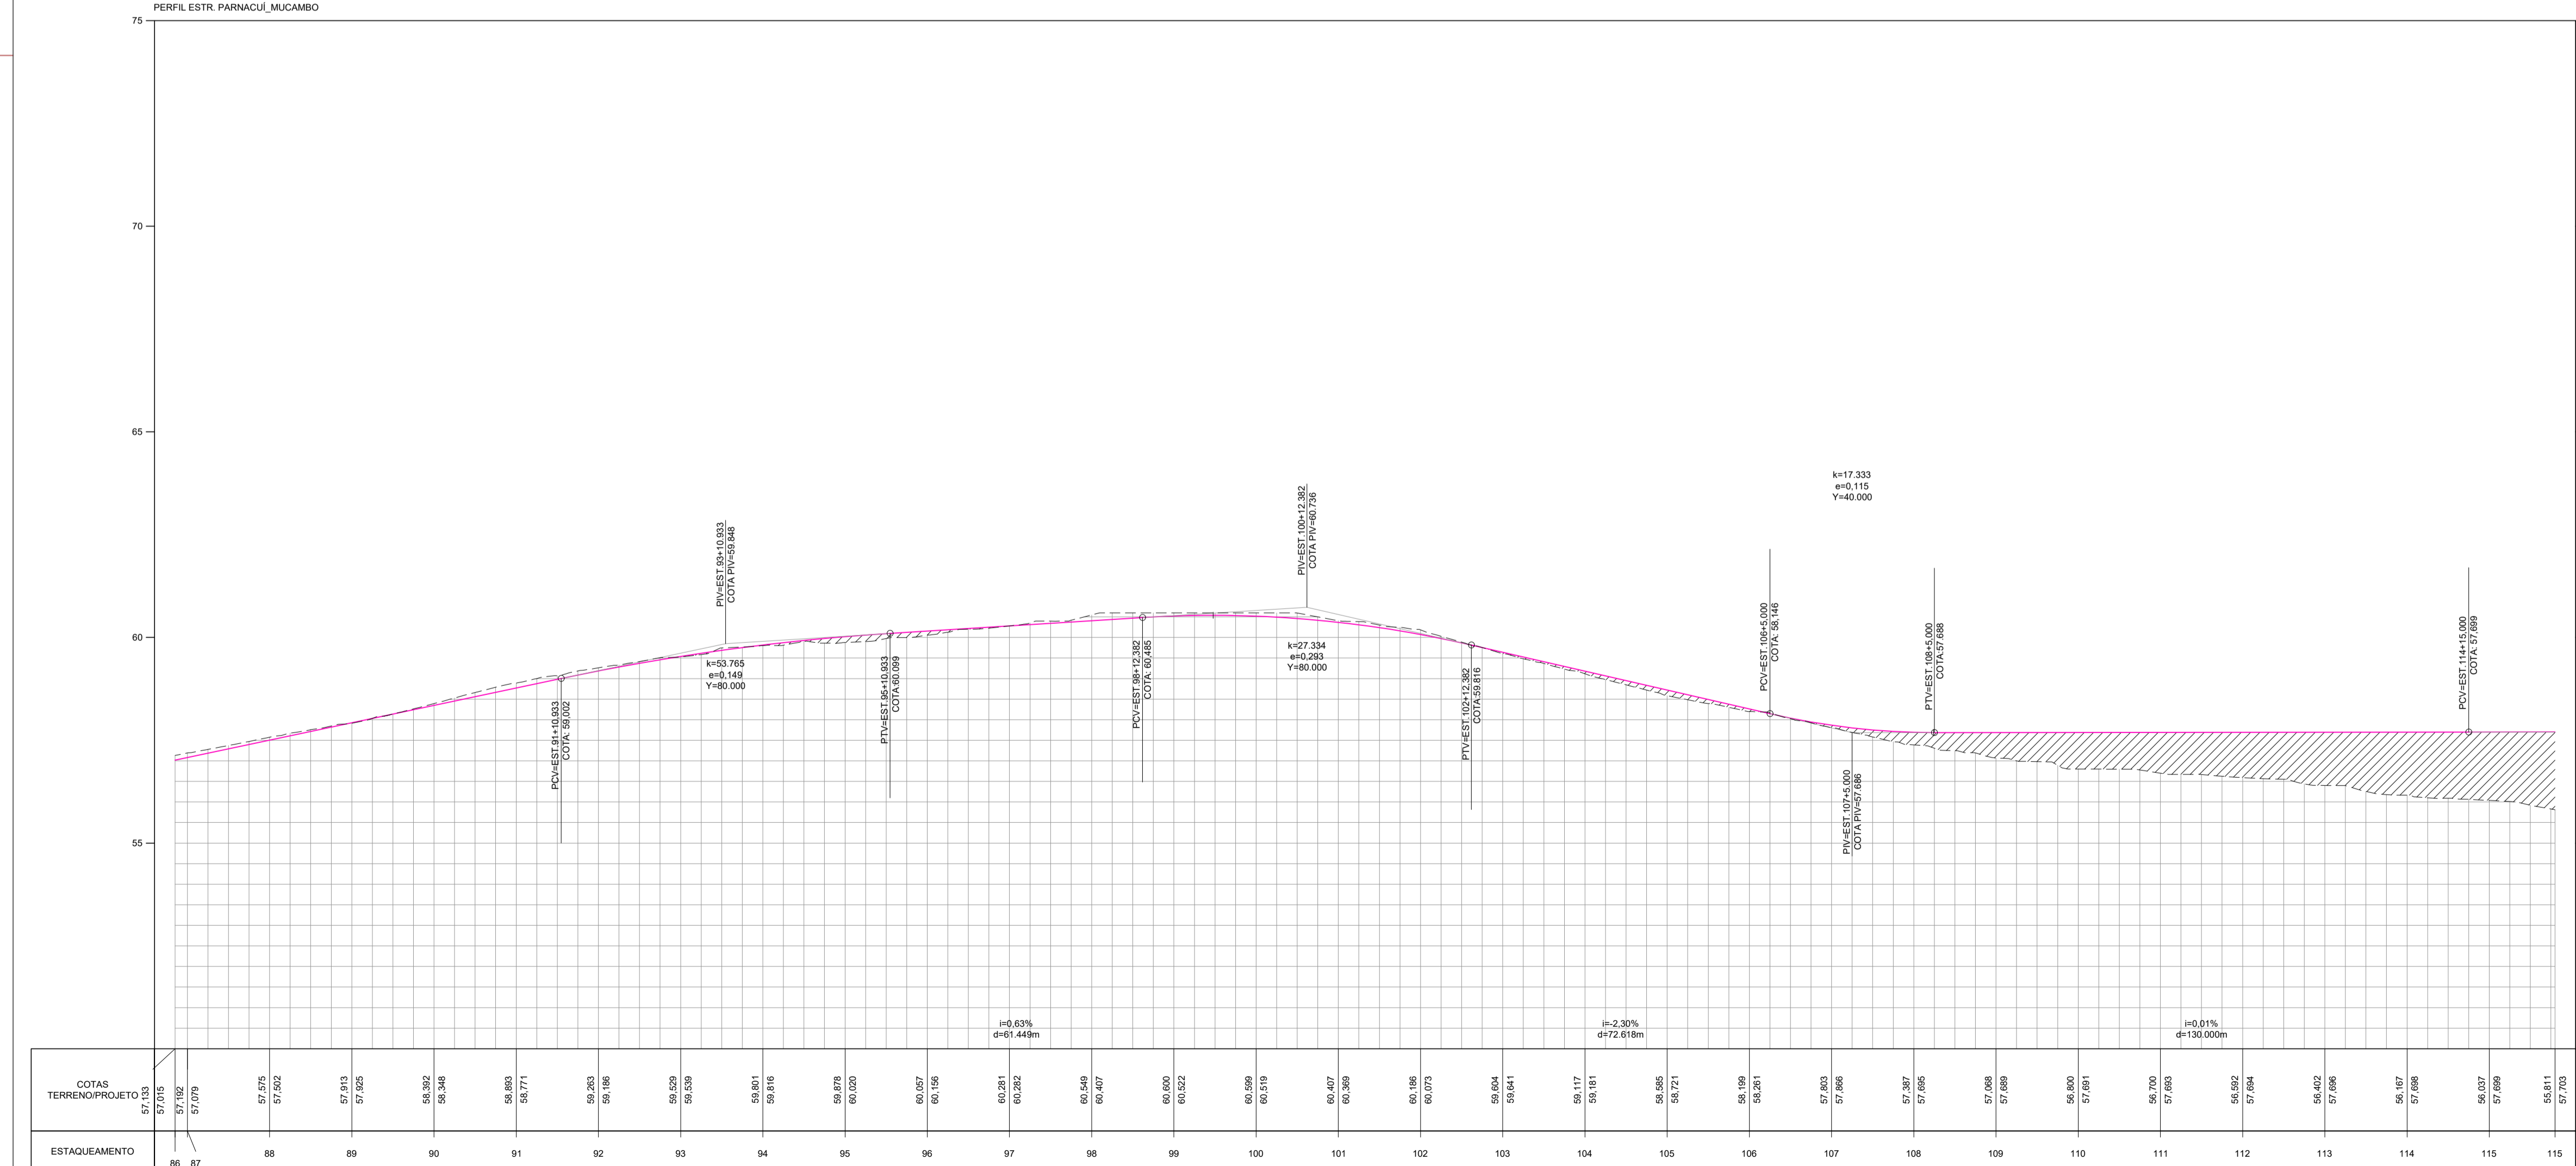

02 PERFIL LONGITUDINAL
esc.: 1 / 1000

NOTAS E OBSERVAÇÕES

PREFEITURA MUNICIPAL DE MARCO
SECRETARIA MUNICIPAL DE INFRAESTRUTURA
PROJETO APROVADO
ALEX RIOS SILVEIRA
SECRETÁRIO

LUCIO CARNEIRO
ENG. CIVIL CREA 6560-D-CE



N°	REVISÕES	DATA	VISTO	DATA	VISTO
		CONTRATADA	CONTRATANTE		

Título: PROJETO DE RECUPERAÇÃO DE ESTRADA VICINAL

Conteúdo: Projeto Geométrico
Estrada Panacuí - Mucambo
Município de Marco / Ce
Desenho: Planta Baixa / Perfil Longitudinal

Etapas: Básico
Autor do Projeto:
Responsável Técnico:
Escola H.: Indicada
Escola V.: Indicada

Data: MAR/2020
Prancha: 04/19

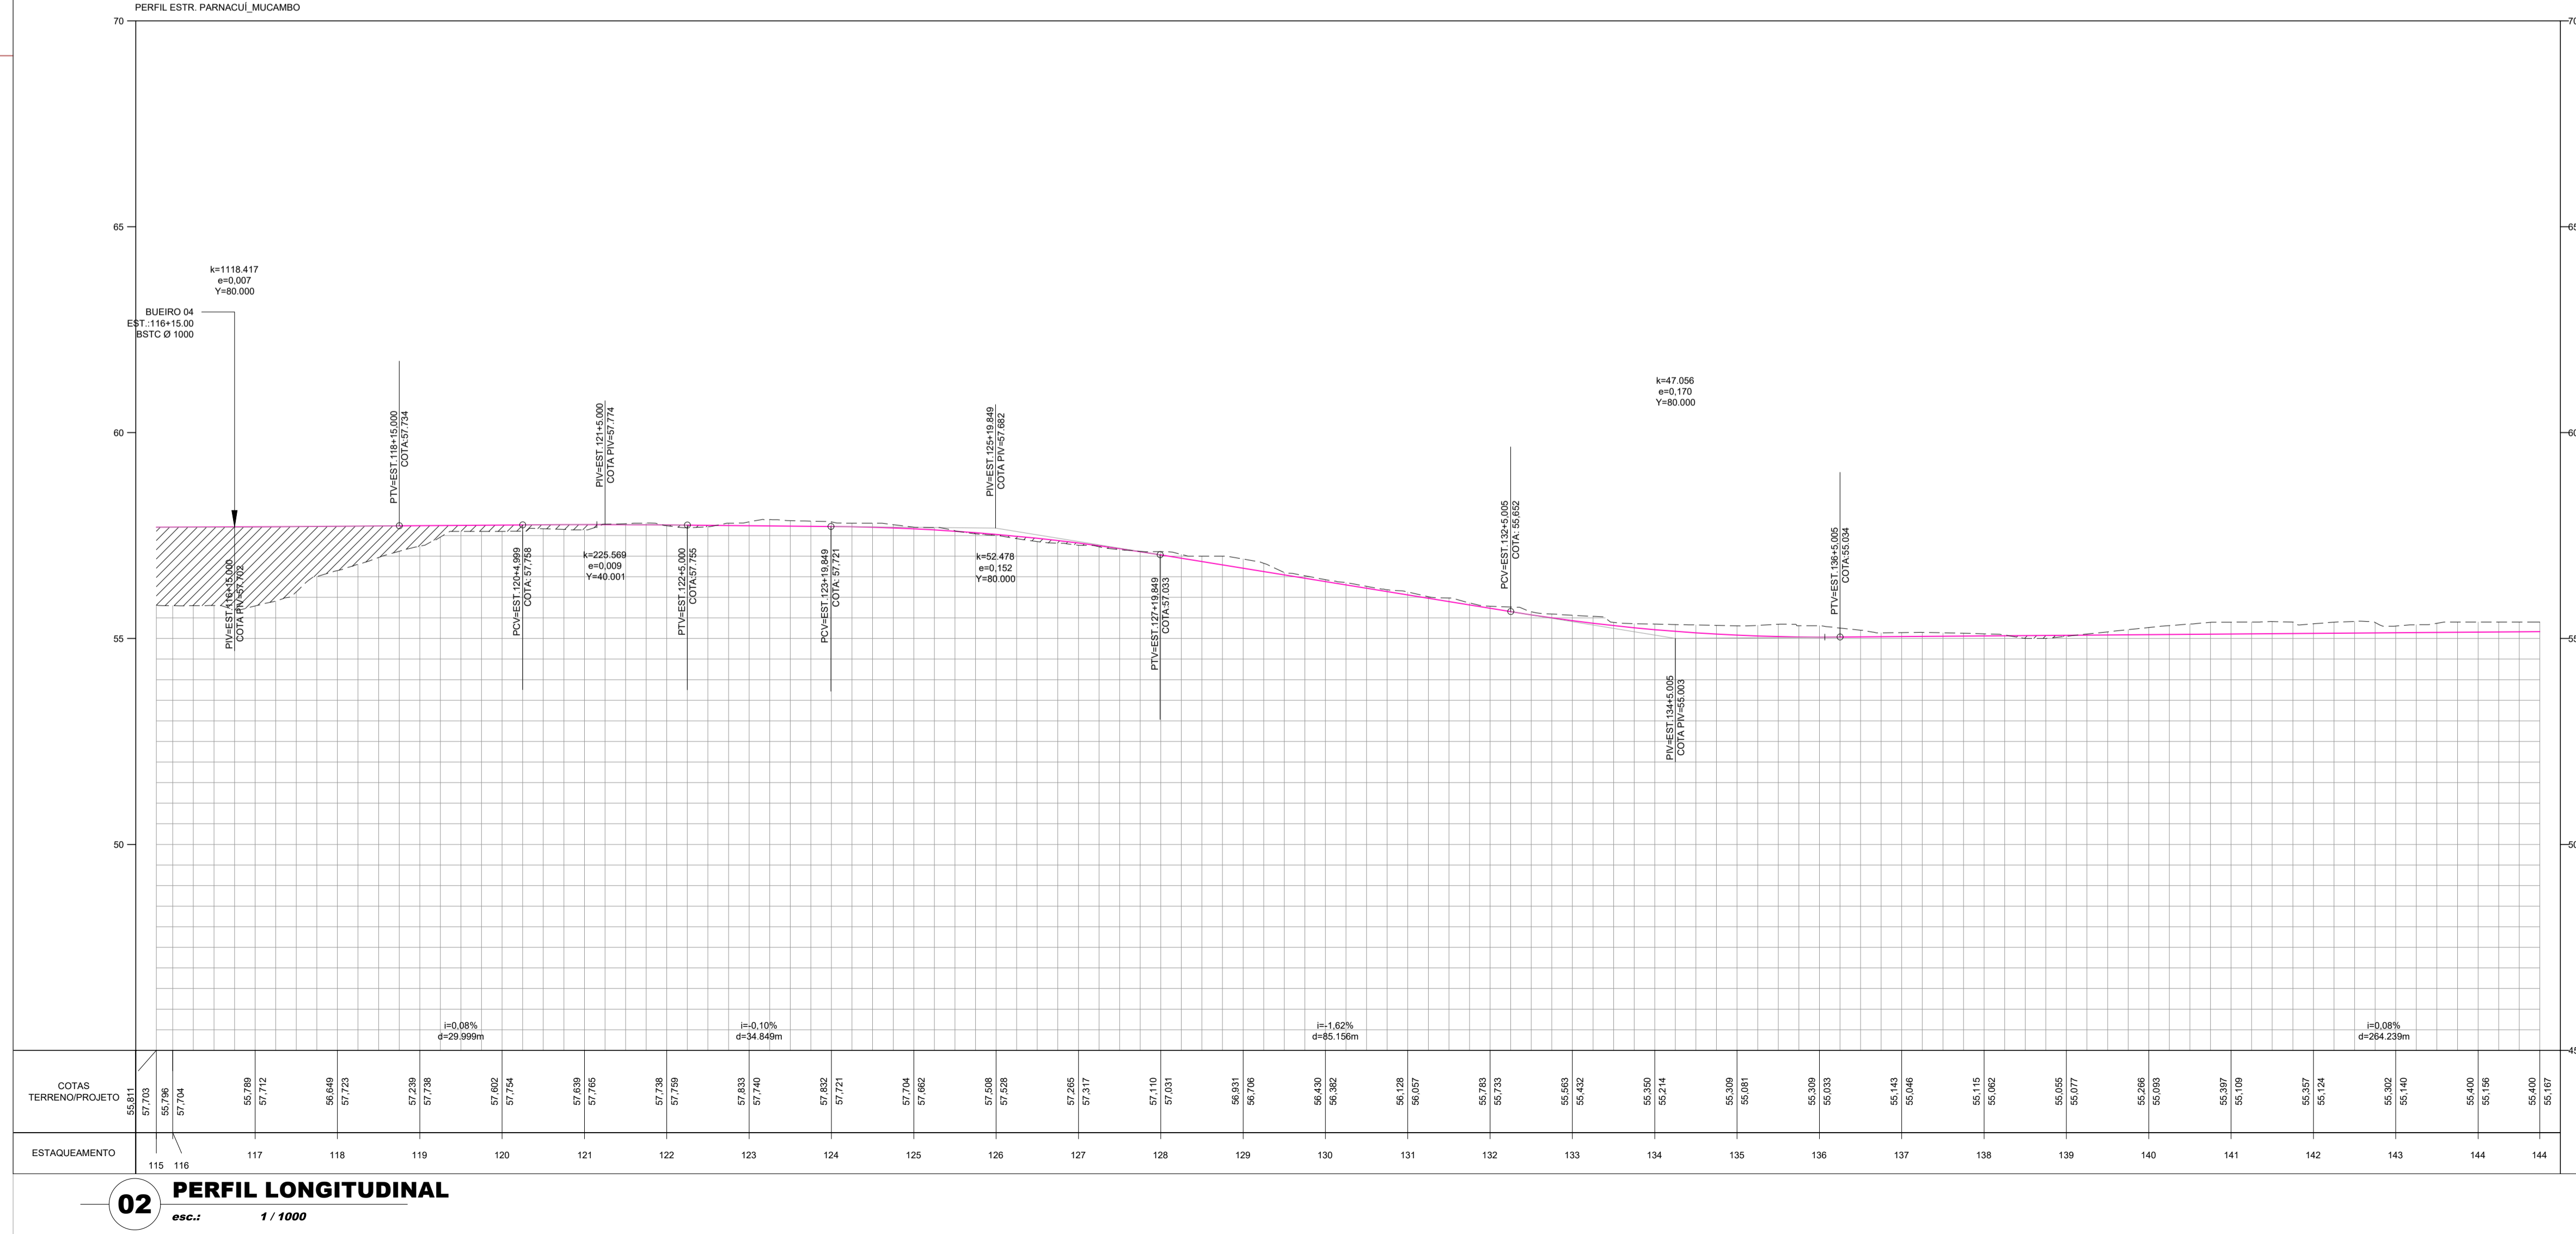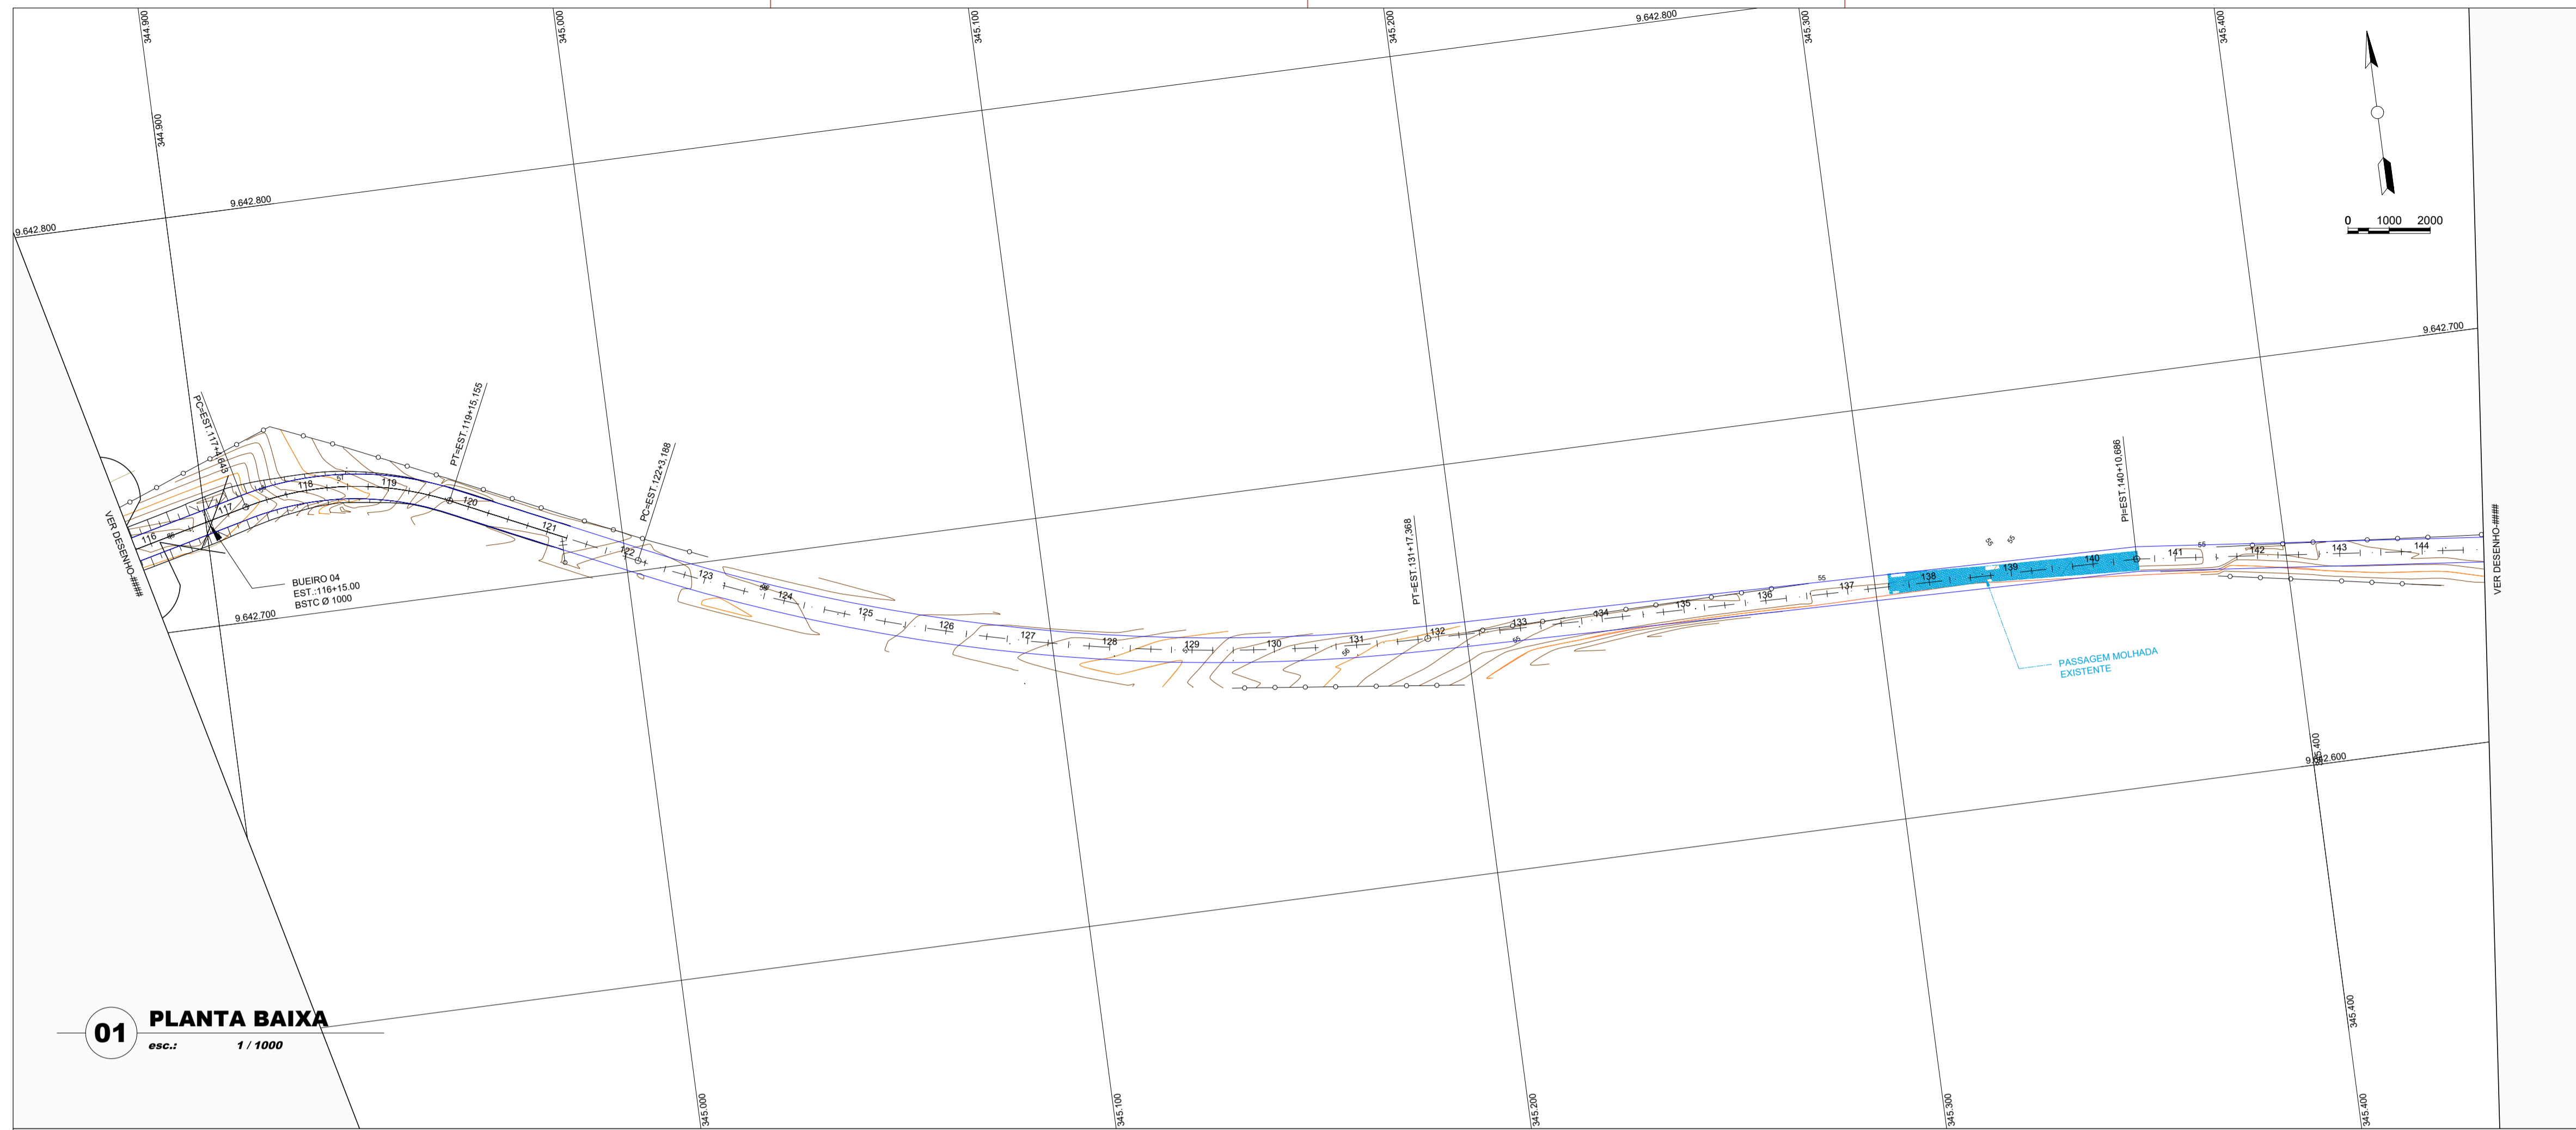

NOTAS E OBSERVAÇÕES

PREFEITURA MUNICIPAL DE MARCO
SECRETARIA MUNICIPAL DE INFRAESTRUTURA
PROJETO APROVADO

ALEX RIOS SILVEIRA
SECRETÁRIO

LUIS CARNEIRO
ENGENHEIRO CIVIL CREA 6560-D-CE

N°	REVISÕES	DATA	VISTO	DATA	VISTO
		CONTRATADA	CONTRATANTE		

Título: PROJETO DE RECUPERAÇÃO DE ESTRADA VICINAL


Conteúdo: Projeto Geométrico
Estrada Panacuí – Mucambo
Município de Marco / Ce

Desenho: Planta Baixa / Perfil Longitudinal

Etapa: Básico
Autor do Projeto: Responsável Técnico:


Escala H.: Indicada
Escala V.: Indicada

Data: MAR/2020
Prancha: 05/19

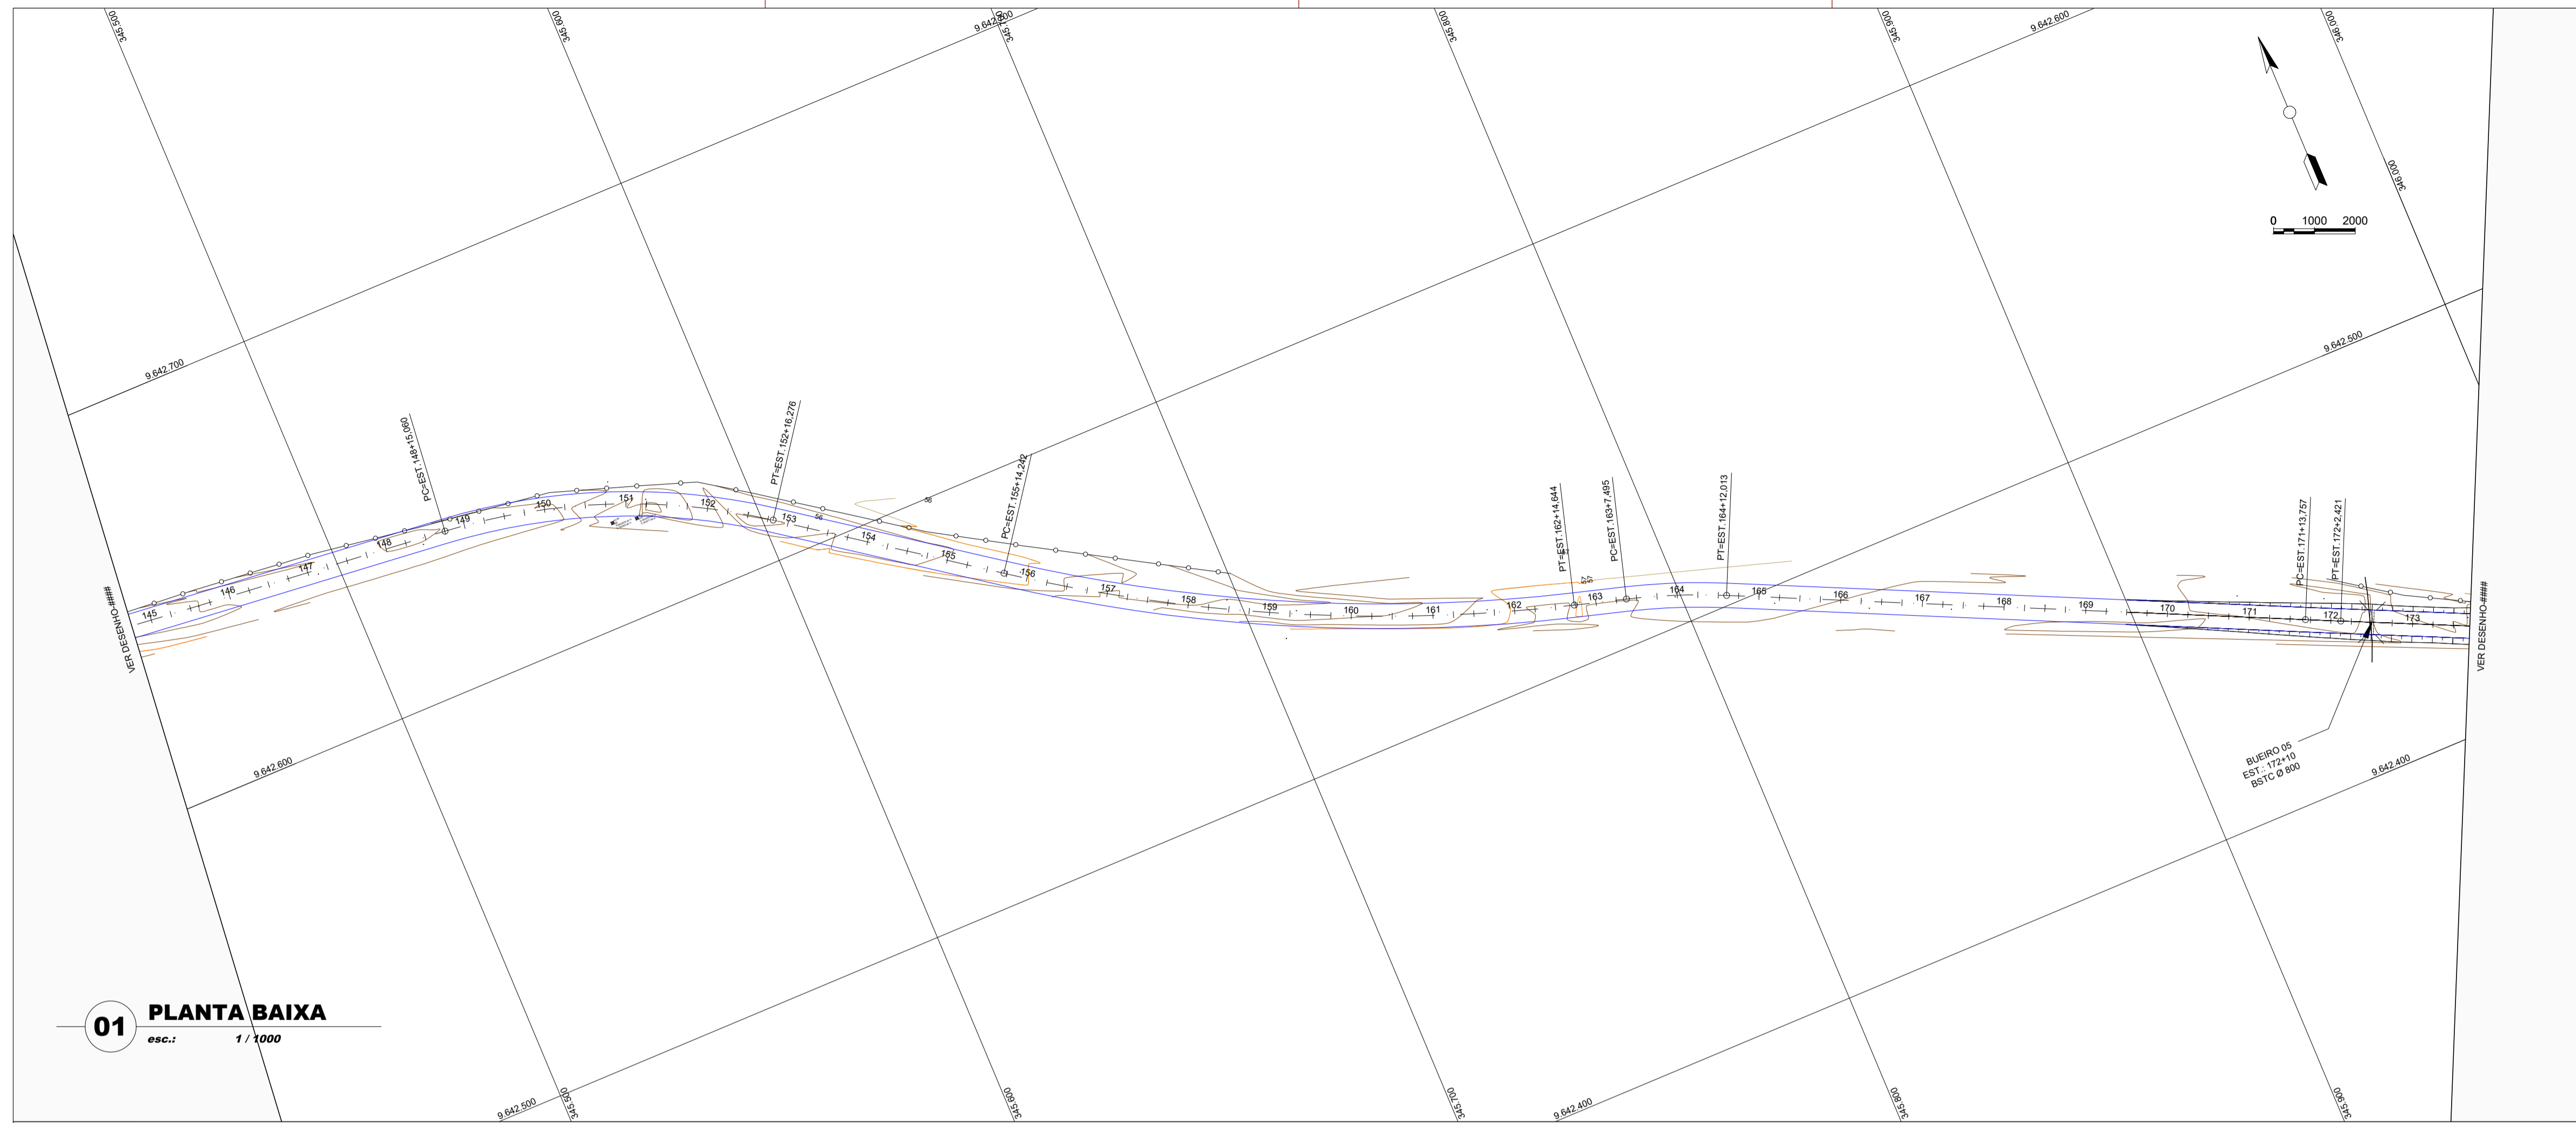

- CURVA DE NÍVEL
- POSTE
- CERCA
- TERRENO NATURAL - PERFIL LONGITUDINAL
- TERRENO PROJETADO - PERFIL LONGITUDINAL

01 PLANTA BAIXA
esc.: 1 / 1000

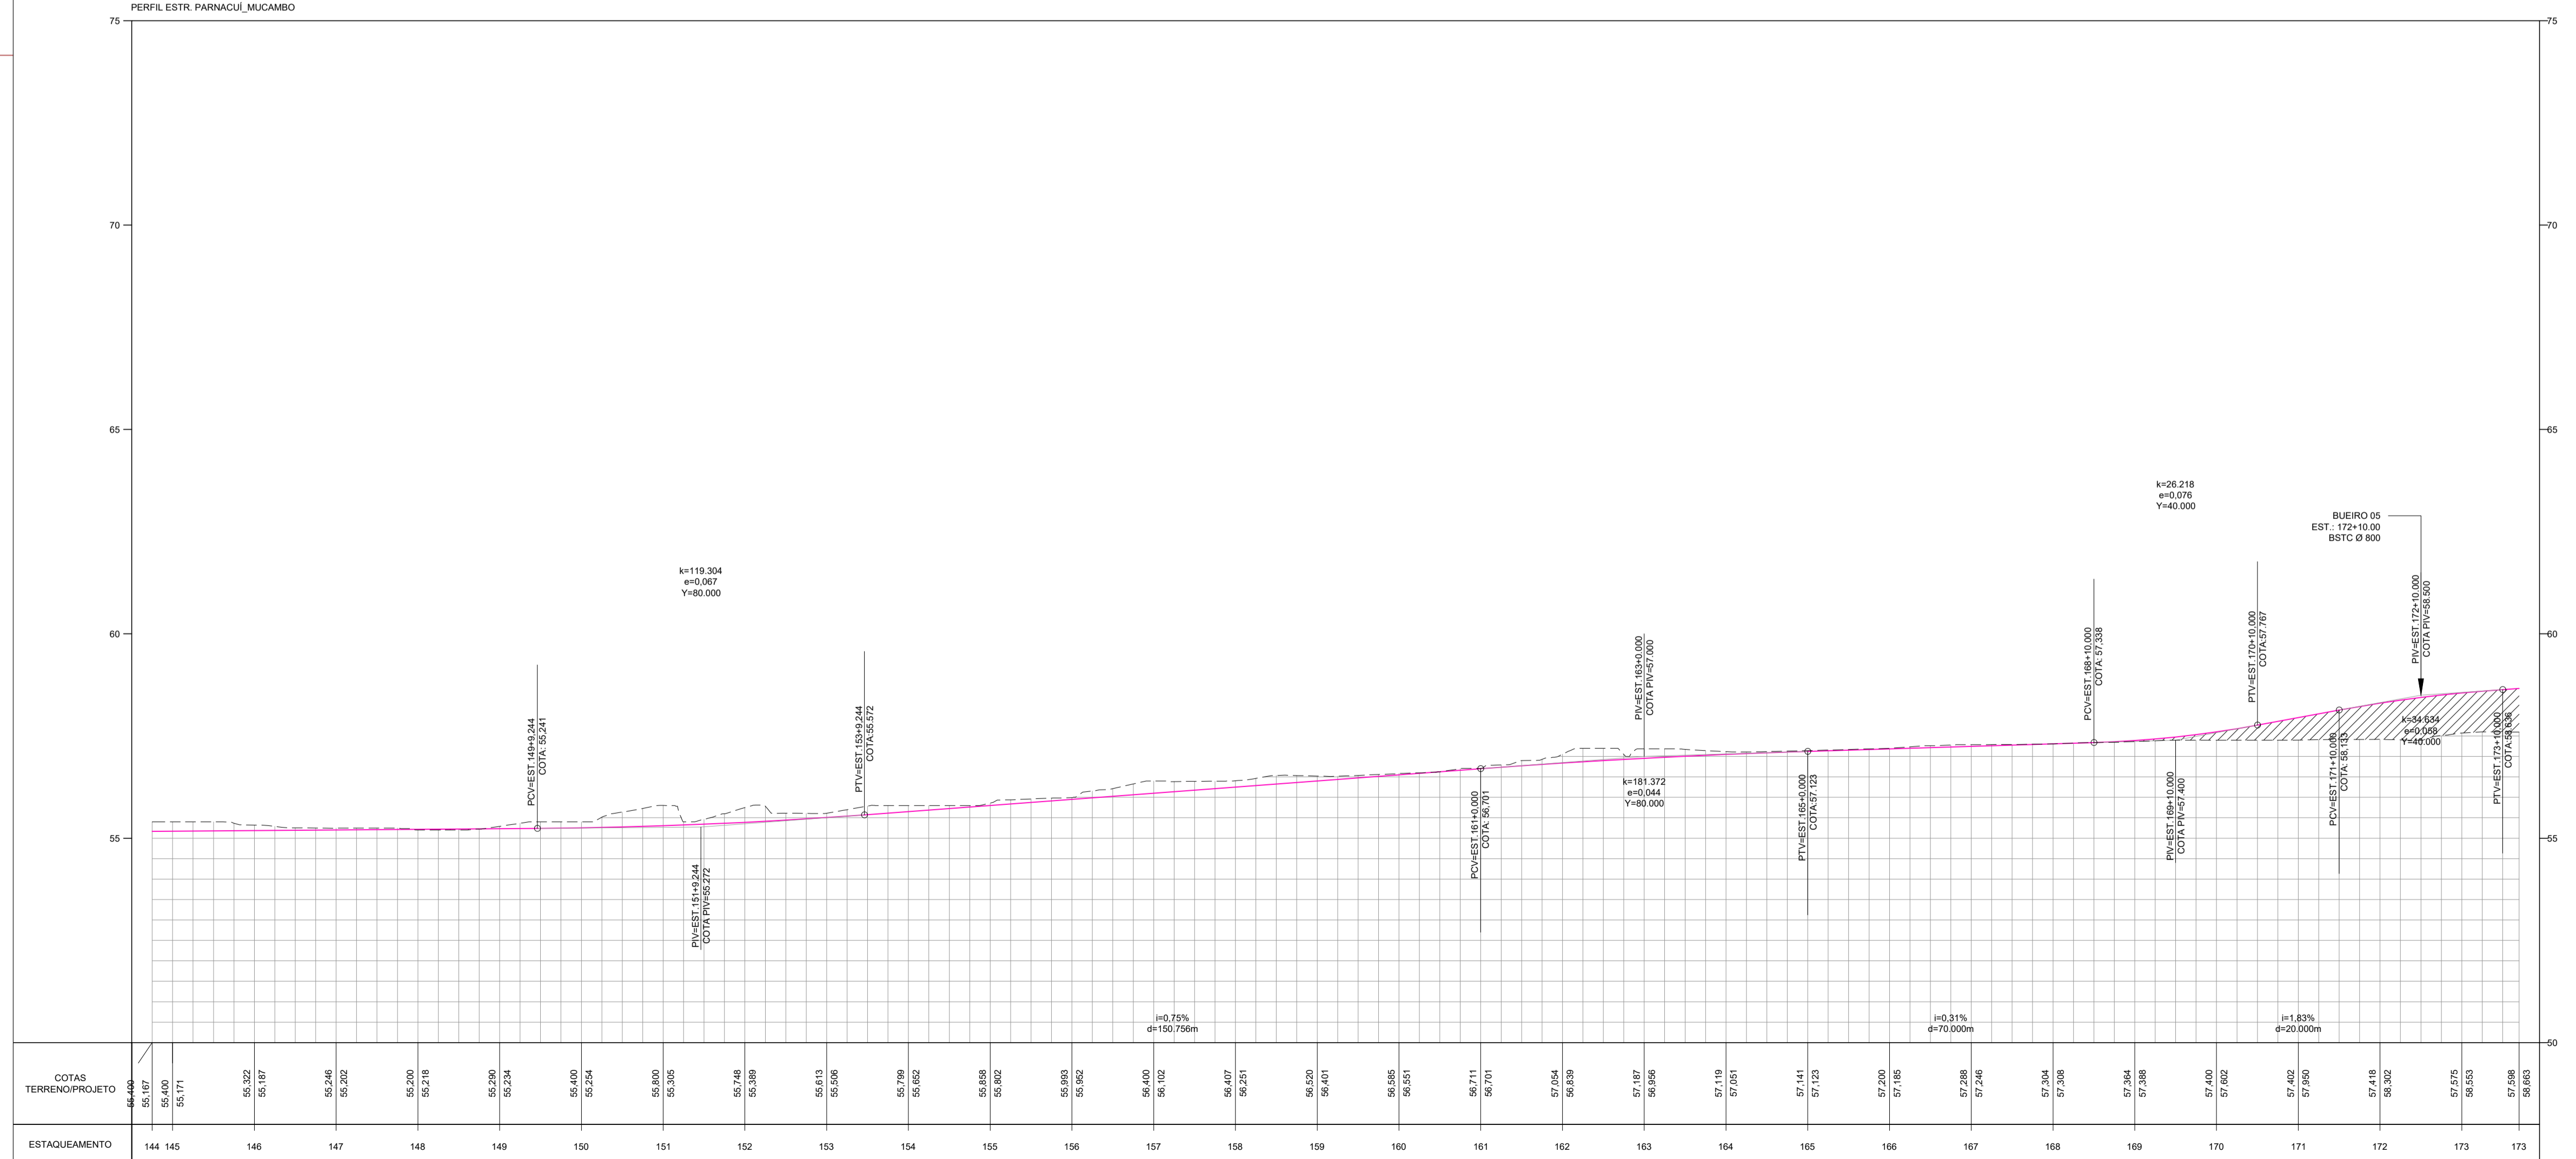

02 PERFIL LONGITUDINAL
esc.: 1 / 1000

NOTAS E OBSERVAÇÕES

PREFEITURA MUNICIPAL DE MARCO
SECRETARIA MUNICIPAL DE INFRAESTRUTURA
PROJETO APROVADO
ALEX RIOS SILVEIRA
SECRETÁRIO





Lucio Carneiro
LUCIO CARNEIRO
ENG. CIVIL CREA 6560-D-CE

N°	REVISÕES	DATA	VISTO	DATA	VISTO
		CONTRATADA		CONTRATANTE	

Título: PROJETO DE RECUPERAÇÃO DE ESTRADA VICINAL

Conteúdo: Projeto Geométrico
Estrada Panacuí - Mucambo
Município de Marco / Ce
Desenho: Planta Baixa / Perfil Longitudinal

Etapa: Básico	Autor do Projeto:	Data: MAR/2020
Escola H.: Indicada	Responsável Técnico:	Prancha: 06/19
Escola V.: Indicada	Código: PM:	
	Código:	
	Código:	

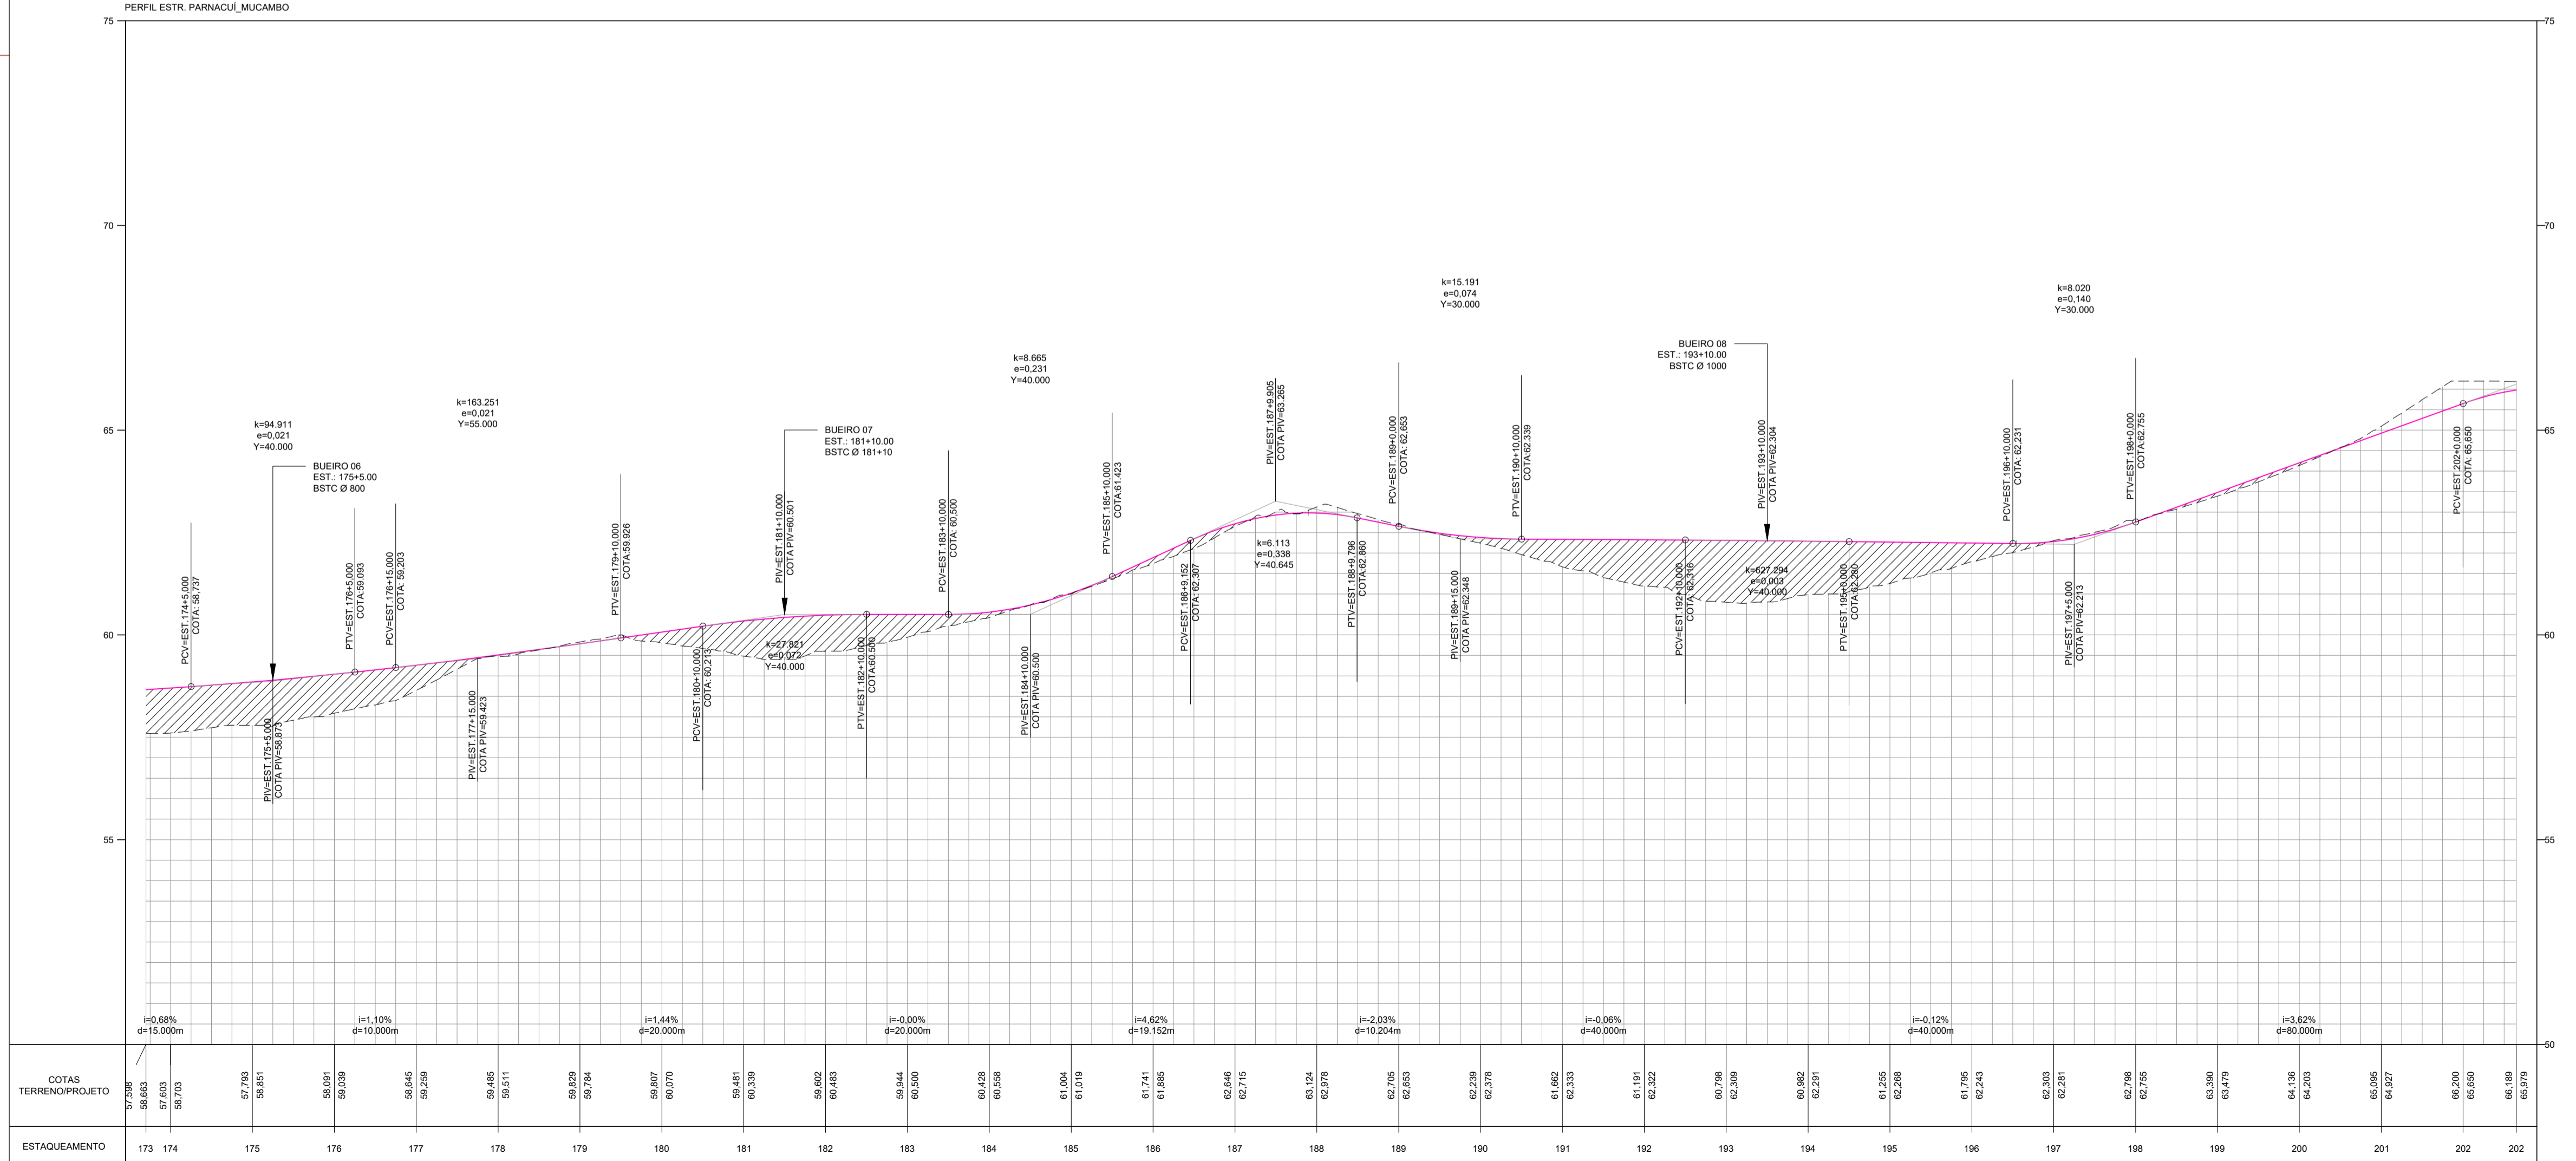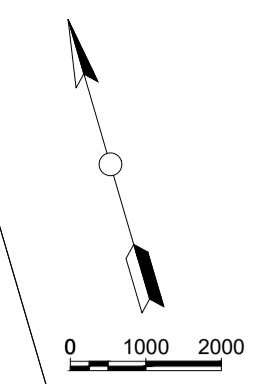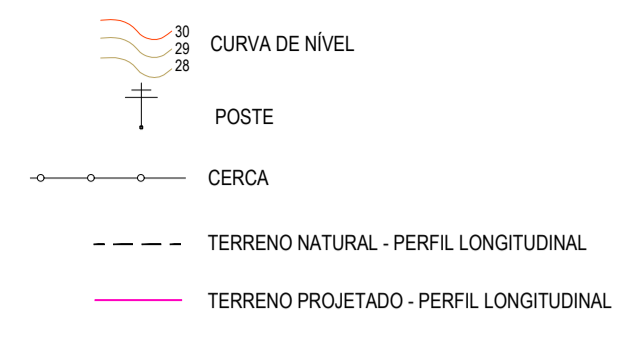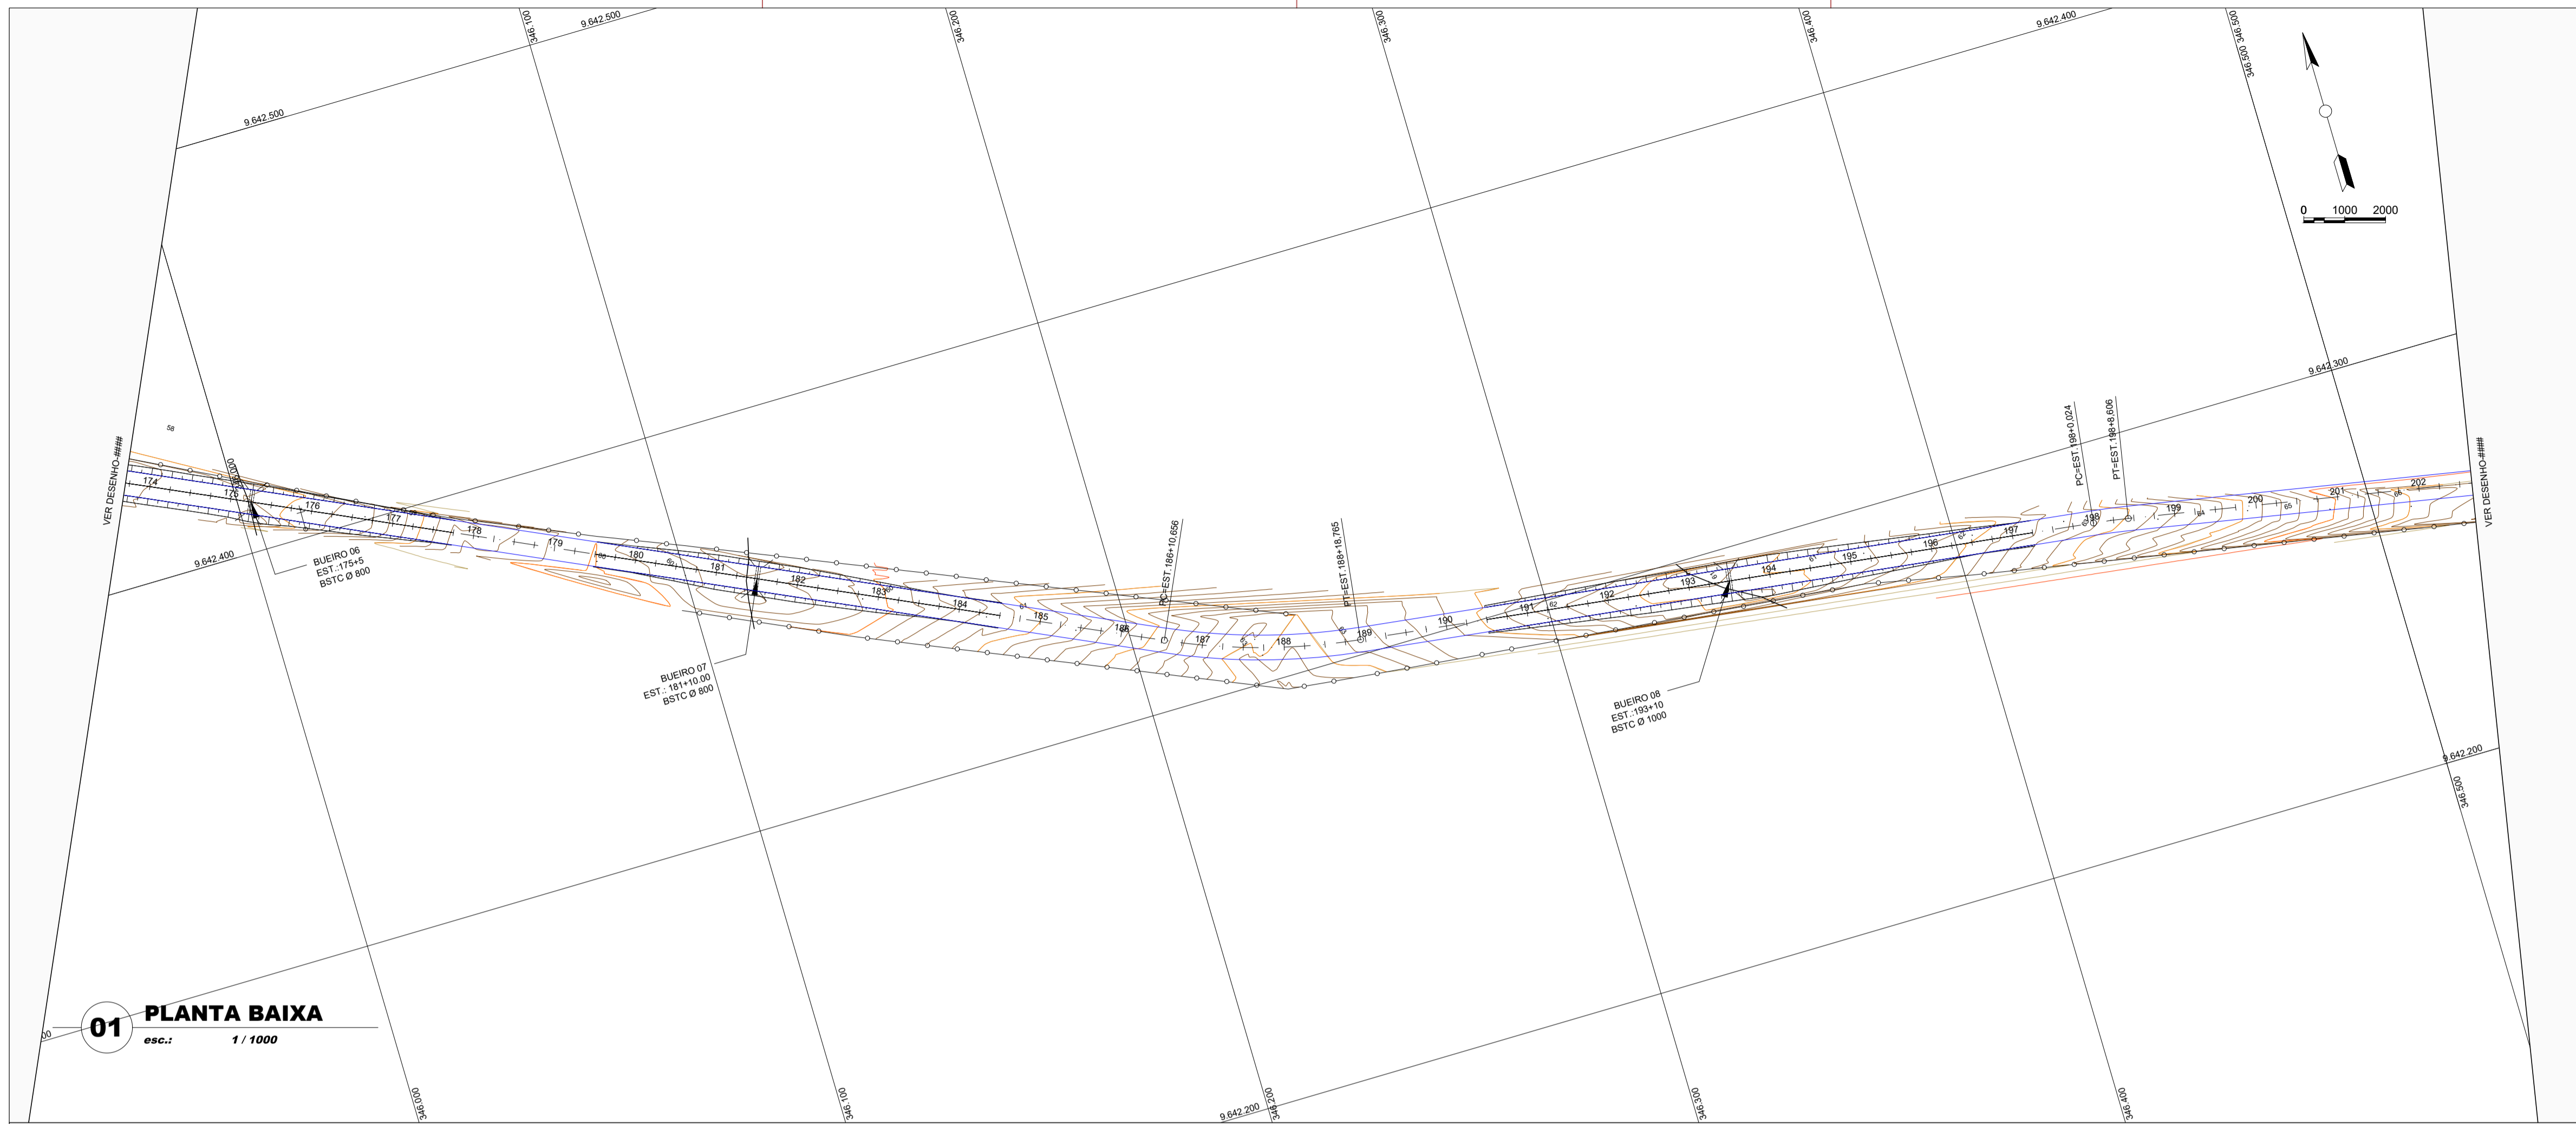

02 PERFIL LONGITUDINAL
esc.: 1/1000

NOTAS E OBSERVAÇÕES

PREFEITURA MUNICIPAL DE MARCO
SECRETARIA MUNICIPAL DE INFRAESTRUTURA
PROJETO APROVADO
ALEX RIOS SILVEIRA
SECRETÁRIO

LUÍCIO CARNEIRO
ENG.º CIVIL CREA 6560-D-CE

Nº	REVISÕES	DATA	VISTO	DATA	VISTO
		CONTRATADA	CONTRATANTE		


Título: PROJETO DE RECUPERAÇÃO DE ESTRADA VICINAL

Conteúdo: Projeto Geométrico
Estrada Panacuí - Mucambo
Município de Marco / Ce
Desenho: Planta Baixa / Perfil Longitudinal


Etapas: Básico
Autor do Projeto:
Escola H.: Indicada
Escola V.: Indicada

Responsável Técnico:
Código: PM:
Código:
Código:

Data: MAR/2020
Prancha: 07/19

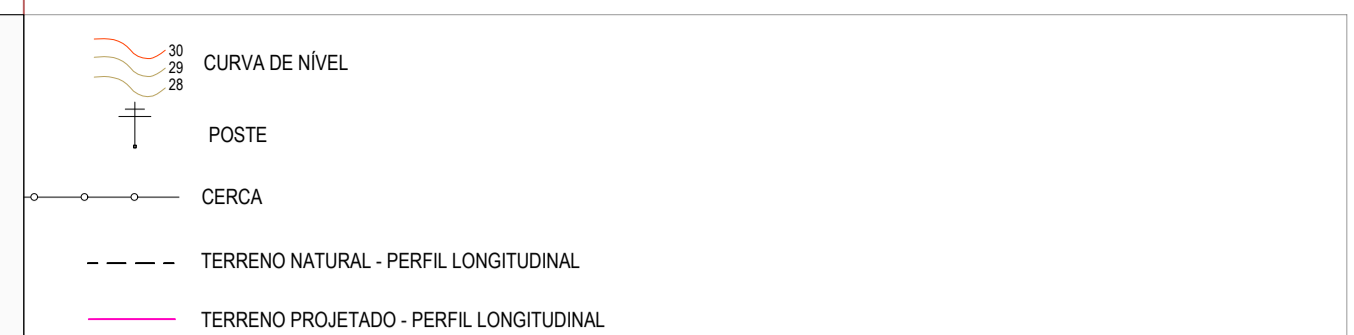

01 PLANTA BAIXA
esc.: 1 / 1000

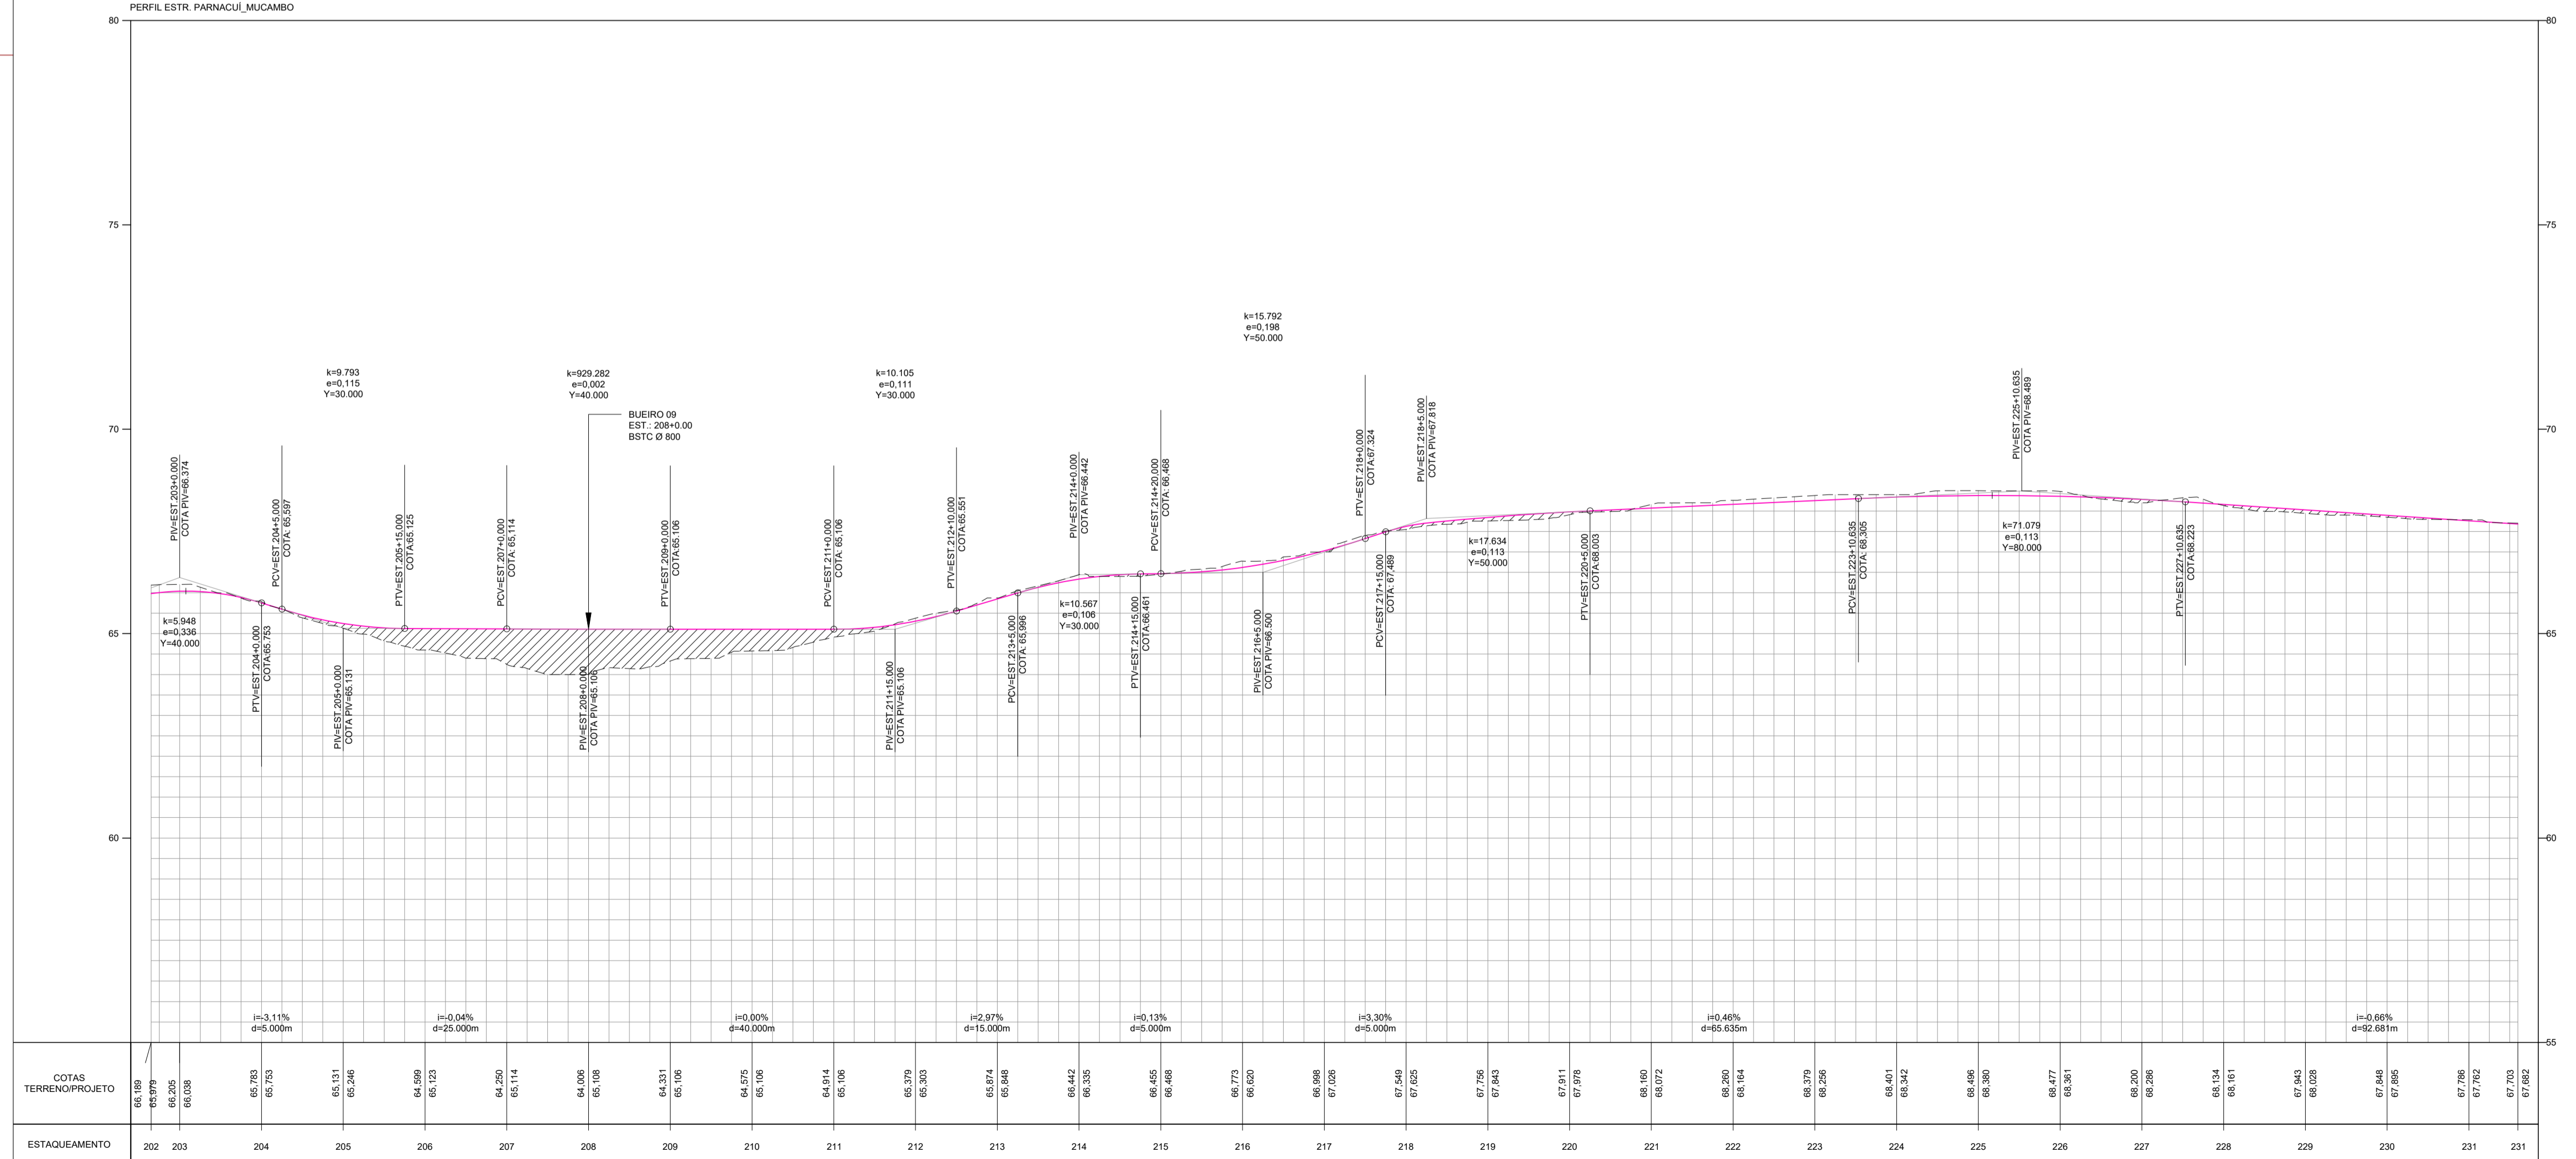

02 PERFIL LONGITUDINAL
esc.: 1 / 1000

NOTAS E OBSERVAÇÕES

PREFEITURA MUNICIPAL DE MARCO
SECRETARIA MUNICIPAL DE INFRAESTRUTURA
PROJETO APROVADO
ALEX RIOS SILVEIRA
SECRETÁRIO

LUCIDIO CARNEIRO
ENG. CIVIL CREA 6560-D-CE

N°	REVISÕES	DATA	VISTO	DATA	VISTO
		CONTRATADA	CONTRATANTE		

Título: PROJETO DE RECUPERAÇÃO DE ESTRADA VICINAL

Conteúdo: Projeto Geométrico
Estrada Panacuí – Mucambo
Município de Marco / Ce

Desenho: Planta Baixa / Perfil Longitudinal


Etapas: Básico

Responsável Técnico: _____


Data: MAR/2020

Prancha: 08/19


ESTACAMENTO	202	203	204	205	206	207	208	209	210	211	212	213	214	215	216	217	218	219	220	221	222	223	224	225	226	227	228	229	230	231
COTAS TERRENO/PROJETO	66.189 66.379 66.305 66.030	65.783 65.783	65.331 65.248	64.599 65.123	64.250 65.114	64.006 65.108	64.331 65.106	65.379 65.303	65.874 65.848	66.442 66.335	66.655 66.496	66.773 66.620	66.908 67.026	67.549 67.625	67.756 67.843	67.911 67.976	68.160 68.072	68.260 68.164	68.379 68.296	68.601 68.342	68.496 68.390	68.677 68.361	68.200 68.296	68.134 68.161	67.845 68.020	67.848 67.895	67.796 67.752	67.703 67.682		

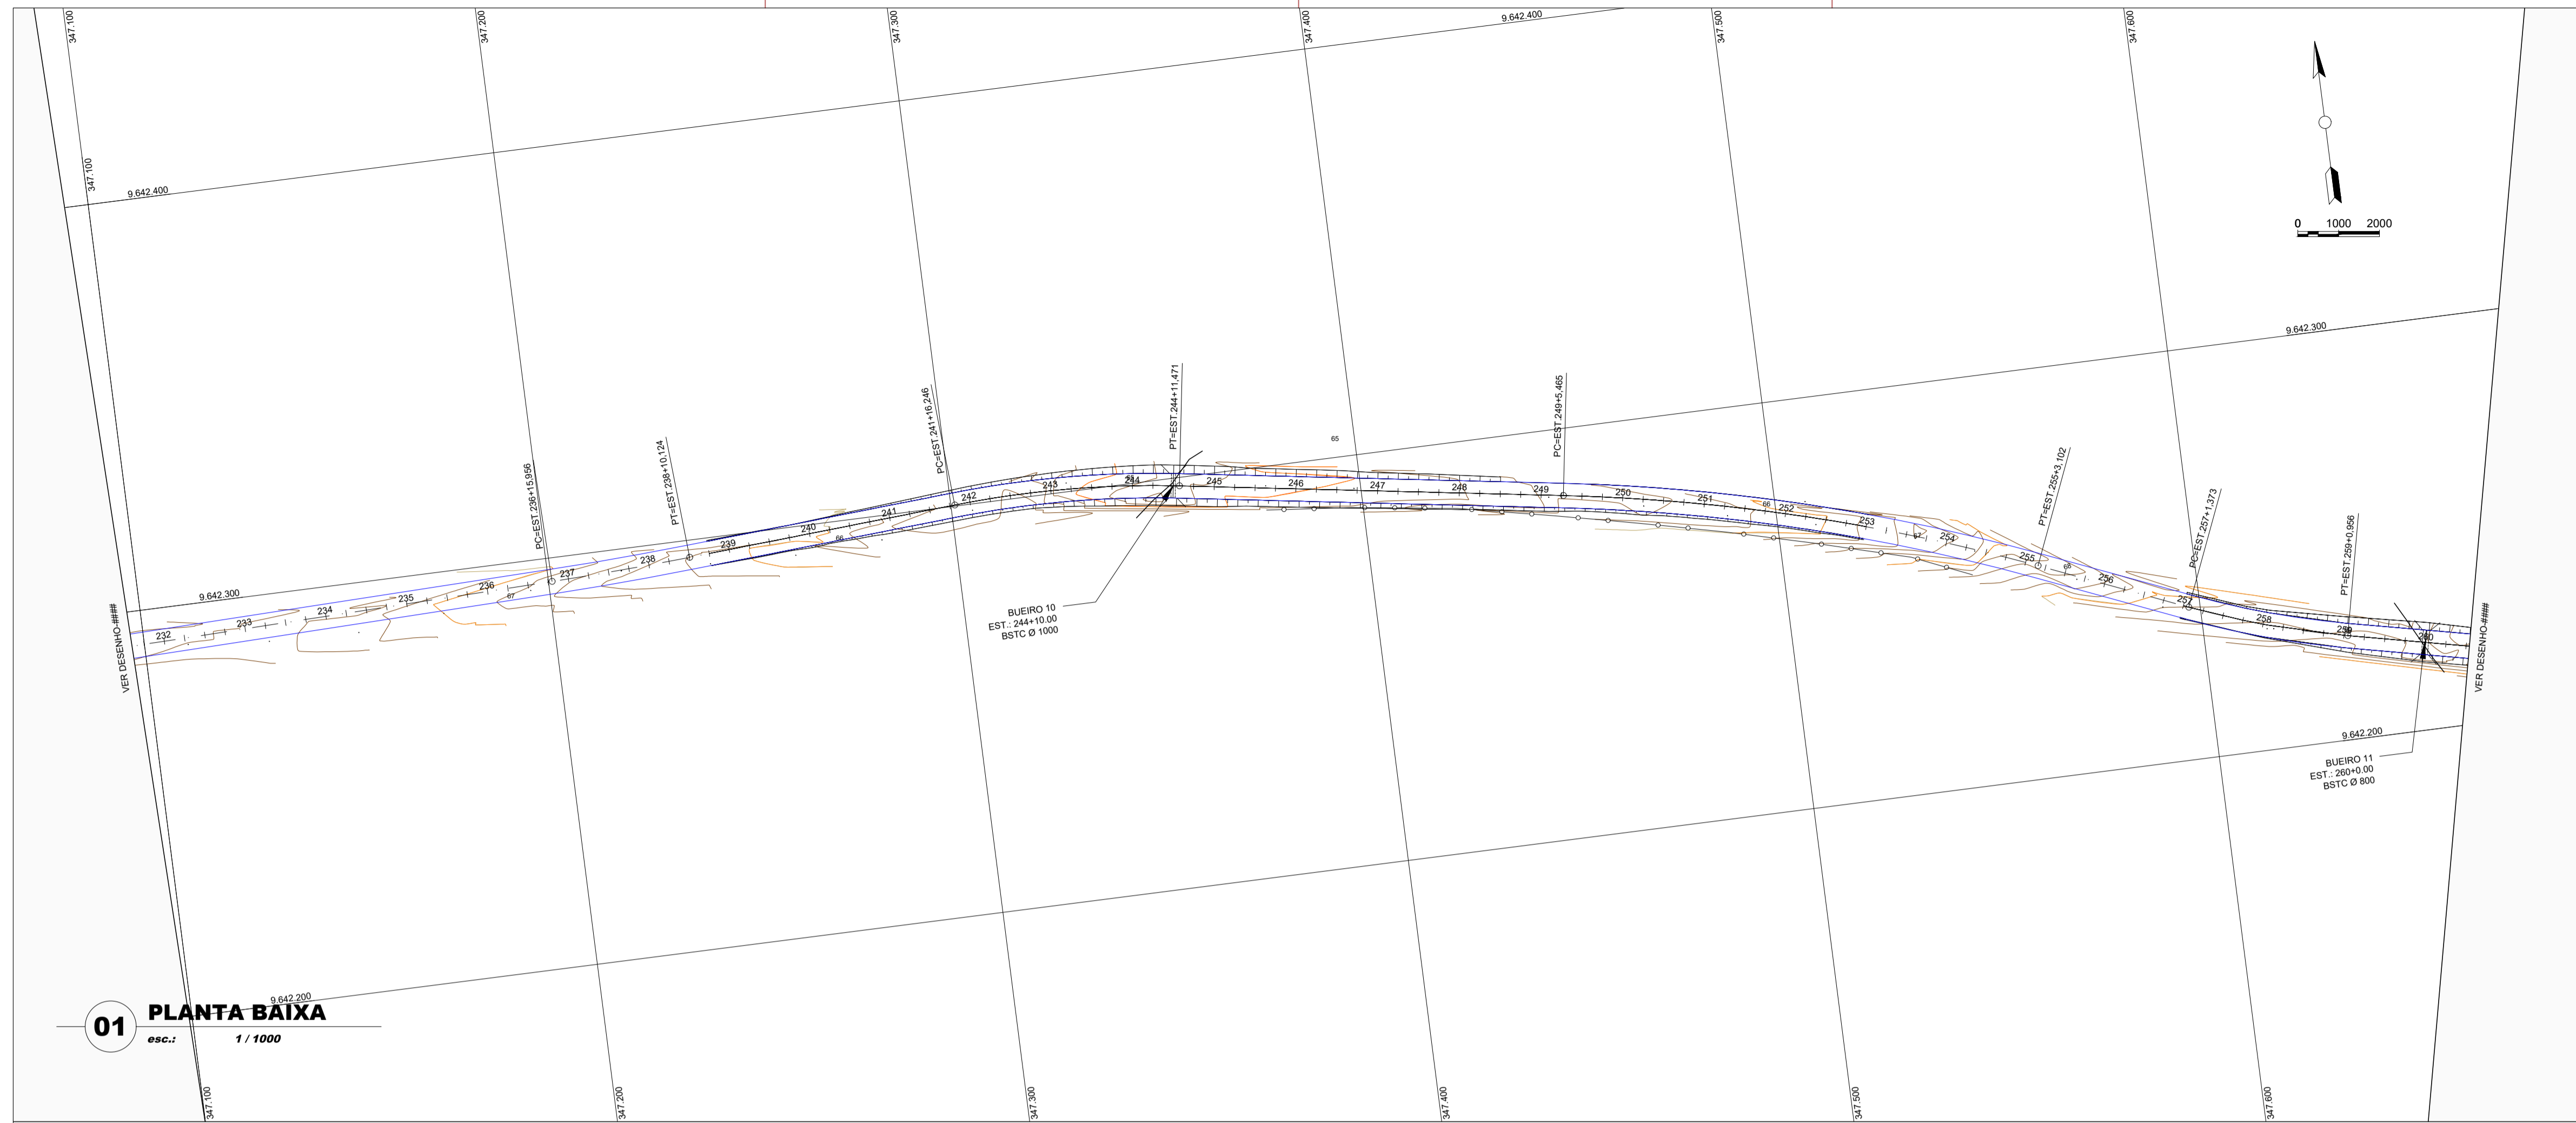

- CURVA DE NÍVEL
- POSTE
- CERCA
- TERRENO NATURAL - PERFIL LONGITUDINAL
- TERRENO PROJETADO - PERFIL LONGITUDINAL

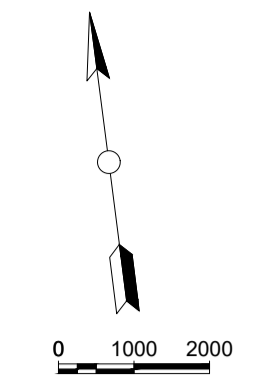

01 PLANTA BAIXA
esc.: 1 / 1000

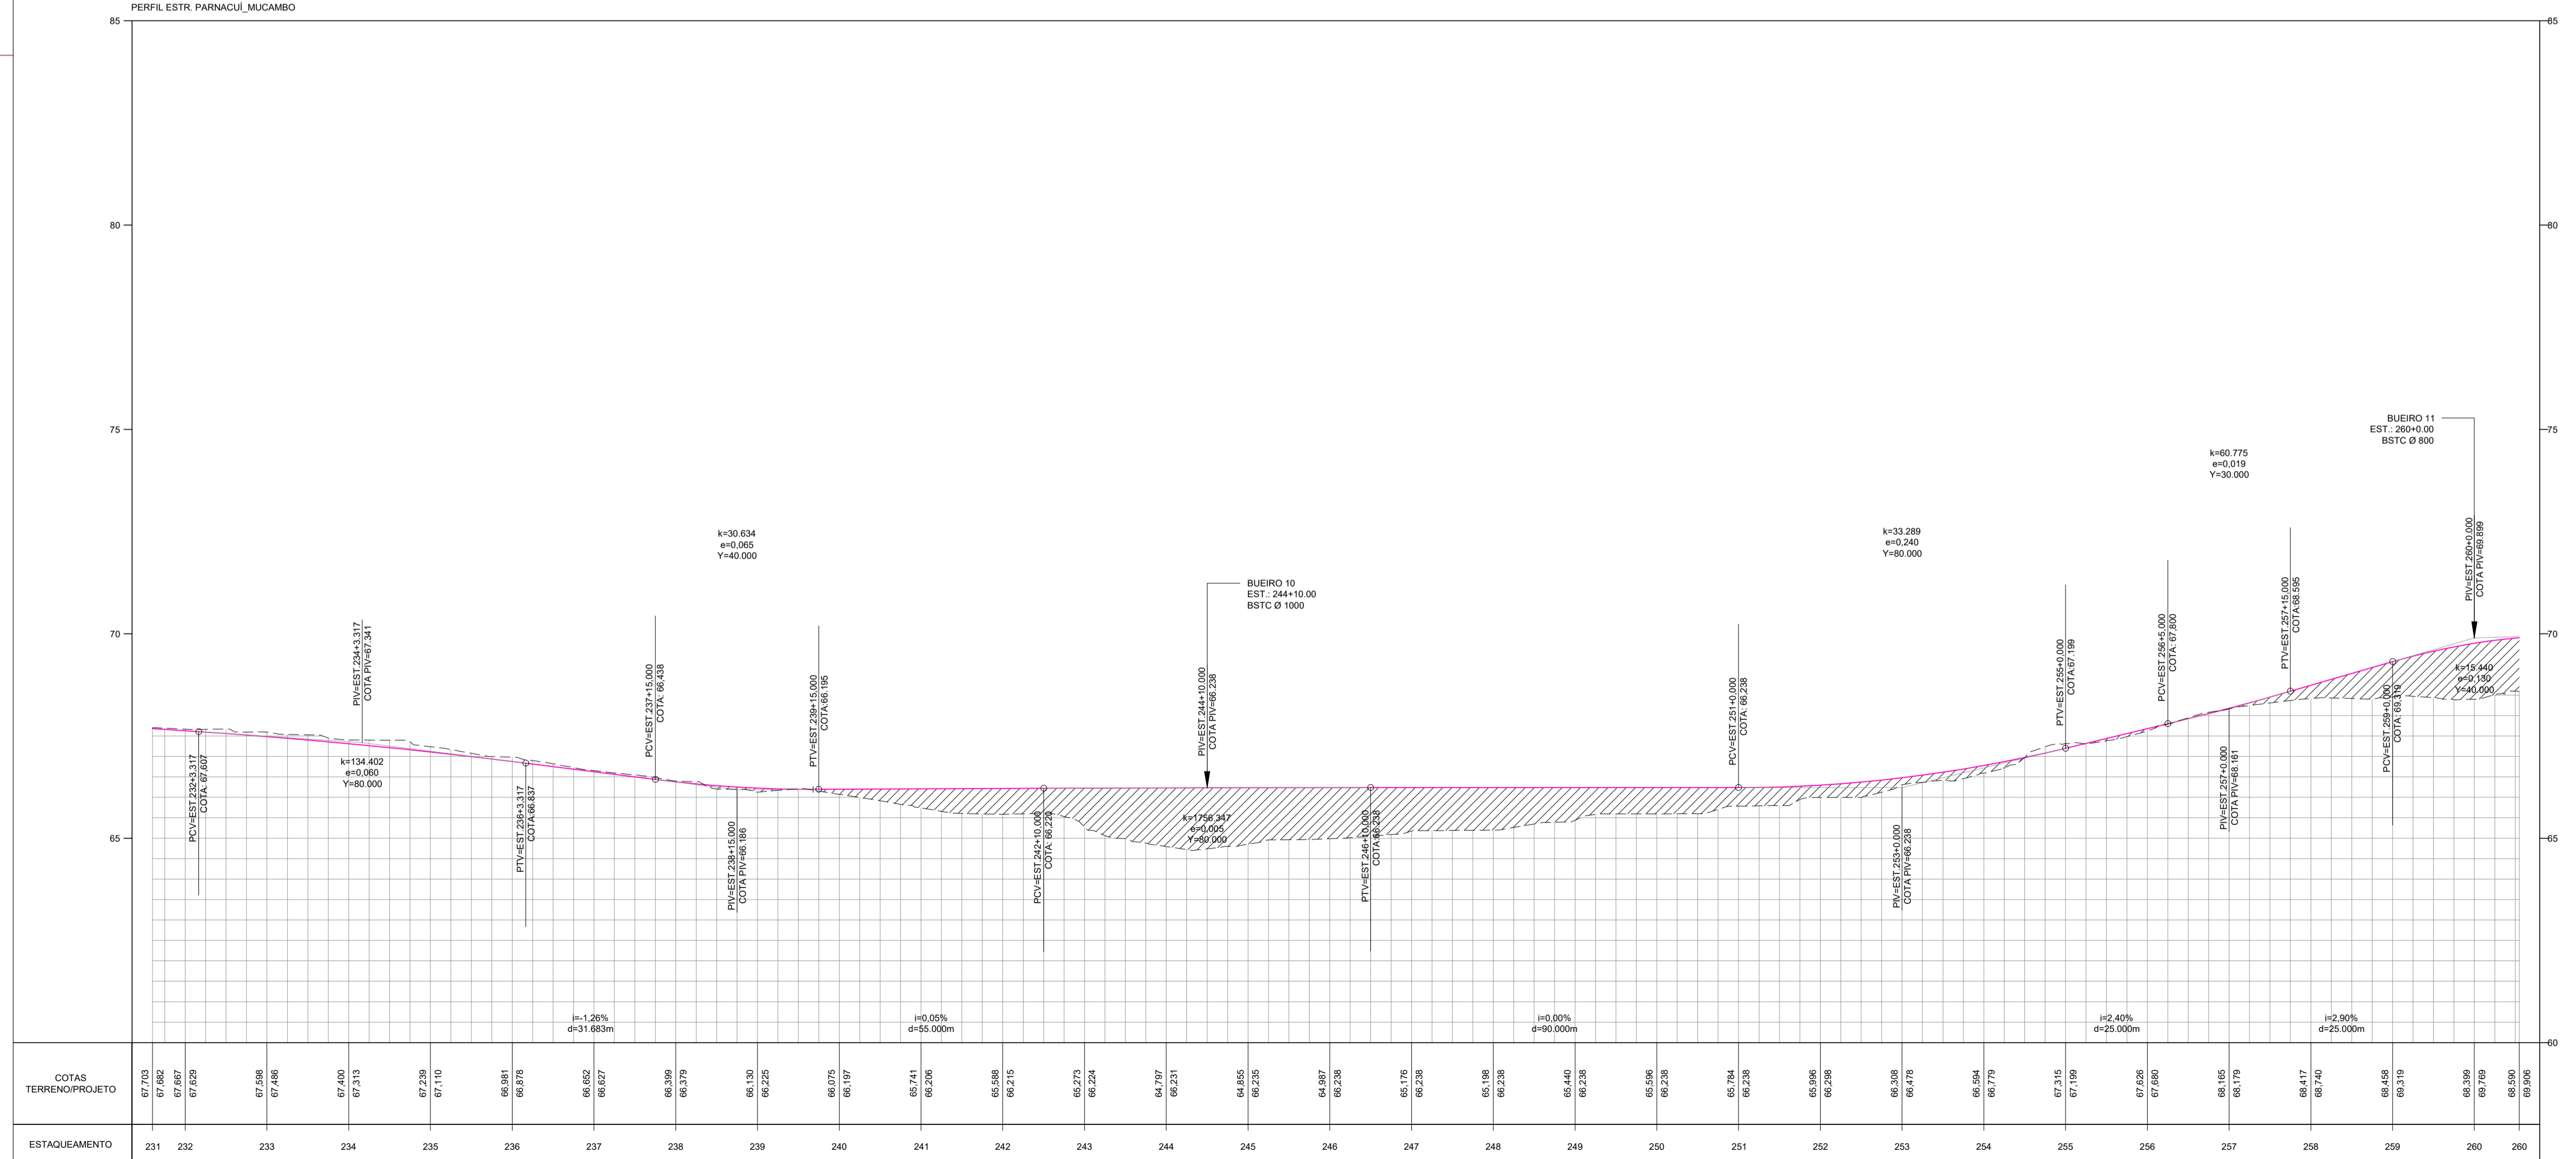

02 PERFIL LONGITUDINAL
esc.: 1 / 1000

NOTAS E OBSERVAÇÕES

PREFEITURA MUNICIPAL DE MARCO
SECRETARIA MUNICIPAL DE INFRAESTRUTURA
PROJETO APROVADO
ALEX RIOS SILVEIRA
SECRETÁRIO


LUCÍDIO CARNEIRO
ENGENHEIRO CIVIL CREA 6860-D-CE

N°	REVISÕES	DATA	VISTO	DATA	VISTO
			CONTRATADA		CONTRATANTE


Título: PROJETO DE RECUPERAÇÃO DE ESTRADA VICINAL

Conteúdo: Projeto Geométrico
Estrada Panacuí - Mucambo
Município de Marco / Ce
Desenho: Planta Baixa / Perfil Longitudinal

Etapa: Básico	Autor do Projeto:	Data: MAR/2020
Escola H.: Indicada	Responsável Técnico:	Prancha: 09/19
Escola V.: Indicada	Código: PM:	
	Código:	
	Código:	

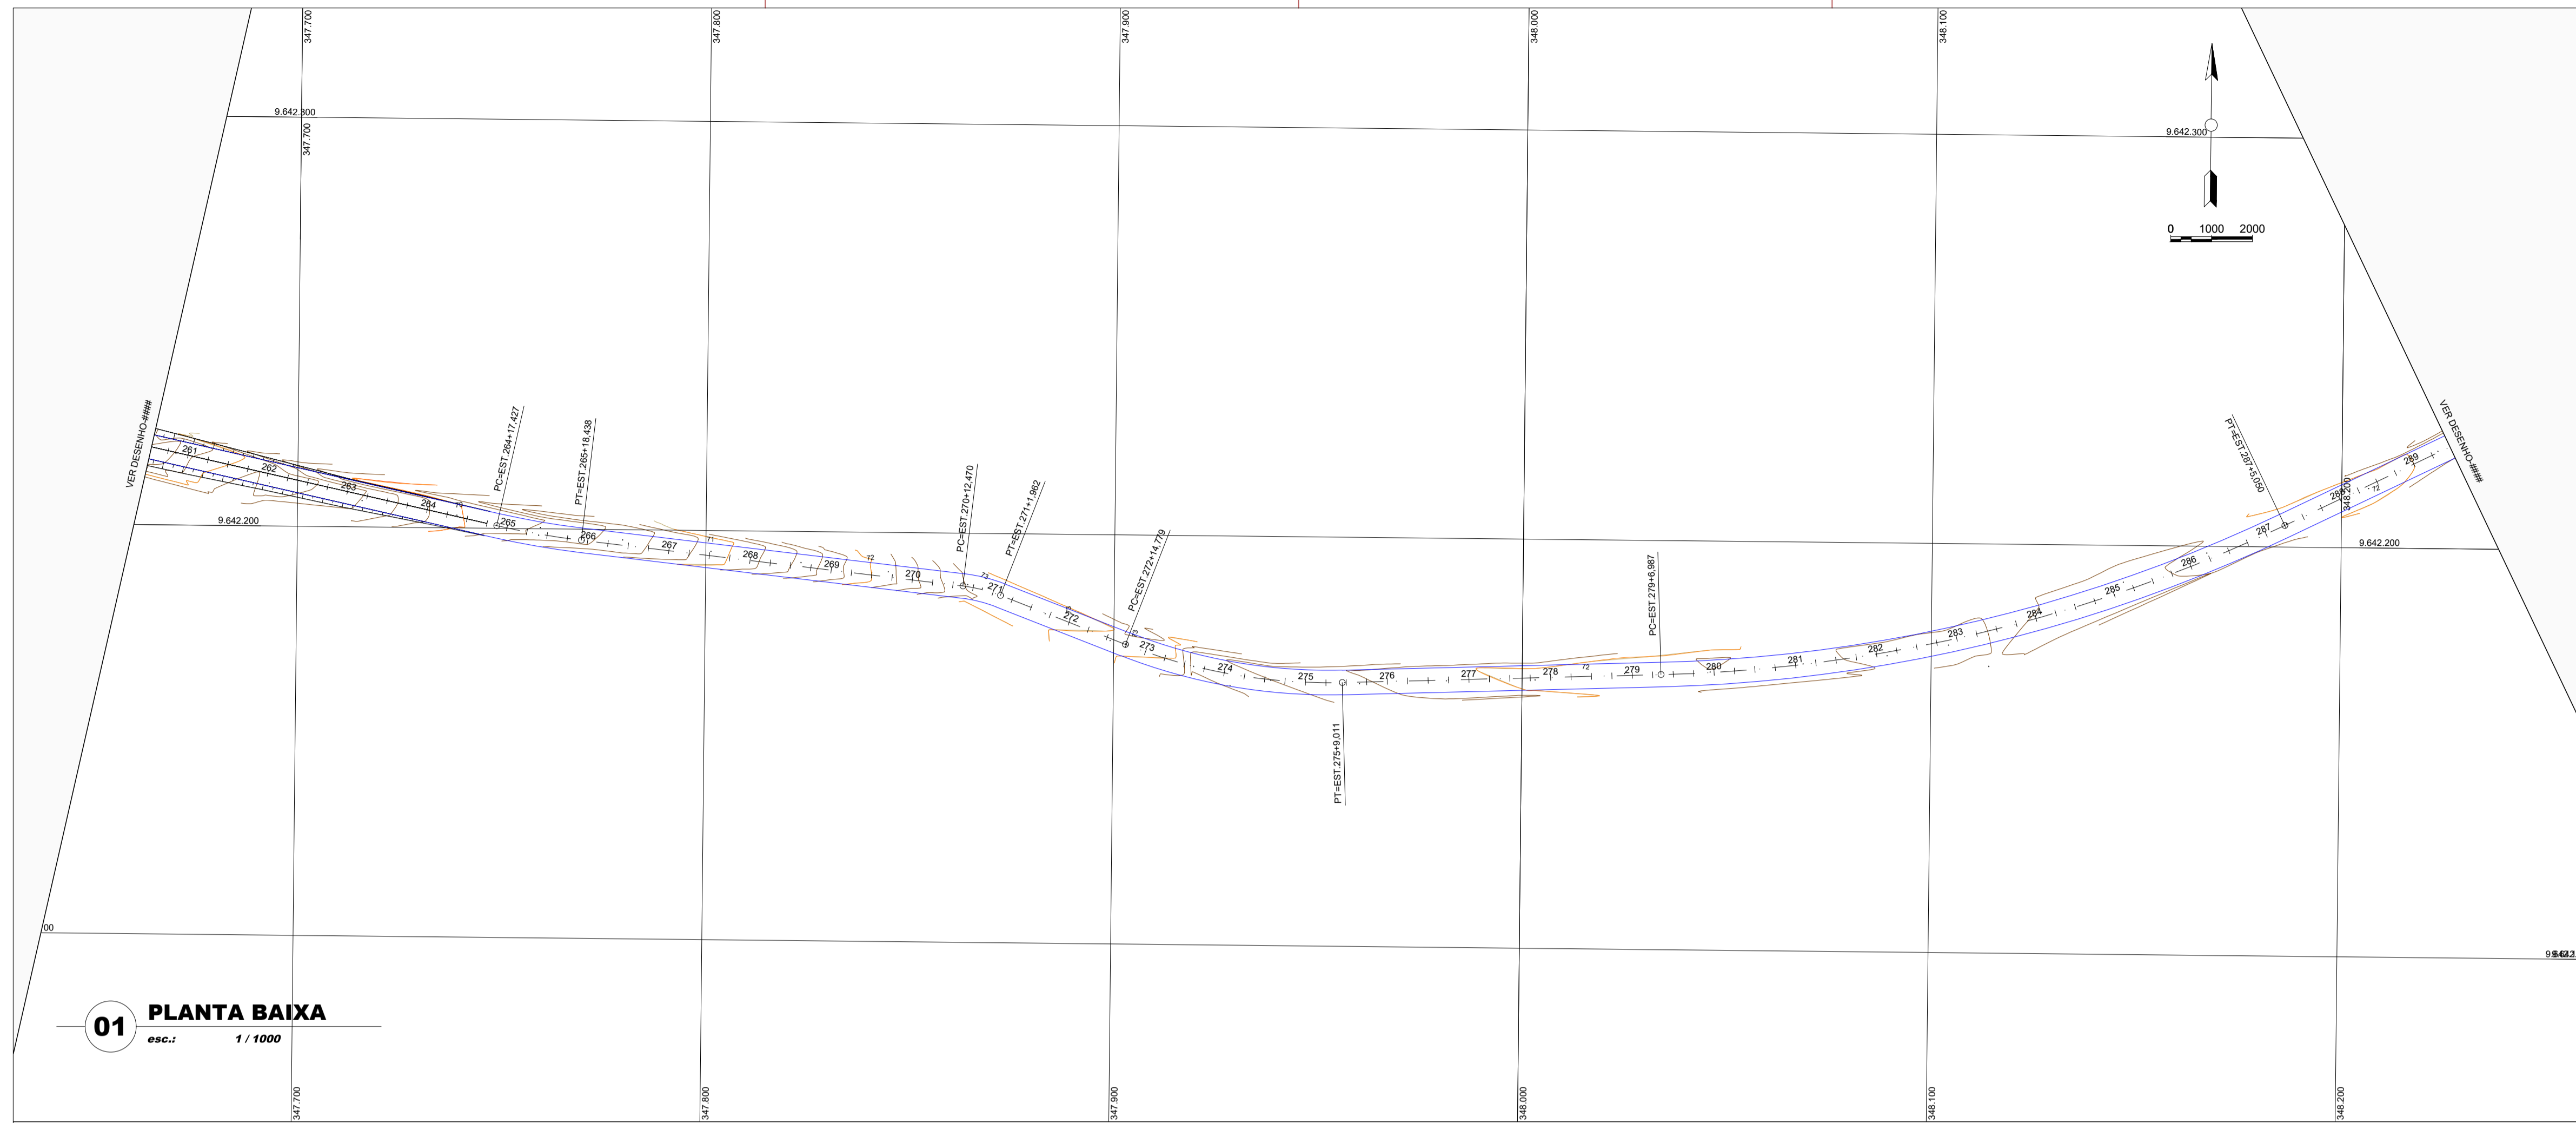

- CURVA DE NÍVEL
- POSTE
- CERCA
- TERRENO NATURAL - PERFIL LONGITUDINAL
- TERRENO PROJETADO - PERFIL LONGITUDINAL

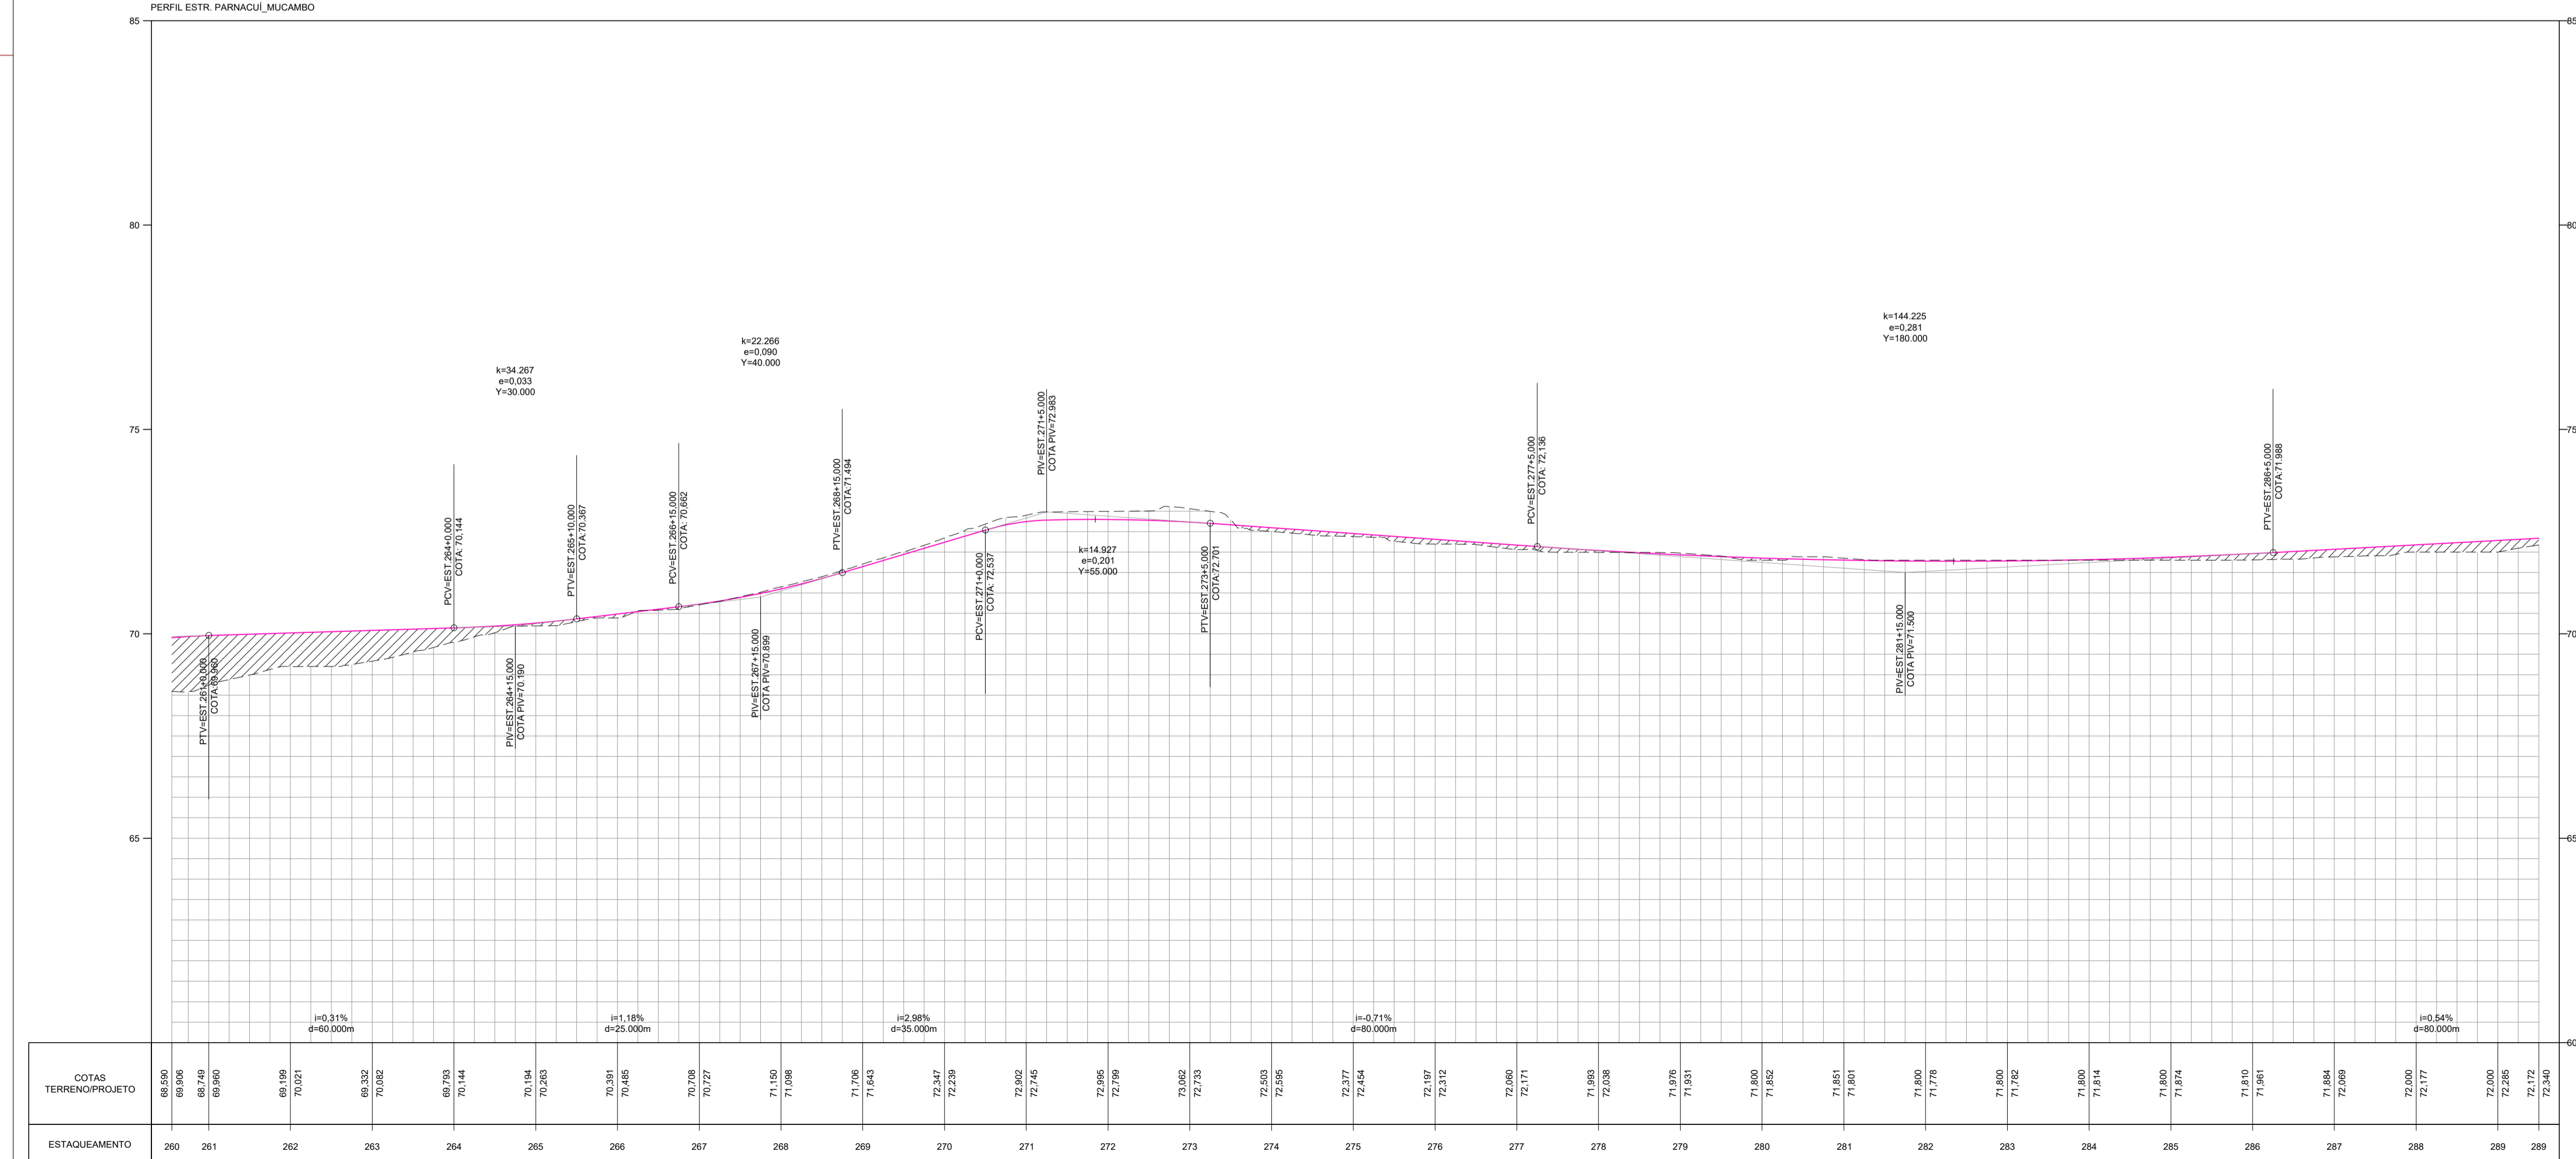

NOTAS E OBSERVAÇÕES

PREFEITURA MUNICIPAL DE MARCO
SECRETARIA MUNICIPAL DE INFRAESTRUTURA
PROJETO APROVADO
ALEX RIOS SILVEIRA
SECRETÁRIO

LUCIO CARNEIRO
ENG. CIVIL CREA 6560-D-CE


N°	REVISÕES	DATA	VISTO	DATA	VISTO
		CONTRATADA		CONTRATANTE	

Título: PROJETO DE RECUPERAÇÃO DE ESTRADA VICINAL

Conteúdo: Projeto Geométrico
Estrada Panacuí – Mucambo
Município de Marco / Ce
Desenho: Planta Baixa / Perfil Longitudinal


Etapas: Básico
Autor do Projeto:
Escola H: Indicada
Escola V: Indicada
Responsável Técnico:
Data: MAR/2020

Código: PM:
Código:
Código:
Prancha: 10/19

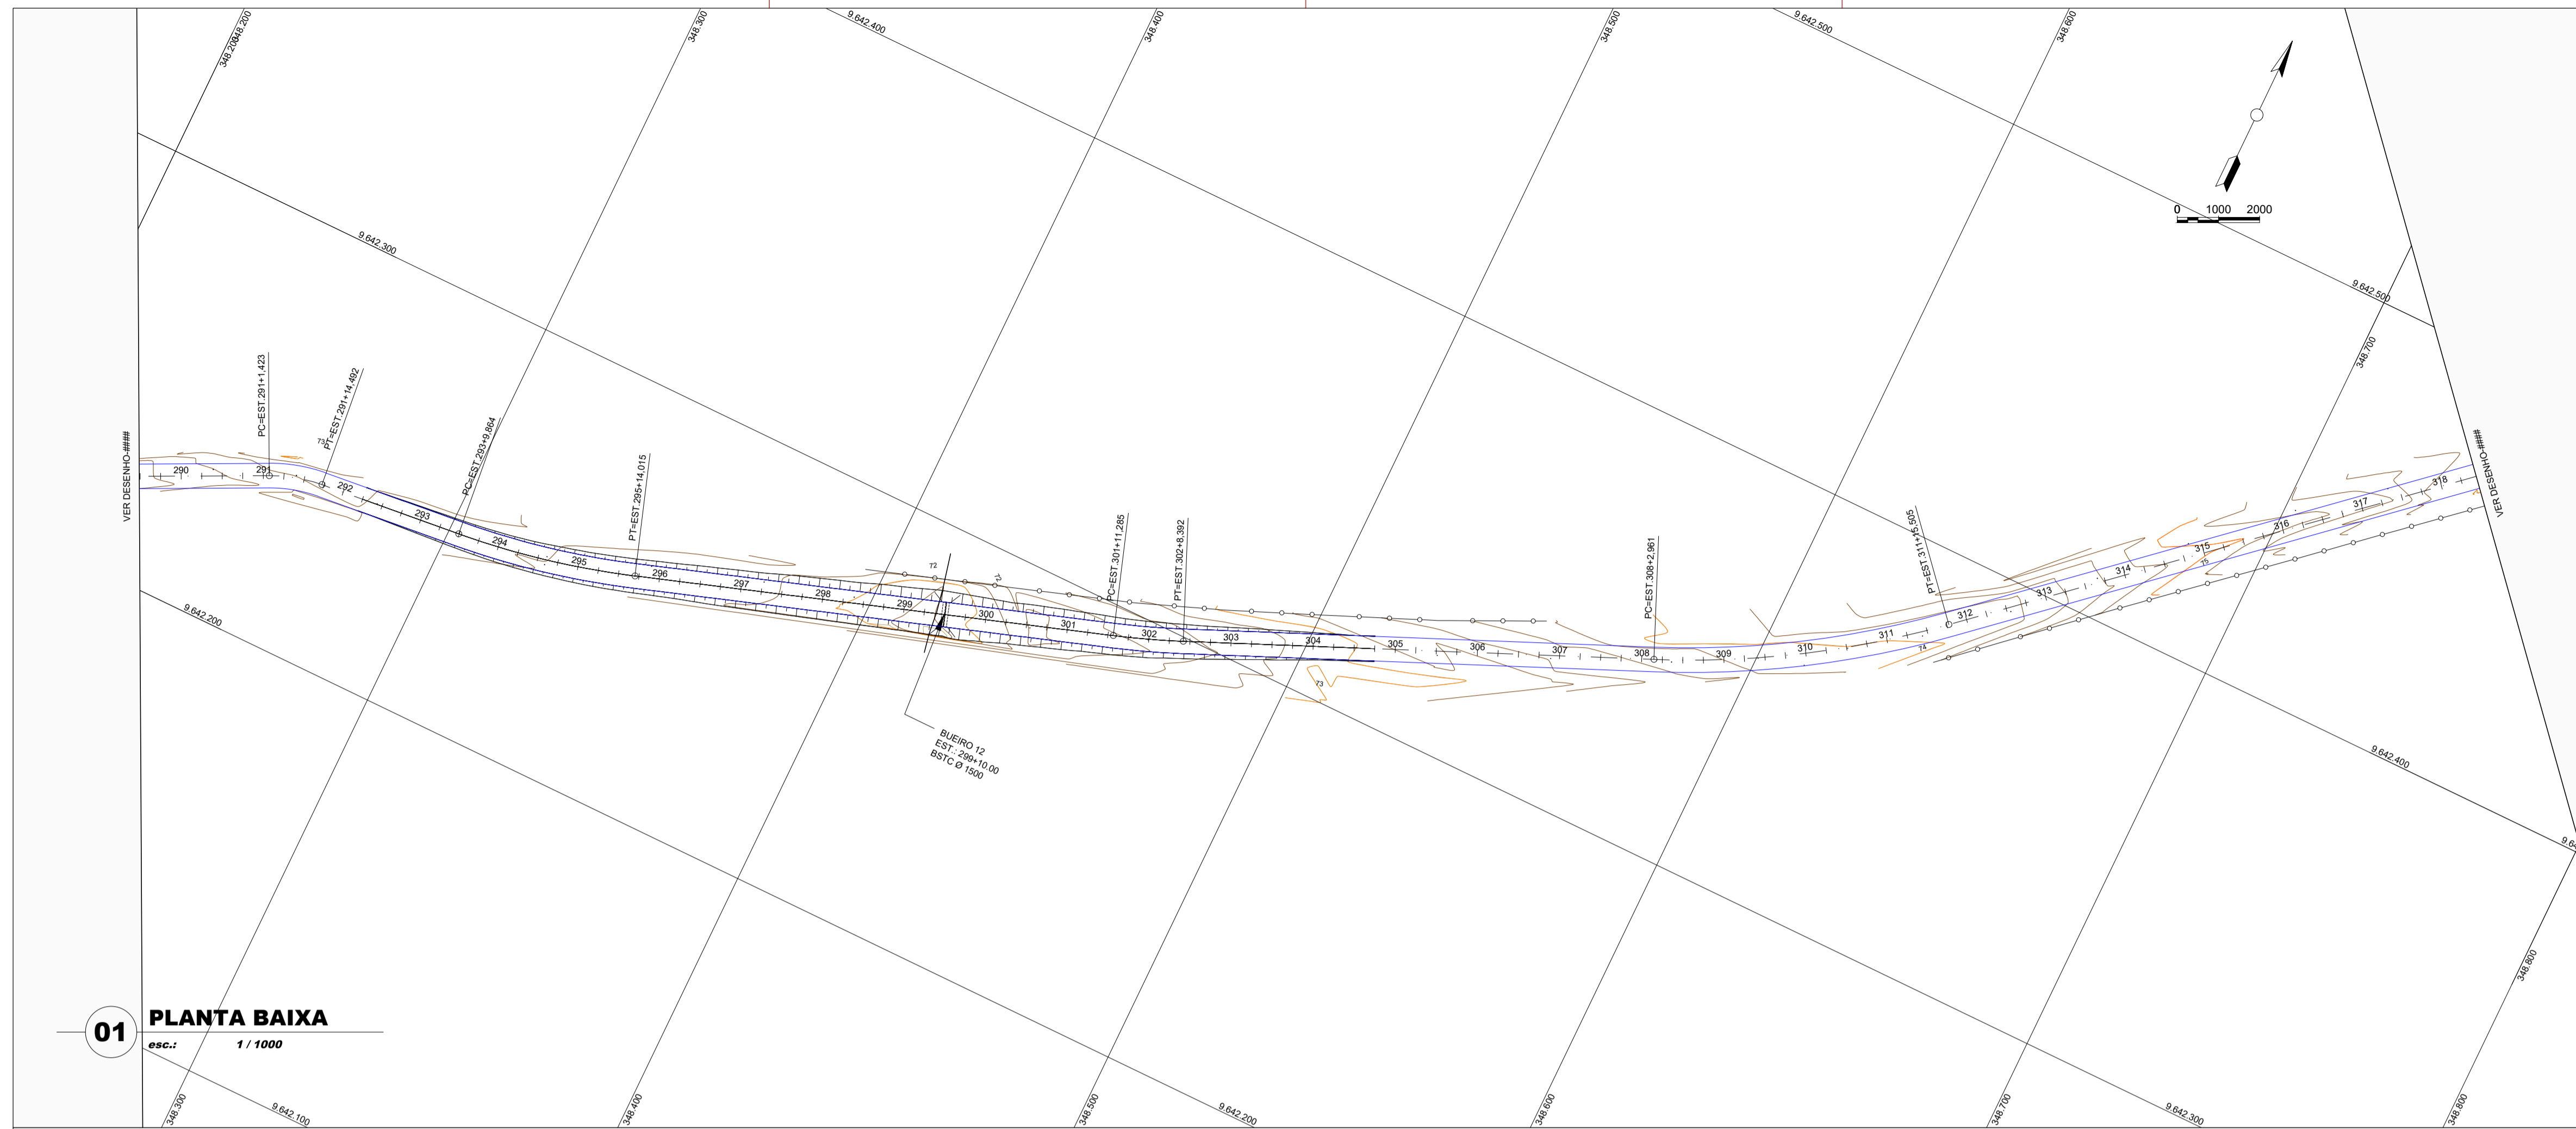

- CURVA DE NÍVEL
- POSTE
- CERCA
- TERRENO NATURAL - PERFIL LONGITUDINAL
- TERRENO PROJETADO - PERFIL LONGITUDINAL

01 PLANTA BAIXA
esc.: 1 / 1000

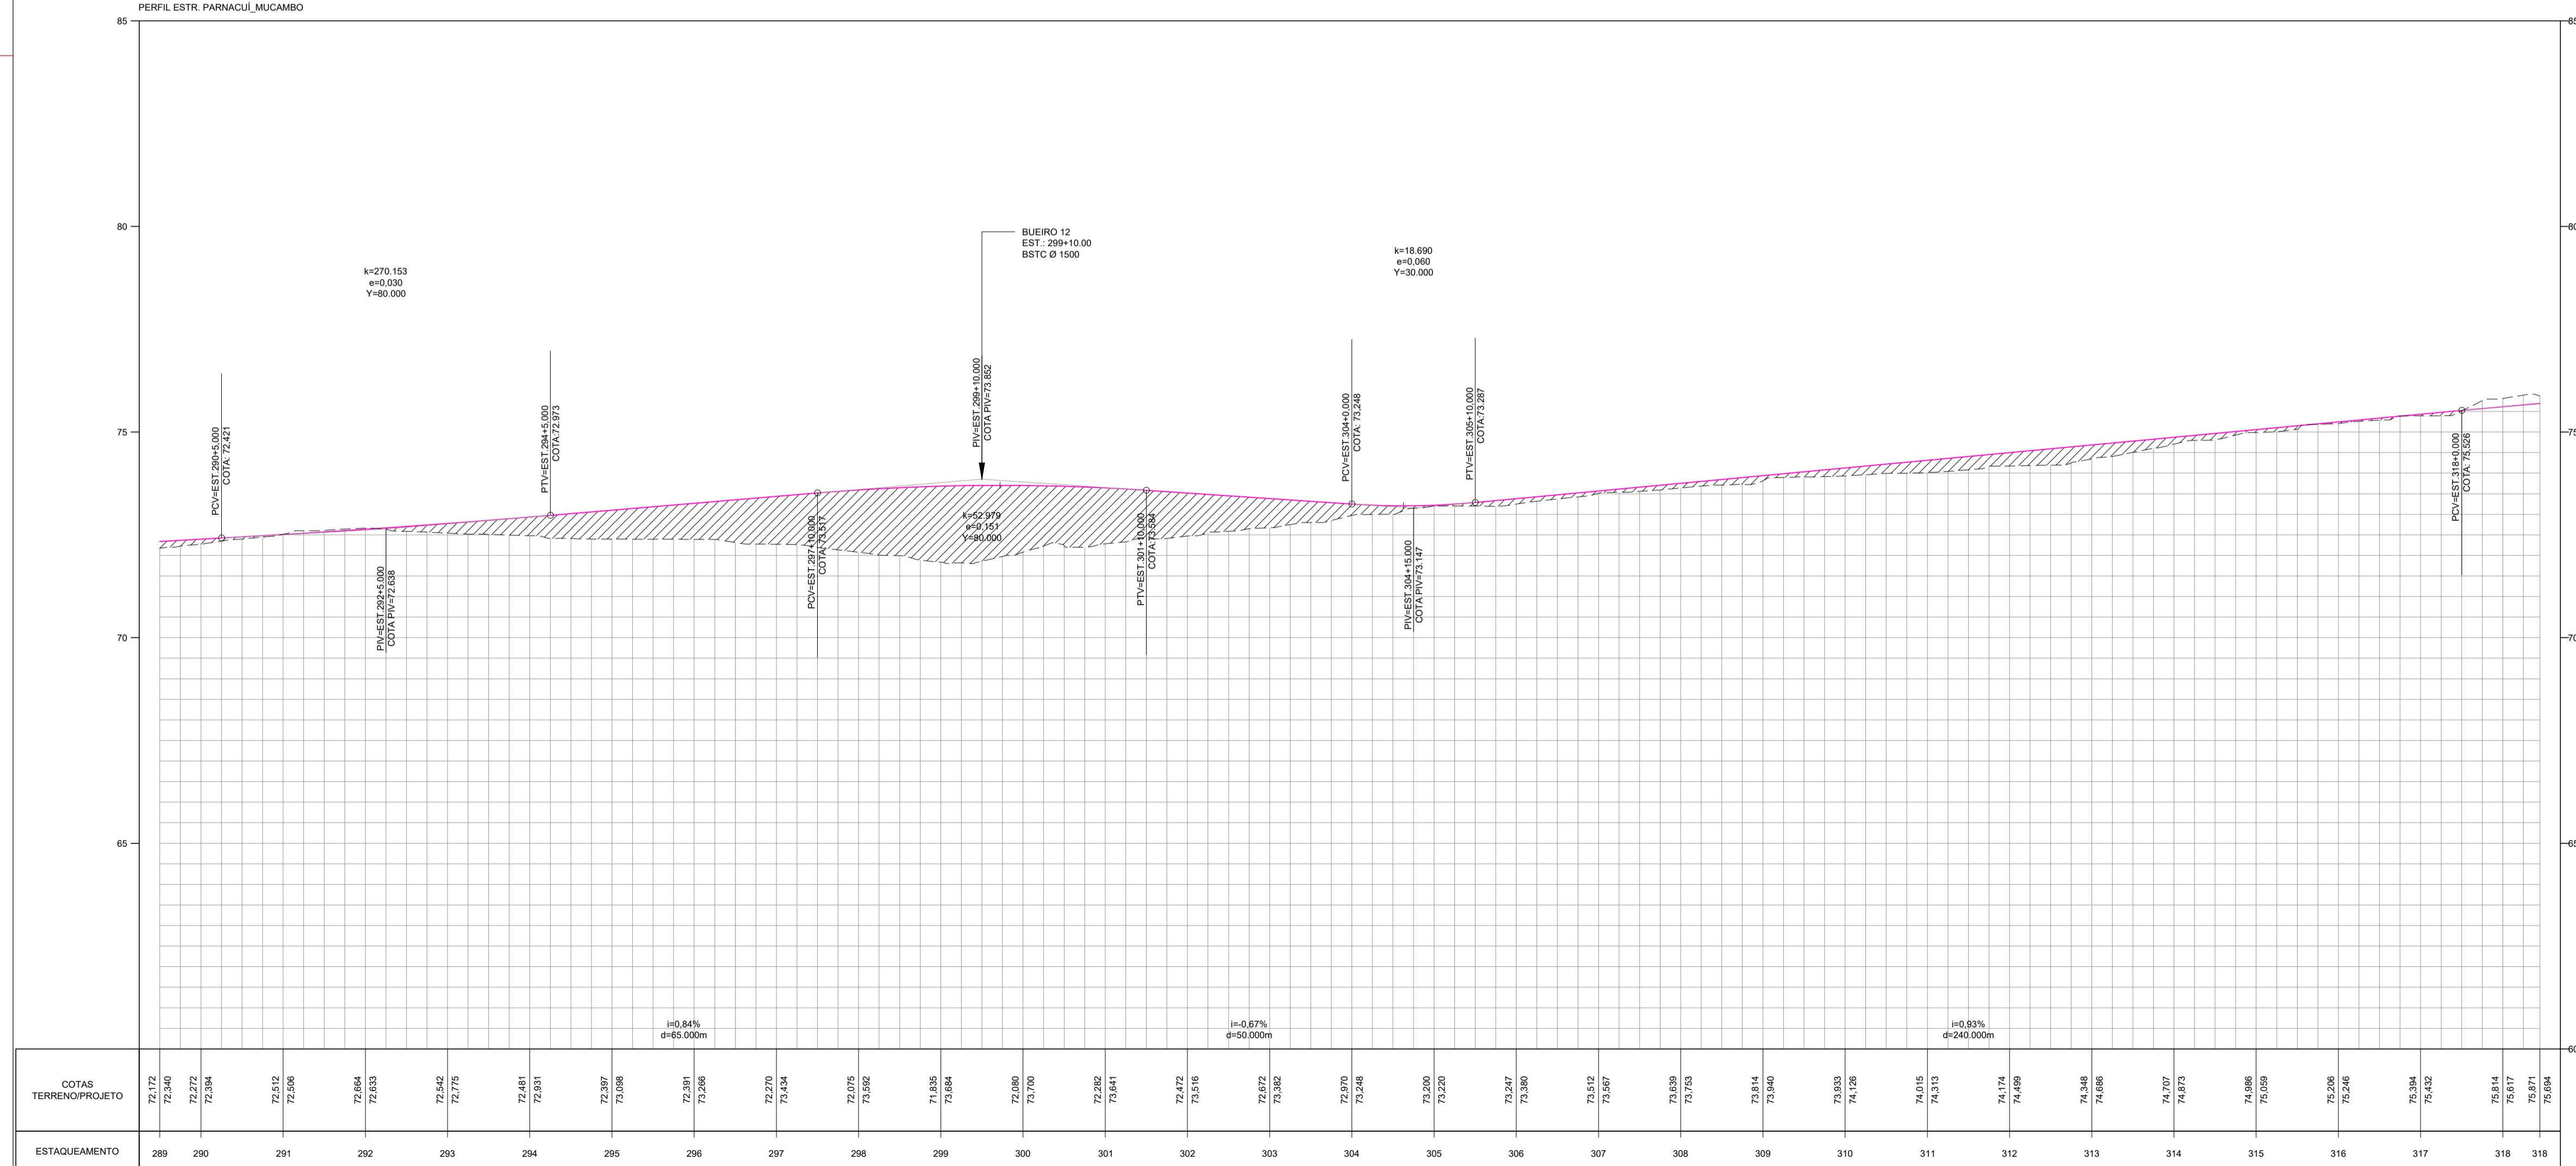

02 PERFIL LONGITUDINAL
esc.: 1 / 1000

NOTAS E OBSERVAÇÕES

PREFEITURA MUNICIPAL DE MARCO
SECRETARIA MUNICIPAL DE INFRAESTRUTURA
PROJETO APROVADO
ALEX RIOS SILVEIRA
SECRETÁRIO

(Signature)
LUCIO CARNEIRO
ENGENHEIRO CIVIL CREA 6560-D-CE

N°	REVISÕES	DATA	VISTO	DATA	VISTO
		CONTRATADA		CONTRATANTE	

Título: PROJETO DE RECUPERAÇÃO DE ESTRADA VICINAL


Conteúdo: Projeto Geométrico
Estrada Panacuí – Mucambo
Município de Marco / Ce
Desenho: Planta Baixa / Perfil Longitudinal

Etapas: Básico
Escala H: Indicada
Escala V: Indicada

Autor do Projeto:
Responsável Técnico:
Código: FM:
Código:
Código:


Data: MAR/2020

Prancha: 11/19

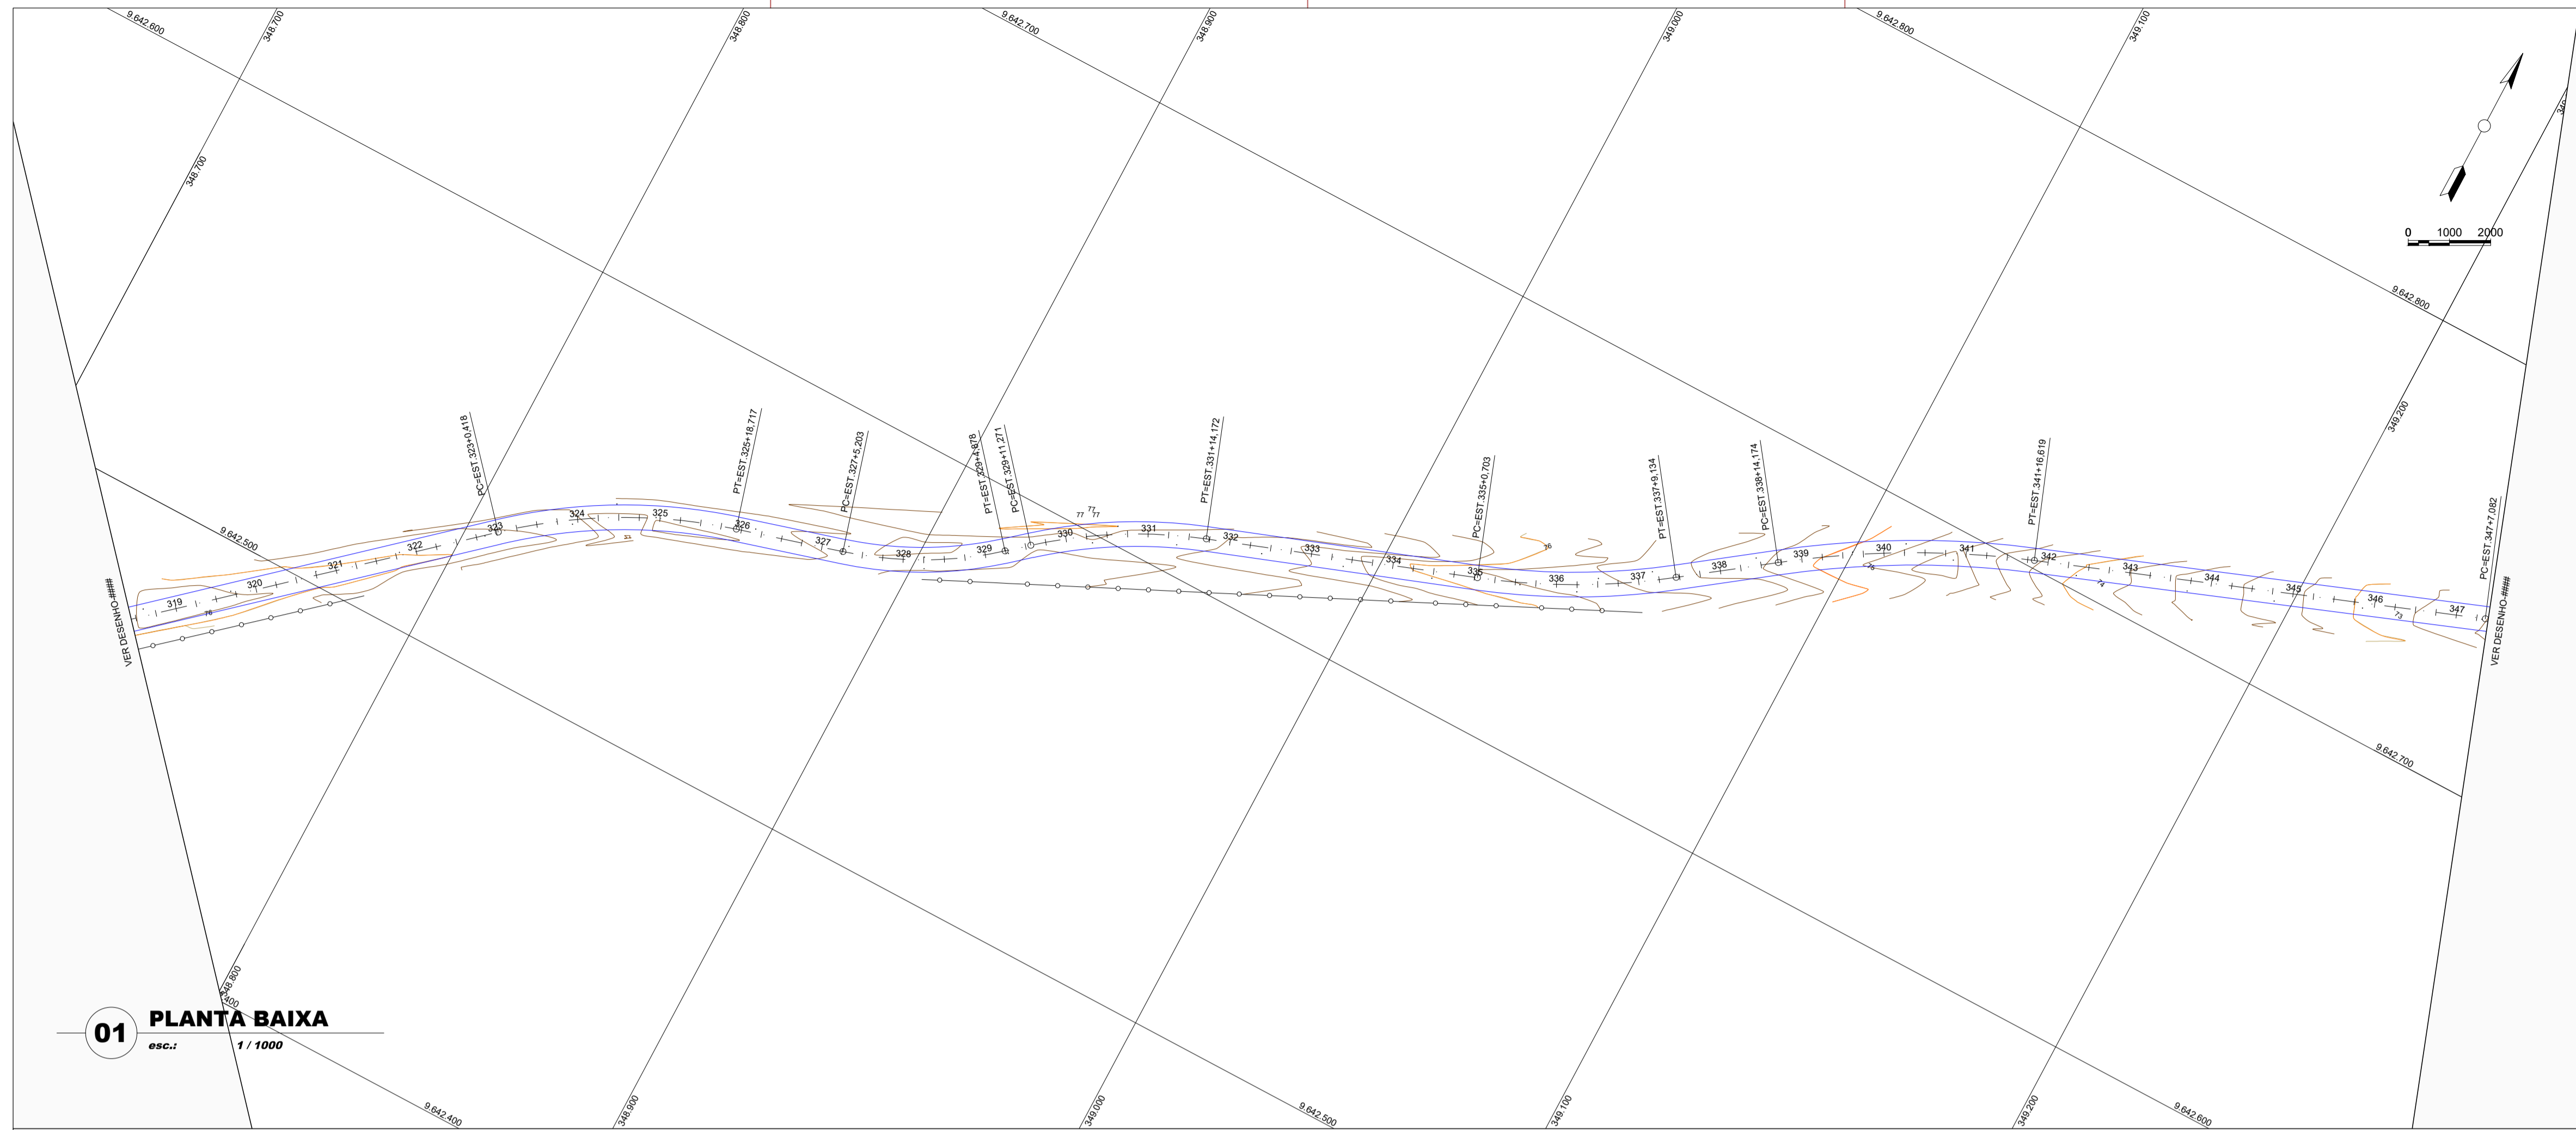

- CURVA DE NÍVEL
- PÓSTE
- CERCA
- TERRENO NATURAL - PERFIL LONGITUDINAL
- TERRENO PROJETADO - PERFIL LONGITUDINAL

01 PLANTA BAIXA
esc.: 1 / 1000

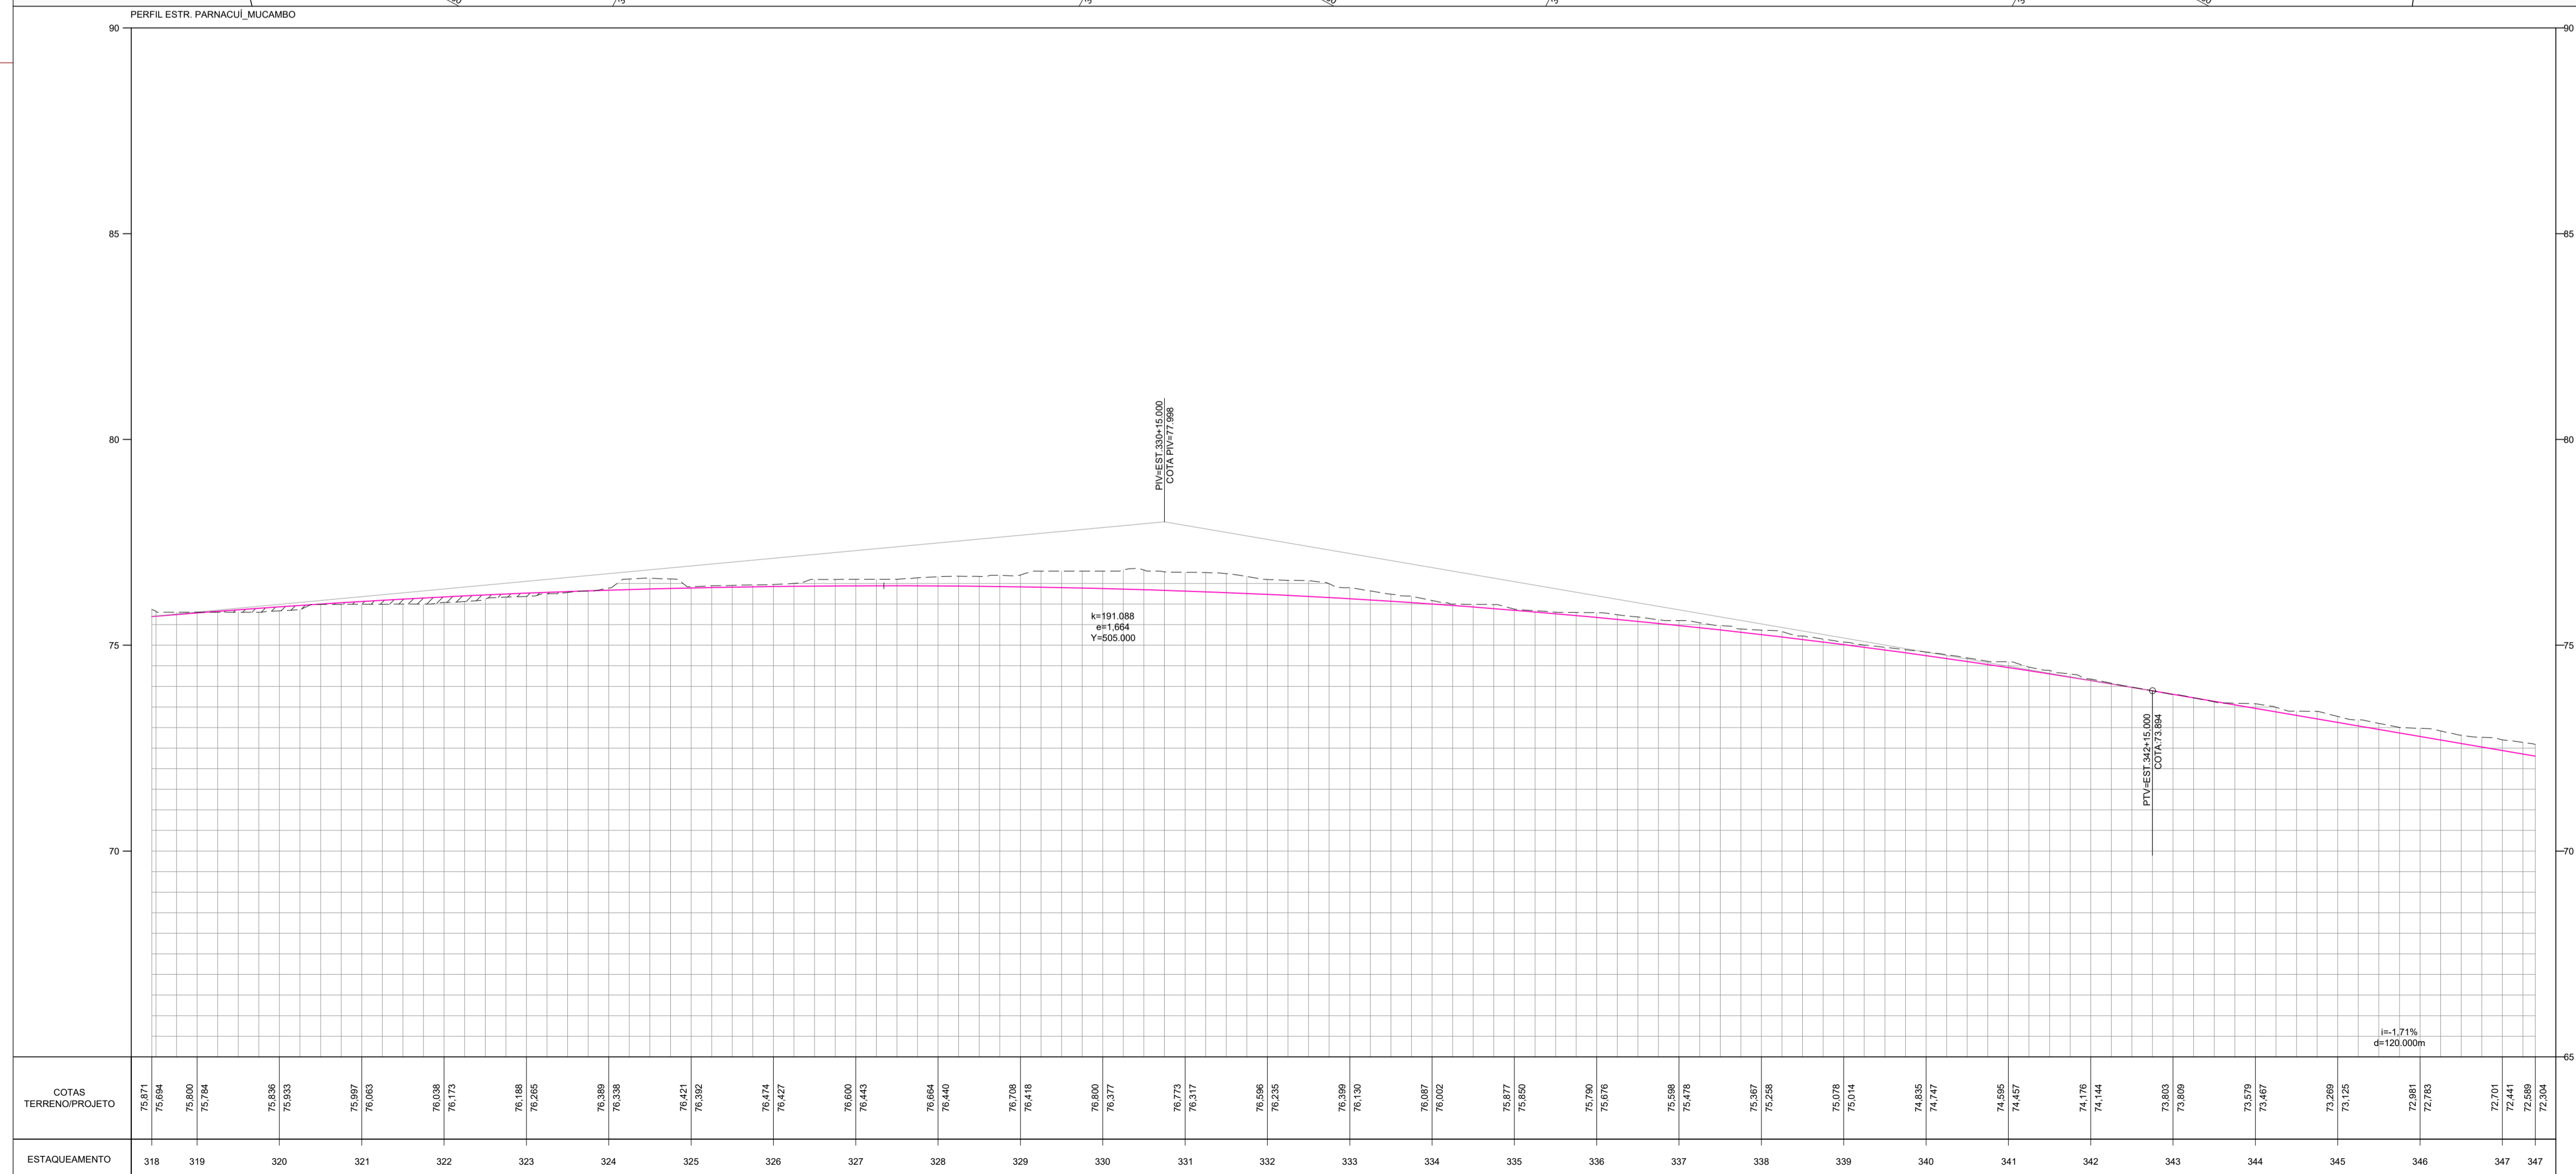

02 PERFIL LONGITUDINAL
esc.: 1 / 1000

NOTAS E OBSERVAÇÕES

PREFEITURA MUNICIPAL DE MARCO
SECRETARIA MUNICIPAL DE INFRAESTRUTURA
PROJETO APROVADO
ALEX RIOS SILVEIRA
SECRETÁRIO

(Signature)
LUCIO CARNEIRO
ENGR. CIVIL CREA 6560-D-CE



N°	REVISÕES	DATA	VISTO	DATA	VISTO
		CONTRATADA	CONTRATANTE	CONTRATADA	CONTRATANTE

Título: PROJETO DE RECUPERAÇÃO DE ESTRADA VICINAL


Conteúdo: Projeto Geométrico
Estrada Panacuí – Mucambo
Município de Marco / Ce
Desenho: Planta Baixa / Perfil Longitudinal

Etapas: Básico
Autor do Projeto:
Escola H.: Indicada
Escola V.: Indicada
Responsável Técnico:
Data: MAR/2020

Código: PM:
Código:
Código:
Prancha: 12/19

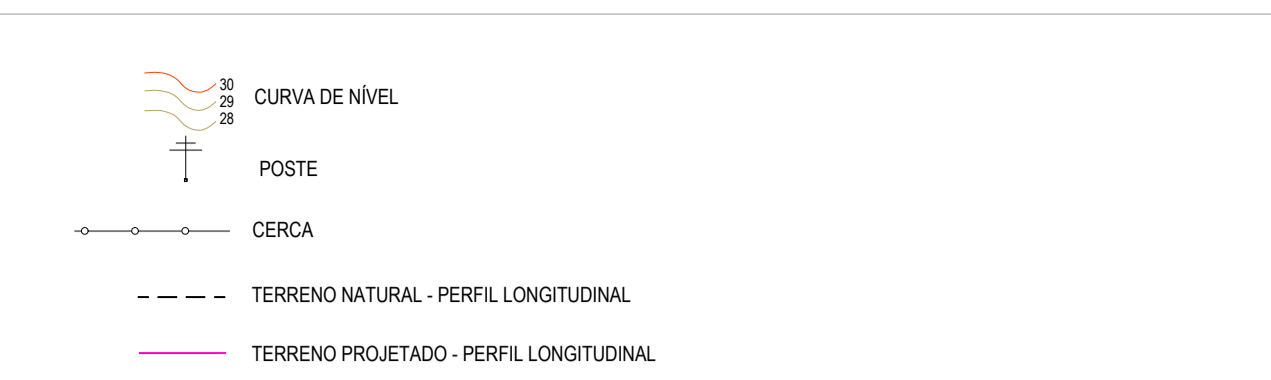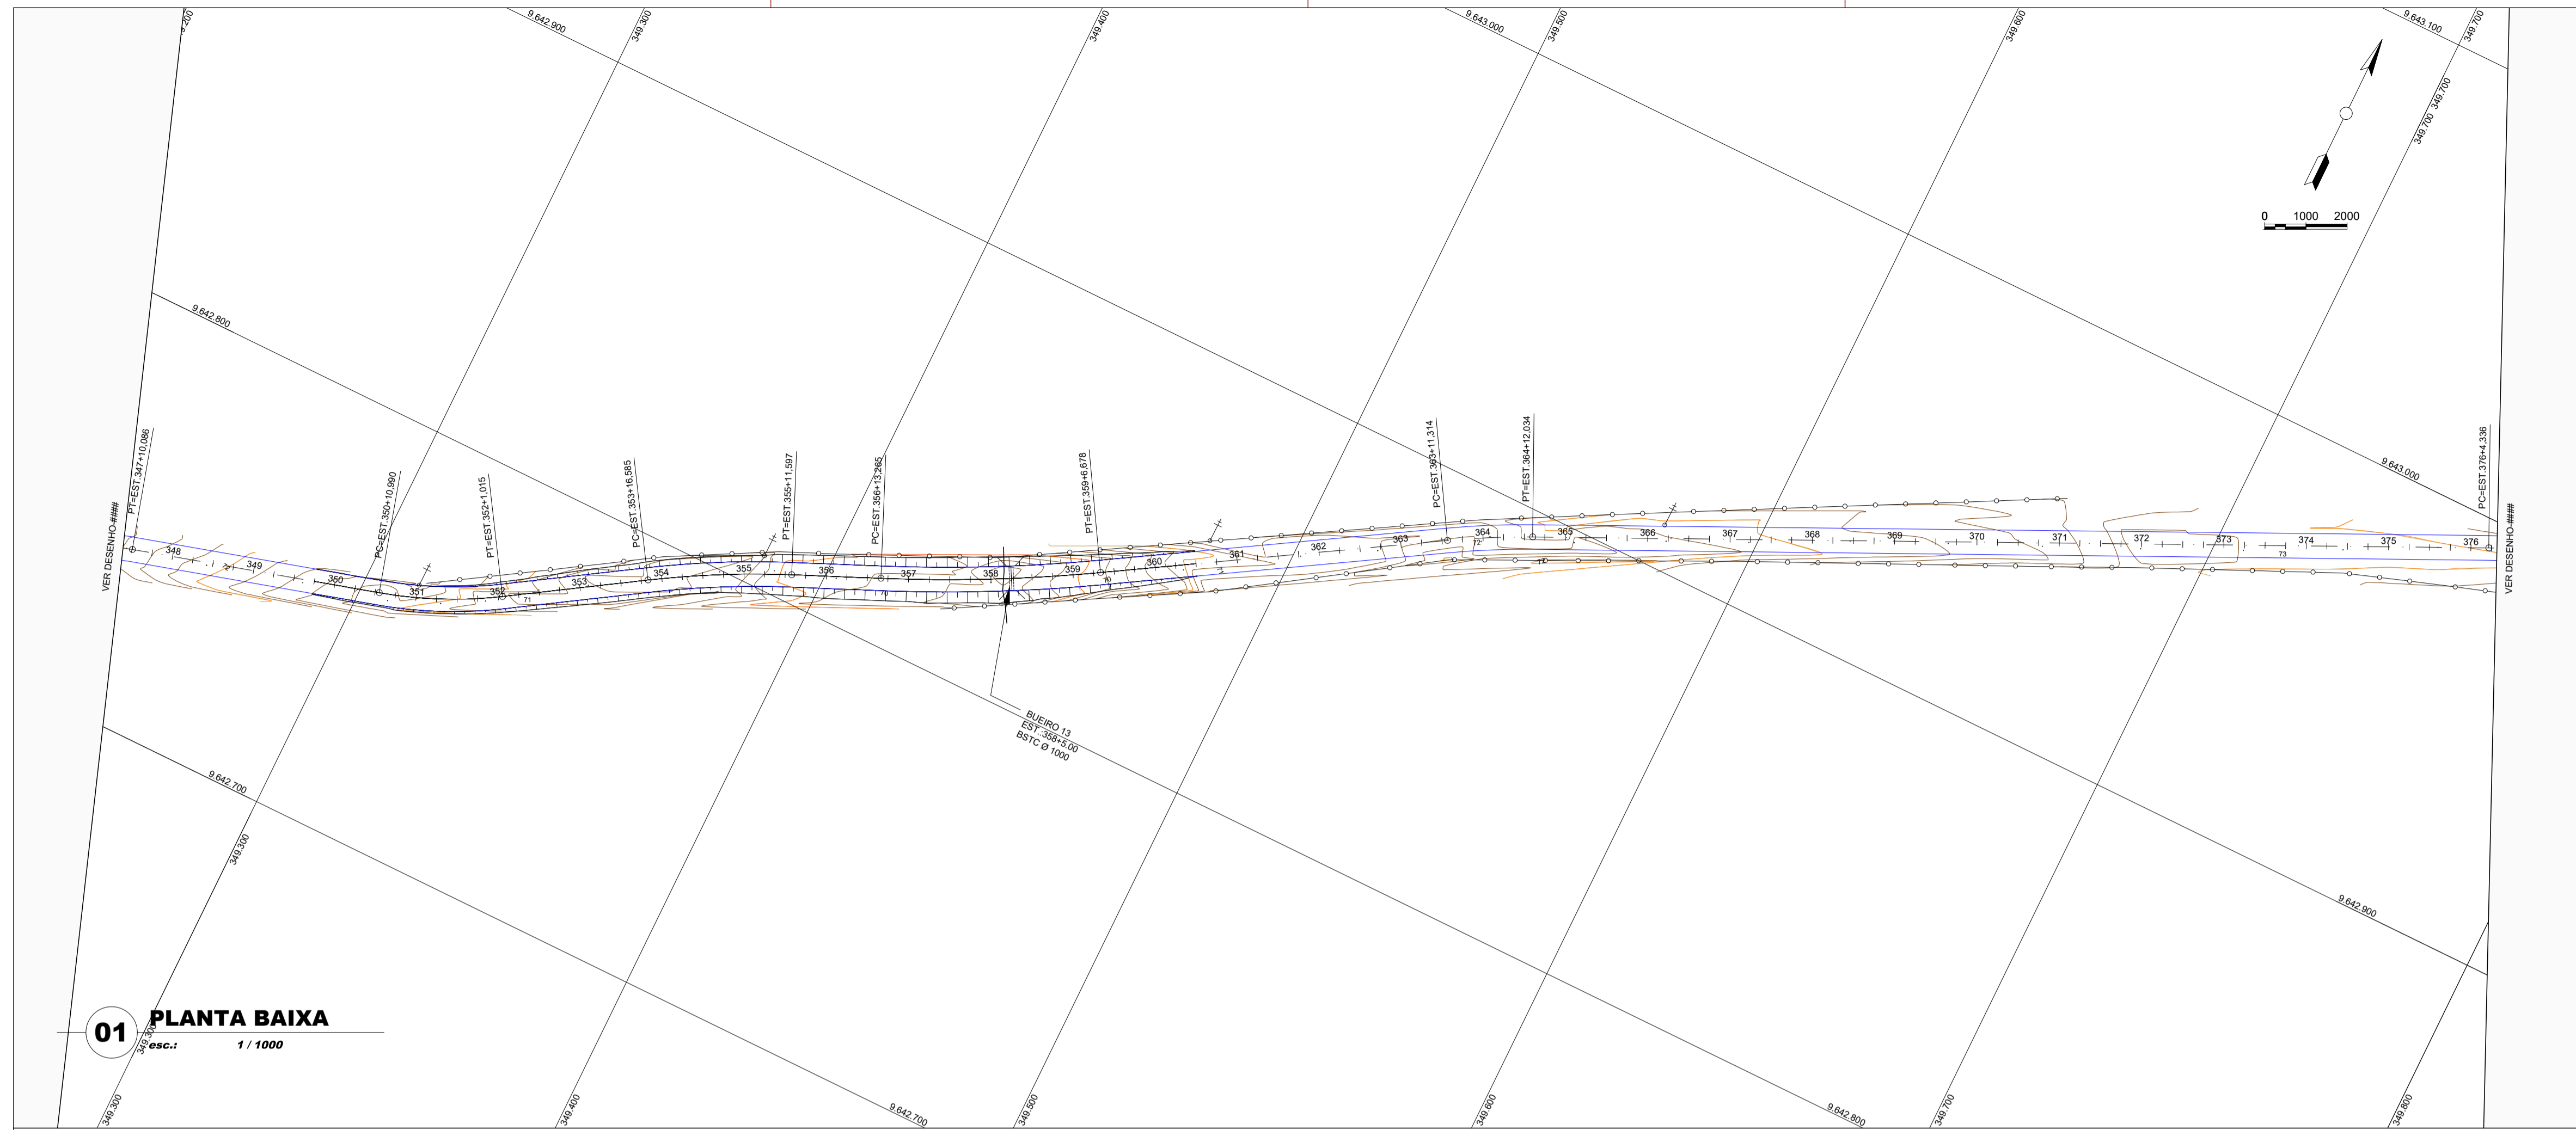

01 PLANTA BAIXA
esc.: 1 / 1000

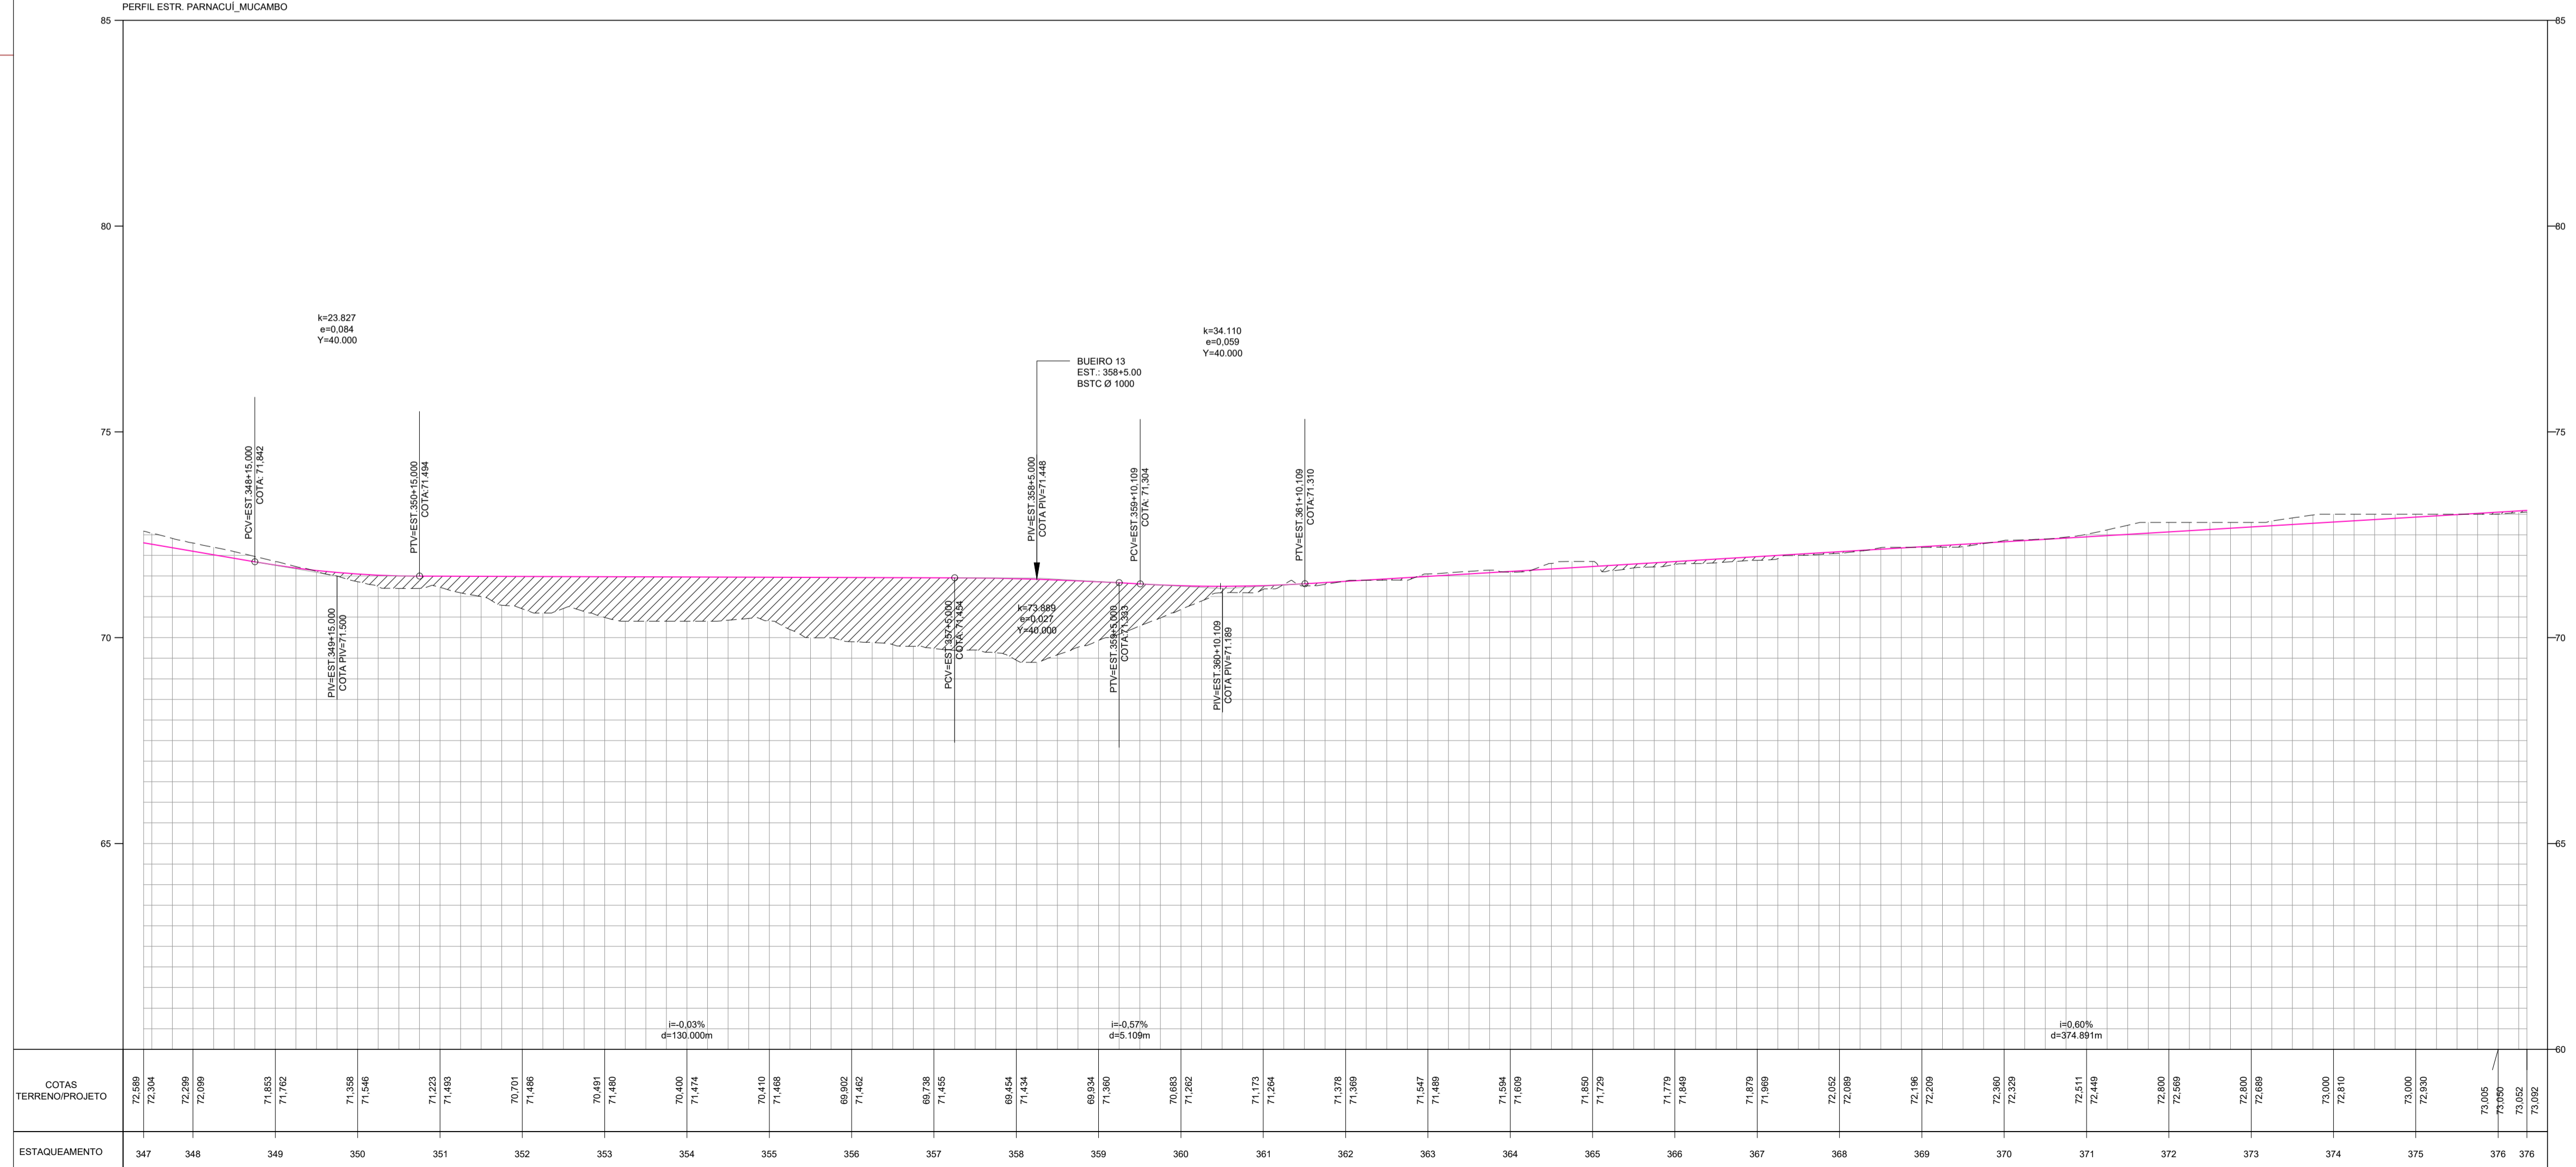

02 PERFIL LONGITUDINAL
esc.: 1 / 1000

NOTAS E OBSERVAÇÕES

PREFEITURA MUNICIPAL DE MARCO
SECRETARIA MUNICIPAL DE INFRAESTRUTURA
PROJETO APROVADO
ALEX RIOS SILVEIRA
SECRETÁRIO

LUCIDIO CARNEIRO
ENG. CIVIL CREA 6560-D-CE


N°	REVISÕES	DATA	VISTO	DATA	VISTO
		CONTRATADA	CONTRATANTE	CONTRATADA	CONTRATANTE

Título: PROJETO DE RECUPERAÇÃO DE ESTRADA VICINAL

Conteúdo: Projeto Geométrico
Estrada Panacuí - Mucambo
Município de Marco / Ce
Desenho: Planta Baixa / Perfil Longitudinal


Etapa: Básico
Escala H.: Indicada
Escala V.: Indicada
Autor do Projeto:
Responsável Técnico:
Data: MAR/2020

Código: PM:
Código: CREA:
Código: CREA:
Prancha: 13/19

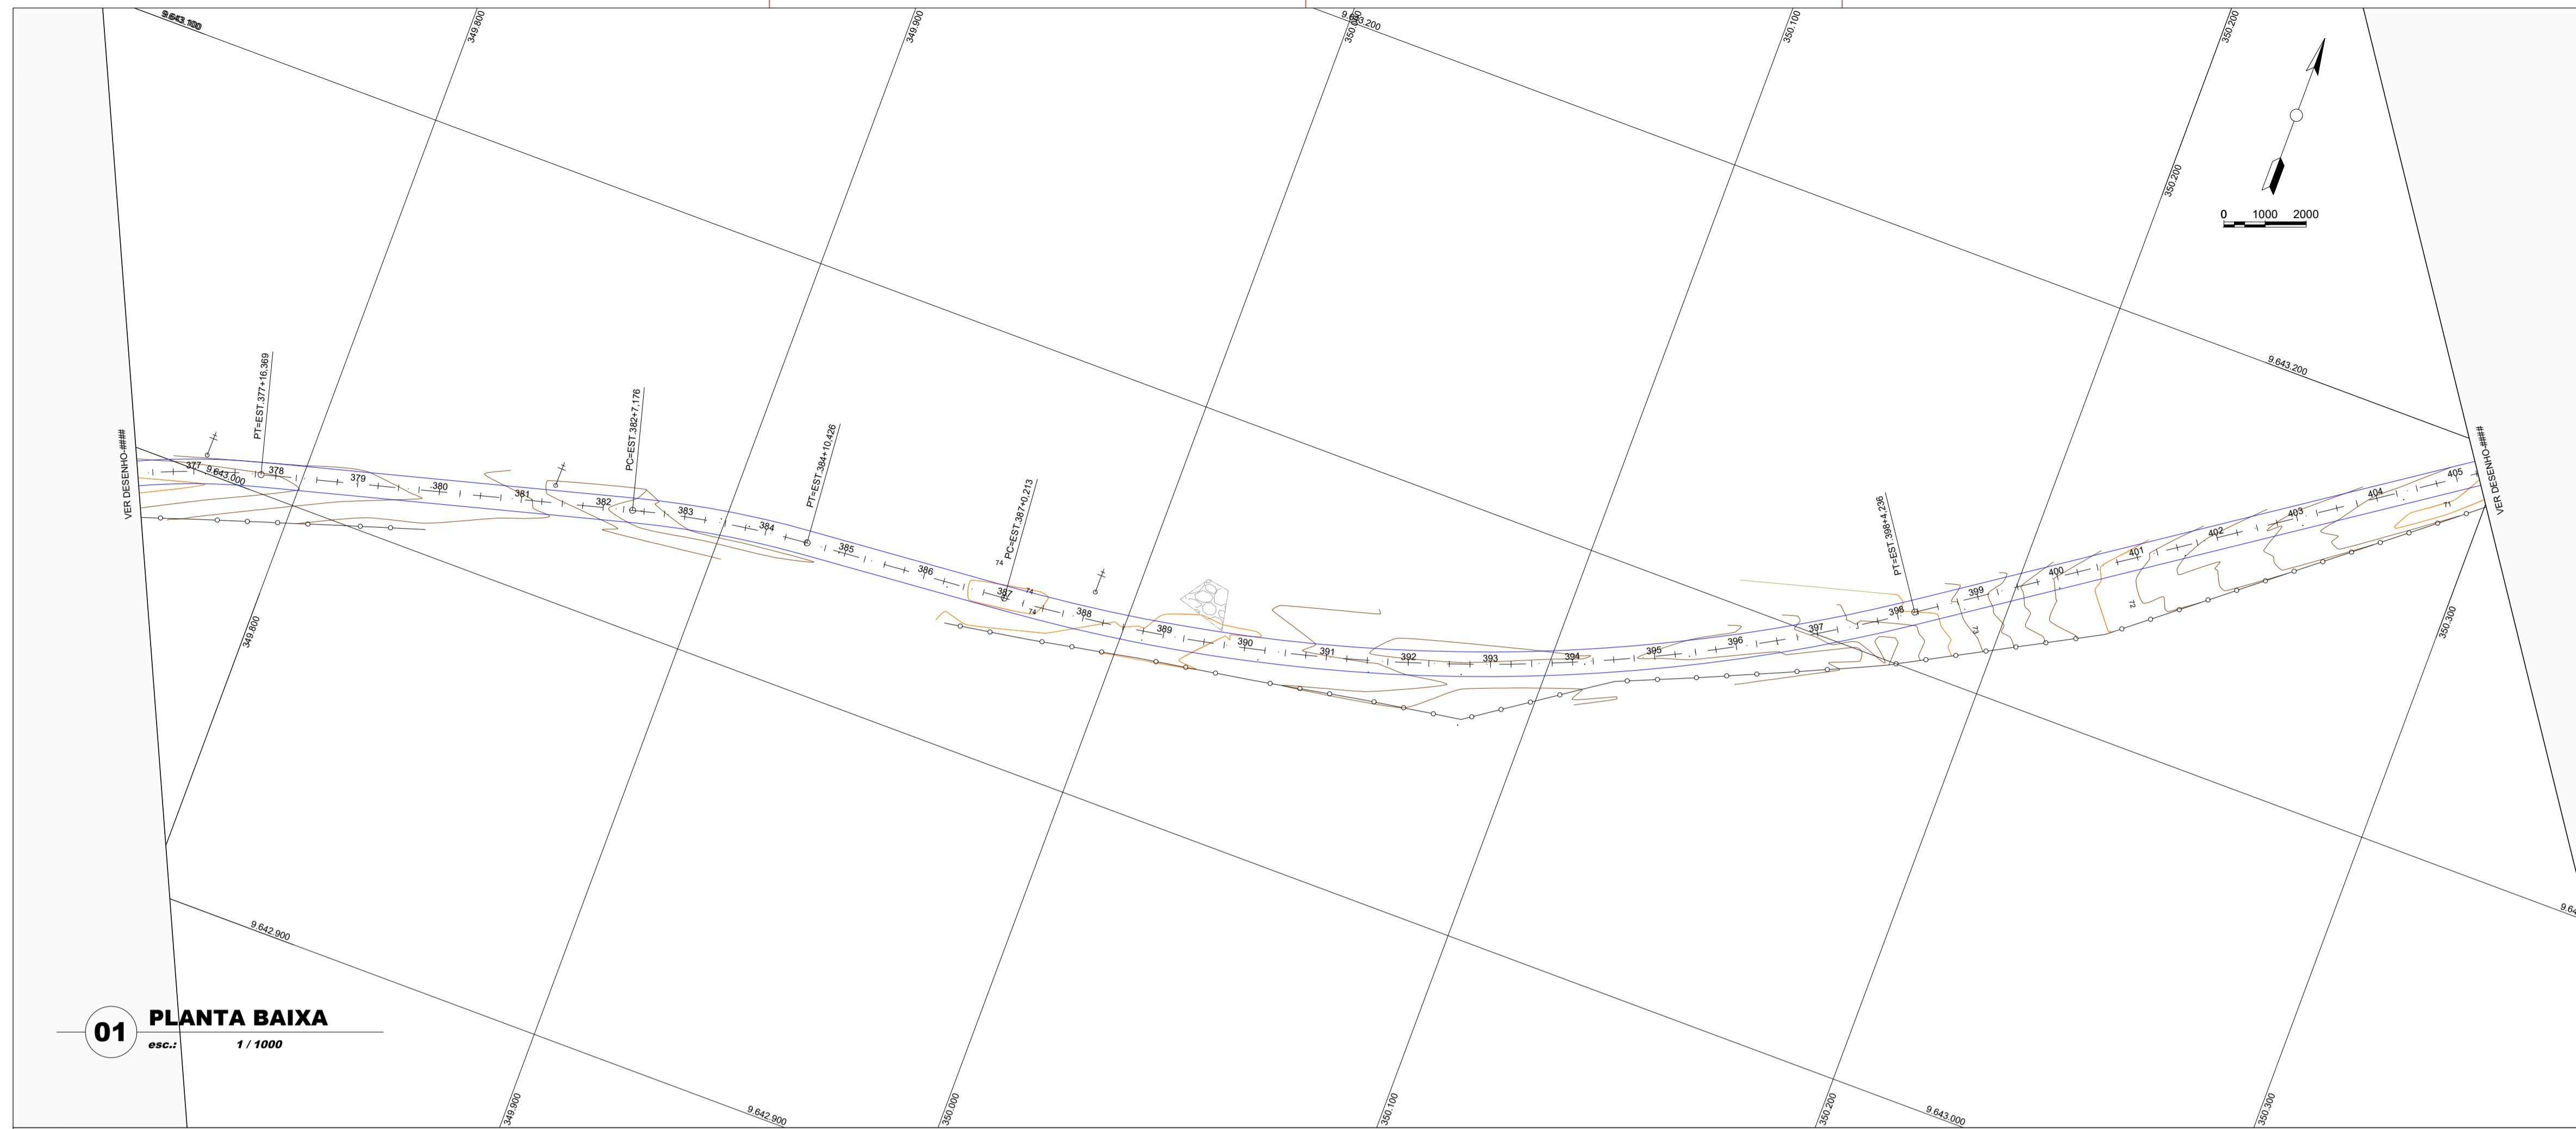

- CURVA DE NÍVEL
- POSTE
- CERCA
- TERRENO NATURAL - PERFIL LONGITUDINAL
- TERRENO PROJETADO - PERFIL LONGITUDINAL

01 PLANTA BAIXA
esc.: 1 / 1000

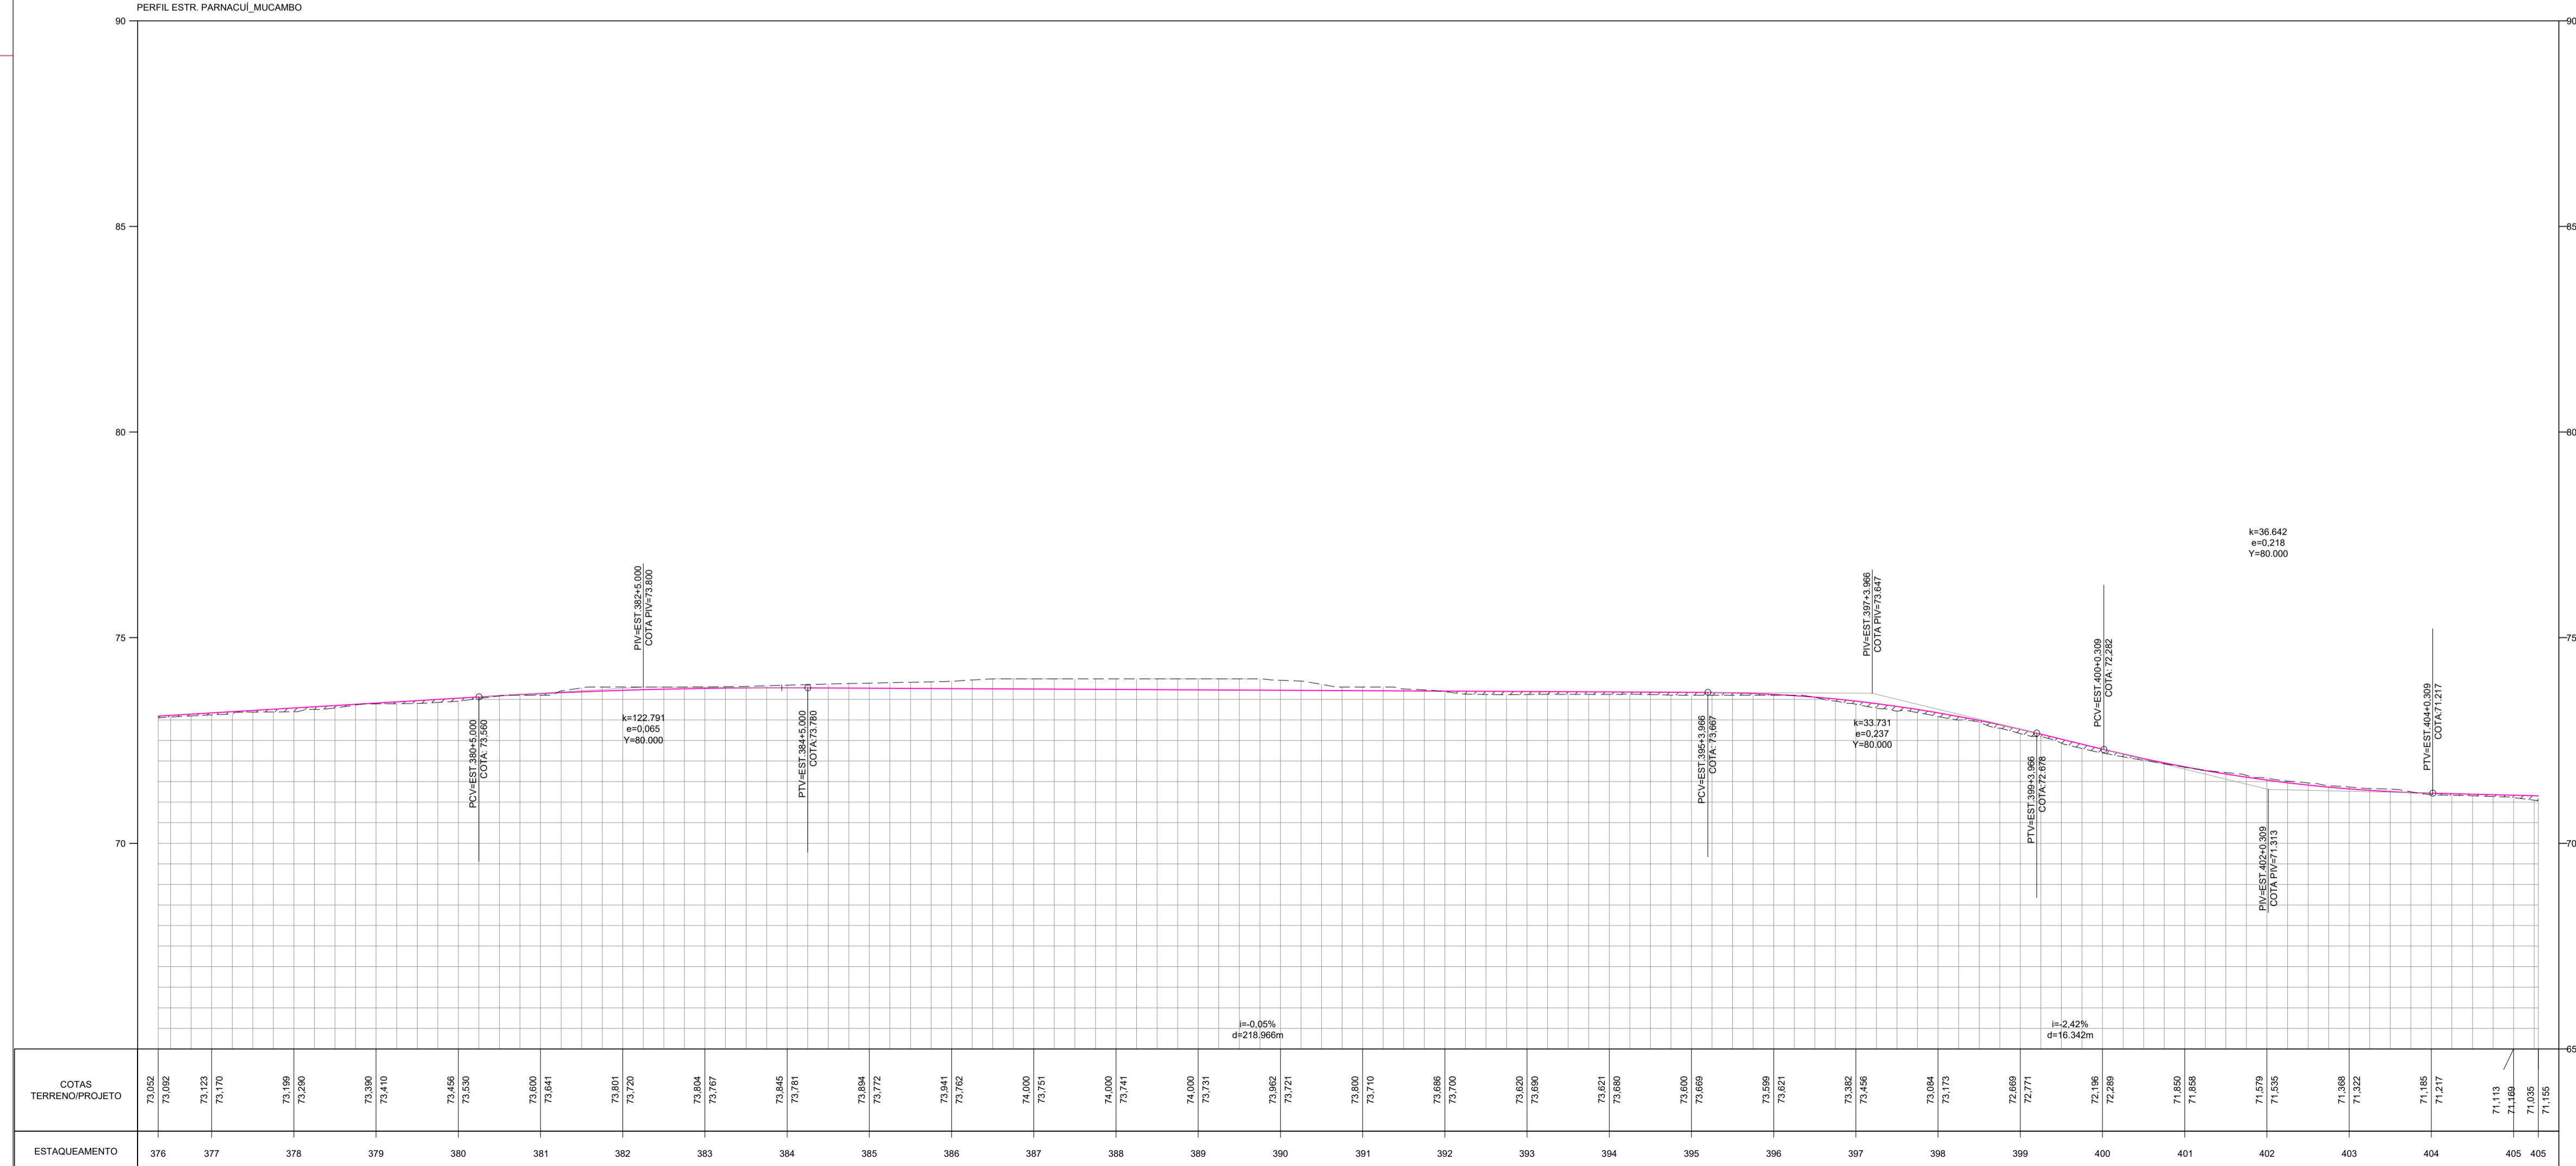

02 PERFIL LONGITUDINAL
esc.: 1 / 1000

NOTAS E OBSERVAÇÕES

PREFEITURA MUNICIPAL DE MARCO
SECRETARIA MUNICIPAL DE INFRAESTRUTURA
PROJETO APROVADO
ALEX RIOS SILVEIRA
SECRETÁRIO

LUCIDIO CARNEIRO
ENG. CIVIL CREA 6560-D-CE


N°	REVISÕES	DATA	VISTO	DATA	VISTO
		CONTRATADA		CONTRATANTE	

Título: PROJETO DE RECUPERAÇÃO DE ESTRADA VICINAL

Conteúdo: Projeto Geométrico
Estrada Panacuí – Mucambo
Município de Marco / Ce
Desenho: Planta Baixa / Perfil Longitudinal


Etapas: Básico
Autor do Projeto:
Escola H.: Indicada
Escola V.: Indicada
Responsável Técnico:
Data: MAR/2020

Código: PM:
Código: V:
Código: P:
Prancha: 14/19

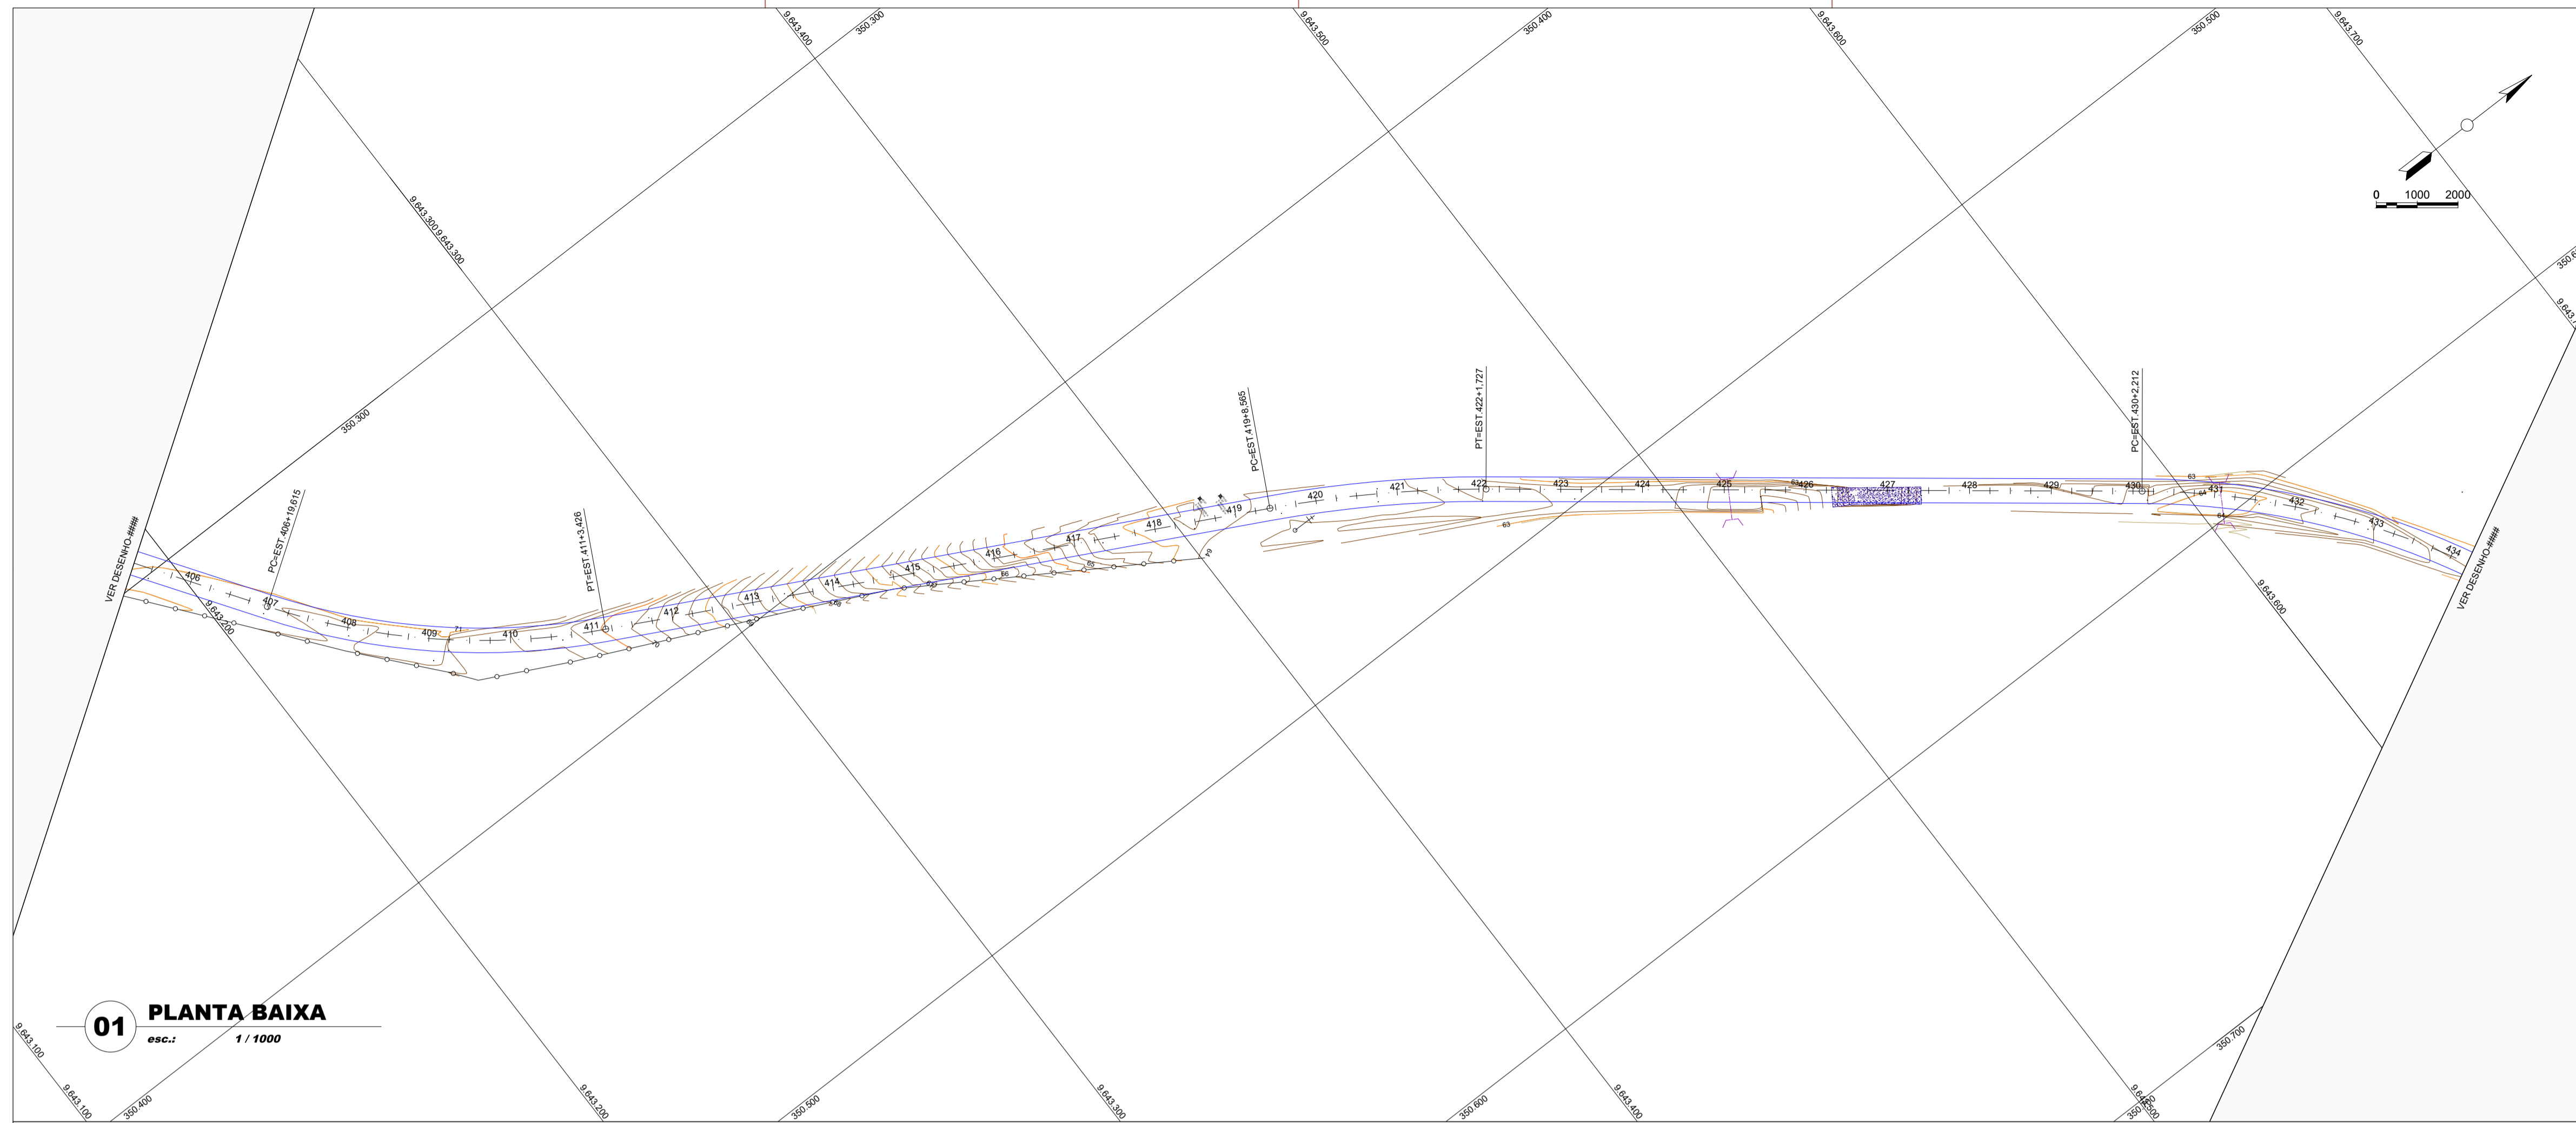

- CURVA DE NÍVEL
- POSTE
- CERCA
- TERRENO NATURAL - PERFIL LONGITUDINAL
- TERRENO PROJETADO - PERFIL LONGITUDINAL

01 PLANTA BAIXA
esc.: 1 / 1000

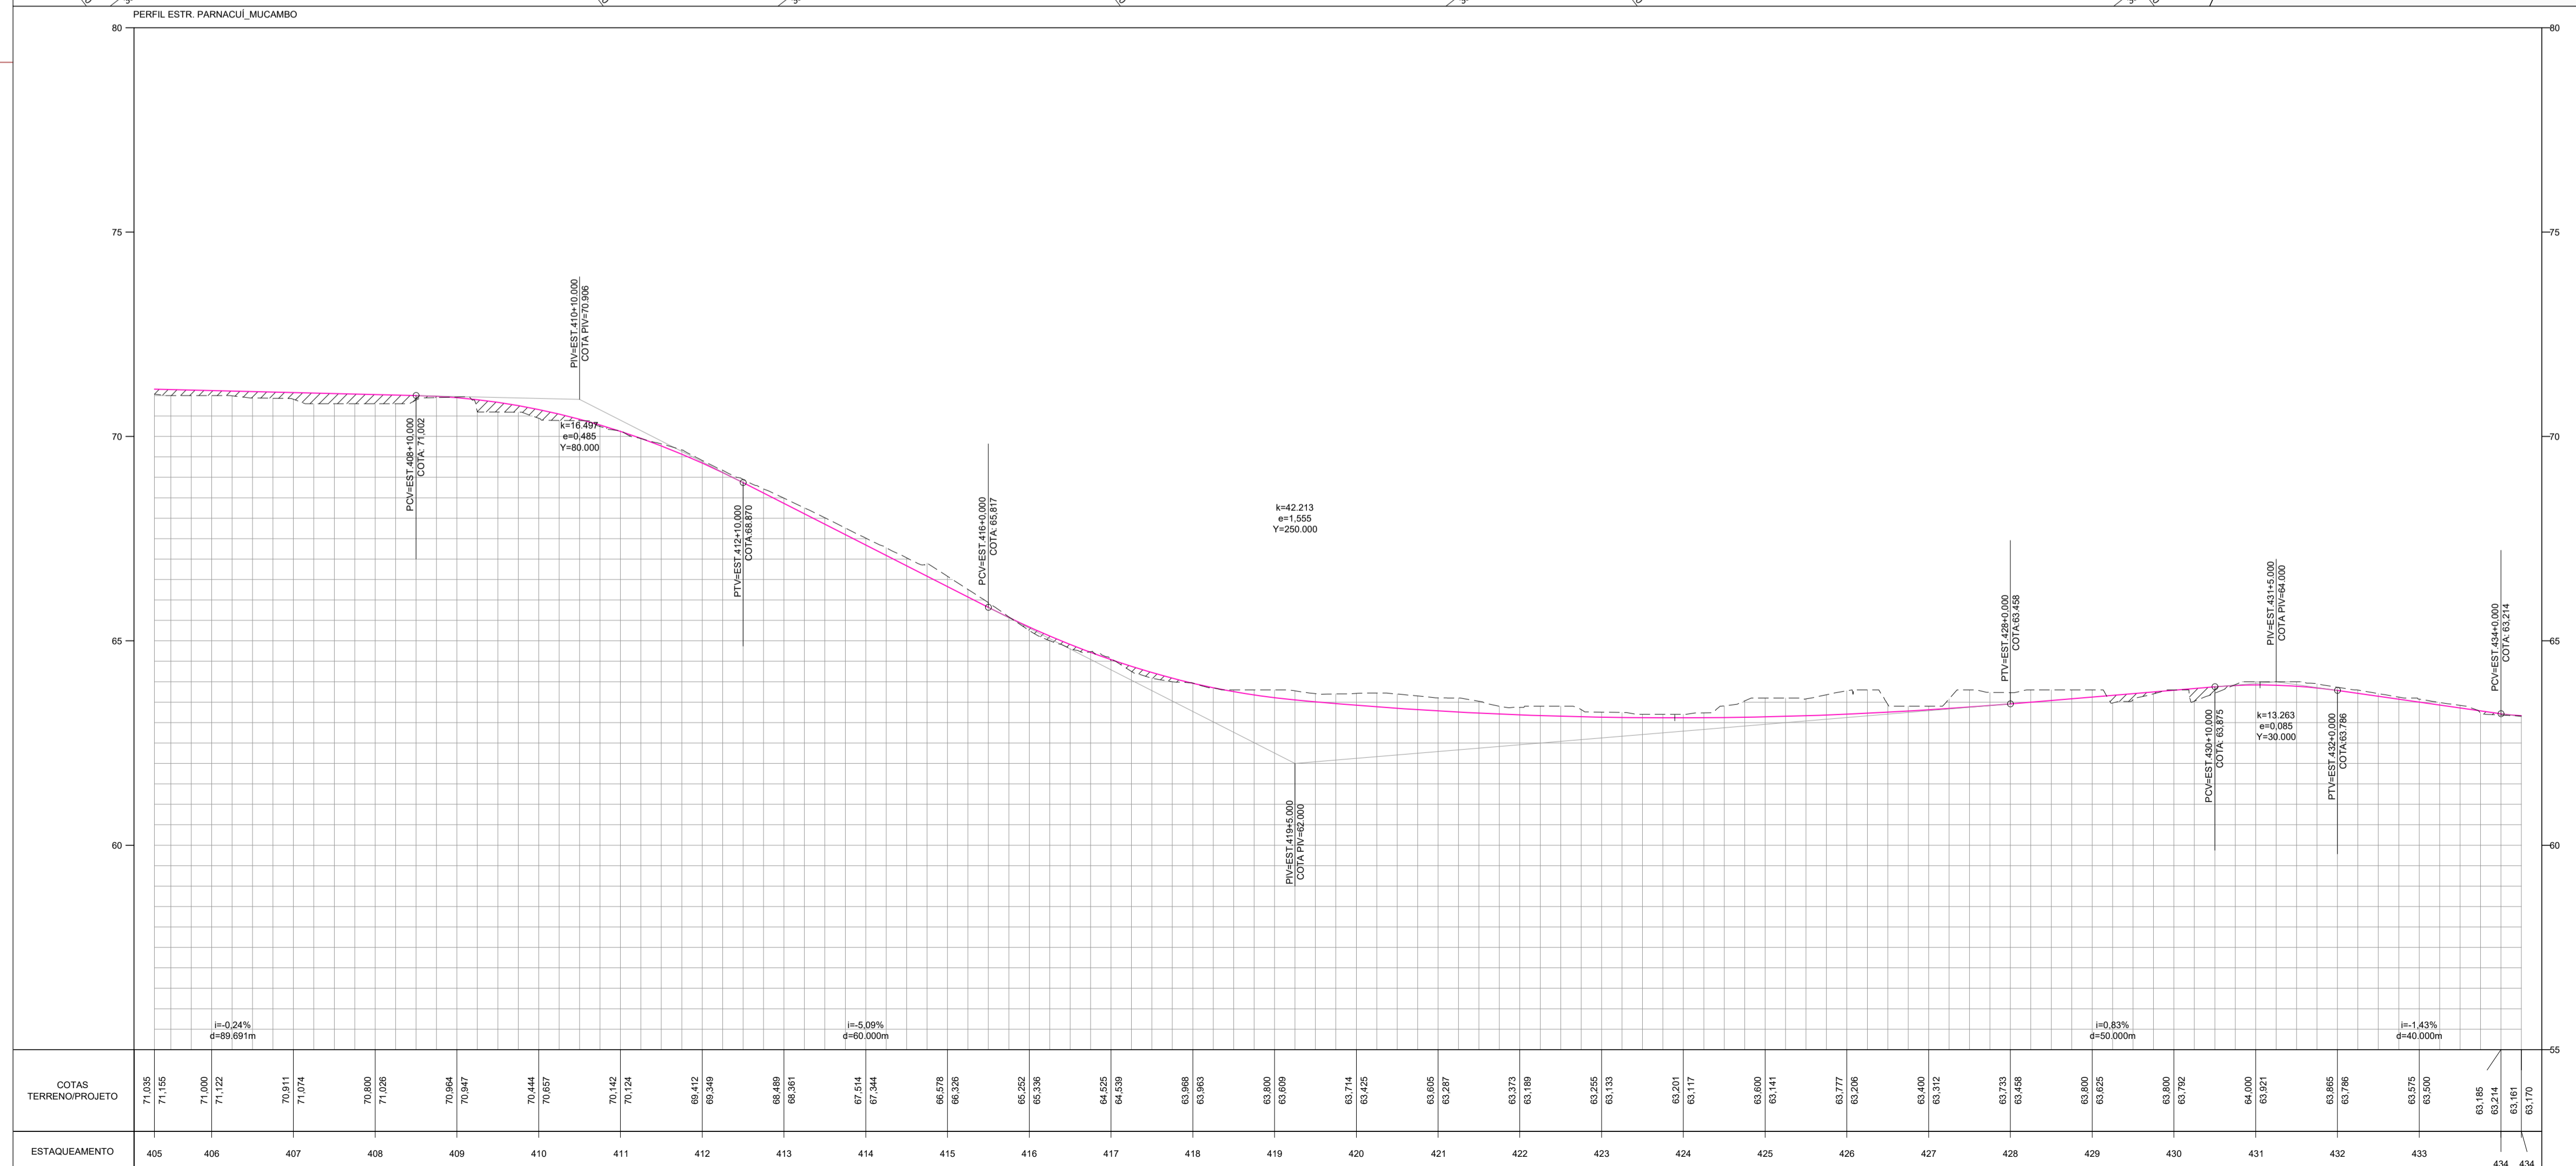

02 PERFIL LONGITUDINAL
esc.: 1 / 1000

NOTAS E OBSERVAÇÕES

PREFEITURA MUNICIPAL DE MARCO
SECRETARIA MUNICIPAL DE INFRAESTRUTURA
PROJETO APROVADO
ALEX RIOS SILVEIRA
SECRETÁRIO

LUCIANO CARNEIRO
ENGENHEIRO CIVIL CREA 6560-D-CE


N°	REVISÕES	DATA	VISTO	DATA	VISTO
		CONTRATADA		CONTRATANTE	

Título: PROJETO DE RECUPERAÇÃO DE ESTRADA VICINAL



Conteúdo: Projeto Geométrico
Estrada Panacuí - Mucambo
Município de Marco / Ce
Desenho: Planta Baixa / Perfil Longitudinal

Etapa: Básico
Autor do Projeto:
Escola H.: Indicada
Escola V.: Indicada
Responsável Técnico:
Data: MAR/2020

Código:
PM:
Código:
Código:
Prancha: 15/19

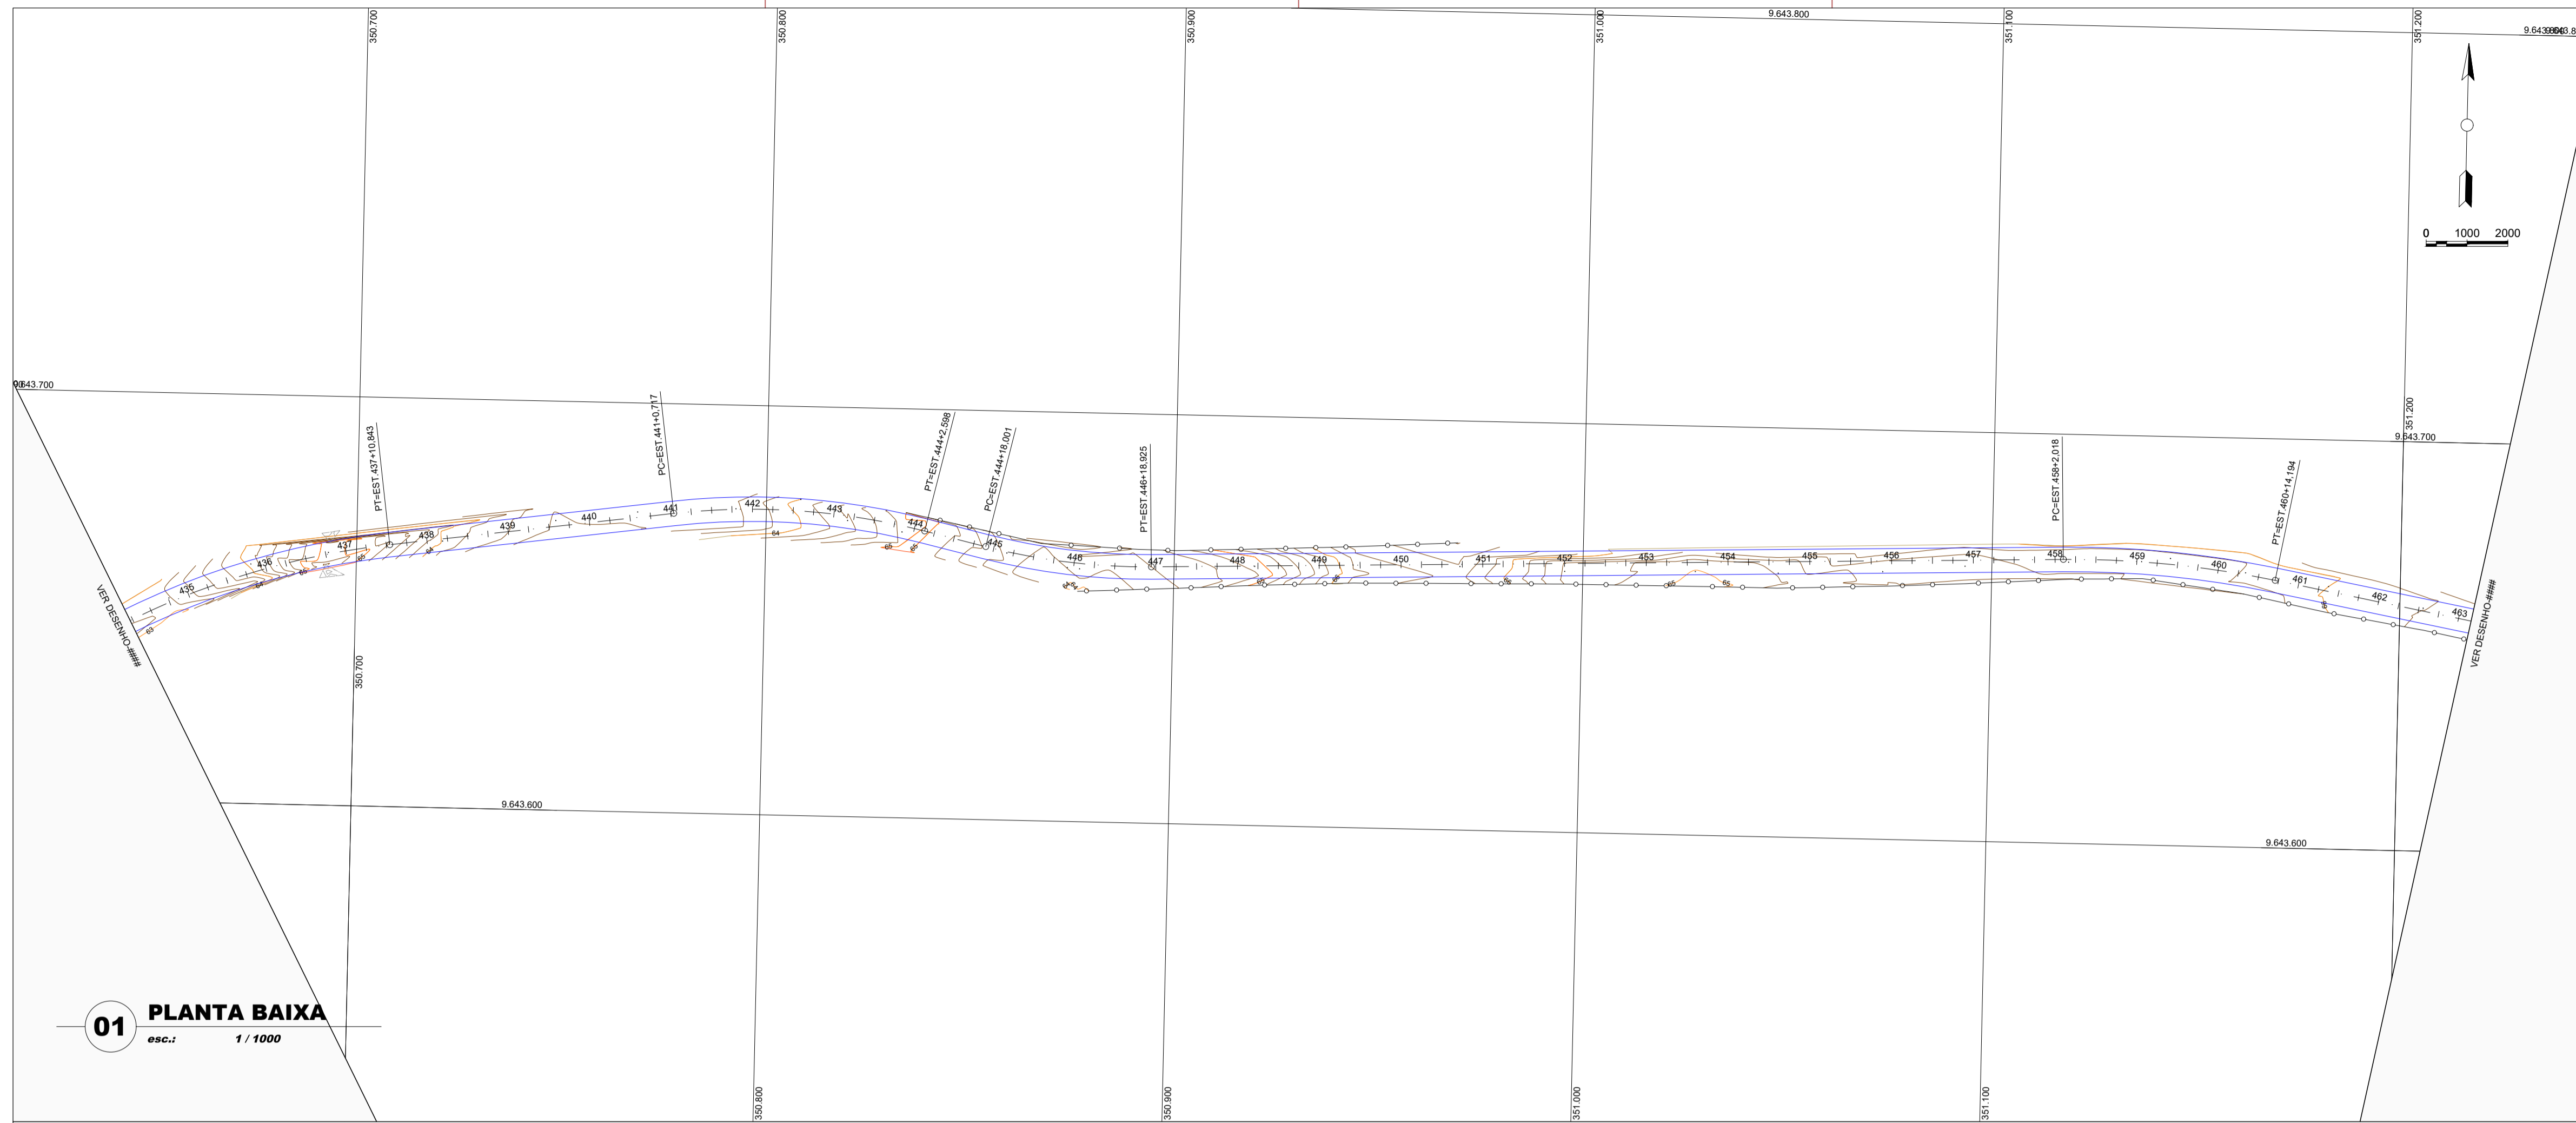

- CURVA DE NÍVEL
- POSTE
- CERCA
- TERRENO NATURAL - PERFIL LONGITUDINAL
- TERRENO PROJETADO - PERFIL LONGITUDINAL

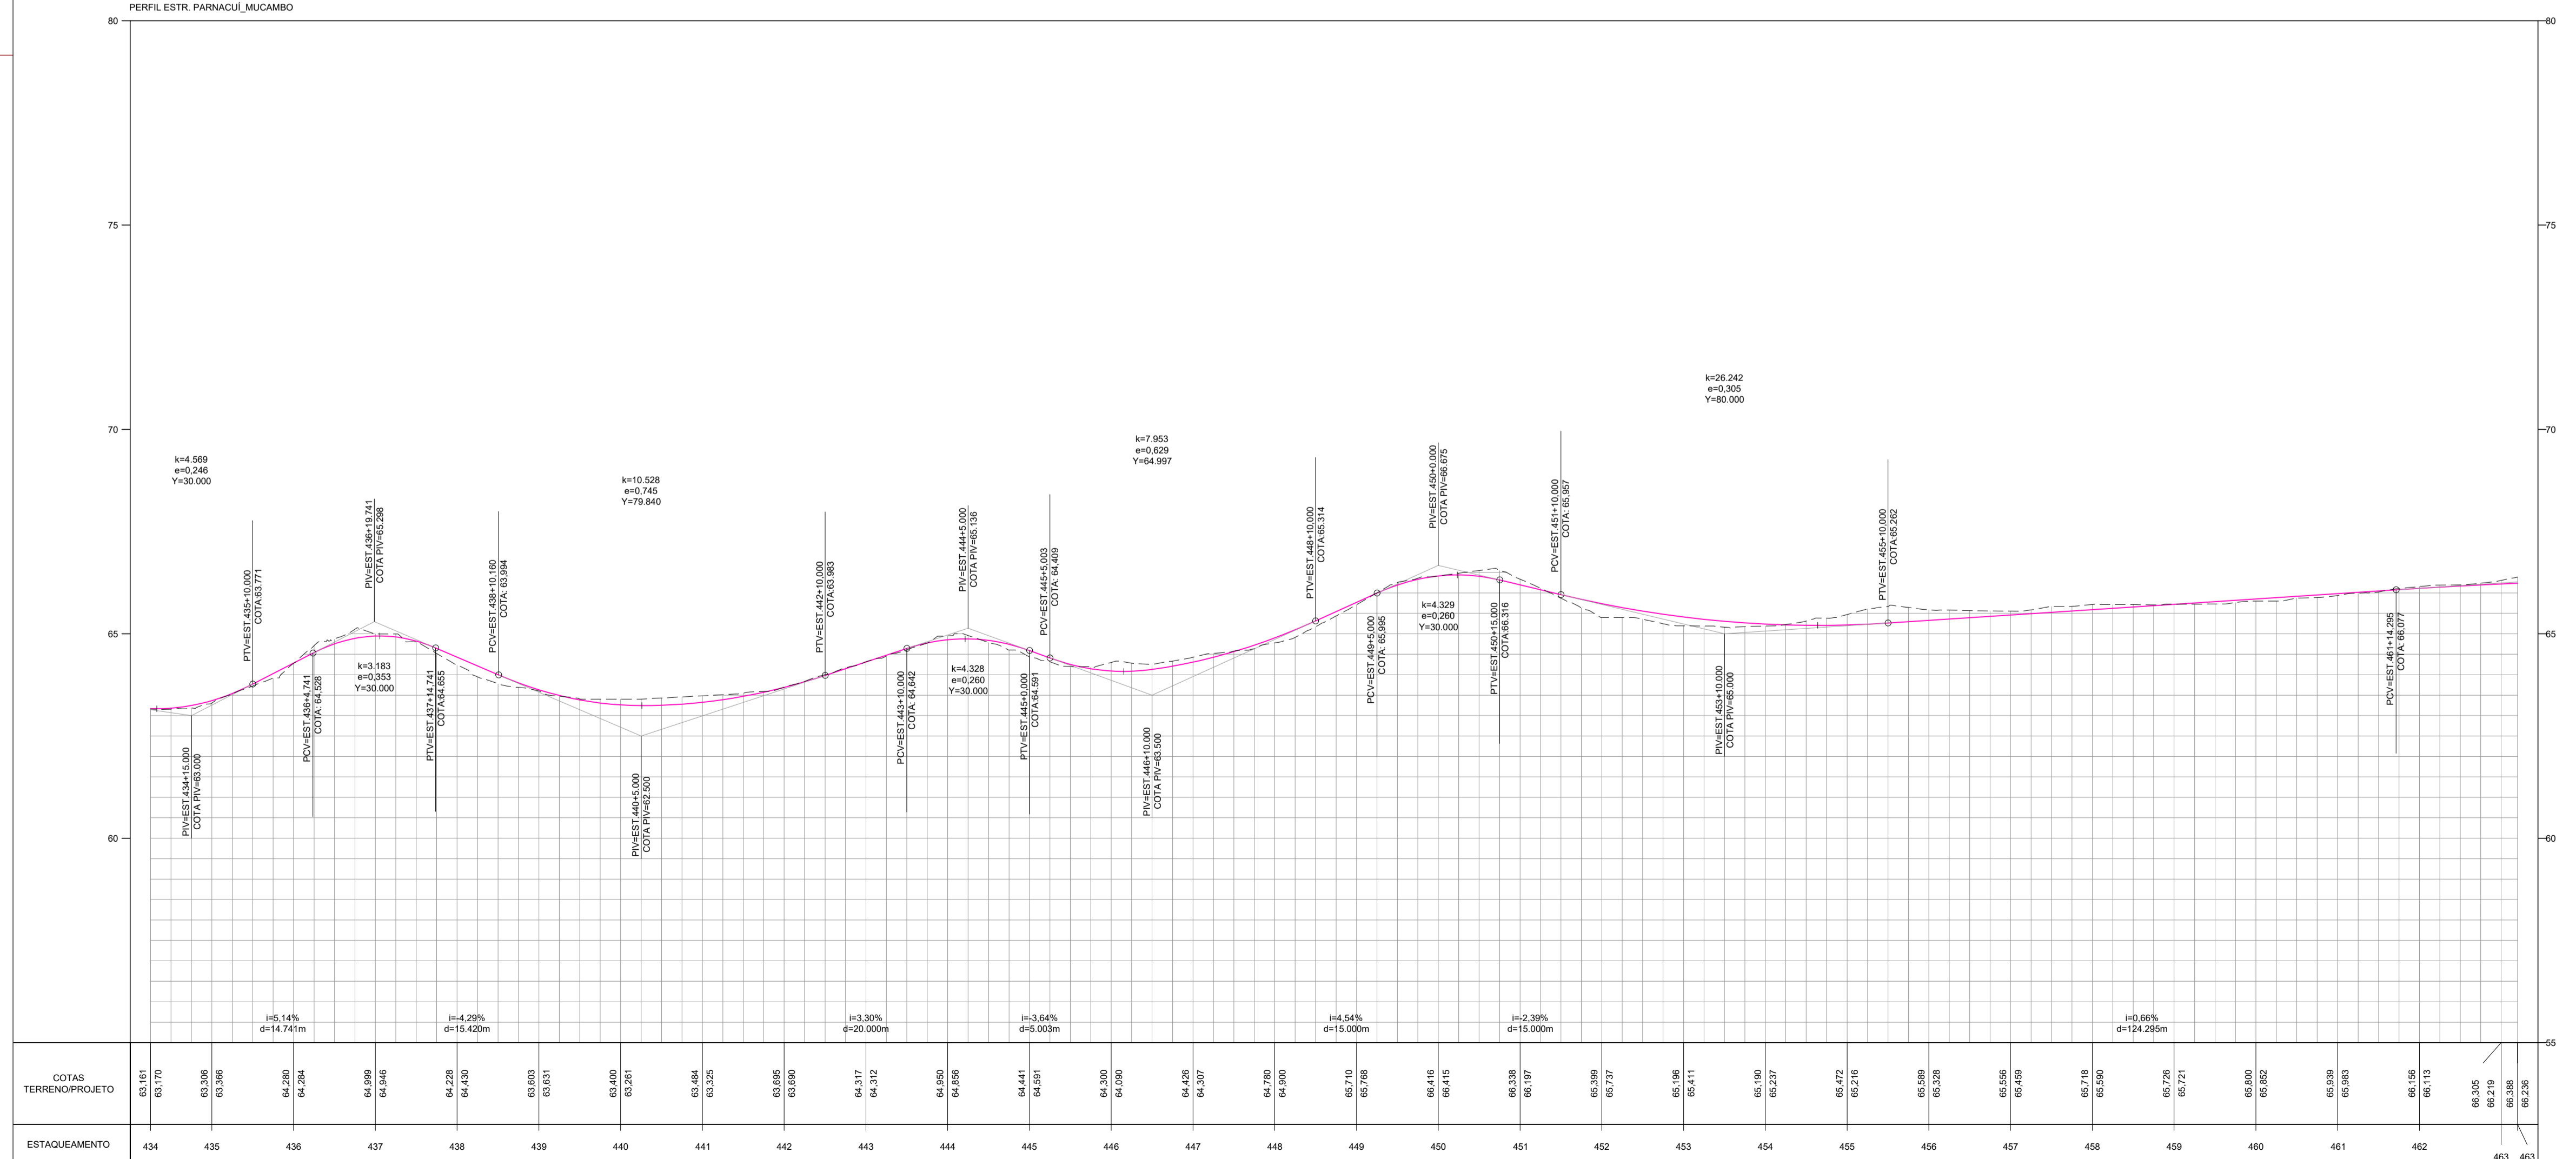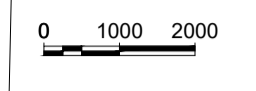


NOTAS E OBSERVAÇÕES

PREFEITURA MUNICIPAL DE MARCO
SECRETARIA MUNICIPAL DE INFRAESTRUTURA
PROJETO APROVADO
ALEX RIOS SILVEIRA
SECRETÁRIO

LUCIO CARNEIRO
ENG.º CIVIL CREA 6560-D-CE


Nº	REVISÕES	DATA	VISTO	DATA	VISTO
		CONTRATADA		CONTRATANTE	

Título: PROJETO DE RECUPERAÇÃO DE ESTRADA VICINAL	
Conteúdo: Projeto Geométrico Estrada Panacuí - Mucambo Município de Marco / Ce	Desenho: Planta Baixa / Perfil Longitudinal
Etapas: Básica	Autores do Projeto:
Escala H: Indicada	Responsável Técnico:
Escala V: Indicada	
Código: PM:	
Código:	
Código:	
	Data: MAR/2020
	Prancha: 16/19

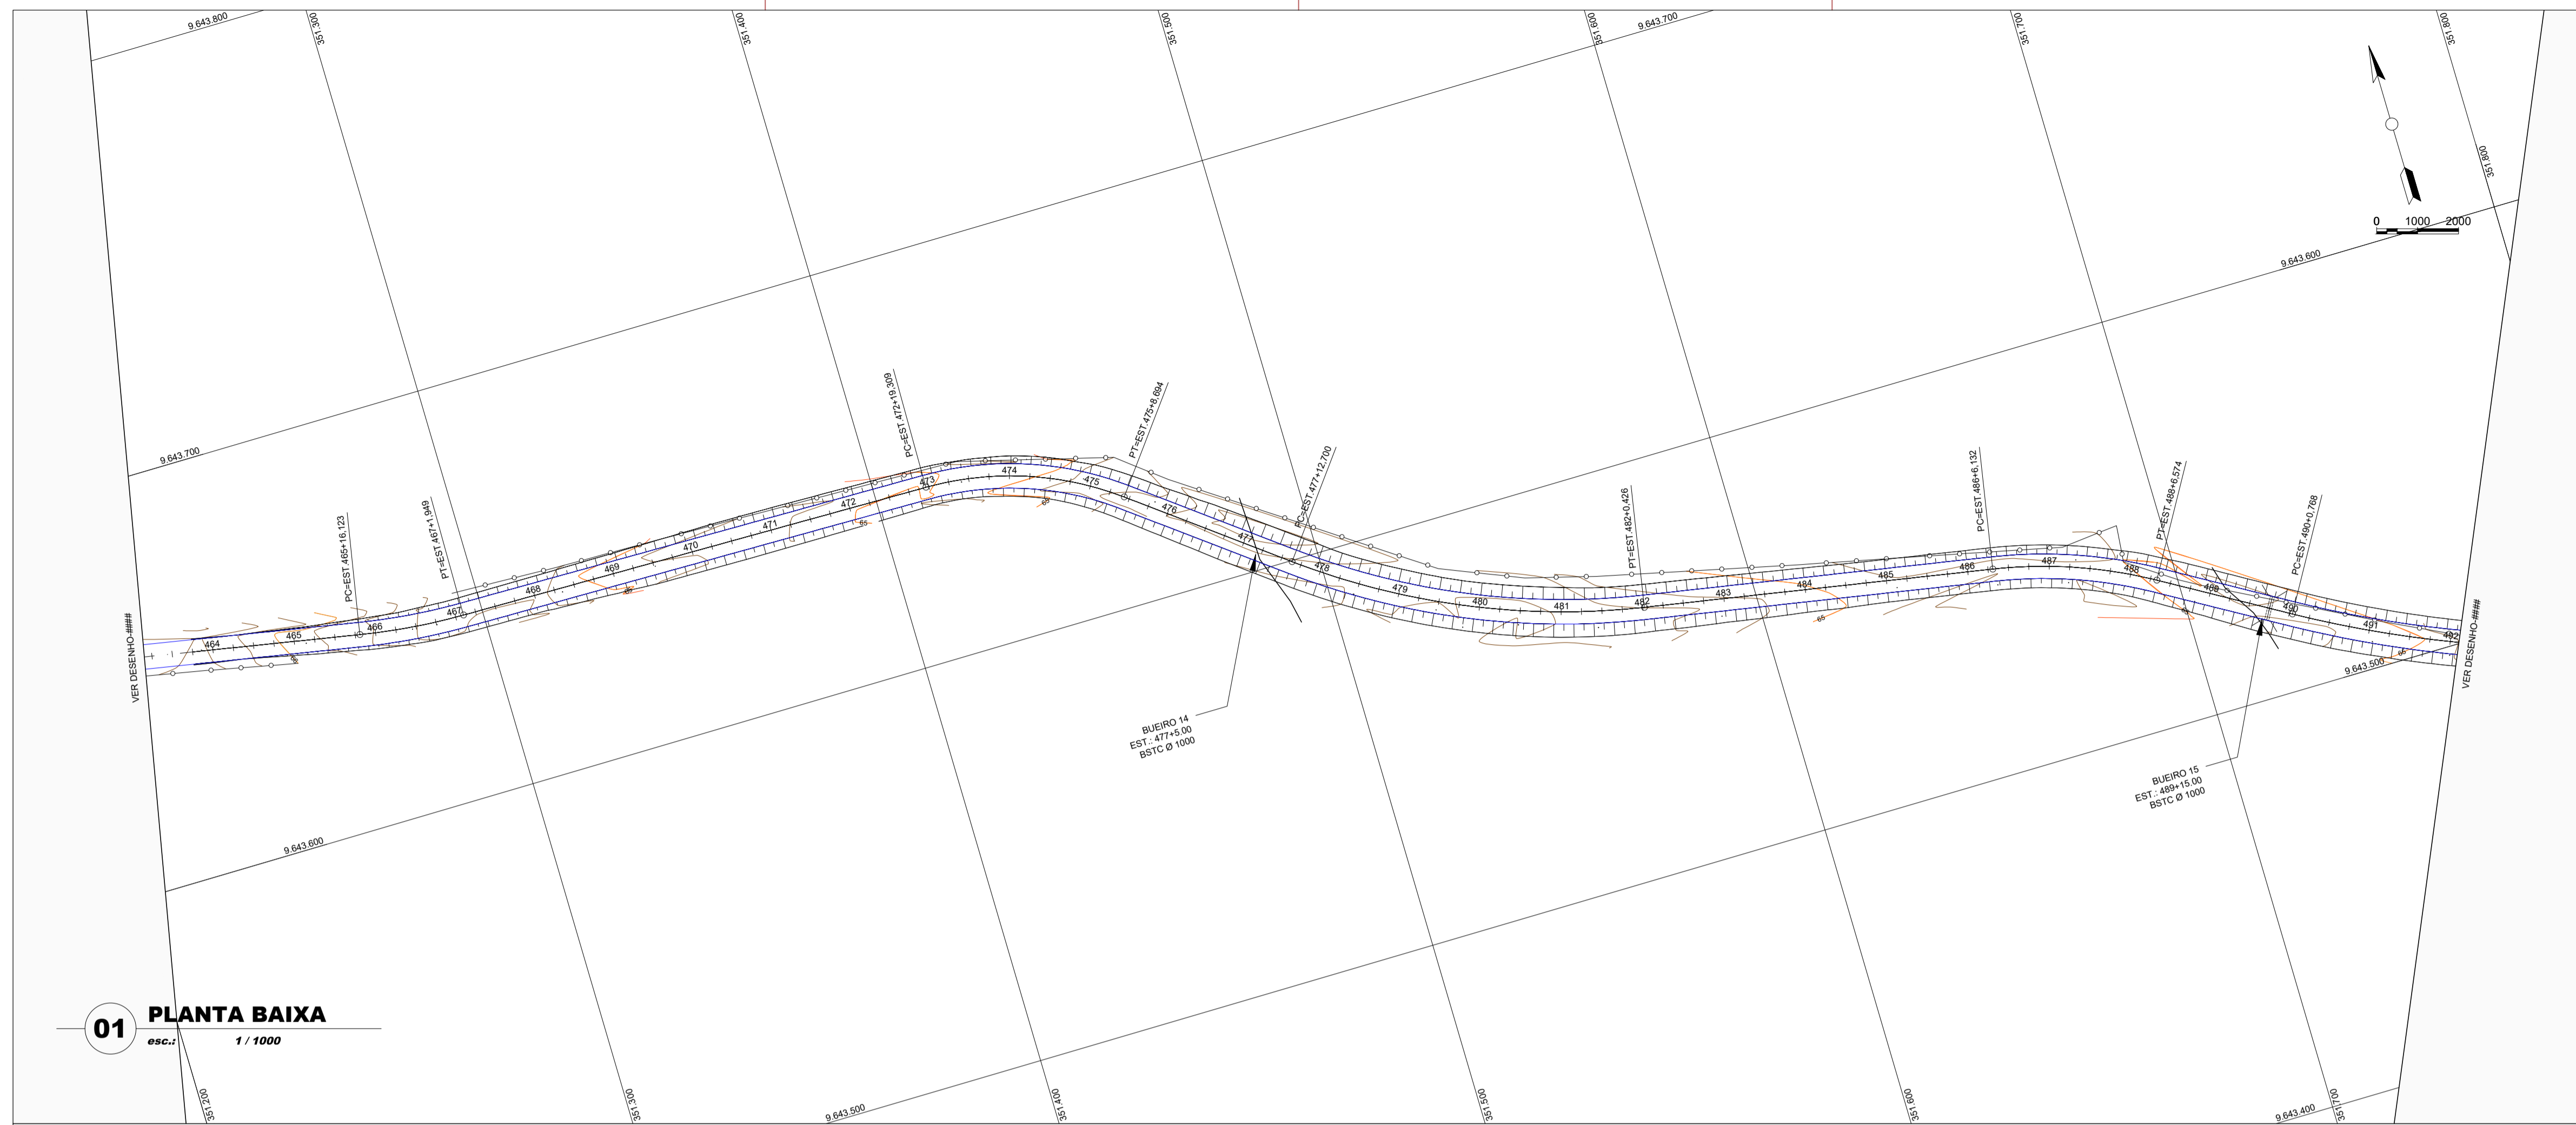

- CURVA DE NÍVEL
- POSTE
- CERCA
- TERRENO NATURAL - PERFIL LONGITUDINAL
- TERRENO PROJETADO - PERFIL LONGITUDINAL

01 PLANTA BAIXA
esc.: 1 / 1000

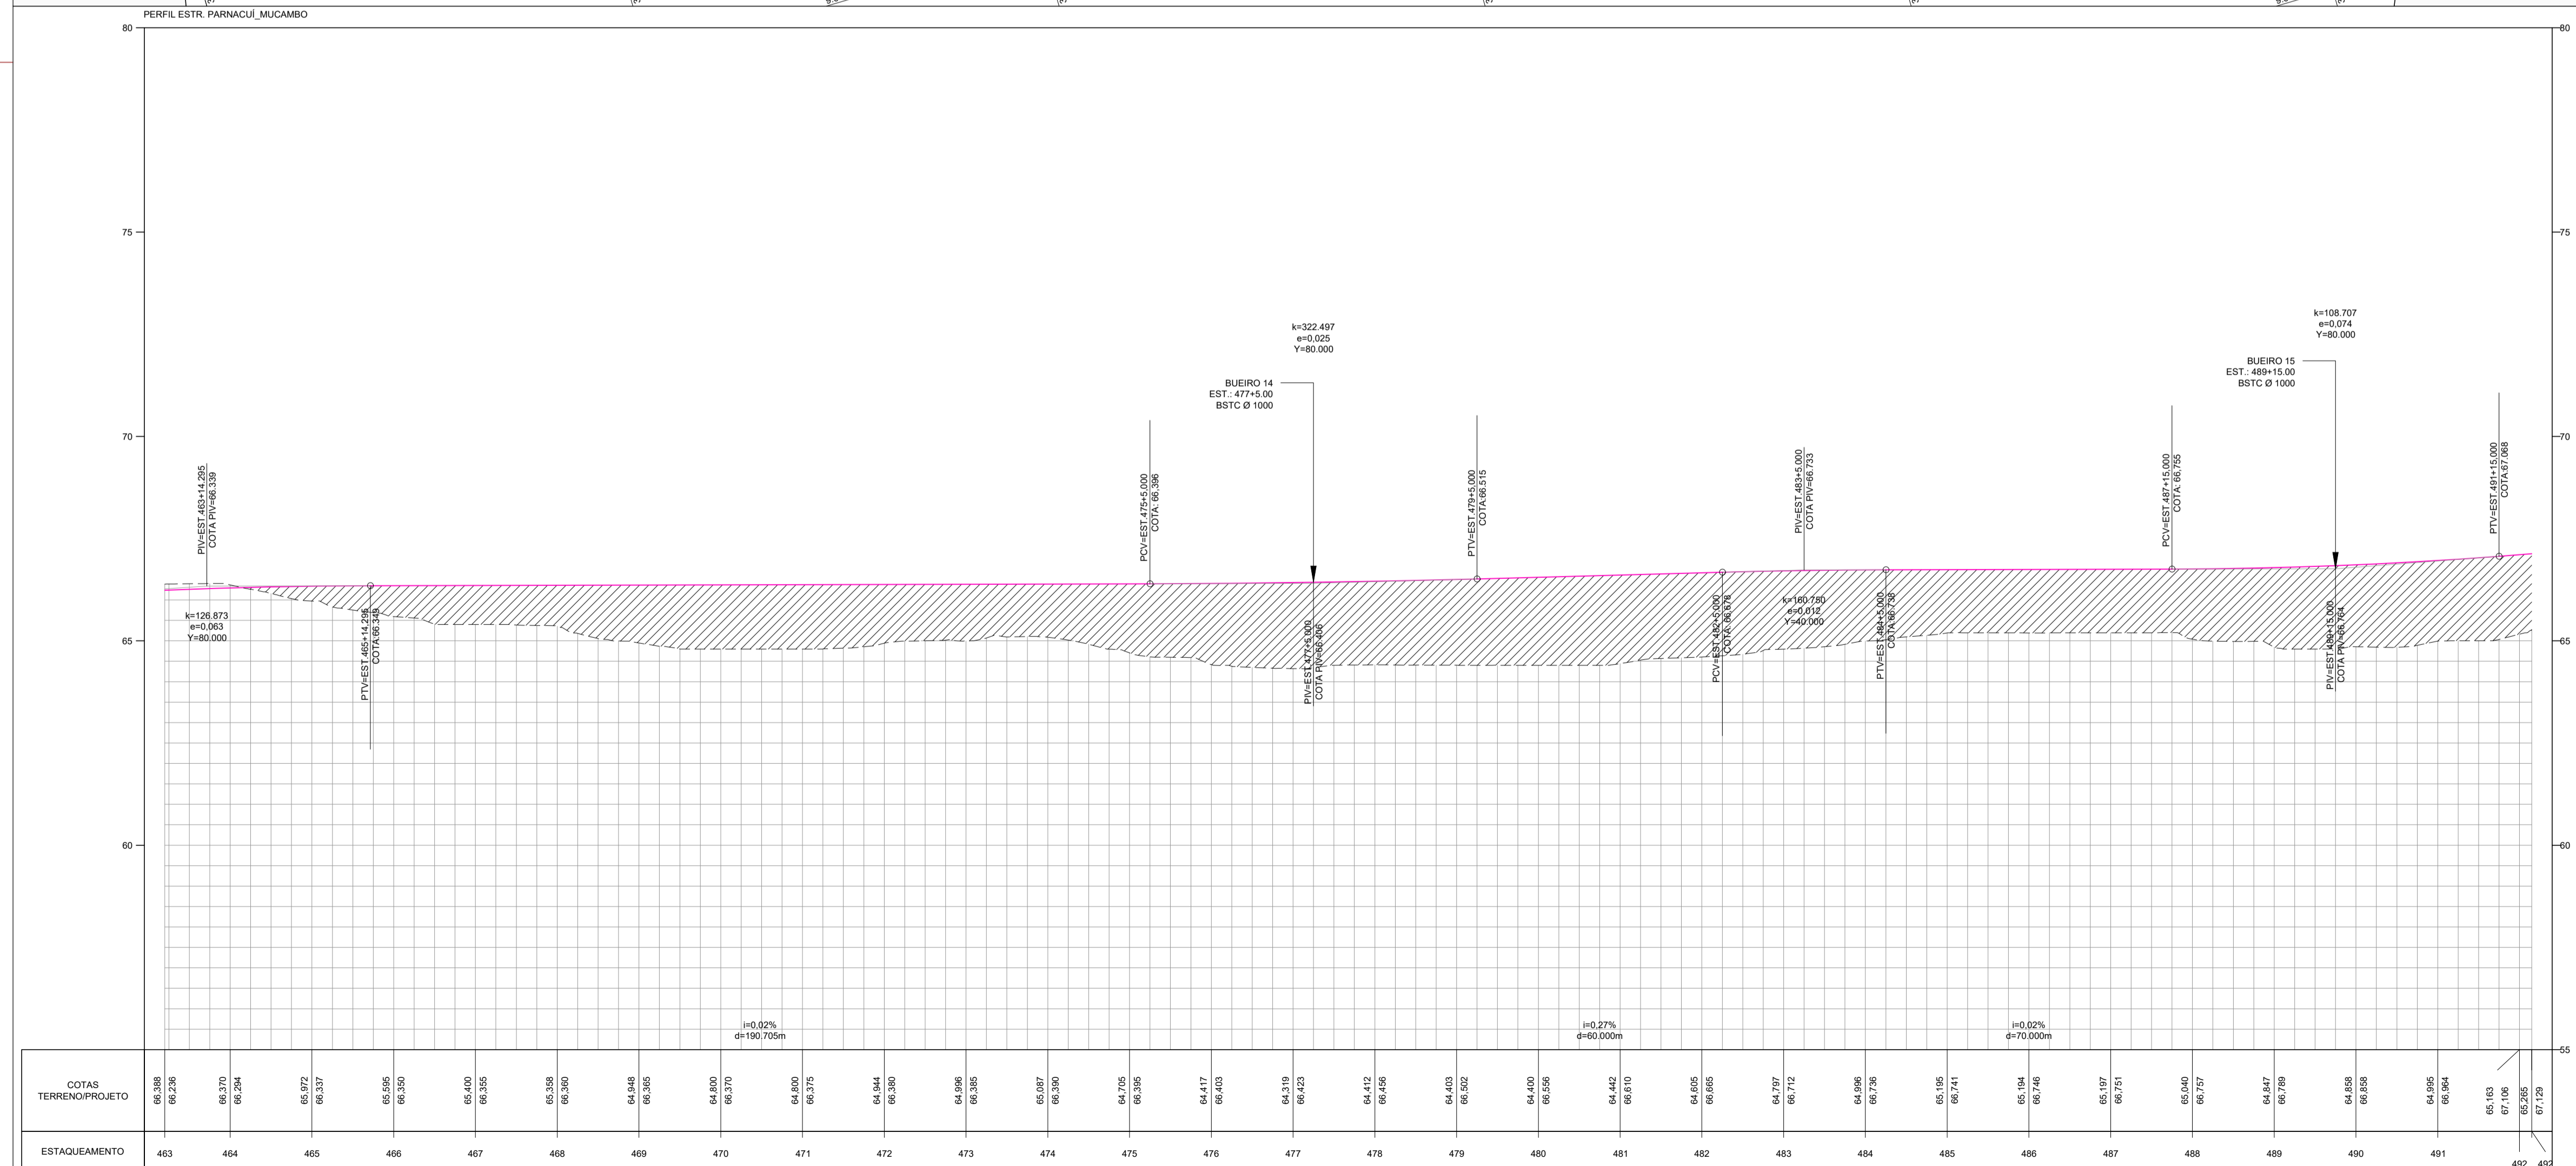

02 PERFIL LONGITUDINAL
esc.: 1 / 1000

NOTAS E OBSERVAÇÕES

PREFEITURA MUNICIPAL DE MARCO
SECRETARIA MUNICIPAL DE INFRAESTRUTURA
PROJETO APROVADO
ALEX RIOS SILVEIRA
SECRETÁRIO




LUÍCIO CARNEIRO
ENG. CIVIL CREA 6560-D-CE

N°	REVISÕES	DATA	VISTO	DATA	VISTO
		CONTRATADA	CONTRATANTE	CONTRATADA	CONTRATANTE

Título: PROJETO DE RECUPERAÇÃO DE ESTRADA VICINAL

Conteúdo: Projeto Geométrico
Estrada Panacuí - Mucambo
Município de Marco / Ce
Desenho: Planta Baixa / Perfil Longitudinal

Etapa: Básico	Autor do Projeto:	Data: MAR/2020
Escola H.: Indicada	Responsável Técnico:	Prancha: 17/19
Escola V.: Indicada	Código: PM:	
	Código:	
	Código:	

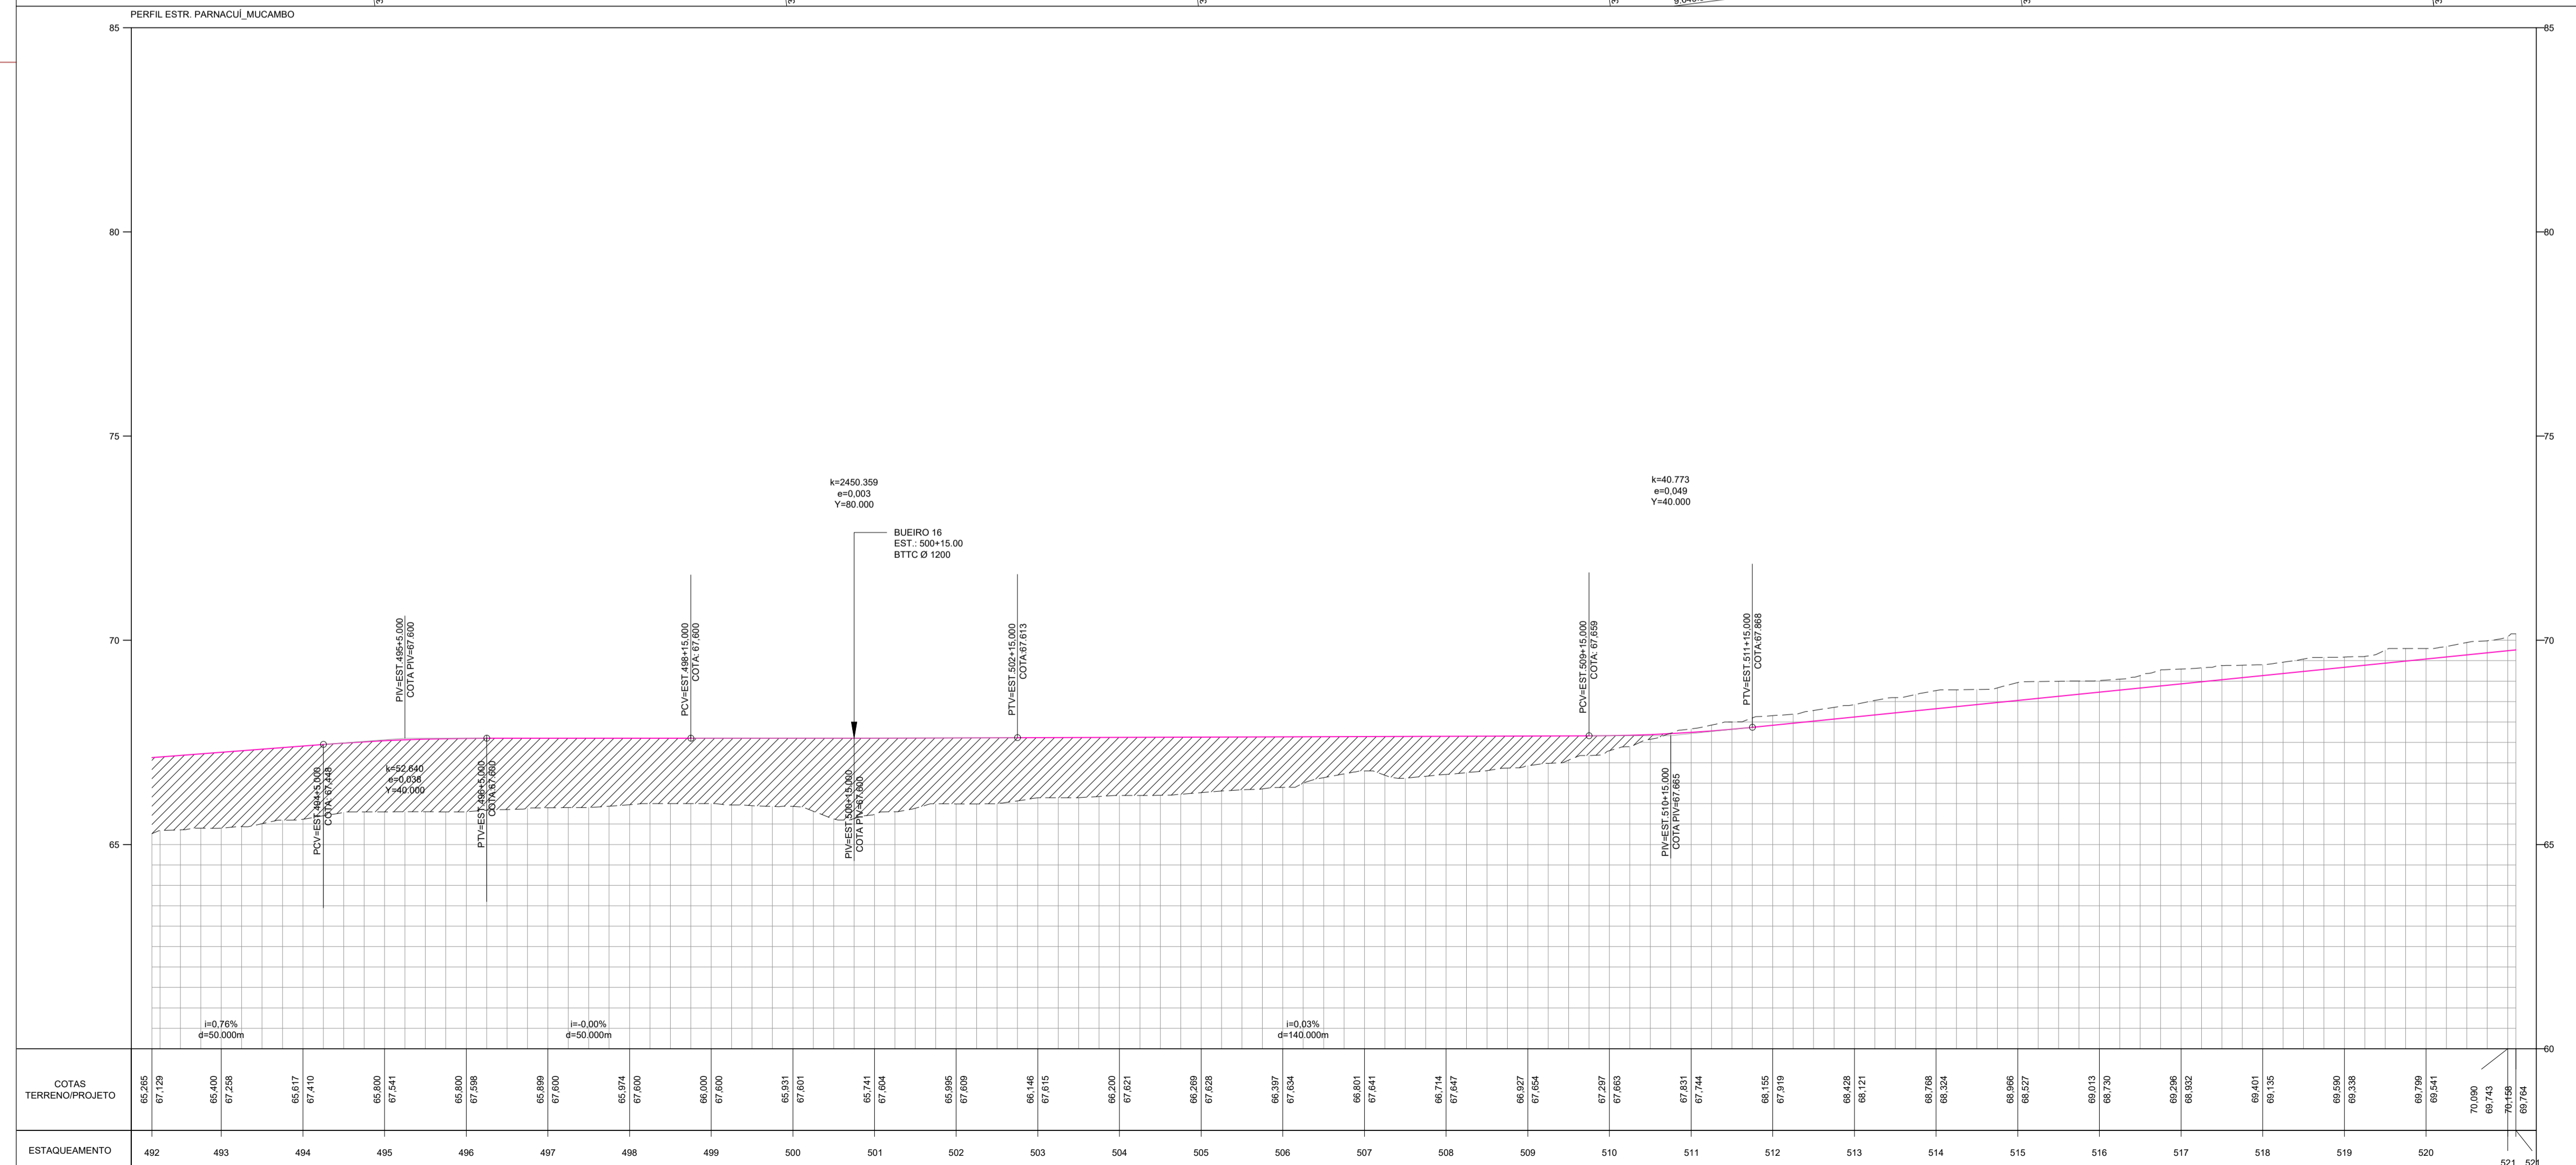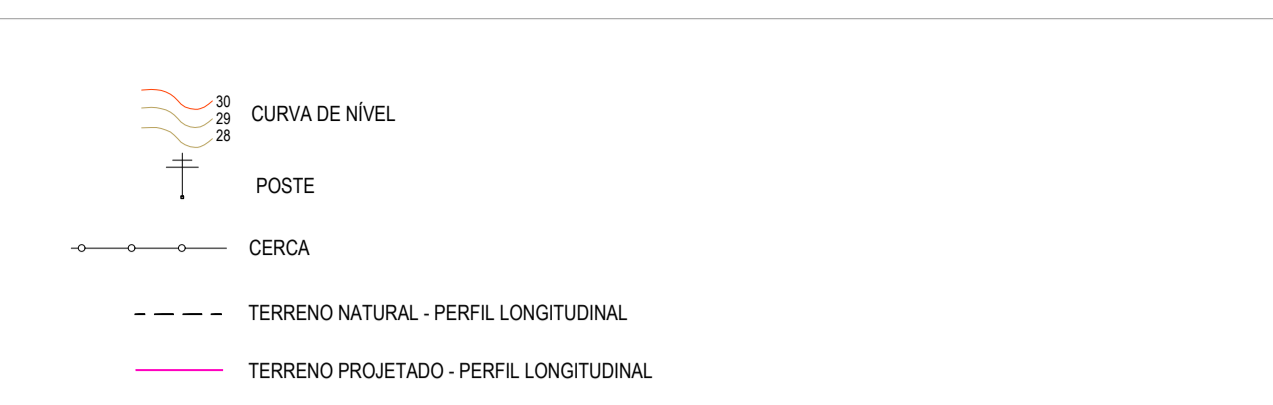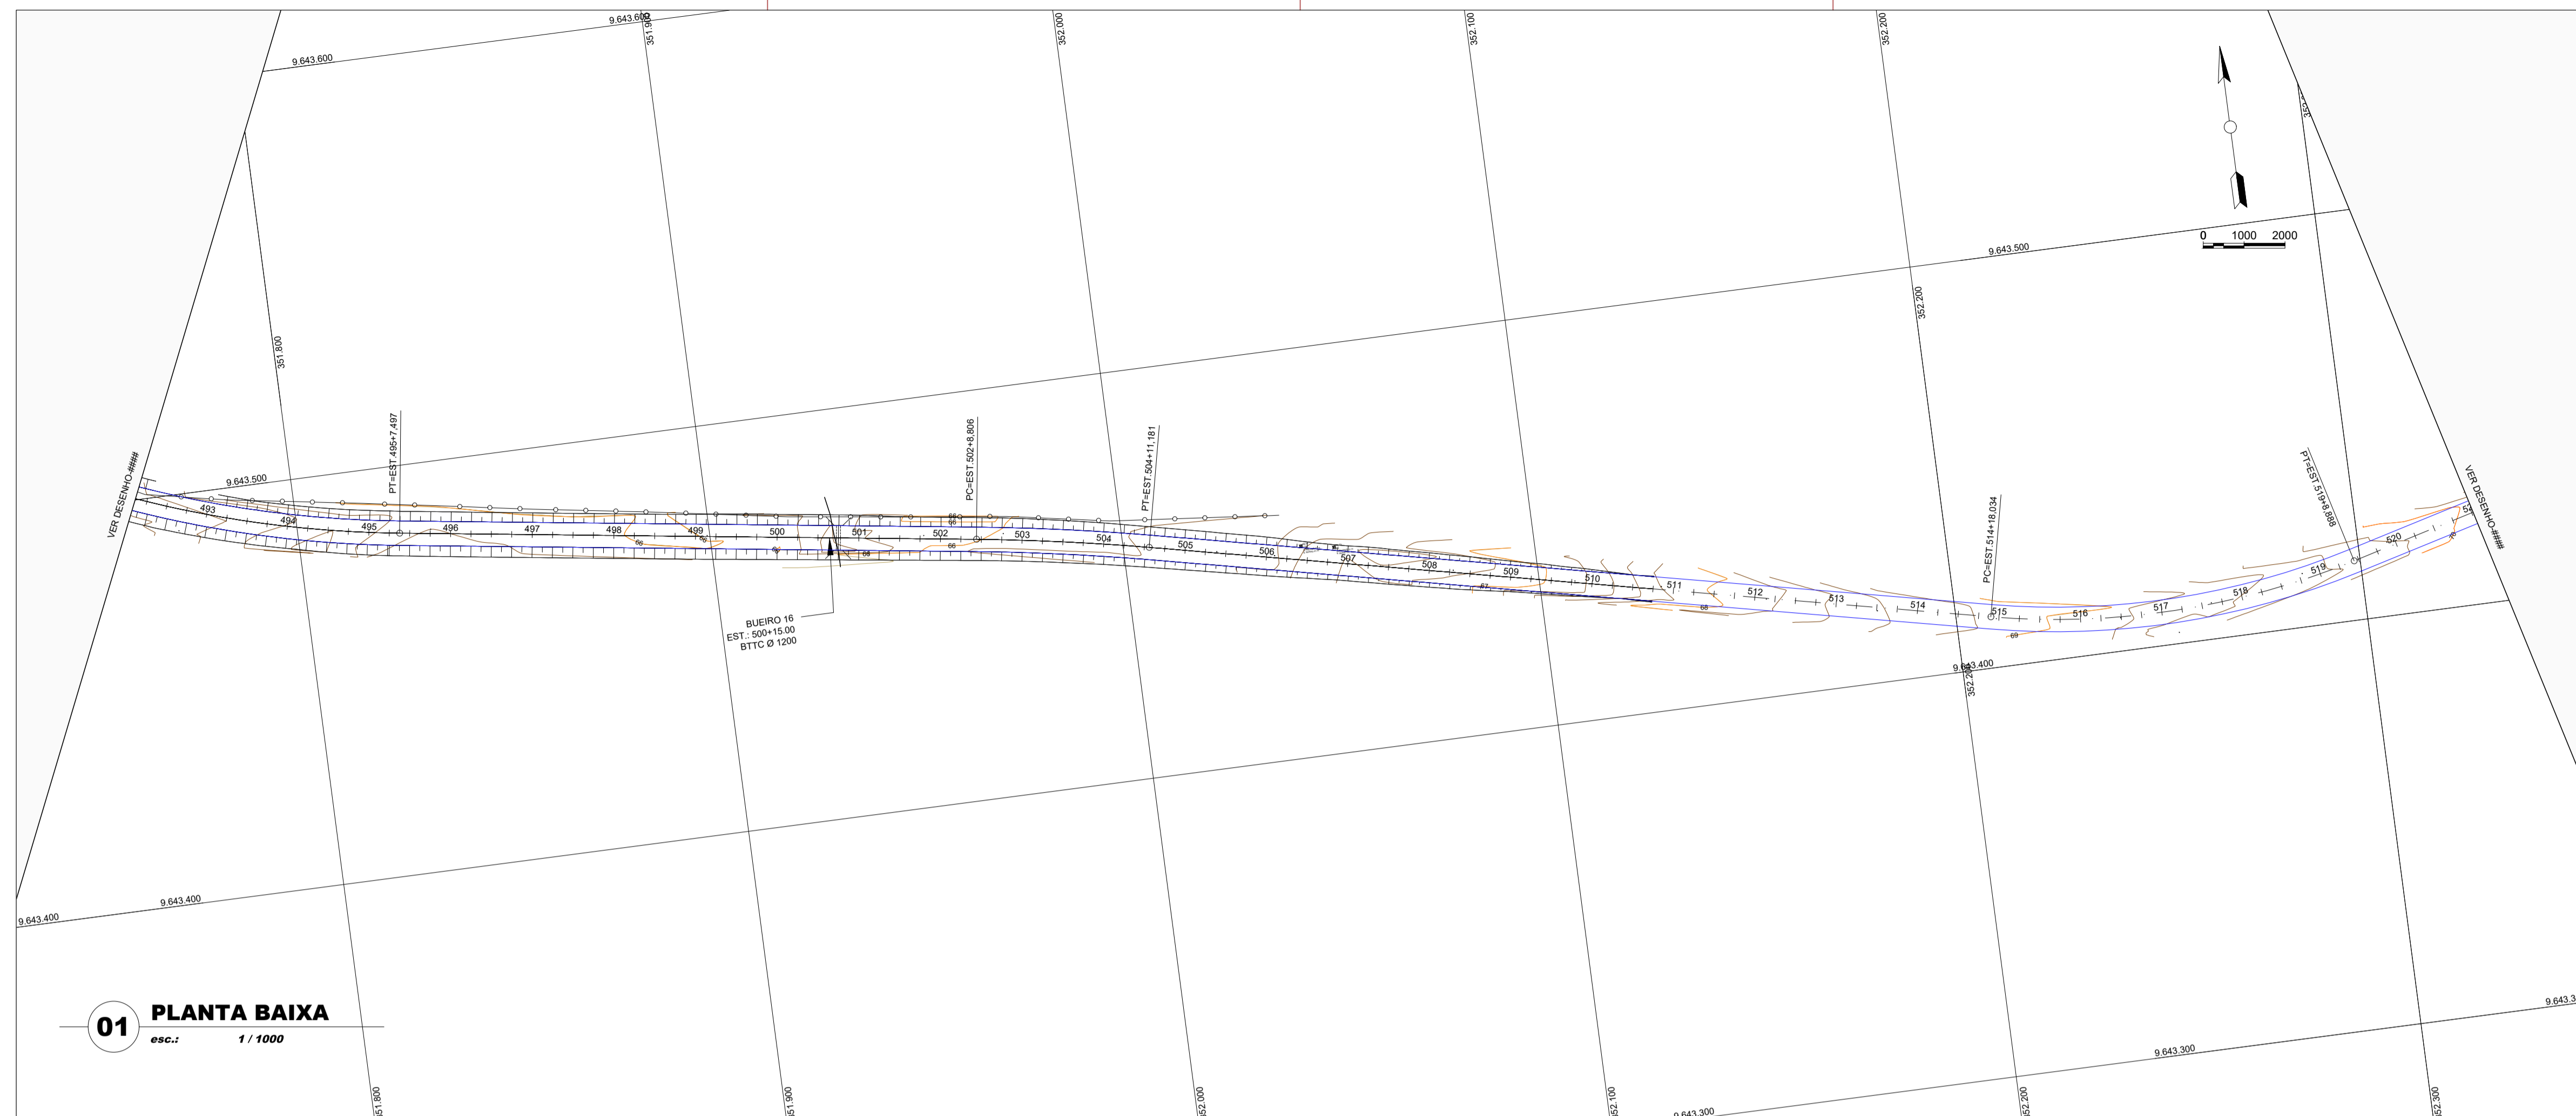

02 PERFIL LONGITUDINAL
esc.: 1 / 1000

NOTAS E OBSERVAÇÕES

PREFEITURA MUNICIPAL DE MARCO
SECRETARIA MUNICIPAL DE INFRAESTRUTURA
PROJETO APROVADO
ALEX RIOS SILVEIRA
SECRETÁRIO

LUCÍDIO CARNEIRO
ENG. CIVIL CREA 6560-D-CE

N°	REVISÕES	DATA	VISTO	DATA	VISTO
		CONTRATADA		CONTRATANTE	

Título: PROJETO DE RECUPERAÇÃO DE ESTRADA VICINAL	
Conteúdo: Projeto Geométrico Estrada Panacuí – Mucambo Município de Marco / Ce	
Desenho: Planta Baixa / Perfil Longitudinal	
Etapo: Básica	Autor do Projeto:
Escala H: Indicada	Responsável Técnico:
Escala V: Indicada	Data: MAR/2020
Código: PM:	Prancha: 18/19
Código:	
Código:	

