
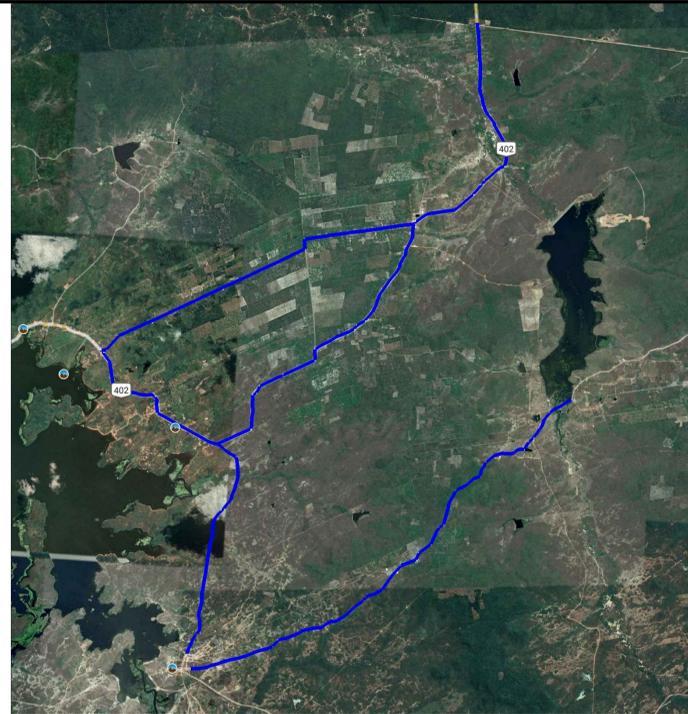


Informações de Coordenadas
 PROJEÇÃO UNIVERSAL TRANSVERSA
 DE MERCATOR - UTM
 DATUM - SIRGAS2000
 ZONA: 24S MC: -39

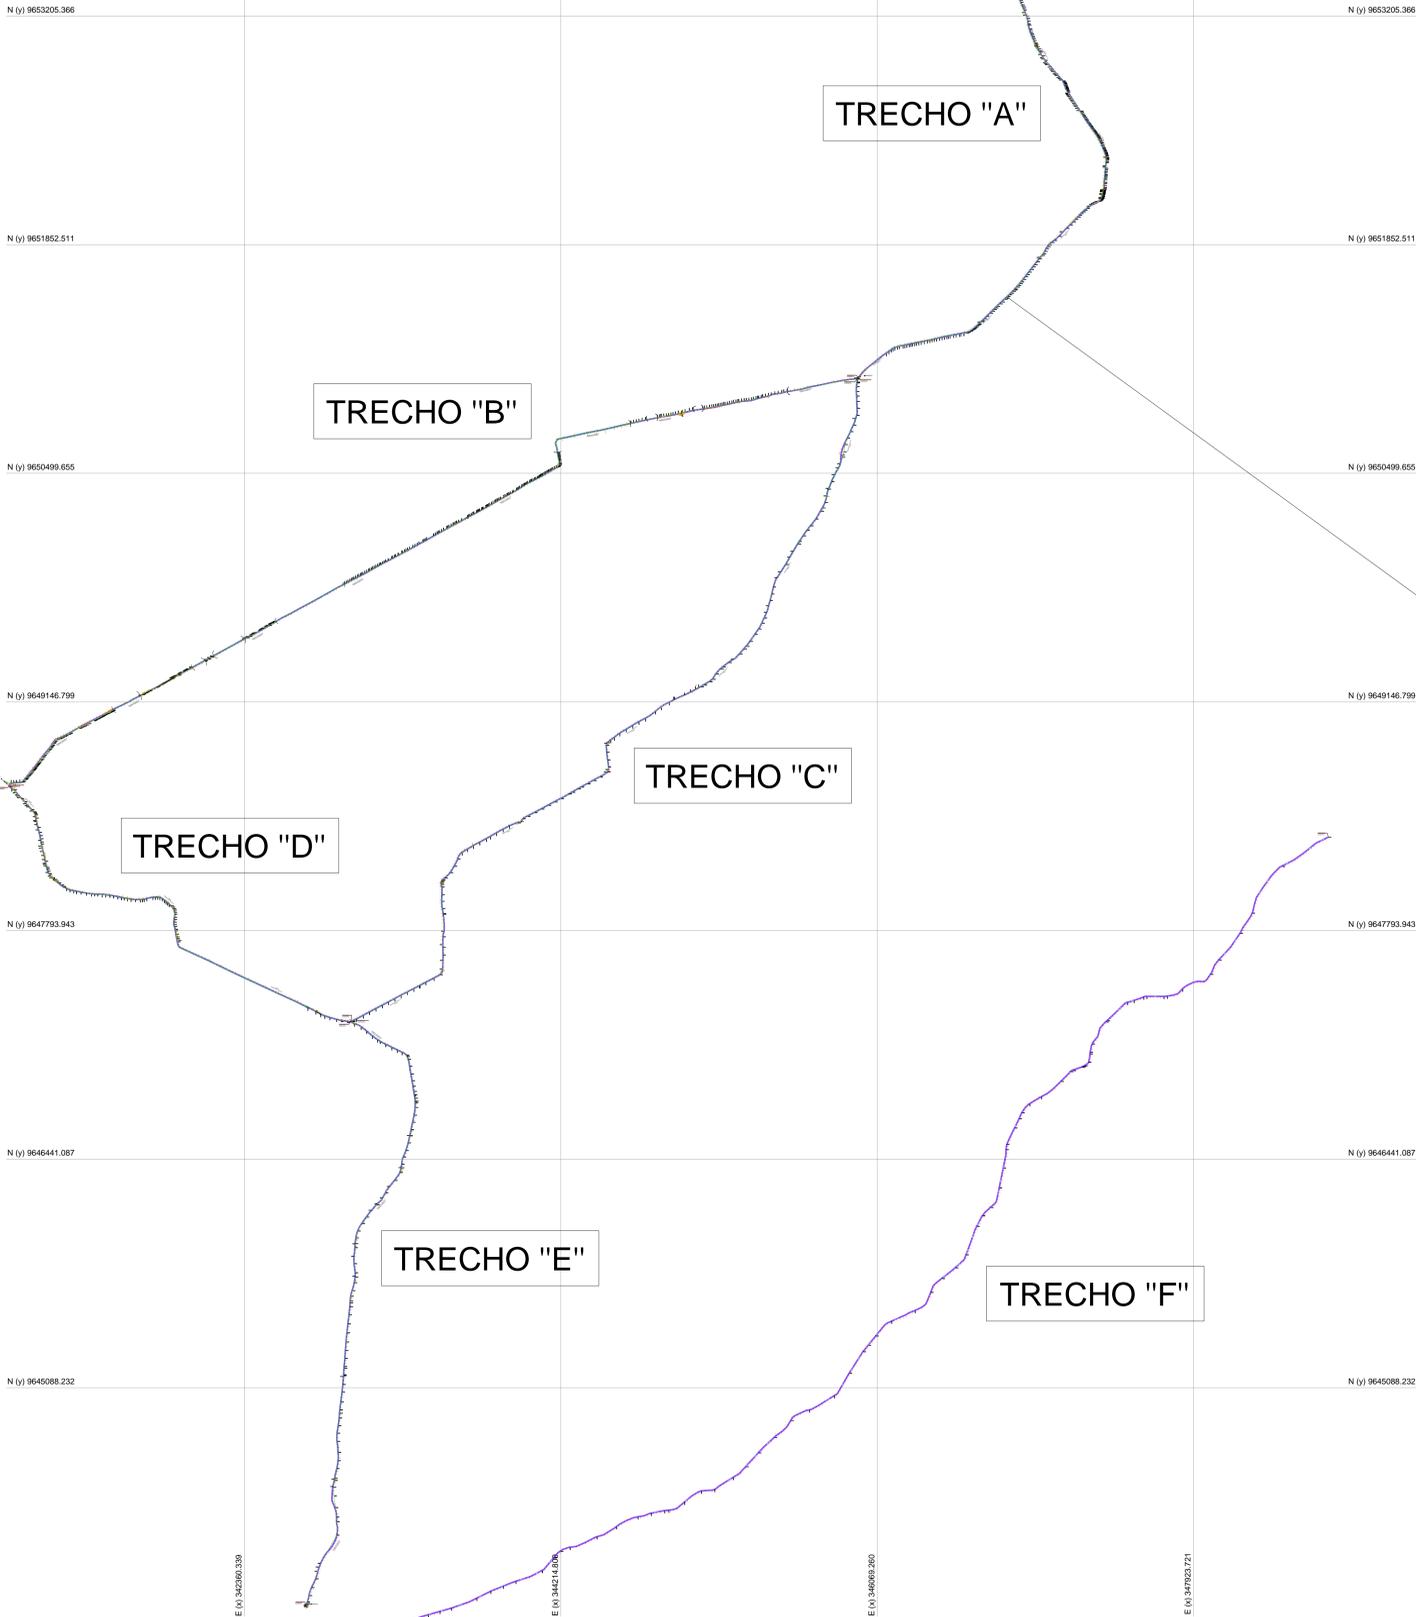


PLANTA DE SITUAÇÃO

TRECHO "A"	
PAVIMENTAÇÃO	25.933,62m ²
COMPRIMENTO	4.322,27m
LARGURA	6,00m
TRECHO "B"	
PAVIMENTAÇÃO	34.440,00m ²
COMPRIMENTO	5.740,00m
LARGURA	6,00m
TRECHO "C"	
PAVIMENTAÇÃO	31.687,20m ²
COMPRIMENTO	5.281,20m
LARGURA	6,00m
TRECHO "D"	
PAVIMENTAÇÃO	16.288,98m ²
COMPRIMENTO	2.714,83m
LARGURA	6,00m
TRECHO "E"	
PAVIMENTAÇÃO	22.842,48m ²
COMPRIMENTO	3.807,08m
LARGURA	6,00m
TRECHO "F"	
PAVIMENTAÇÃO	48.720,00m ²
COMPRIMENTO	8.120,00m
LARGURA	6,00m

LEGENDA

- Bordas da pavimentação
- Eixo da pavimentação
- Piçarramento
- Pavimentação existente
- Curvas de níveis
- Muro
- Edificação
- Poste
- Vegetação
- Meio fio
- Eixo
- Buçiro

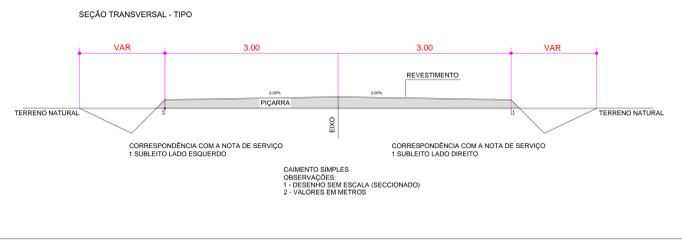

PROPRIETÁRIO	
ARQUITETO	CREA
ARQUITETO	
CALCULO	SAUDE
CONSTRUÇÃO	
	APROVO PM -

02			
01			
Nº	DATA	REVISÃO	DESENHO APROVAÇÃO

PROJETO:
RECUPERAÇÃO DE VIAS SINAIS NO MUNICÍPIO DE MARCO - MAP- 895 - PIÇARRAMENTO

MUNICÍPIO:
PREFEITURA MUNICIPAL DE MARCO

ENDEREÇO DA OBRA:
TRECHOS PANACUÍ E REGIÃO

CONTEÚDO:
PROJETO EXECUTIVO RECUPERAÇÃO DE VIAS SINAIS
TRECHOS A, B, C, D, E e F



Av. PREFEITO GUIDO DETERNO, S/N
 CENTRO | MARCO - CE | 82560-000
 88 3664 1211 | 88 3664 1412
 www.marco.ce.gov.br
 CNPJ: 07.586.516/0001-71

ESCALA PRANCHAS:	DESENHO:	PRANCHAS:
1:22.000	DATA:	01/39
	OUT / 2021	

OBSERVAÇÃO: TODAS AS ESTACAS ESTÃO DE 20,00m A 20,00m CENTRALIZADAS NO EIXO DA RUA. AS RUAS ESTÃO COM LARGURA PADRÃO DE 6,00m




Informações de Coordenadas
 PROJEÇÃO UNIVERSAL TRANSVERSA
 DE MERCATOR - UTM
 DATUM - SIRGAS2000
 ZONA: 24S MC: -39

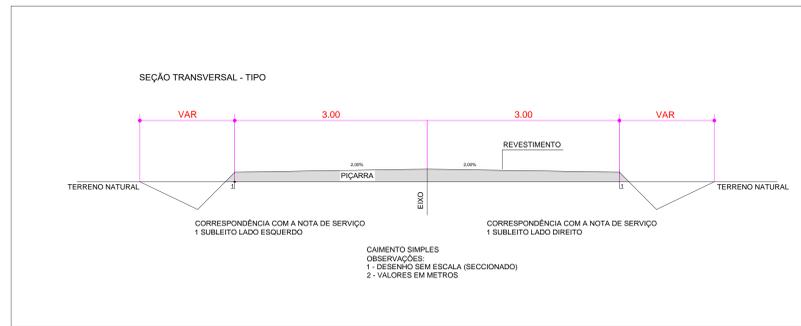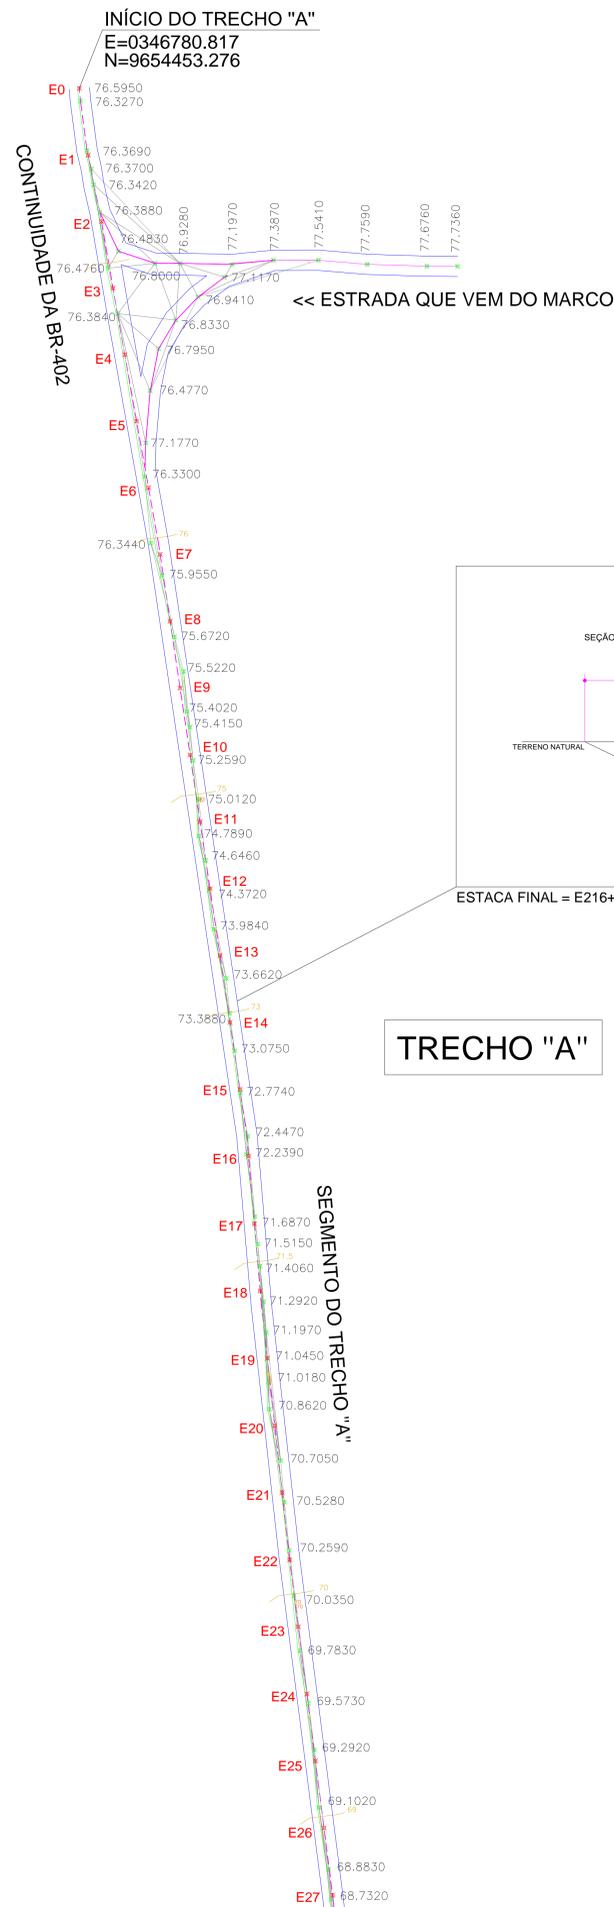

ESTACA FINAL = E216+2,27m

TRECHO "A"

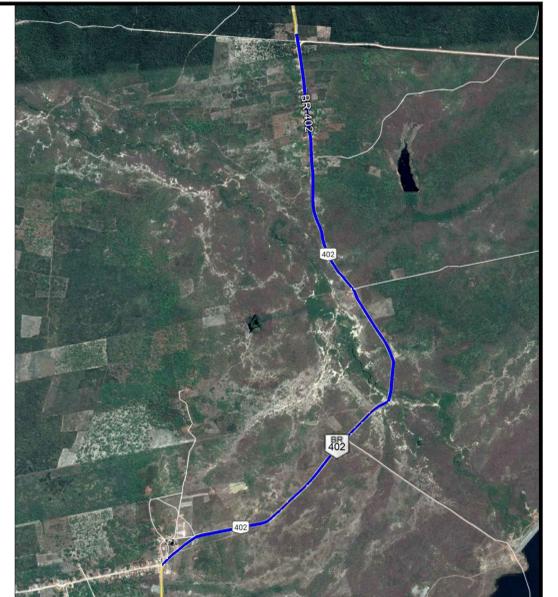

TRECHO "A"	
PAVIMENTAÇÃO	25.933,62m ²
COMPRIENTO	4.322,27m
LARGURA	6,00m

LEGENDA

- Bordas da pavimentação
- Eixo da pavimentação
- Pavimentação existente
- Muro
- Edificação
- Poste
- Meio fio
- Eixo
- Vegetação
- Buçiro

DADOS GERAIS DO LEVANTAMENTO TOPOGRAFICO
 LEVANTAMENTO REALIZADO COM A ESTAÇÃO TOTAL TOPCON
 DADOS DE CAMPO PROCESSADOS NA CÁMERA DE CÁMERA DO TOPCON 60
 (SISTEMA PARA PROCESSAMENTO DE DADOS TOPOGRAFICOS)
 EQUIDISTÂNCIA DAS CURVAS DE NÍVEL: 1,0m
 COORDENADAS EST. NORTE E OESTE: COTA DA
 REFERÊNCIA DE NÍVEL (ENL) OBTIDAS PELO
 CIP CARLOS FELIX B. DANTAS/SIRGAS 2000
 ARQUIVO DE TRABALHO: RUA PEDRO MOREIRA BRAGA 1.DWG

PROPRIETÁRIO _____
 ARQUITETO _____
 ARQUITETO _____
 CÁLCULO _____
 CONSTRUÇÃO _____

CREA _____
 SAÚDE _____
 APROVO PM - _____

02	REVISÃO	DESENHO	APROVAÇÃO
01			
Nº	DATA		

PROJETO:
RECUPERAÇÃO DE VIAS SINAIS NO MUNICÍPIO DE MARCO - MAP- 895 - PIÇARRAMENTO
 MUNICÍPIO:
PREFEITURA MUNICIPAL DE MARCO

ENDEREÇO DA OBRA:
TRECHOS PANACUI E REGIÃO

CONTEÚDO:
PROJETO EXECUTIVO RECUPERAÇÃO DE VIAS SINAIS


TRECHO "A":

ESCALA PRANCHA:	DESENHO:	PRANCHAL:
1:1.250		
	DATA:	
	OUT / 2021	

OBSERVAÇÃO: TODAS AS ESTACAS ESTÃO DE 20,00m A 20,00m CENTRALIZADAS NO EIXO DA RUA. AS RUAS ESTÃO COM LARGURA PADRÃO DE 6,00m




Informações de Coordenadas
 PROJEÇÃO UNIVERSAL TRANSVERSA
 DE MERCATOR - UTM
 DATUM - SIRGAS2000
 ZONA: 24S MC: -39

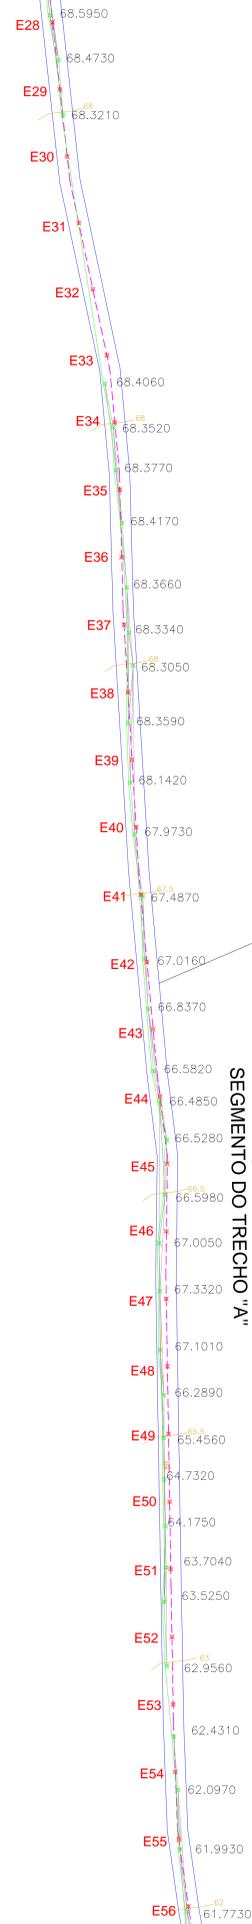

TRECHO "A"

BR-402
 SEGMENTO DO TRECHO "A"

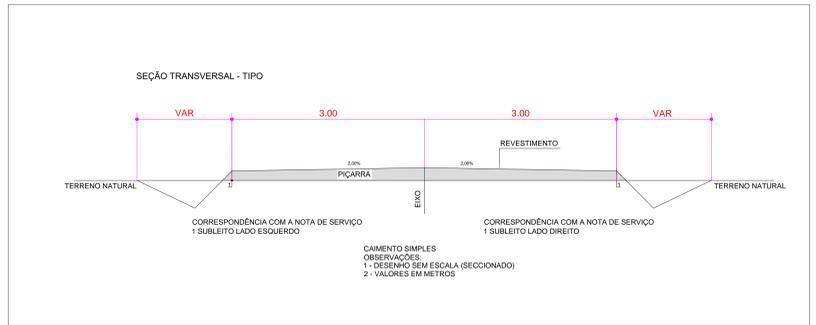

LEGENDA

- Bordas da pavimentação
- Eixo da pavimentação
- Piçarramento
- Pavimentação existente
- Curvas de níveis (3.00, 5.00, 6.00)
- Muro
- Edificação
- Poste
- Meio fio
- Eixo
- Vegetação
- Buçiro

DADOS GERAIS DO LEVANTAMENTO TOPOGRÁFICO
 LEVANTAMENTO REALIZADO COM A ESTAÇÃO TOTAL TOPCON
 DADOS DE CAMPO PROCESSADOS NA CÁMERA DE CÁMERA DO TOPCON 60
 (SISTEMA PARA PROCESSAMENTO DE DADOS TOPOGRÁFICOS)
 EQUIDISTÂNCIA DAS CURVAS DE NÍVEL: 1,0 m
 COORDENADAS EST. NORTE E EST. COTA DA
 REFERÊNCIA DE NÍVEL (EN), OBTIDAS PELO
 CIP CARMIN FELIX B. DATUM SIRGAS 2000
 ARQUIVO DE TRABALHO: RUA PEDRO MOREIRA BRAGA 1.DWG

PROPRIETÁRIO	
ARQUITETO	CREA
ARQUITETO	
CALCULO	SAUDE
CONSTRUÇÃO	
APROVO PM -	

02			
01			
Nº	DATA	REVISÃO	DESENHO APROVAÇÃO

PROJETO:
RECUPERAÇÃO DE VIAS SINAIS NO MUNICÍPIO DE MARCO - MAP- 895 - PIÇARRAMENTO
 MUNICÍPIO:
PREFEITURA MUNICIPAL DE MARCO
 ENDEREÇO DA OBRA:
TRECHOS PANACUI E REGIÃO
 CONTEÚDO:
PROJETO EXECUTIVO RECUPERAÇÃO DE VIAS SINAIS
 TRECHO "A":





AV. PREFEITO GUIDO DETERNO, S/N
 CENTRO | MARCO - CE | 62560-000
 88 3664-1121 | 88 3664-1412
 www.marco.ce.gov.br
 CNPJ: 07.586.516/0001-47

ESCALA PRANCHAS:	DESENHO:	PRANCHAS:
1:1.250	DATA:	03/39
	OUT / 2021	

OBSERVAÇÃO: TODAS AS ESTACAS ESTÃO DE 20,00m A 20,00m CENTRALIZADAS NO EIXO DA RUA. AS RUAS ESTÃO COM LARGURA PADRÃO DE 6,00m



Informações de Coordenadas
 PROJEÇÃO UNIVERSAL TRANSVERSA
 DE MERCATOR - UTM
 DATUM - SIRGAS2000
 ZONA: 24S MC: -39

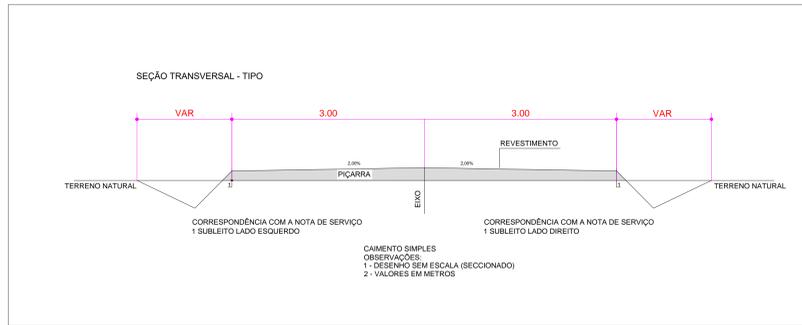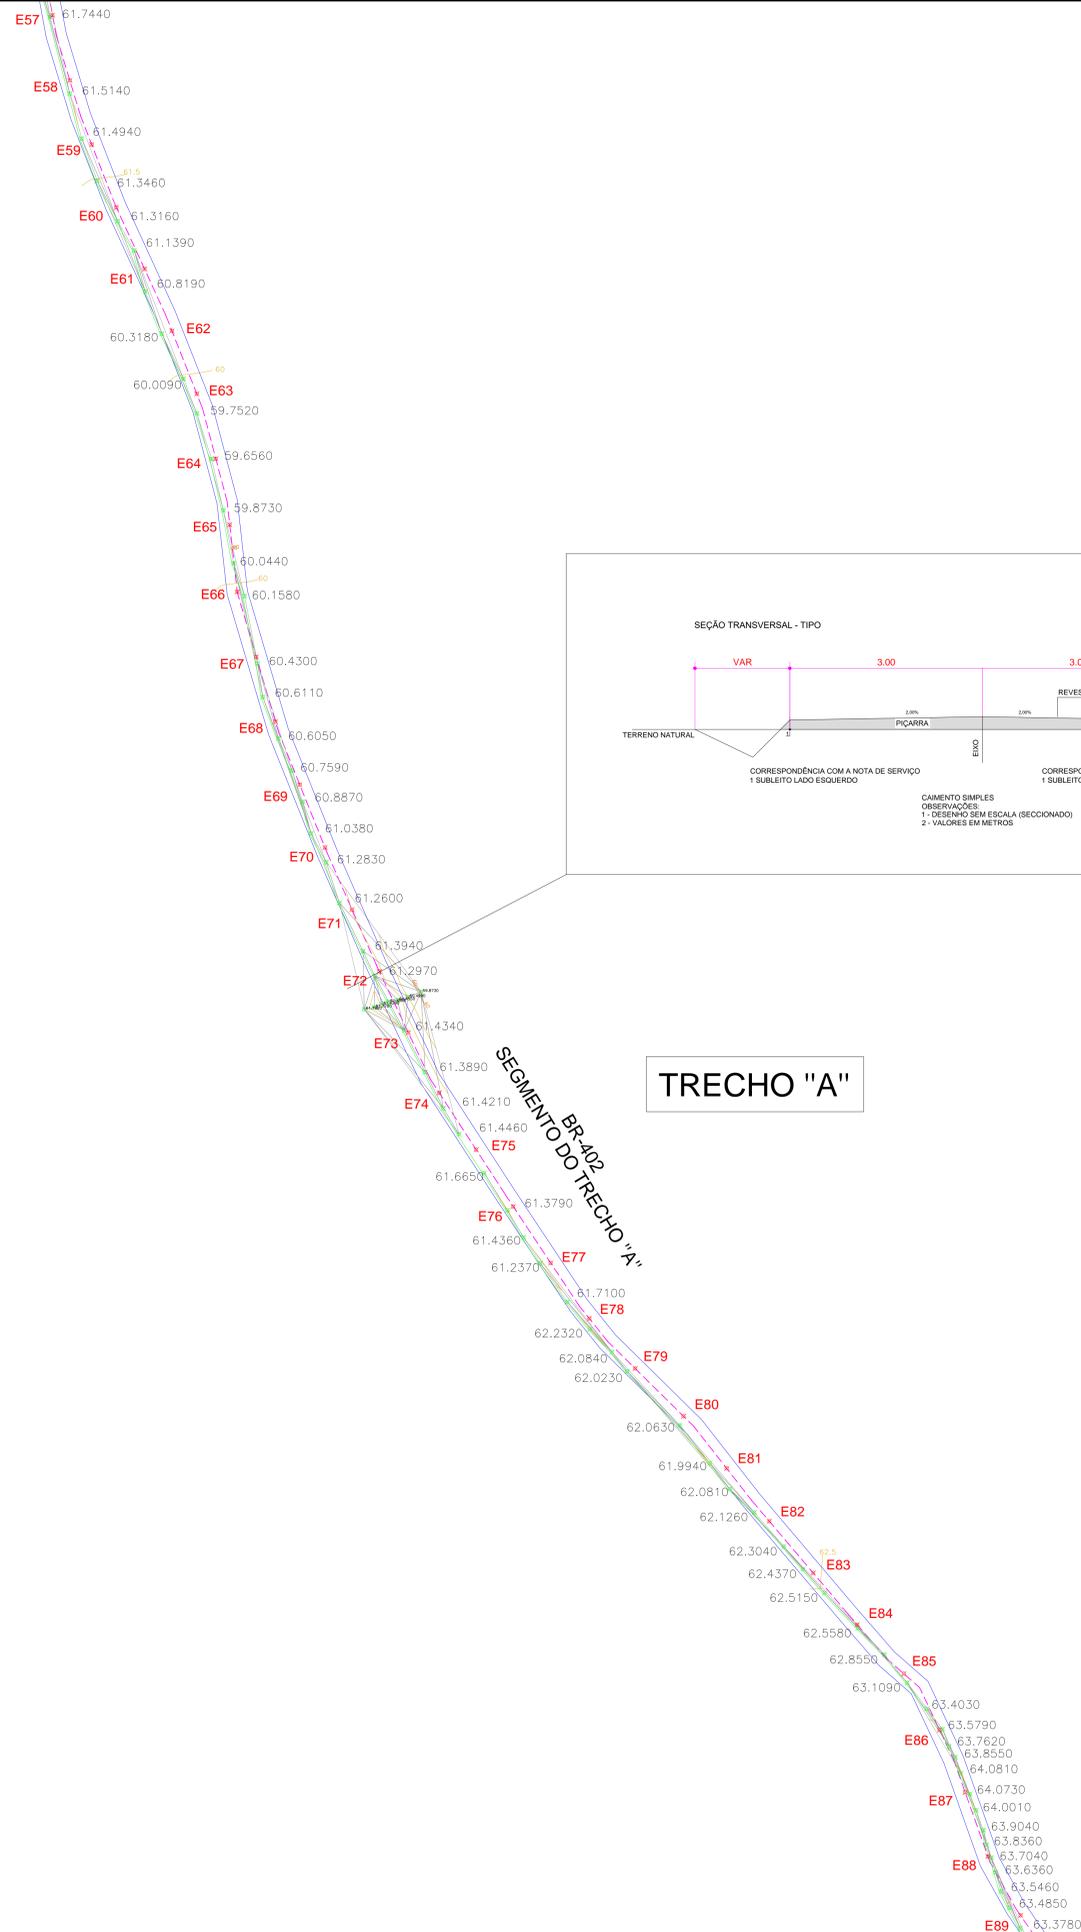

LEGENDA

- Piçarramento
- Bordas da pavimentação
- Eixo da pavimentação
- Pavimentação existente
- Muro
- Edificação
- Poste
- Meio fio
- Eixo
- Vegetação
- Buçiro

Curvas de níveis

- 4,00
- 5,00
- 6,00

DADOS GERAIS DO LEVANTAMENTO TOPOGRAFICO

LEVANTAMENTO REALIZADO COM A ESTAÇÃO TOTAL TOPCON
 DADOS DE CAMPO PROCESSADOS NA CÁMERA DE CÁMERA DO TOPCON 60
 (SISTEMA PARA PROCESSAMENTO DE DADOS TOPOGRAFICOS)
 EQUILIBRANÇA DAS CURVAS DE NÍVEL: 1,0 m
 COORDENADAS EST. NORTE E EST. COTA DA
 REFERÊNCIA DE NÍVEL (EN), OBTIDAS PELO
 CIP CARIM PLS 2 - DATUM SIRGAS 2000
 ARQUIVO DE TRABALHO: RUA PEDRO MOREIRA BRAGA 1.DWG

PROPRIETÁRIO	
ARQUITETO	CREA
ARQUITETO	
CALCULO	SAUDE
CONSTRUÇÃO	
APROVO PM -	

02			
01			
Nº	DATA	REVISÃO	DESENHO APROVAÇÃO

PROJETO:
RECUPERAÇÃO DE VIAS SINAIS NO MUNICÍPIO DE MARCO - MAP- 895 - PIÇARRAMENTO

MUNICÍPIO:
PREFEITURA MUNICIPAL DE MARCO

ENDEREÇO DA OBRA:
TRECHOS PANACUI E REGIÃO

CONTEÚDO:
PROJETO EXECUTIVO RECUPERAÇÃO DE VIAS SINAIS

TRECHO "A":




AV. PREFEITO GUIDO DETERNO, S/N
 CENTRO | MARCO - CE | 62560-000
 BR 364, 1211 | BR 364, 1412
 www.marco.ce.gov.br
 CNPJ: 07.586.516/0001-71

ESCALA PRANCHAS:	DESENHO:	PRANCHAS:
1:1.250		
DATA:	04/39	
OUT / 2021		


OBSERVAÇÃO: TODAS AS ESTACAS ESTÃO DE 20,00m A 20,00m CENTRALIZADAS NO EIXO DA RUA. AS RUAS ESTÃO COM LARGURA PADRÃO DE 6,00m



Informações de Coordenadas
 PROJEÇÃO UNIVERSAL TRANSVERSA
 DE MERCATOR - UTM
 DATUM - SIRGAS2000
 ZONA: 24S MC: -39

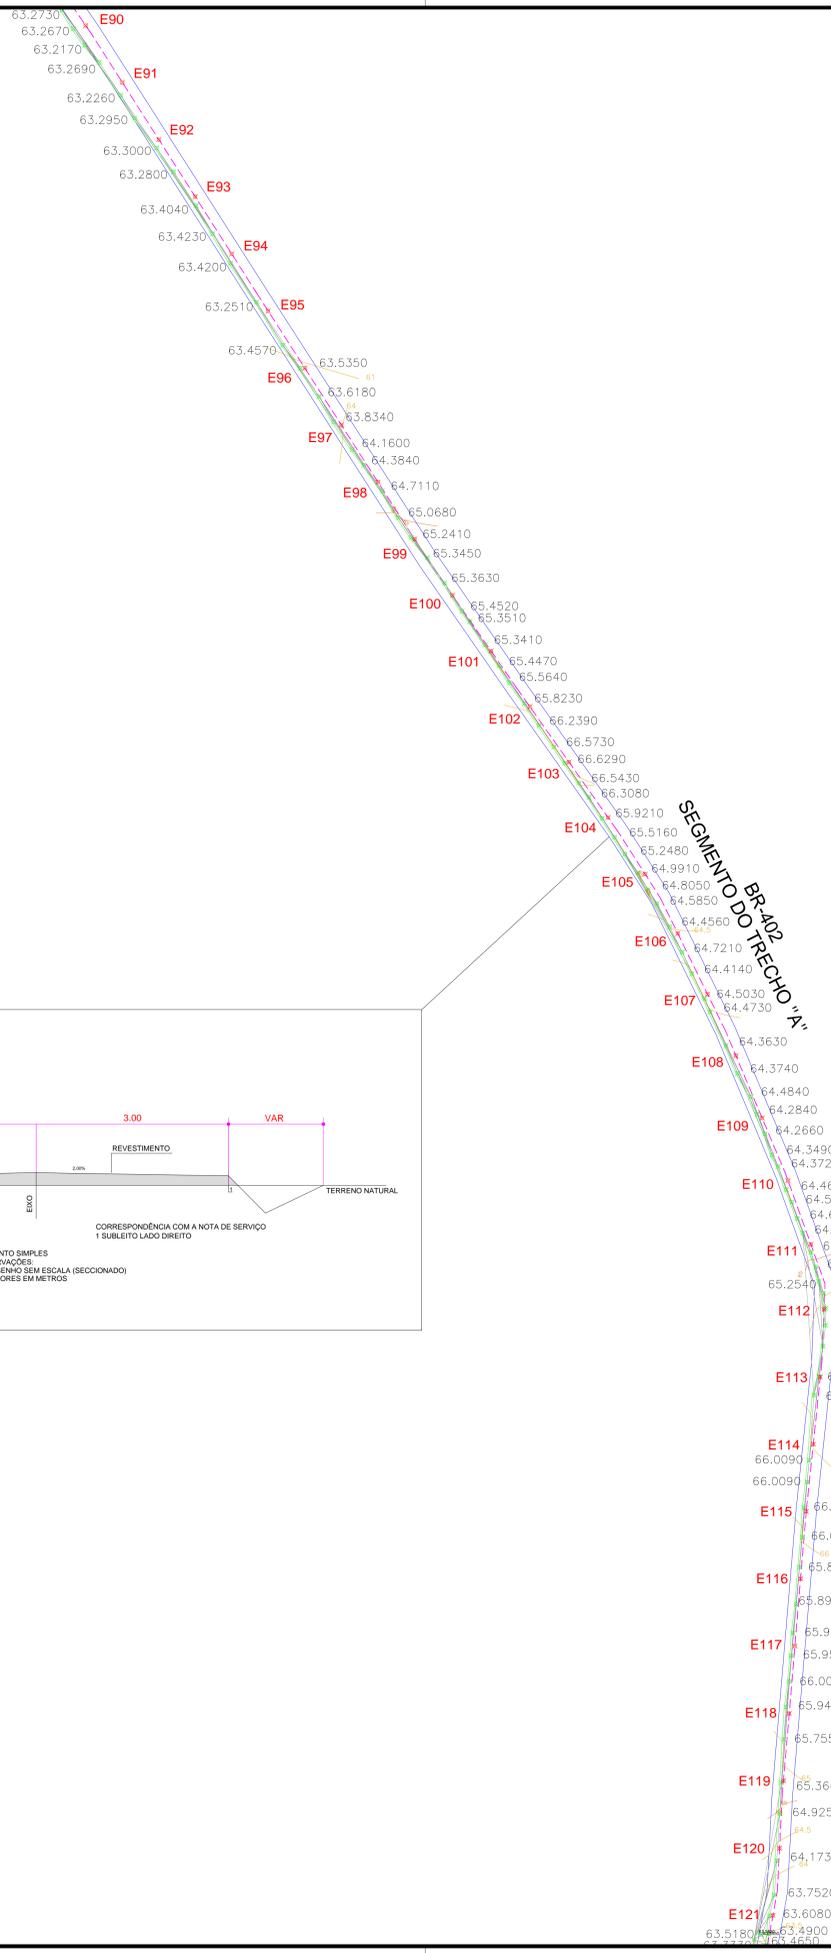

TRECHO "A"

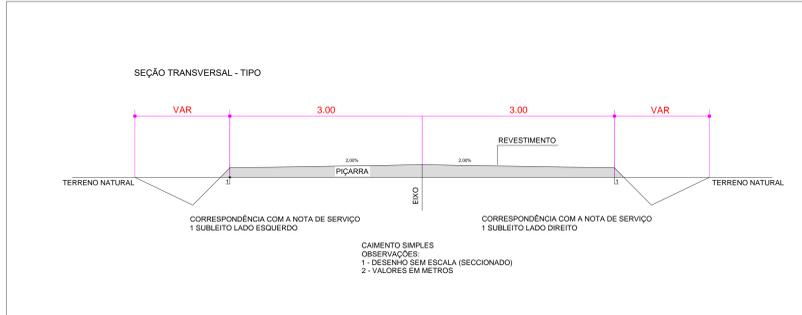

LEGENDA

- Bordas da pavimentação
- Eixo da pavimentação
- Pavimentação existente
- Muro
- Edificação
- Poste
- Curvas de níveis
- Meio fio
- Eixo
- Vegetação
- Buçiro

DADOS GERAIS DO LEVANTAMENTO TOPOGRAFICO
 LEVANTAMENTO REALIZADO COM A ESTAÇÃO TOTAL TOPCON
 DADOS DE CAMPO PROCESSADOS NA CADENETA DO TOPOCON 6.0
 (SISTEMA PARA PROCESSAMENTO DE DADOS TOPOGRAFICOS)
 EQUIDISTÂNCIA DAS CURVAS DE NÍVEL: 1,0m
 COORDENADAS UTM NORTE E OESTE, COTA DA
 REFERÊNCIA DE NÍVEL (RN), OBTIDAS PELO
 CIP CARLOS FELIX E. DATUM SIRGAS 2000
 ARQUIVO DE TRABALHO: RUA PEDRO MOREIRA BRAGA 1.DWG



PROPRIETÁRIO	
ARQUITETO	CREA
ARQUITETO	
CALCULO	SAUDE
CONSTRUÇÃO	
	APROVO PM -

02			
01			
Nº	DATA	REVISÃO	DESENHO APROVAÇÃO
PROJETO: RECUPERAÇÃO DE VIAS SINAIS NO MUNICÍPIO DE MARCO - MAP- 895 - PIÇARRAMENTO			
MUNICÍPIO: PREFEITURA MUNICIPAL DE MARCO			
ENDEREÇO DA OBRA: TRECHOS PANACUI E REGIÃO			
CONTEÚDO: PROJETO EXECUTIVO RECUPERAÇÃO DE VIAS SINAIS			
TRECHO "A":			
<small>AV. PREFEITO GUIDO DETERING, S/N CENTRO MARCO - CE 82560-000 BR 304 111 BR 304 111 www.marco.ce.gov.br CNPJ: 07.586.516/0001-47</small>			
ESCALA PRANCHA:	DESENHO:	PRANCHAL:	
1:1.250	DATA:		
	OUT / 2021		05/39

OBSERVAÇÃO: TODAS AS ESTACAS ESTÃO DE 20,00m A 20,00m CENTRALIZADAS NO EIXO DA RUA. AS RUAS ESTÃO COM LARGURA PADRÃO DE 6,00m



Informações de Coordenadas
 PROJEÇÃO UNIVERSAL TRANSVERSA
 DE MERCATOR - UTM
 DATUM - SIRGAS2000
 ZONA: 24S MC: -39

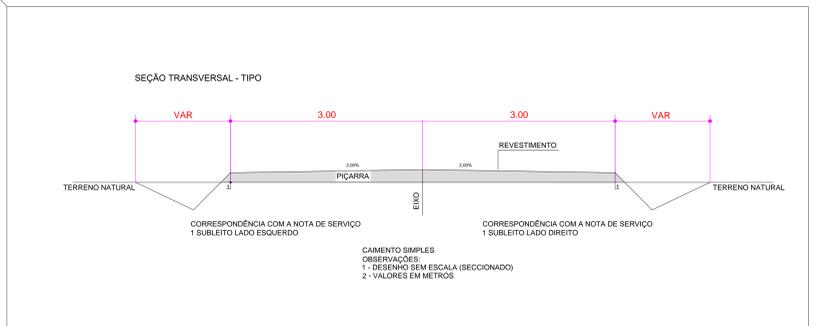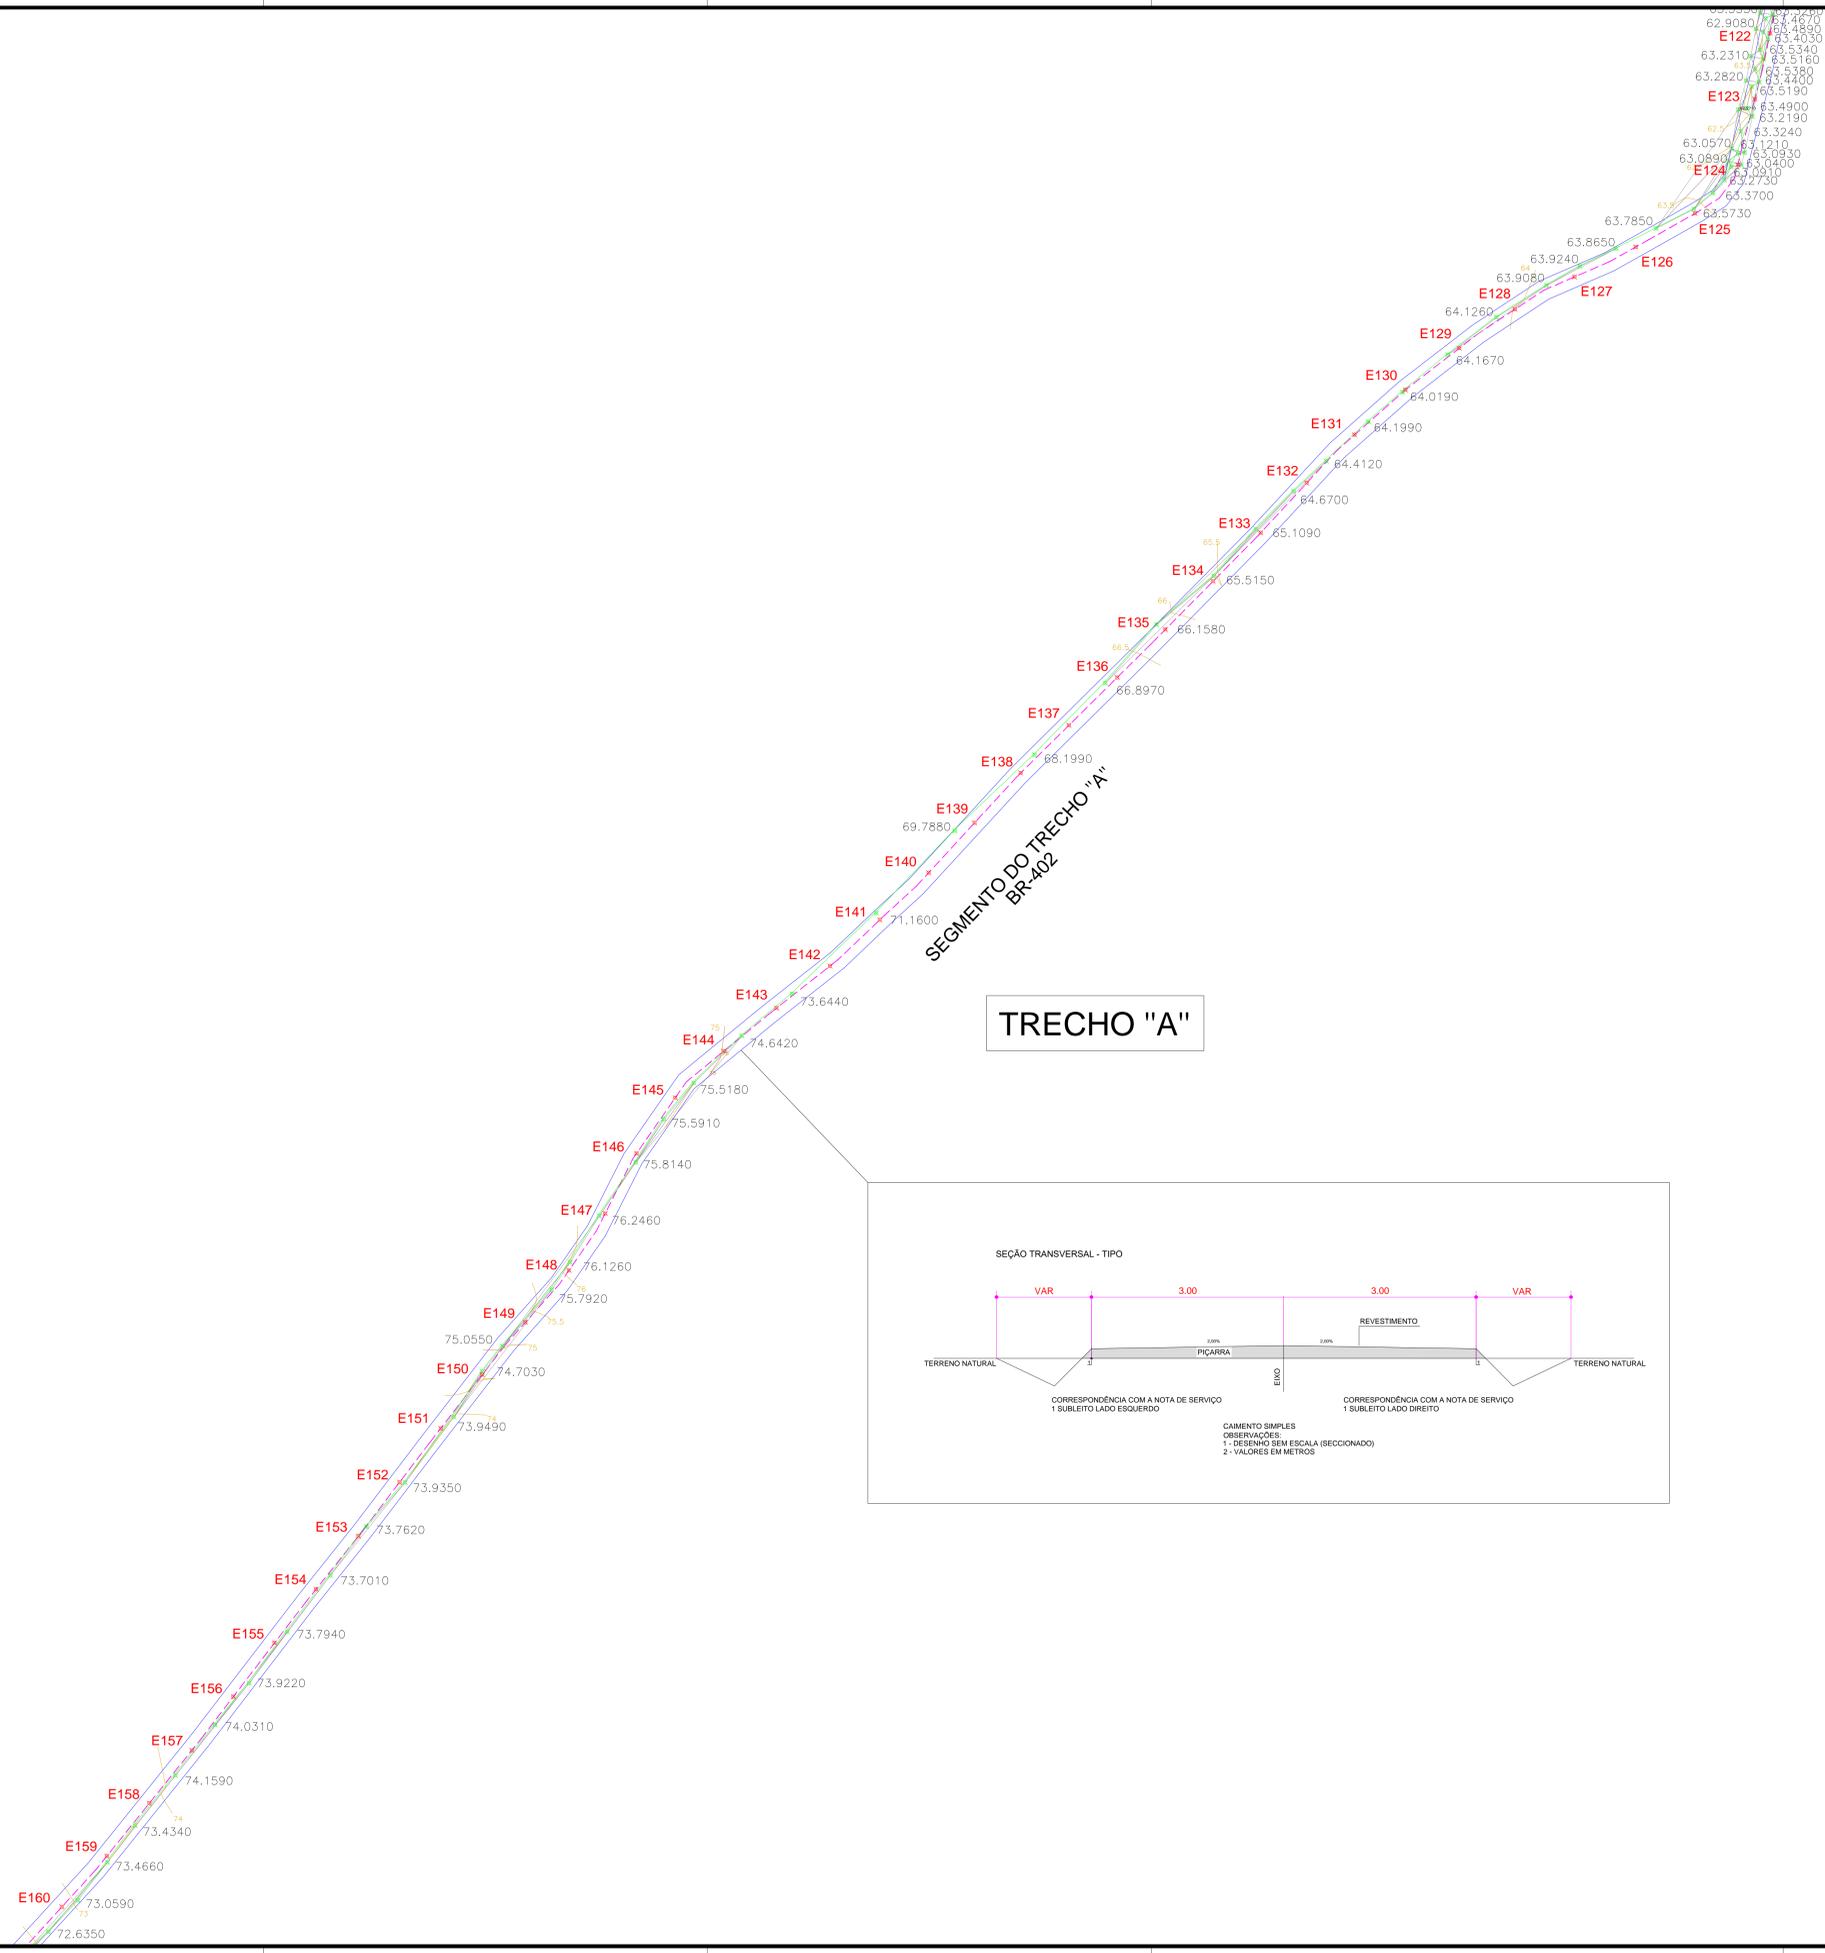

LEGENDA

	Bordas da pavimentação		Eixo da pavimentação
	Piçarramento		Pavimentação existente
	Curvas de níveis		Muro
			Edificação
			Poste
			Meio fio
			Eixo
			Vegetação
			Buciro

DADOS GERAIS DO LEVANTAMENTO TOPOGRAFICO
 LEVANTAMENTO REALIZADO COM A ESTACAO TOTAL TOPCON
 DADOS DE CAMPO PROCESSADOS NA CABINETA DO TOPOEN 6.0
 (SISTEMA PARA PROCESSAMENTO DE DADOS TOPOGRAFICOS)
 EQUIDISTANCIA DAS CURVAS DE NIVEL: 1,0 m
 COORDENADAS UTM NORTE E OESTE, COTA DA
 REFERENCIA DE NIVEL (RN), OBTIDAS PELO
 CIP CARLOS FELIX DE FARIAS MIRAGALHA 300
 ARQUIVO DE TRABALHO RUA PEDRO MOREIRA BRAGA 1.DWG


PROPRIETARIO	
ARQUITETO	CREA
ARQUITETO	
CALCULO	SAUDE
CONSTRUÇÃO	
	APROVO PM -

02			
01			
Nº	DATA	REVISÃO	DESENHO APROVAÇÃO
PROJETO: RECUPERAÇÃO DE VIAS SINAIS NO MUNICÍPIO DE MARCO - MAP- 895 - PIÇARRAMENTO			
MUNICÍPIO: PREFEITURA MUNICIPAL DE MARCO			
ENDEREÇO DA OBRA: TRECHOS PANACUI E REGIÃO			
CONTEÚDO: PROJETO EXECUTIVO RECUPERAÇÃO DE VIAS SINAIS			
TRECHO "A":			
<small>AV. PREFEITO GUIDO DETERNO, S/N CENTRO I MARCO - CE - 12560-000 BR 364-1151 BR 364-1412 www.marco.ce.gov.br CNPJ: 07.586.518/0001-47</small>			
ESCALA PRANCHA:	DESENHO:	PRANCHAL:	
1:1.250			
	DATA:		
	OUT / 2021		
			06/39


OBSERVAÇÃO: TODAS AS ESTACAS ESTÃO DE 20,00m A 20,00m CENTRALIZADAS NO EIXO DA RUA. AS RUAS ESTÃO COM LARGURA PADRÃO DE 6,00m



Informações de Coordenadas
 PROJEÇÃO UNIVERSAL TRANSVERSA
 DE MERCATOR - UTM
 DATUM - SIRGAS2000
 ZONA: 24S MC: -39

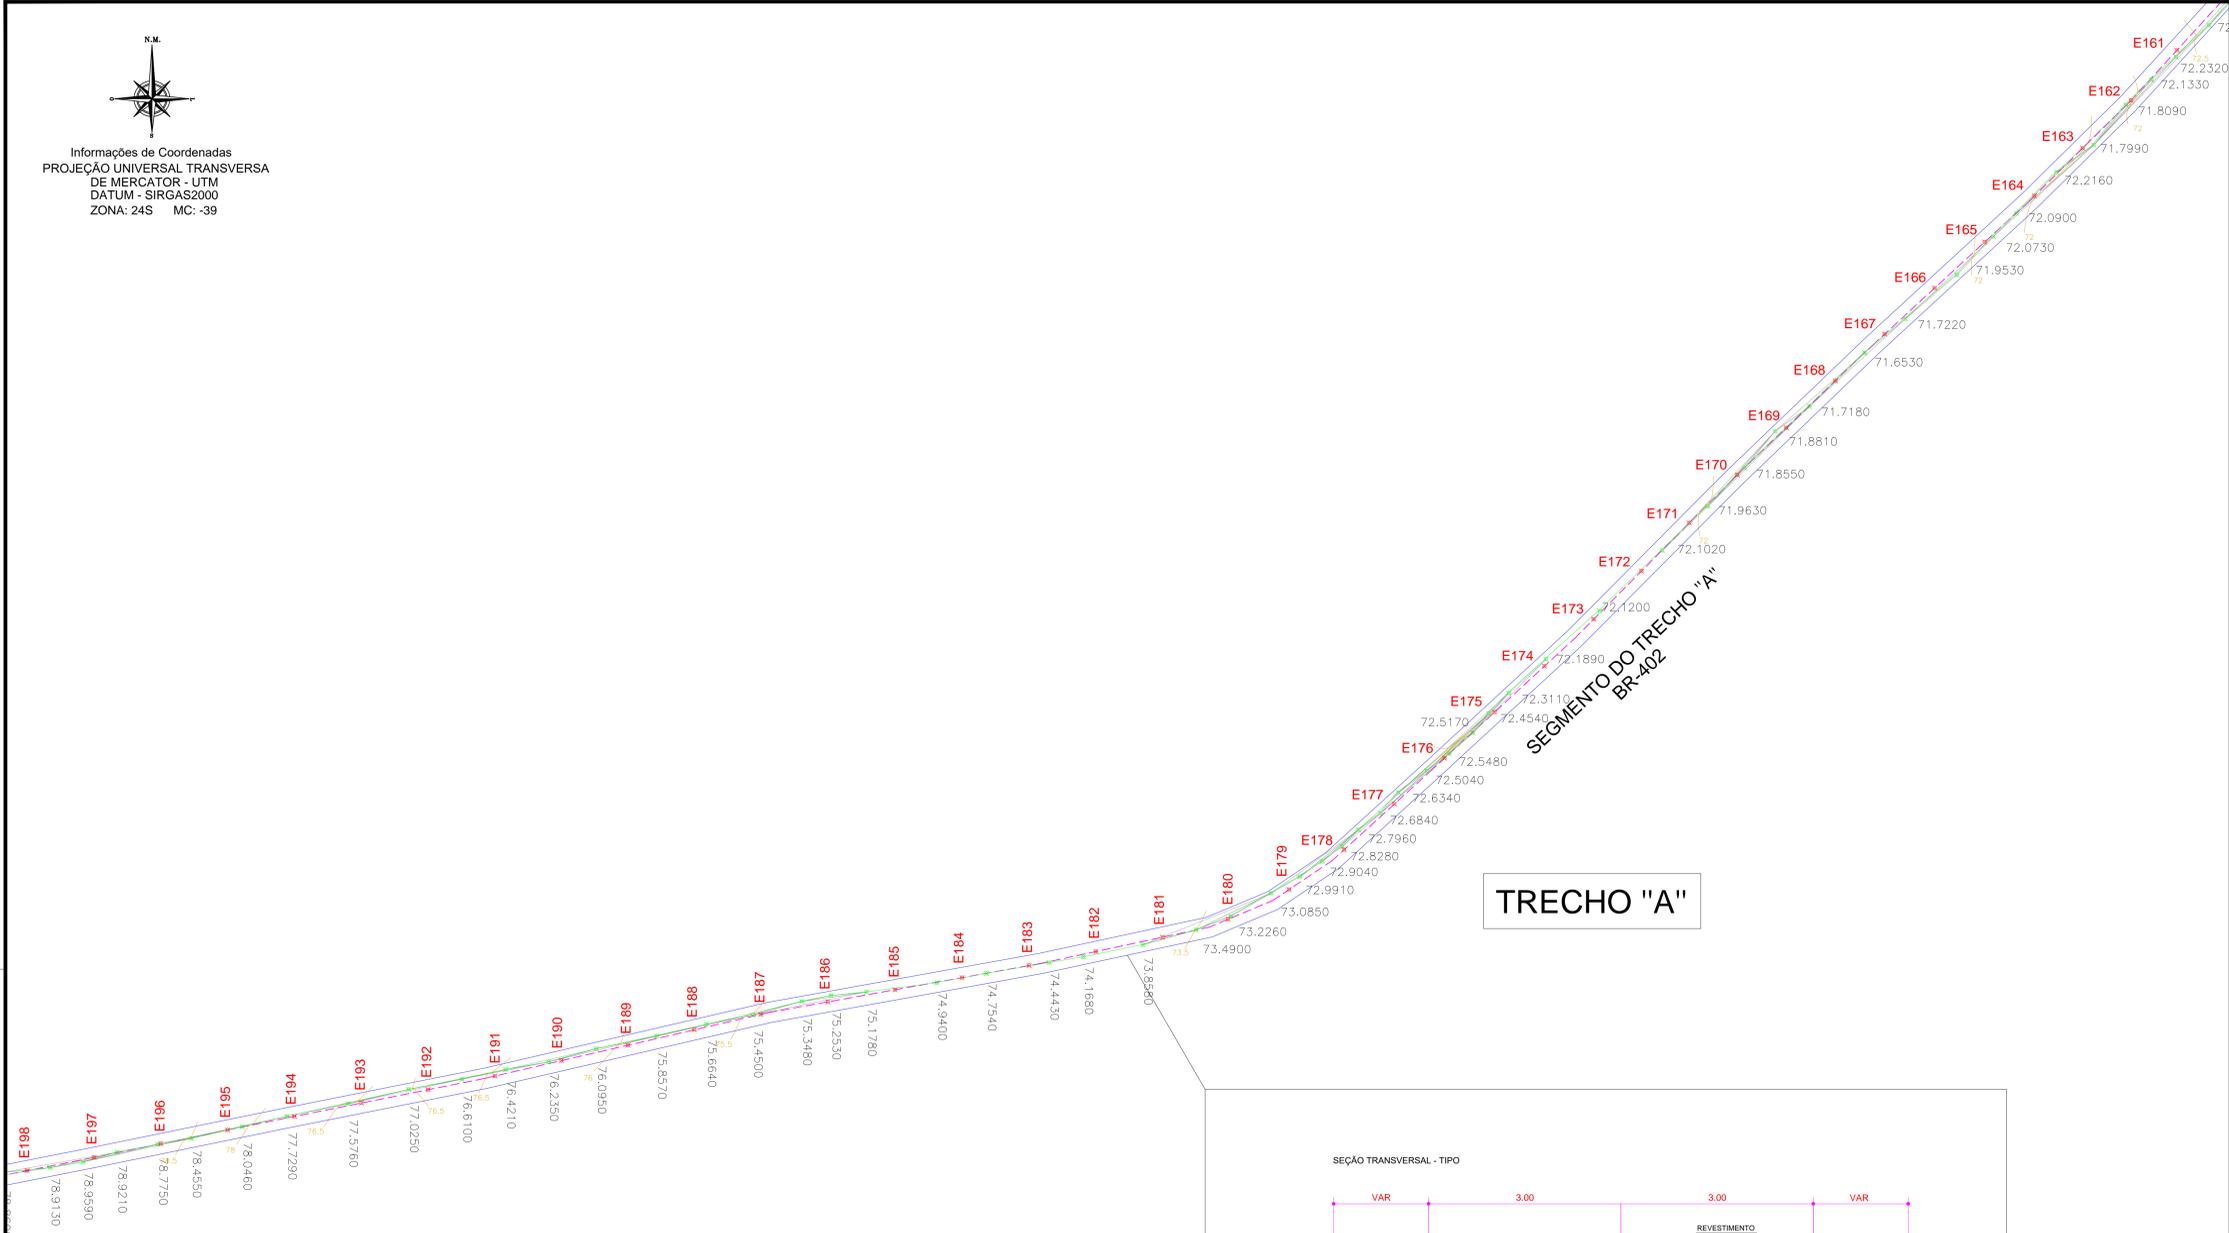

TRECHO "A"

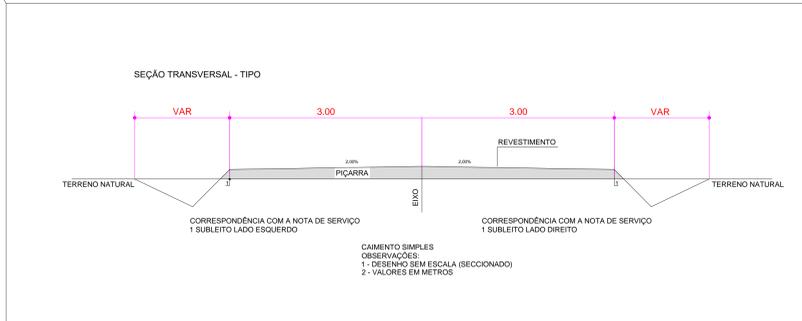

LEGENDA

- Bordas da pavimentação
- Eixo da pavimentação
- Pavimentação existente
- Muro
- Edificação
- Poste
- Meio fio
- Eixo
- Vegetação
- Buçiro

Curvas de níveis

- 3.00
- 5.00
- 6.00


DADOS GERAIS DO LEVANTAMENTO TOPOGRAFICO
 LEVANTAMENTO REALIZADO COM A ESTACAO TOTAL TOPCON
 DADOS DE CAMPO PROCESSADOS NA CABINETA DO TOPOEN 6.0
 (SISTEMA PARA PROCESSAMENTO DE DADOS TOPOGRAFICOS)
 EQUILIBRANCIA DAS CURVAS DE NIVEL: 1.0 m
 COORDENADAS (EM NORTE E OESTE) COTA DA
 REFERENCIA DE NIVEL (ENL) OBTIDAS PELO
 CIP CARLOS FELIX E. DANILSON BRAGA 300
 ARQUIVO DE TRABALHO RUA PEDRO MOREIRA BRAGA 1.DWG

PROPRIETÁRIO	CREA
ARQUITETO	SAÚDE
ARQUITETO	APROVO PM -
CALCULO	
CONSTRUÇÃO	


02			
01			
Nº	DATA	REVISÃO	DESENHO APROVAÇÃO
PROJETO: RECUPERAÇÃO DE VIAS SINAIS NO MUNICÍPIO DE MARCO - MAP- 895 - PIÇARRAMENTO			
MUNICÍPIO: PREFEITURA MUNICIPAL DE MARCO			
ENDEREÇO DA OBRA: TRECHOS PANACUÍ E REGIÃO			
CONTEÚDO: PROJETO EXECUTIVO RECUPERAÇÃO DE VIAS SINAIS			
TRECHO "A":			
<small>AV. PREFEITO GUIDO DETERNO, S/N CENTRO MARCO - CE 62560-000 BR 364-1211 BR 364-1412 www.marco.ce.gov.br CNPJ: 07.586.516/0001-71</small>			
ESCALA PRANCHAL:	DESENHO:	PRANCHAL:	
1:1.250	DATA:		
	OUT / 2021		07/39

OBSERVAÇÃO: TODAS AS ESTACAS ESTÃO DE 20,00m A 20,00m CENTRALIZADAS NO EIXO DA RUA. AS RUAS ESTÃO COM LARGURA PADRÃO DE 6,00m

TRECHO A

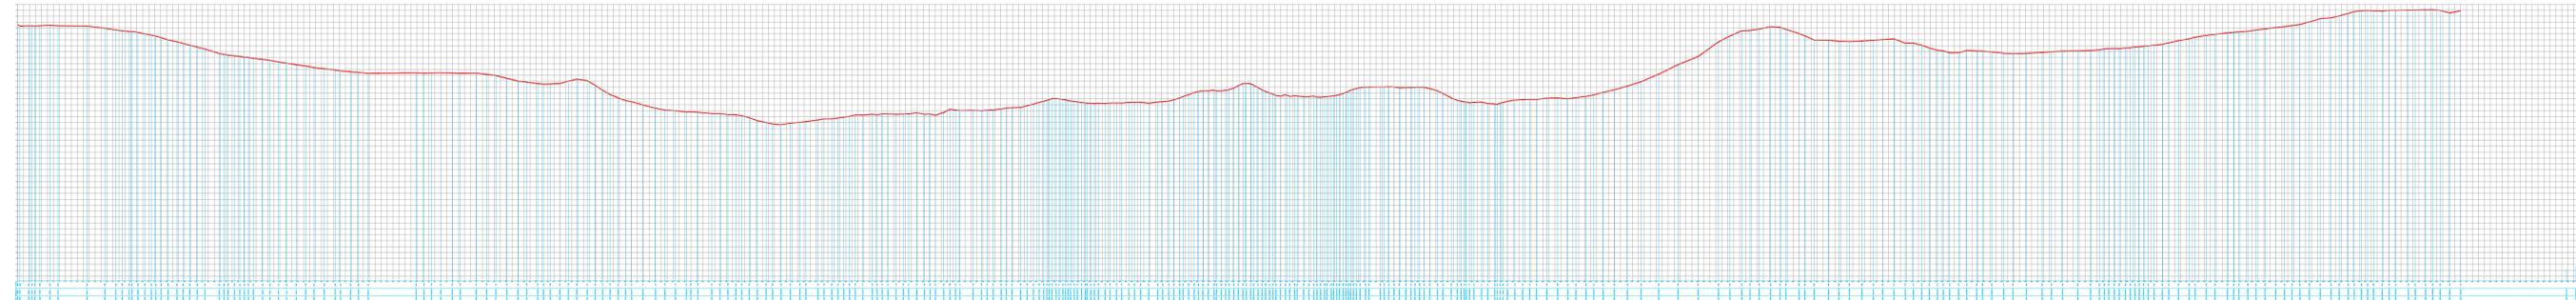

Informações de Coordenadas
 PROJEÇÃO UNIVERSAL TRANSVERSA
 DE MERCATOR - UTM
 DATUM - SIRGAS2000
 ZONA: 24S MC: -39

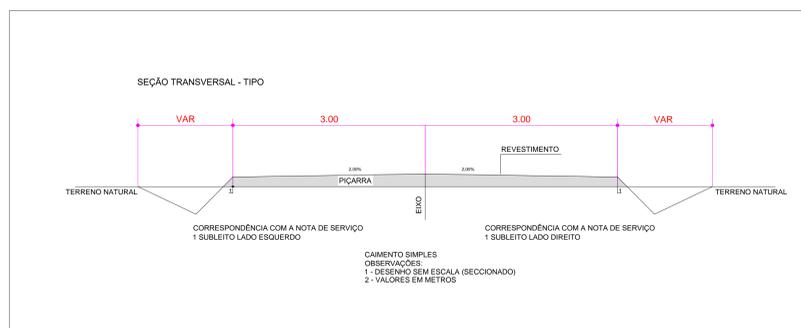

LEGENDA

- Bordas da pavimentação
- Eixo da pavimentação
- Pavimentação existente
- Muro
- Edificação
- Poste
- Meio fio
- Eixo
- Vegetação
- Buciro

Curvas de níveis

4.00
5.00
6.00


DADOS GERAIS DO LEVANTAMENTO TOPOGRAFICO

LEVANTAMENTO REALIZADO COM A ESTAÇÃO TOTAL TOPCON
 DADOS DE CAMPO PROCESSADOS NA CABINETA DO TOPOCON 6.0
 (SISTEMA PARA PROCESSAMENTO DE DADOS TOPOGRAFICOS)
 EQUIDISTÂNCIA DAS CURVAS DE NÍVEL: 1.0 m
 COORDENADAS EM NORTE E OESTE, COTA DA
 REFERÊNCIA DE NÍVEL (RN), OBTIDAS PELO
 CIP CARLOS FELIX DE FARIAS BRAGA 389
 ARQUIVO DE TRABALHO: RUA PEDRO MOREIRA BRAGA 1.DWG

PROPRIETÁRIO	CREA
ARQUITETO	SAÚDE
ARQUITETO	
CALCULO	
CONSTRUÇÃO	
APROVO PM -	



02			
01			
Nº	DATA	REVISÃO	DESENHO APROVAÇÃO
PROJETO: RECUPERAÇÃO DE VIAS SINAIS NO MUNICÍPIO DE MARCO - MAP- 895 - PIÇARRAMENTO MUNICÍPIO: PREFEITURA MUNICIPAL DE MARCO ENDEREÇO DA OBRA: TRECHOS PANACUÍ E REGIÃO CONTEÚDO: PROJETO EXECUTIVO RECUPERAÇÃO DE VIAS SINAIS TRECHO "A"			
<p>AV. PREFEITO GUIDO DETERRE, S/N CENTRO MARCO - CE 82560-000 BR 364, 1211 BR 364, 1412 www.marco.ce.gov.br CNPJ: 07.585.518/0001-47</p>			
ESCALA PRANCHAL:	DESENHO:	PRANCHAL:	
1:1.250	DATA:		
	OUT / 2021		08/39

OBSERVAÇÃO: TODAS AS ESTACAS ESTÃO DE 20,00m A 20,00m CENTRALIZADAS NO EIXO DA RUA. AS RUAS ESTÃO COM LARGURA PADRÃO DE 6,00m

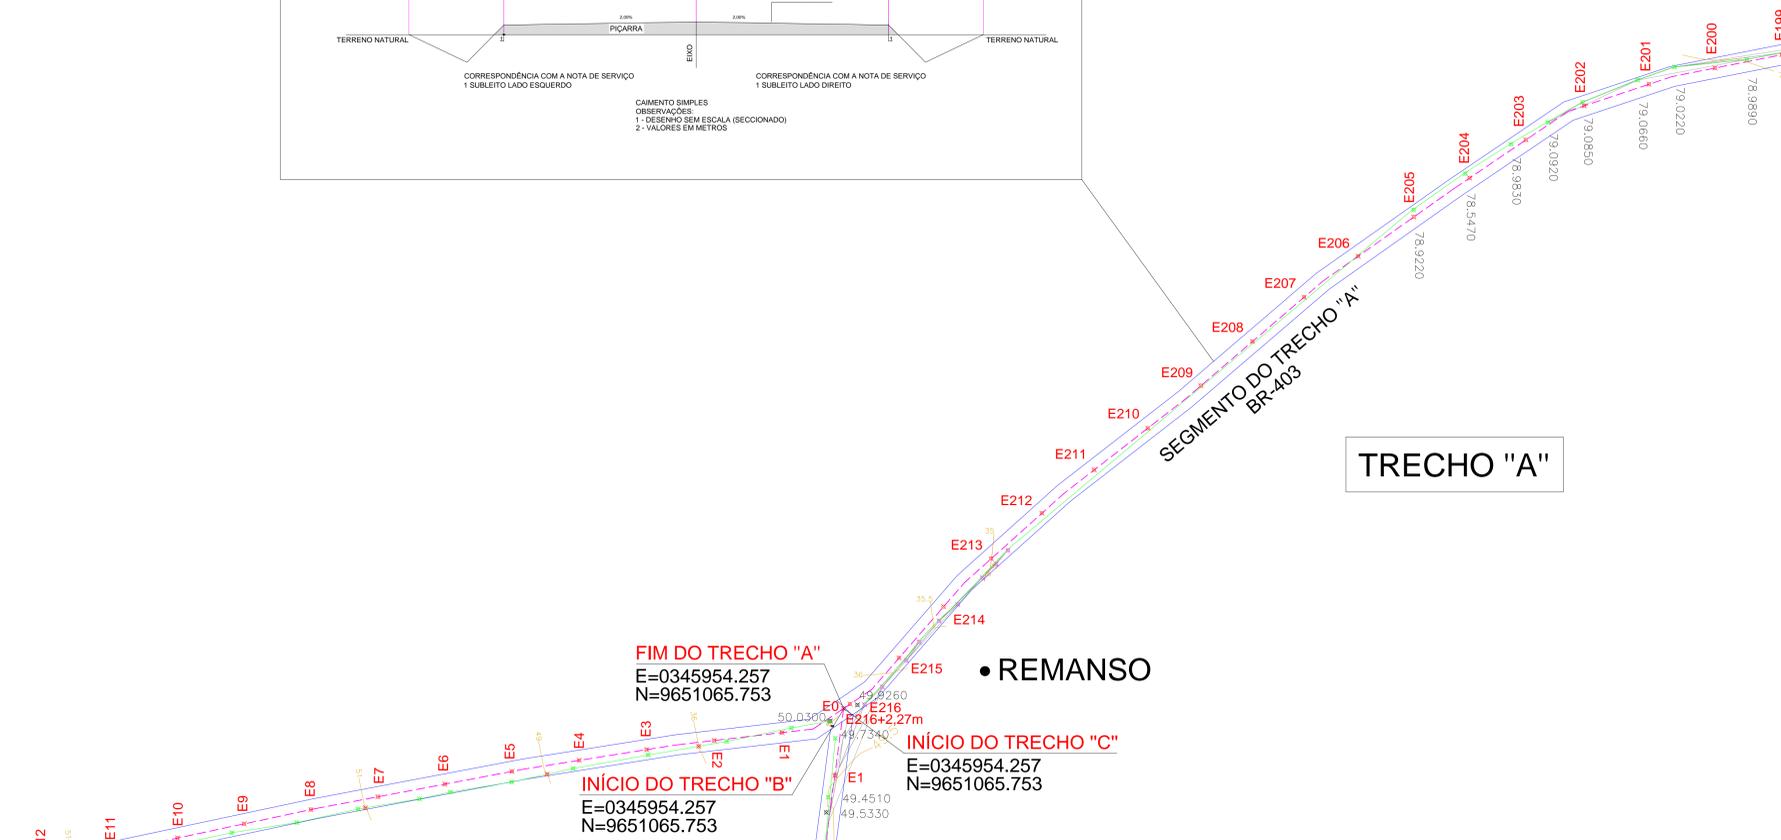




Informações de Coordenadas
 PROJEÇÃO UNIVERSAL TRANSVERSA
 DE MERCATOR - UTM
 DATUM - SIRGAS2000
 ZONA: 24S MC: -39

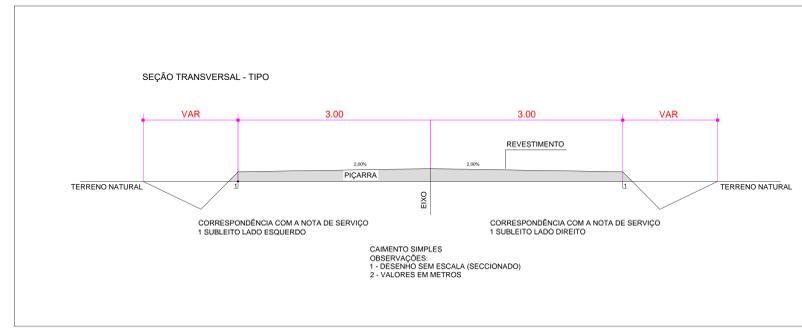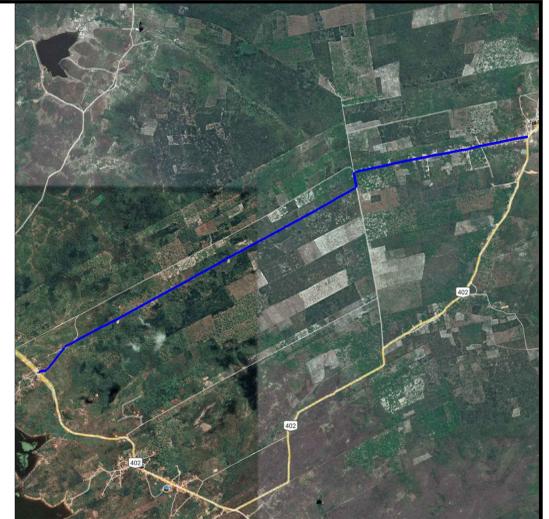

ESTACA FINAL = E287

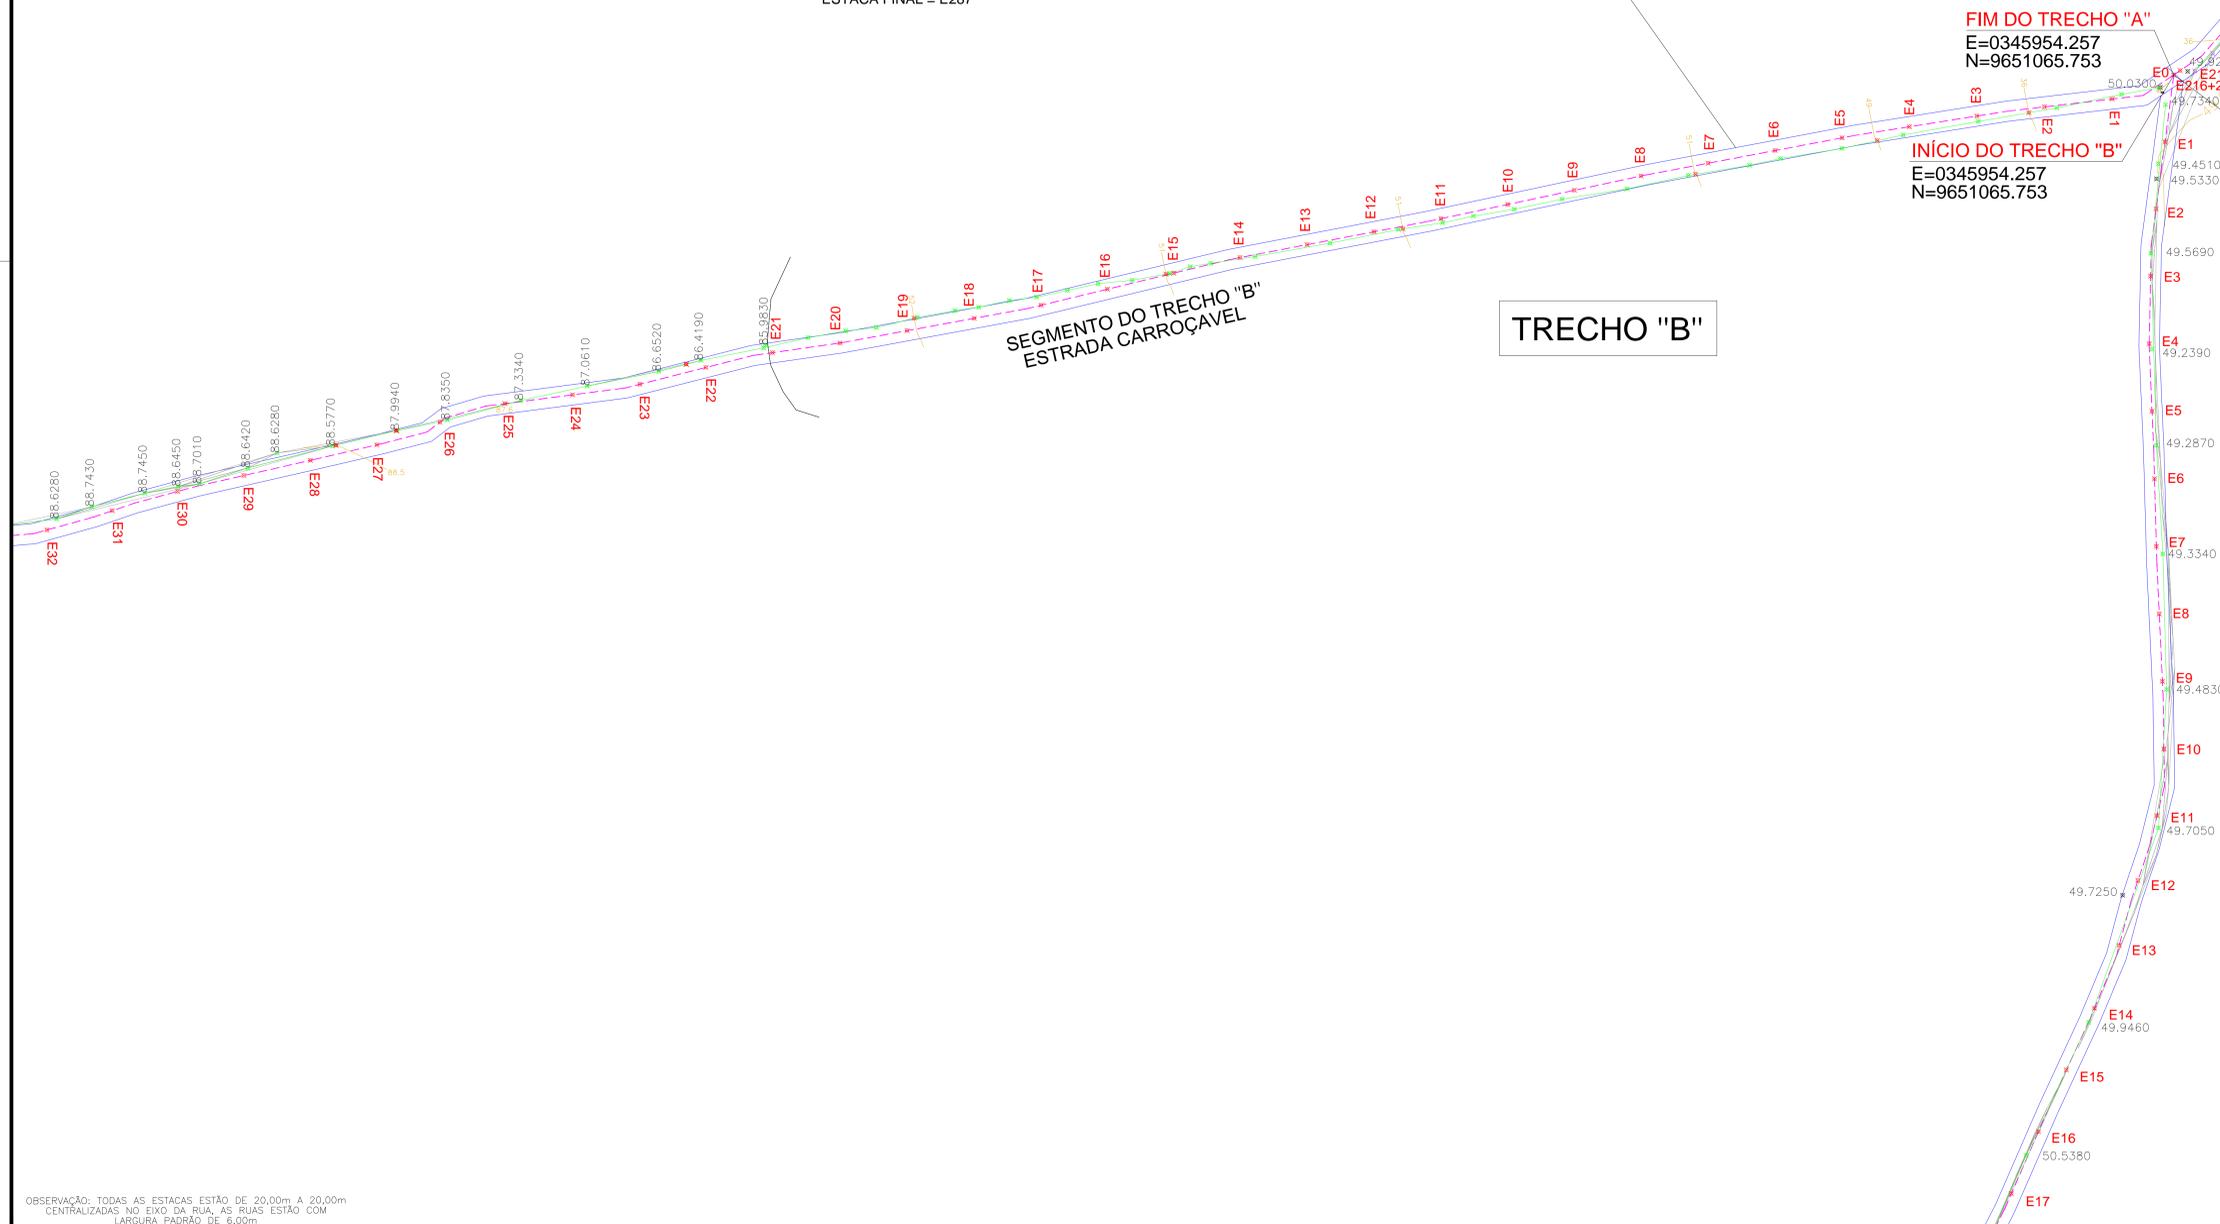

TRECHO "B"	
PAVIMENTAÇÃO	34.440,00m ²
COMPRIMENTO	5.740,00m
LARGURA	6,00m

LEGENDA

- Bordas da pavimentação
- Eixo da pavimentação
- Pavimentação existente
- Muro
- Edificação
- Poste
- Meio fio
- Eixo
- Vegetação
- Buçiro

DADOS GERAIS DO LEVANTAMENTO TOPOGRÁFICO

LEVANTAMENTO REALIZADO COM A ESTAÇÃO TOTAL TOPCON
 (SISTEMA PARA PROCESSAMENTO DE DADOS TOPOGRÁFICOS)
 EQUILIBRADA DAS CURVAS DE NÍVEL: 1:0 m
 COORDENADAS EST. NORTE E EST. COTA DA
 REFERÊNCIA DE NÍVEL (ENL) OBTIDAS PELO
 GPS GARMIN FLEX 5 - DATUM SIRGAS 2000
 ARQUIVO DE TRABALHO: RUA PEDRO MOREIRA BRAGA 1.DWG



PROPRIETÁRIO	CREA
ARQUITETO	SAÚDE
ARQUITETO	APROVO PM -
CALCULO	
CONSTRUÇÃO	

02			
01			
Nº	DATA	REVISÃO	DESENHO APROVAÇÃO
PROJETO: RECUPERAÇÃO DE VIAS SINAIS NO MUNICÍPIO DE MARCO - MAP- 895 - PIÇARRAMENTO			
MUNICÍPIO: PREFEITURA MUNICIPAL DE MARCO			
ENDEREÇO DA OBRA: TRECHOS PANACUÍ E REGIÃO			
CONTEÚDO: PROJETO EXECUTIVO RECUPERAÇÃO DE VIAS SINAIS			
TRECHO "B"			
Av. PREFEITO GUIDO DETERNO, S/N CENTRO MARCO - CE 82540-000 BR 364, 1211 BR 364, 1415 www.marco.ce.gov.br CNPJ: 07.586.516/0001-47			
ESCALA PRANCHIA:	DESENHO:	PRANCHIA:	
1:1.250	DATA:		
			09/39
			OUT / 2021

OBSERVAÇÃO: TODAS AS ESTACAS ESTÃO DE 20,00m A 20,00m CENTRALIZADAS NO EIXO DA RUA. AS RUAS ESTÃO COM LARGURA PADRÃO DE 6,00m



Informações de Coordenadas
 PROJEÇÃO UNIVERSAL TRANSVERSA
 DE MERCATOR - UTM
 DATUM - SIRGAS2000
 ZONA: 24S MC: -39

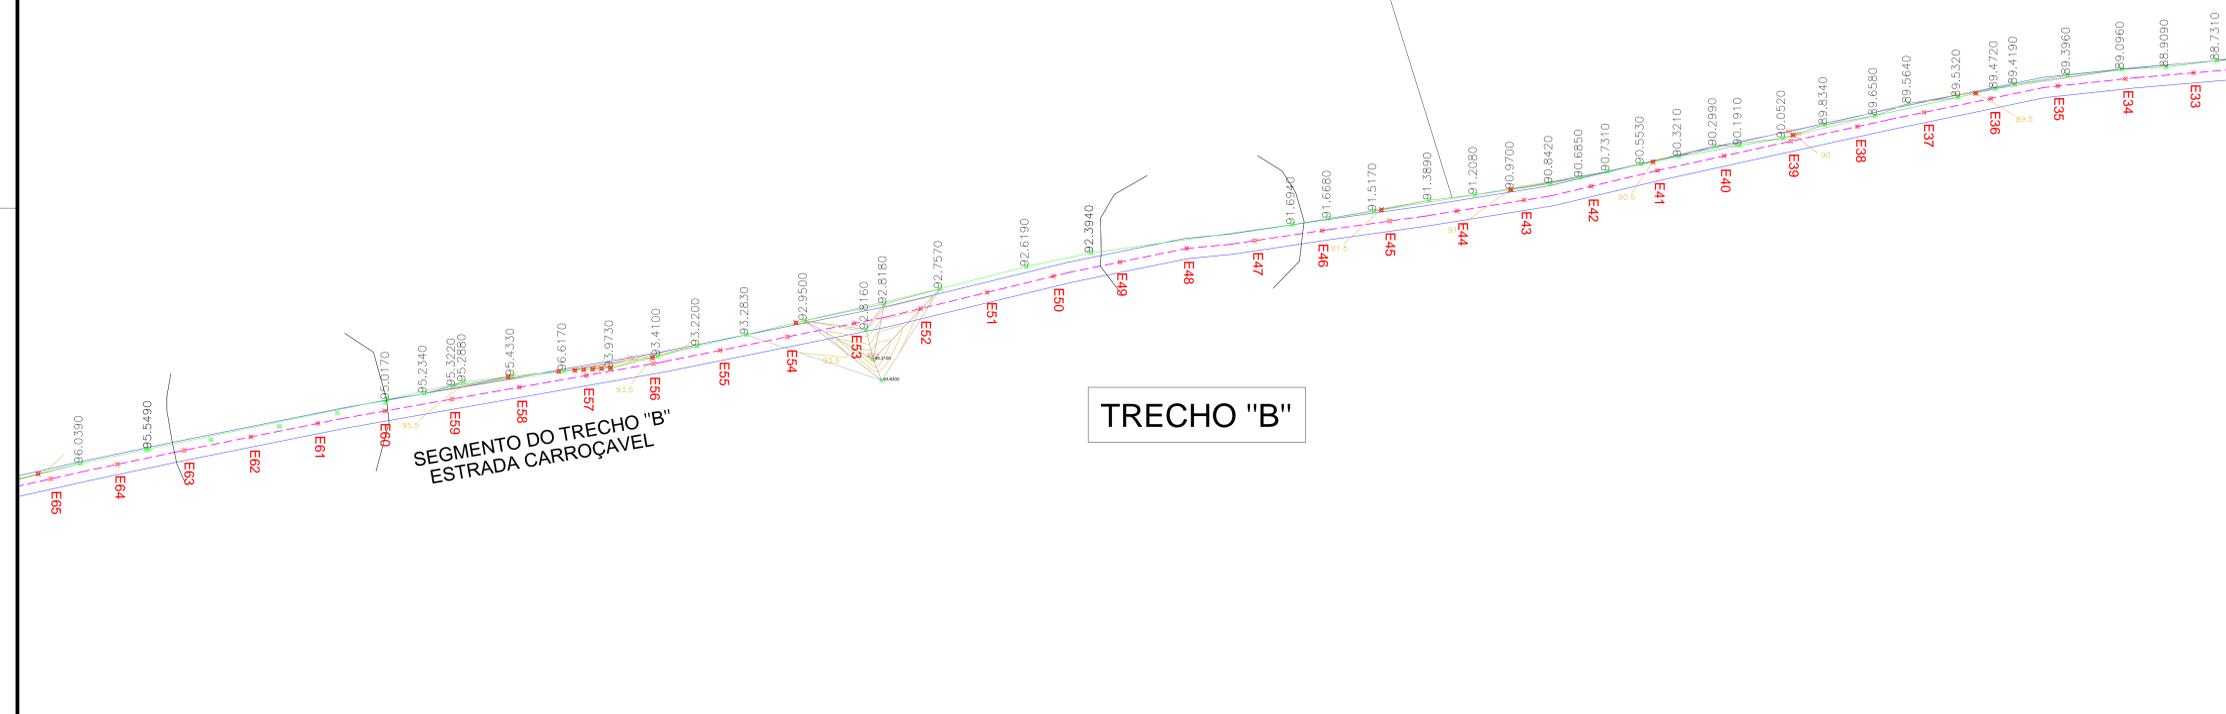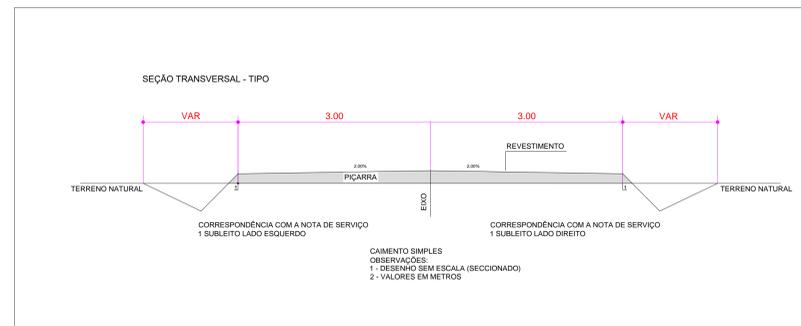

TRECHO "B"

LEGENDA

- Bordas da pavimentação
- Eixo da pavimentação
- Piçarramento
- Pavimentação existente
- Curvas de níveis
- Muro
- Edificação
- Poste
- Meio fio
- Vegetação
- Buçiro

DADOS GERAIS DO LEVANTAMENTO TOPOGRAFICO
 LEVANTAMENTO REALIZADO COM A ESTACAO TOTAL TOPCON
 DADOS DE CAMPO PROCESSADOS NA CABINETA DO TOPOEN 6.0
 (SISTEMA PARA PROCESSAMENTO DE DADOS TOPOGRAFICOS)
 EQUIDISTANCIA DAS CURVAS DE NIVEL: 1.0m
 COORDENADAS EST. NORTE E OESTE: COTA DA
 REFERENCIA DE NIVEL: ENL, OBTIDAS PELO
 CIP CARMO FELIX E. FARIAS/SIRGAS 2000
 ARQUIVO DE TRABALHO: RUA PEDRO MOREIRA BRAGA 1.DWG

PROPRIETÁRIO	
ARQUITETO	
ARQUITETO	
CALCULO	
CONSTRUÇÃO	

CREA

SAUDE

APROVO PM -

02			
01			
Nº	DATA	REVISÃO	DESENHO APROVAÇÃO

PROJETO:
 RECUPERAÇÃO DE VIAS SINAIS NO MUNICÍPIO
 DE MARCO - MAP- 895 - PIÇARRAMENTO

MUNICÍPIO:
 PREFEITURA MUNICIPAL DE MARCO

ENDEREÇO DA OBRA:
 TRECHOS PANACUÍ E REGIÃO

CONTEÚDO:
 PROJETO EXECUTIVO
 RECUPERAÇÃO DE VIAS SINAIS

TRECHO "B"



MUNICÍPIO DE MARCO


Av. PREFEITO GUIDO DETERNO, S/N
 CENTRO | MARCO - CE | 62560-000
 88 3644-1111 | 88 3644-1412
 www.marco.ce.gov.br |
 CNPJ: 07.586.518/0001-71

ESCALA PRANCHIA:	DESENHO:	PRANCHAL:
1:1.250	DATA:	
	OUT / 2021	10/39

OBSERVAÇÃO: TODAS AS ESTACAS ESTÃO DE 20,00m A 20,00m
 CENTRALIZADAS NO EIXO DA RUA. AS RUAS ESTÃO COM
 LARGURA PADRÃO DE 6,00m




Informações de Coordenadas
 PROJEÇÃO UNIVERSAL TRANSVERSA
 DE MERCATOR - UTM
 DATUM - SIRGAS2000
 ZONA: 24S MC: -39

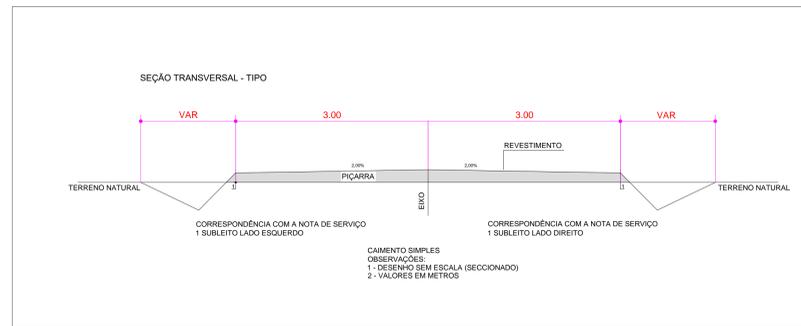

SEGMENTO DO TRECHO "B"
 ESTRADA CARROÇÁVEL

TRECHO "B"

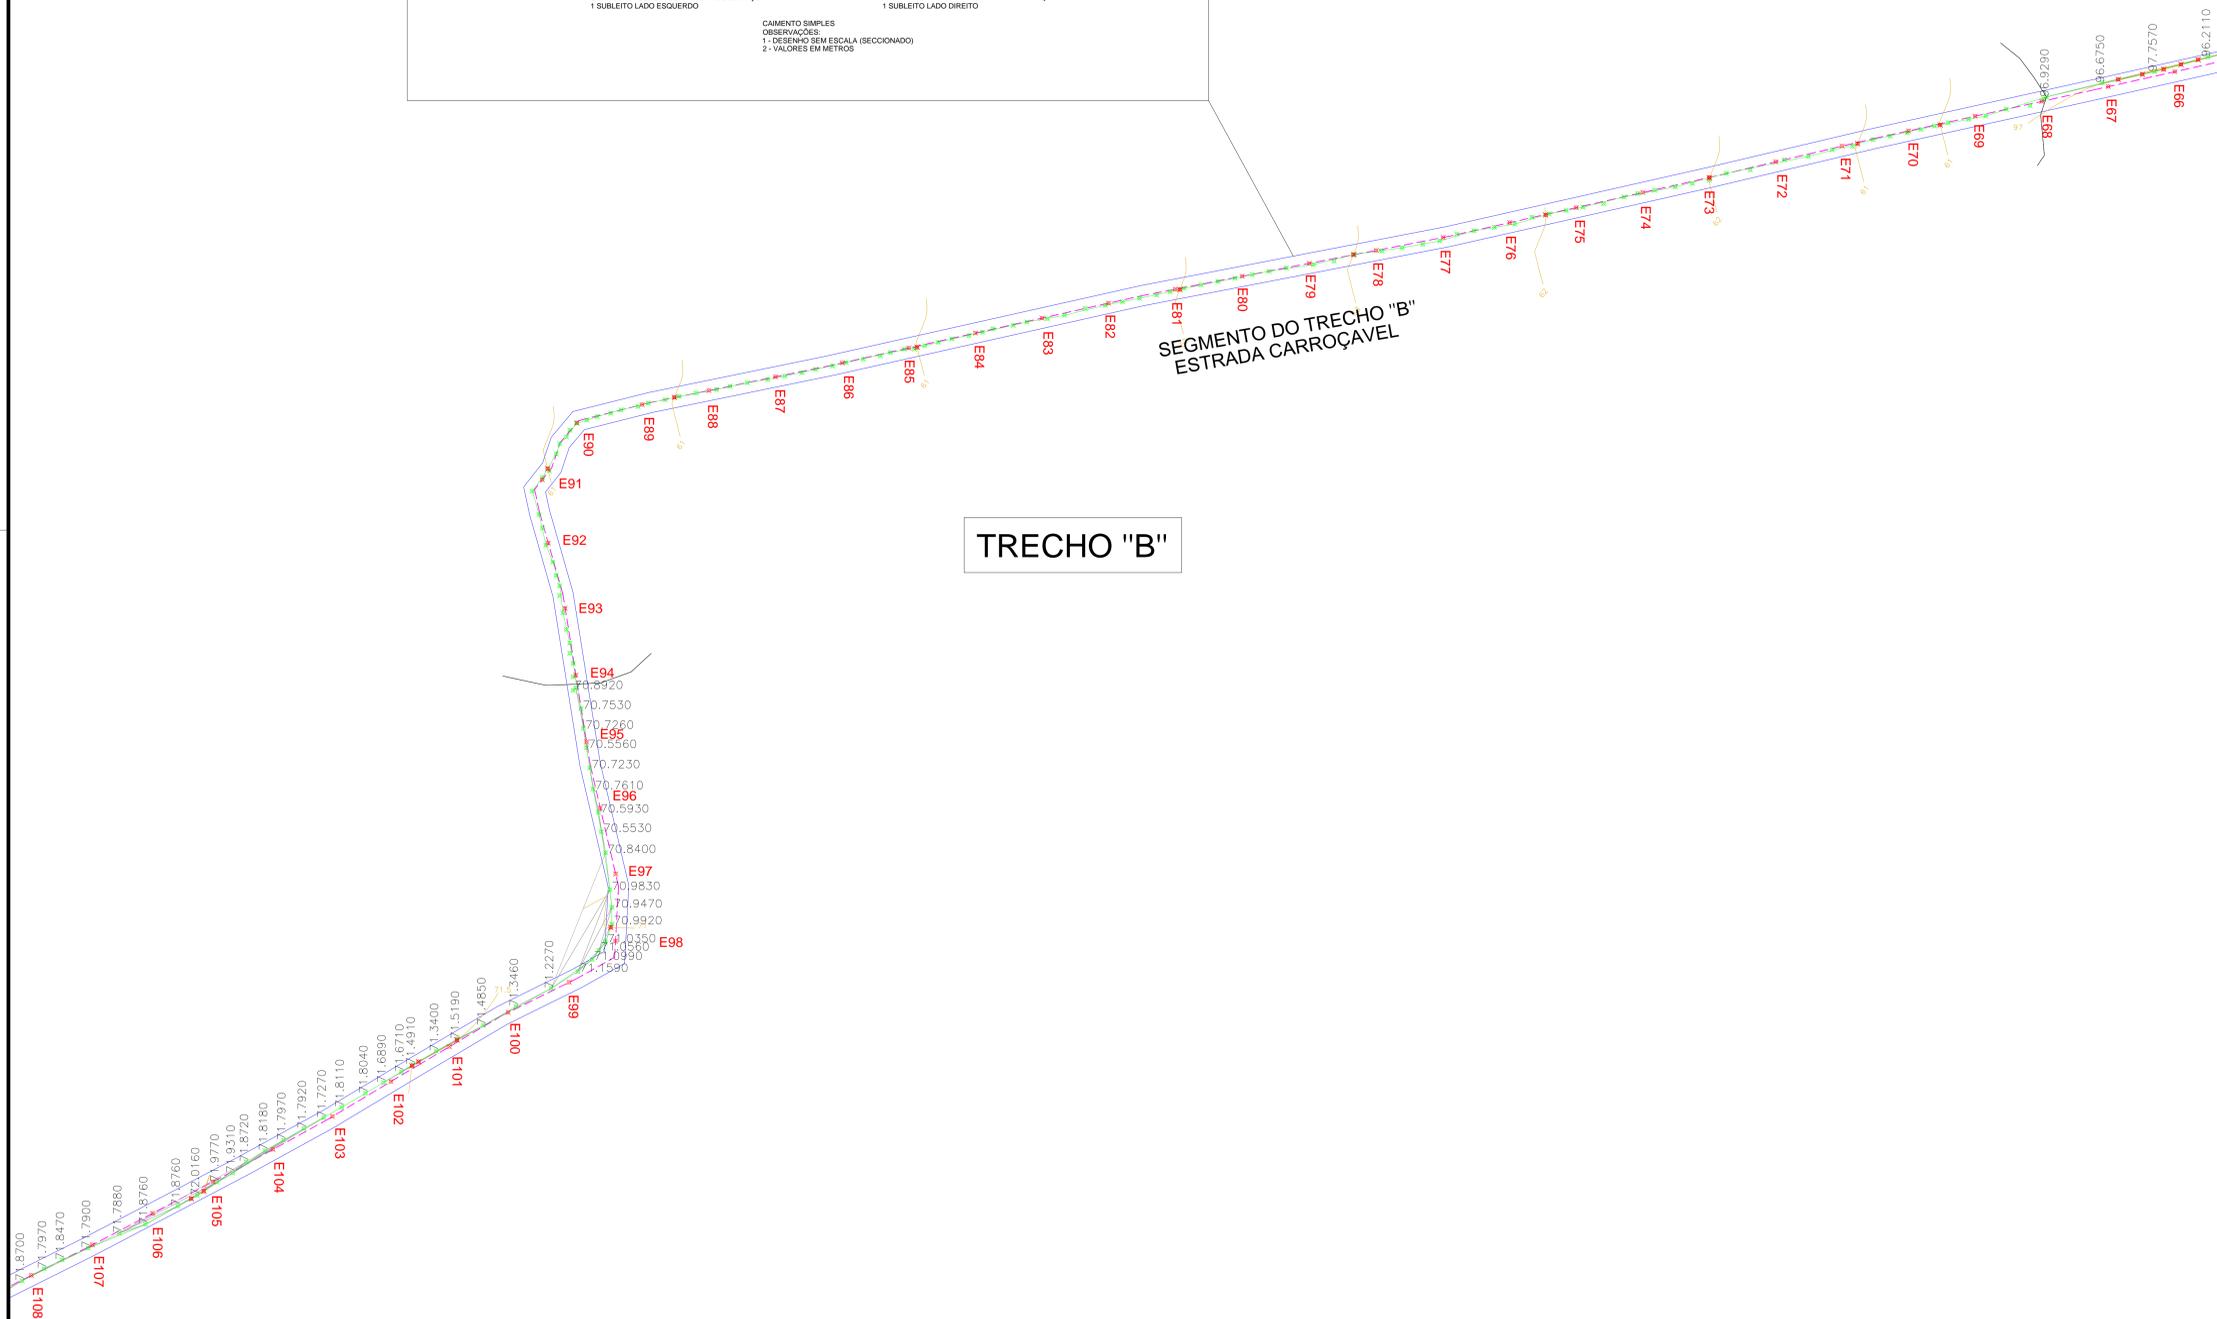

LEGENDA

- Bordas da pavimentação
- Eixo da pavimentação
- Pavimentação existente
- Muro
- Edificação
- Poste
- Meio fio
- Eixo
- Vegetação
- Buicuro

Curvas de níveis

3,00
5,00
6,00

DADOS GERAIS DO LEVANTAMENTO TOPOGRAFICO

LEVANTAMENTO REALIZADO COM A ESTAÇÃO TOTAL TOPCON
 DADOS DE CAMPO PROCESSADOS NA CABINETA DO TOPOEN 6.0
 (SISTEMA PARA PROCESSAMENTO DE DADOS TOPOGRAFICOS)
 EQUIDISTÂNCIA DAS CURVAS DE NÍVEL: 1,0 m
 COORDENADAS UTM NORTE E OESTE, COTA DA
 REFERÊNCIA DE NÍVEL (RN), OBTIDAS PELO
 CIP CARLOS FELIX DE FARIAS MORAES 300
 ARQUIVO DE TRABALHO: RUA PEDRO MOREIRA BRAGA 1.DWG



PROPRIETÁRIO	
ARQUITETO	CREA
ARQUITETO	
CALCULO	SAUDE
CONSTRUÇÃO	
	APROVO PM -

02			
01			
Nº	DATA	REVISÃO	DESENHO APROVAÇÃO
PROJETO: RECUPERAÇÃO DE VIAS SINAIS NO MUNICÍPIO DE MARCO - MAP- 895 - PIÇARRAMENTO			
MUNICÍPIO: PREFEITURA MUNICIPAL DE MARCO			
ENDEREÇO DA OBRA: TRECHOS PANACUÍ E REGIÃO			
CONTEÚDO: PROJETO EXECUTIVO RECUPERAÇÃO DE VIAS SINAIS			
TRECHO "B":			
Av. PREFEITO GUIDO DETERNO, S/N CENTRO MARCO - CE 82540-000 RR 3064 L216 RR 3064 L412 www.marco.ce.gov.br CNPJ: 07.586.516/0001-47			
ESCALA PRANCHIA:	DESENHO:	PRANCHIA:	
1:1.250	DATA:		
	OUT / 2021		11/39

OBSERVAÇÃO: TODAS AS ESTAÇÕES ESTÃO DE 20,00m A 20,00m CENTRALIZADAS NO EIXO DA RUA. AS RUAS ESTÃO COM LARGURA PADRÃO DE 6,00m



Informações de Coordenadas
 PROJEÇÃO UNIVERSAL TRANSVERSA
 DE MERCATOR - UTM
 DATUM - SIRGAS2000
 ZONA: 24S MC: -39

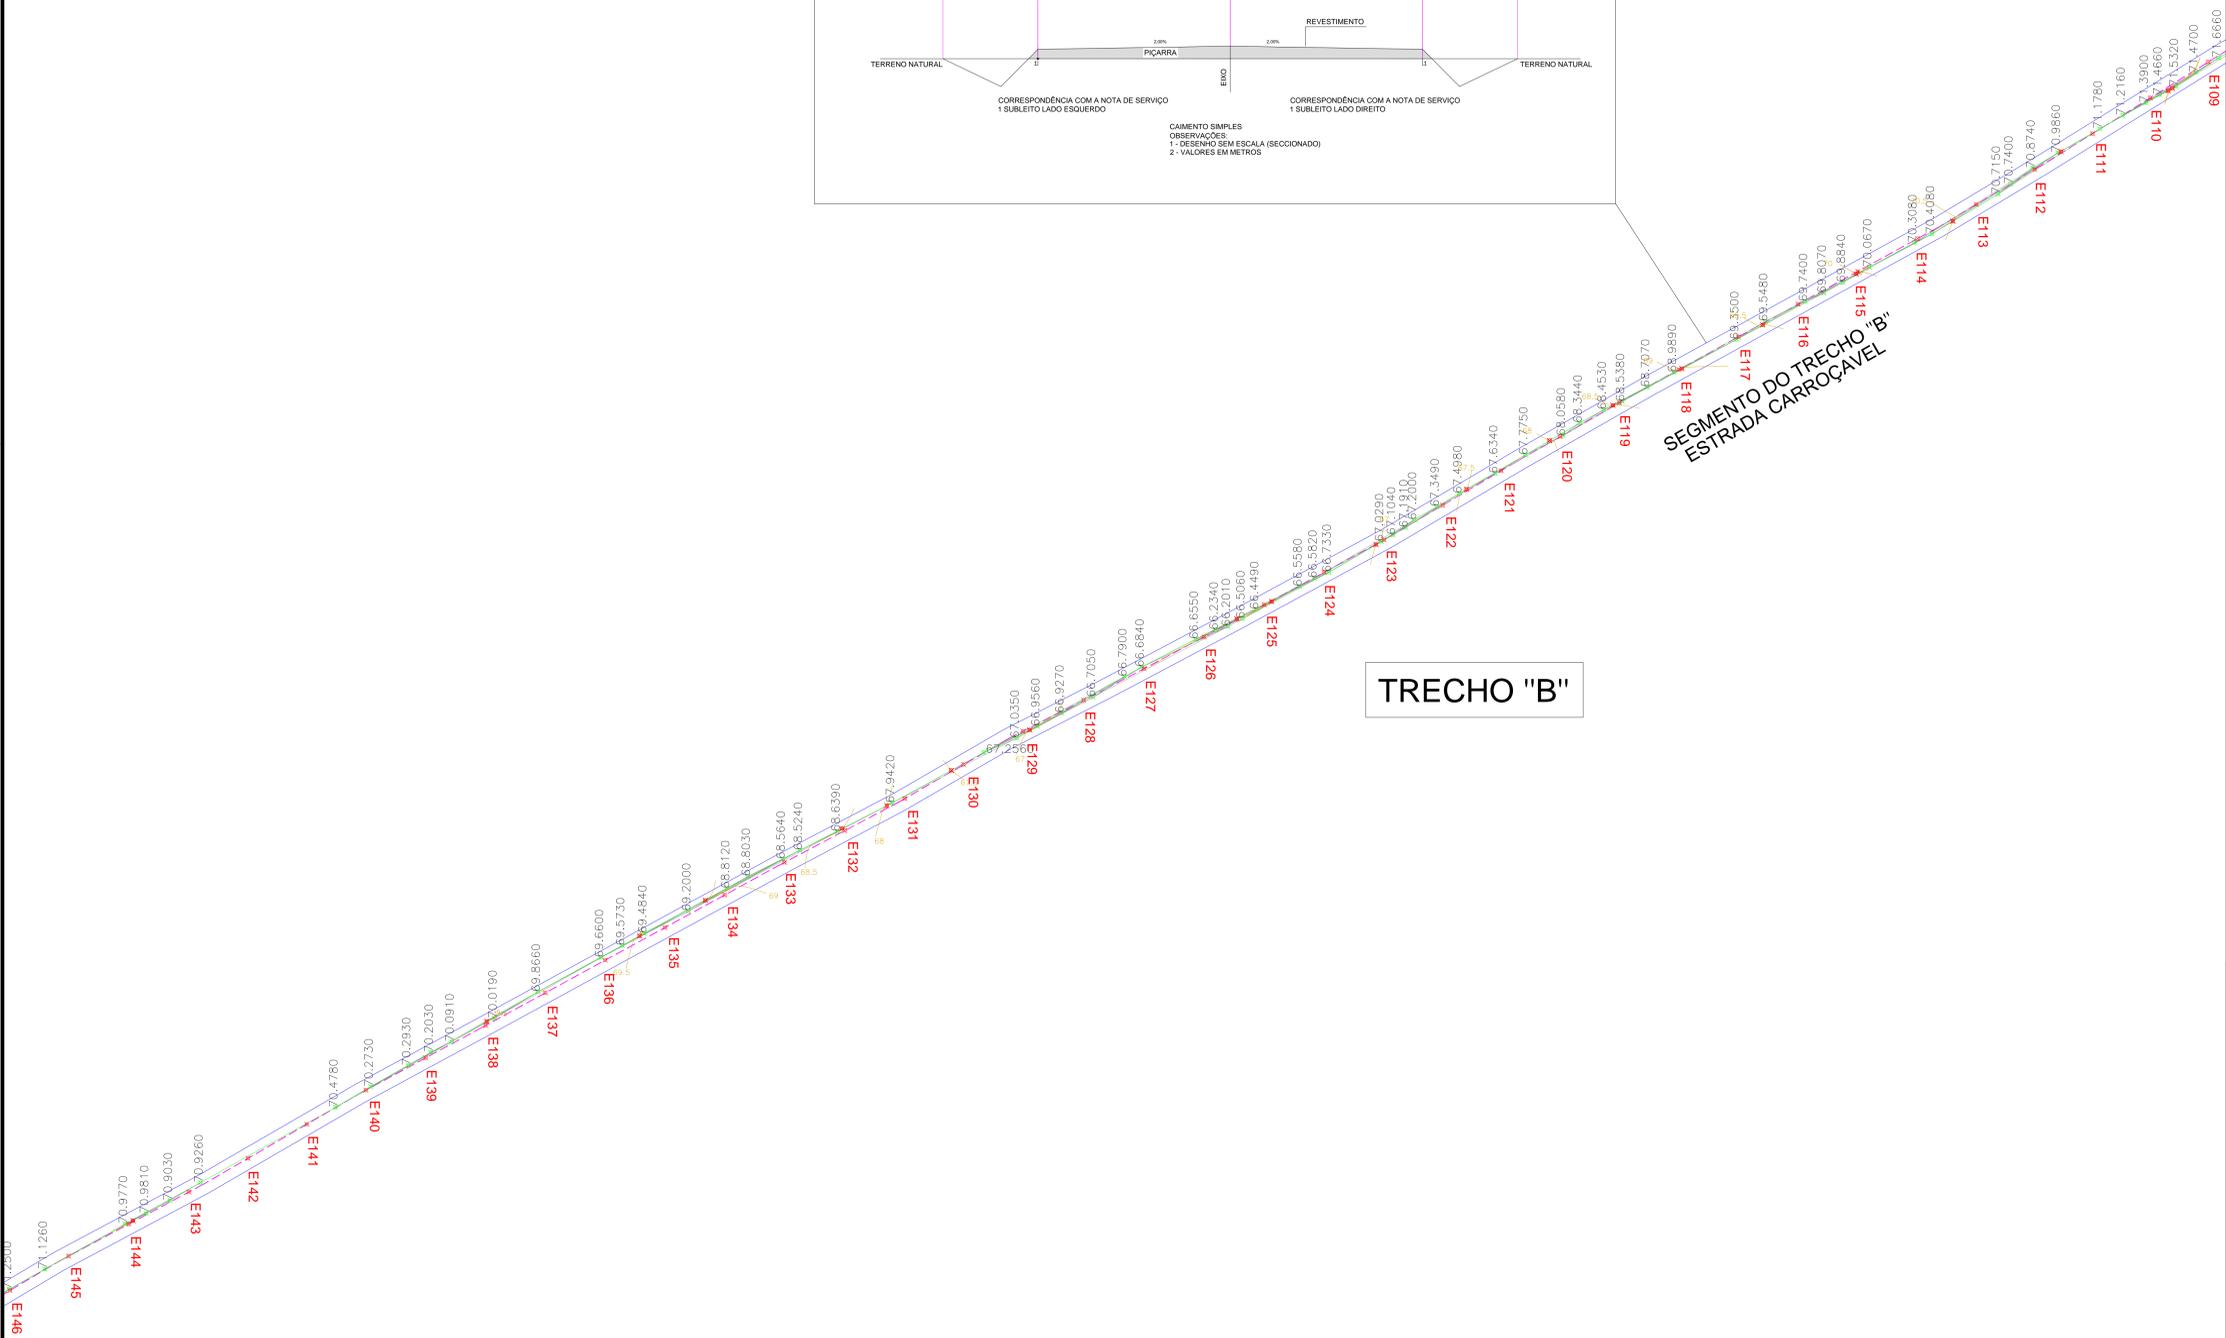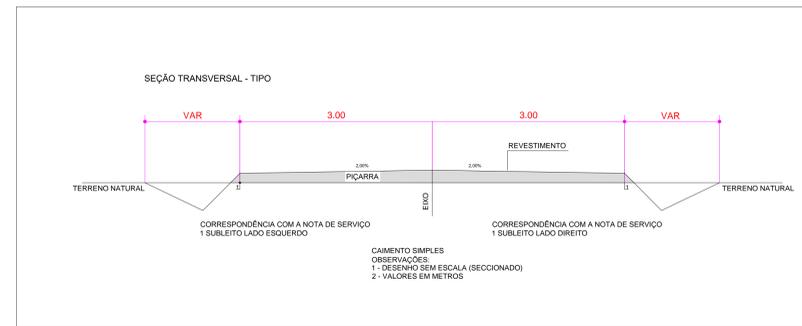

LEGENDA

- Bordas da pavimentação
- Eixo da pavimentação
- Pavimentação existente
- Muro
- Edificação
- Poste
- Meio fio
- Eixo
- Vegetação
- Buçiro

Curvas de níveis

- 3.00
- 5.00
- 6.00

DADOS GERAIS DO LEVANTAMENTO TOPOGRÁFICO

LEVANTAMENTO REALIZADO COM A ESTAÇÃO TOTAL TOPCON
 DADOS DE CAMPO PROCESSADOS NA CABINETA DO TOPOCON 6.0
 (SISTEMA PARA PROCESSAMENTO DE DADOS TOPOGRÁFICOS)
 EQUIPAMENTOS: ESTACIONAMENTO DE NÍVEL: 1.0 m
 COORDENADAS: N, S, E, O, X, Y, Z, UTM
 REFERÊNCIA DE NÍVEL: EN, OBTIDAS PELO
 CIP CARLOS FELIX E. FARIAS/SIRGAS 2000
 ARQUIVO DE TRABALHO: RUA PEDRO MOREIRA BRAGA 1.DWG



PROPRIETÁRIO	
ARQUITETO	CREA
ARQUITETO	
CALCULO	SAUDE
CONSTRUÇÃO	APROVO PM -

02			
01			
Nº	DATA	REVISÃO	DESENHO APROVAÇÃO
PROJETO: RECUPERAÇÃO DE VIAS SINAIS NO MUNICÍPIO DE MARCO - MAP- 895 - PIÇARRAMENTO			
MUNICÍPIO: PREFEITURA MUNICIPAL DE MARCO			
ENDEREÇO DA OBRA: TRECHOS PANACUÍ E REGIÃO			
CONTEÚDO: PROJETO EXECUTIVO RECUPERAÇÃO DE VIAS SINAIS			
TRECHO "B"			
 <p>AV. PREFEITO GUIDO DETERNO, S/N CENTRO MARCO - CE 82560-000 BR 364-1151 BR 364-1142 www.marco.ce.gov.br CNPJ: 07.586.518/0001-47</p>			
ESCALA PRANCHA:	DESENHO:	PRANCHAL:	
1:1.250	DATA:		
	OUT / 2021		12/39

OBSERVAÇÃO: TODAS AS ESTACAS ESTÃO DE 20,00m A 20,00m CENTRALIZADAS NO EIXO DA RUA. AS RUAS ESTÃO COM LARGURA PADRÃO DE 6,00m



Informações de Coordenadas
 PROJEÇÃO UNIVERSAL TRANSVERSA
 DE MERCATOR - UTM
 DATUM - SIRGAS2000
 ZONA: 24S MC: -39

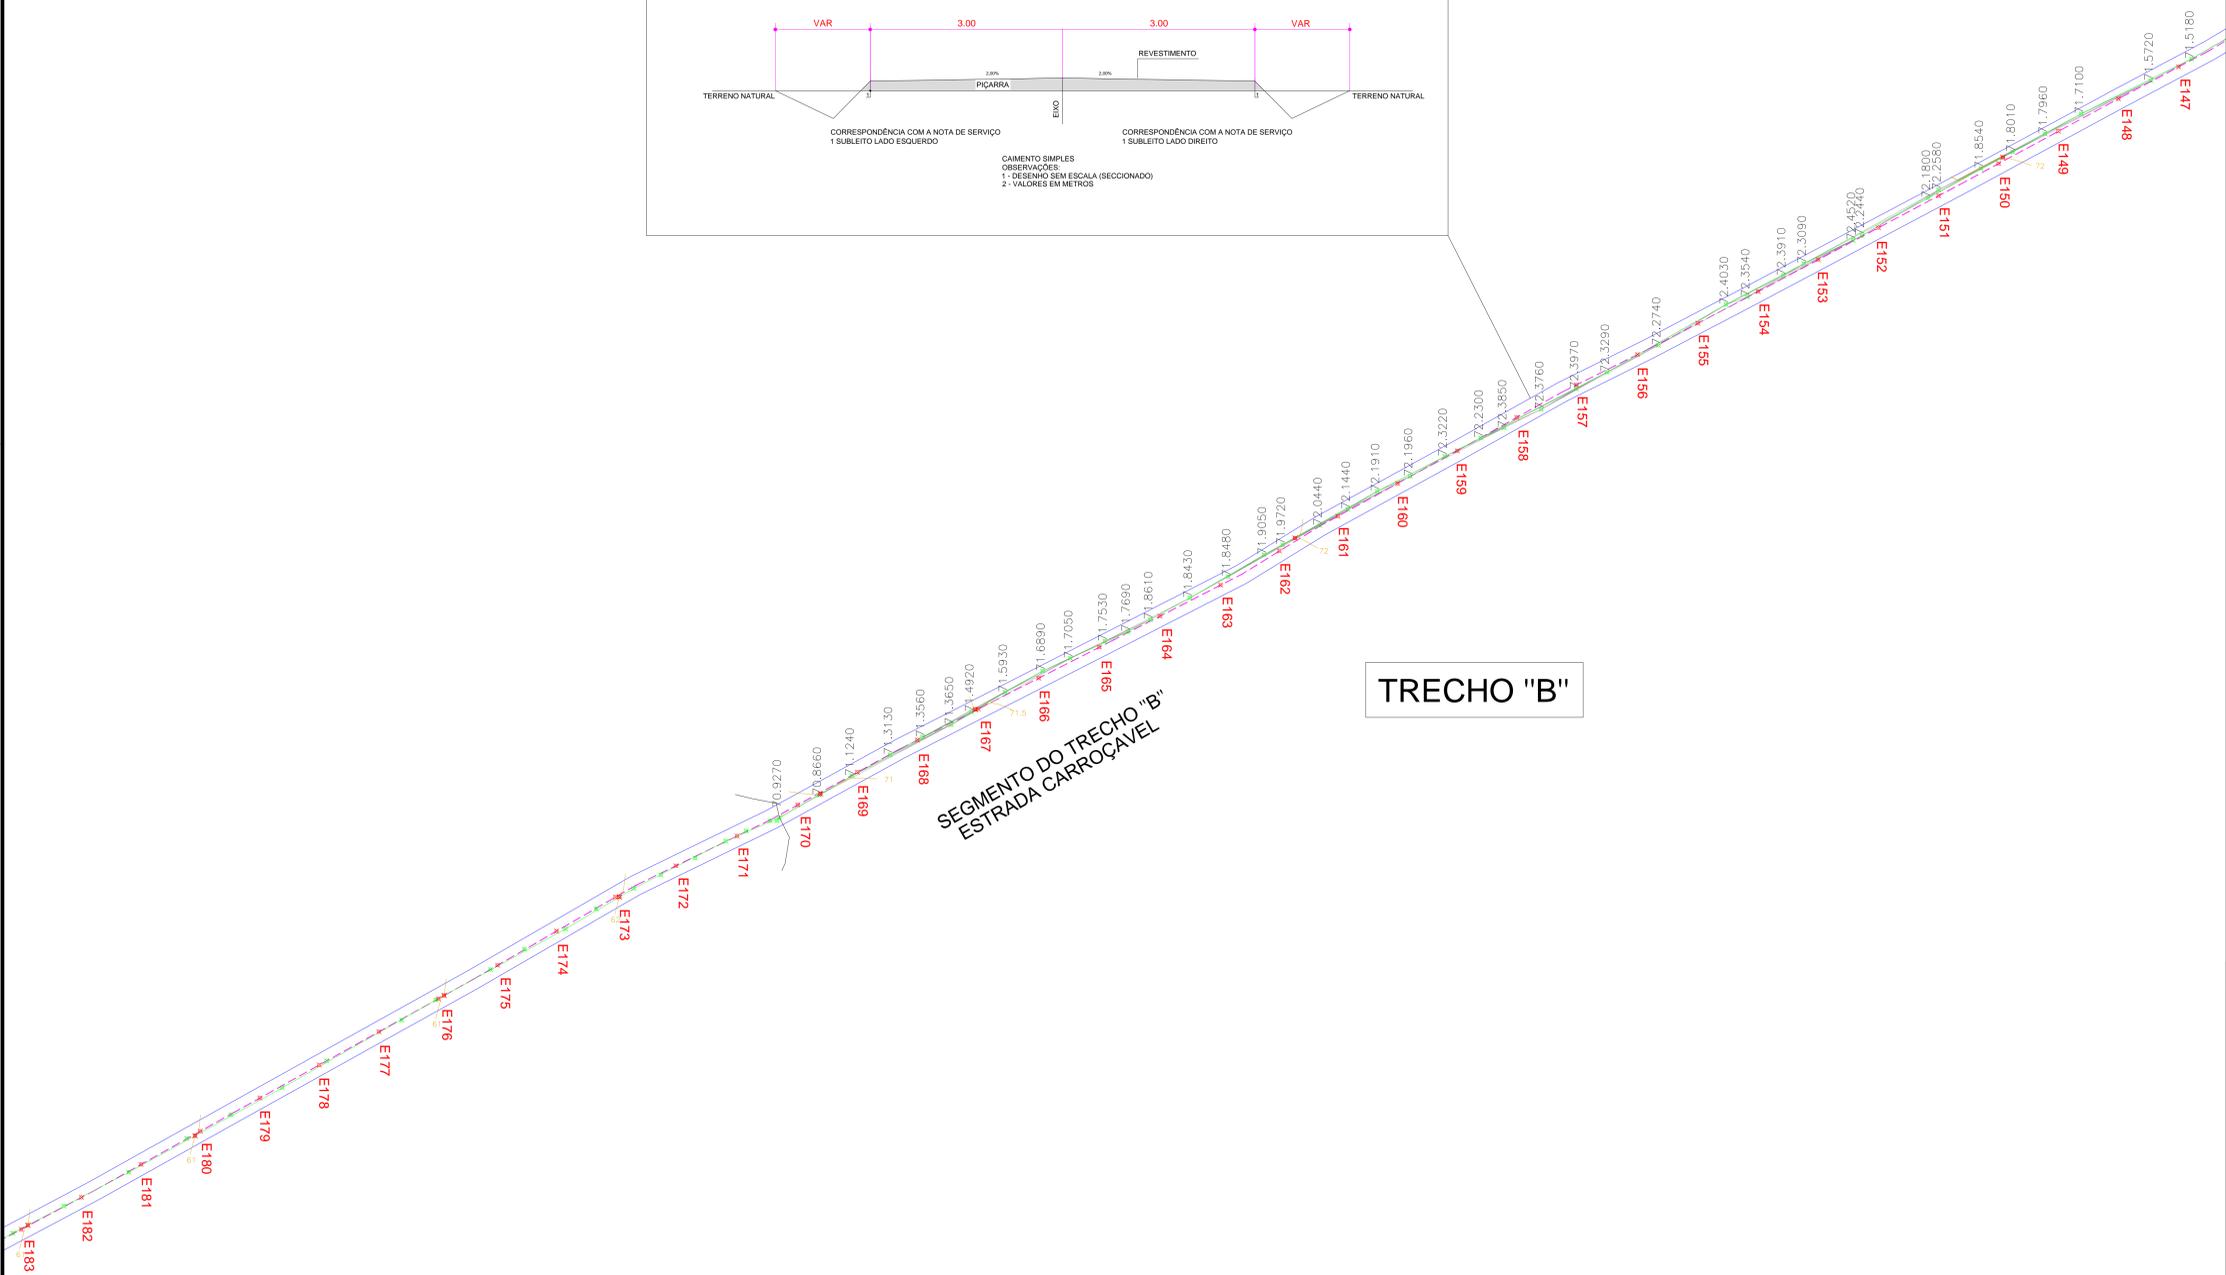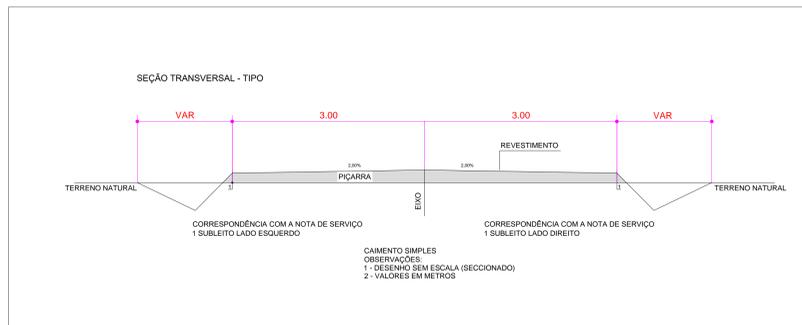

LEGENDA

- Bordas da pavimentação
- Eixo da pavimentação
- Pavimentação existente
- Muro
- Edificação
- Poste
- Meio fio
- Eixo
- Vegetação
- Buçiro

Curvas de níveis
 3.00
 5.00
 6.00

DADOS GERAIS DO LEVANTAMENTO TOPOGRAFICO
 LEVANTAMENTO REALIZADO COM A ESTACAO TOTAL TOPCON
 DADOS DE CAMPO PROCESSADOS NA CABINETA DO TOPOEN 6.0
 (SISTEMA PARA PROCESSAMENTO DE DADOS TOPOGRAFICOS)
 EQUIDISTANCIA DAS CURVAS DE NIVEL: 1.0 m
 COORDENADAS EST. NORTE E OESTE: COTA DA
 REFERENCIA DE NIVEL (RN), OBTIDAS PELO
 CIP CARMO FELIX E. FARIAS/SIRGAS 2000
 ARQUIVO DE TRABALHO: RUA PEDRO MOREIRA BRAGA 1.DWG



PROPRIETARIO	
ARQUITETO	CREA
ARQUITETO	
CALCULO	SAUDE
CONSTRUÇÃO	
	APROVO PM -

02			
01			
Nº	DATA	REVISÃO	DESENHO APROVAÇÃO
PROJETO: RECUPERAÇÃO DE VIAS SINAIS NO MUNICÍPIO DE MARCO - MAP- 895 - PIÇARRAMENTO			
MUNICÍPIO: PREFEITURA MUNICIPAL DE MARCO			
ENDEREÇO DA OBRA: TRECHOS PANACUÍ E REGIÃO			
CONTEÚDO: PROJETO EXECUTIVO RECUPERAÇÃO DE VIAS SINAIS			
TRECHO "B":			
			
<small>AV. PREFEITO GUIDO DETERNO, S/N CENTRO MARCO - CE 82560-000 BR 364-1151 BR 364-1412 www.marco.ce.gov.br CNPJ: 07.586.518/0001-71</small>			
ESCALA PRANCHIA:	DESENHO:	PRANCHIA:	
1:1.250	DATA:		
	OUT / 2021		13/39

OBSERVAÇÃO: TODAS AS ESTACAS ESTÃO DE 20,00m A 20,00m CENTRALIZADAS NO EIXO DA RUA. AS RUAS ESTÃO COM LARGURA PADRÃO DE 6,00m



Informações de Coordenadas
 PROJEÇÃO UNIVERSAL TRANSVERSA
 DE MERCATOR - UTM
 DATUM - SIRGAS2000
 ZONA: 24S MC: -39

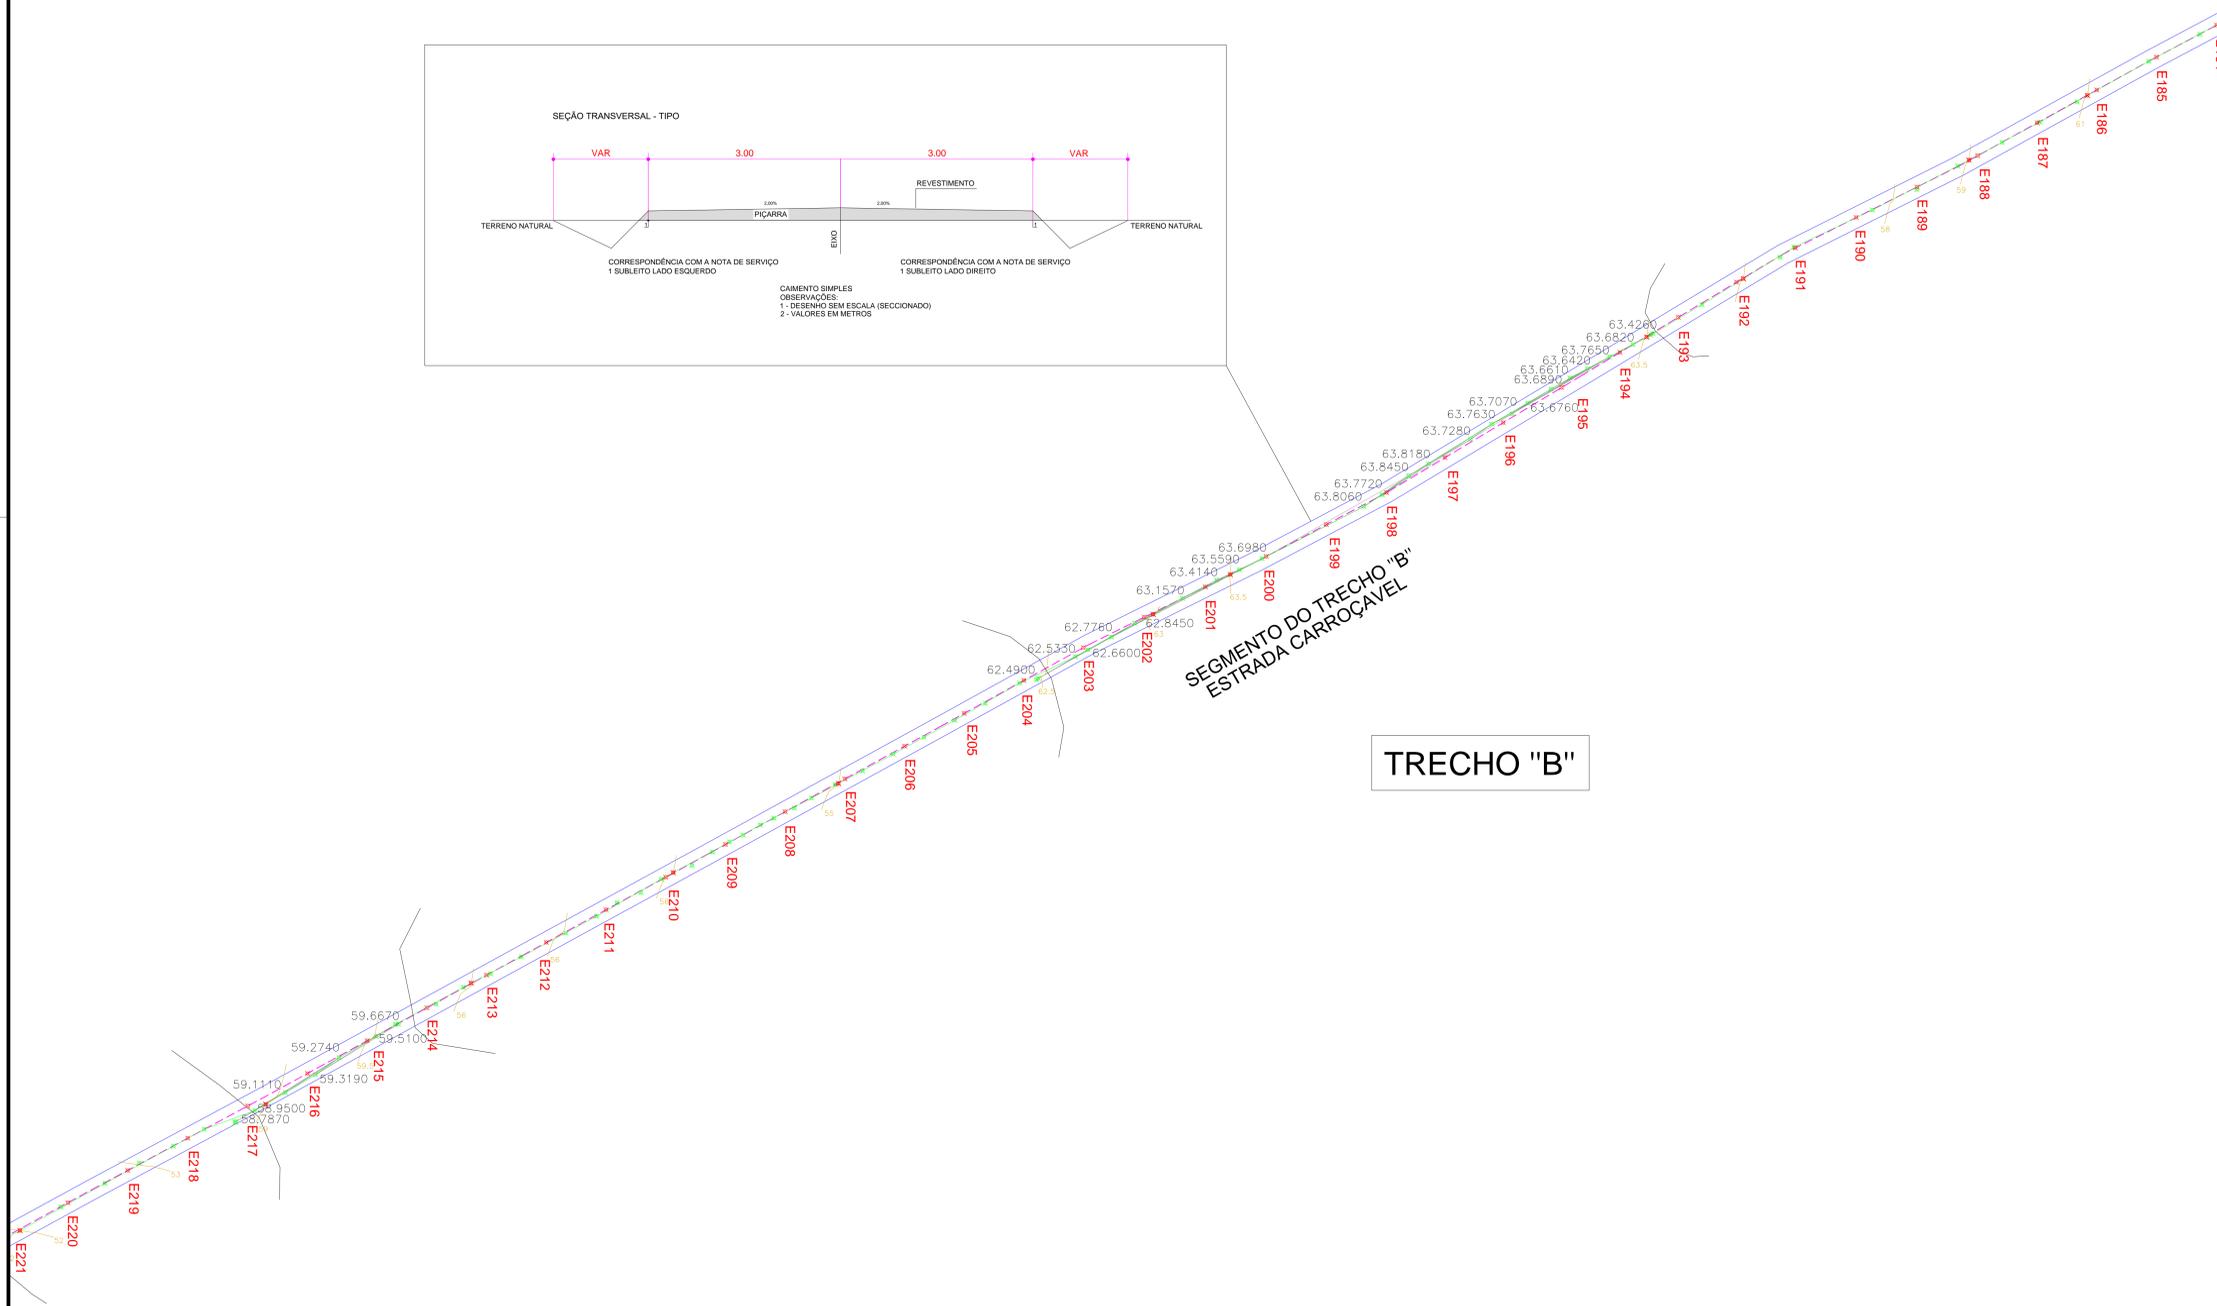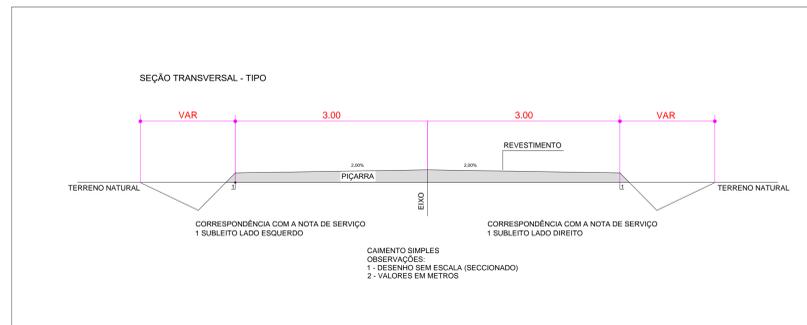

LEGENDA

- Bordas da pavimentação
- Eixo da pavimentação
- Piçarramento
- Pavimentação existente
- Curvas de níveis (3.00, 5.00, 6.00)
- Muro
- Edificação
- Poste
- Meio fio
- Eixo
- Vegetação
- Buçiro

DADOS GERAIS DO LEVANTAMENTO TOPOGRAFICO
 LEVANTAMENTO REALIZADO COM A ESTAÇÃO TOTAL TOPCON
 DADOS DE CAMPO PROCESSADOS NA CABINETA DO TOPOEN 6.0
 (SISTEMA PARA PROCESSAMENTO DE DADOS TOPOGRAFICOS)
 EQUIPAMENTOS: CURVAS DE NÍVEL: 1.0m
 COORDENADAS: UTM NORTE E OESTE, COTA DA
 REFERÊNCIA DE NÍVEL: RN, OBTIDAS PELO
 CIP CARLOS FELIX B. DIANTAS/SIRGAS 2000
 ARQUIVO DE TRABALHO: RUA PEDRO MOREIRA BRAGA 1.DWG

PROPRIETÁRIO	
ARQUITETO	CREA
ARQUITETO	
CALCULO	SAUDE
CONSTRUÇÃO	
APROVO PM -	

02			
01			
Nº	DATA	REVISÃO	DESENHO APROVAÇÃO

PROJETO:
RECUPERAÇÃO DE VIAS SINAIS NO MUNICÍPIO DE MARCO - MAP- 895 - PIÇARRAMENTO

MUNICÍPIO:
PREFEITURA MUNICIPAL DE MARCO

ENDEREÇO DA OBRA:
TRECHOS PANACUÍ E REGIÃO

CONTEÚDO:
PROJETO EXECUTIVO RECUPERAÇÃO DE VIAS SINAIS

TRECHO "B"





AV. PREFEITO GUIDO DETERNO, S/N
 CENTRO | MARCO - CE | 82560-000
 BR 364-1211 | BR 364-1412
 www.marco.ce.gov.br
 CNPJ: 07.585.518/0001-71

ESCALA PRANCHAS:	DESENHO:	PRANCHAS:
1:1.250	DATA:	14/39
	OUT / 2021	

OBSERVAÇÃO: TODAS AS ESTACAS ESTÃO DE 20,00m A 20,00m CENTRALIZADAS NO EIXO DA RUA. AS RUAS ESTÃO COM LARGURA PADRÃO DE 6,00m



Informações de Coordenadas
 PROJEÇÃO UNIVERSAL TRANSVERSA
 DE MERCATOR - UTM
 DATUM - SIRGAS2000
 ZONA: 24S MC: -39

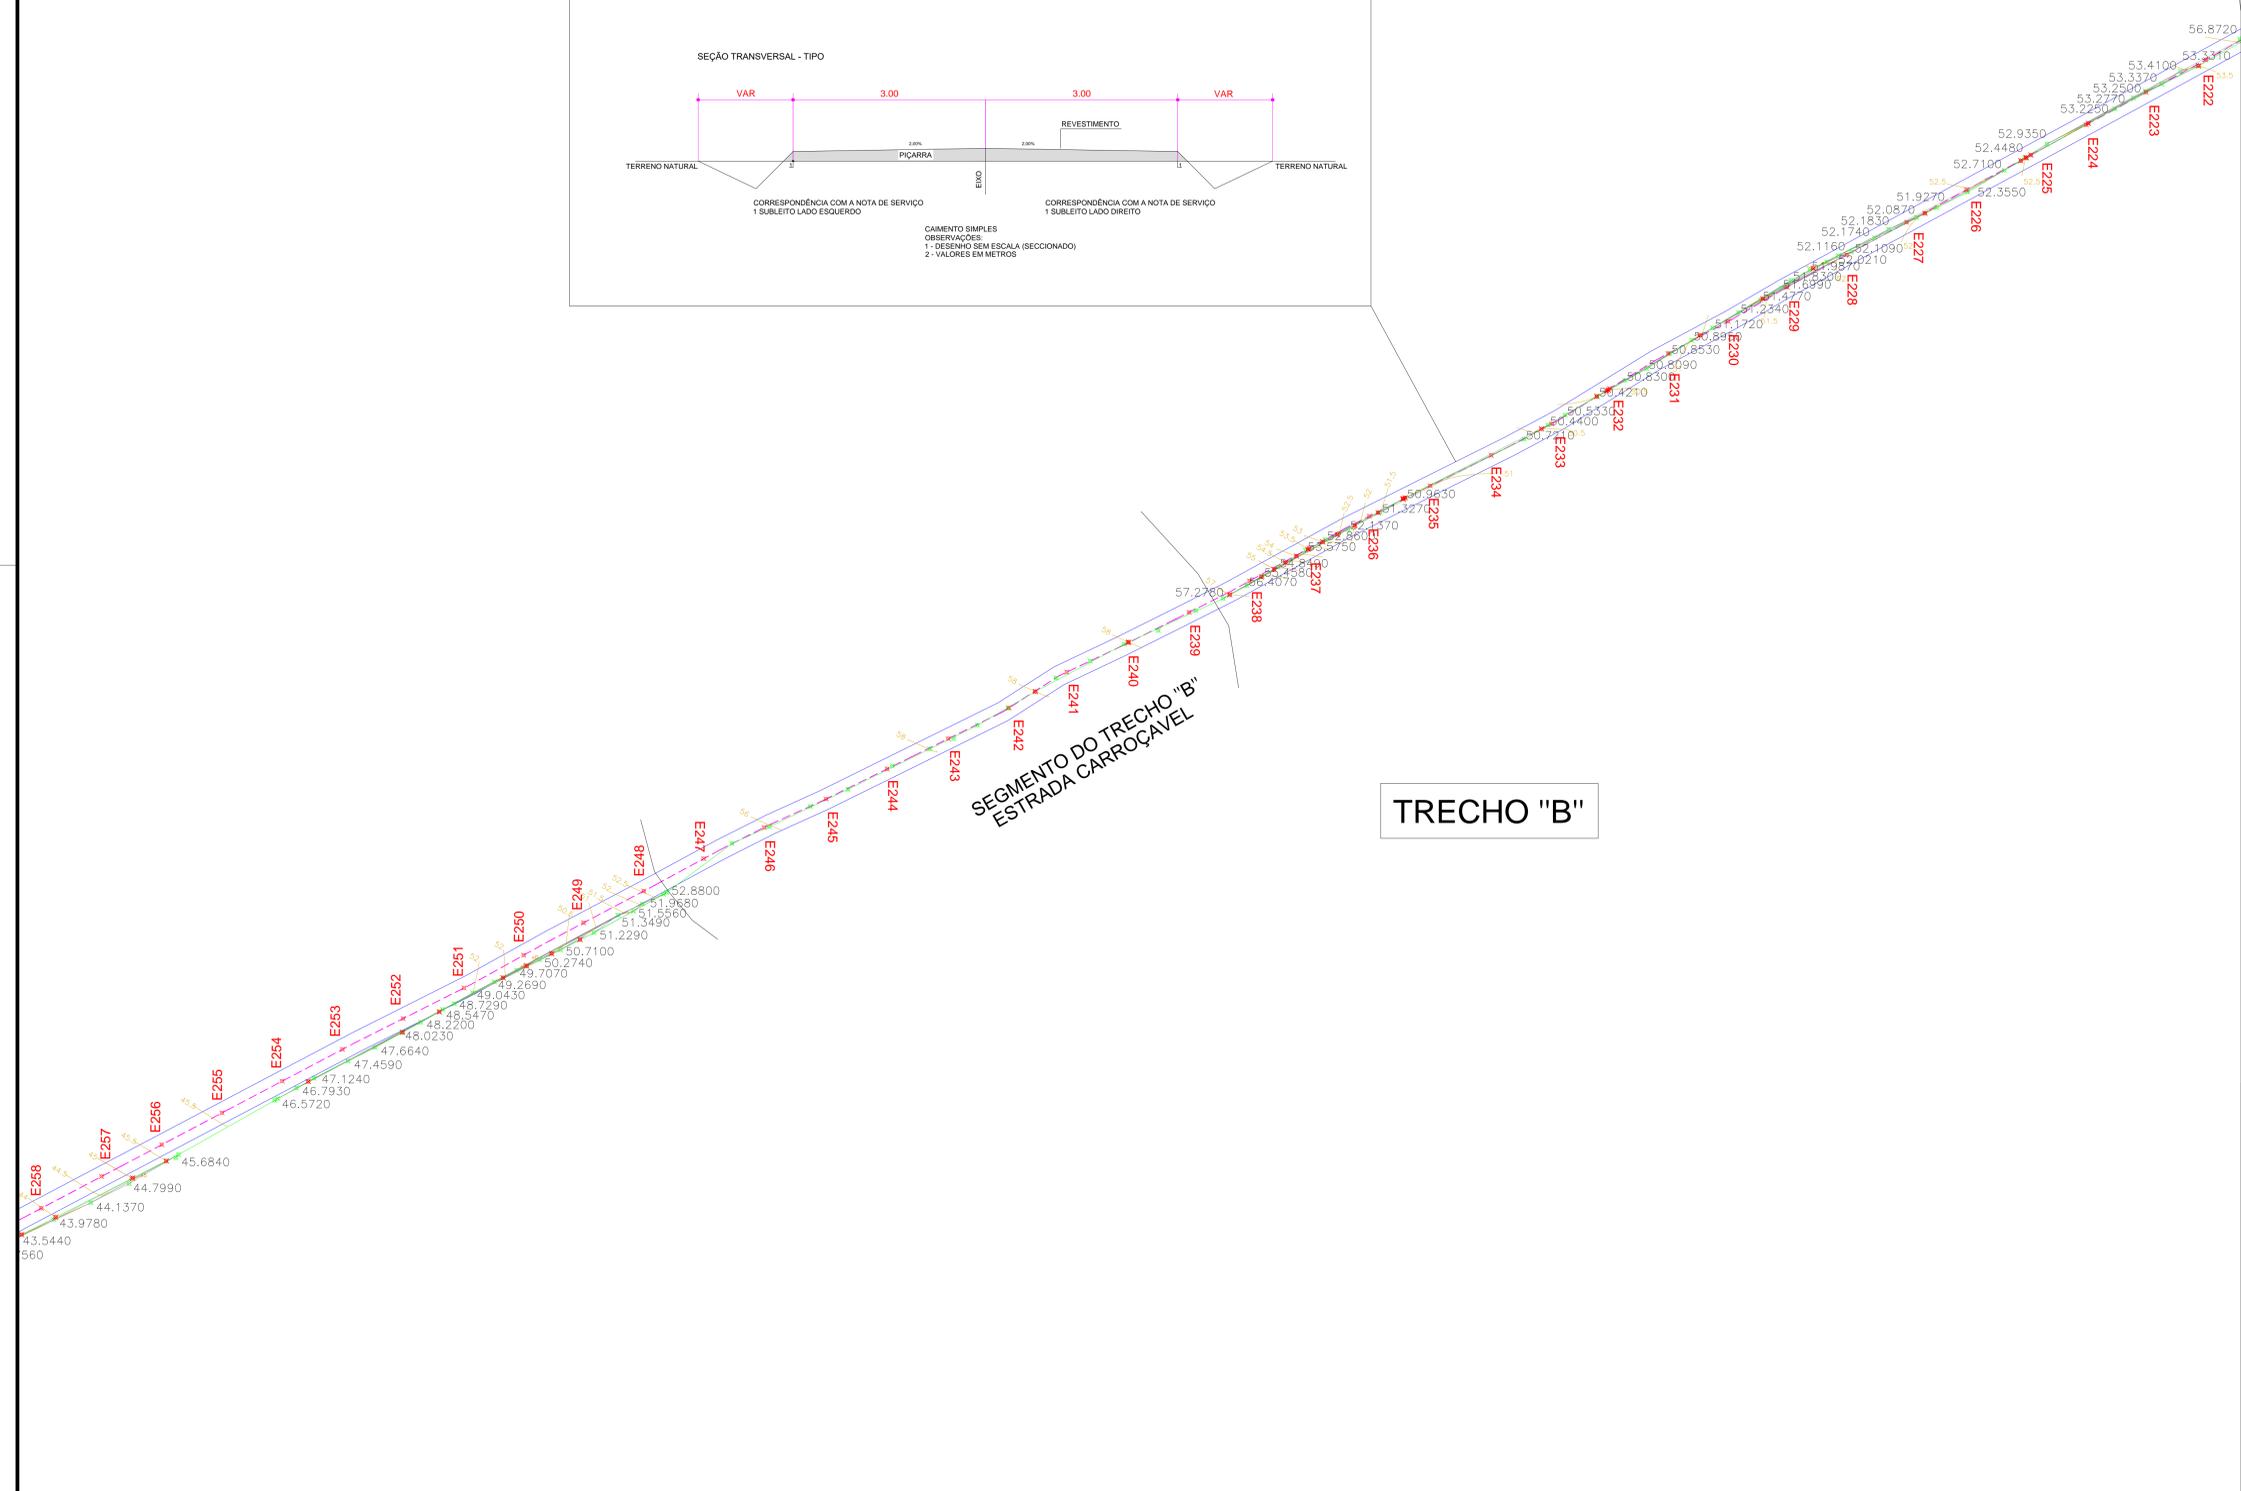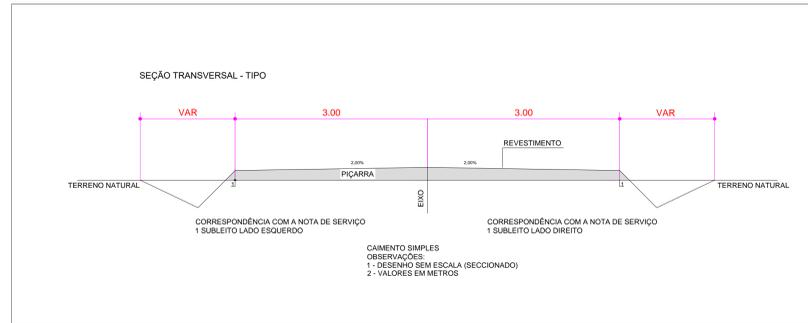

LEGENDA

- Bordas da pavimentação
- Eixo da pavimentação
- Pavimentação existente
- Muro
- Edificação
- Poste
- Meio fio
- Eixo
- Vegetação
- Buçiro

Curvas de níveis: 3.00, 5.00, 6.00


DADOS GERAIS DO LEVANTAMENTO TOPOGRAFICO
 LEVANTAMENTO REALIZADO COM A ESTAÇÃO TOTAL TOPCON
 DADOS DE CAMPO PROCESSADOS NA CABINETETA DO TOPOCON 6.0
 (SISTEMA PARA PROCESSAMENTO DE DADOS TOPOGRAFICOS)
 EQUIPAMENTOS: CURVAS DE NÍVEL: 1.0 m
 COORDENADAS (E, N, X, Y): EST. COTA DA
 REFERÊNCIA DE NÍVEL (EN), OBTIDAS PELO
 CIP CARLOS FELIX E. DANTAS/SIRGAS 2000
 ARQUIVO DE TRABALHO: RUA PEDRO MOREIRA BRAGA 1.DWG

PROPRIETÁRIO	
ARQUITETO	CREA
ARQUITETO	
CALCULO	SAUDE
CONSTRUÇÃO	
	APROVO PM -



02			
01			
Nº	DATA	REVISÃO	DESENHO APROVAÇÃO
PROJETO: RECUPERAÇÃO DE VIAS SINAIS NO MUNICÍPIO DE MARCO - MAP- 895 - PIÇARRAMENTO			
MUNICÍPIO: PREFEITURA MUNICIPAL DE MARCO			
ENDEREÇO DA OBRA: TRECHOS PANACUI E REGIÃO			
CONTEÚDO: PROJETO EXECUTIVO RECUPERAÇÃO DE VIAS SINAIS			
TRECHO "B"			
<small>AV. PREFEITO GUIRO DETERNO, S/N CENTRO MARCO - CE 62560-000 BR 304-1121 BR 304-1412 www.marco.ce.gov.br CNPJ: 07.586.518/0001-77</small>			
ESCALA PRANCHIA:	DESENHO:	PRANCHIA:	
1:1.250	DATA:		
	OUT / 2021		15/39

OBSERVAÇÃO: TODAS AS ESTACAS ESTÃO DE 20,00m A 20,00m CENTRALIZADAS NO EIXO DA RUA. AS RUAS ESTÃO COM LARGURA PADRÃO DE 6,00m

TRECHO B

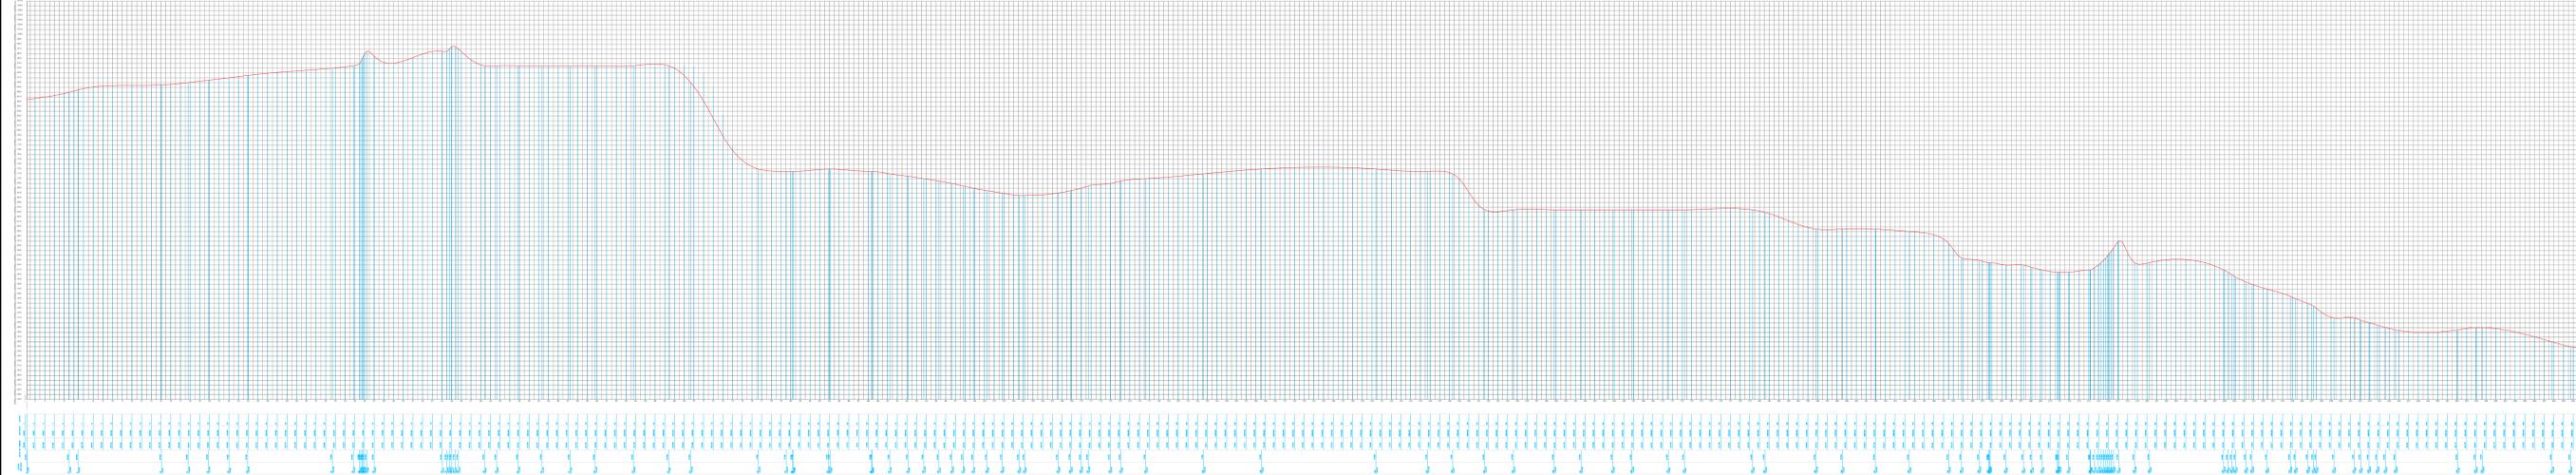

Informações de Coordenadas
 PROJEÇÃO UNIVERSAL TRANSVERSA
 DE MERCATOR - UTM
 DATUM - SIRGAS2000
 ZONA: 24S MC: -39

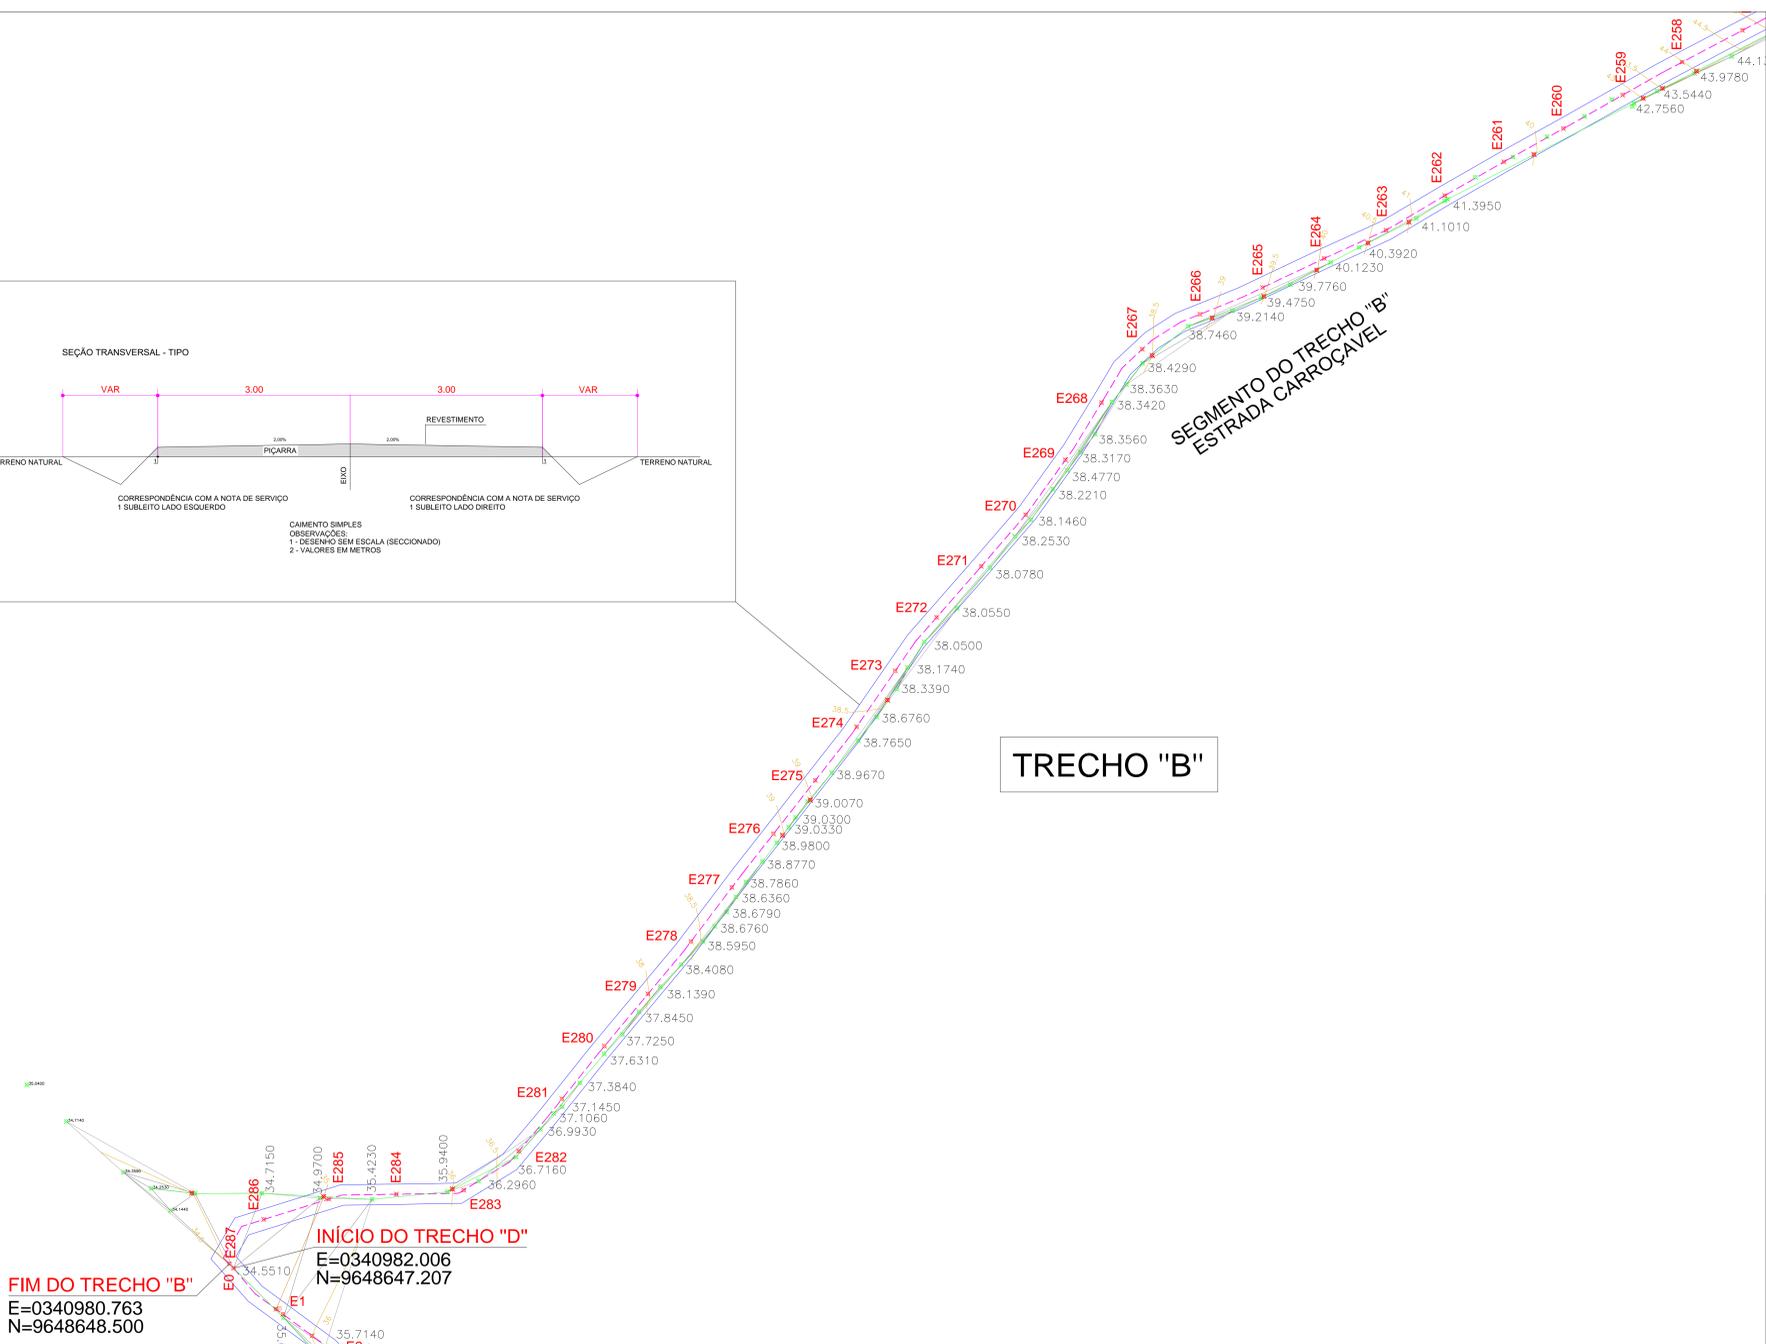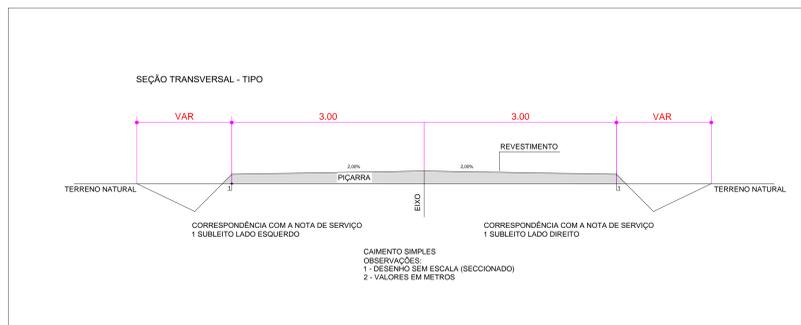

LEGENDA

	Bordas da pavimentação		Eixo da pavimentação
	Piçarramento		Pavimentação existente
	Curvas de níveis		Muro
			Edificação
			Poste
			Méio fio
			Eixo
			Vegetação
			Bueiro


DADOS GERAIS DO LEVANTAMENTO TOPOGRÁFICO

LEVANTAMENTO REALIZADO COM A ESTAÇÃO TOTAL TOPCON
 DADOS DE CAMPO PROCESSADOS NA CADERNETA DO TOPCON 6.0
 (SISTEMA PARA PROCESSAMENTO DE DADOS TOPOGRÁFICOS)
 EQUIPAMENTO: CURVAS DE NÍVEL 1.0 m
 COORDENADAS: UTM NORTE E DEST. COTA DA
 REFERÊNCIA DE NÍVEL: IRM, OBTIDAS PELO
 GPS GARMIN PULSE II - DATUM SIRGAS 2000
 ARQUIVO DE TRABALHO: RUA PEDRO MOREIRA BRAGA 1.DWG

PROPRIETÁRIO	
ARQUITETO	CREA
ARQUITETO	
CALCULO	SAUDE
CONSTRUÇÃO	APROVO PM -


02			
01			
Nº	DATA	REVISÃO	DESENHO APROVAÇÃO
PROJETO: RECUPERAÇÃO DE VIAS SINAIS NO MUNICÍPIO DE MARCO - MAP- 895 - PIÇARRAMENTO			
MUNICÍPIO: PREFEITURA MUNICIPAL DE MARCO			
ENDEREÇO DA OBRA: TRECHOS PANACUÍ E REGIÃO			
CONTEÚDO: PROJETO EXECUTIVO RECUPERAÇÃO DE VIAS SINAIS			
TRECHO "B":			
ESCALA PRANCHAL: 1:1.250			
DATA: OUT / 2021			
16/39			

OBSERVAÇÃO: TODAS AS ESTACAS ESTÃO DE 20,00m A 20,00m CENTRALIZADAS NO EIXO DA RUA. AS RUAS ESTÃO COM LARGURA PADRÃO DE 6,00m

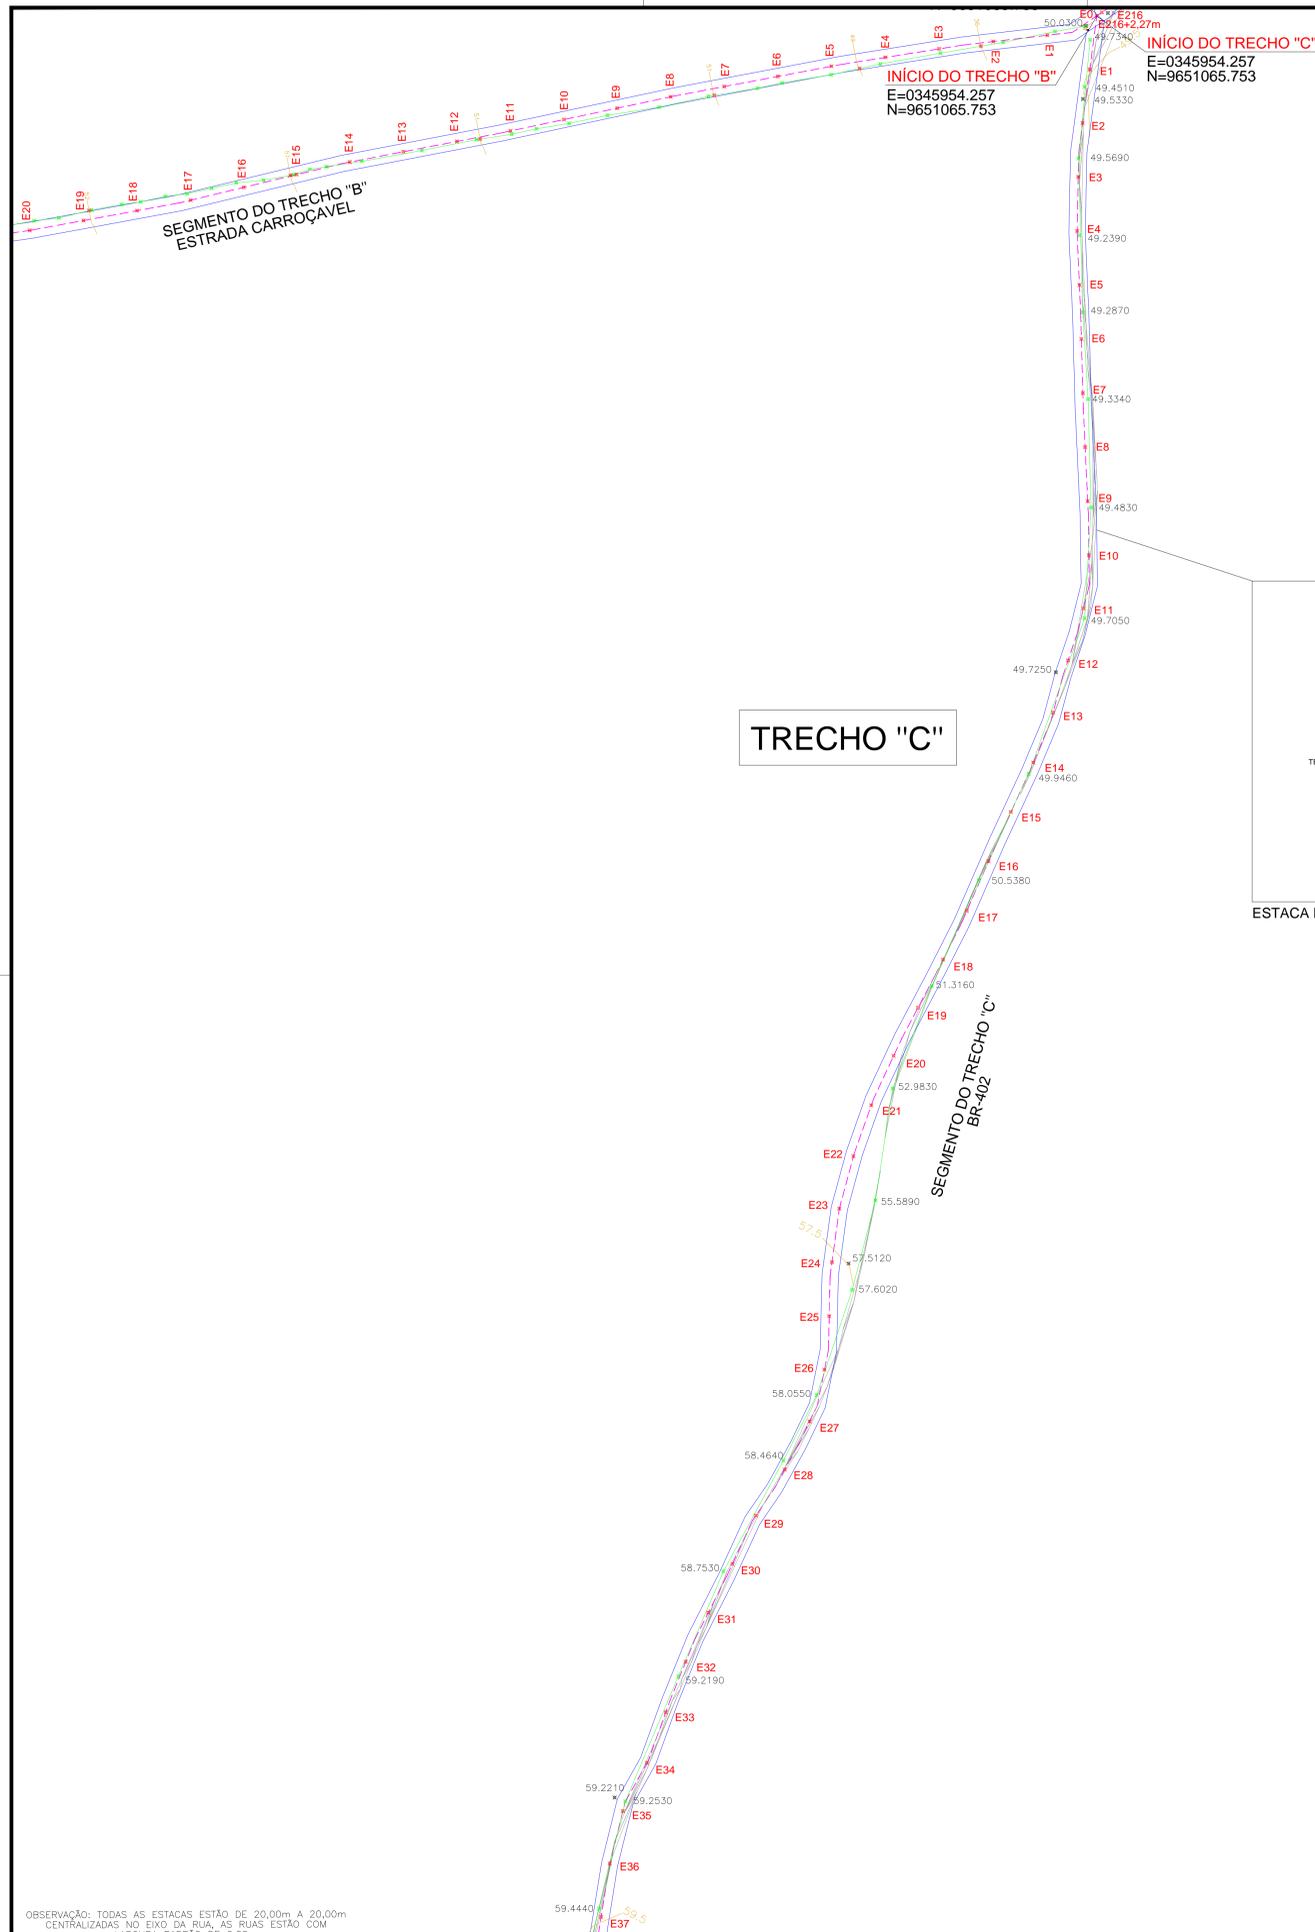


N.M.

 Informações de Coordenadas
 PROJEÇÃO UNIVERSAL TRANSVERSA
 DE MERCATOR - UTM
 DATUM - SIRGAS2000
 ZONA: 24S MC: -39

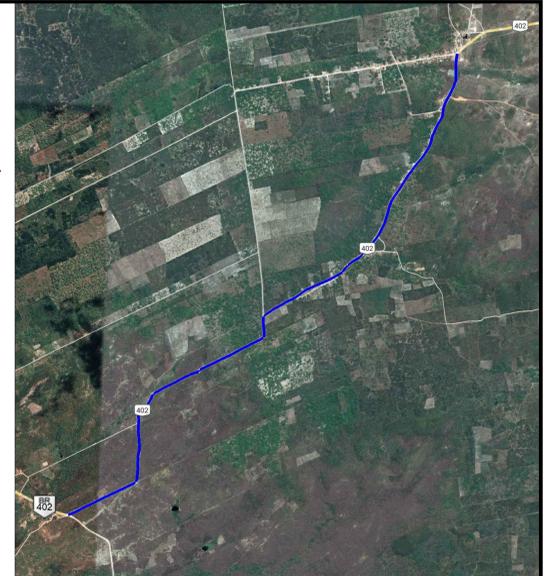

TRECHO "C"	
PAVIMENTAÇÃO	31.687,20m²
COMPRIMENTO	5.281,20m
LARGURA	6,00m

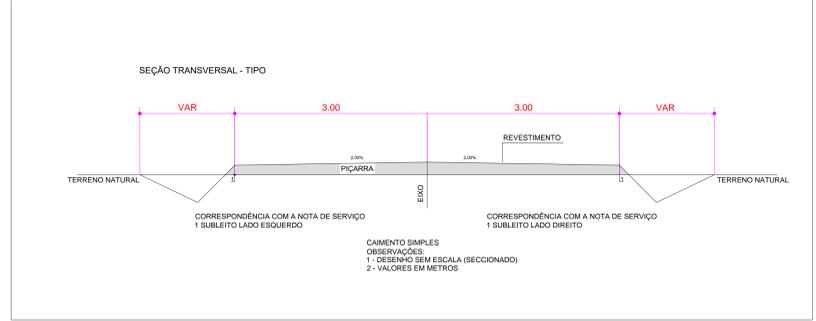

ESTACA FINAL = E264+1,20m

LEGENDA

- Bordas da pavimentação
- Eixo da pavimentação
- Piçarramento
- Pavimentação existente
- Curvas de níveis
- Muro
- Edificação
- Poste
- Vegetação
- Meio fio
- Buçiro

DADOS GERAIS DO LEVANTAMENTO TOPOGRAFICO
 LEVANTAMENTO REALIZADO COM A ESTAÇÃO TOTAL TOPCON
 DADOS DE CAMPO PROCESSADOS NA CÁMERA DE CÁMERA DO TOPCON 60
 (SISTEMA PARA PROCESSAMENTO DE DADOS TOPOGRAFICOS)
 EQUILIBRADA DAS CURVAS DE NÍVEL: 1:0 m
 COORDENADAS EM N.S. (DATUM SIRGAS 2000)
 REFERÊNCIA DE NÍVEL: ENL, OBTIDAS PELO
 CIP CARLOS FELIX B. DANTAS SIRGAS 2000
 ARQUIVO DE TRABALHO: RUA PEDRO MOREIRA BRAGA 1.DWG

PROPRIETÁRIO _____

ARQUITETO _____

ARQUITETO _____

CALCULO _____

CONSTRUÇÃO _____

CREA _____

SAUDE _____

APROVO PM - _____

02	REVISÃO	DESENHO	APROVAÇÃO
01			
Nº	DATA		

PROJETO:
RECUPERAÇÃO DE VIAS SINAIS NO MUNICÍPIO DE MARCO - MAP- 895 - PIÇARRAMENTO

MUNICÍPIO:
PREFEITURA MUNICIPAL DE MARCO

ENDEREÇO DA OBRA:
TRECHOS PANACUÍ E REGIÃO

CONTEÚDO:
PROJETO EXECUTIVO RECUPERAÇÃO DE VIAS SINAIS

TRECHO "C": _____




ESCALA PRANCHAS: 1:1.250
 DATA: **OUT / 2021**


OBSERVAÇÃO: TODAS AS ESTACAS ESTÃO DE 20,00m A 20,00m CENTRALIZADAS NO EIXO DA RUA. AS RUAS ESTÃO COM LARGURA PADRÃO DE 6,00m



Informações de Coordenadas
 PROJEÇÃO UNIVERSAL TRANSVERSA
 DE MERCATOR - UTM
 DATUM - SIRGAS2000
 ZONA: 24S MC: -39

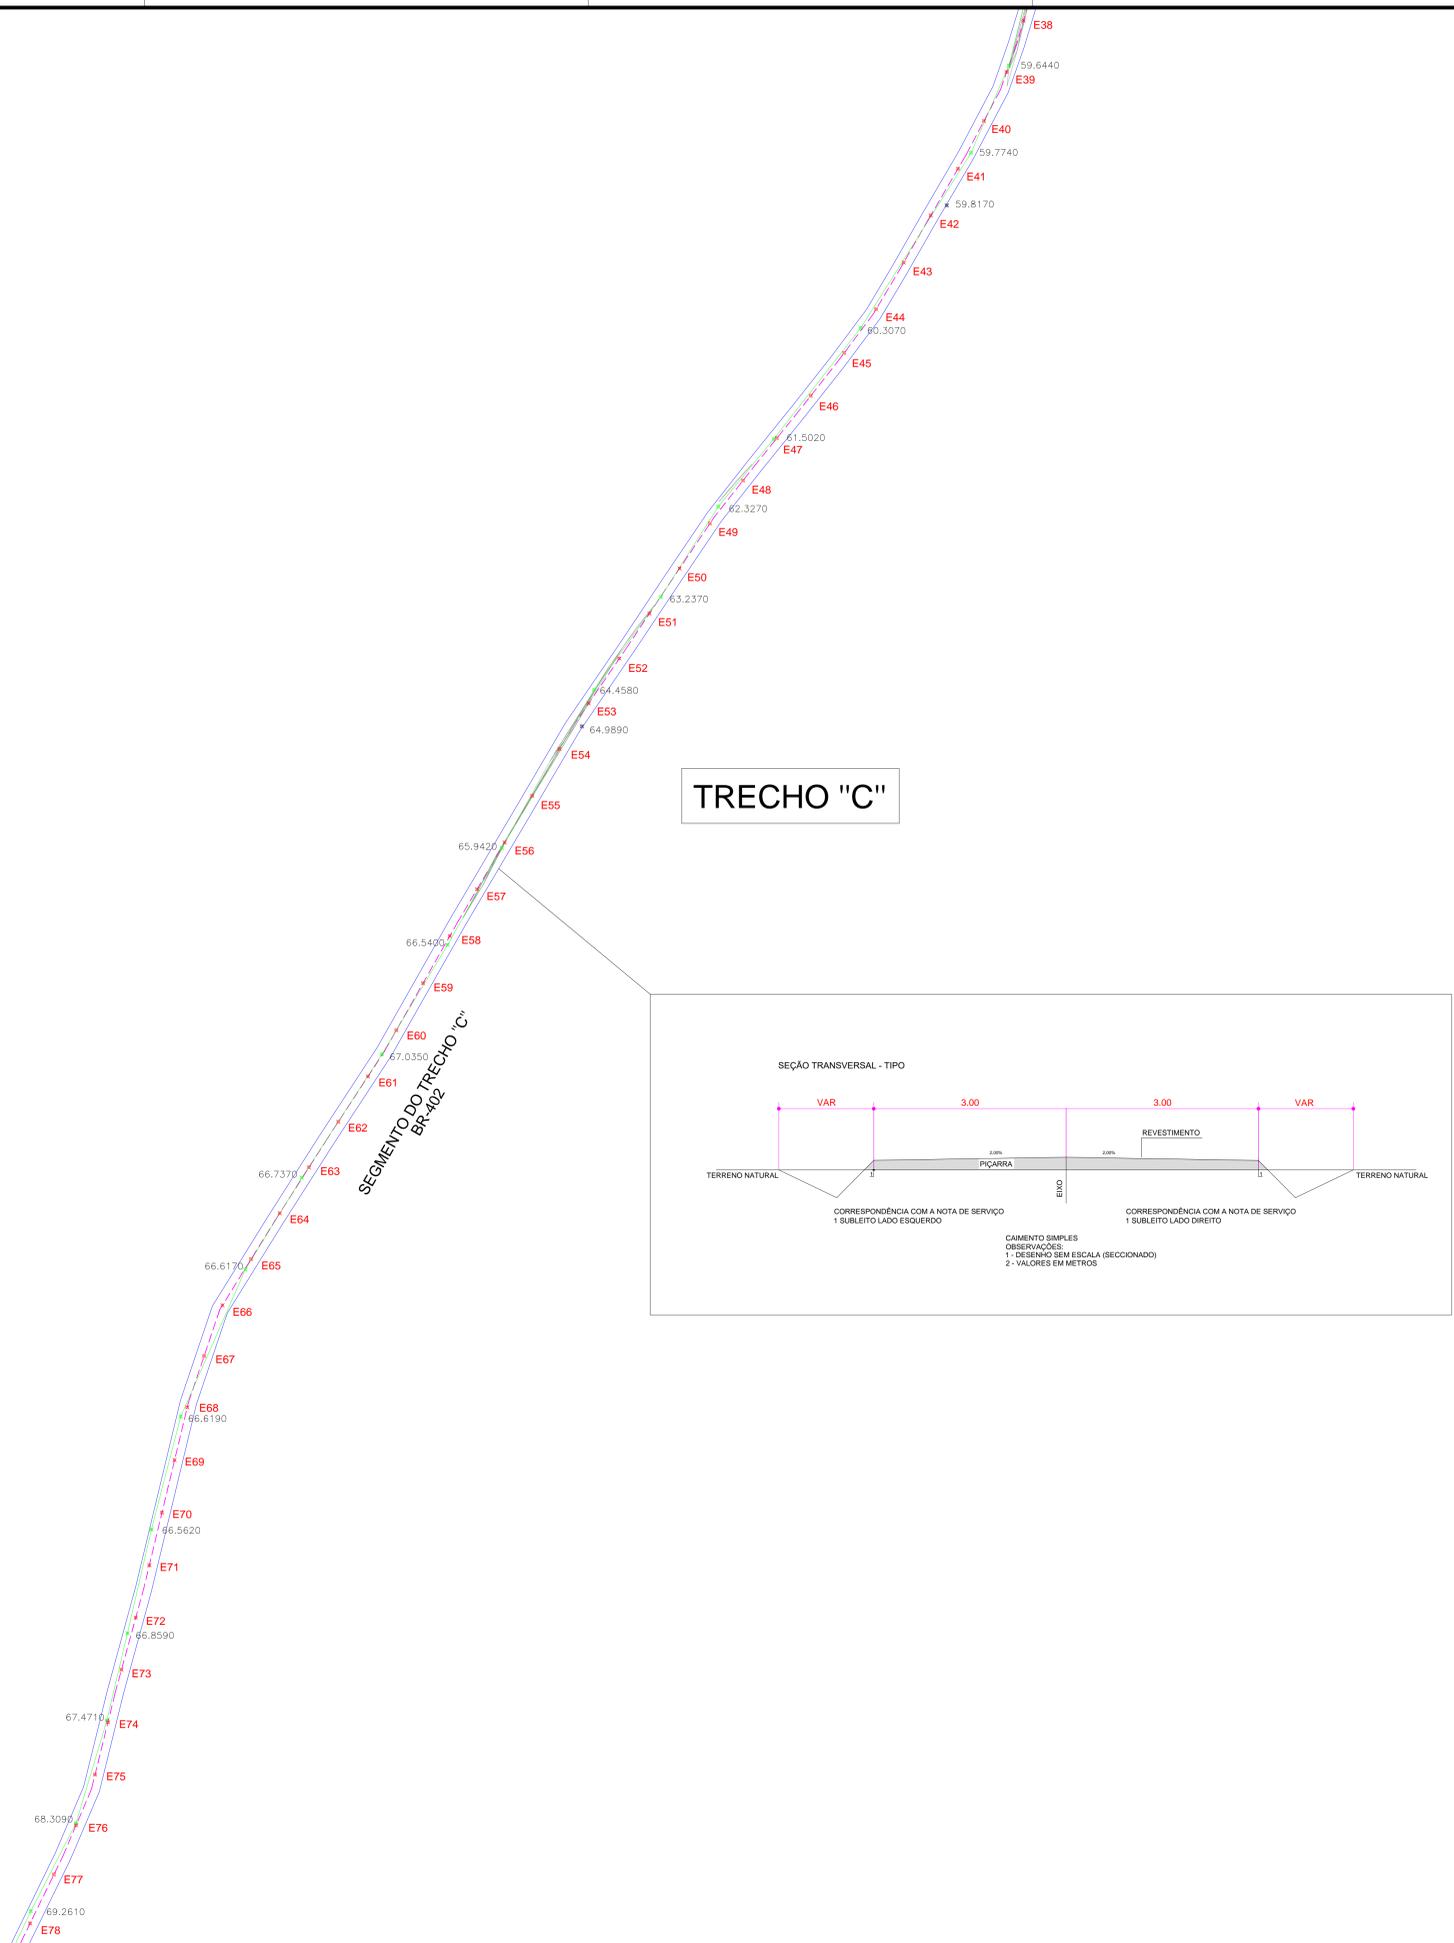

TRECHO "C"

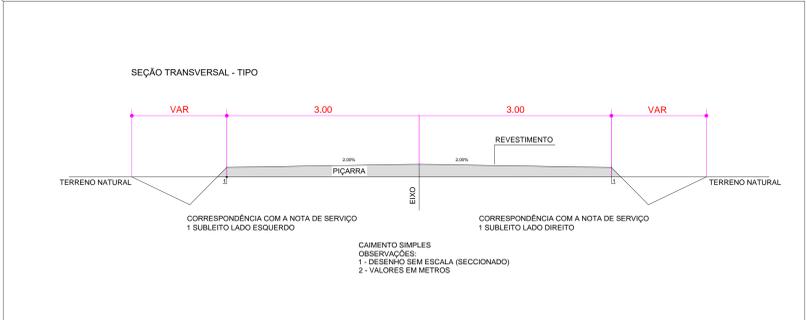

LEGENDA

- Bordas da pavimentação
- Eixo da pavimentação
- Pavimentação existente
- Muro
- Edificação
- Poste
- Meio fio
- Eixo
- Vegetação
- Buçiro

Curvas de níveis

3,00
5,00
6,00

DADOS GERAIS DO LEVANTAMENTO TOPOGRAFICO
 LEVANTAMENTO REALIZADO COM A ESTAÇÃO TOTAL TOPCON
 DADOS DE CAMPO PROCESSADOS NA CÁMERA DE CÁMERA DO TOPCON 60
 (SISTEMA PARA PROCESSAMENTO DE DADOS TOPOGRAFICOS)
 EQUILIBRANÇA DAS CURVAS DE NÍVEL: 1,0 m
 COORDENADAS EST. NORTE E EST. COTA DA
 REFERÊNCIA DE NÍVEL (EN), OBTIDAS PELO
 GPS GARMIN FLEX 5 - DATUM SIRGAS 2000
 ARQUIVO DE TRABALHO: RUA PEDRO MOREIRA BRAGA 1.DWG

PROPRIETÁRIO	
ARQUITETO	CREA
ARQUITETO	
CALCULO	SAÚDE
CONSTRUÇÃO	
	APROVO PM -

02			
01			
Nº	DATA	REVISÃO	DESENHO APROVAÇÃO

PROJETO:
RECUPERAÇÃO DE VIAS SINAIS NO MUNICÍPIO DE MARCO - MAP- 895 - PIÇARRAMENTO

MUNICÍPIO:
PREFEITURA MUNICIPAL DE MARCO

ENDEREÇO DA OBRA:
TRECHOS PANACUÍ E REGIÃO

CONTEÚDO:
PROJETO EXECUTIVO RECUPERAÇÃO DE VIAS SINAIS

TRECHO "C":





AV. PREFEITO GUIDO DETERNO, S/N
 CENTRO | MARCO - CE | 62560-000
 BR 304 N 1211 | BR 304 N 1412
 www.marco.ce.gov.br
 CNPJ: 07.586.516/0001-77

ESCALA PRANCHAL:	DESENHO:	PRANCHAL:
1:1.250	DATA:	
	OUT / 2021	18/39

OBSERVAÇÃO: TODAS AS ESTACAS ESTÃO DE 20,00m A 20,00m CENTRALIZADAS NO EIXO DA RUA. AS RUAS ESTÃO COM LARGURA PADRÃO DE 6,00m



Informações de Coordenadas
 PROJEÇÃO UNIVERSAL TRANSVERSA
 DE MERCATOR - UTM
 DATUM - SIRGAS2000
 ZONA: 24S MC: -39

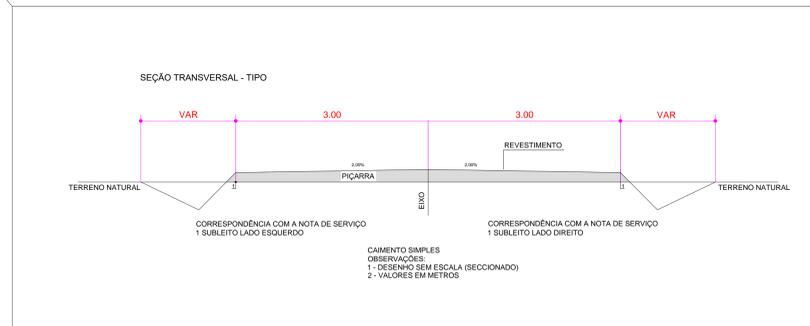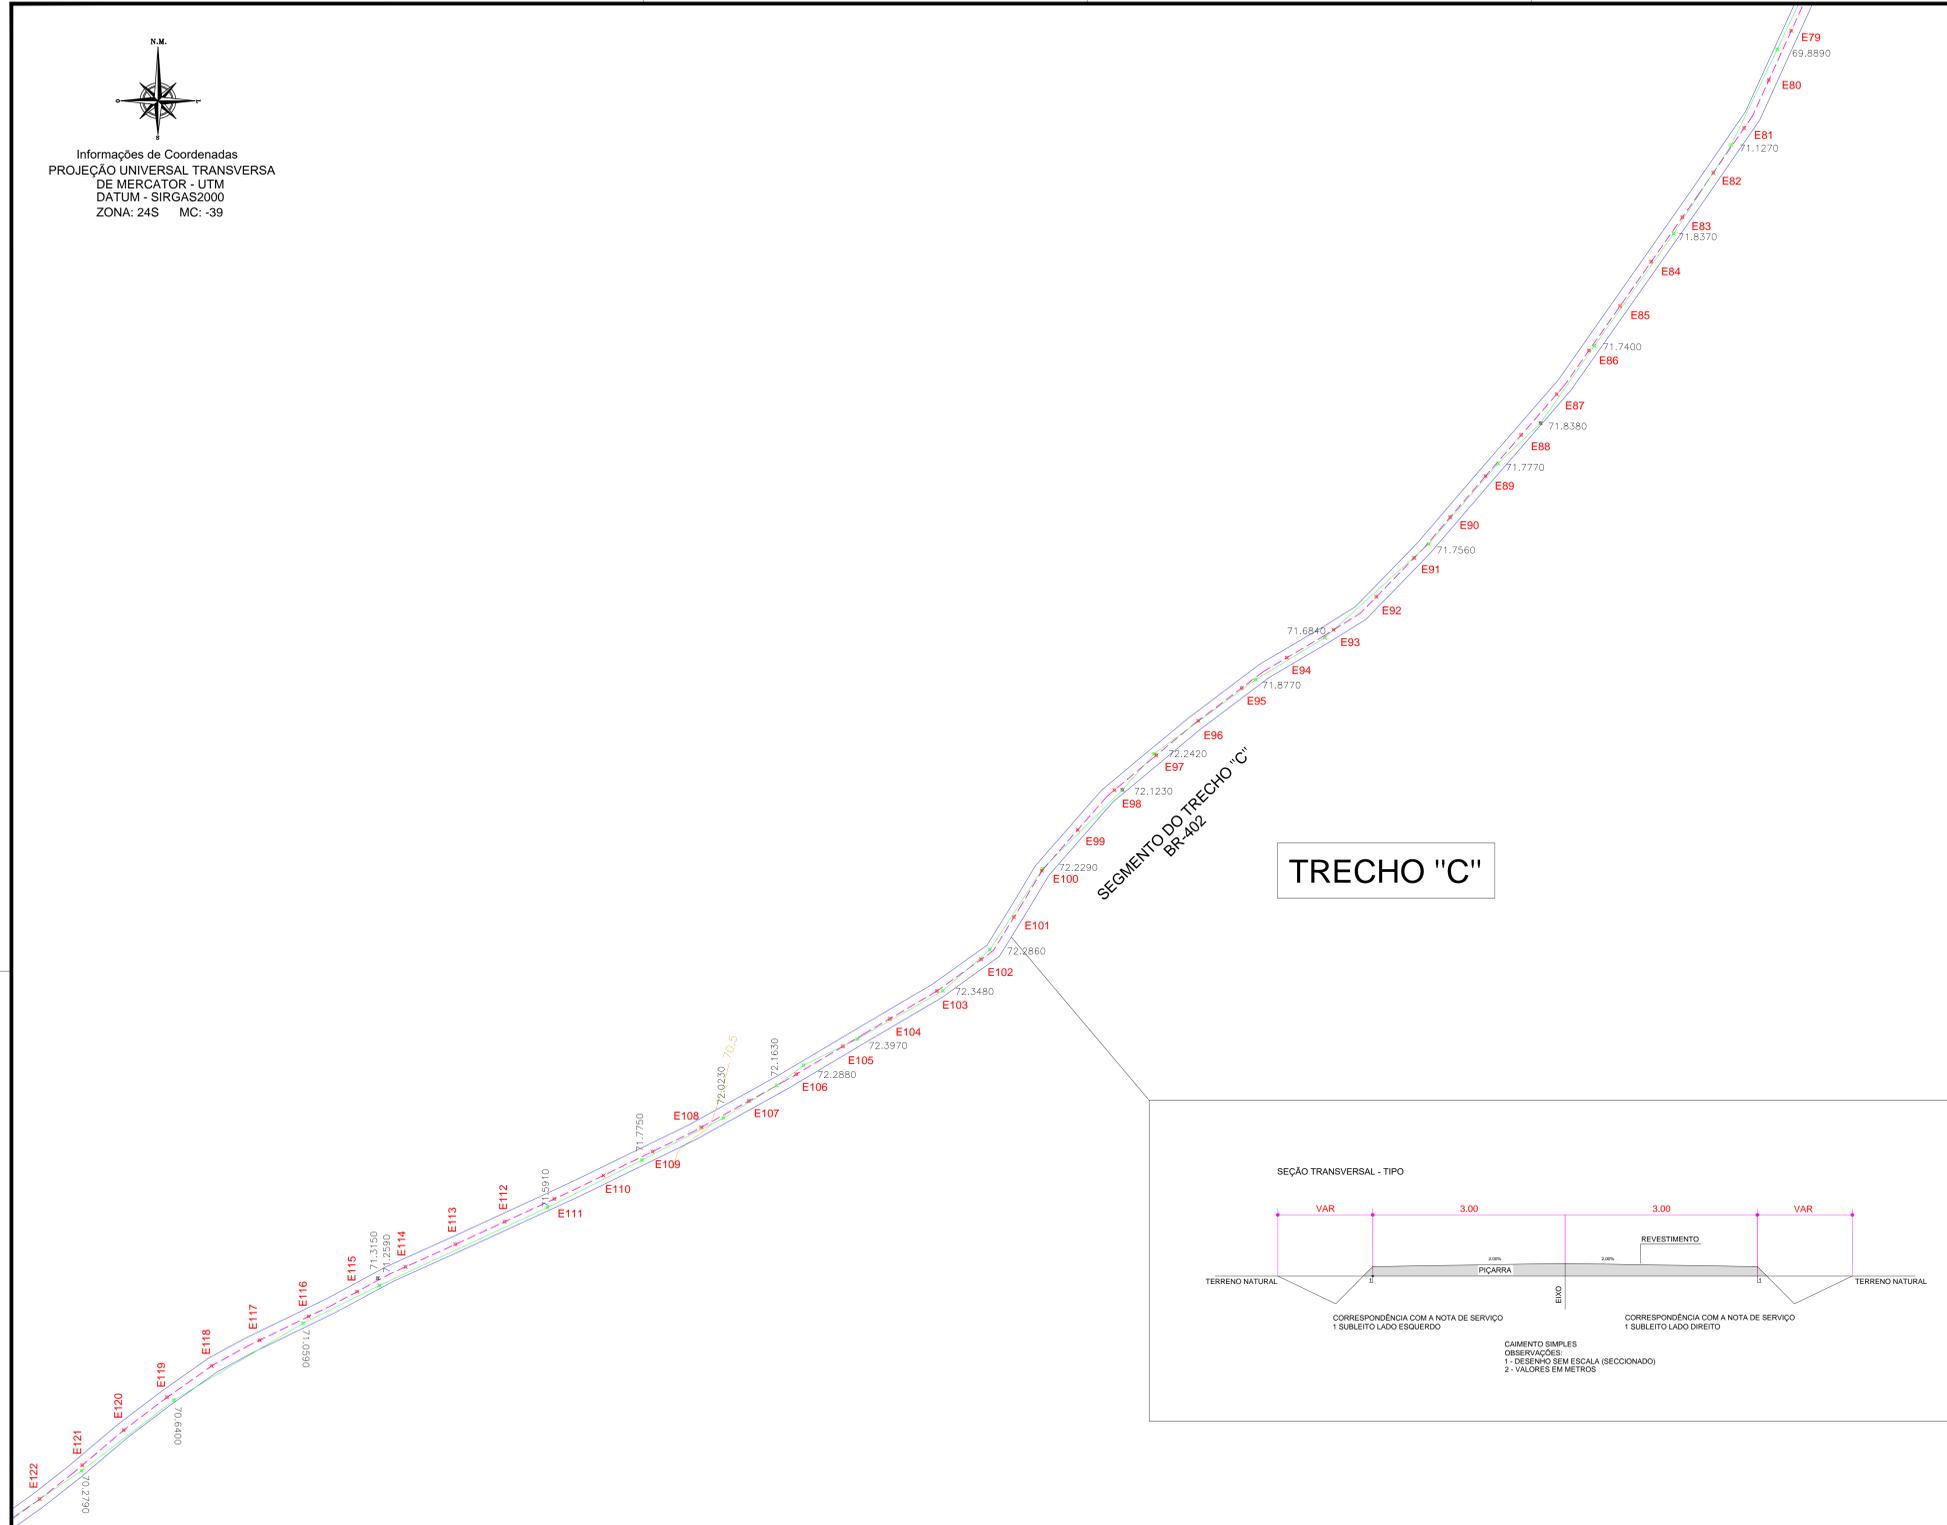

LEGENDA

- Bordas da pavimentação
- Eixo da pavimentação
- Pavimentação existente
- Muro
- Edificação
- Poste
- Curvas de níveis
- Meio fio
- Eixo
- Vegetação
- Buçiro

DADOS GERAIS DO LEVANTAMENTO TOPOGRAFICO

LEVANTAMENTO REALIZADO COM A ESTAÇÃO TOTAL TOPCON
 DADOS DE CAMPO PROCESSADOS NA CÁMERA DE CÁMERA DO TOPOCON 60
 (SISTEMA PARA PROCESSAMENTO DE DADOS TOPOGRAFICOS)
 EQUIDISTÂNCIA DAS CURVAS DE NÍVEL: 1,0 m
 COORDENADAS EST. NORTE E EST. COTA DA
 REFERÊNCIA DE NÍVEL (EN. OBTIDAS PELO
 CIP CARLOS FELIX DE SANTOS SIRGAS 2000
 ARQUIVO DE TRABALHO RUA PEDRO MOREIRA BRAGA 1.DWG

PROPRIETÁRIO	
ARQUITETO	CREA
ARQUITETO	
CALCULO	SAUDE
CONSTRUÇÃO	

APROVO PM -

02			
01			
Nº	DATA	REVISÃO	DESENHO APROVAÇÃO

PROJETO:
RECUPERAÇÃO DE VIAS SINAIS NO MUNICÍPIO DE MARCO - MAP- 895 - PIÇARRAMENTO

MUNICÍPIO:
PREFEITURA MUNICIPAL DE MARCO

ENDEREÇO DA OBRA:
TRECHOS PANACUI E REGIÃO

CONTEÚDO:
PROJETO EXECUTIVO RECUPERAÇÃO DE VIAS SINAIS

TRECHO "C":




AV. PREFEITO GUIDO DETERNO, S/N
 CENTRO | MARCO - CE | 62560-000
 88 3644-1211 | 88 3644-1412
 www.marco.ce.gov.br
 CNPJ: 07.586.516/0001-71

ESCALA PRANCHIA:	DESENHO:	PRANCHIA:
1:1.250	DATA:	19/39
	OUT / 2021	


OBSERVAÇÃO: TODAS AS ESTACAS ESTÃO DE 20,00m A 20,00m CENTRALIZADAS NO EIXO DA RUA. AS RUAS ESTÃO COM LARGURA PADRÃO DE 6,00m



Informações de Coordenadas
 PROJEÇÃO UNIVERSAL TRANSVERSA
 DE MERCATOR - UTM
 DATUM - SIRGAS2000
 ZONA: 24S MC: -39

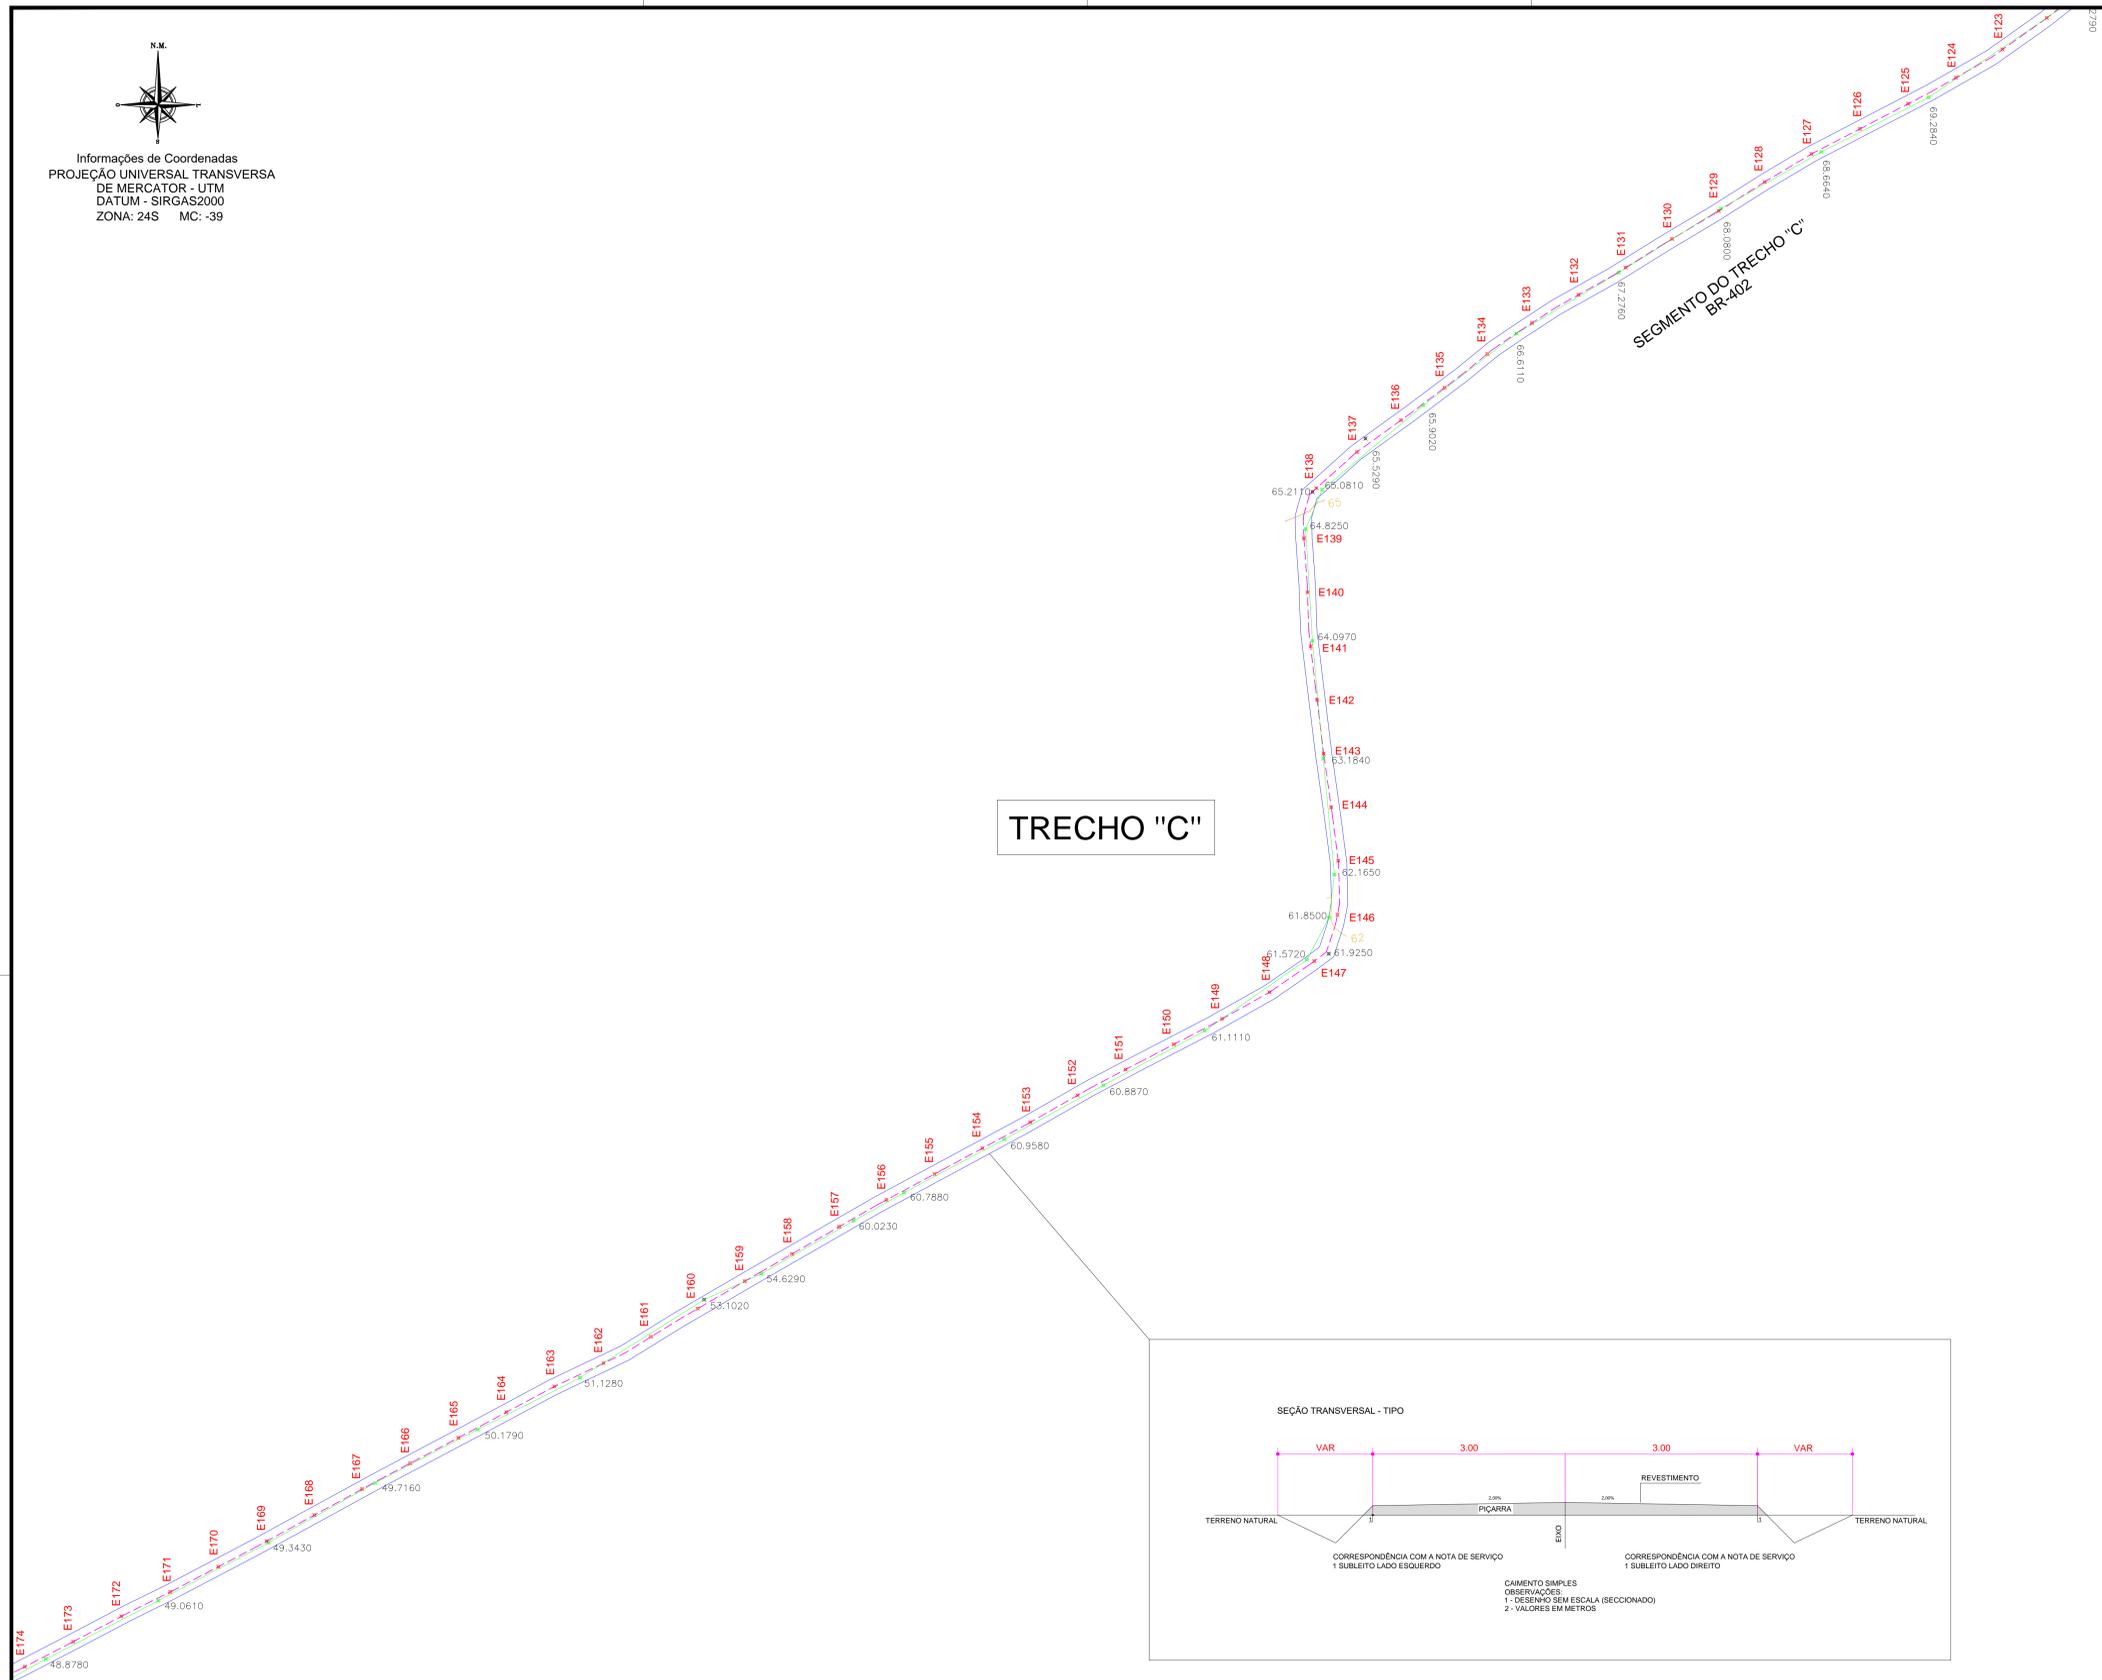

TRECHO "C"

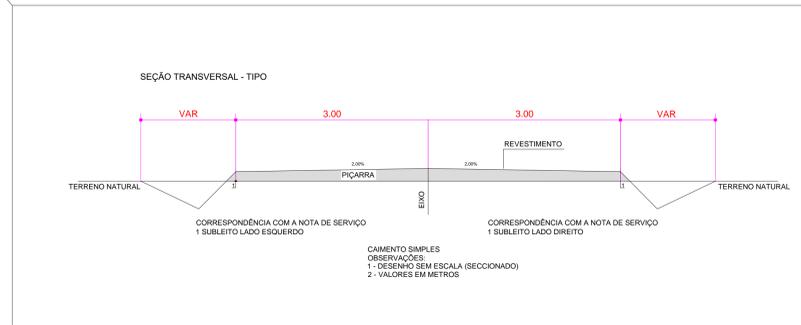

LEGENDA

- Bordas da pavimentação
- Eixo da pavimentação
- Piçarramento
- Pavimentação existente
- Curvas de níveis (3,00, 5,00, 6,00)
- Muro
- Edificação
- Poste
- Meio fio
- Eixo
- Vegetação
- Buçiro

DADOS GERAIS DO LEVANTAMENTO TOPOGRAFICO
 LEVANTAMENTO REALIZADO COM A ESTAÇÃO TOTAL TOPCON
 DADOS DE CAMPO PROCESSADOS NA CADENETA DO TOPOCON 6.0
 (SISTEMA PARA PROCESSAMENTO DE DADOS TOPOGRAFICOS)
 EQUIDISTÂNCIA DAS CURVAS DE NÍVEL: 1,0 m
 COORDENADAS EST. NORTE E OESTE: COTA DA
 REFERÊNCIA DE NÍVEL (RN), OBTIDAS PELO
 CIP CARLOS FELIX E. DANTAS/SIRGAS 2000
 ARQUIVO DE TRABALHO: RUA PEDRO MOREIRA BRAGA 1.DWG

PROPRIETÁRIO	
ARQUITETO	
ARQUITETO	
CALCULO	
CONSTRUÇÃO	

CREA
SAUDE
APROVO PM -

02			
01			
Nº	DATA	REVISÃO	DESENHO APROVAÇÃO

PROJETO: RECUPERAÇÃO DE VIAS SINAIS NO MUNICÍPIO DE MARCO - MAP- 895 - PIÇARRAMENTO
 MUNICÍPIO: PREFEITURA MUNICIPAL DE MARCO

ENDEREÇO DA OBRA: TRECHOS PANACUI E REGIÃO

CONTEÚDO: PROJETO EXECUTIVO RECUPERAÇÃO DE VIAS SINAIS
 TRECHO "C"



MUNICÍPIO DE MARCO


AV. PREFEITO GUIDO DETERNO, S/N
 CENTRO | MARCO - CE | 62540-000
 88 3664-1211 | 88 3664-1412
 www.marco.ce.gov.br
 CNPJ: 07.586.516/0001-71

ESCALA PRANCHA:	DESENHO:	PRANCHAL:
1:1.250	DATA:	
	OUT / 2021	20/39


OBSERVAÇÃO: TODAS AS ESTACAS ESTÃO DE 20,00m A 20,00m CENTRALIZADAS NO EIXO DA RUA. AS RUAS ESTÃO COM LARGURA PADRÃO DE 6,00m



Informações de Coordenadas
 PROJEÇÃO UNIVERSAL TRANSVERSA
 DE MERCATOR - UTM
 DATUM - SIRGAS2000
 ZONA: 24S MC: -39

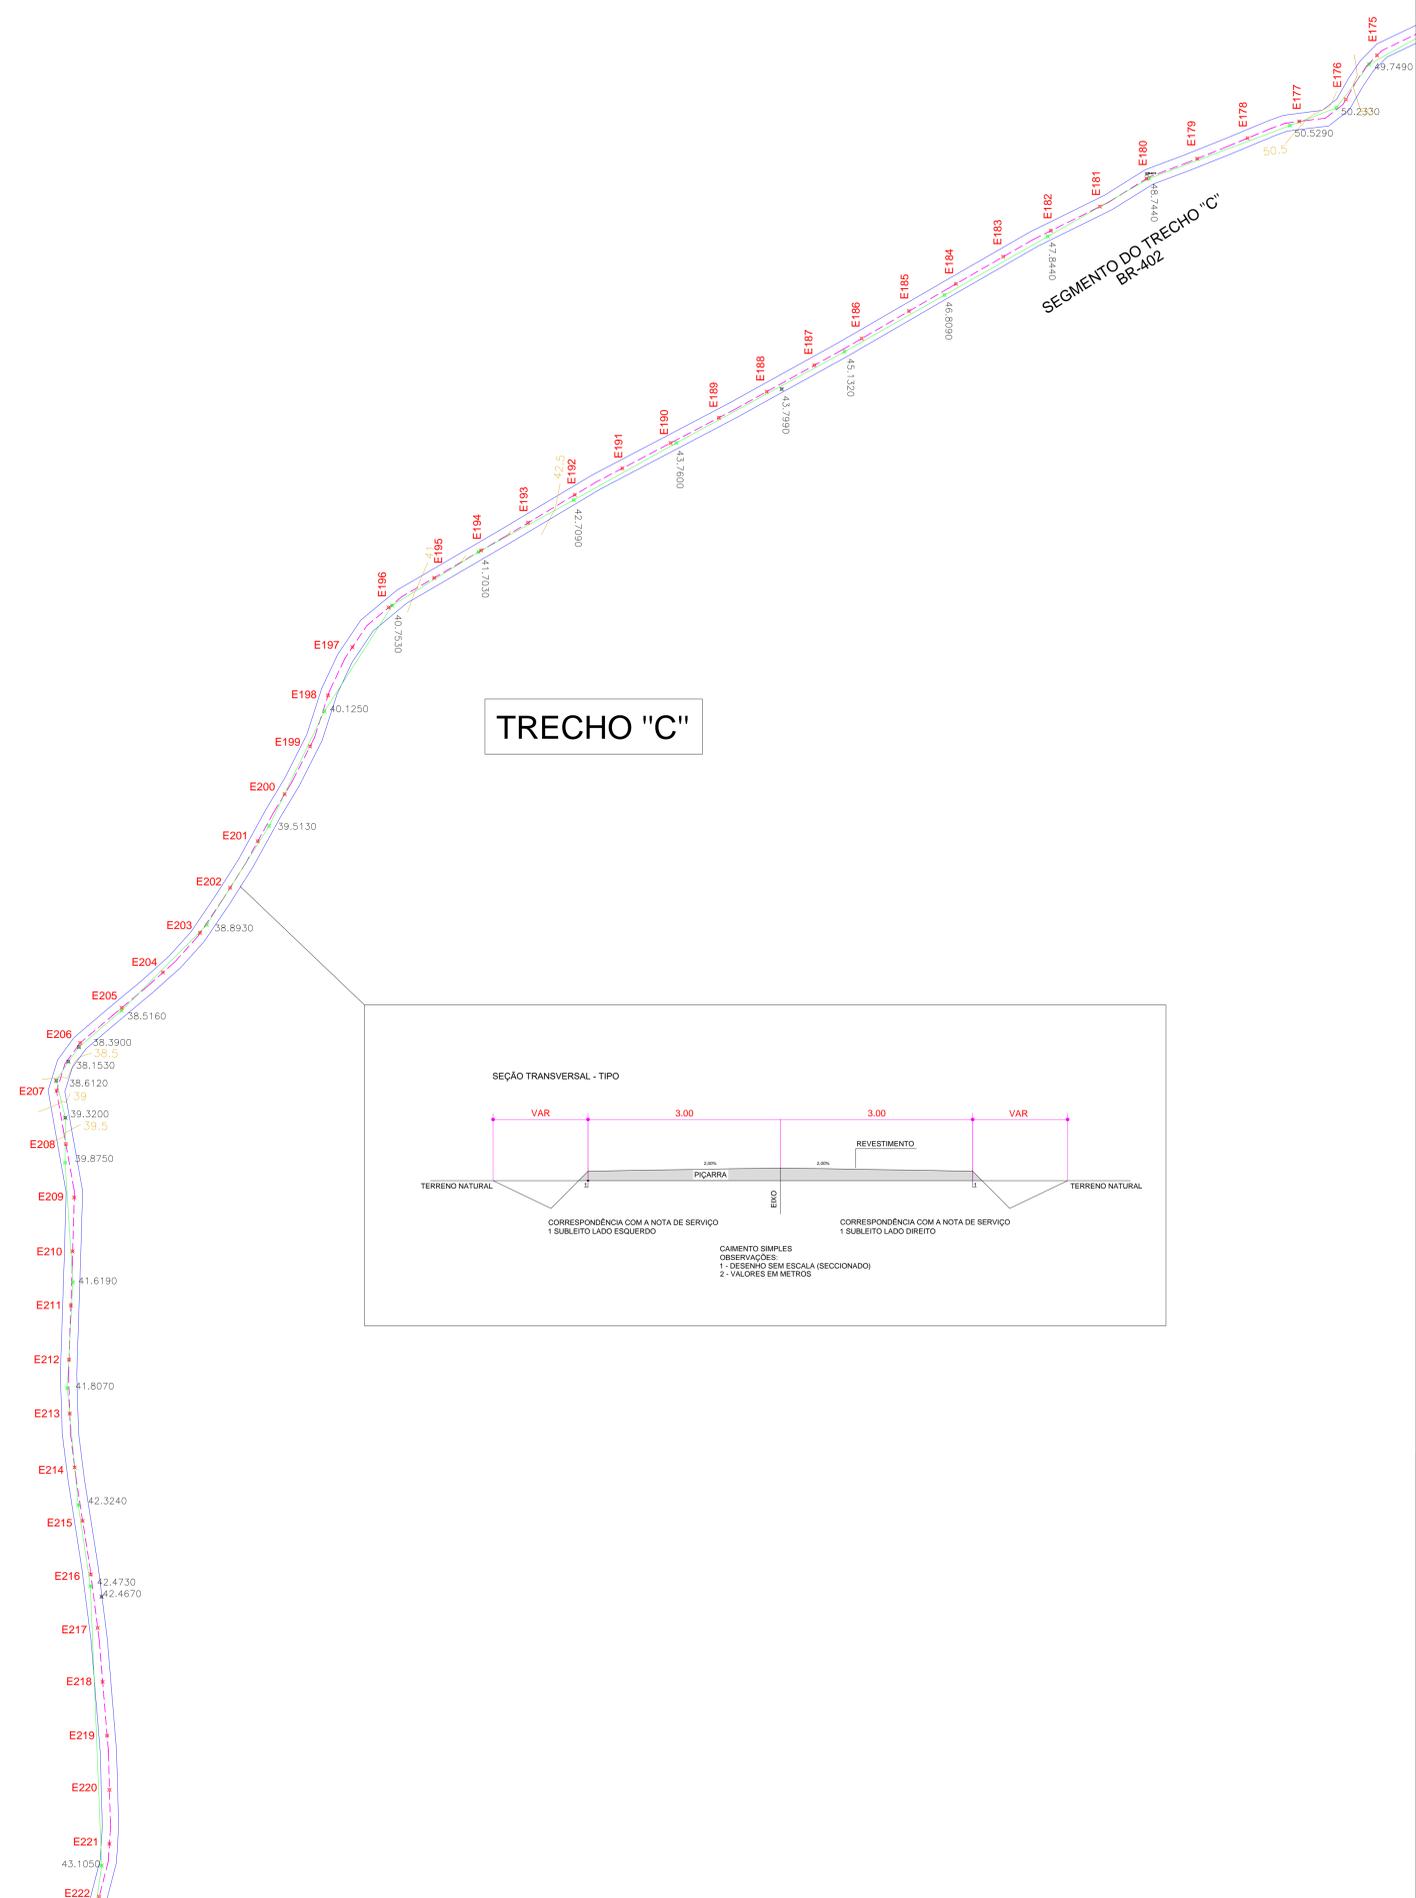

TRECHO "C"

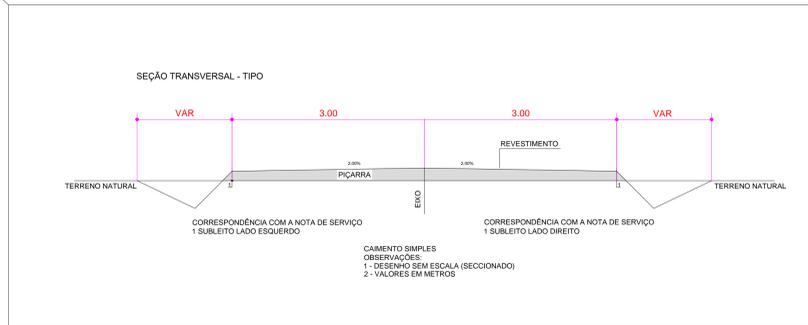

LEGENDA


	Bordas da pavimentação		Eixo da pavimentação
	Piçarramento		Pavimentação existente
	Curvas de níveis		Muro
	Vegetação		Edificação
			Poste
			Eixo
			Buciro

DADOS GERAIS DO LEVANTAMENTO TOPOGRAFICO
 LEVANTAMENTO REALIZADO COM A ESTACAO TOTAL TOPCON
 DADOS DE CAMPO PROCESSADOS NA CADENETA DO TOPCON 6.0
 (SISTEMA PARA PROCESSAMENTO DE DADOS TOPOGRAFICOS)
 EQUIDISTANCIA DAS CURVAS DE NIVEL: 1.0 m
 COORDENADAS EST. NORTE E OESTE: COTA DA
 REFERENCIA DE NIVEL (EN. OBTIDAS PELO
 CIP CARLOS FELIX E. DANTAS SIRGAS 2000
 ARQUIVO DE TRABALHO: RUA PEDRO MOREIRA BRAGA 1.DWG


PROPRIETARIO	
ARQUITETO	CREA
ARQUITETO	
CALCULO	SAUDE
CONSTRUÇÃO	
APROVO PM -	

02			
01			
Nº	DATA	REVISÃO	DESENHO APROVAÇÃO
PROJETO: RECUPERAÇÃO DE VIAS SINAIS NO MUNICÍPIO DE MARCO - MAP- 895 - PIÇARRAMENTO MUNICÍPIO: PREFEITURA MUNICIPAL DE MARCO ENDEREÇO DA OBRA: TRECHOS PANACUÍ E REGIÃO CONTEÚDO: PROJETO EXECUTIVO RECUPERAÇÃO DE VIAS SINAIS TRECHO "C"			
 MUNICÍPIO DE MARCO <small>AV. PREFEITO GUIDO DETERNO, S/N CENTRO MARCO - CE 82560-000 BR 304-1121 BR 304-1412 www.marco.ce.gov.br CNPJ: 07.586.516/0001-71</small>			
ESCALA PRANCHA:	DESENHO:	PRANCHAL:	
1:1.250	DATA:		
			21/39
			OUT / 2021


OBSERVAÇÃO: TODAS AS ESTACAS ESTÃO DE 20,00m A 20,00m CENTRALIZADAS NO EIXO DA RUA. AS RUAS ESTÃO COM LARGURA PADRÃO DE 6,00m

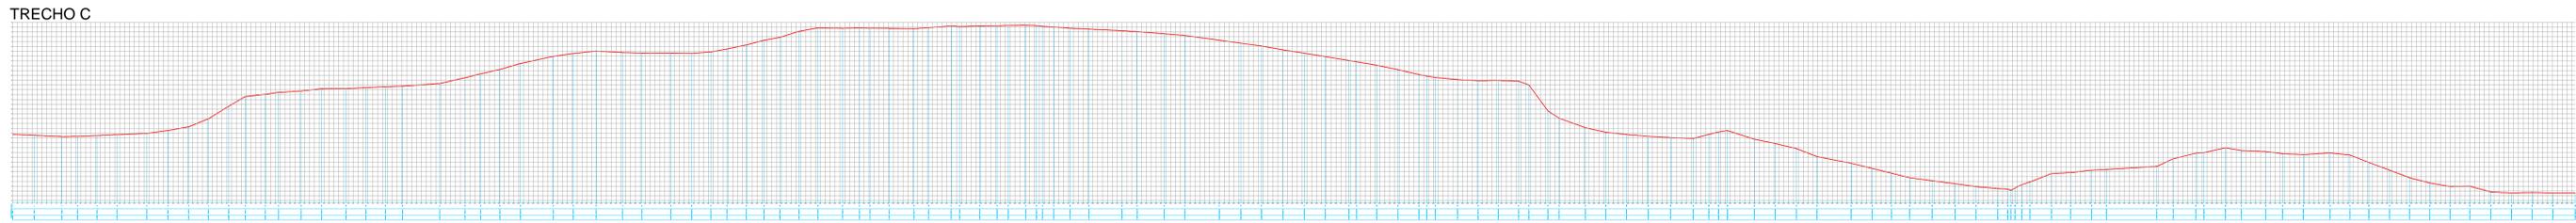

Informações de Coordenadas
 PROJEÇÃO UNIVERSAL TRANSVERSA
 DE MERCATOR - UTM
 DATUM - SIRGAS2000
 ZONA: 24S MC: -39

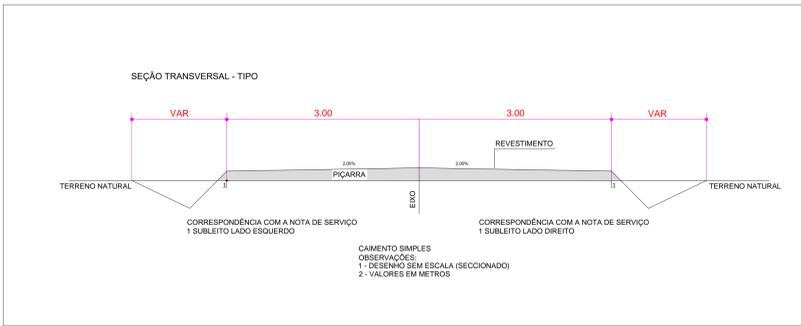

TRECHO "C"

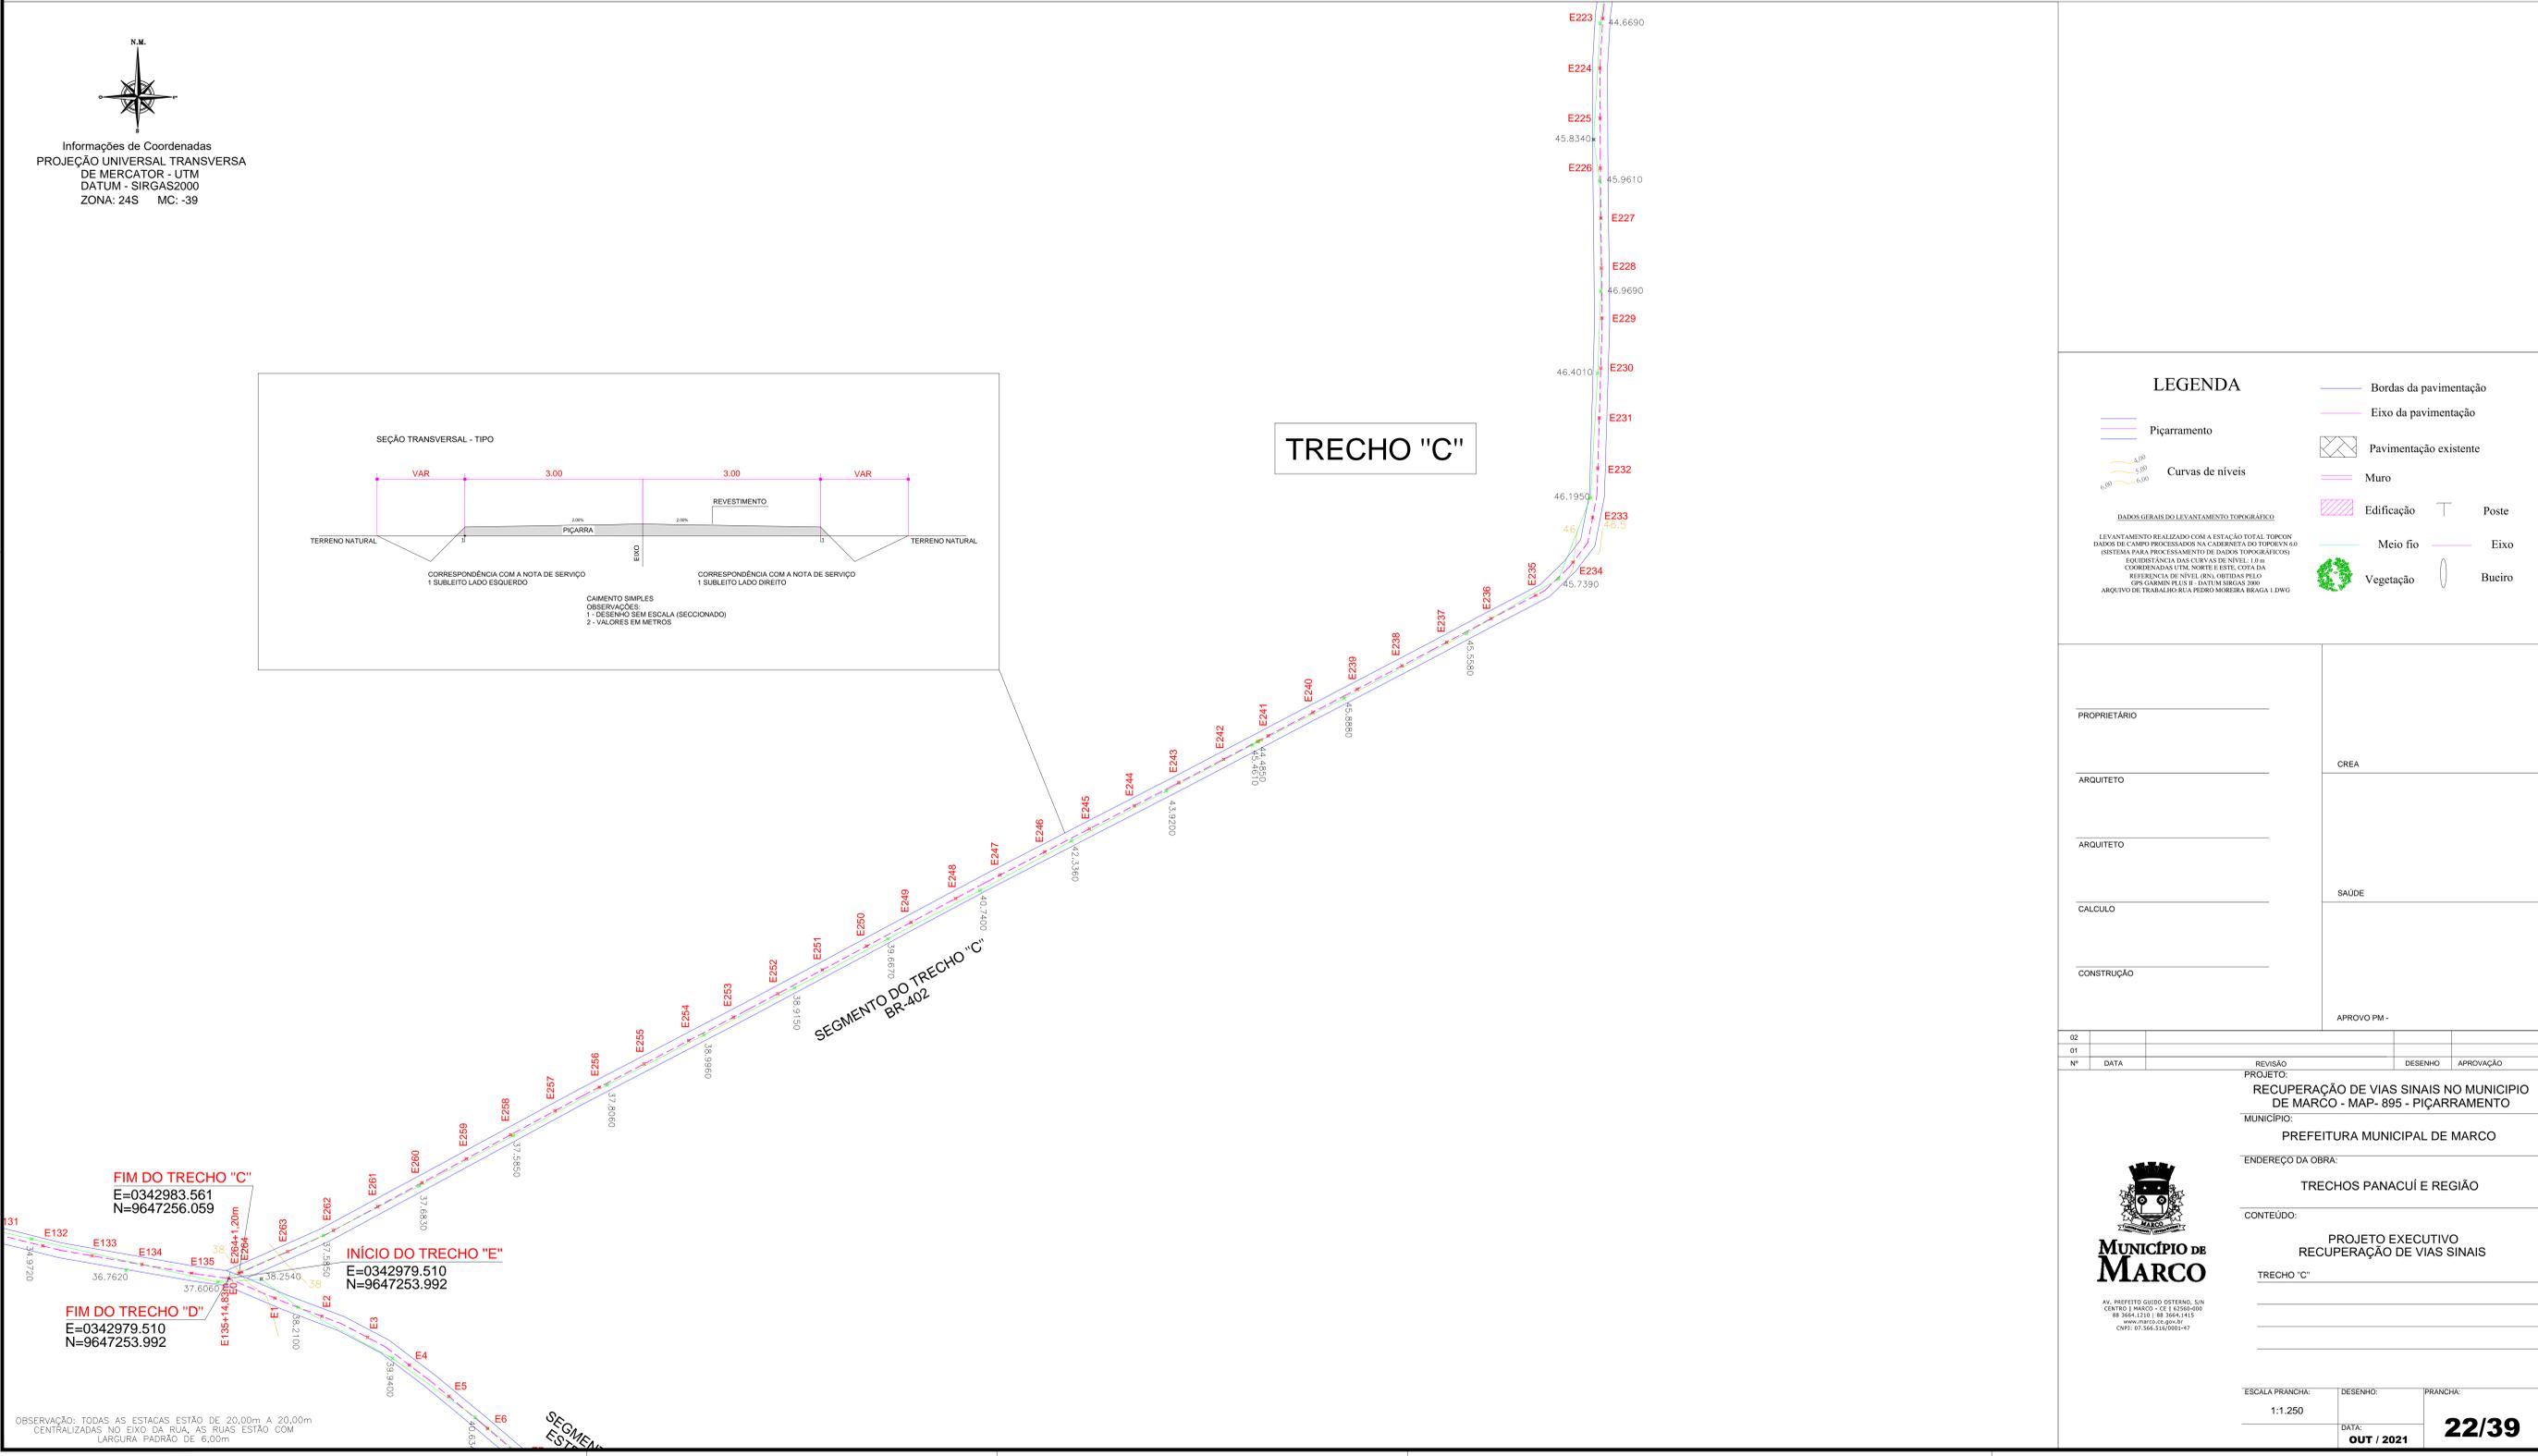

LEGENDA

- Bordas da pavimentação
- Eixo da pavimentação
- Pavimentação existente
- Muro
- Edificação
- Poste
- Meio fio
- Eixo
- Vegetação
- Buçiro





PROPRIETÁRIO	
ARQUITETO	CREA
ARQUITETO	
CALCULO	SAUDE
CONSTRUÇÃO	
	APROVO PM -

02			
01			
Nº	DATA	REVISÃO	DESENHO APROVAÇÃO
PROJETO: RECUPERAÇÃO DE VIAS SINAIS NO MUNICÍPIO DE MARCO - MAP- 895 - PIÇARRAMENTO			
MUNICÍPIO: PREFEITURA MUNICIPAL DE MARCO			
ENDEREÇO DA OBRA: TRECHOS PANACUÍ E REGIÃO			
CONTEÚDO: PROJETO EXECUTIVO RECUPERAÇÃO DE VIAS SINAIS			
TRECHO "C":			
AV. PREFEITO GUIDO DETERRE, S/N CENTRO MARCO - CE 82560-000 BR 364, 1211 BR 364, 1412 www.marco.ce.gov.br CNPJ: 07.586.518/0001-71			
ESCALA PRANCHAL:	DESENHO:	PRANCHAL:	
1:1.250	DATA:		
	OUT / 2021		22/39

OBSERVAÇÃO: TODAS AS ESTACAS ESTÃO DE 20,00m A 20,00m CENTRALIZADAS NO EIXO DA RUA. AS RUAS ESTÃO COM LARGURA PADRÃO DE 6,00m

FIM DO TRECHO "B"
E=0340980.763
N=9648648.500

INÍCIO DO TRECHO "D"
E=0340982.006
N=9648647.207

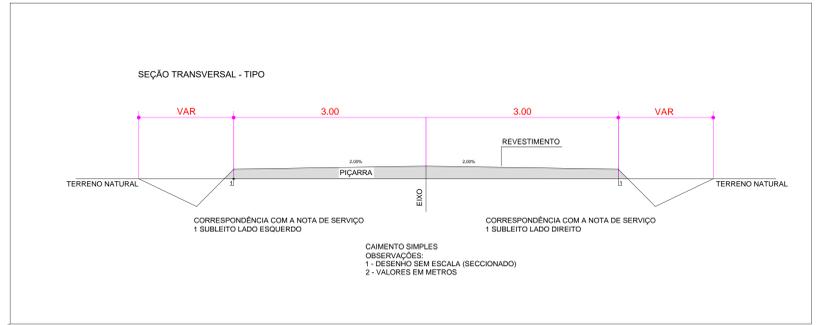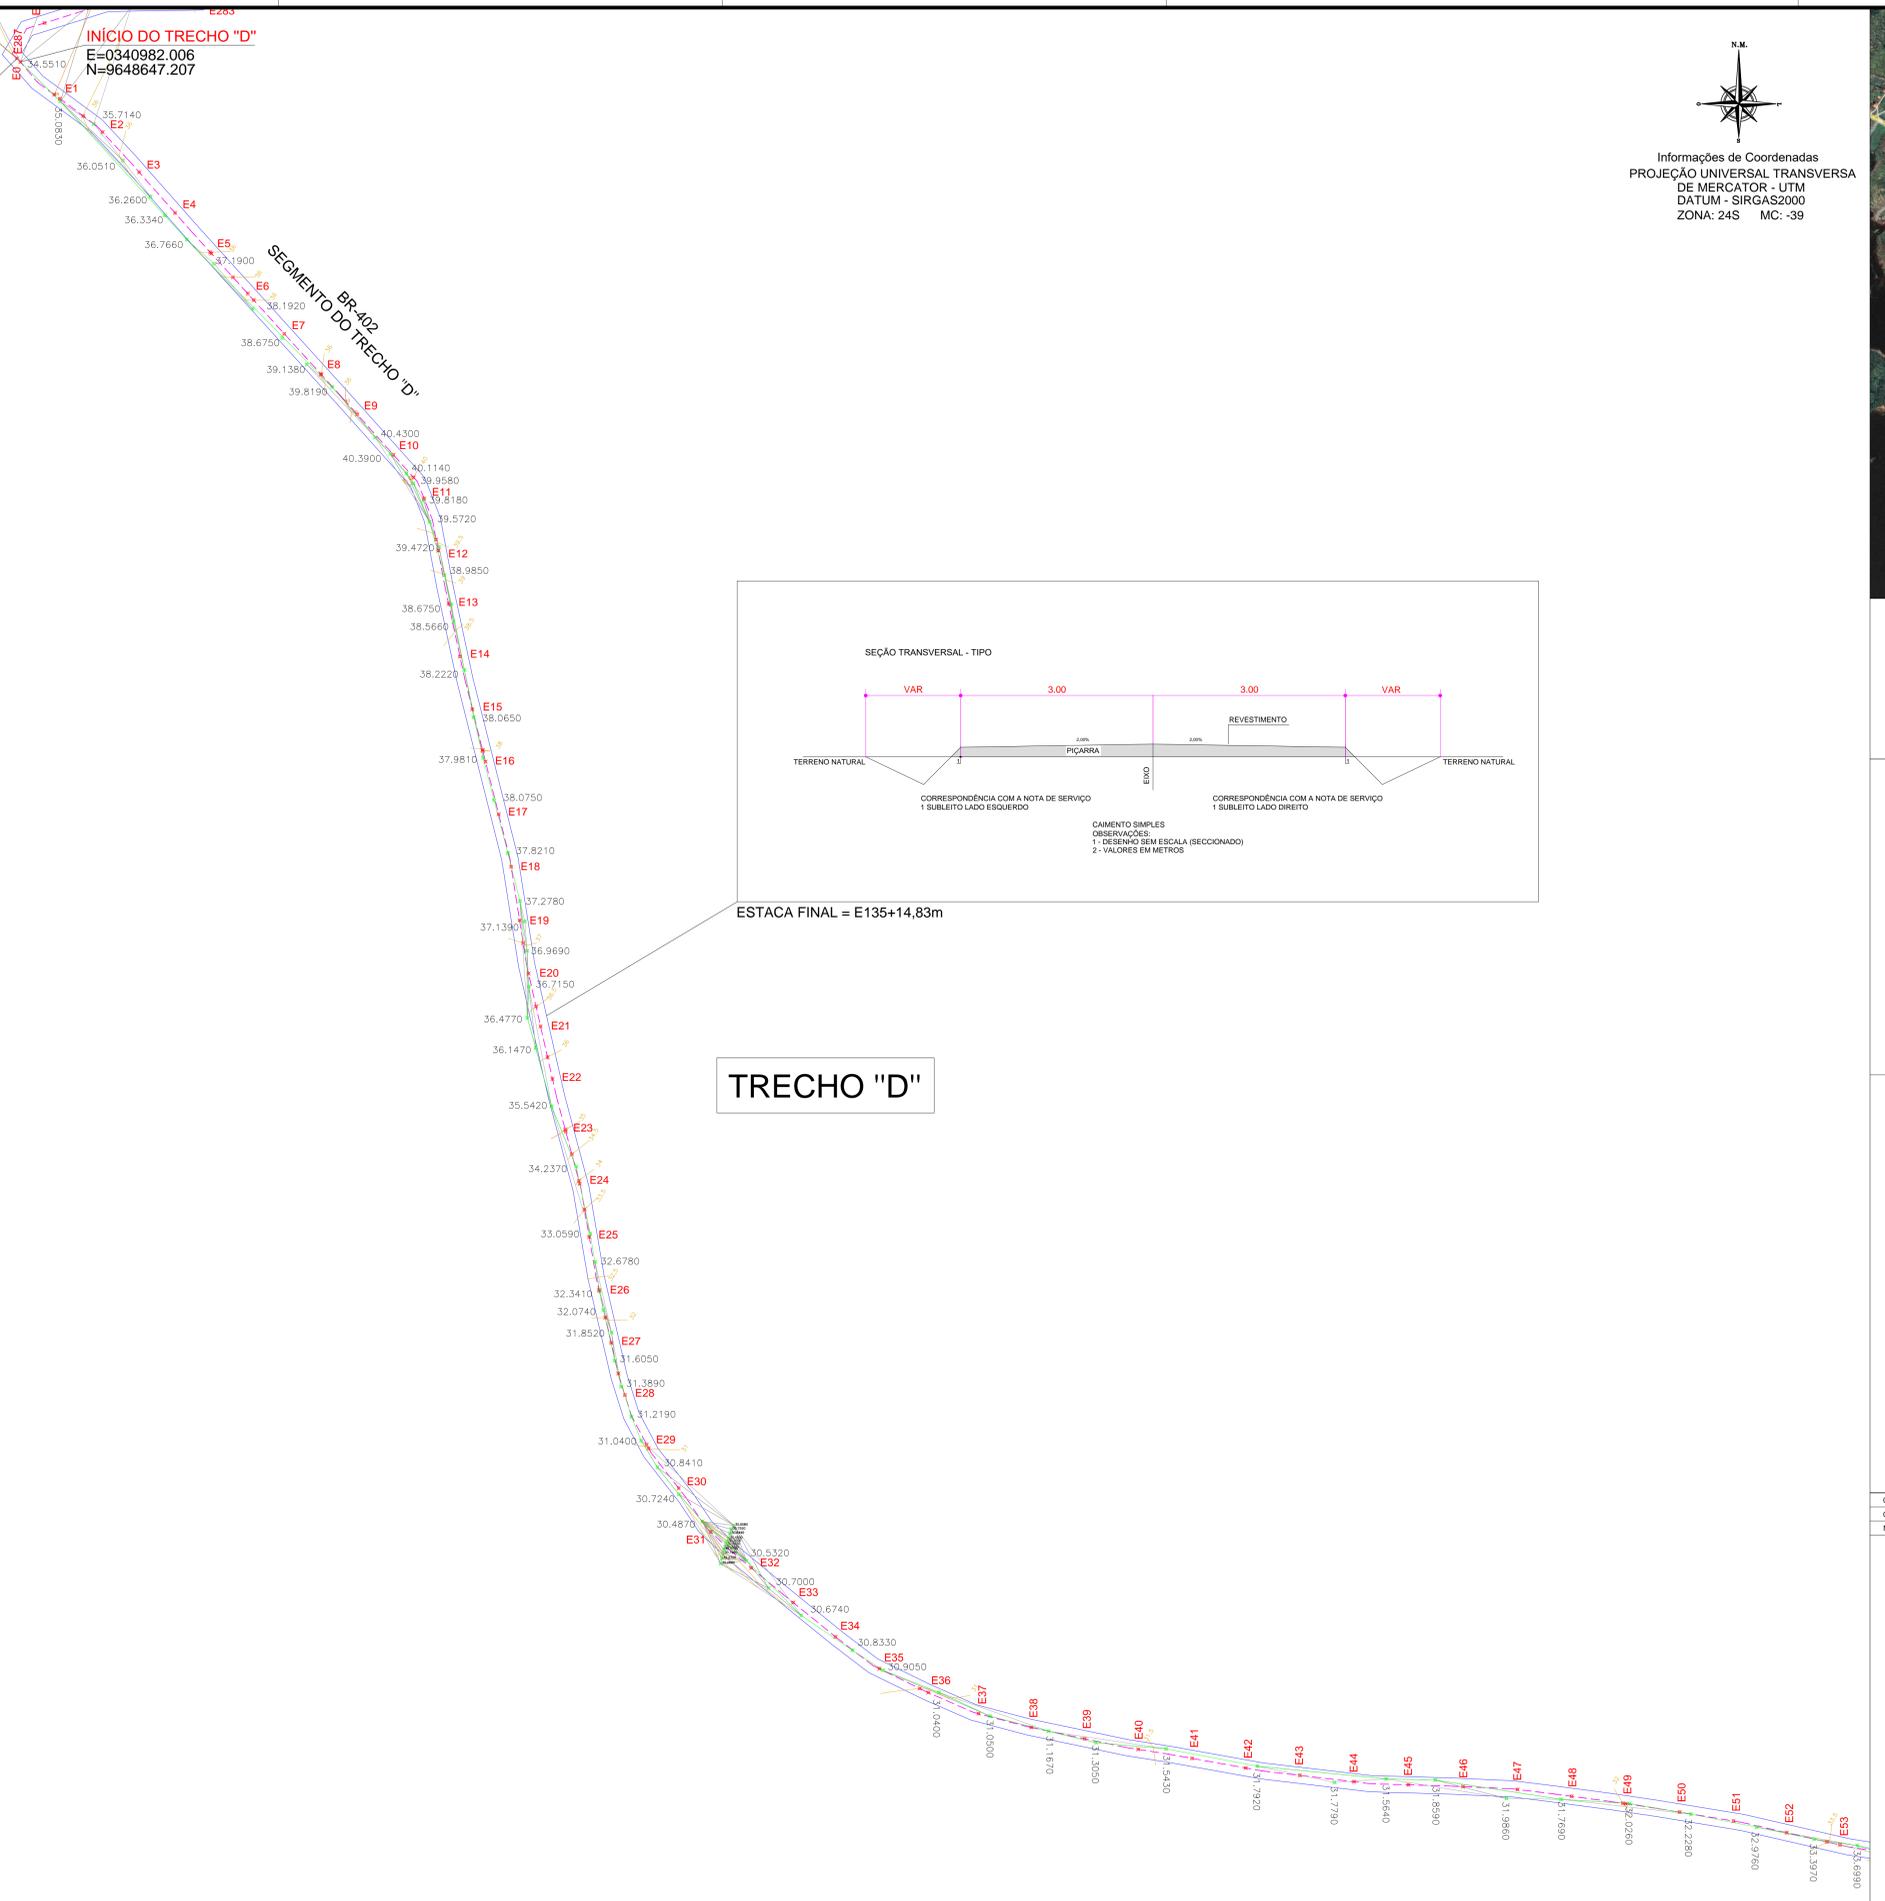

ESTACA FINAL = E135+14,83m

TRECHO "D"

N.M.
Informações de Coordenadas
PROJEÇÃO UNIVERSAL TRANSVERSA
DE MERCATOR - UTM
DATUM - SIRGAS2000
ZONA: 24S MC: -39



TRECHO "D"	
PAVIMENTAÇÃO	16.288,98m ²
COMPRIMENTO	2.714,83m
LARGURA	6,00m

LEGENDA

- Bordas da pavimentação
- Eixo da pavimentação
- Piçarramento
- Pavimentação existente
- Curvas de níveis
- Muro
- Edificação
- Poste
- Meio fio
- Eixo
- Vegetação
- Buçiro


DADOS GERAIS DO LEVANTAMENTO TOPOGRAFICO
LEVANTAMENTO REALIZADO COM A ESTAÇÃO TOTAL TOPCON
(SISTEMA PARA PROCESSAMENTO DE DADOS TOPOGRAFICOS)
EQUIDISTÂNCIA DAS CURVAS DE NÍVEL: 1,0m
COORDENADAS EST. NORTE E EST. LESTE DA
REFERÊNCIA DE NÍVEL (ENL) OBTIDAS PELO
ARQUIVO DE TRABALHO: RUA PEDRO MOREIRA BRAGA 1.DWG

PROPRIETÁRIO		CREA
ARQUITETO		
ARQUITETO		SAÚDE
CÁLCULO		
CONSTRUÇÃO		APROVO PM -


02			
01			
Nº	DATA	REVISÃO	DESENHO APROVAÇÃO
PROJETO: RECUPERAÇÃO DE VIAS SINAIS NO MUNICÍPIO DE MARCO - MAP- 895 - PIÇARRAMENTO			
MUNICÍPIO: PREFEITURA MUNICIPAL DE MARCO			
ENDEREÇO DA OBRA: TRECHOS PANACUÍ E REGIÃO			
CONTEÚDO: PROJETO EXECUTIVO RECUPERAÇÃO DE VIAS SINAIS			
TRECHO "D"			
 <p>AV. PREFEITO GUIDO DETRINI, S/N CENTRO MARCO - CE 82560-000 88 3644-1211 88 3644-1415 www.marco.ce.gov.br CNPJ: 07.586.516/0001-47</p>			
ESCALA PRANCHA:	DESENHO:	PRANCHAL:	
1:1.250			
	DATA:		
	OUT / 2021		

OBSERVAÇÃO: TODAS AS ESTACAS ESTÃO DE 20,00m A 20,00m CENTRALIZADAS NO EIXO DA RUA. AS RUAS ESTÃO COM LARGURA PADRÃO DE 6,00m

N.M.
 Informações de Coordenadas
 PROJEÇÃO UNIVERSAL TRANSVERSA
 DE MERCATOR - UTM
 DATUM - SIRGAS2000
 ZONA: 24S MG: -39

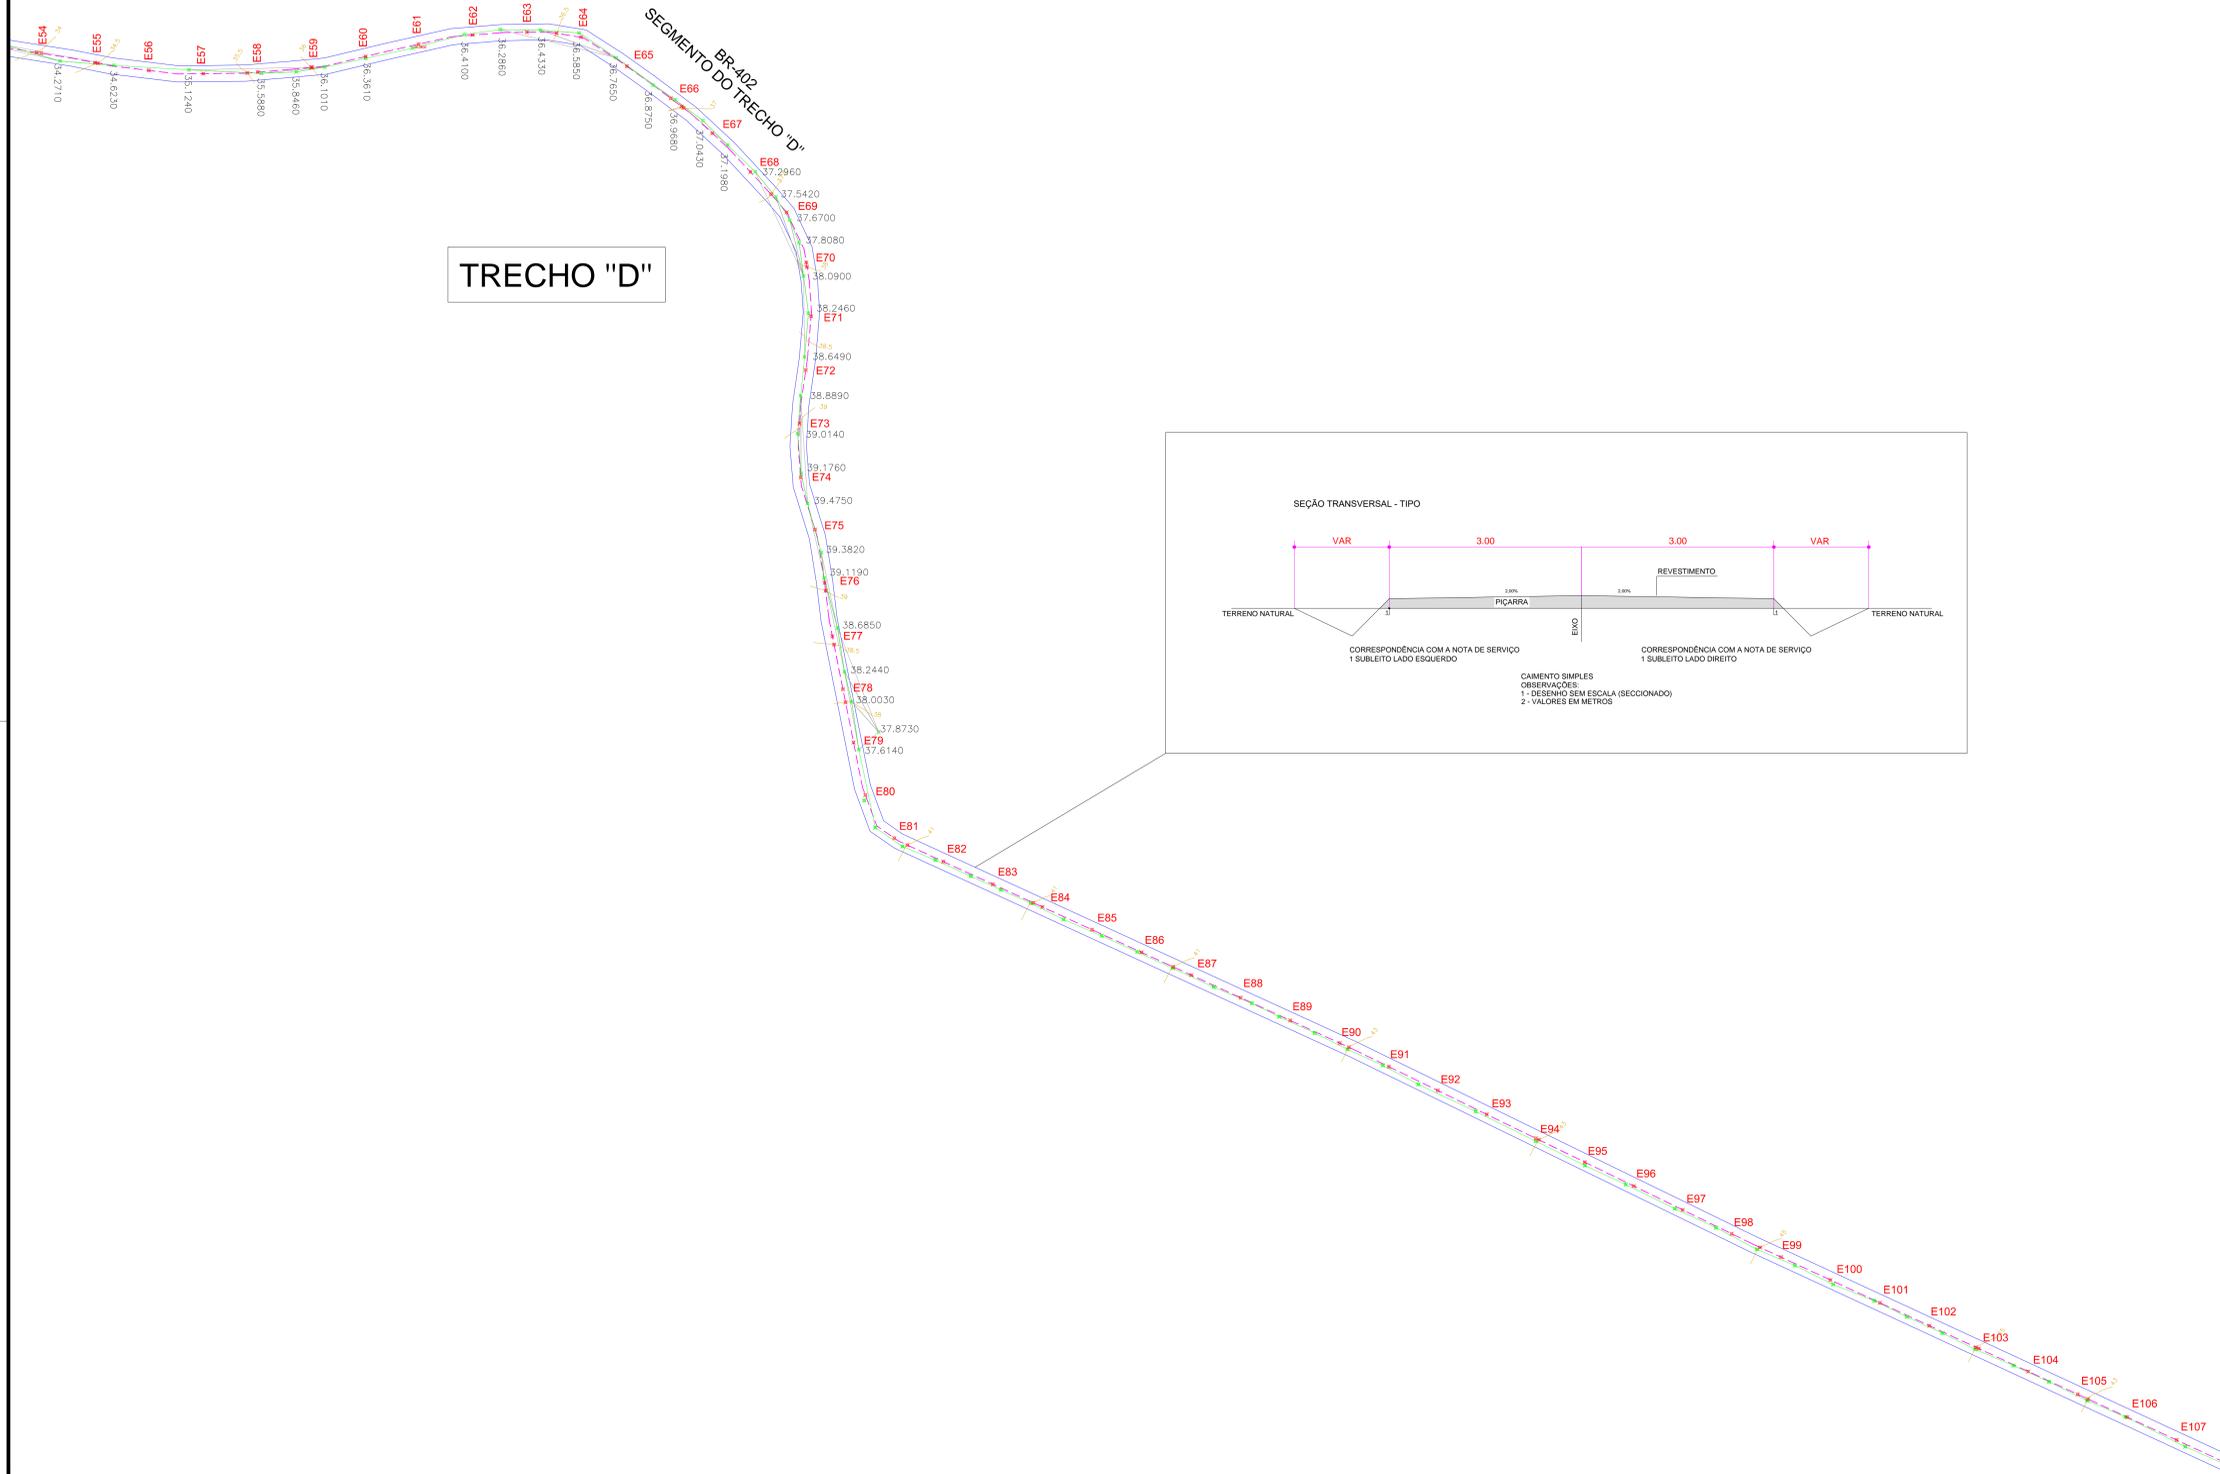

TRECHO "D"

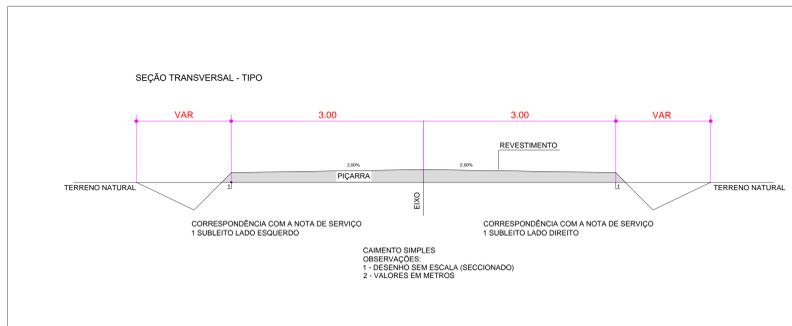

LEGENDA

- Piçarramento
- Bordas da pavimentação
- Eixo da pavimentação
- Pavimentação existente
- Muro
- Edificação
- Poste
- Meio fio
- Eixo
- Vegetação
- Buçiro

Curvas de níveis: 4.00, 5.00, 6.00

DADOS GERAIS DO LEVANTAMENTO TOPOGRAFICO
 LEVANTAMENTO REALIZADO COM A ESTAÇÃO TOTAL TOPCON
 DADOS DE CAMPO PROCESSADOS NA CADENETA DO TOPOCON 6.0
 (SISTEMA PARA PROCESSAMENTO DE DADOS TOPOGRAFICOS)
 EQUIDISTÂNCIA DAS CURVAS DE NÍVEL: 1.0 m
 COORDENADAS UTM NORTE E OESTE, COTA DA
 REFERÊNCIA DE NÍVEL: EN, OBTIDAS PELO
 CIP CARLOS FELIX DE SANTANA SIRGAS 2000
 ARQUIVO DE TRABALHO: RUA PEDRO MOREIRA BRAGA 1.DWG

PROPRIETÁRIO	
ARQUITETO	CREA
ARQUITETO	
CALCULO	SAUDE
CONSTRUÇÃO	
	APROVO PM -

02		REVISÃO		DESENHO	APROVAÇÃO
01					
Nº	DATA				

PROJETO:
RECUPERAÇÃO DE VIAS SINAIS NO MUNICÍPIO DE MARCO - MAP- 895 - PIÇARRAMENTO

MUNICÍPIO:
PREFEITURA MUNICIPAL DE MARCO

ENDEREÇO DA OBRA:
TRECHOS PANACUÍ E REGIÃO

CONTEÚDO:
PROJETO EXECUTIVO RECUPERAÇÃO DE VIAS SINAIS

TRECHO "D"




Av. PREFEITO GUIDO DETERNO, S/N
 CENTRO | MARCO - CE | 62560-000
 BR 304-1211 | BR 304-1412
 www.marco.ce.gov.br
 CNPJ: 07.566.516/0001-71



ESCALA PRANCHAS:	DESENHO:	PRANCHAS:
1:1.250		
	DATA:	
	OUT / 2021	

OBSERVAÇÃO: TODAS AS ESTACAS ESTÃO DE 20,00m A 20,00m CENTRALIZADAS NO EIXO DA RUA. AS RUAS ESTÃO COM LARGURA PADRÃO DE 6,00m

TRECHO D

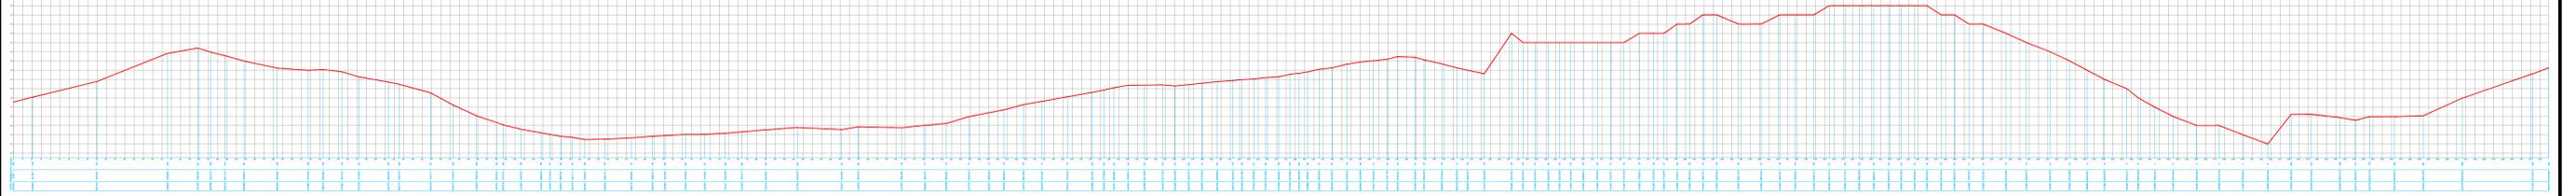

Informações de Coordenadas
 PROJEÇÃO UNIVERSAL TRANSVERSA
 DE MERCATOR - UTM
 DATUM - SIRGAS2000
 ZONA: 24S MC: -39

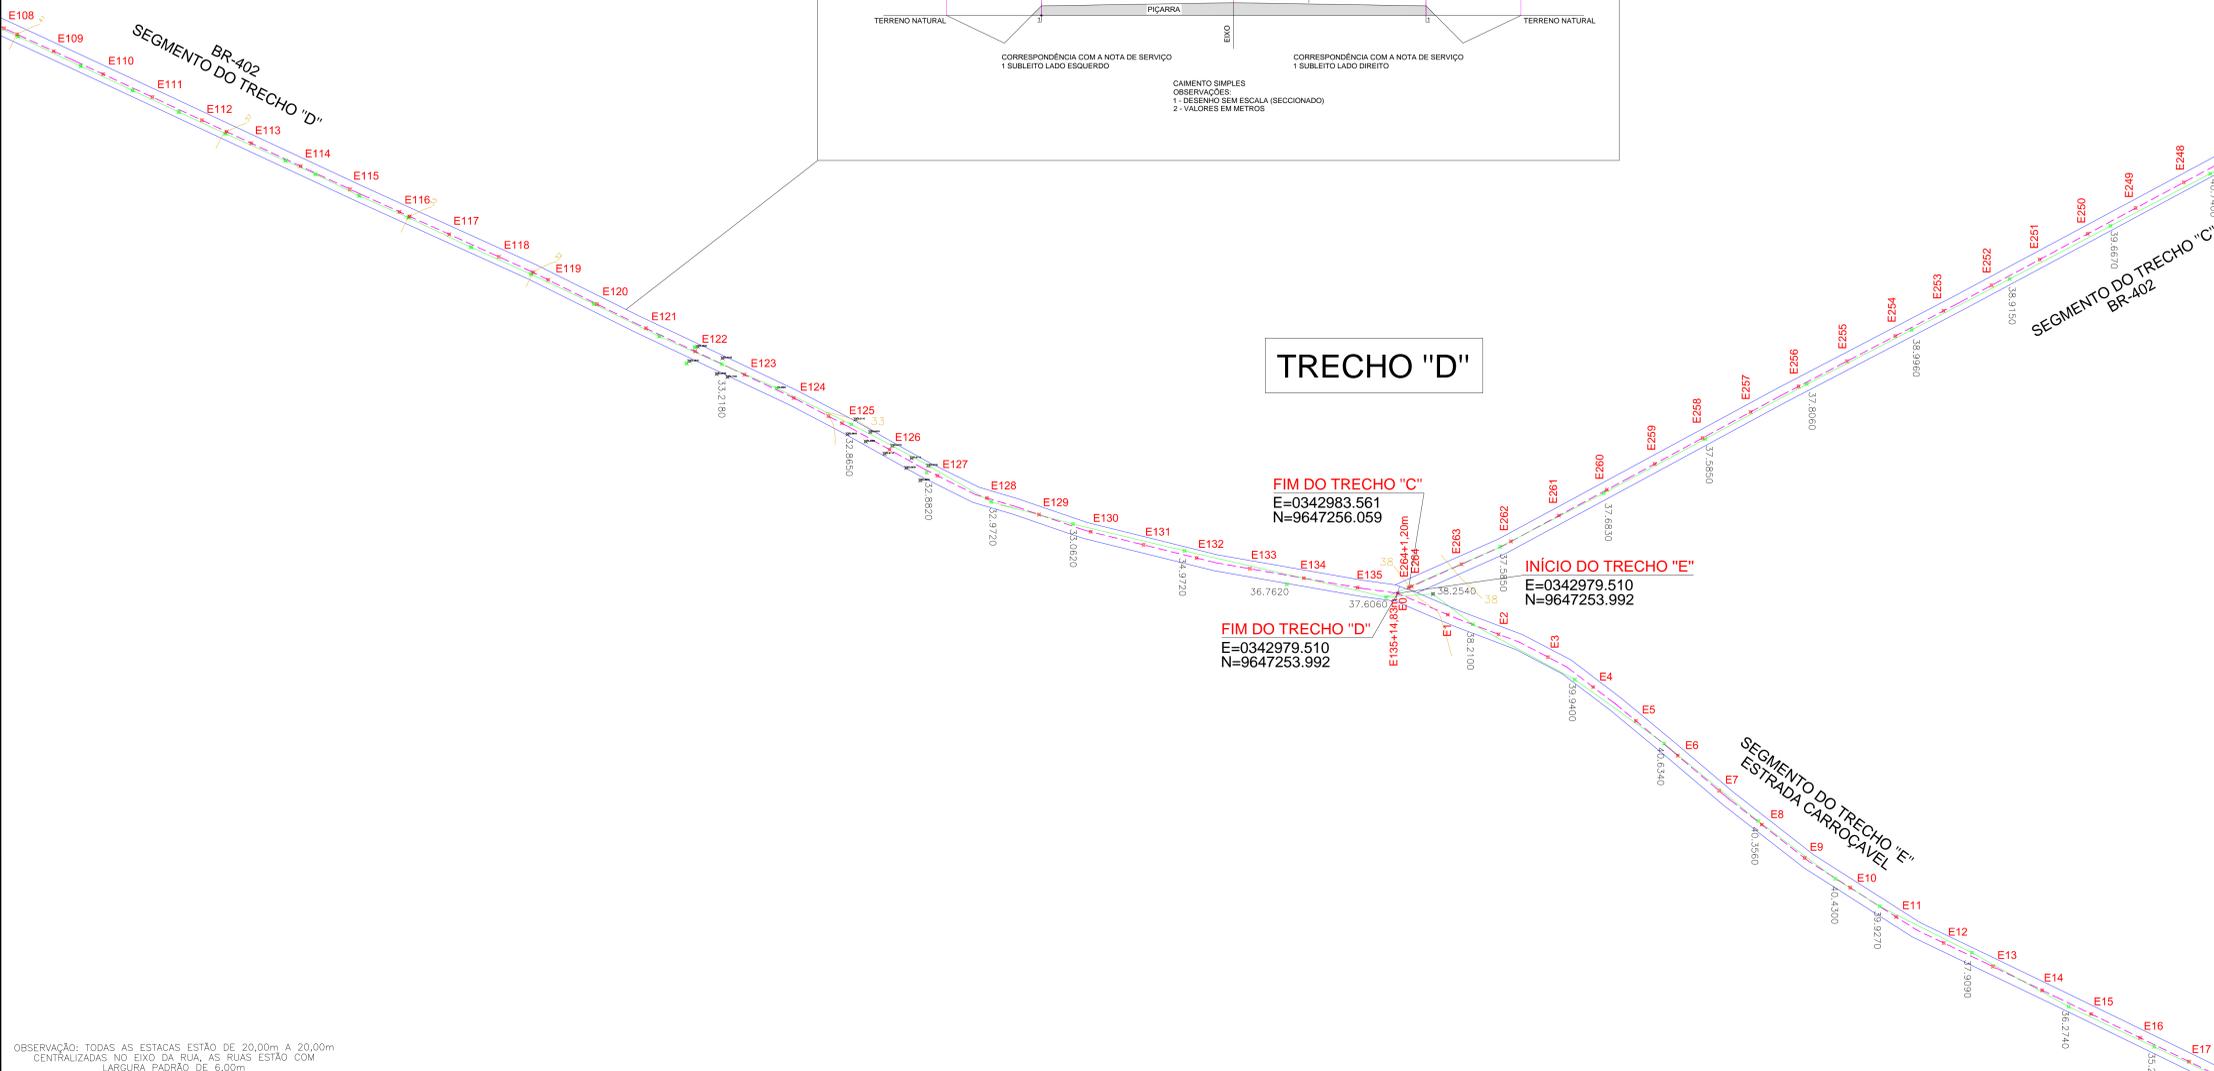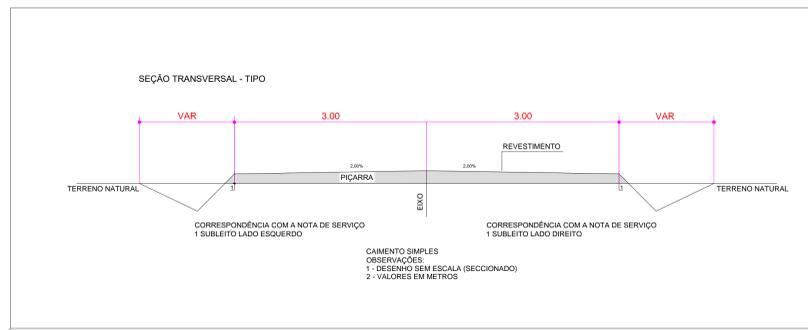

LEGENDA

- Bordas da pavimentação
- Eixo da pavimentação
- Pavimentação existente
- Muro
- Edificação
- Poste
- Meio fio
- Eixo
- Vegetação
- Buçiro

Curvas de níveis
 4.00
 5.00
 6.00

DADOS GERAIS DO LEVANTAMENTO TOPOGRÁFICO
 LEVANTAMENTO REALIZADO COM A ESTAÇÃO TOTAL TOPCON
 DADOS DE CAMPO PROCESSADOS NA CABINETA DO TOPOEN 6.0
 (SISTEMA PARA PROCESSAMENTO DE DADOS TOPOGRÁFICOS)
 EQUIDISTÂNCIA DAS CURVAS DE NÍVEL: 1.0 m
 COORDENADAS EST. NORTE E OESTE: COTA DA
 REFERÊNCIA DE NÍVEL (ENL) OBTIDAS PELO
 CIP CARMO FELIX E PARTILHAS BRAGA 300
 ARQUIVO DE TRABALHO: RUA PEDRO MOREIRA BRAGA 1.DWG

PROPRIETÁRIO	
ARQUITETO	CREA
ARQUITETO	
CALCULO	SAUDE
CONSTRUÇÃO	
	APROVO PM -

02			
01			
Nº	DATA	REVISÃO	DESENHO APROVAÇÃO
PROJETO: RECUPERAÇÃO DE VIAS SINAIS NO MUNICÍPIO DE MARCO - MAP- 895 - PIÇARRAMENTO			
MUNICÍPIO: PREFEITURA MUNICIPAL DE MARCO			
ENDEREÇO DA OBRA: TRECHOS PANACUÍ E REGIÃO			
CONTEÚDO: PROJETO EXECUTIVO RECUPERAÇÃO DE VIAS SINAIS			
TRECHO "D"			
 <p>MUNICÍPIO DE MARCO</p> <p>Av. PREFEITO GUIDO DETERING, S/N CENTRO MARCO - CE 82540-000 BR 364-1151 BR 364-1412 www.marco.ce.gov.br CNPJ: 07.586.516/0001-71</p>			
ESCALA PRANCHIA:	DESENHO:	PRANCHIA:	
1:1.250	DATA:		
	OUT / 2021		25/39

OBSERVAÇÃO: TODAS AS ESTACAS ESTÃO DE 20,00m A 20,00m CENTRALIZADAS NO EIXO DA RUA. AS RUAS ESTÃO COM LARGURA PADRÃO DE 6,00m