


COR	ESP. PENNA
01	0.70
02	0.50
03	0.30
04	0.40
05	0.70
06	0.20
07	0.20
08	0.08
09	0.10
11	1.06
13	1.56

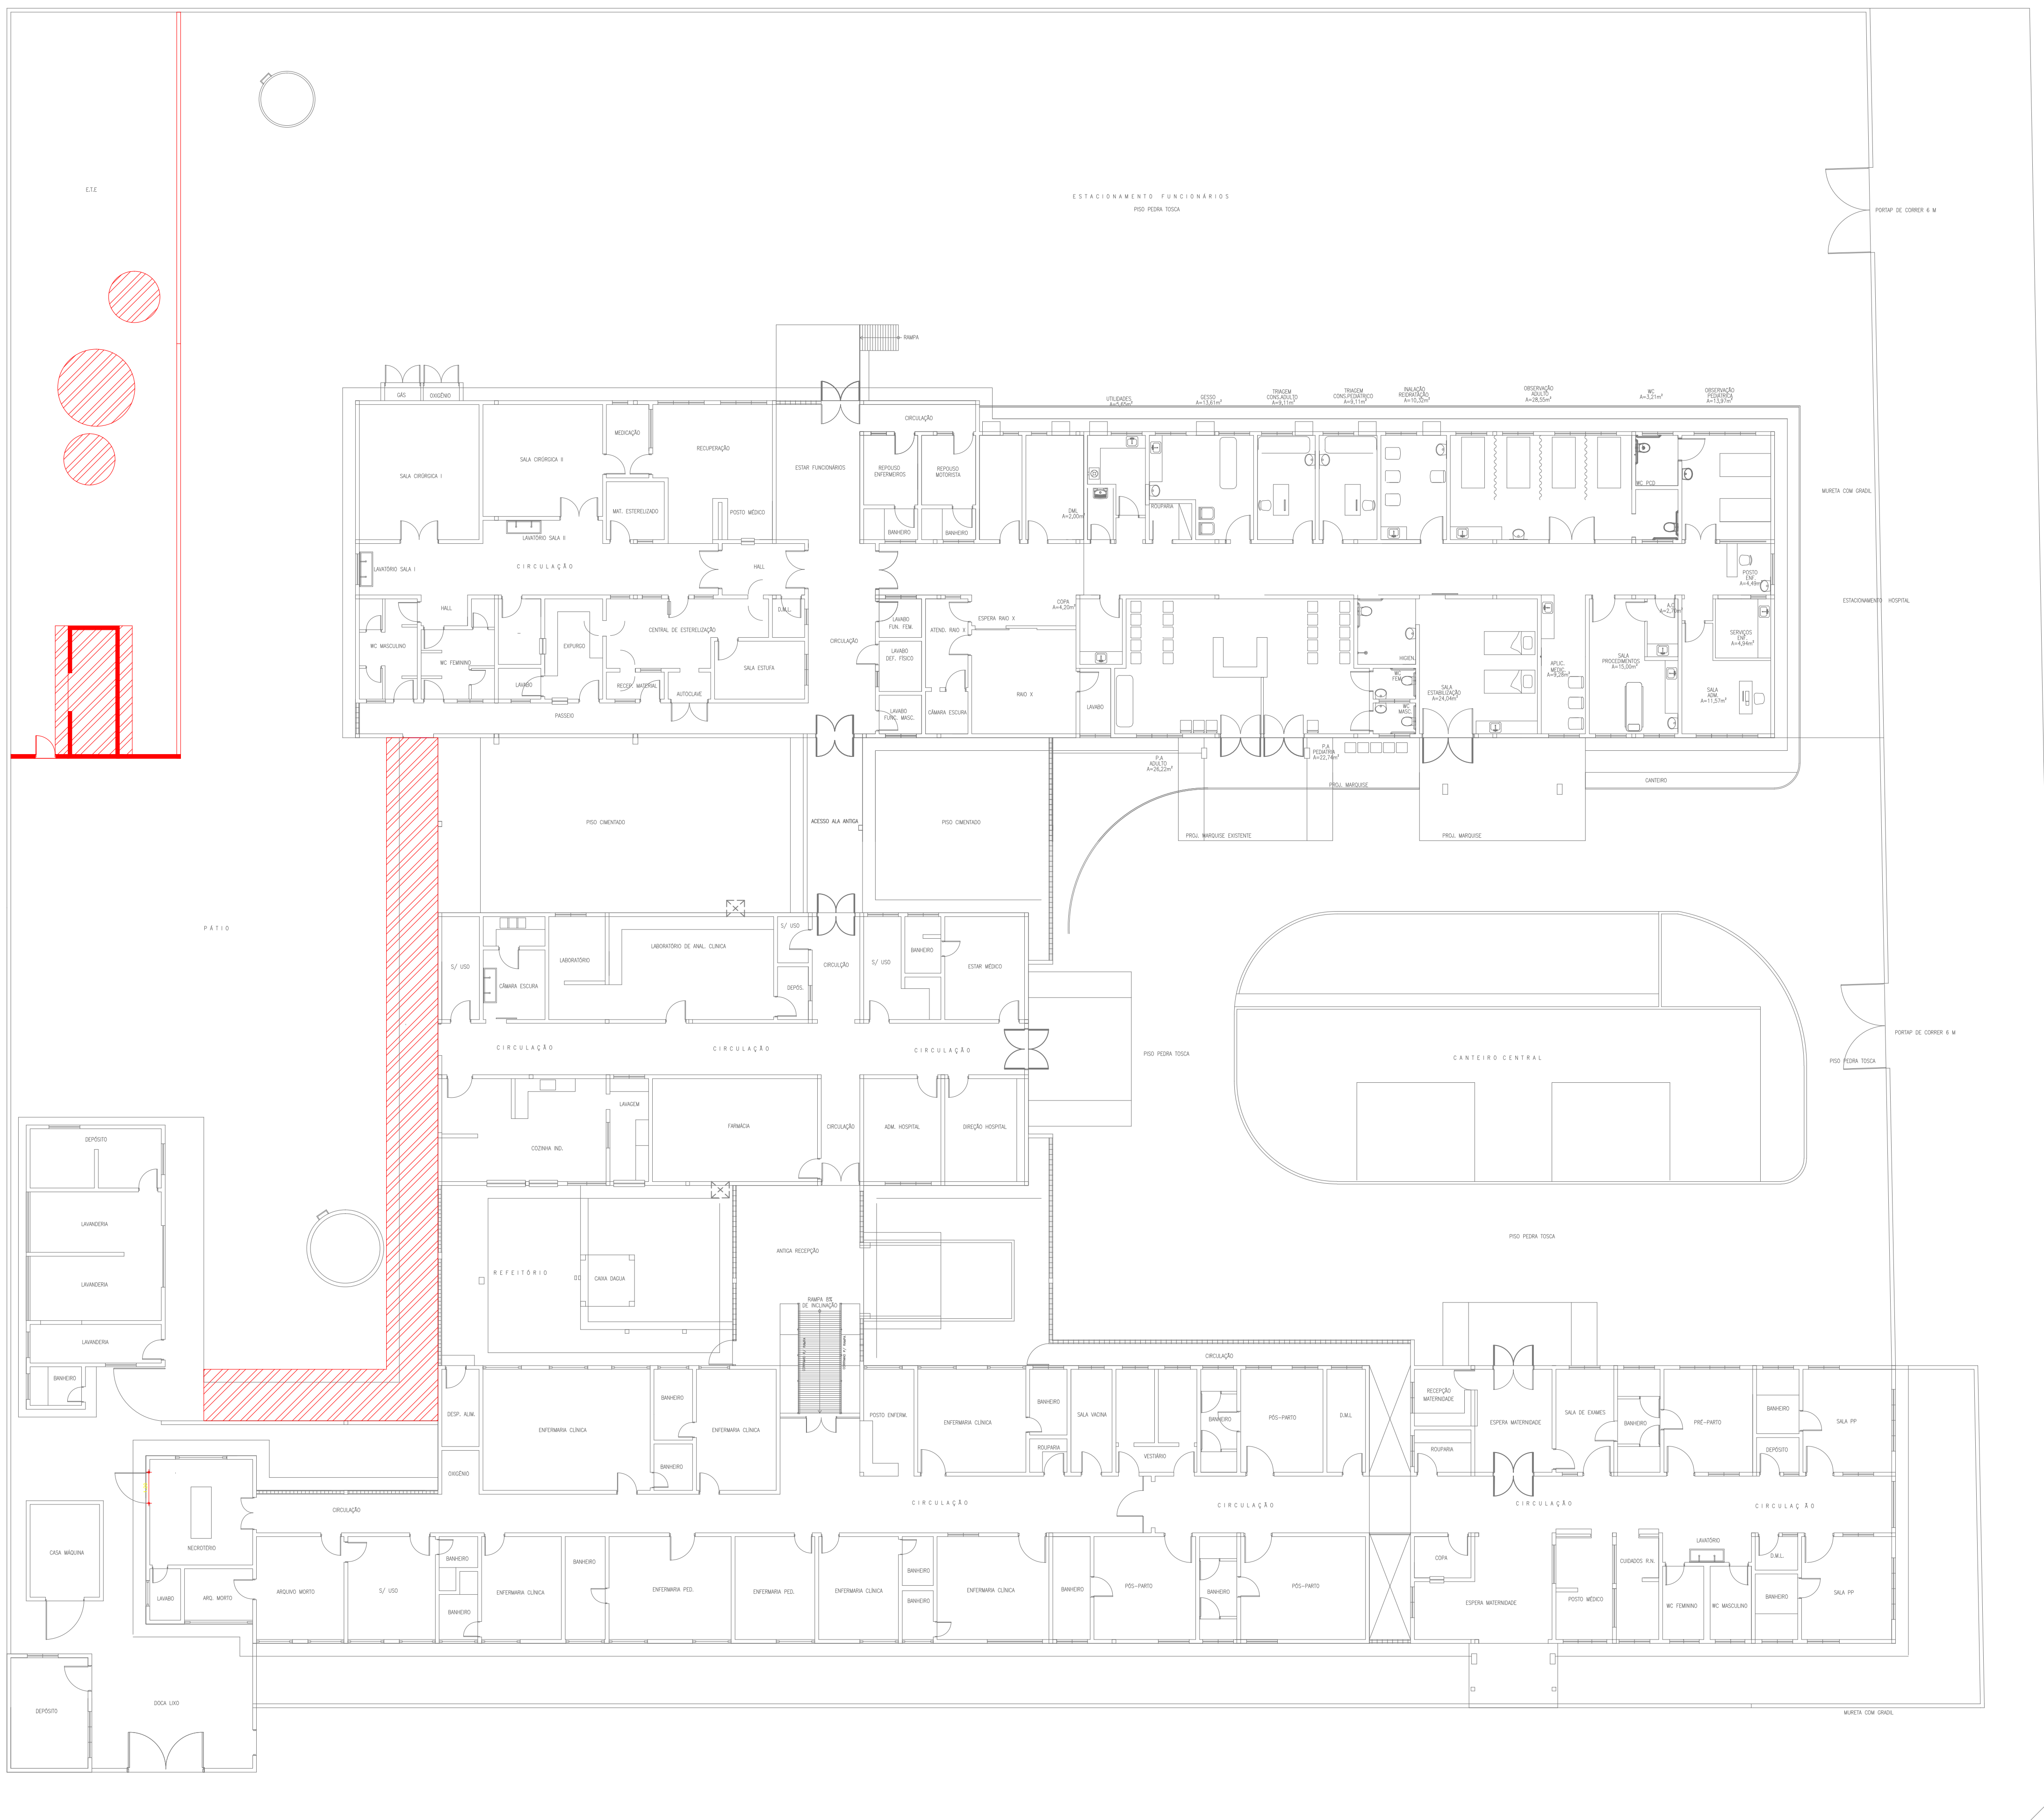

01 DEMOLIR  
ESCALA: 1/100

PROPRIETÁRIO	
CALCULO	CREA
CONSTRUÇÃO	APROVO PM -

02			
01			
Nº	DATA	REVISÃO	DESENHO APROVAÇÃO

PROJETO:  
**PROJETO DO ENTORNO DA 3ª ETAPA DO HOSPITAL DE MARCO**

CLIENTE:  
MUNICÍPIO DE MARCO

LOCAL:  
AV. PREFEITO GUIDO OSTERNO Nº 1011, CENTRO, MARCO - CE

CONTEÚDO:  
DEMOLIR

\_\_\_\_\_

\_\_\_\_\_


\_\_\_\_\_

ESCALA:	DESENHO:	PRANCHAS:
INDICADA	SEINFRA	
DATA:	MAIO/2022	<b>01/04</b>



AV. PREFEITO GUIDO OSTERNO, S/N  
CENTRO - MARCO - CE 14090-000  
BR 366A-1210 E BR 366A-1915  
WWW.MARCO-CE.GOV.BR  
CNPJ: 07.568.516/0001-47

COR	ESP. PENNA
01	0,70
02	0,50
03	0,30
04	0,40
05	0,70
06	0,20
07	0,20
08	0,08
09	0,10
11	1,06
13	1,52

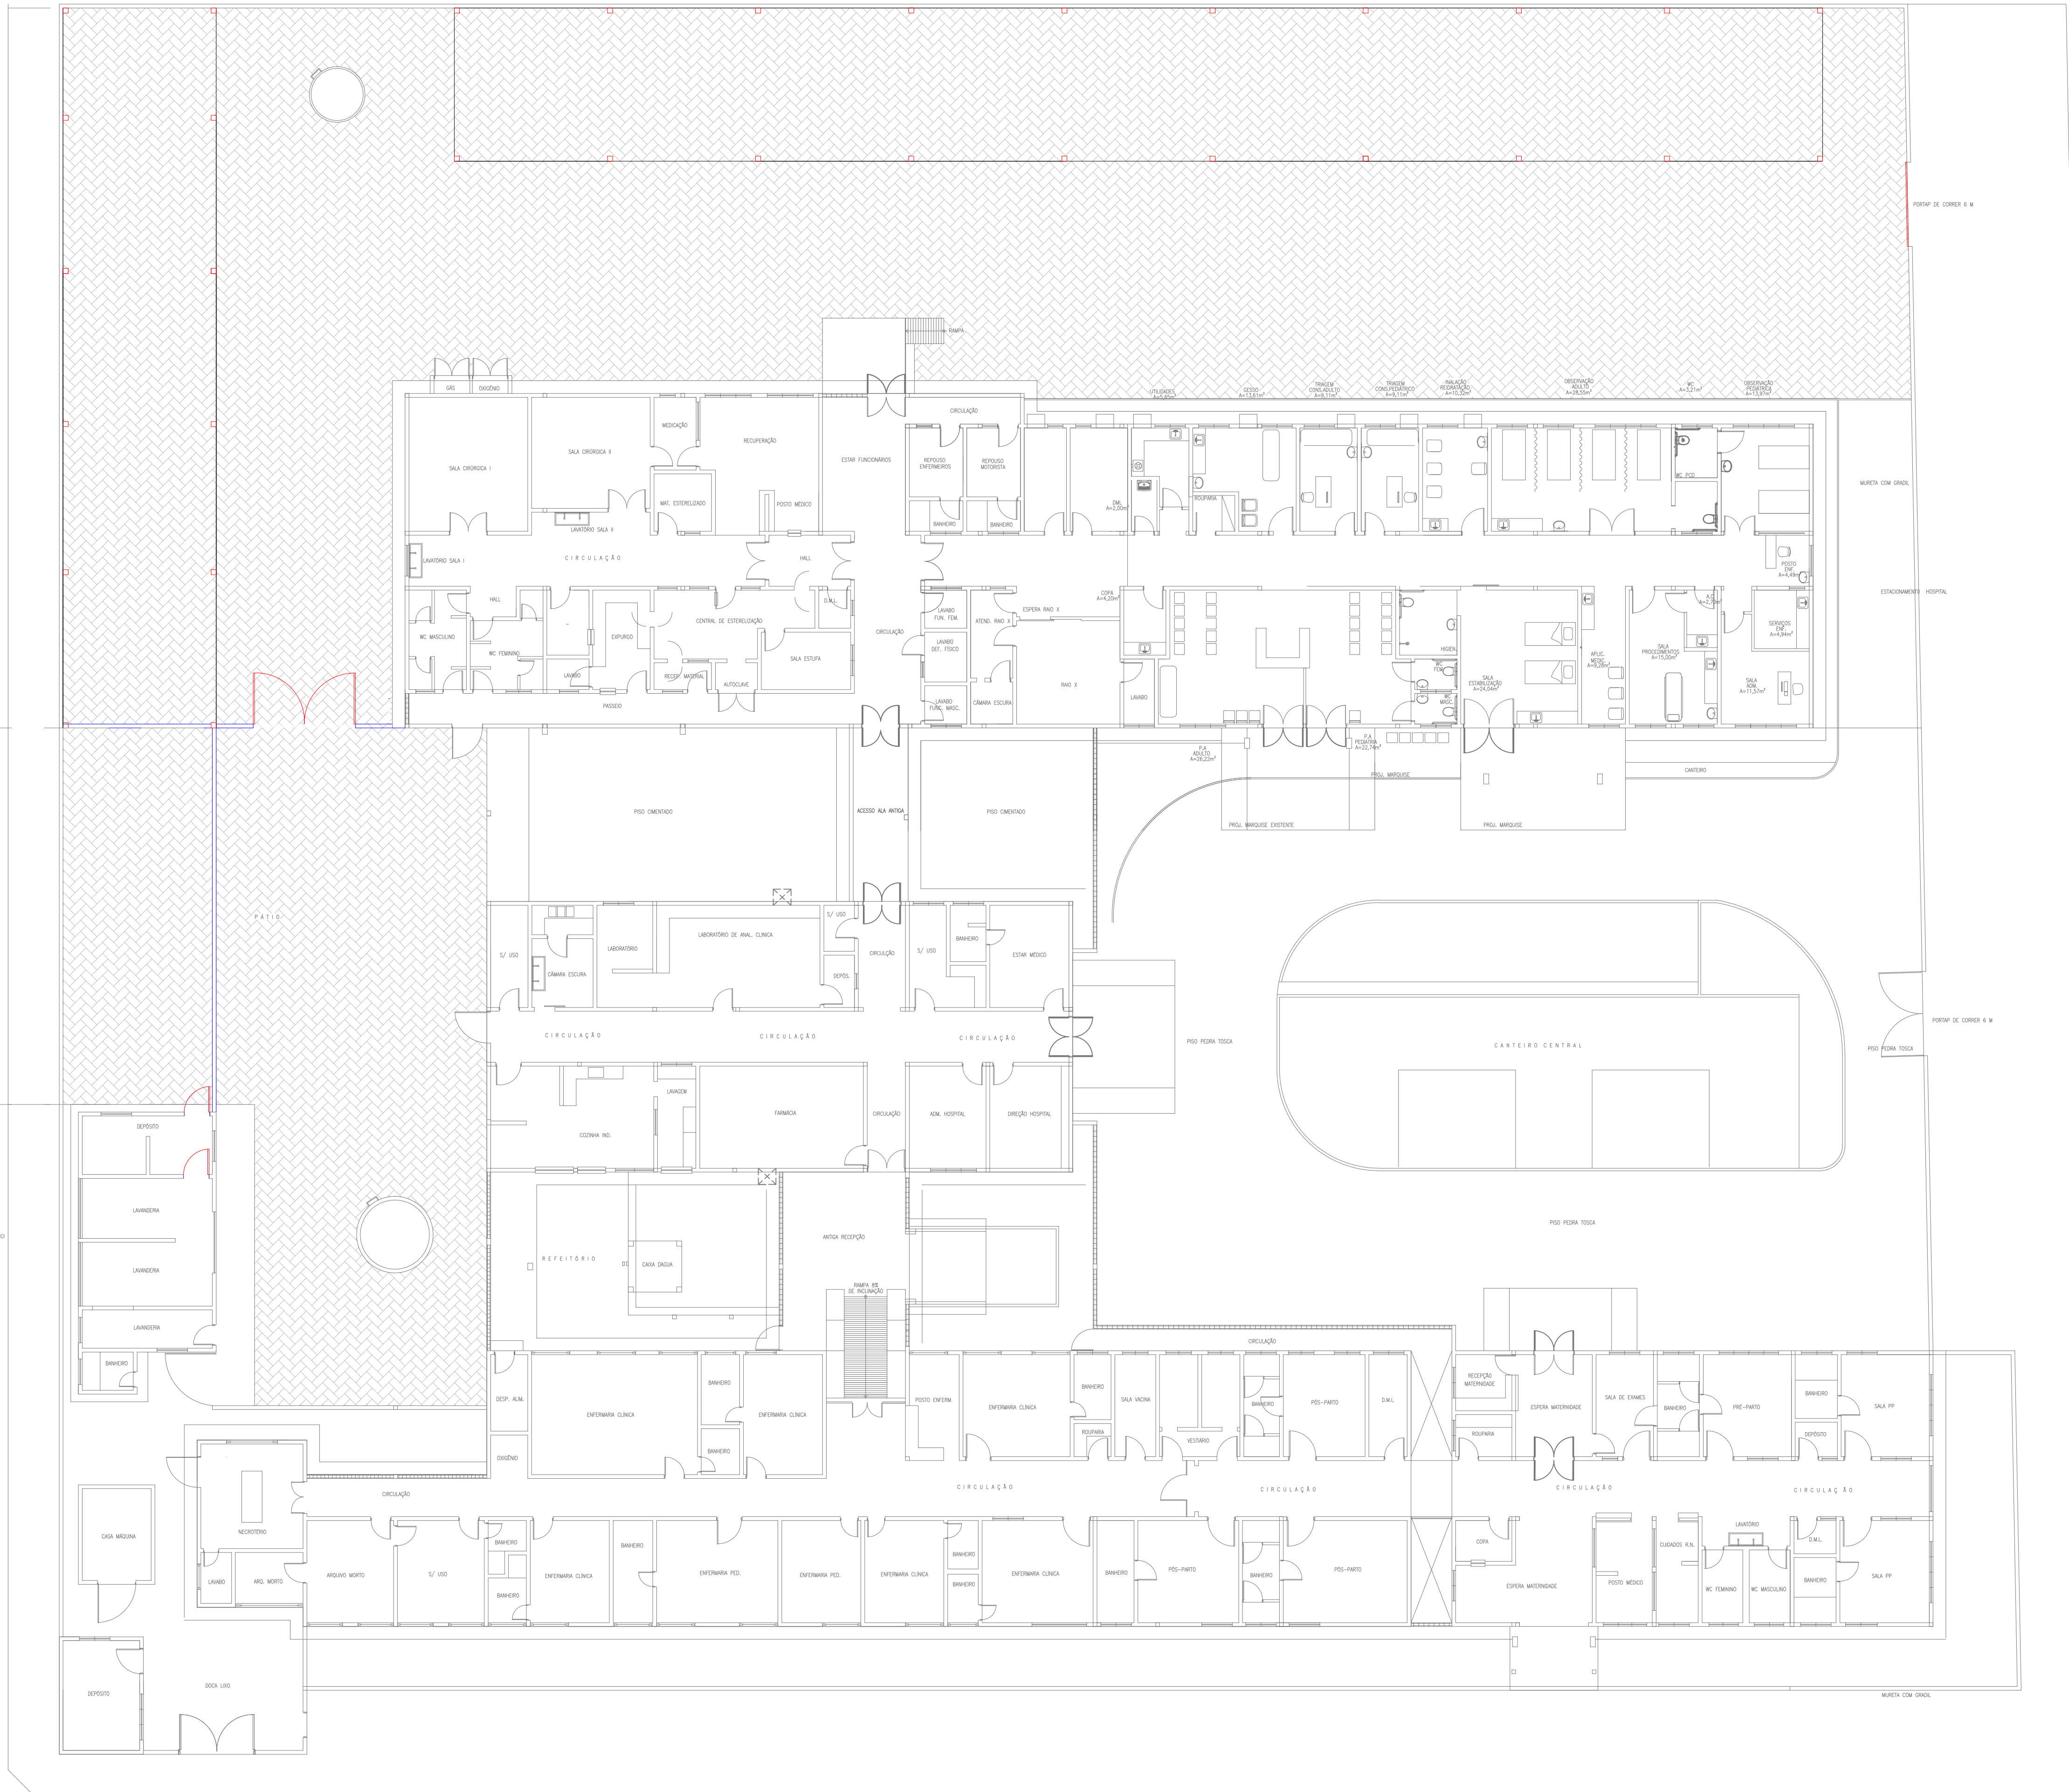

02 CONSTRUIR  
ESCALA: 1/100

PROPRIETÁRIO	
CALCULO	CREA
CONSTRUÇÃO	APROVO PM -

02				
01	DATA	REVISÃO	DESENHO	APROVAÇÃO

PROJETO DO ENTORNO DA 3ª ETAPA DO HOSPITAL DE MARCO

CLIENTE: MUNICÍPIO DE MARCO

LOCAL: AV. PREFEITO GUIDO OSTERNO Nº 1011, CENTRO, MARCO - CE

CONTEÚDO: CONSTRUIR




AV. PREFEITO GUIDO OSTERNO, S/N  
CENTRO - MARCO - CE 14090-000  
BR 3664.1210 E BR 3664.1415  
WWW.MARCO-CE.GOV.BR  
CNPJ: 07.568.516/0001-47

ESCALA:	DESENHO:	PRANCHA:
INDICADA	SEINFRA	02/04
	DATA:	MAIO/2022



COR	ESP. PENNA
01	0.70
02	0.50
03	0.30
04	0.40
05	0.70
06	0.20
07	0.20
08	0.08
09	0.10
11	1.06
13	1.24

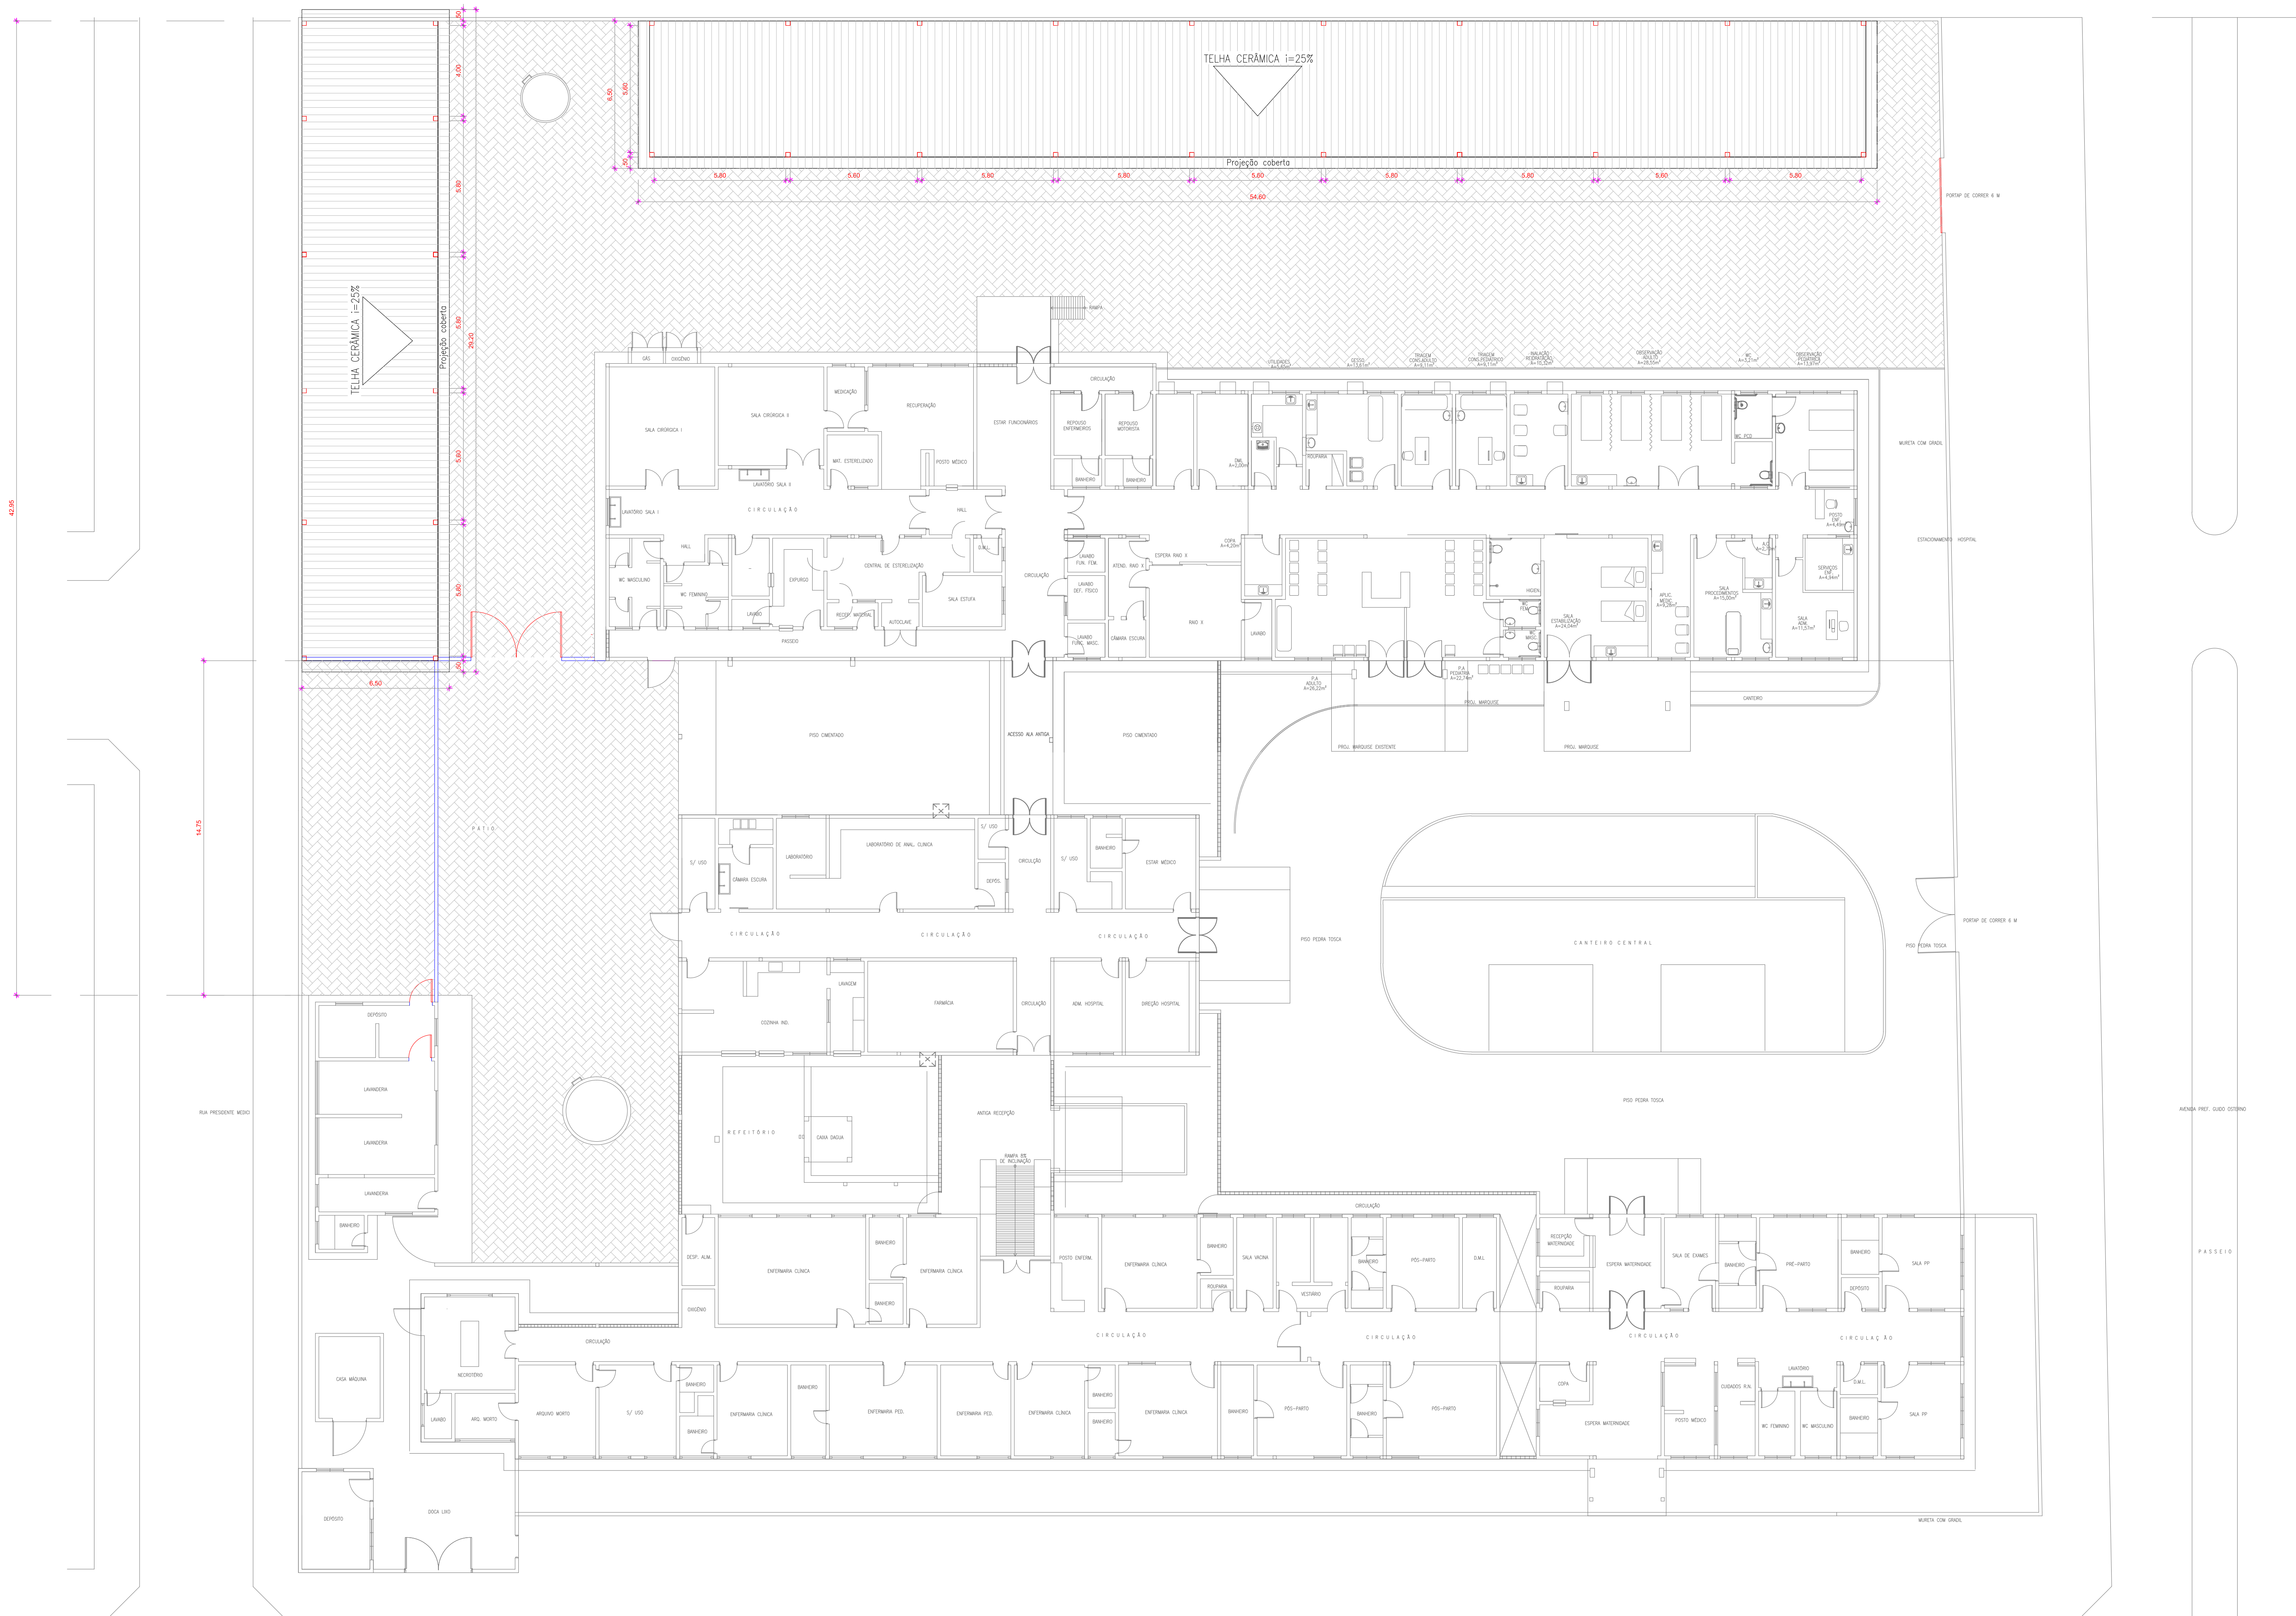

**03** COBERTA  
ESCALA: 1/100

PROPRIETÁRIO	
CALCULO	CREA
CONSTRUÇÃO	APROVO PM -


02	01		REVISÃO	DESENHO	APROVAÇÃO
Nº	DATA				

PROJETO:  
**PROJETO DO ENTORNO DA 3ª ETAPA DO HOSPITAL DE MARCO**


CLIENTE:  
MUNICÍPIO DE MARCO

LOCAL:  
AV. PREFEITO GUIDO OSTERNO Nº 1011, CENTRO, MARCO - CE


CONTEÚDO:  
**COBERTA**

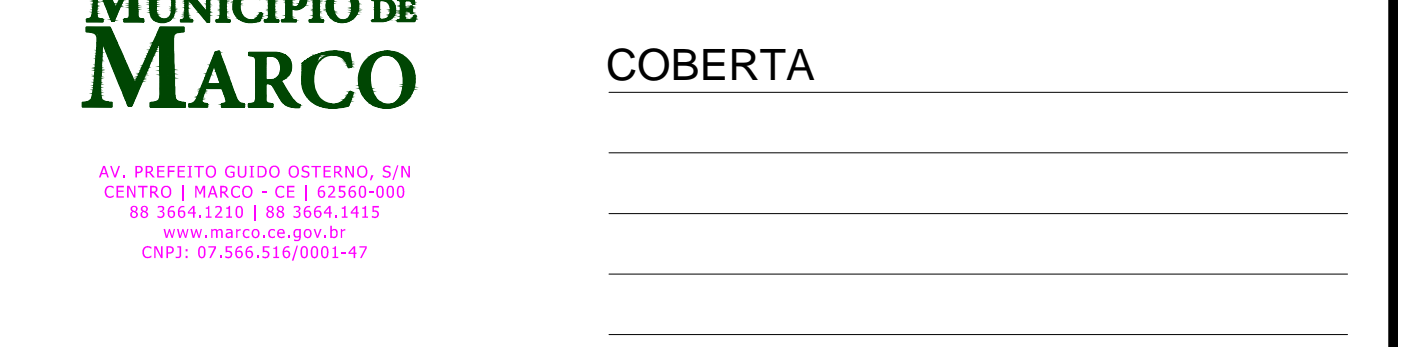


ESCALA:	DESENHO:	PRANCHAS:
INDICADA	SEINFRA	
DATA:	MAIO/2022	<b>03/04</b>

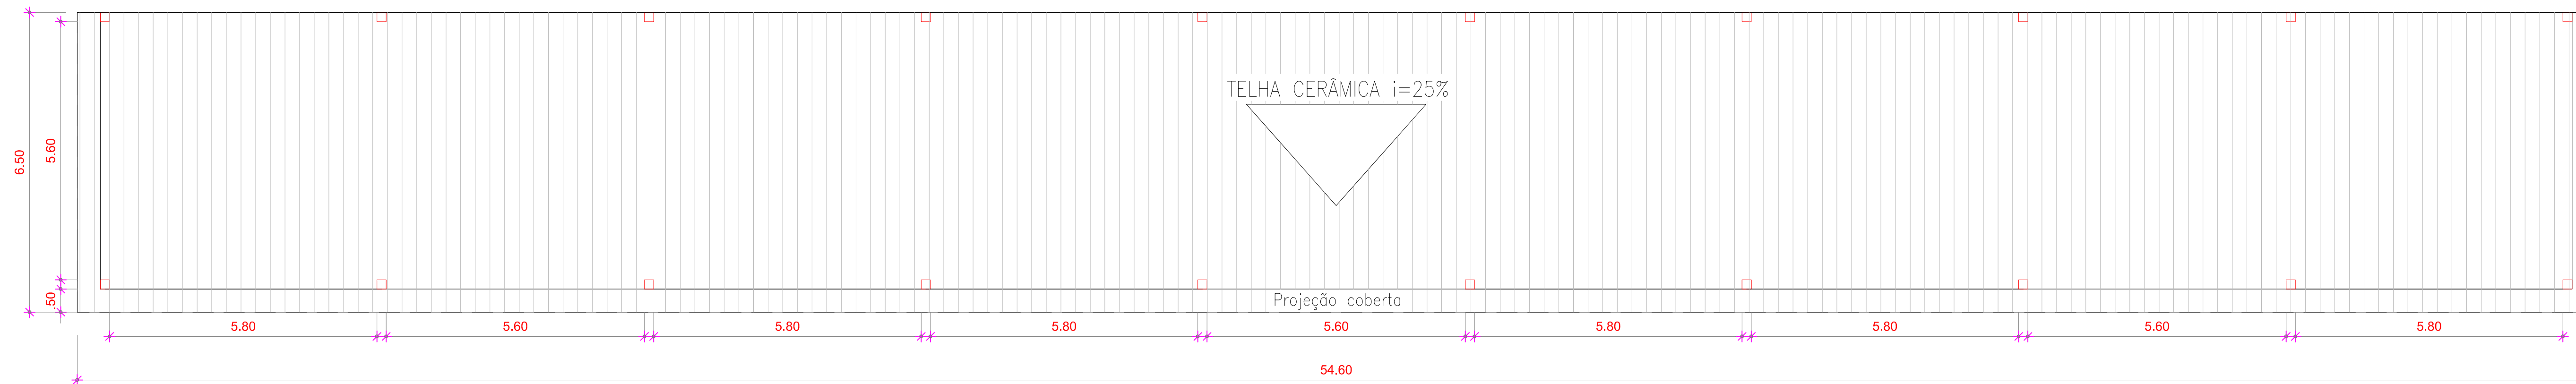

01 COBERTA 01  
ESCALA: 1/100

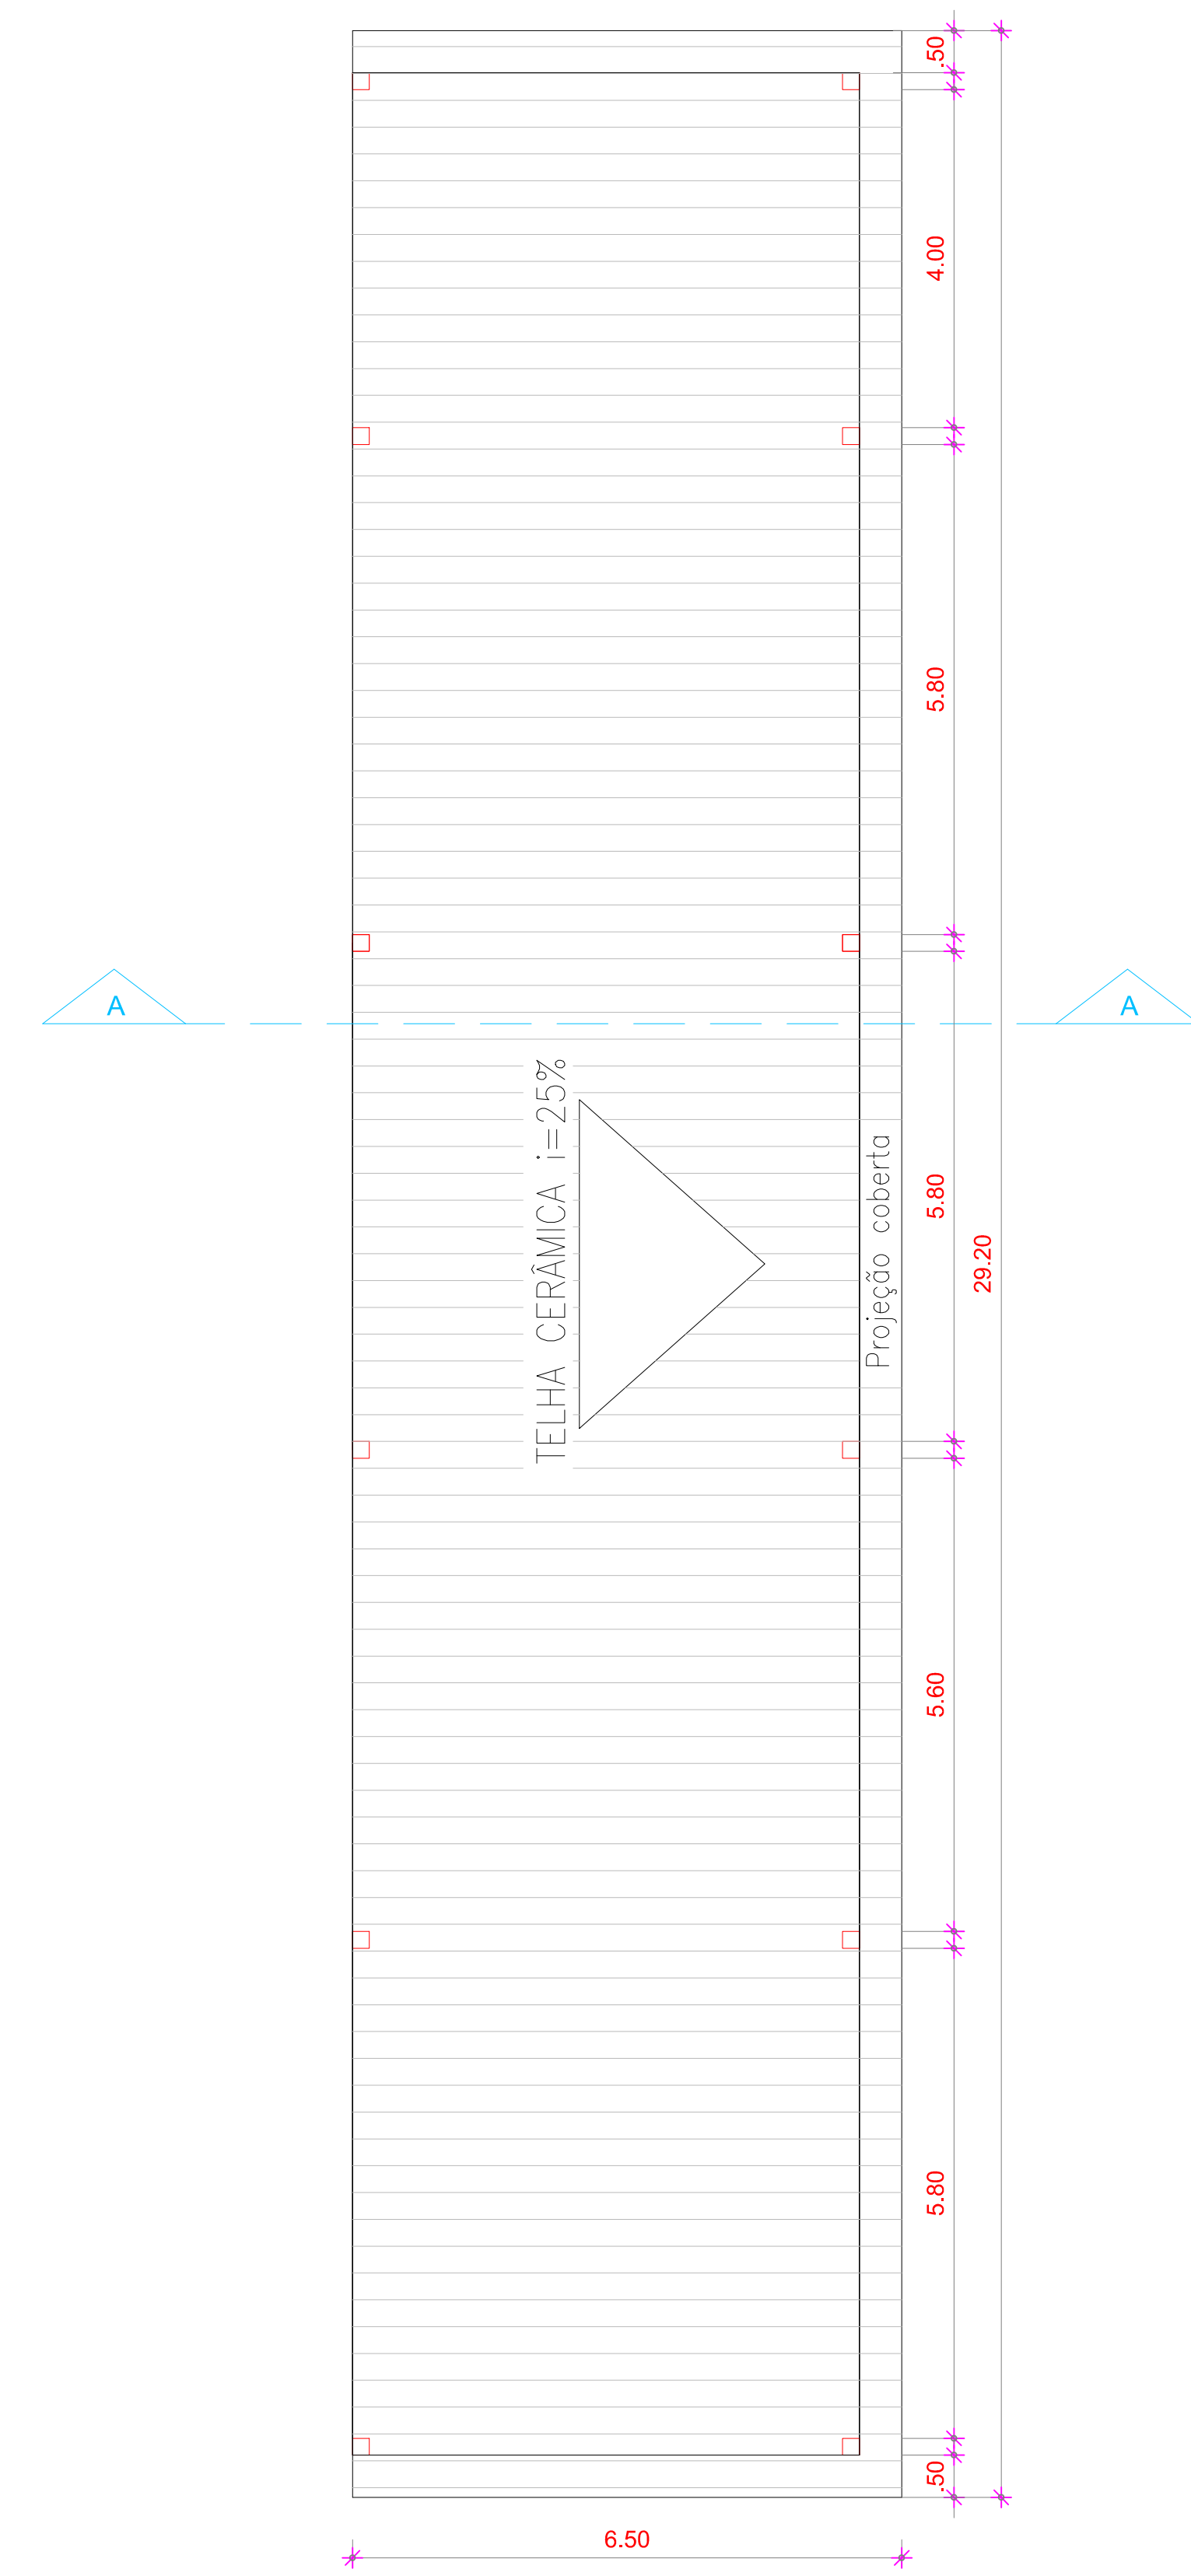

02 COBERTA 02  
ESCALA: 1/100

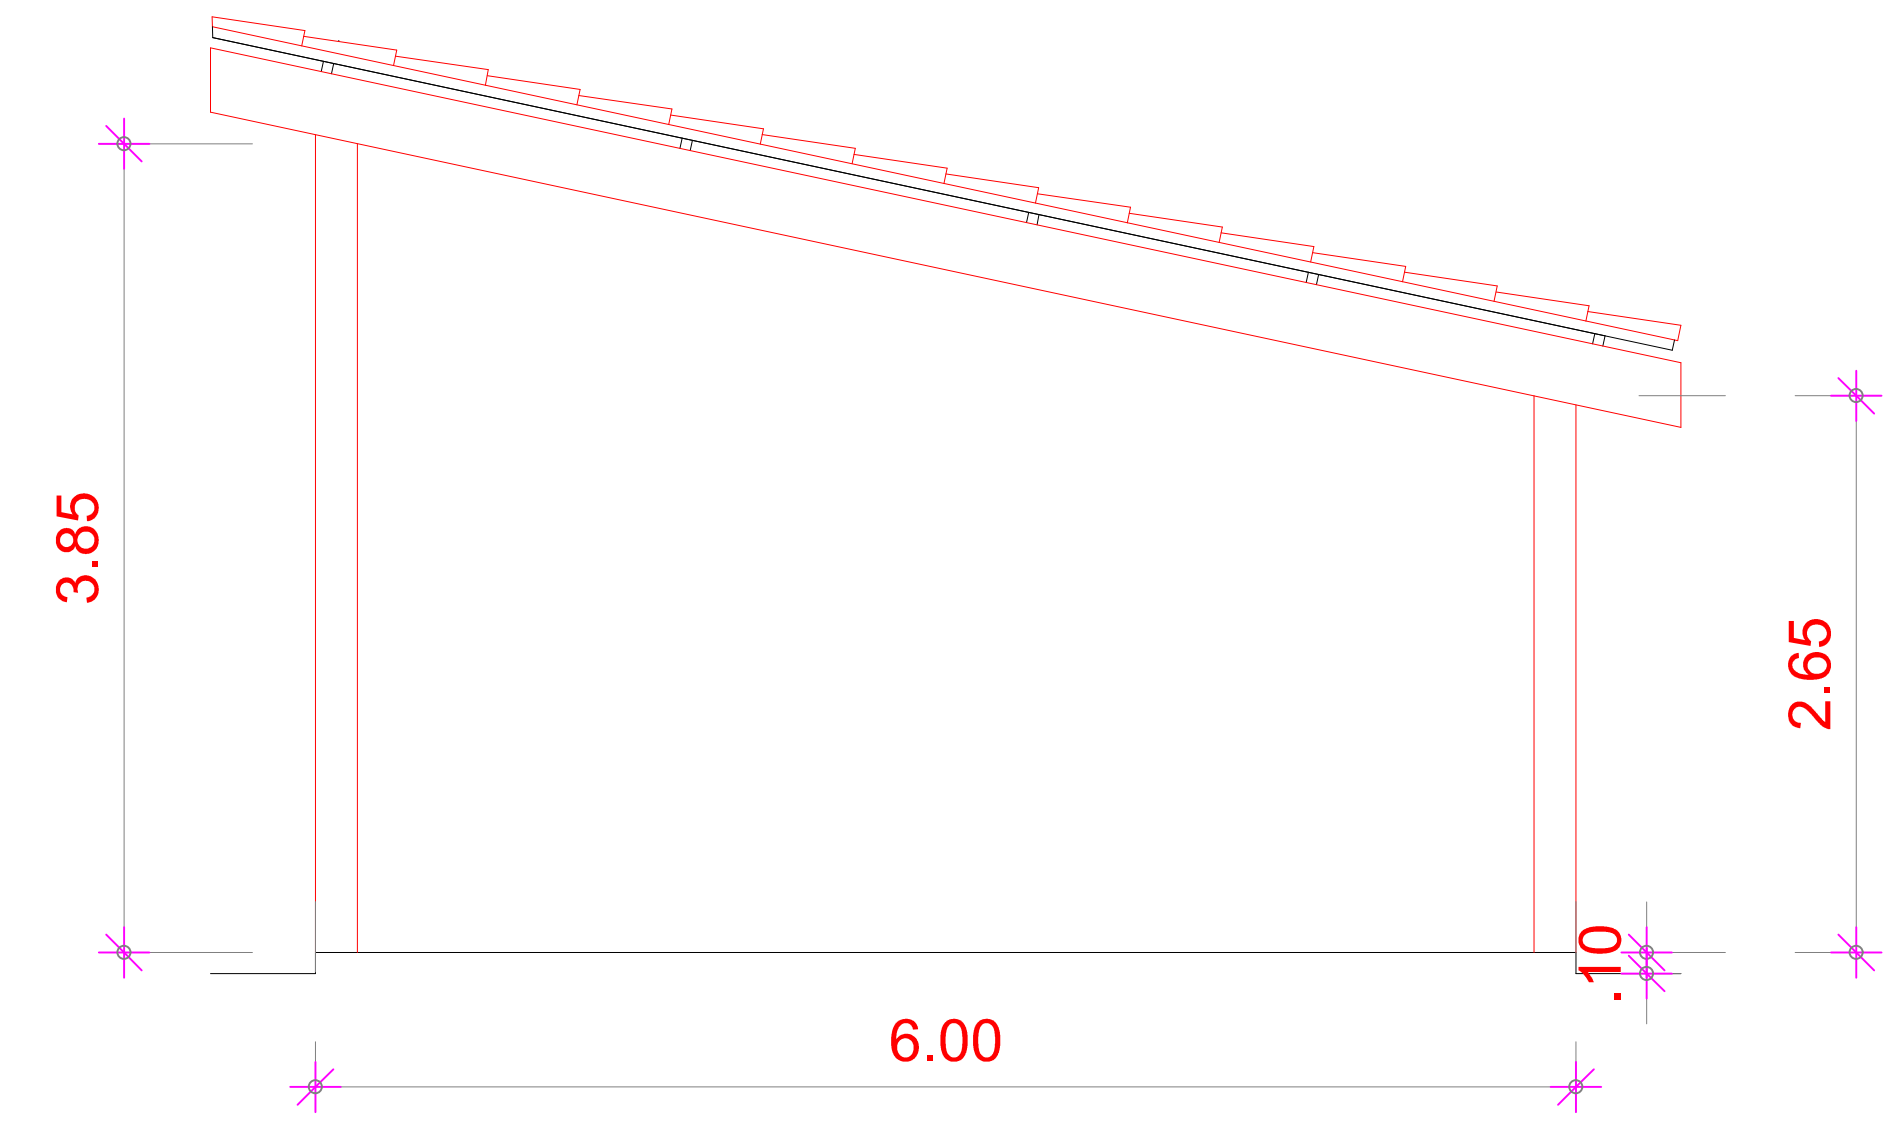

A CORTE-COBERTA  
ESCALA: 1/100


COR	ESP. PENNA
01	0.70
02	0.50
03	0.30
04	0.40
05	0.70
06	0.20
07	0.20
08	0.08
09	0.10
10	1.06
11	1.06
12	1.06
13	1.06

PROPRIETÁRIO	CREA
CALCULO	APROVO PM -
CONSTRUÇÃO	

02			
01			
Nº	DATA	REVISÃO	DESENHO APROVAÇÃO

PROJETO: PROJETO DO ENTORNO DA 3ª ETAPA DO HOSPITAL DE MARCO  
 CLIENTE: MUNICÍPIO DE MARCO

LOCAL: AV. PREFEITO GUIDO OSTERNO Nº 1011, CENTRO, MARCO - CE  
 CONTEÚDO: COBERTA

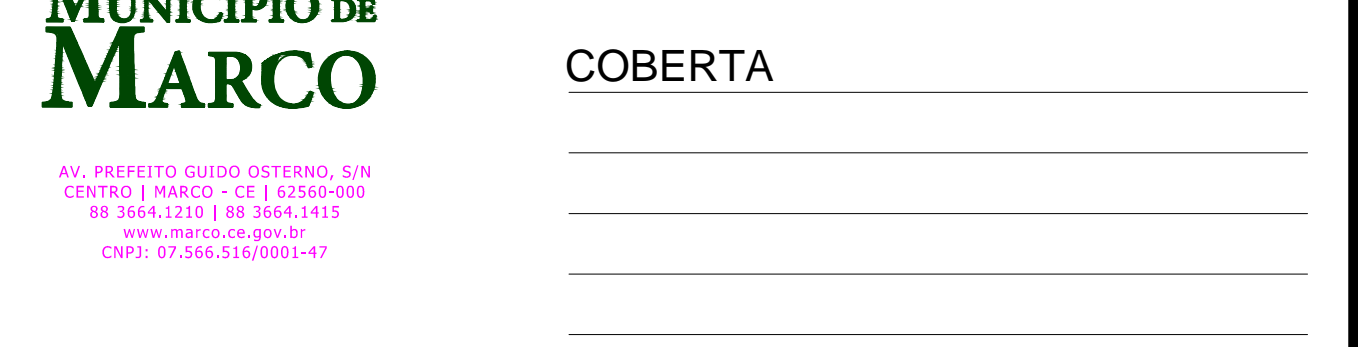

ESCALA: INDICADA DESENHO: SEINFRA PRANCHAL: 04/04  
 DATA: MAIO/2022