

Legenda - TERREO



- Alimentador Predial
- Hidrômetros
- Registro de gaveta c/canopia cromada c/PVC soldável

Legenda de condutas - TERREO

- Água fria
- Alimentação

Lista de materiais - TERREO

Alimentação	
Ferro maleável classe 10	
Bujão 3/4"	1 pc
Contrapico 3/4"	1 pc
Colete 90 3/4"	3 pc
Linha 3/4"	2 pc
Tubo de aço galvanizado 20 mm - 3/4"	1 m
Tê 3/4"	1 pc
Metais	
Registro de Pressão DOCOL JET 30 3/4"	1 pc
Registro de esfera 3/4"	2 pc
PVC misto soldável	
Adaptador tubo de polietileno 3/4"	1 pc
Colar de tomada em PVC 3/4"	1 pc
PVC rígido soldável	
Adapt. sold. curto c/bucha-rosca p registro 25 mm - 3/4"	3 pc
Curva 90 soldável 25 mm	8 pc
Tubos 25 mm	67,09 m
Tê 90 soldável 25 mm	1 pc
Água fria	
Aparelho	
Quilha higiênica 25mm x 1/2"	9 pc
Mictório de Descarga Descontinua 1/2"	2 pc
Torneira de Pia de Cozinha 25mm - 3/4"	3 pc
Torneira de lavatório 25 mm - 1/2"	8 pc
Vaso Sanitário c/ cx. acoplada 12"	9 pc
Metais	
Registro de gaveta c/ canopia cromada 1"	3 pc
PVC acessórios	
Engate flexível cobre cromado com canopia 1/2 - 30cm	9 pc
Engate flexível plástico 1/2 - 30cm	8 pc
PVC misto soldável	
Joelho de redução soldável c/ rosca 25 mm - 1/2"	9 pc
PVC rígido soldável	
Adapt. sold. curto c/bucha-rosca p registro 32 mm - 1"	6 pc
Curva 90 soldável 25 mm	14 pc
Linha de redução soldável 32 mm - 25 mm	4 pc
Linha soldável 32 mm	2 pc
Tubos 25 mm	53,74 m
Tê 90 soldável 25 mm	3,43 m
PVC soldável azul c/ bucha latão	
Joelho 90° soldável com bucha de latão 25 mm - 3/4"	3 pc
Joelho de redução 90° soldável com bucha de latão 25 mm - 1/2"	19 pc

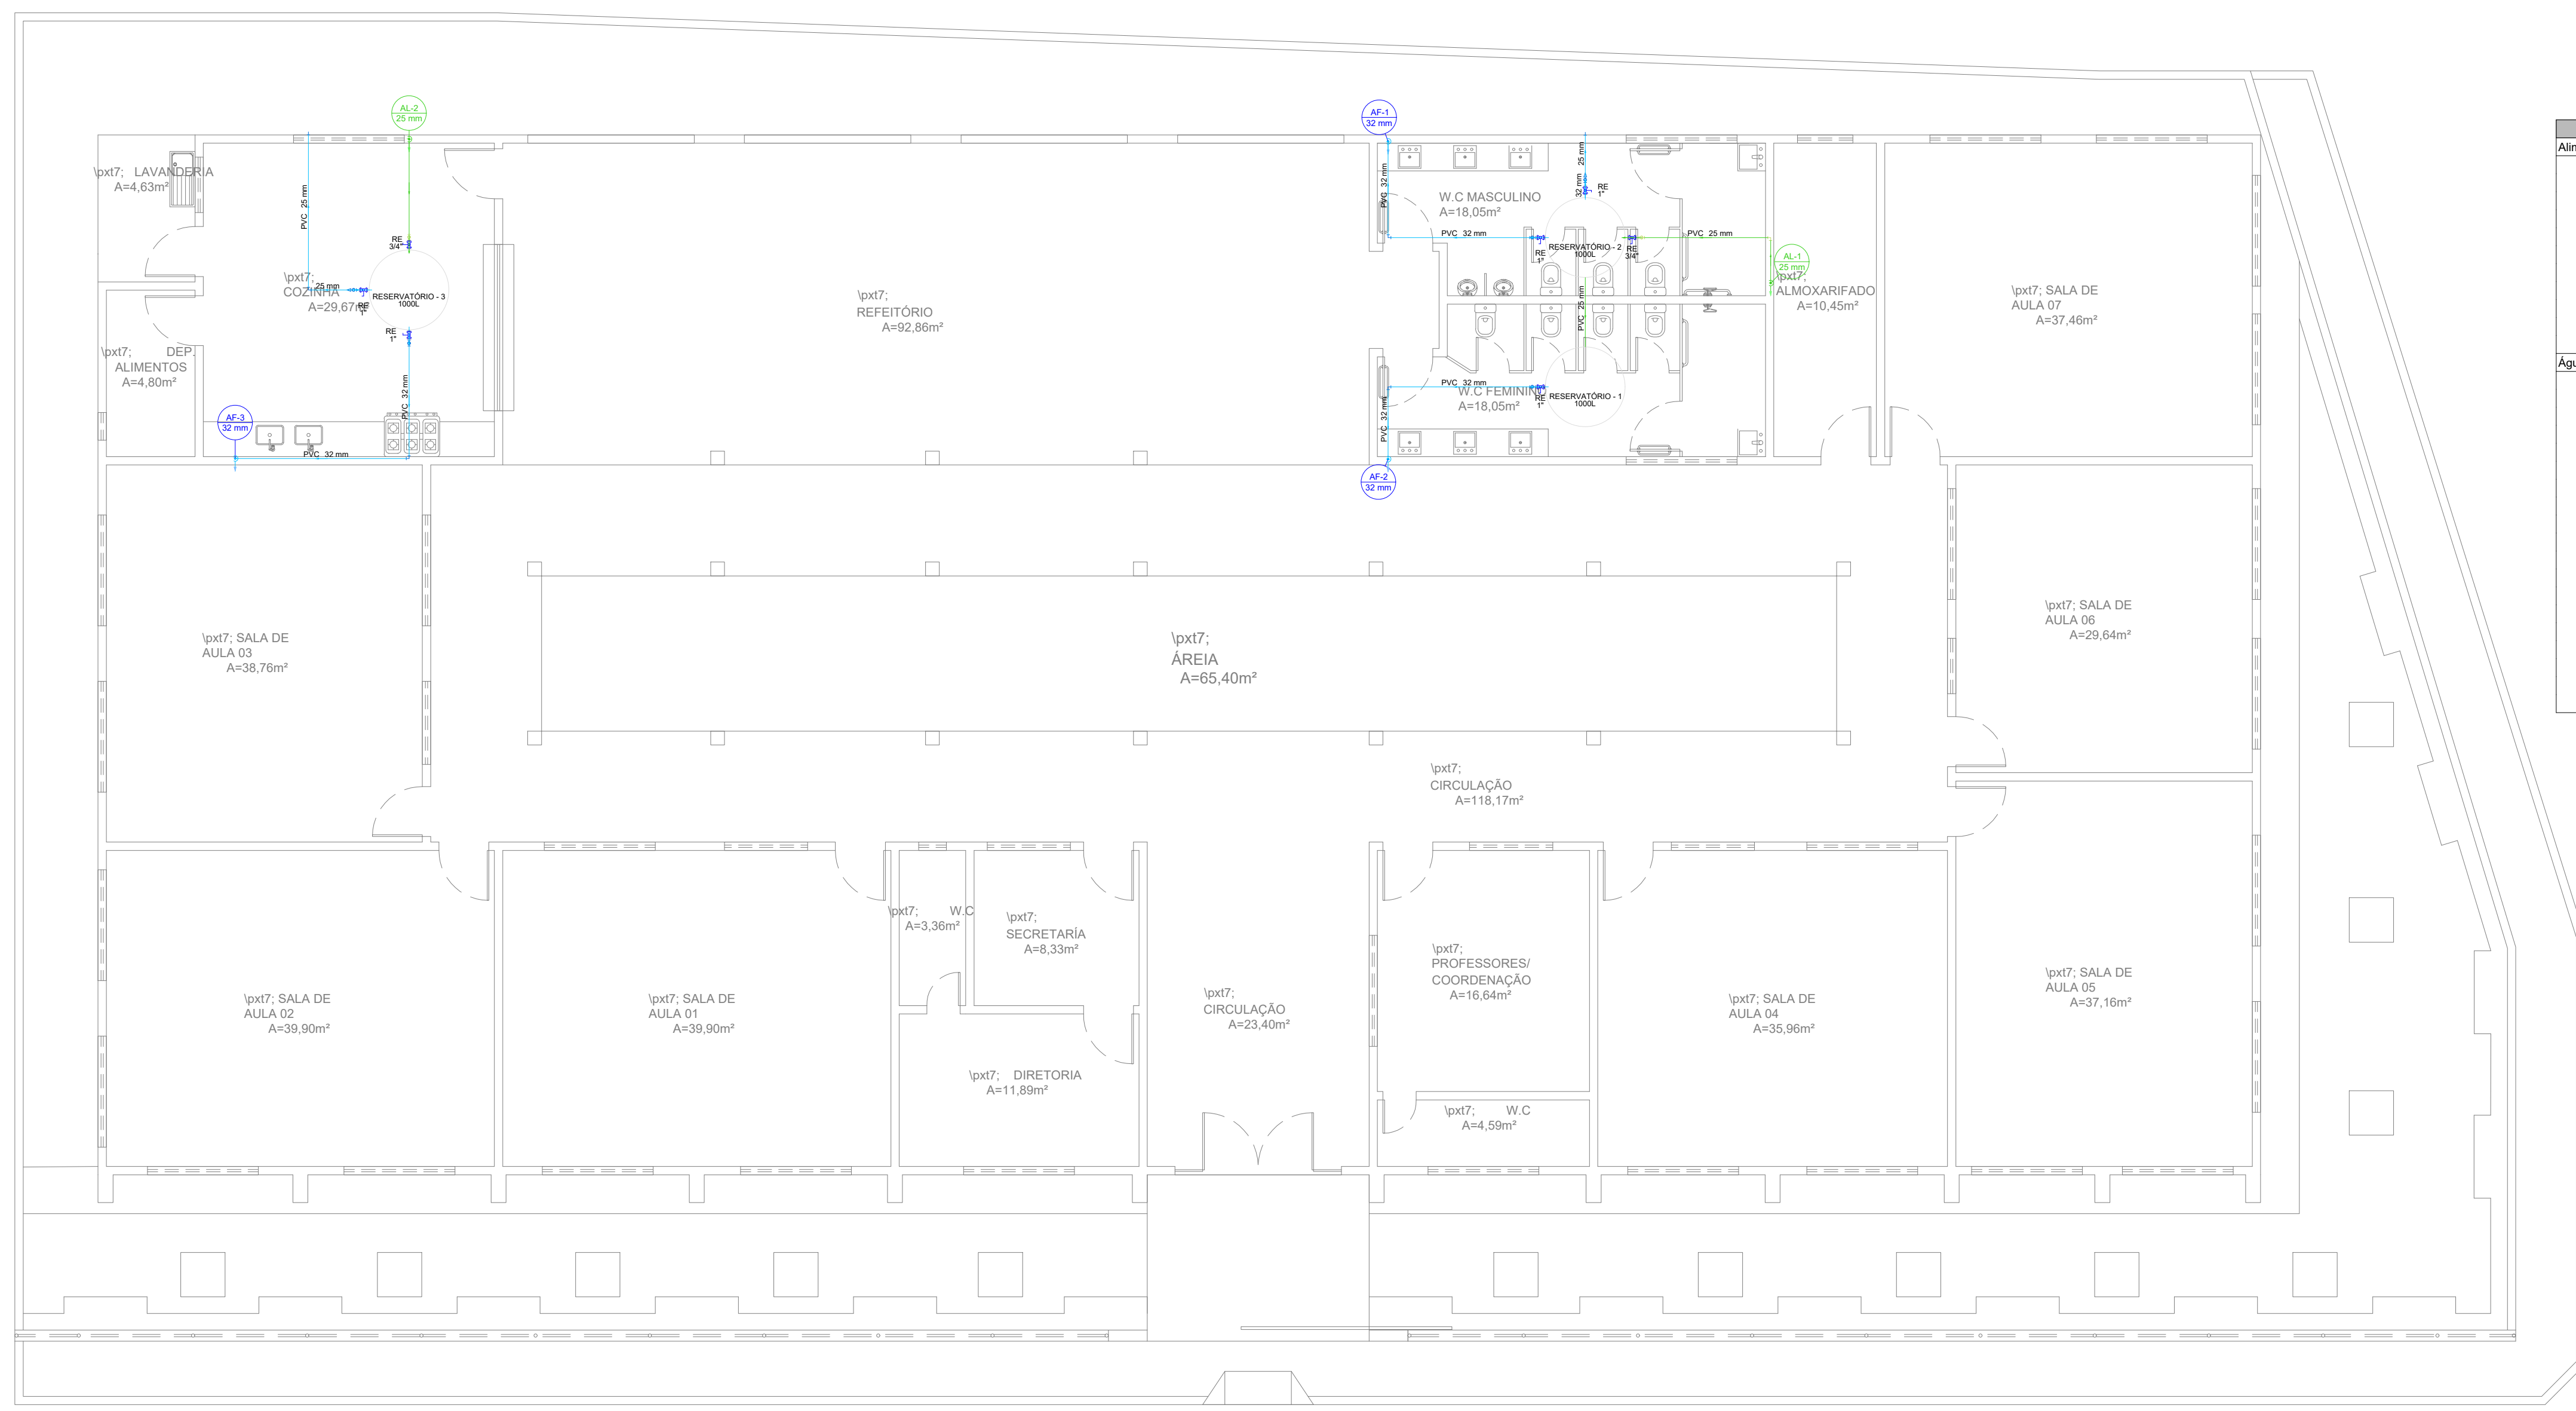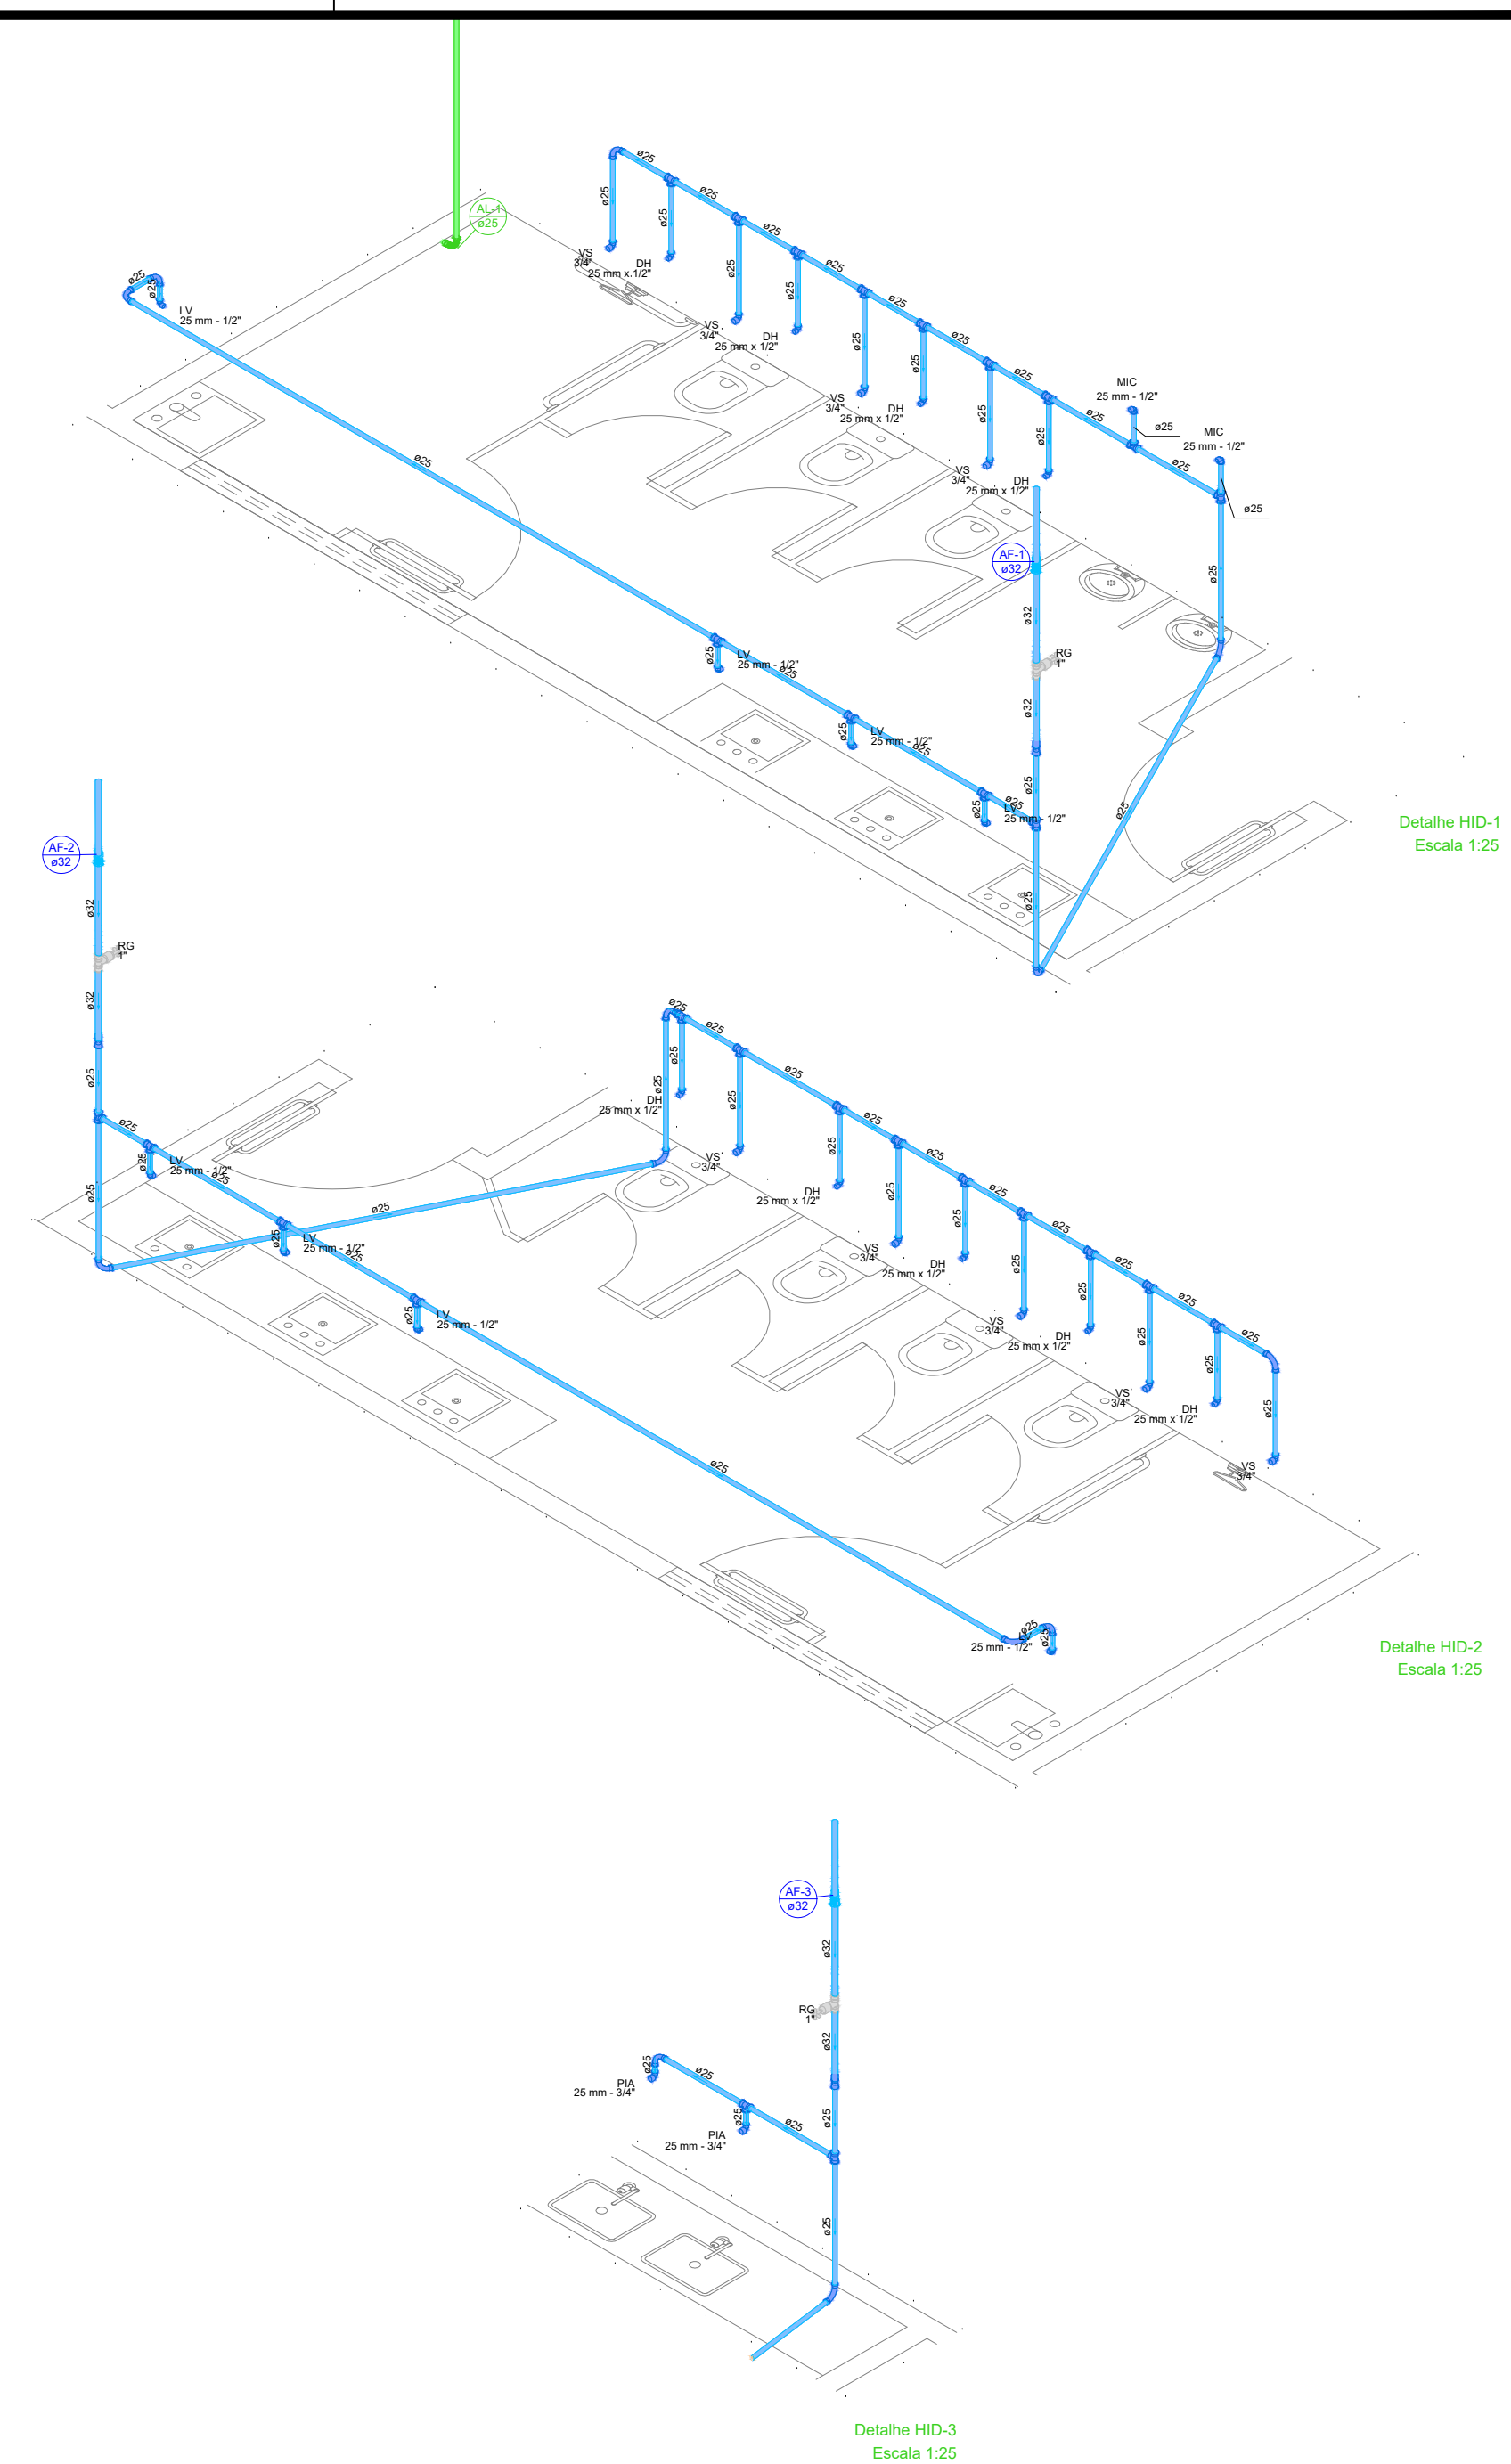

Lista de materiais - COBERTA

Alimentação	
Metais	
Registro esfera VS compacto soldável PVC 25 mm	2 pc
PVC rígido soldável	
Curva 90 soldável 25 mm	7 pc
Tubos 25 mm	14,12 m
Reservatório cilíndrico Polietileno 1000 L	1 pc
Água fria	
Metais	
Registro esfera VS compacto soldável PVC 32 mm	5 pc
PVC rígido soldável	
Bucha de redução sold. curta 32 mm - 25 mm	1 pc
Curva 90 soldável 25 mm	1 pc
32 mm	14 pc
Tubos 25 mm	4,41 m
32 mm	16,98 m
Tê 90 soldável 32 mm	1 pc
Tê de redução 90 soldável 32 mm - 25 mm	1 pc
Reservatório cilíndrico Polietileno 1000 L	2 pc

Legenda de condutas - COBERTA

- Água fria
- Alimentação

Legenda - COBERTA

- Registro esfera VS compacto soldável

PROPRIETÁRIO	CREA
ARQUITETO	INFRA
ENGENHEIRO CIVIL	APROVO PM -
CALCULO	
CONSTRUÇÃO	

02				
01				
Nº	DATA	REVISÃO	DESENHO	APROVAÇÃO
PROJETO: E.E.F ANTÔNIO DOMINGOS				
MUNICÍPIO: MUNICÍPIO DE MARCO - CE				
ENDEREÇO DA OBRA: LOCALIDADE DE MOCAMBO				
CONTEÚDO: PROJETO EXECUTIVO HIDROSSANITÁRIO				
HIDRÁULICO DETALHES ISOMÉTRICO				
ESCALA PRANCHA:	DESENHO:	PRANCHA:		
1/100	SECRETARIA DE INFRAESTRUTURA			
	DATA:			
	SETEMBRO / 2022			
			04/06	



AV. PREFEITO GUIDO OSTERHO, S/N
 CENTRO | MARCO - CE | 62560-000
 RR 3664-2110 | RR 3664-1415
 www.marco.ce.gov.br
 CNPJ: 07.565.516/0001-47