




V1 ESC 1:100

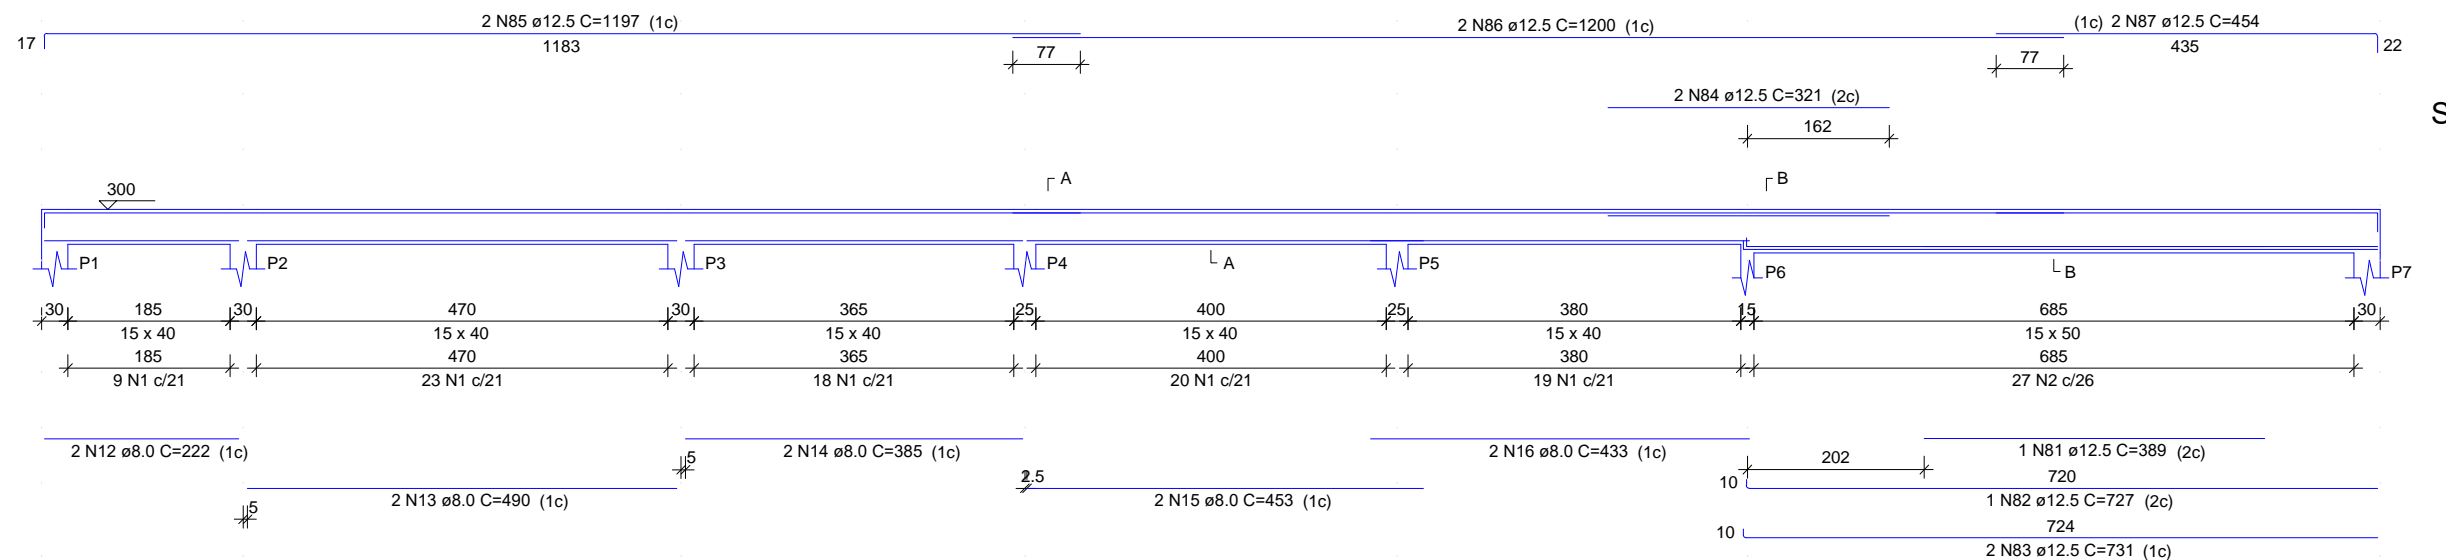


V2 ESC 1:100

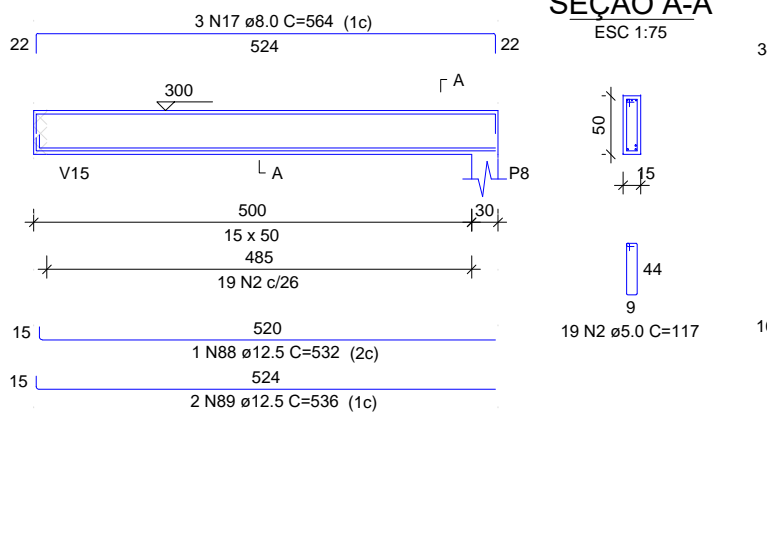


V3 ESC 1:100

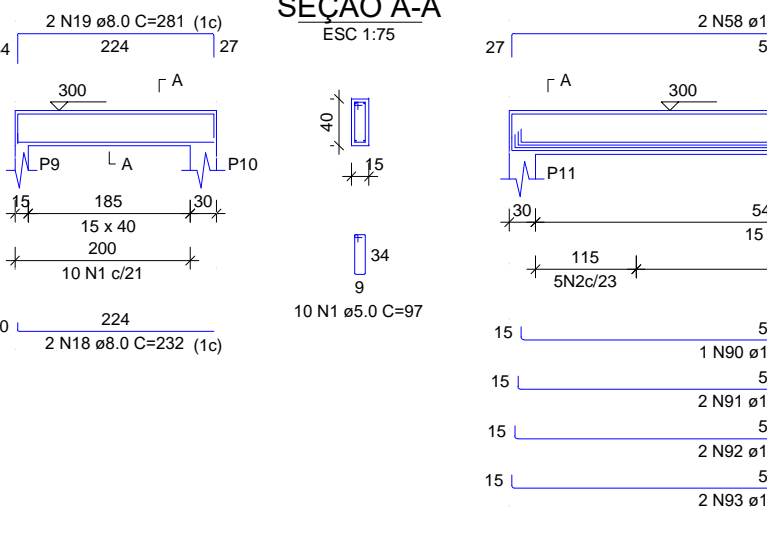


V4 ESC 1:100

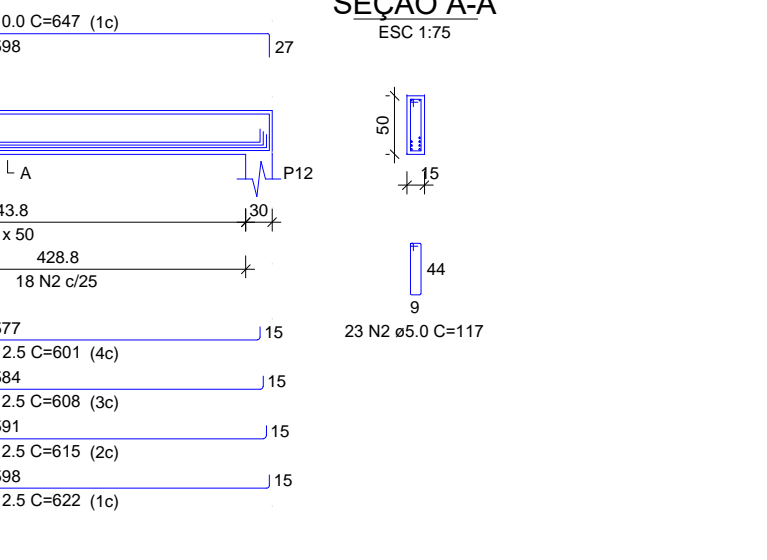


V5 ESC 1:100

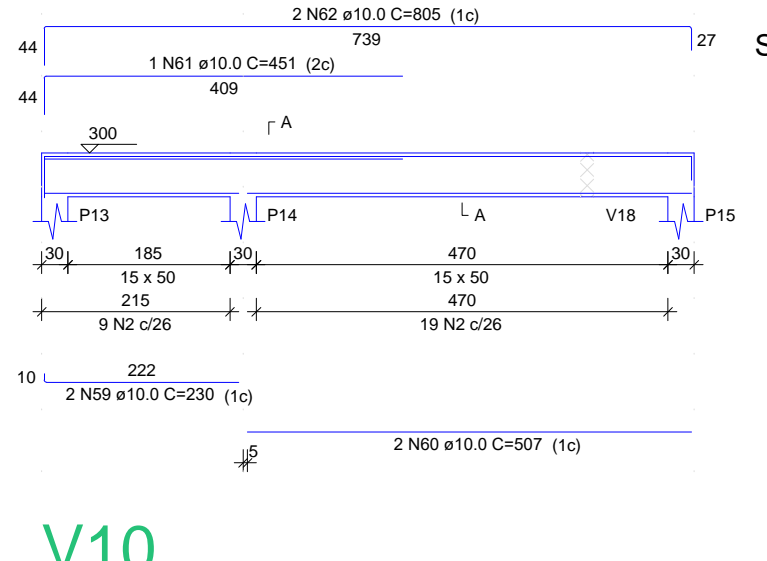


V6 ESC 1:100

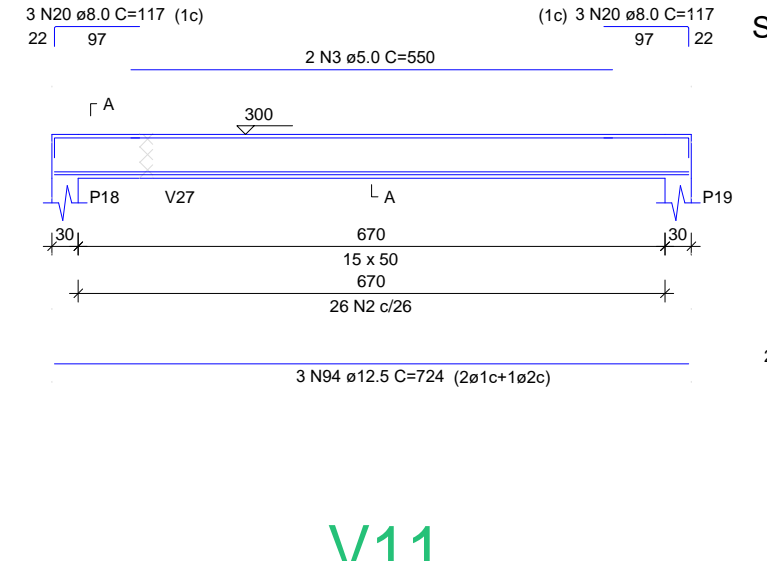


V7 ESC 1:100

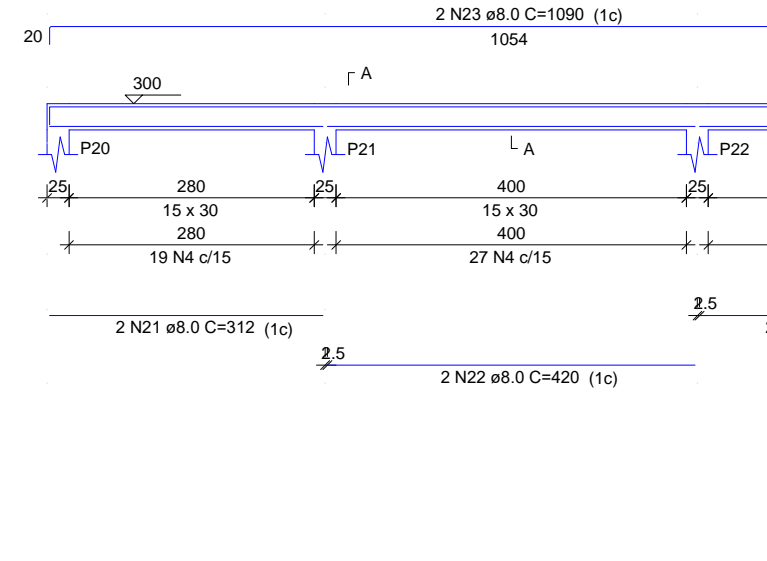


V8 ESC 1:100

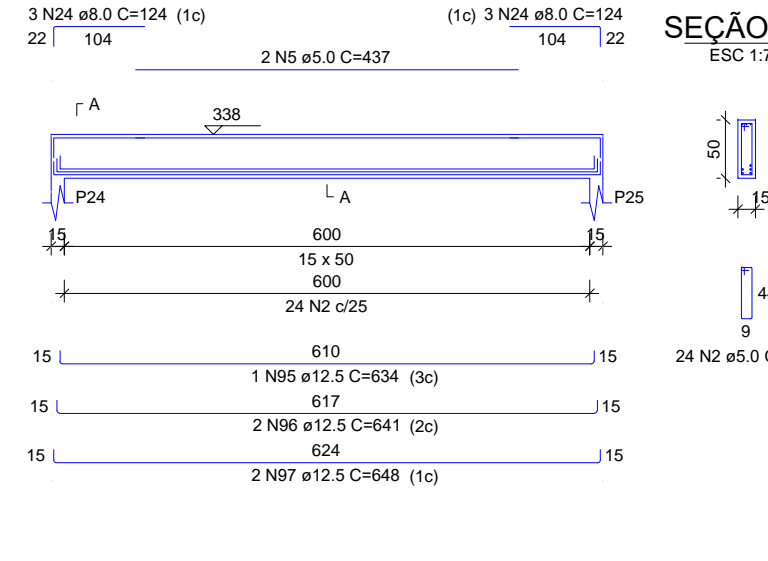


V9 ESC 1:100

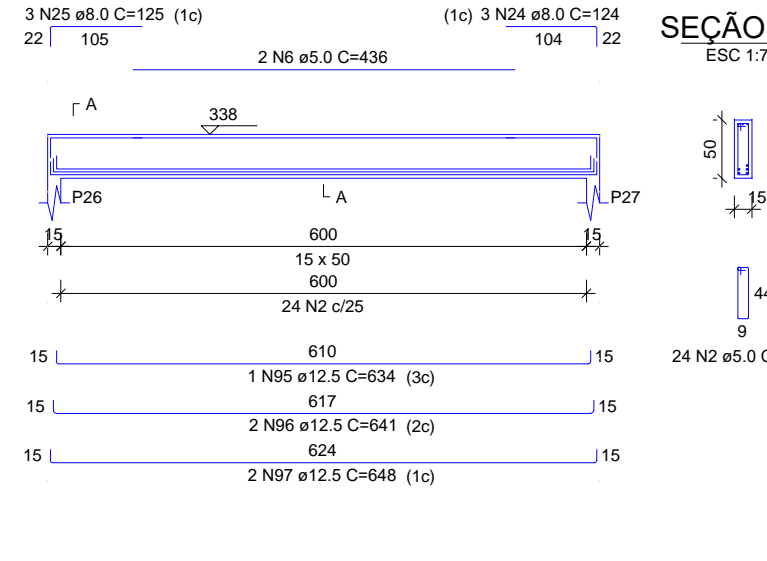


V10 ESC 1:100

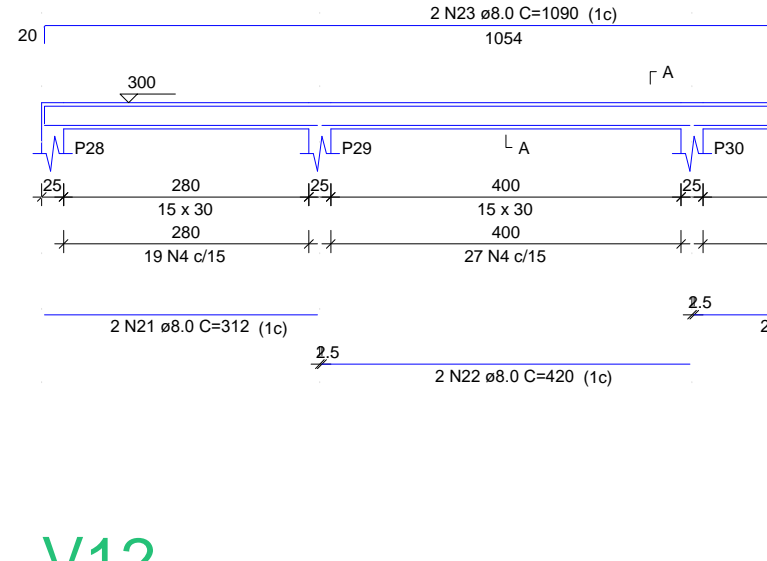


V11 ESC 1:100

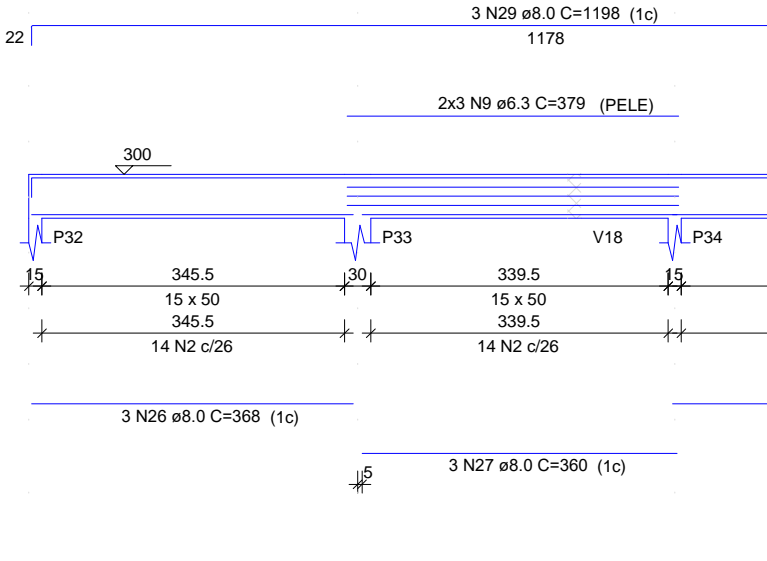


V12 ESC 1:100

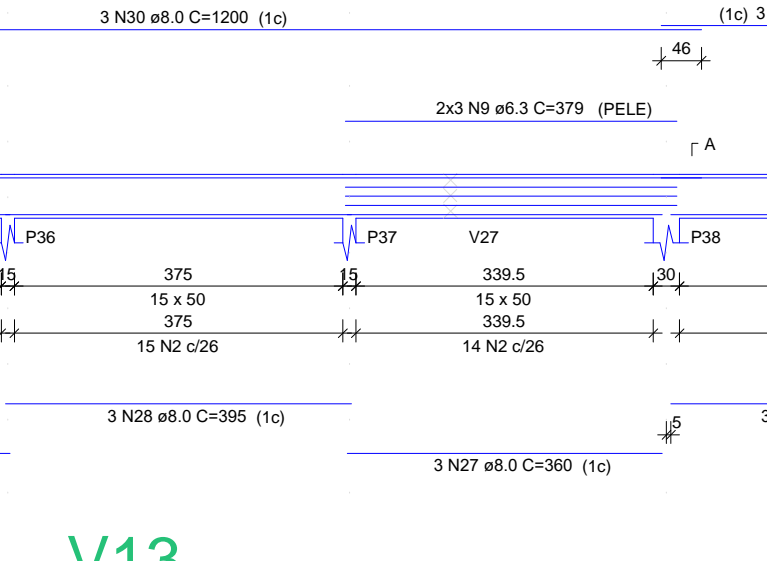


V13 ESC 1:100

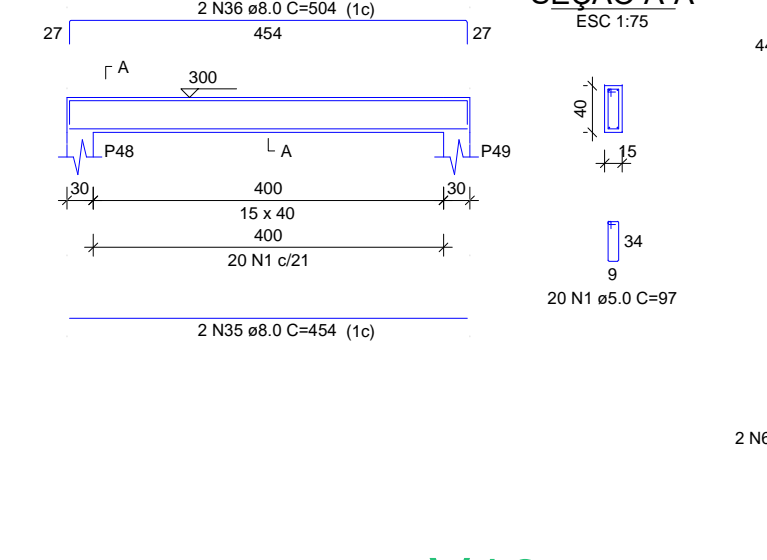


V14 ESC 1:100

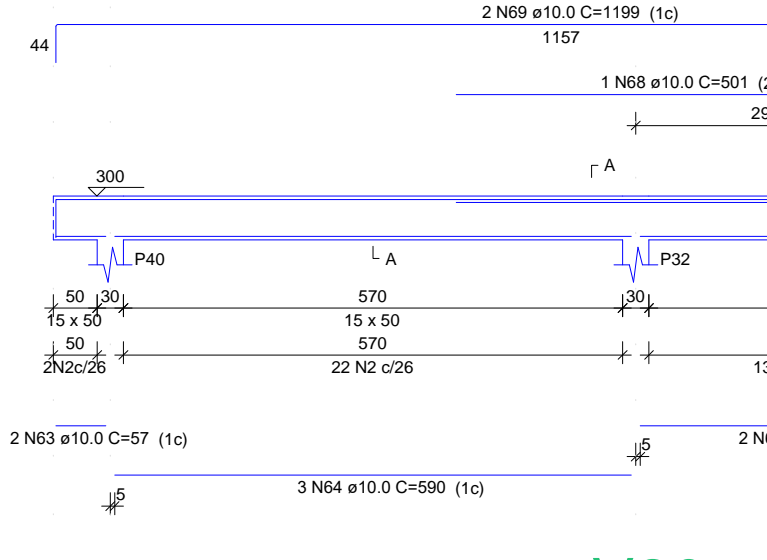


V15 ESC 1:100

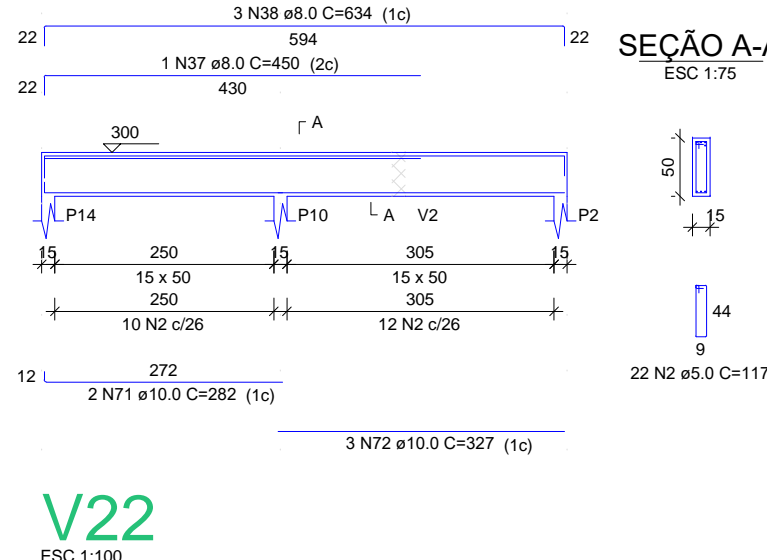


V16 ESC 1:100

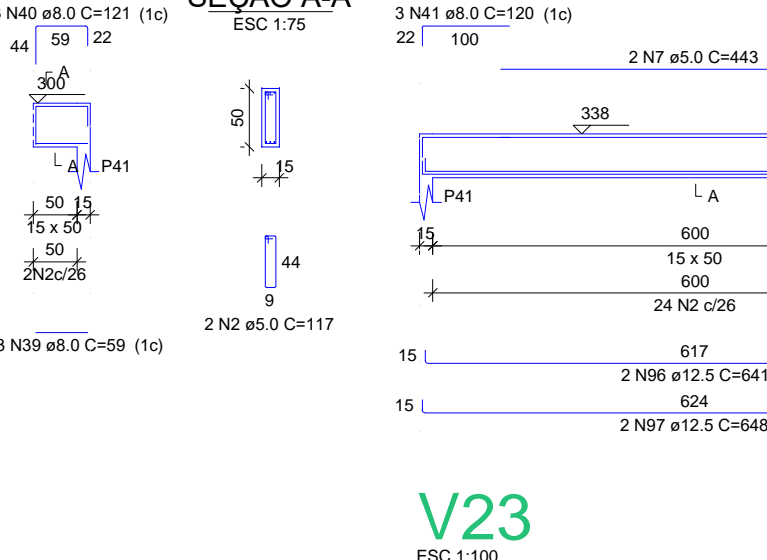


V17 ESC 1:100

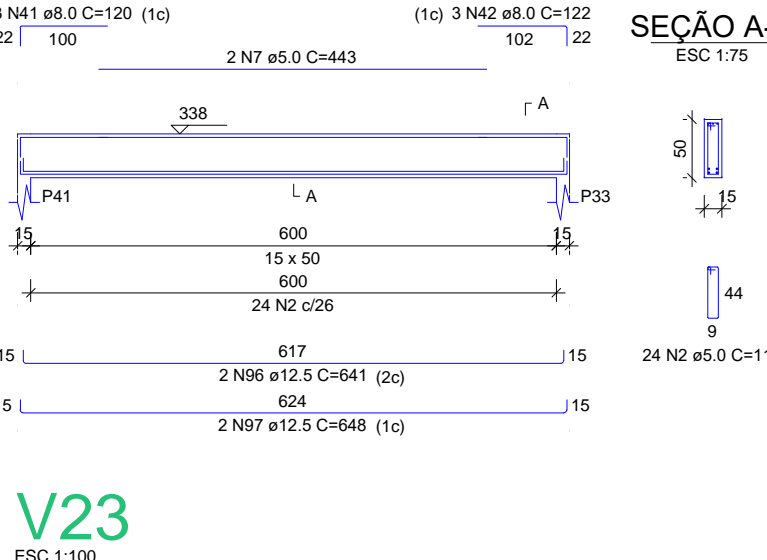


V18 ESC 1:100

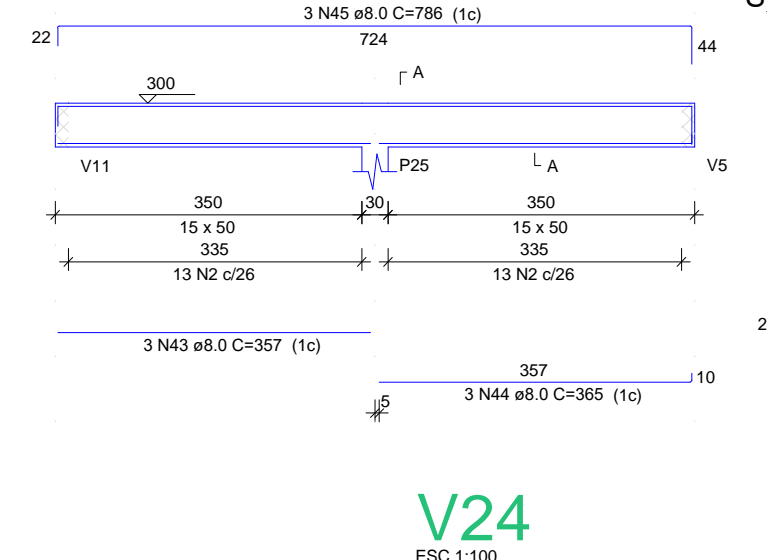


V19 ESC 1:100

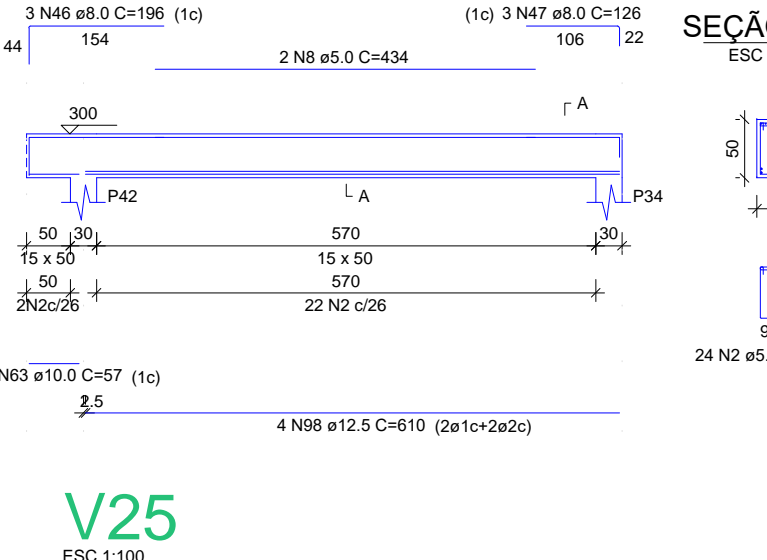


V20 ESC 1:100

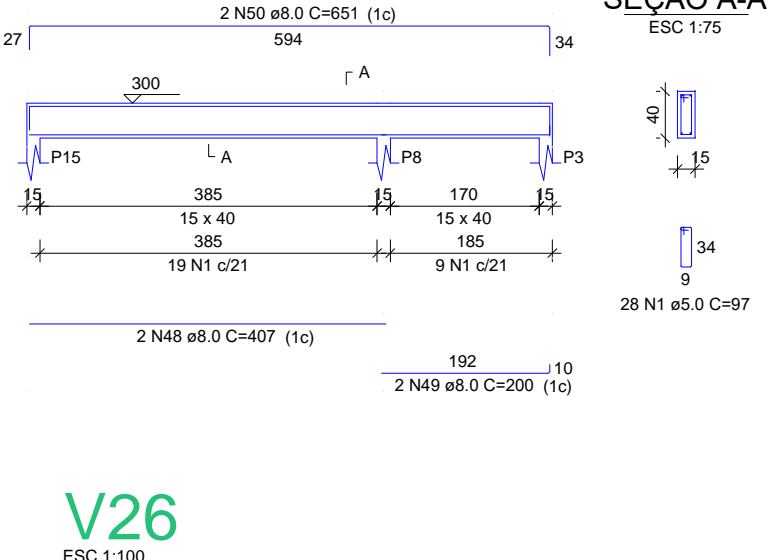


V21 ESC 1:100

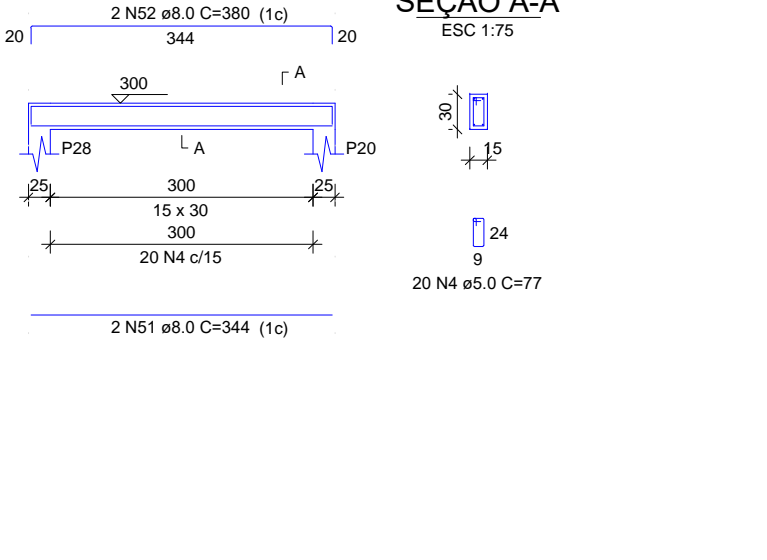


V22 ESC 1:100

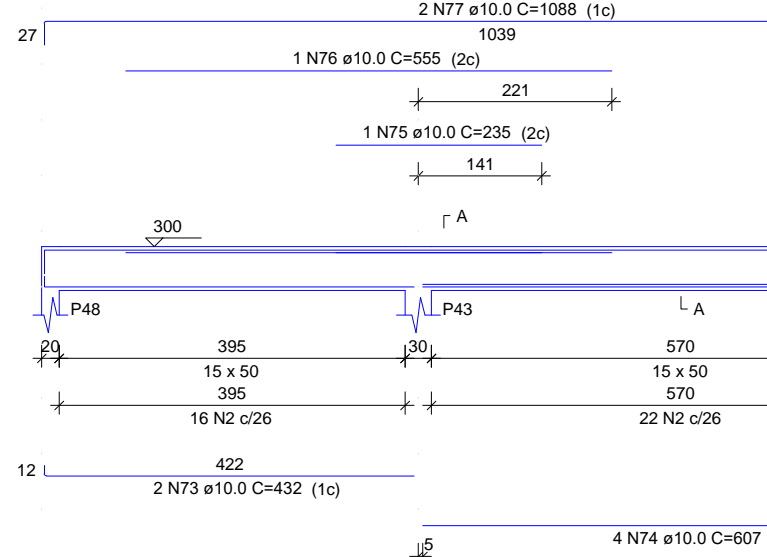


V23 ESC 1:100

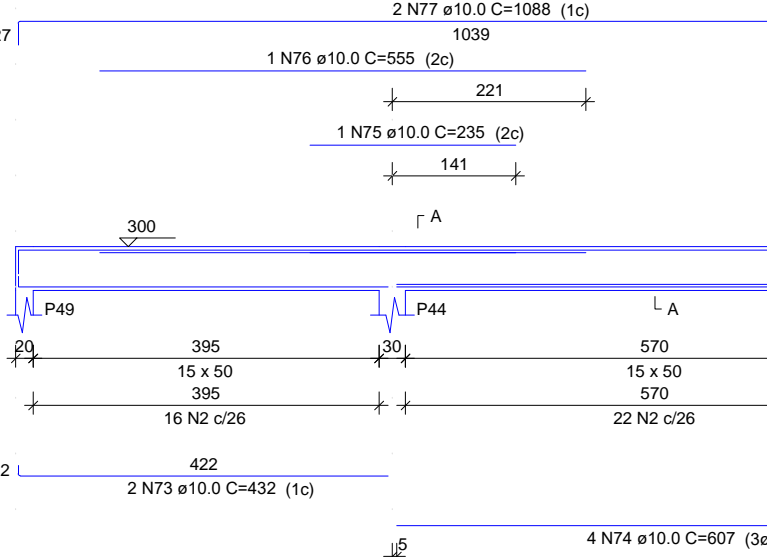


V24 ESC 1:100

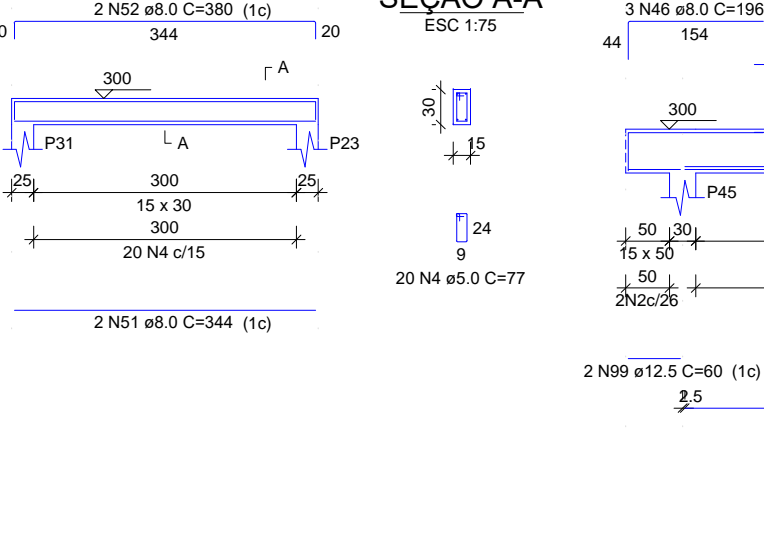


V25 ESC 1:100

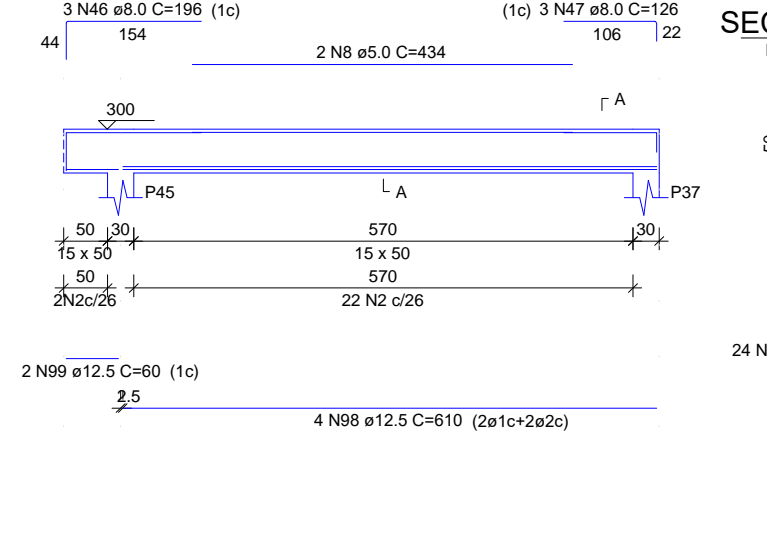


V26 ESC 1:100

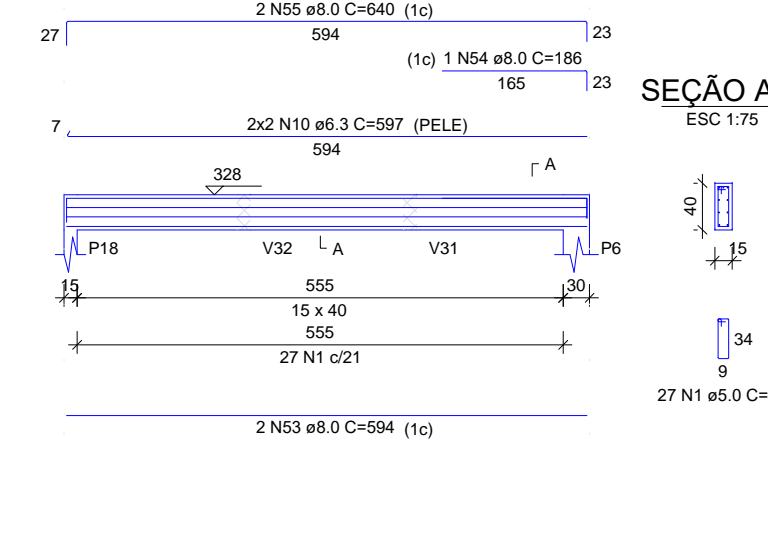


V27 ESC 1:100

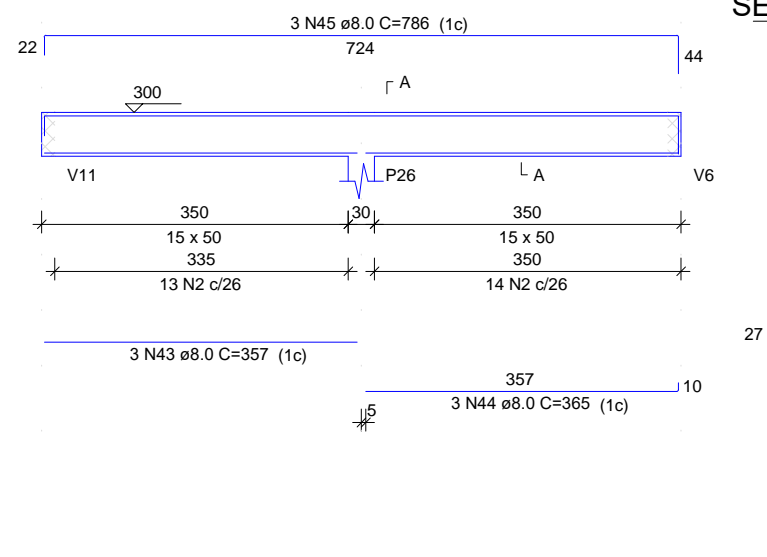


V28 ESC 1:100

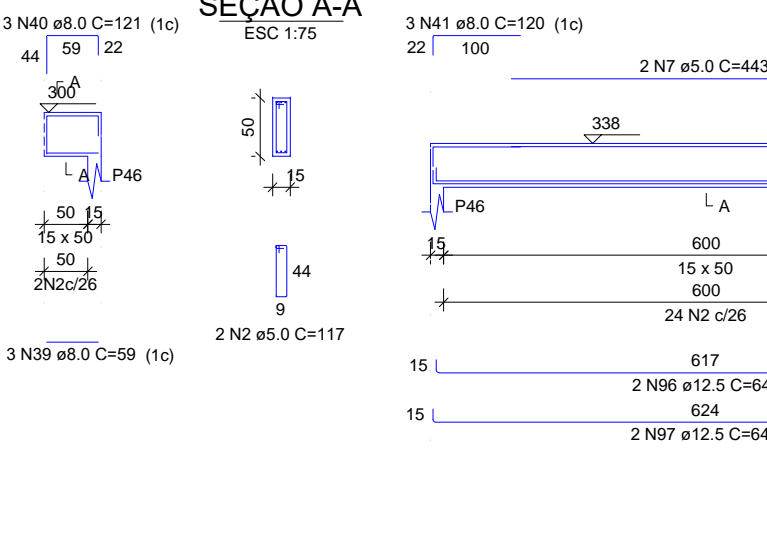


V29 ESC 1:100

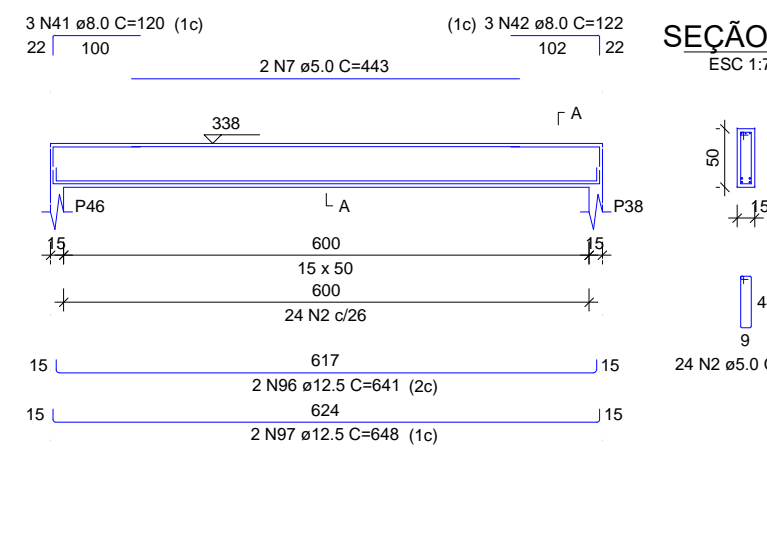


V30 ESC 1:100

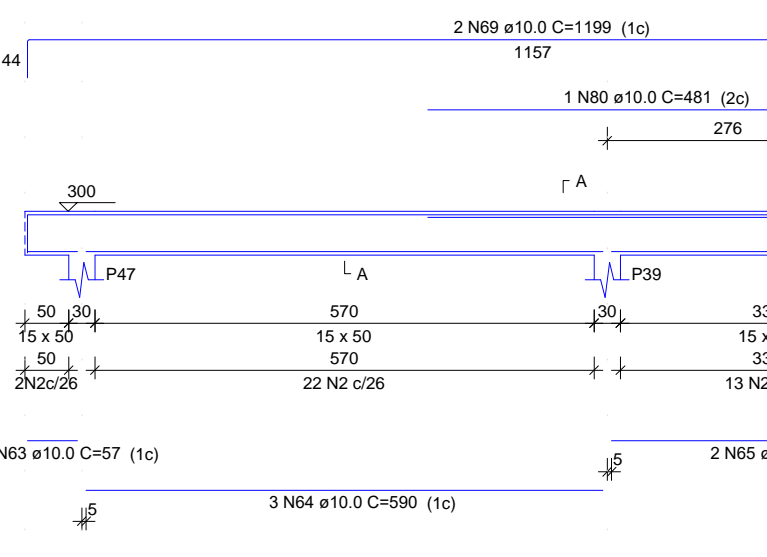

V31 ESC 1:100

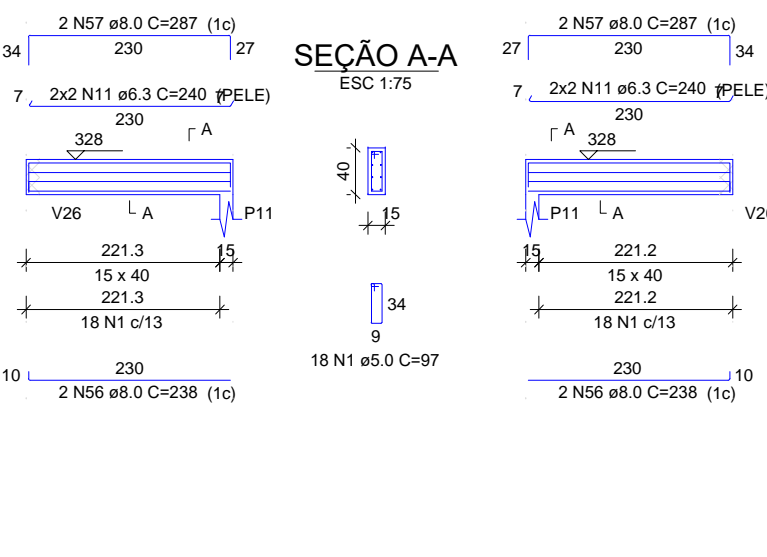

V32 ESC 1:100

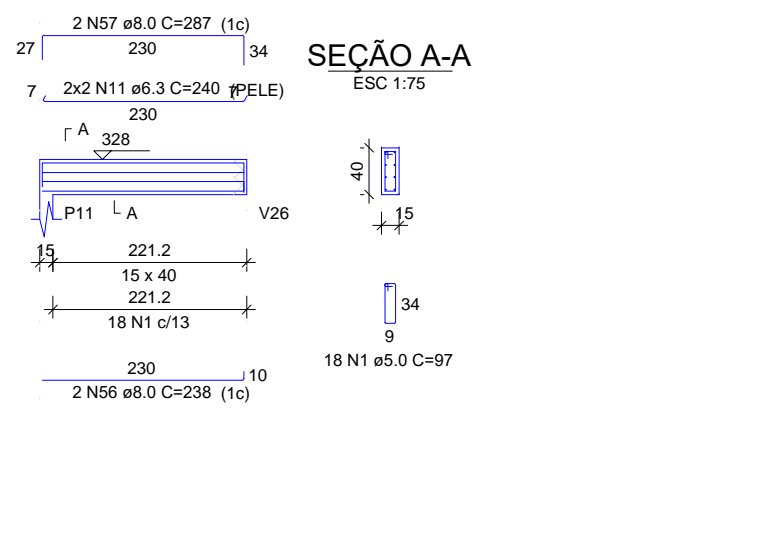

RELAÇÃO DO AÇO

Table with columns: AÇO, N, DIAM (mm), QUANT, C.UNIT (cm), C.TOTAL (cm). Lists steel reinforcement details for various beams.

RESUMO DO AÇO

Summary table with columns: AÇO, DIAM (mm), C.TOTAL (cm), PESO ± 10% (kg). Provides total steel weight and volume.

Color and finish table with columns: COR, ESP.PENNA. Lists color codes for different finishes.



Project information form including fields for PROPRIETÁRIO, CÁLCULO, CONSTRUÇÃO, and approval stamps for REVISÃO, PROJETO, CLIENTE, LOCAL, CONTEÚDO, ESCALA, and DATA.



AV. PREFEITO GILDO OTTEIRO, S/N CENTRO - MARCO - CE 14700-000 BR 364-A, 1213 E 11 3642-1115 www.marco.ce.gov.br CNPJ: 07.546.516/0001-47

05/06